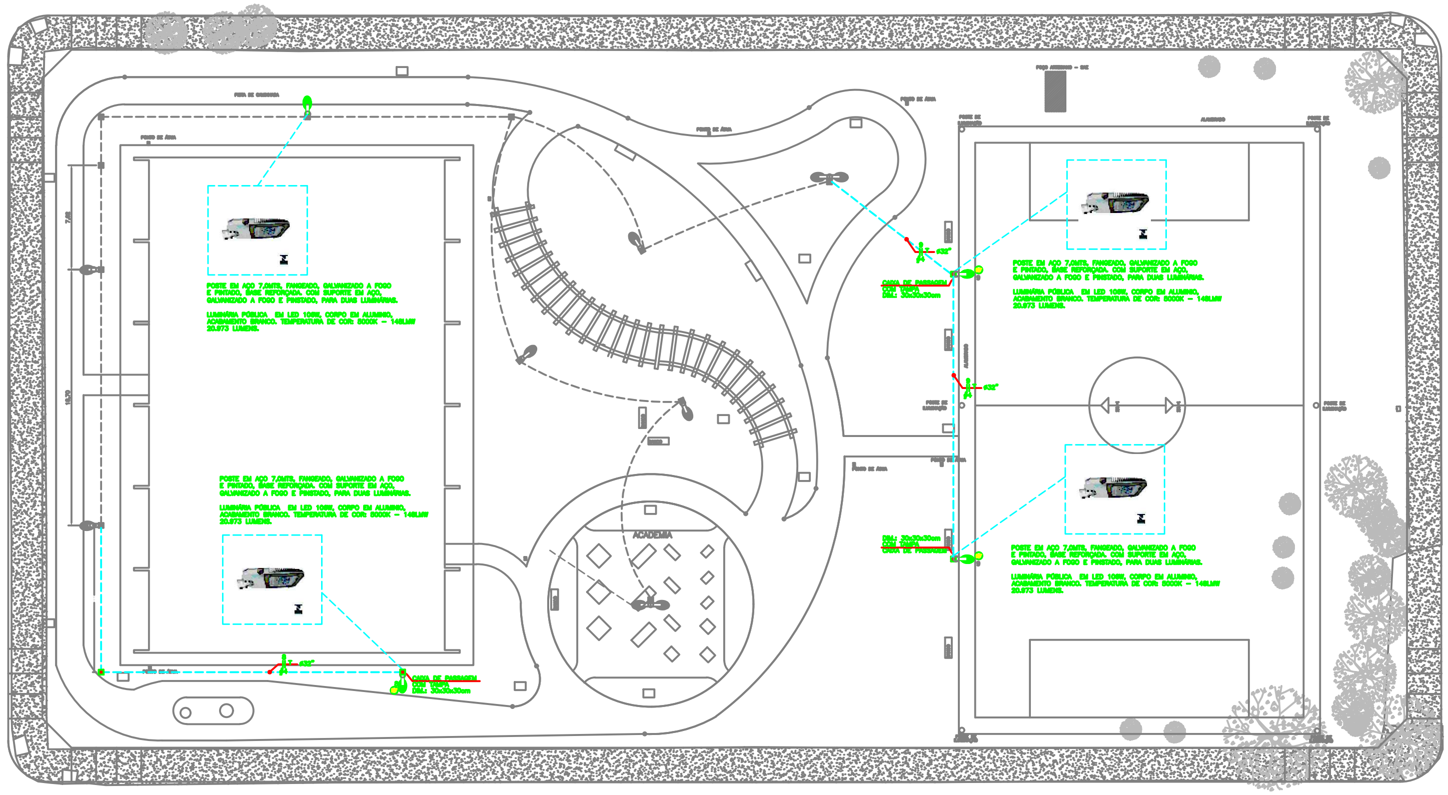

PLANTA VILA DOS ESPORTES

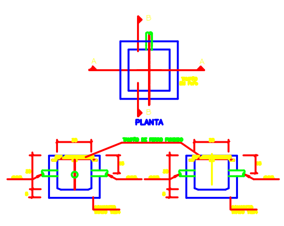

DETALHE TÍPICO DA CAIXA DE PASSAGEM(30x30x30)cm

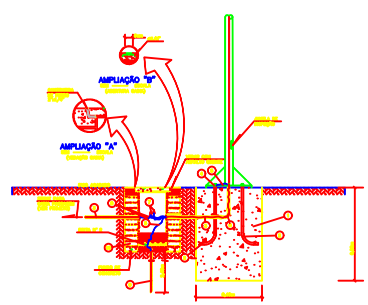

LEGENDA PARA DETALHE	
1	[illegible]
2	[illegible]
3	[illegible]
4	[illegible]
5	[illegible]
6	[illegible]
7	[illegible]
8	[illegible]
9	[illegible]
10	[illegible]

DETALHE TÍPICO
INSTALAÇÃO DE POSTES

LEGENDA	
(linha contínua)	ELETRODUTO EMBUTIDO NA LAJE OU PAREDE
(linha tracejada)	ELETRODUTO INSTALADO NO PISO
(poste duplo)	POSTE EM AÇO 7,0MTS, FANGEADO, GALVANIZADO A FOGO E PINTADO, BASE REFORÇADA. COM SUPORTE EM AÇO, GALVANIZADO A FOGO E PINSTADO, PARA DUAS LUMINÁRIAS. LUMINÁRIA PÚBLICA EM LED 106W CADA, CORPO EM ALUMINIO, ACABAMENTO BRANCO. TEMPERATURA DE COR: 5000K – 148LM/W 20.973 LUMENS.
(poste simples)	POSTE EM AÇO 7,0MTS, FANGEADO, GALVANIZADO A FOGO E PINTADO, BASE REFORÇADA. COM SUPORTE EM AÇO, GALVANIZADO A FOGO E PINSTADO, PARA UMA LUMINÁRIA. LUMINÁRIA PÚBLICA EM LED 106W, CORPO EM ALUMINIO, ACABAMENTO BRANCO. TEMPERATURA DE COR: 5000K – 148LM/W 20.973 LUMENS.
(relé)	RELÉ FOTOELÉTRICO PARA CONTROLE AUTOMÁTICO DE LÂMPADAS, CORPO EM TERMOPLÁSTICO AUTO-EXTIGUÍVEL DE ALTA RESISTÊNCIA MECÂNICA PARA ÁREAS EXTERNAS BIVOLT 127/220V, INSTALADO EM PAREDE, LAJE, TETO OU FIXADO EM POSTE.
(QDC)	QUADRO DE DISTRIBUIÇÃO DE CIRCUITOS EM PVC ANTICHAMA MONTAGEM DE SOBREPOR, h=1,50m DO PISO (VER NOTAS DE MONTAGEM DESENHO ESPECÍFICO)

QUADRO GERAL DE CARGAS (QGD)

CIRCUITO Nº	CONDUTOR (mm2)	POTÊNCIA (W)	POTÊNCIA (VA)	TOTAL (VA+W)	TENSÃO (V)	CARGA POR FASE A	B	C	OBS.:
1									
2									
3									
4	CIRCUITOS EXISTENTES, VER PROJETO ESPECÍFICO.								
5									
6									
7									
8	∮4,00	200	218	218	220	109	109	0	ILUMINAÇÃO EXTERNA PASSARELA
9	∮4,00	700	760	760	220	0	380	380	ILUMINAÇÃO EXTERNA PASSARELA

MARKA ARQUIETURA E ENGENHARIA LTDA
Av. Professor Abeylard, 2262, apto 101 e 102, Nsa. Sra. das Graças, Sete Lagoas, MG
CNPJ: 17.754.152/0001-82
igor@markaprojetos.com.br

RESPONSÁVEIS TÉCNICOS PELO PROJETO
IGOR APARECIDO RIBEIRO SILVA
Eng. Eletricista - CREA-MG 214.104/D

CÓDIGO MARKA	Nº DA ART	Nº DO CONVENIO	
ELE-VILAESPORTE-ARAGUARI			

PROJETO ELÉTRICO

PREFEITURA MUNICIPAL DE ARAGUARI -MG

PROJETO: PROJETO ELETRICO
PASSARELA DE CAMINHADA - VILA DO ESPORTE

MUNICÍPIO: ARAGUARI - MG

ENDEREÇO: PRAÇA LATIFA CAFRUNE | BAIRRO: -

CONTRATANTE: PREFEITURA MUNICIPAL DE ARAGUARI
CNPJ: 16.829.640/0001-49

TIPO DE OBRA:

ESCALA	ASSUNTO	ÁREA DO PROJETO
INDICADA	ELETRICO	793,92m²
DATA		DESENHO
08/09/2020		IGOR SILVA

NOME DO ARQUIVO	Nº. DA PRANCHA
047-ELE-VILAESPORTE-ARAGUARI-01-R00	01/01