




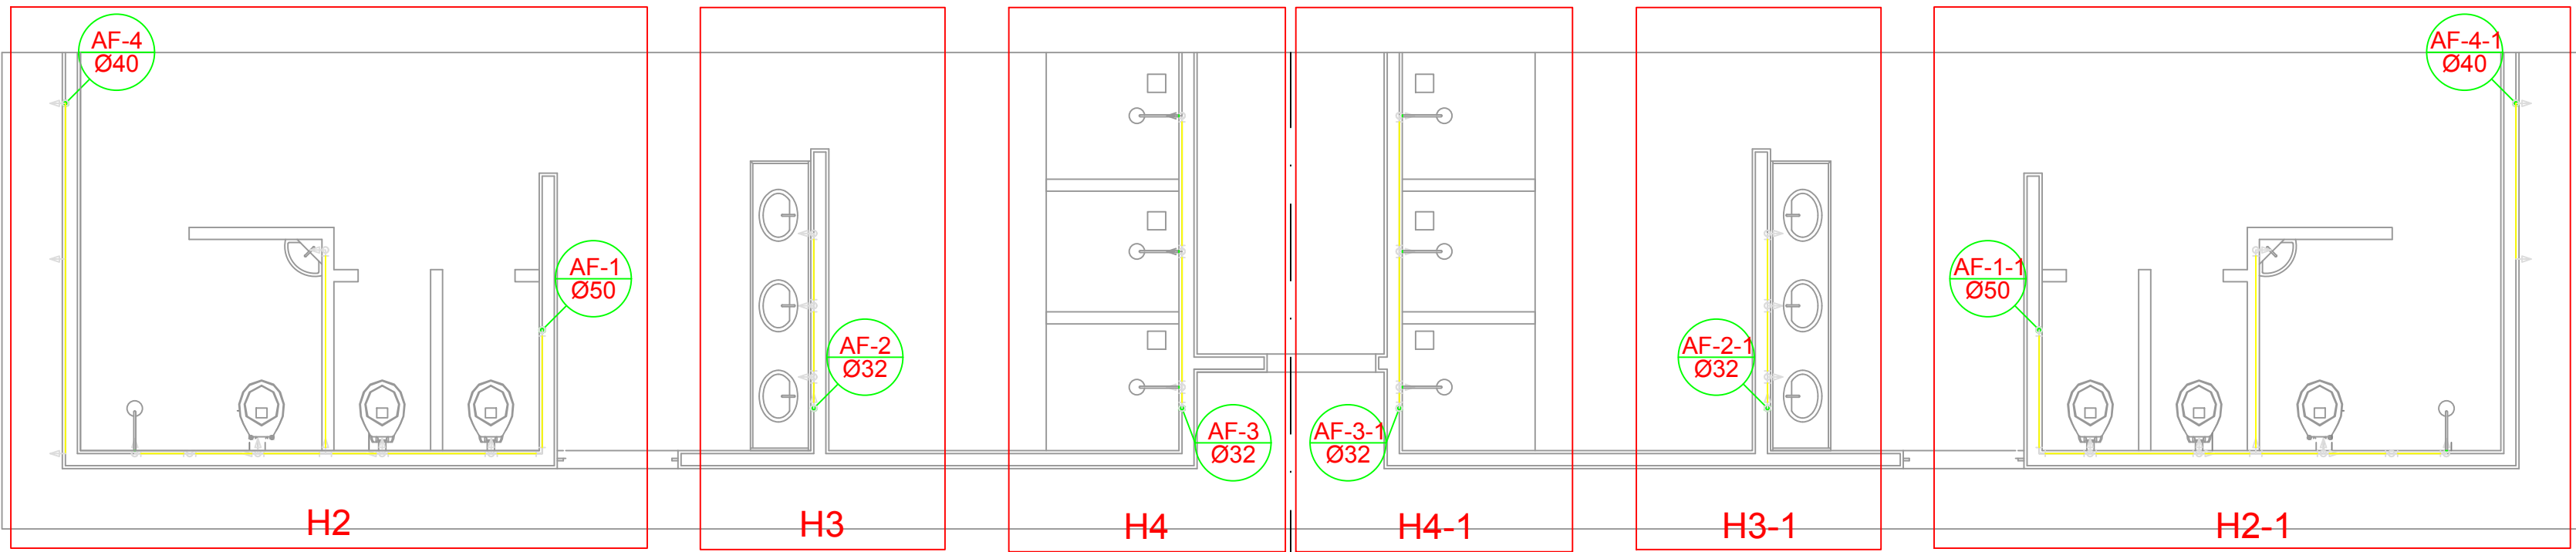

Planta Térreo
escala 1:50

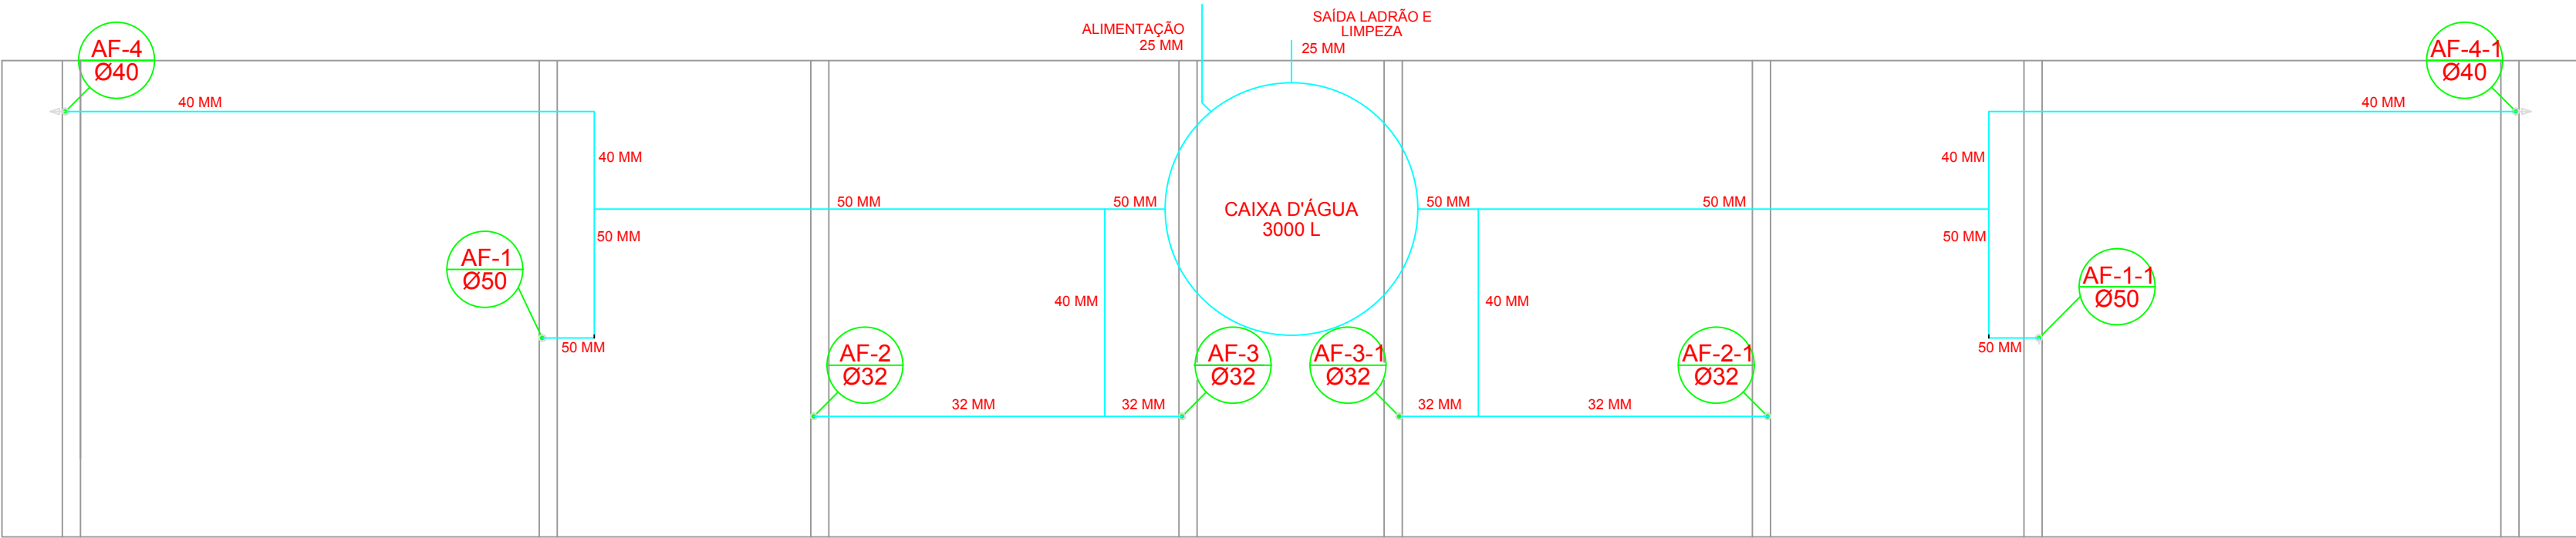

Planta sobre Laje
escala 1:50

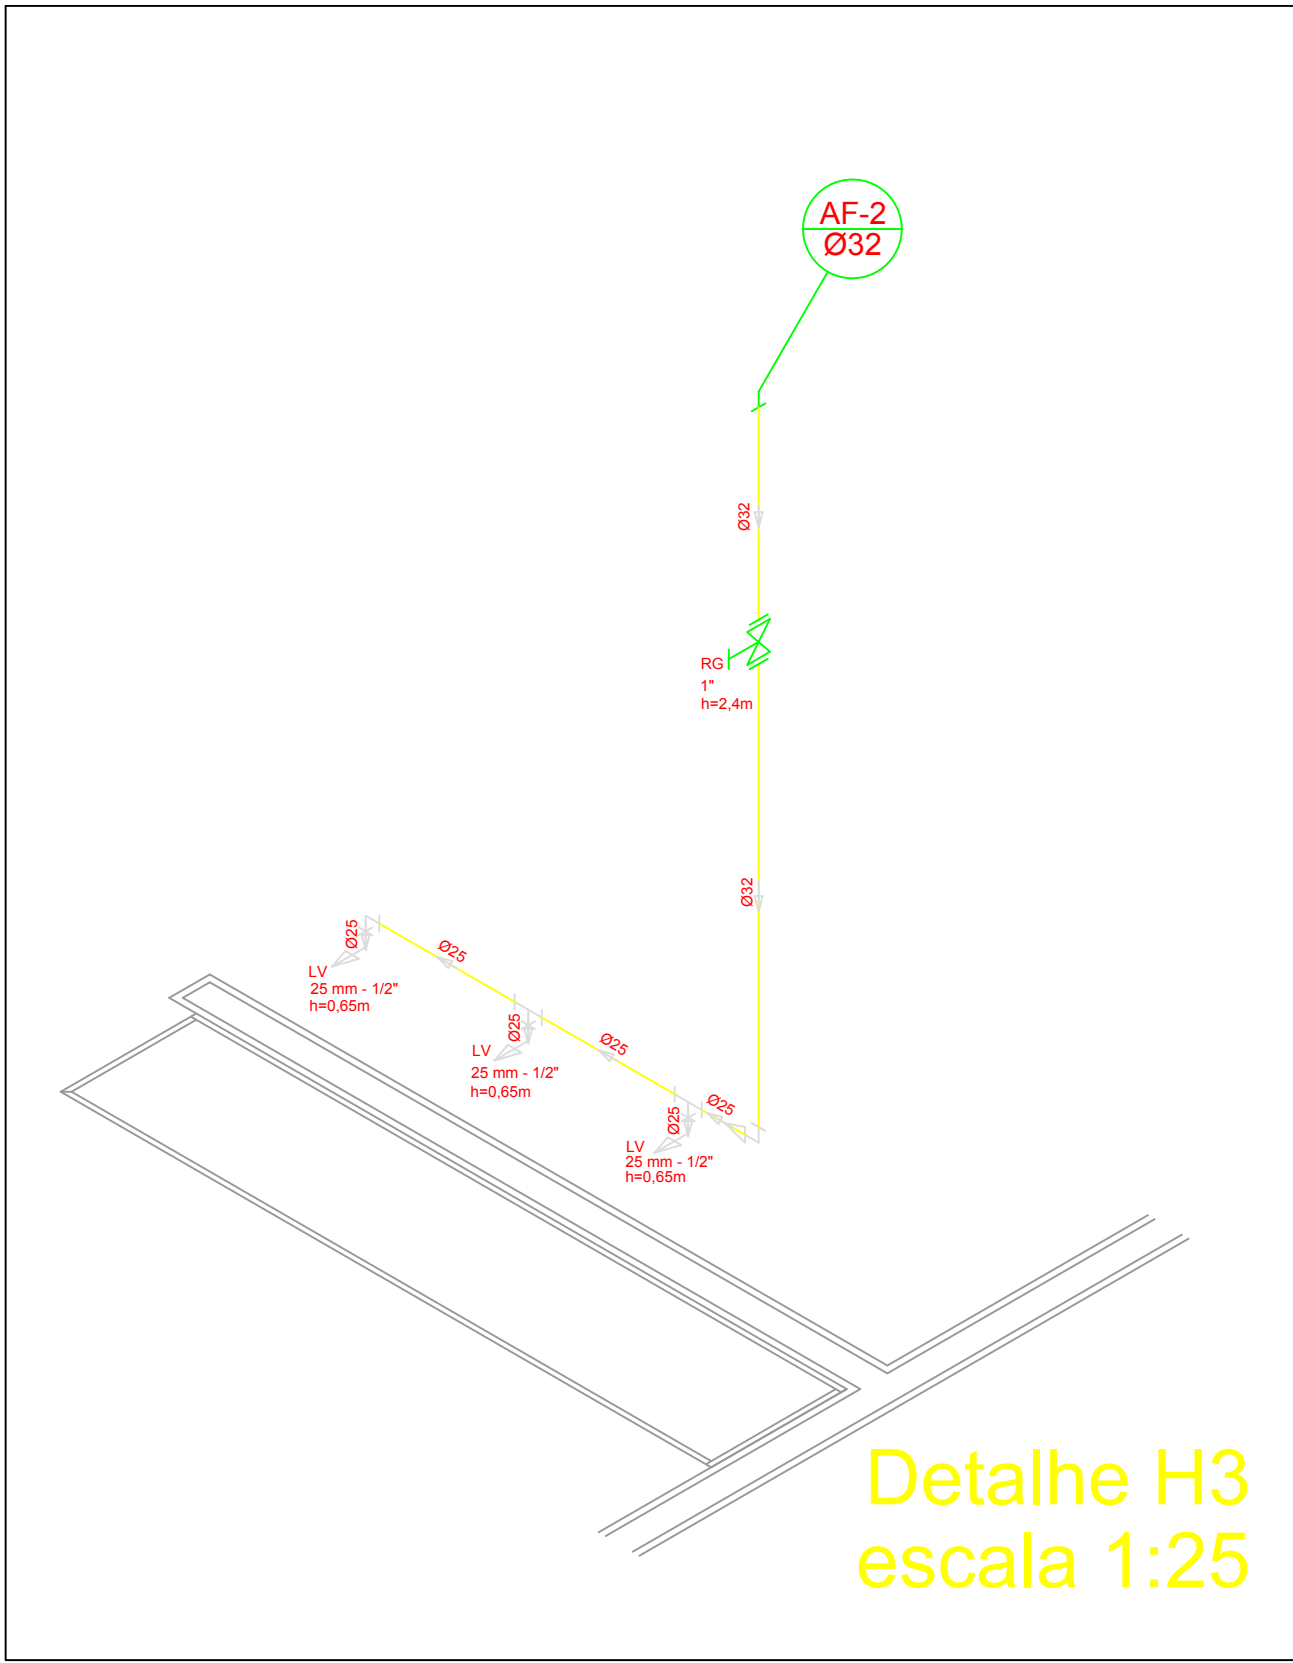

Detalhe H3
escala 1:25

Legenda

- RG - Registro bruto gaveta com PVC soldável
- RP - Registro de Pressão com PVC soldável
- RG - Registro de gaveta c/canopla cromada c/PVC soldável


CH - PONTO DO CHUVEIRO

LV - PONTO LAVATÓRIO DE BANCADA


TJ - PONTO TORNEIRA DE JARDIM

BB - PONTO BEBEDOURO

VS - PONTO VASO SANITÁRIO

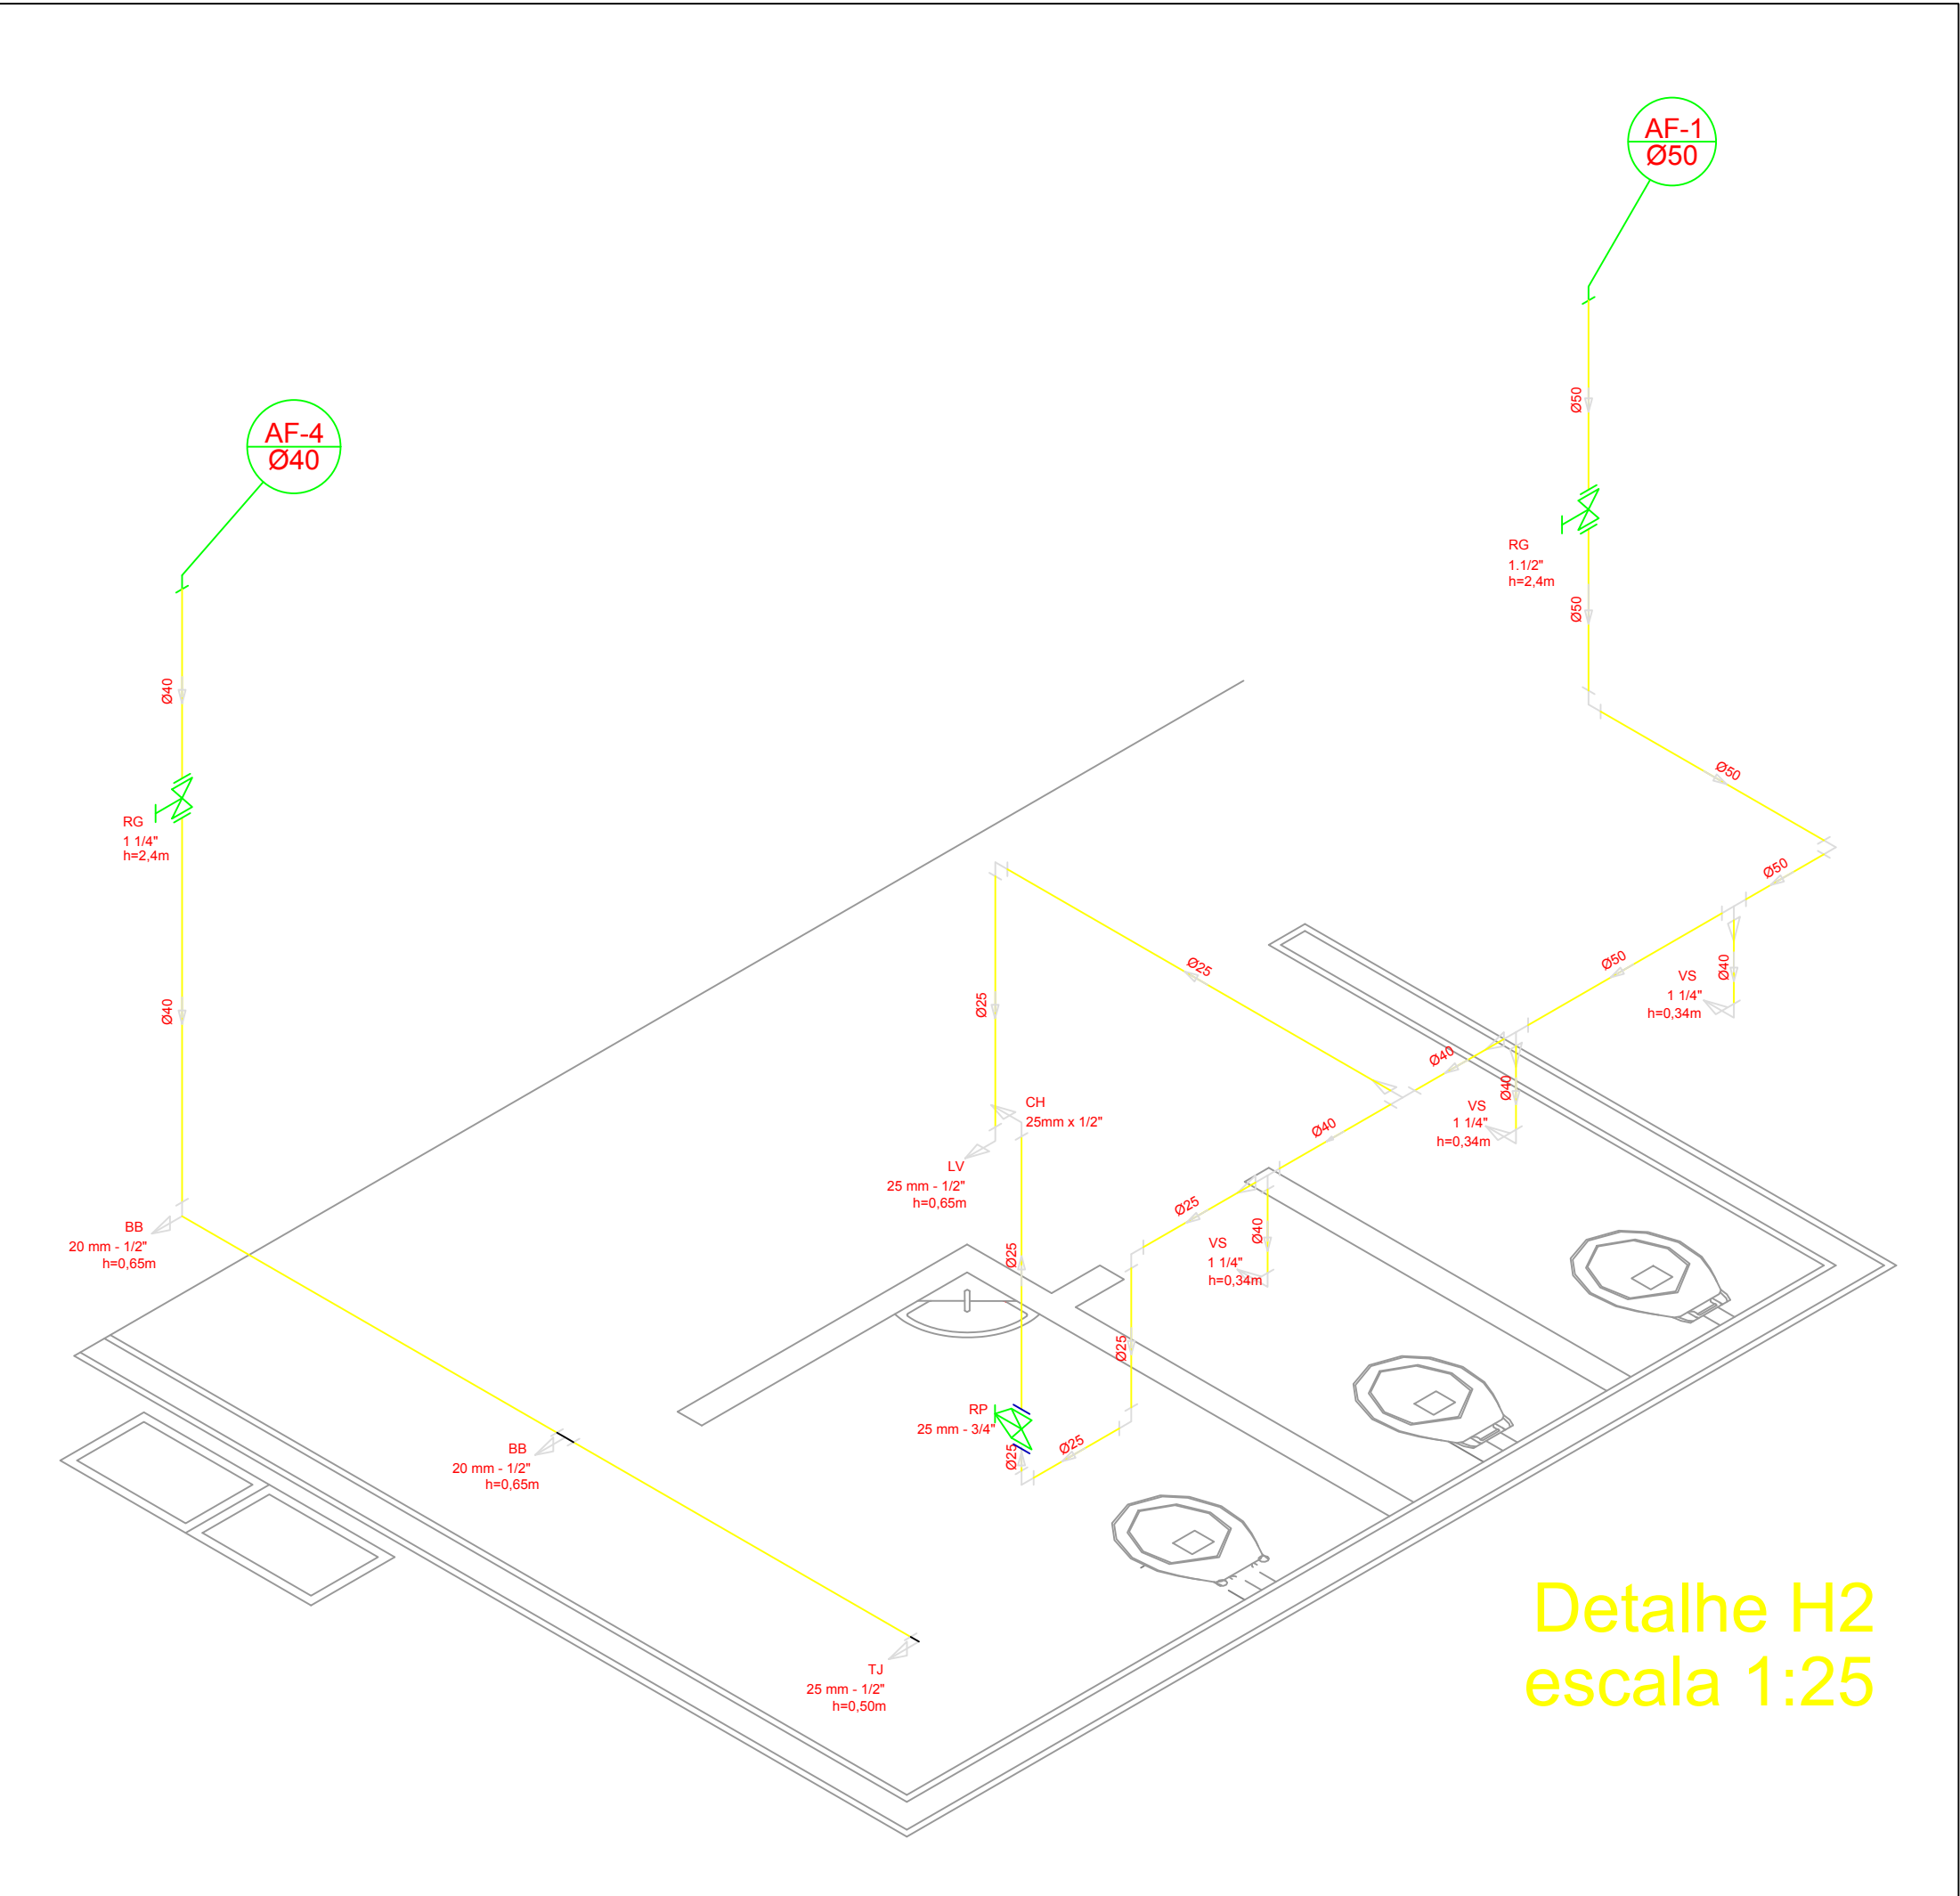

Detalhe H2
escala 1:25

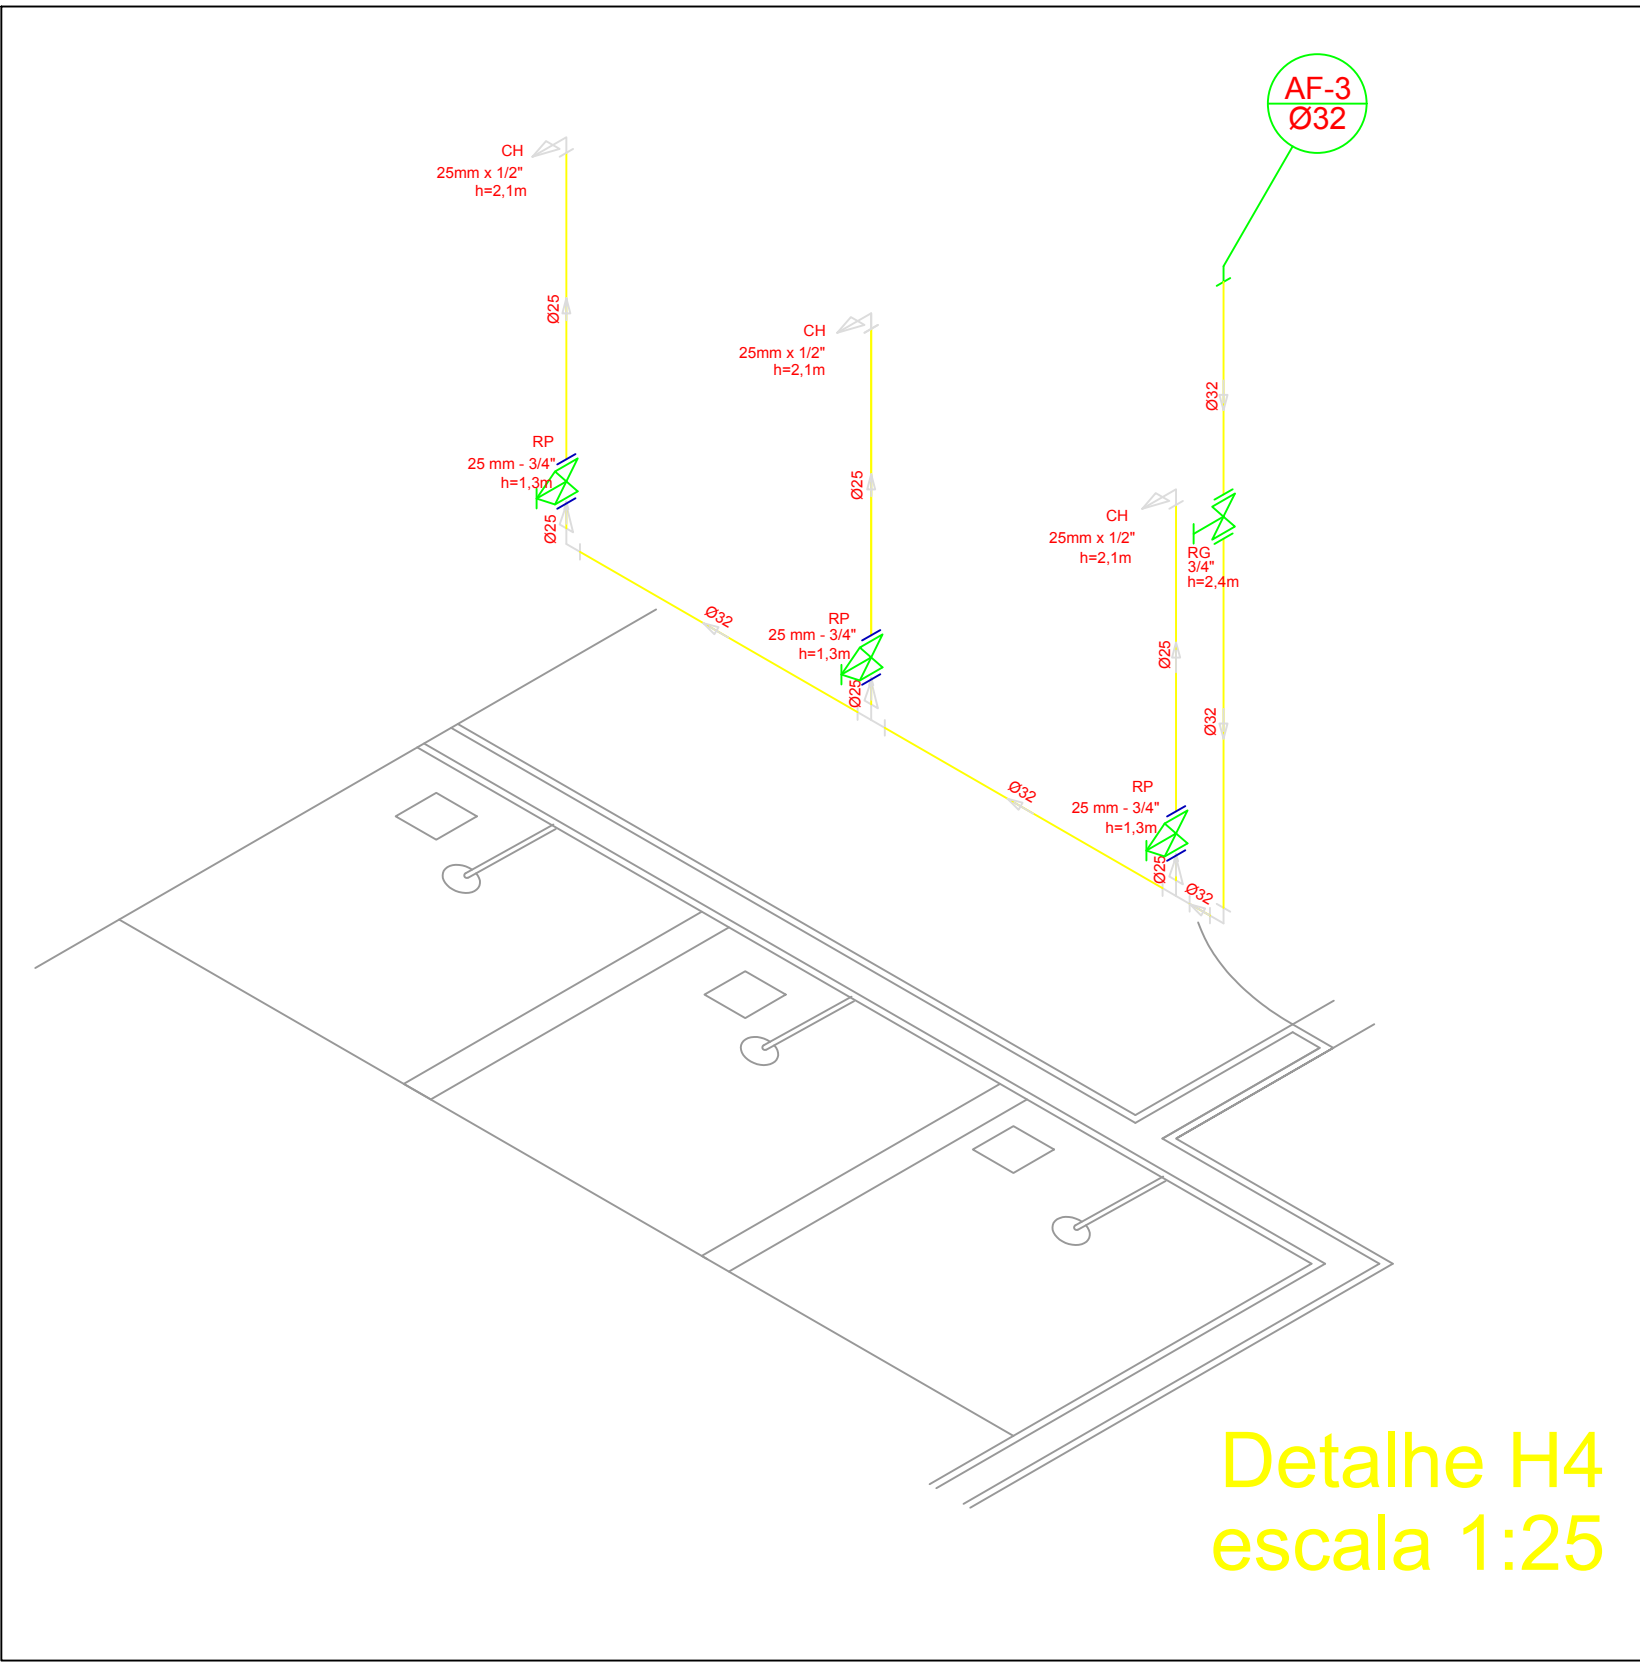

Detalhe H4
escala 1:25

Lista de Materiais	
Aparelho	
Torneira de jardim	
25mm x 1/2"	2 pc
Chuveiro	
25mm x 1/2"	8 pc
Torneira de lavatório	
25 mm - 1/2"	8 pc
Vaso Sanitário p/ Válvula de Descarga de 1 1/4"	
40mm - 1 1/2"	6 pc
Metais	
Registro de gaveta bruto ABNT	
3/4"	1 pc
1 1/2"	2 pc
Registro de gaveta c/ canopla cromada	
1 1/2"	2 pc
1 1/4"	2 pc
1"	2 pc
3/4"	2 pc
Registro de pressão c/ canopla cromada	
3/4"	8 pc
PVC Acessórios	
Engate flexível plástico	
1/2 - 30cm	10 pc
PVC misto soldável	
Luva soldável c/ rosca	
25 mm - 3/4"	8 pc
PVC rígido soldável	
Adapt sold curto c/bolsa-rosca p registro	
40 mm - 1 1/4"	4 pc
25 mm - 3/4"	12 pc
32 mm - 1"	4 pc
50 mm - 1 1/2"	4 pc
Bucha de redução sold. curta	
50 mm - 40 mm	2 pc
Bucha de redução sold. longa	
40 mm - 25 mm	4 pc
Joelho 90° soldável	
25 mm	15 pc
32 mm	6 pc
50 mm	8 pc
Joelho de redução 90 soldável	
32 mm - 25 mm	4 pc
Luva soldável	
32 mm	4 pc
Luva redução soldável	
40 mm - 32 mm	4 pc
50 mm - 40 mm	2 pc
Tubos	
20 mm	13 m
25 mm	42 m
32 mm	28 m
40 mm	30 m
50 mm	36 m
Tê 90 soldável	
25 mm	5 pc
40 mm	8 pc
50 mm	4 pc
Tê de redução 90 soldável	
32 mm - 25 mm	4 pc
50 mm - 40 mm	2 pc
União soldável	
20 mm	6 pc
50 mm	2 pc
Flange para caixa dagua	
25 mm	3 pc
50 mm	2 pc
PVC soldável azul c/ bucha latão	
Joelho 90° soldável com bucha de latão	
40 mm - 1 1/4"	2 pc
Joelho de redução 90° soldável com bucha de latão	
25 mm - 1/2"	16 pc

GOVERNO FEDERAL

BRASIL

PAÍS RICO É PAÍS SEM POBREZA

Ministério da Educação

FNDEFundo Nacional de Desenvolvimento da Educação

PROJETO PADRÃO - FNDE

MUNICÍPIO — UF:

PROPRIETÁRIO:

ENDEREÇO:

PROPRIETÁRIO

RESP. TÉCNICO

CREA

DLFO

CREA

RA

OBSERVAÇÕES:

COORDENAÇÃO

CGEST - Coordenação Geral de Infraestrutura Educacional

QUADRA COBERTA

PLANTA TÉRREO, PLANTA SOBRE LAJE E ISOMÉTRICAS

FORMATO

A1 (841 X 594)

REVISÃO

R.00

ESCALA

INDICADA

DATA EMISSÃO

NOVEMBRO/2014

HID

PRANCHA

01/02