

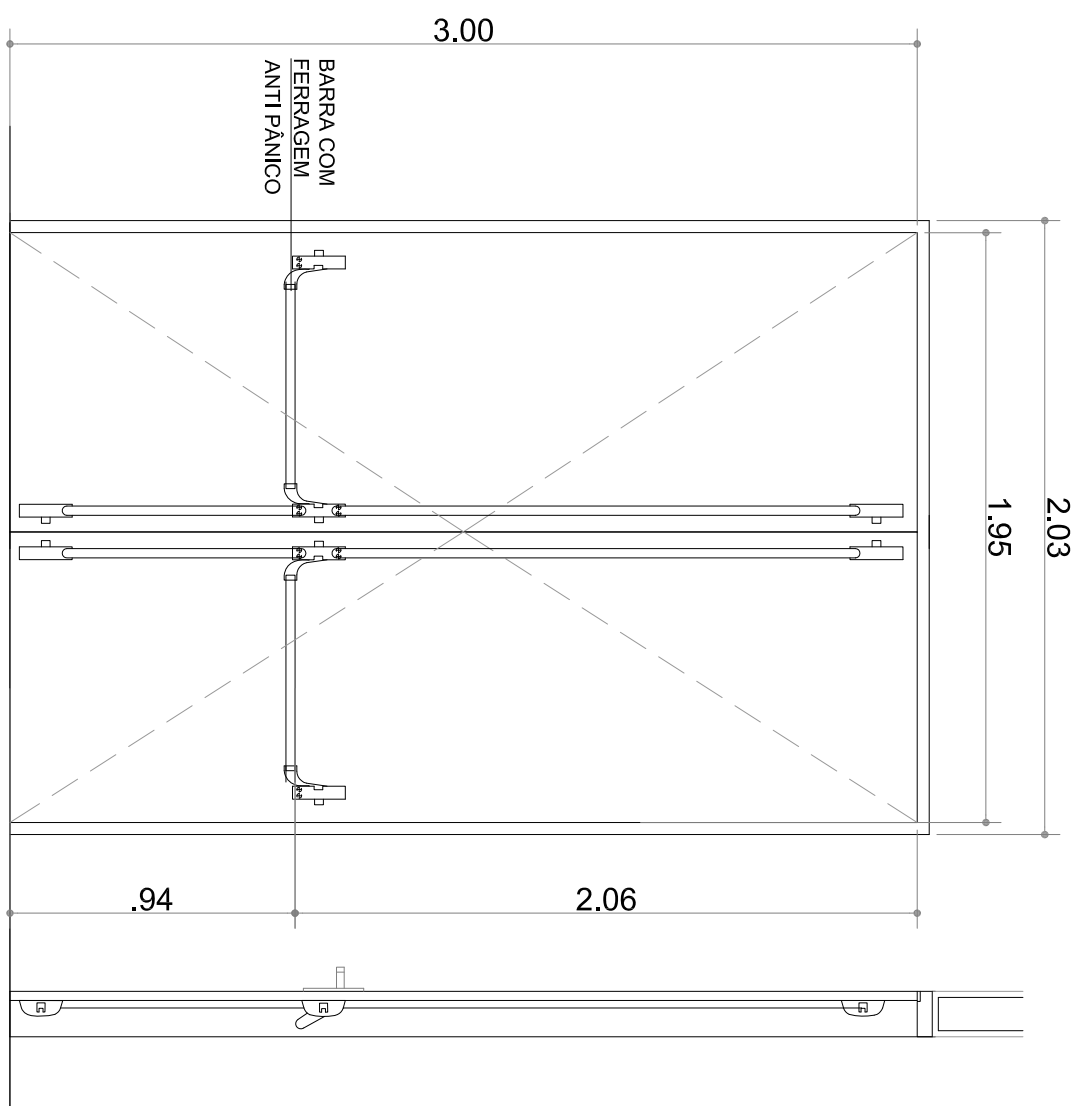
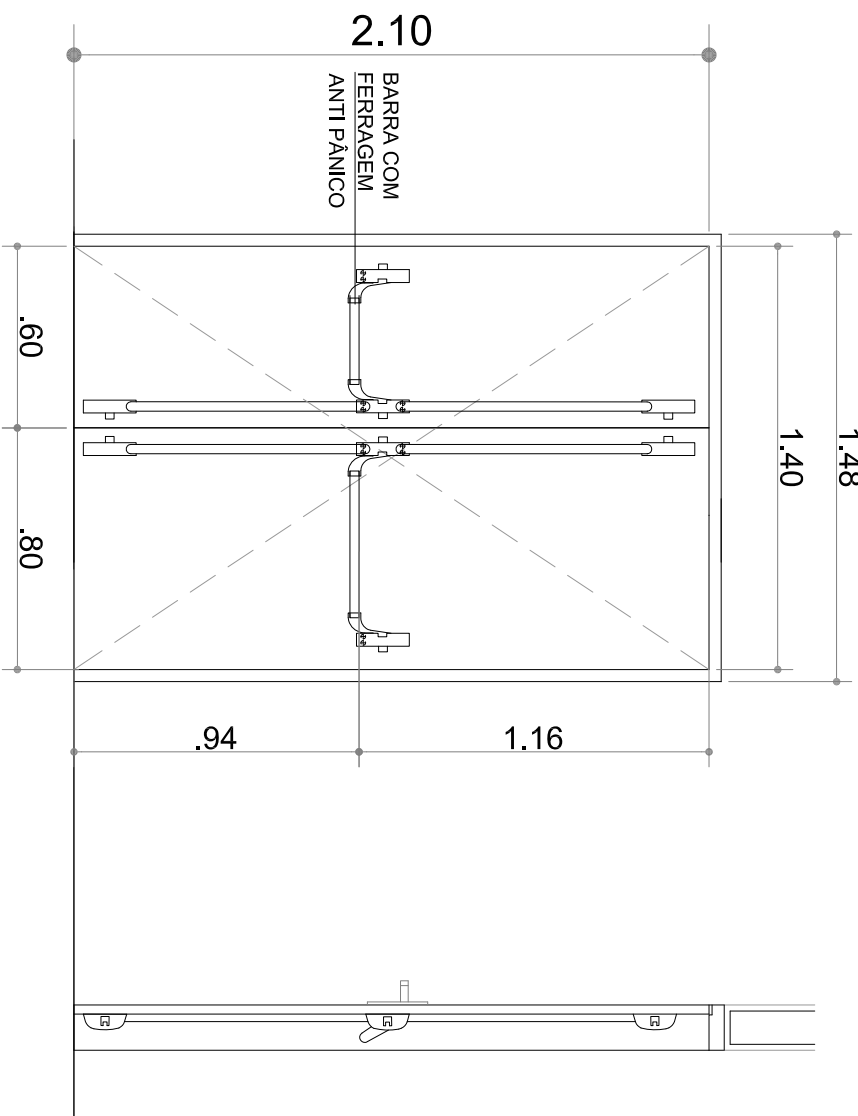
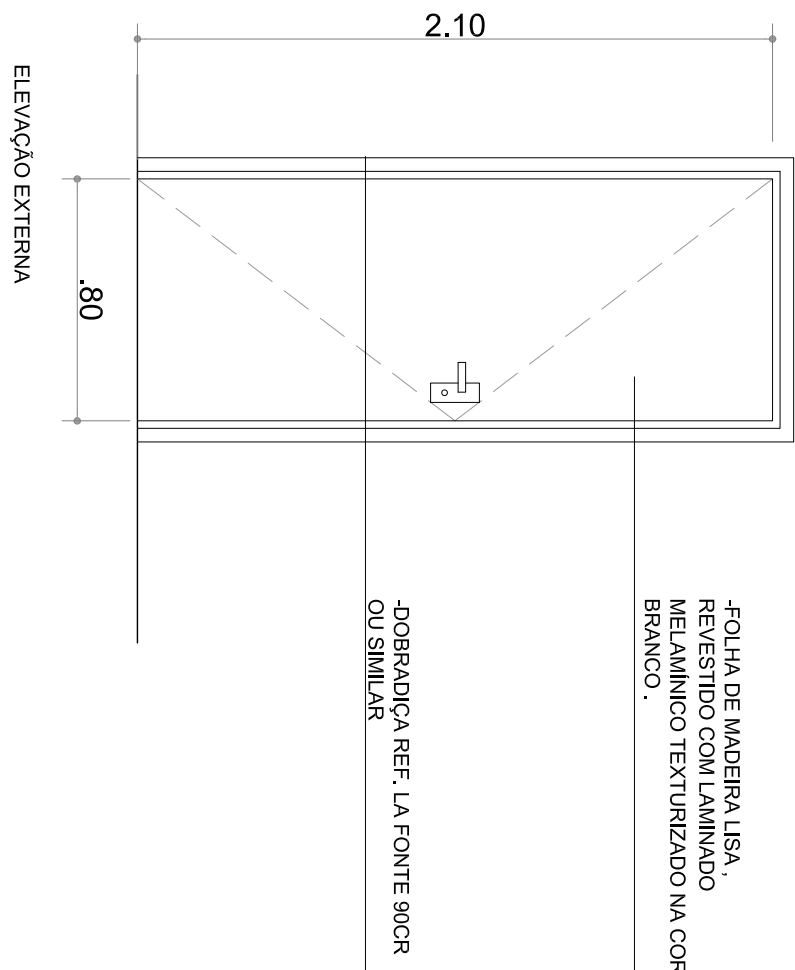
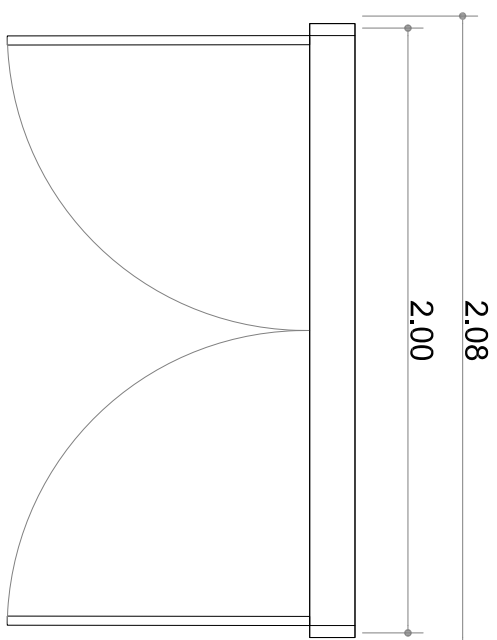
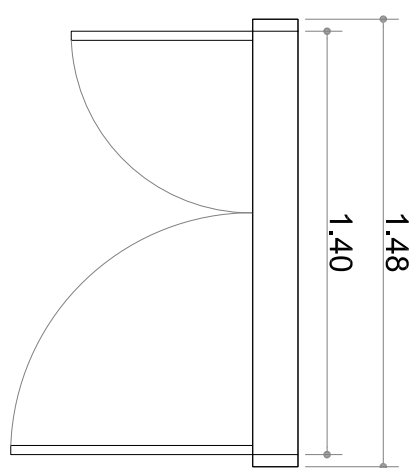
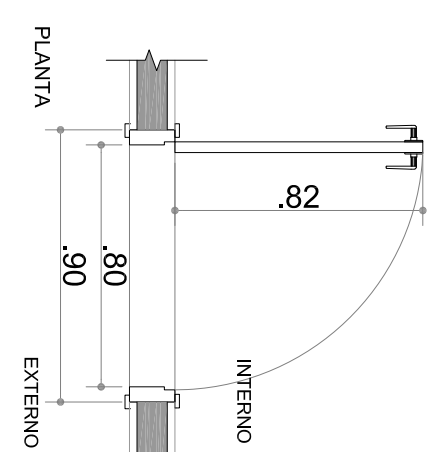
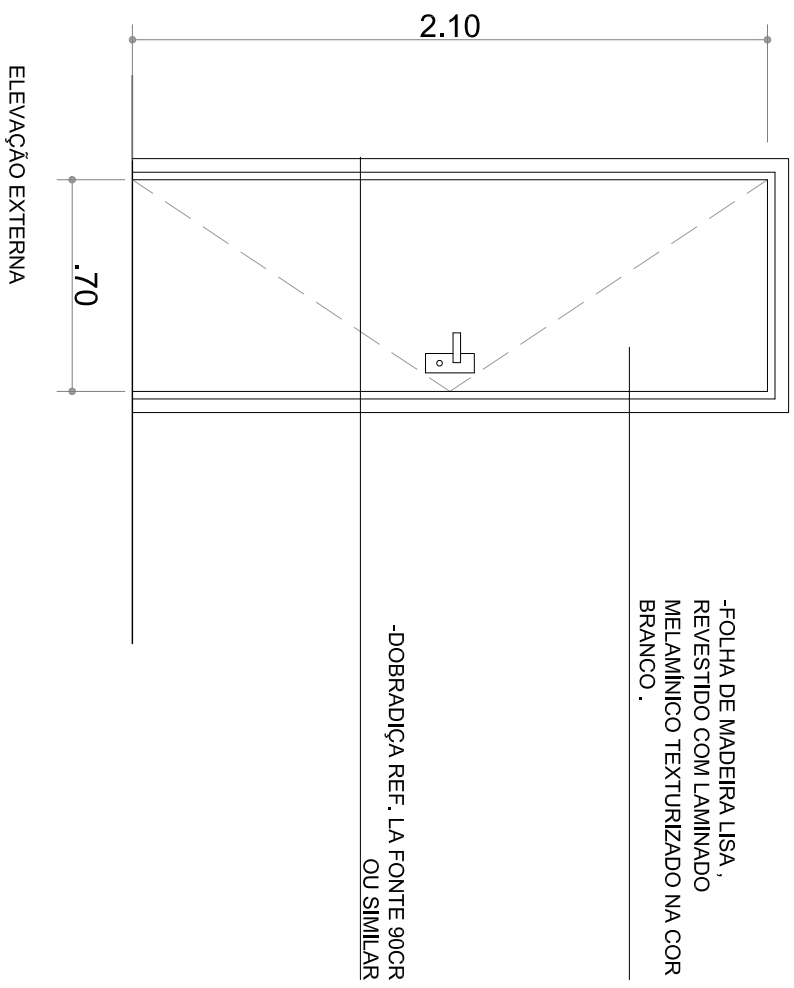


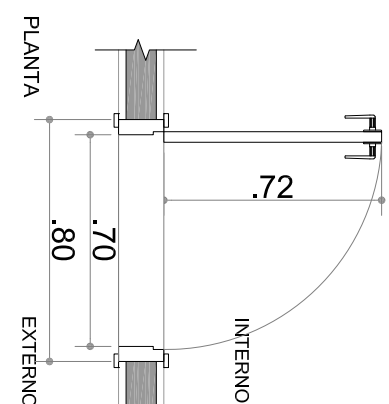

QUADRO DE ABERTURAS						
PORTAS						
ITEM	LARG.	ALT.	ESPECIFICAÇÃO	TIPO	LOCAL	QTD
PM01	1,00	2,10	Porta de madeira	Abir	Administrativa, Sala de professores/secretários, Sala de trabalhos escolares e Vóps	04
PM02	1,00	2,10	Porta de madeira com painéis e revestimento acústico	Abir	Administrativa, Sala de professores/secretários e Feminino, Sanitários	06
PM03	0,60	2,10	Porta de madeira	Abir	Acadêmico e feminino, Sala de acesso ao laboratório	10
PM04	0,70	2,10	Porta de madeira	Abir	Cabide dos Sanitários	02
PM05	0,80	2,30	Porta de madeira	Abir	Sanitários de Público	01
PM06	0,80	2,10	Porta de madeira	Abir	Depósito	01
PM07	1,40	2,10	Porta Metálica	Abir	Vestibulos Masculino e Feminino	02
PM08	1,40	2,10	Porta Metálica	Abir	Acesso de público ao ginásio (lado com anfiteatro)	02
PM09	1,95	3,00	Porta Metálica	Abir	Acesso ao ginásio	02

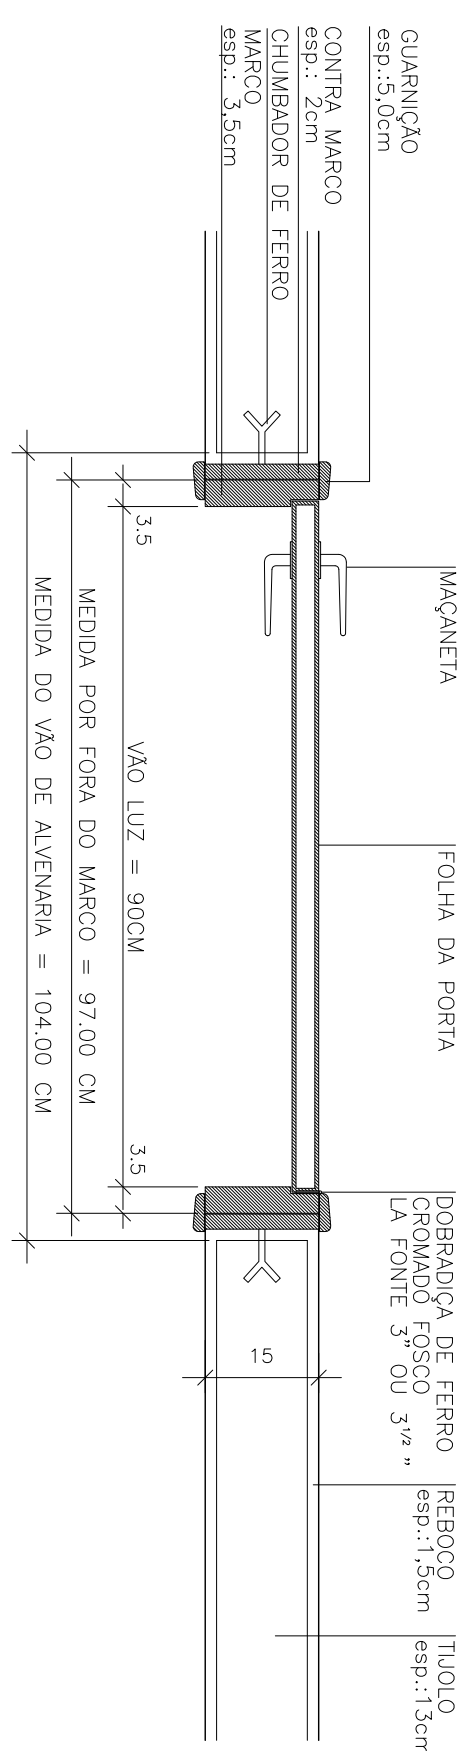

**DETALHE DO MARCO E CONTRAMARCO
PORTAS DE MADEIRA**
esc.: 1:10

**DETALHE DO MARCO E CONTRAMARCO
PORTAS DE MADEIRA**
esc.: 1:10