

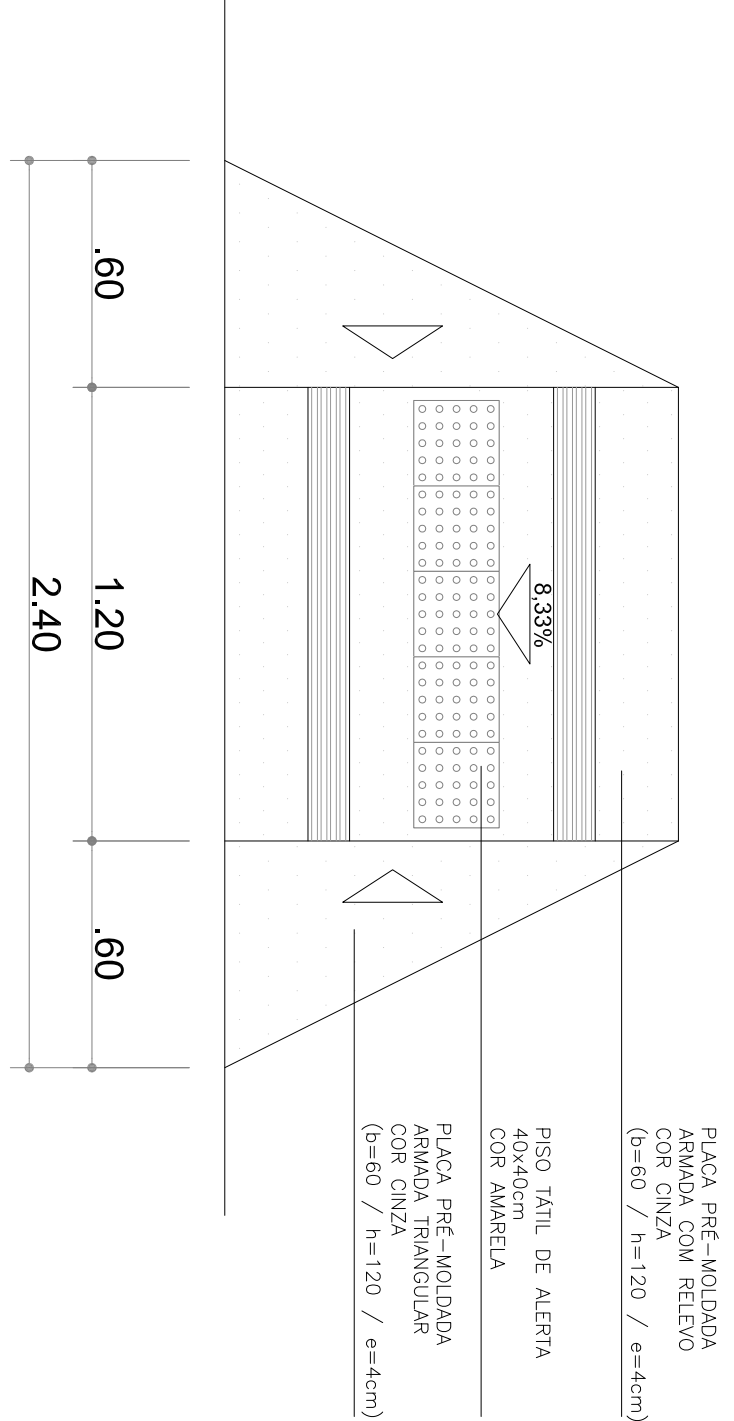
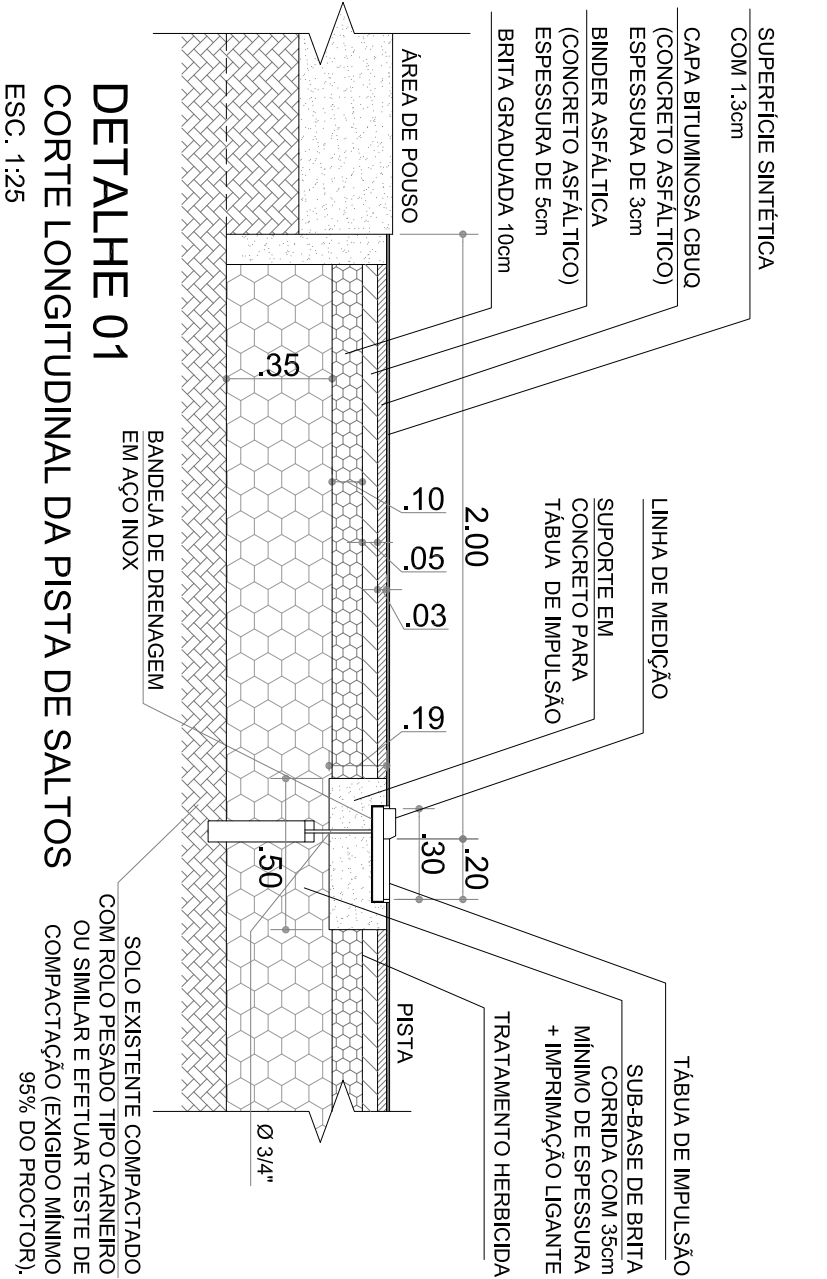


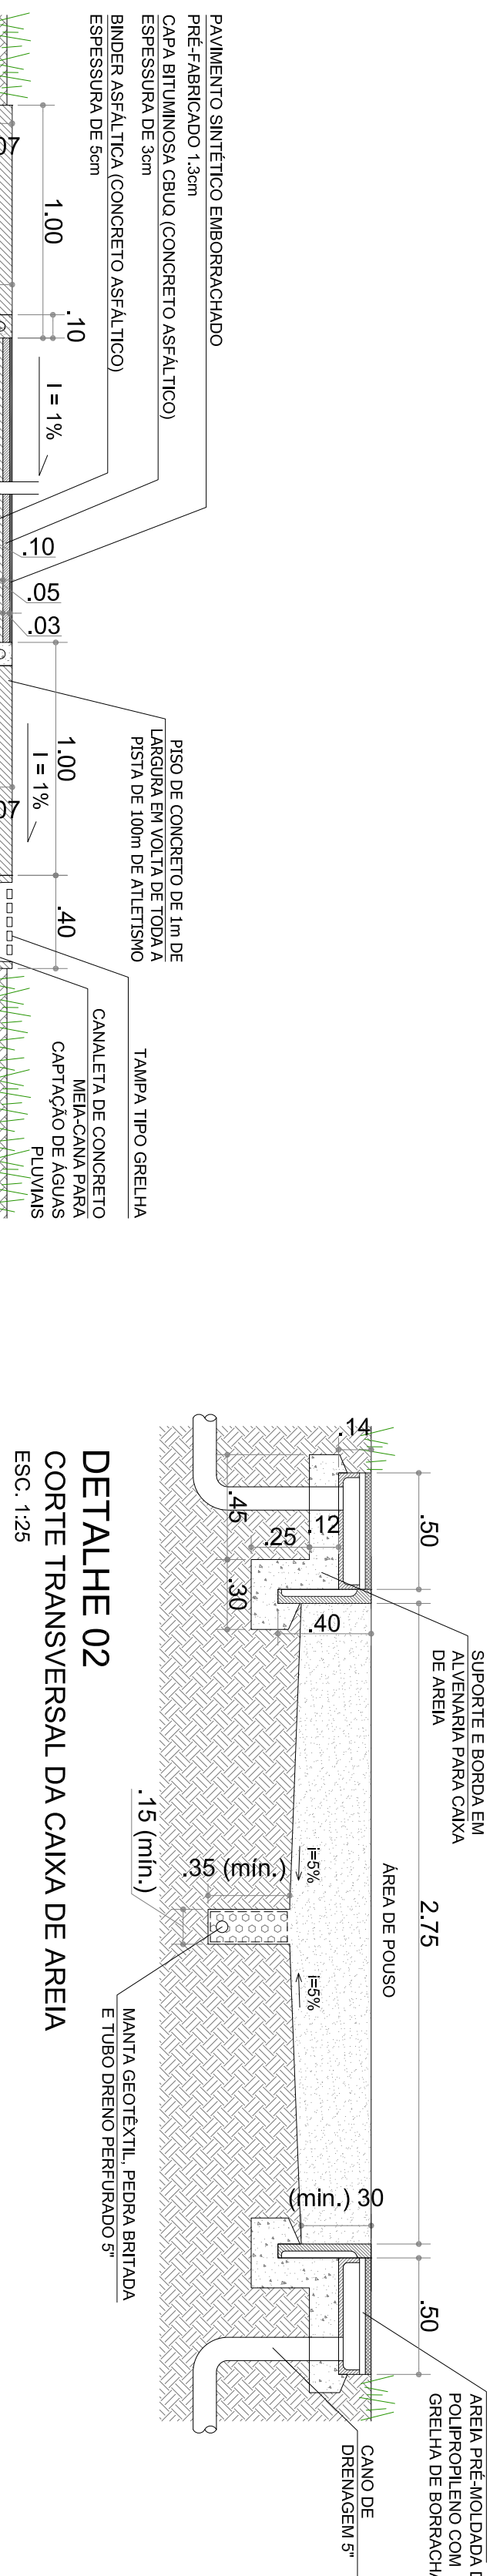

2.40

CORTE LONGITUDINAL DA PISTA DE SALTO3
ESC. 1:25

DE IALHE 02
CORTE TRANSVERSAL DA CAIXA DE AREIA
ESC. 1:25

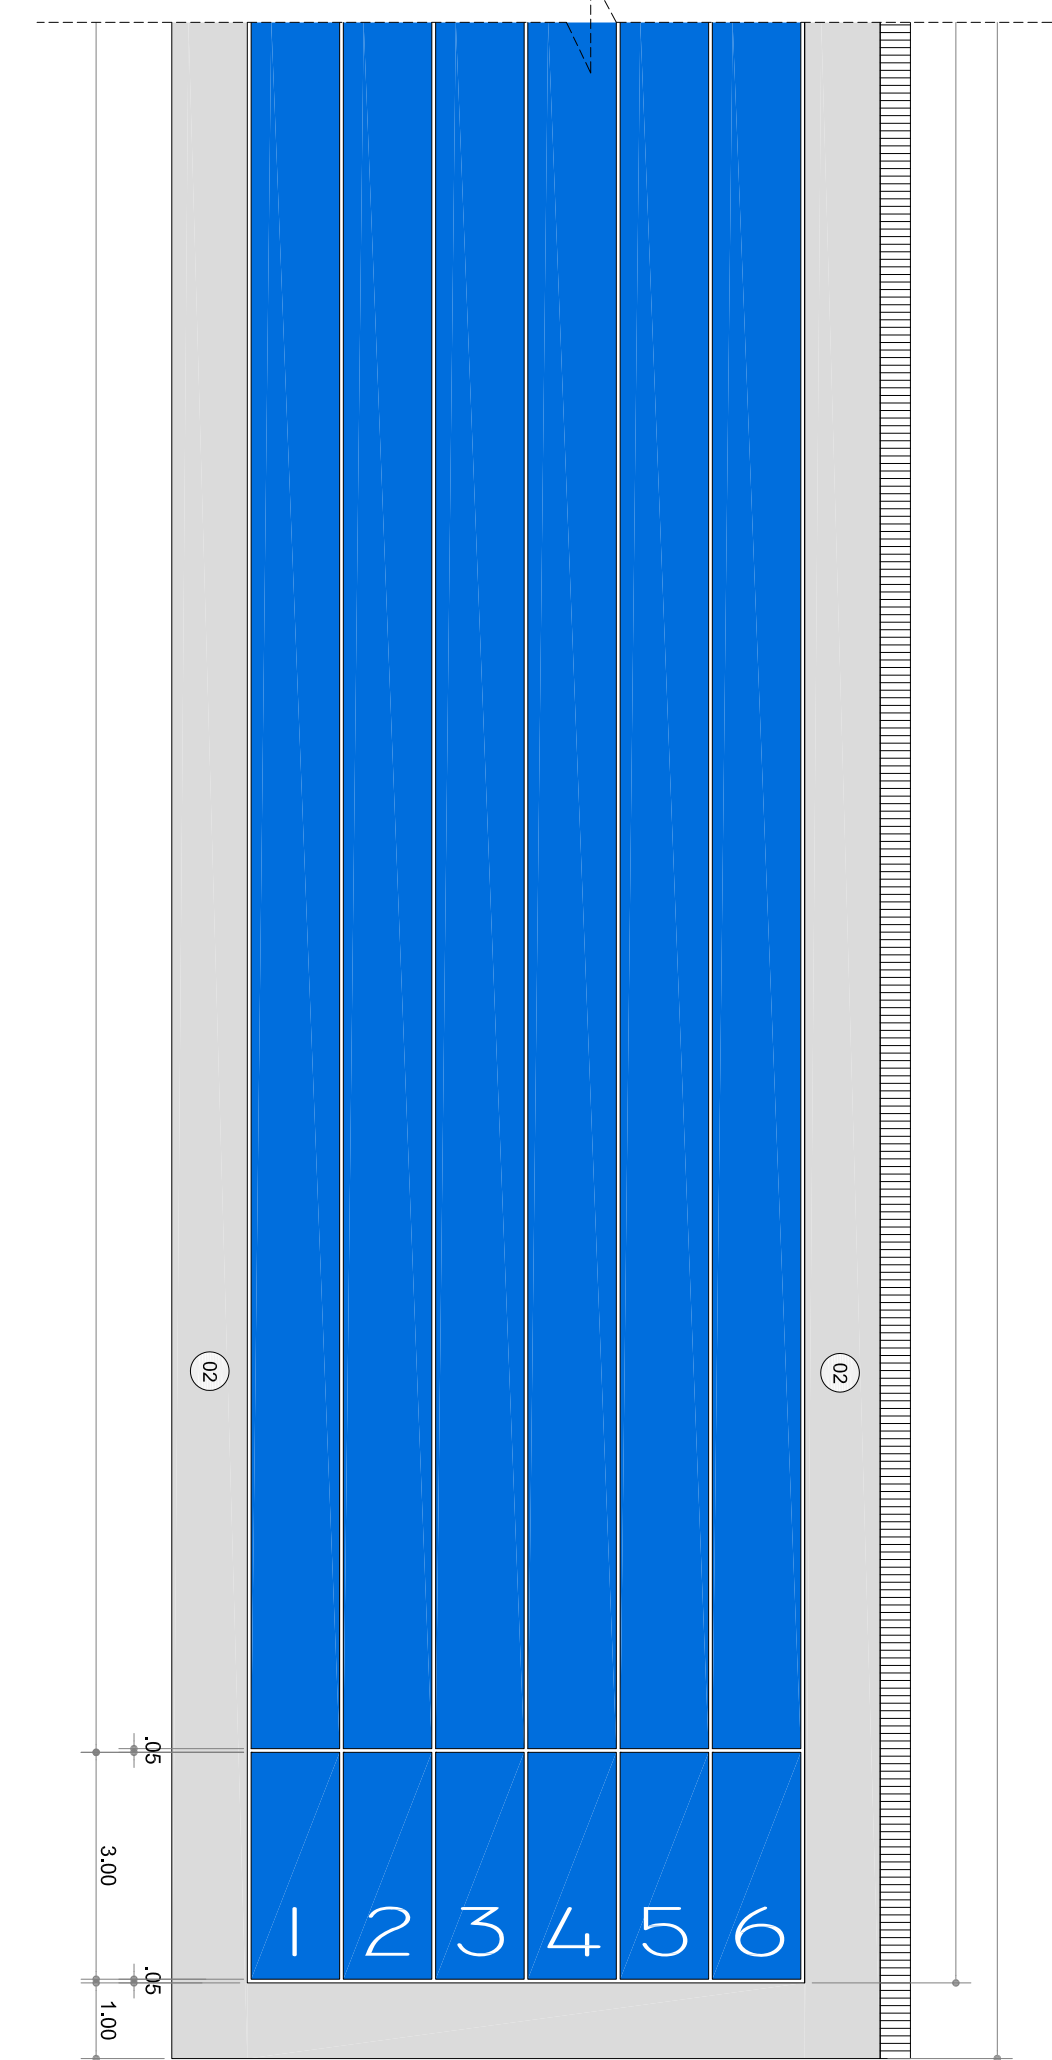

NOTA: A PISTA DE ALETISMO DEVERA SER IMPLANTADA SEMPRE EM SOLO FIRME. QUANDO EM SOLO DE ATERRO SARBANTIR COMPACTAÇÃO DE TERRA EM CAMADAS DE 20 CM 20CM COM 95% DO PROCTOR

CONFERIR MEDIDAS EM OBRA; E
NÃO AFERIR MEDIDAS SOBRE O PAPEL.