


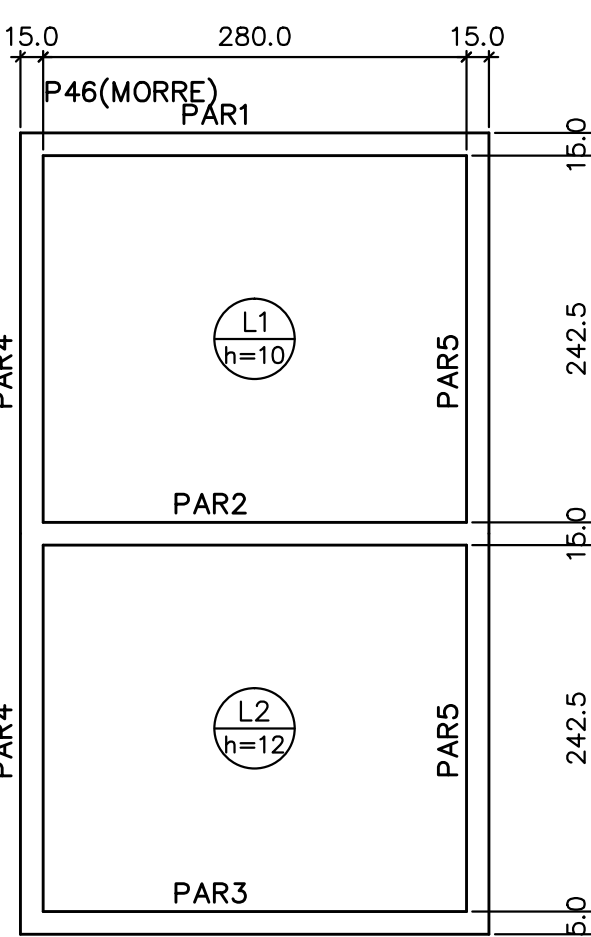


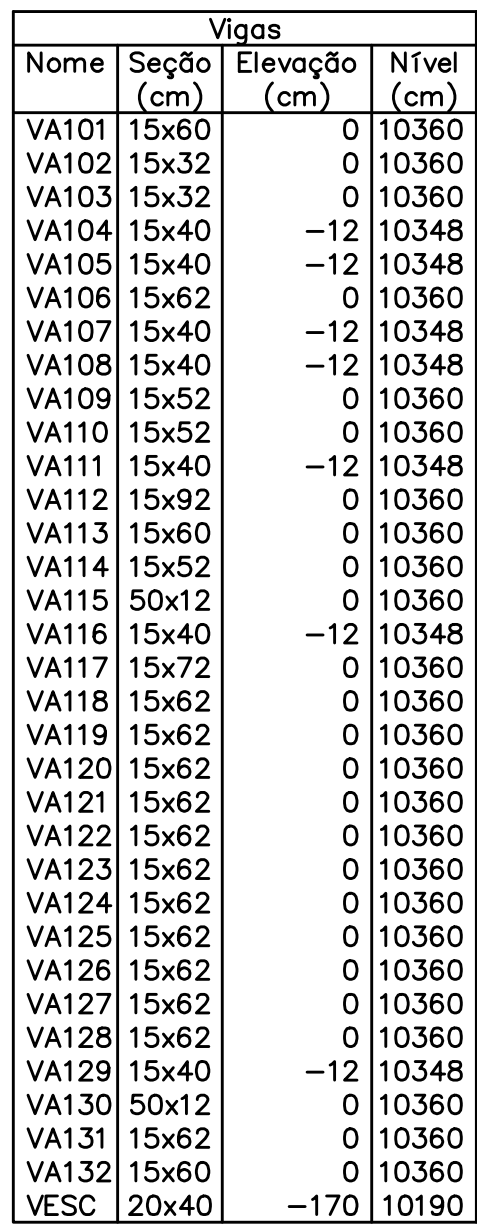

Forma do pavimento TampaReserv
escala 1:50

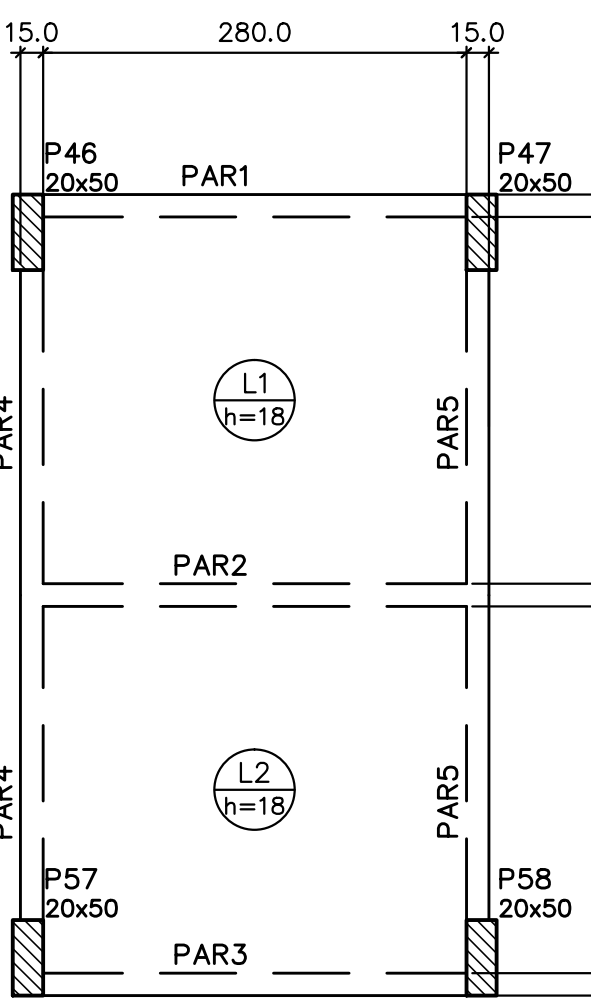

Forma do pavimento FundoReserv
escala 1:50

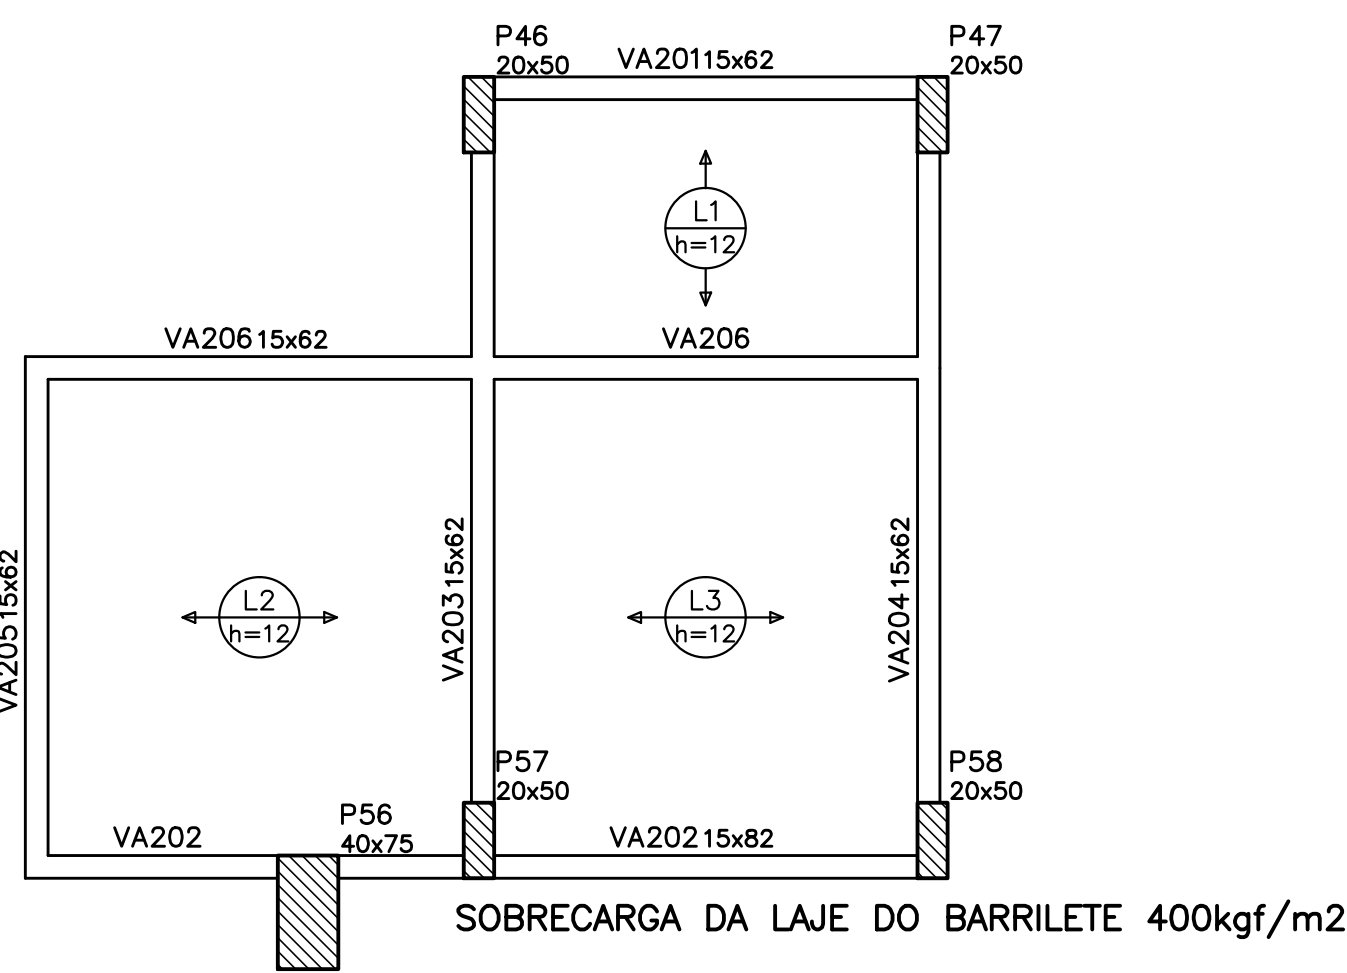

OBRECARGA DA LAJE DO BARRILETE 400kgf/m²

NOTAS

- 2- AÇO CA-50A E CA 60;
 - 3- RESISTÊNCIA DO CONCRETO $f_{ck}=30MPa$ ($300kg/cm^2$);
 - 4- MÓDULO DE ELASTICIDADE $E_{cs} = 28000MPa$ - relação $\alpha = 0,5$
 - 5- CORRIMENTO DA ARMADURA IGUAL A 4,0 cm, UTILIZAR ARMADURAS APROPRIADAS PARA CUMPRIR OS OBJETIVOS DO PROJETO;
 - 6- AS FORMAS, ESCORAMENTO, TRANSPORTE, LANÇAMENTO E CONTROLE DA RESISTÊNCIA DO CONCRETO DEVERÃO OBEDECER AS RECOMENDAÇÕES DA NORMA NBR 14931;
 - 7- LOCAL OBRA PLO PROJETO EXECUTIVO DE ARQUITETURA;
 - 8- PAREDES SOBRE LAJES, SOMENTE DEVERÃO SER LEVANTADAS E ENCUNHADAS, APÓS A RETIRADA DAS ESCORAS DAS LAJES.
- NOTA: O PROJETO DE DETALHAMENTO DE ARMADURAS E O ESCORAMENTO DAS LAJES DEVERÁ SER FORNECIDO PELO FABRICANTE DAS LAJES (APRESENTAR O PROJETO AO CALCULISTA DA ESTRUTURA).

Forma do pavimento Barrilete
escala 1:50

LEGENDA

→ SENTIDO DA LAJE TIPO TRELIÇA (COM EPS), ALTURA DA LAJE ESPECIFICADA EM PLANTA É A ACABADA (ENCHIMENTO+CAPA). AS LAJES FORAM CONSIDERADAS COMO APOIADAS.

LEGENDA

 PILARES QUE NASCEM NO PISO EM QUESTAO
 PILARES QUE PASSAM NO PISO EM QUESTAO

			TÍTULO CIE - CENTRO DE INICIAÇÃO AO ESPORTE		
PROJETO			NOVO CODIGO ESTRUTURA DE CONCRETO - PROJETO EXECUTIVO		
OBJETIVO			ESPECIFICAÇÃO GINÁSIO CIE-R40-45 - FORMAS HEZANDINO, BARILEITE E RESERV.		
CONTEÚDO			REVISÃO 01		
MODAL			PROJETO DE PROJETO ENG. PAULO SERGIO BATISTA PEREIRA CPF: 0005587-4/SP - ARP: 9223123-4/00000000		
DATA			CI-RE-40-45-FSC-EX-002-001-001 28/11/2014		
RESP.			IMPANTAMENTO MOD. 1,2 e 3 CI-RE-40-45-FSC-EX-002-001-001		
DESCRIÇÃO			DATA 28/11/2014		
FASE DO PROJETO			CI-RE-40-45-FSC-EX-002-001-001		