



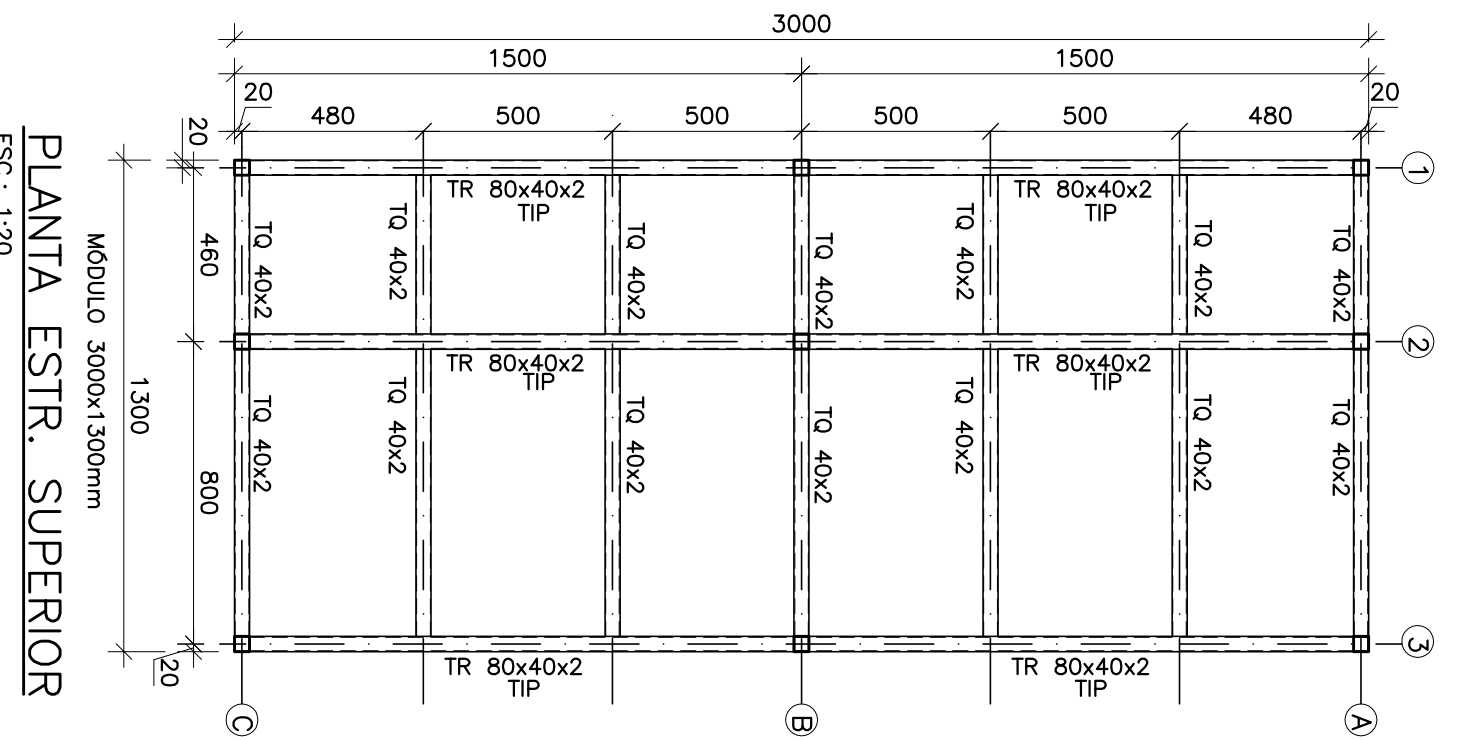


TQ	TR
Tubo Quadrado	Tubo Retangular

OBS.: O t_d ou TR PODEM SER COMPOSTO POR PERIL DE CHAPA DOBRADA, MAS O COM BOM ACABAMENTO SEM TORTURAS E DISTORÇÕES. (COM MÁXIMO DE SOLDA CONTÍNUA)

TR $\rightarrow$ TUBO RETANGULAR TO $\rightarrow$ TUBO QUADRADO EM AÇO A 36 ($F_y = 2520 \text{ kgf/cm}^2$).

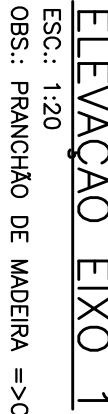


ESC.: 1:20
OBS.: PRANÇÃO DE MADEIRA =>COMPENSADO 20 mm + COMPENSADO 10mm ACABAMENTO SUPERIOR

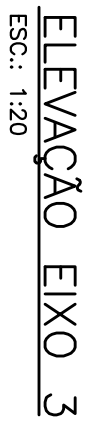


DENOMINAÇÃO	QUANTIDADE (m)	PESO UNITÁRIO (kg/m)	PESO TOTAL (kg)
TR 80x40x2	12	3,70	45
TR 40x20x2	7	1,76	13
TG 40x2	21	2,40	51

CONEXOS, CHAPARRAS, PARAFUSOS ,SOLDAS			11
TOTAL			120

OBS.: D -> PERFIL DOBRADO -> AÇO A-36
TQ -> TUBO QUADRADO-TR->TUBO RETÂNGULAR
PODEM SER COMPOSTO DE PERFIL
"U" ENRIPECIDO DE CHAPA DOBRADA

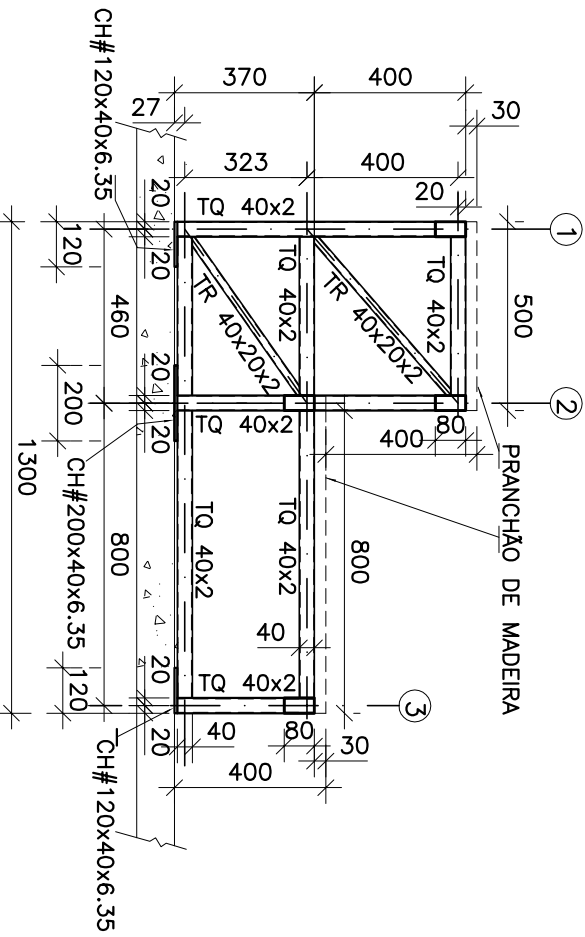

ELEVAÇÃO EIXOS A, B, C

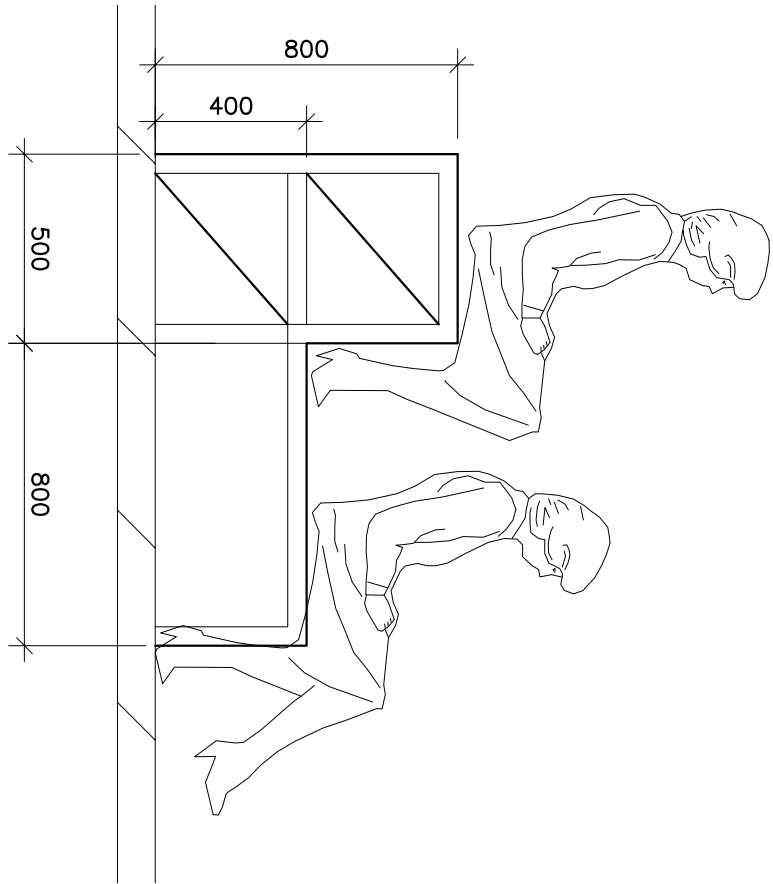

ELEVAÇÃO ILUSTRATIVA

ESC.: 1:20

NOTAS GERAIS

- 1) VERIFICAR MEDIDAS NA OBRA.
 - 2) MEDIDAS EM MILÍMETROS E ELEVAÇÕES EM METROS, EXCETO QUANDO INDICADAS.
 - 3) MATERIAIS:
 - PERFIS E CHAPAS EM AÇO – AÇO ASTM-A36
 - ELETRODOS P/ SOLDAS – AWS E70XX.
 - 4) ESTE PROJETO UNIFARMS “SERVI” BASE ENDOFUNDIDA PARA O PERTALMANTO DE FABRICAÇÃO E MONTAGEM DE BARRAGENS EM CIMENTO, CRITÉRIO DA FISCALIZAÇÃO; DEVERÁ DESenvOLVER O PROJETO DE FABRICAÇÃO E MONTAGEM DA ESTRUTURA COM ART. E SUBMETTER A APROVAÇÃO DA FISCALIZAÇÃO.
 - 5) PROTEÇÃO ANTI CORROSIVA.
 - 6) LIMPEZA MANUAL E APLICAÇÃO DE UM DEMÃO DE PRIMEIRO ÓXIDO DE FERRO
- 6) A LISTA DE MATERIAL DEVE SER CONFERIDA PELO FABRICANTE (PROPORCENTE), POIS NÃO SERÃO ACEITAS DIVERGENCIAS E/OU RECLAMAÇÕES(PLEITOS) APÓS O FECHAMENTO DO CONTRATO.

 IMPORTANTE
CONFERIR MEDIDAS NA OBRA

[illegible]