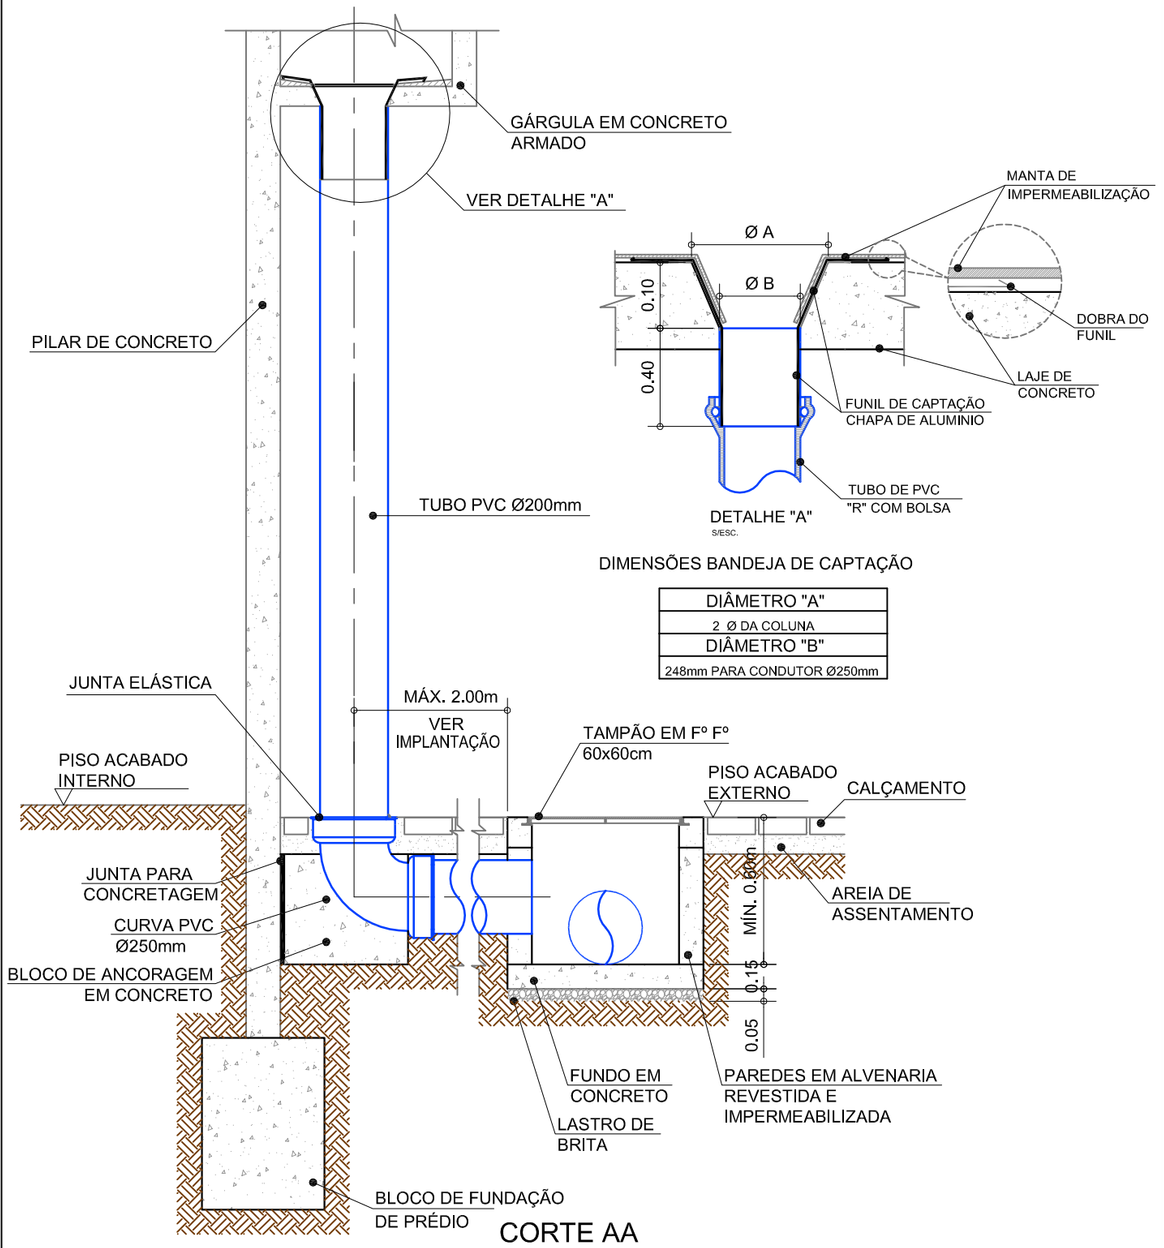

DIMENSÕES BANDEJA DE CAPTAÇÃO

DIÂMETRO "A"
2 Ø DA COLUNA
DIÂMETRO "B"
248mm PARA CONDUTOR Ø250mm

CORTE AA

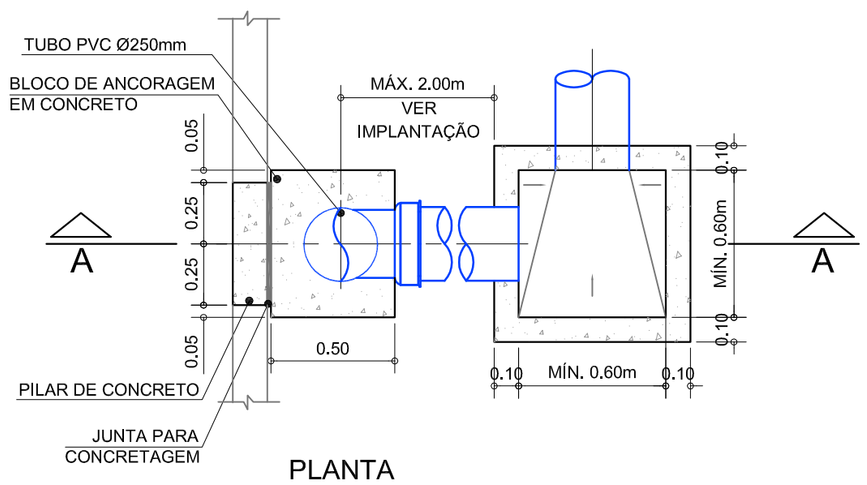

PLANTA

ESQUEMA GÁRGULA (CAPTAÇÃO DE ÁGUAS PLUVIAIS)

ESC.: 1:25

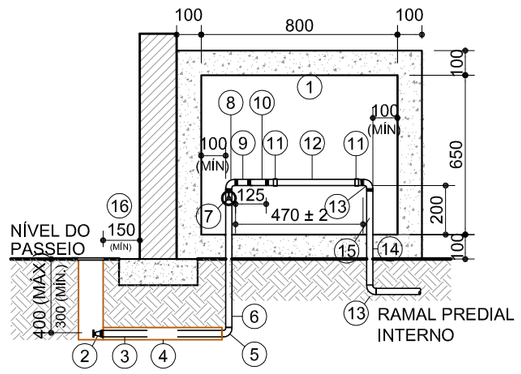

VISTA INTERNA

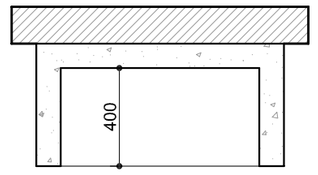

PLANTA
ESCALA 1:25

ITEM	DENOMINAÇÃO	BITOLA	DIMENSÕES
01	ABRIGO DE ALVENARIA OU CONCRETO	------	400x650x810mm
02	LUVA F°G°. ADAPTADORAPARA PEAD	DN 32 (1 1/4")	------
03	TUBO DE FERRO GALVANIZADO	DN 32 (1 1/4")	MÍNIMO 500mm
04	TUBO CAMISA DE PVC	DN 40	MÍNIMO 500mm
05	COTOVELO DE REDUÇÃO - FERRO GALVANIZADO	DN 32 (1 1/4") x DN 25 (1")	------
06	TUBO DE FERRO GALVANIZADO	DN 25 (1")	MÍNIMO 550mm
07	REGISTRO DE GAVETA PARA SANEAMENTO	DN 25 (1")	------
08	COTOVELO MACHO - FÊMEA F°G°.	DN 25 (1")	------
09	TUBO DE FERRO GALVANIZADO	DN 25 (1")	80mm
10	LUVA F°G°.	DN 25 (1")	------
11	CONJUNTO TUBETE E PORCA DE LATÃO	DN 25 (1")	------
12	TUBO DE PVC	DN 25 (1")	265 mm
13	COTOVELO F°G°.	DN 25 (1")	------
14	TUBO DE FERRO GALVANIZADO	DN 32 (1 1/4")	MÍNIMO 350mm
15	LOCAL PARA SELO DE INSPEÇÃO SABESP E PARA O SELO DE GARANTIA DO FABRICANTE	------	------
16	DISTÂNCIA ENTRE O ALINHAMENTO E A PONTA DO TUBO	------	------

ABRIGO E CAVALETE SIMPLES - Ø1" - 25mm

OBS.: Medidas em Milímetros
ESCALA 1:25

NOTAS:

- PADRÃO SABESP (NTS 232) DE ACORDO COM NORMAS ESPECÍFICAS.
- PARA EXECUÇÃO E ACABAMENTOS DO ABRIGO, VERIFICAR PROJETO DE ARQUITETURA.
- ROSCAS CONFORME NBR 6414.
- PARA RAMAL EM PVC UTILIZAR ADAPTADOR DE PVC (PBA) BOLSA E ROSCA.

LEGENDA

CAIXA INSPEÇÃO COM TAMPA F° F°

BOCA DE LEÃO

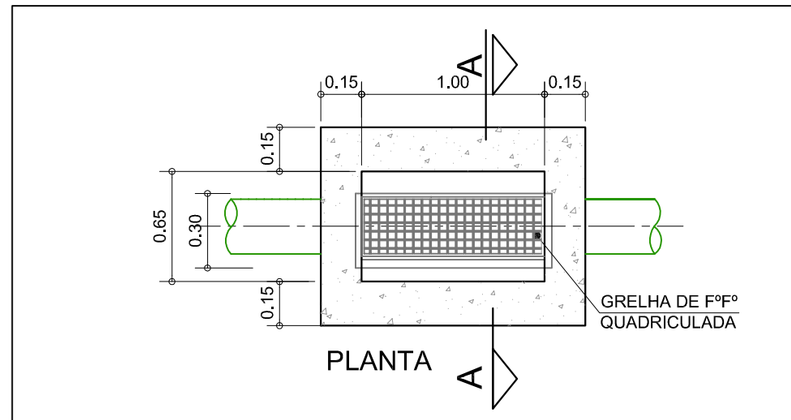

PLANTA

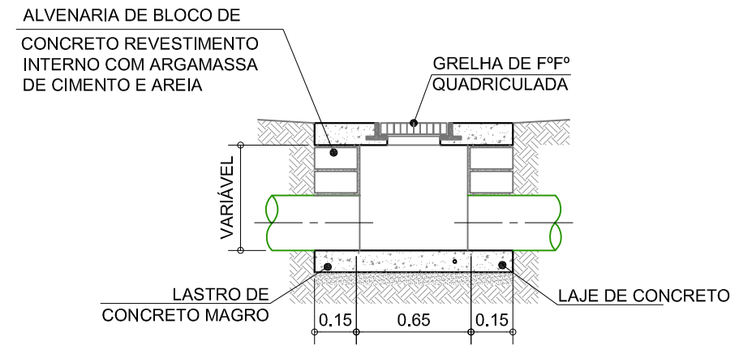

CORTE AA

BOCA DE LEÃO

ESC.: 1:25

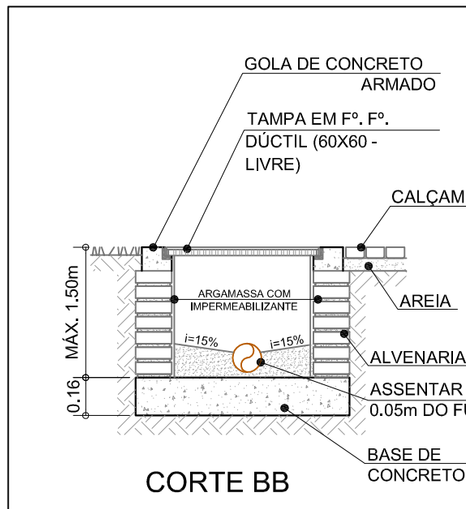

CORTE BB

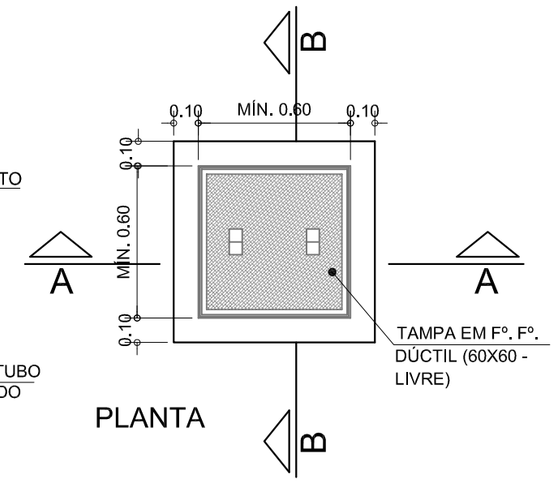

PLANTA

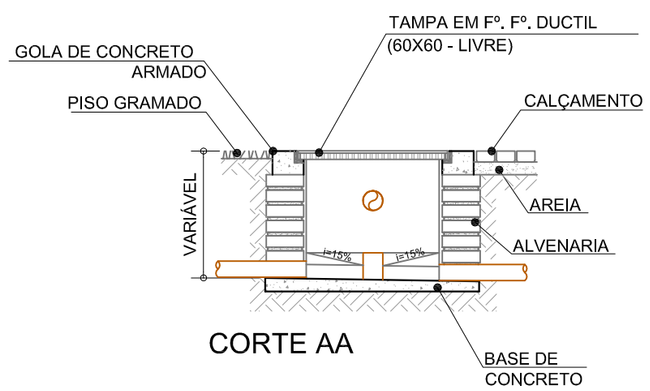

CORTE AA

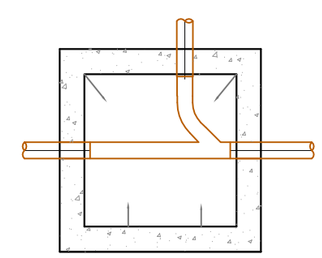

PLANTA DO FUNDO

DETALHE CAIXA INSPEÇÃO COM TAMPA F° F°

ESC.: 1:25

NOTAS:

- CONFERIR MEDIDAS EM OBRA; E
- NÃO AFERIR MEDIDAS SOBRE O PAPEL.

REV	DATA	RESP.	DESCRIÇÃO	FASE DO PROJETO
0				ASBUILT ☐
1	02/05/2014	ADRIANA/ OLAVO	REVISÃO	EXECUTIVO ■
2				COMENTADO ☐
3				BÁSICO ☐

TÍTULO: **CIE - CENTRO DE INICIAÇÃO AO ESPORTE**

PROJETO:

MODALIDADE: INSTALAÇÕES HIDRÁULICAS - PROJETO EXECUTIVO

ESPECIALIDADE: INSTALAÇÕES HIDRÁULICAS - DETALHES

AUTOR DO PROJETO: ENG. ADRIANA CAMPA VEGA
CREA-SP: 5061673258 - ART: 92221220140561837

VERIFICAÇÃO/DATA: CIE-02/05/14

EMISSÃO INICIAL	FOLHA	ÁREA
15/04/14	001/001	IMPLANTAÇÃO - MÓD. 1, 2 e 3

ESCALA: 1:25

IDENTIFICAÇÃO/ARQUIVO: CIE-R40-45-HID-EX-7500-R01.dwg

Este documento é propriedade do Governo Federal - Ministério do Esporte e seu conteúdo não pode ser revelado a terceiros sem autorização expressa. A liberação ou aprovação não exime o detalhista de responsabilidade sobre o documento.

DIREITOS AUTORAIS RESERVADOS. VETADA A REPRODUÇÃO TOTAL OU PARCIAL.