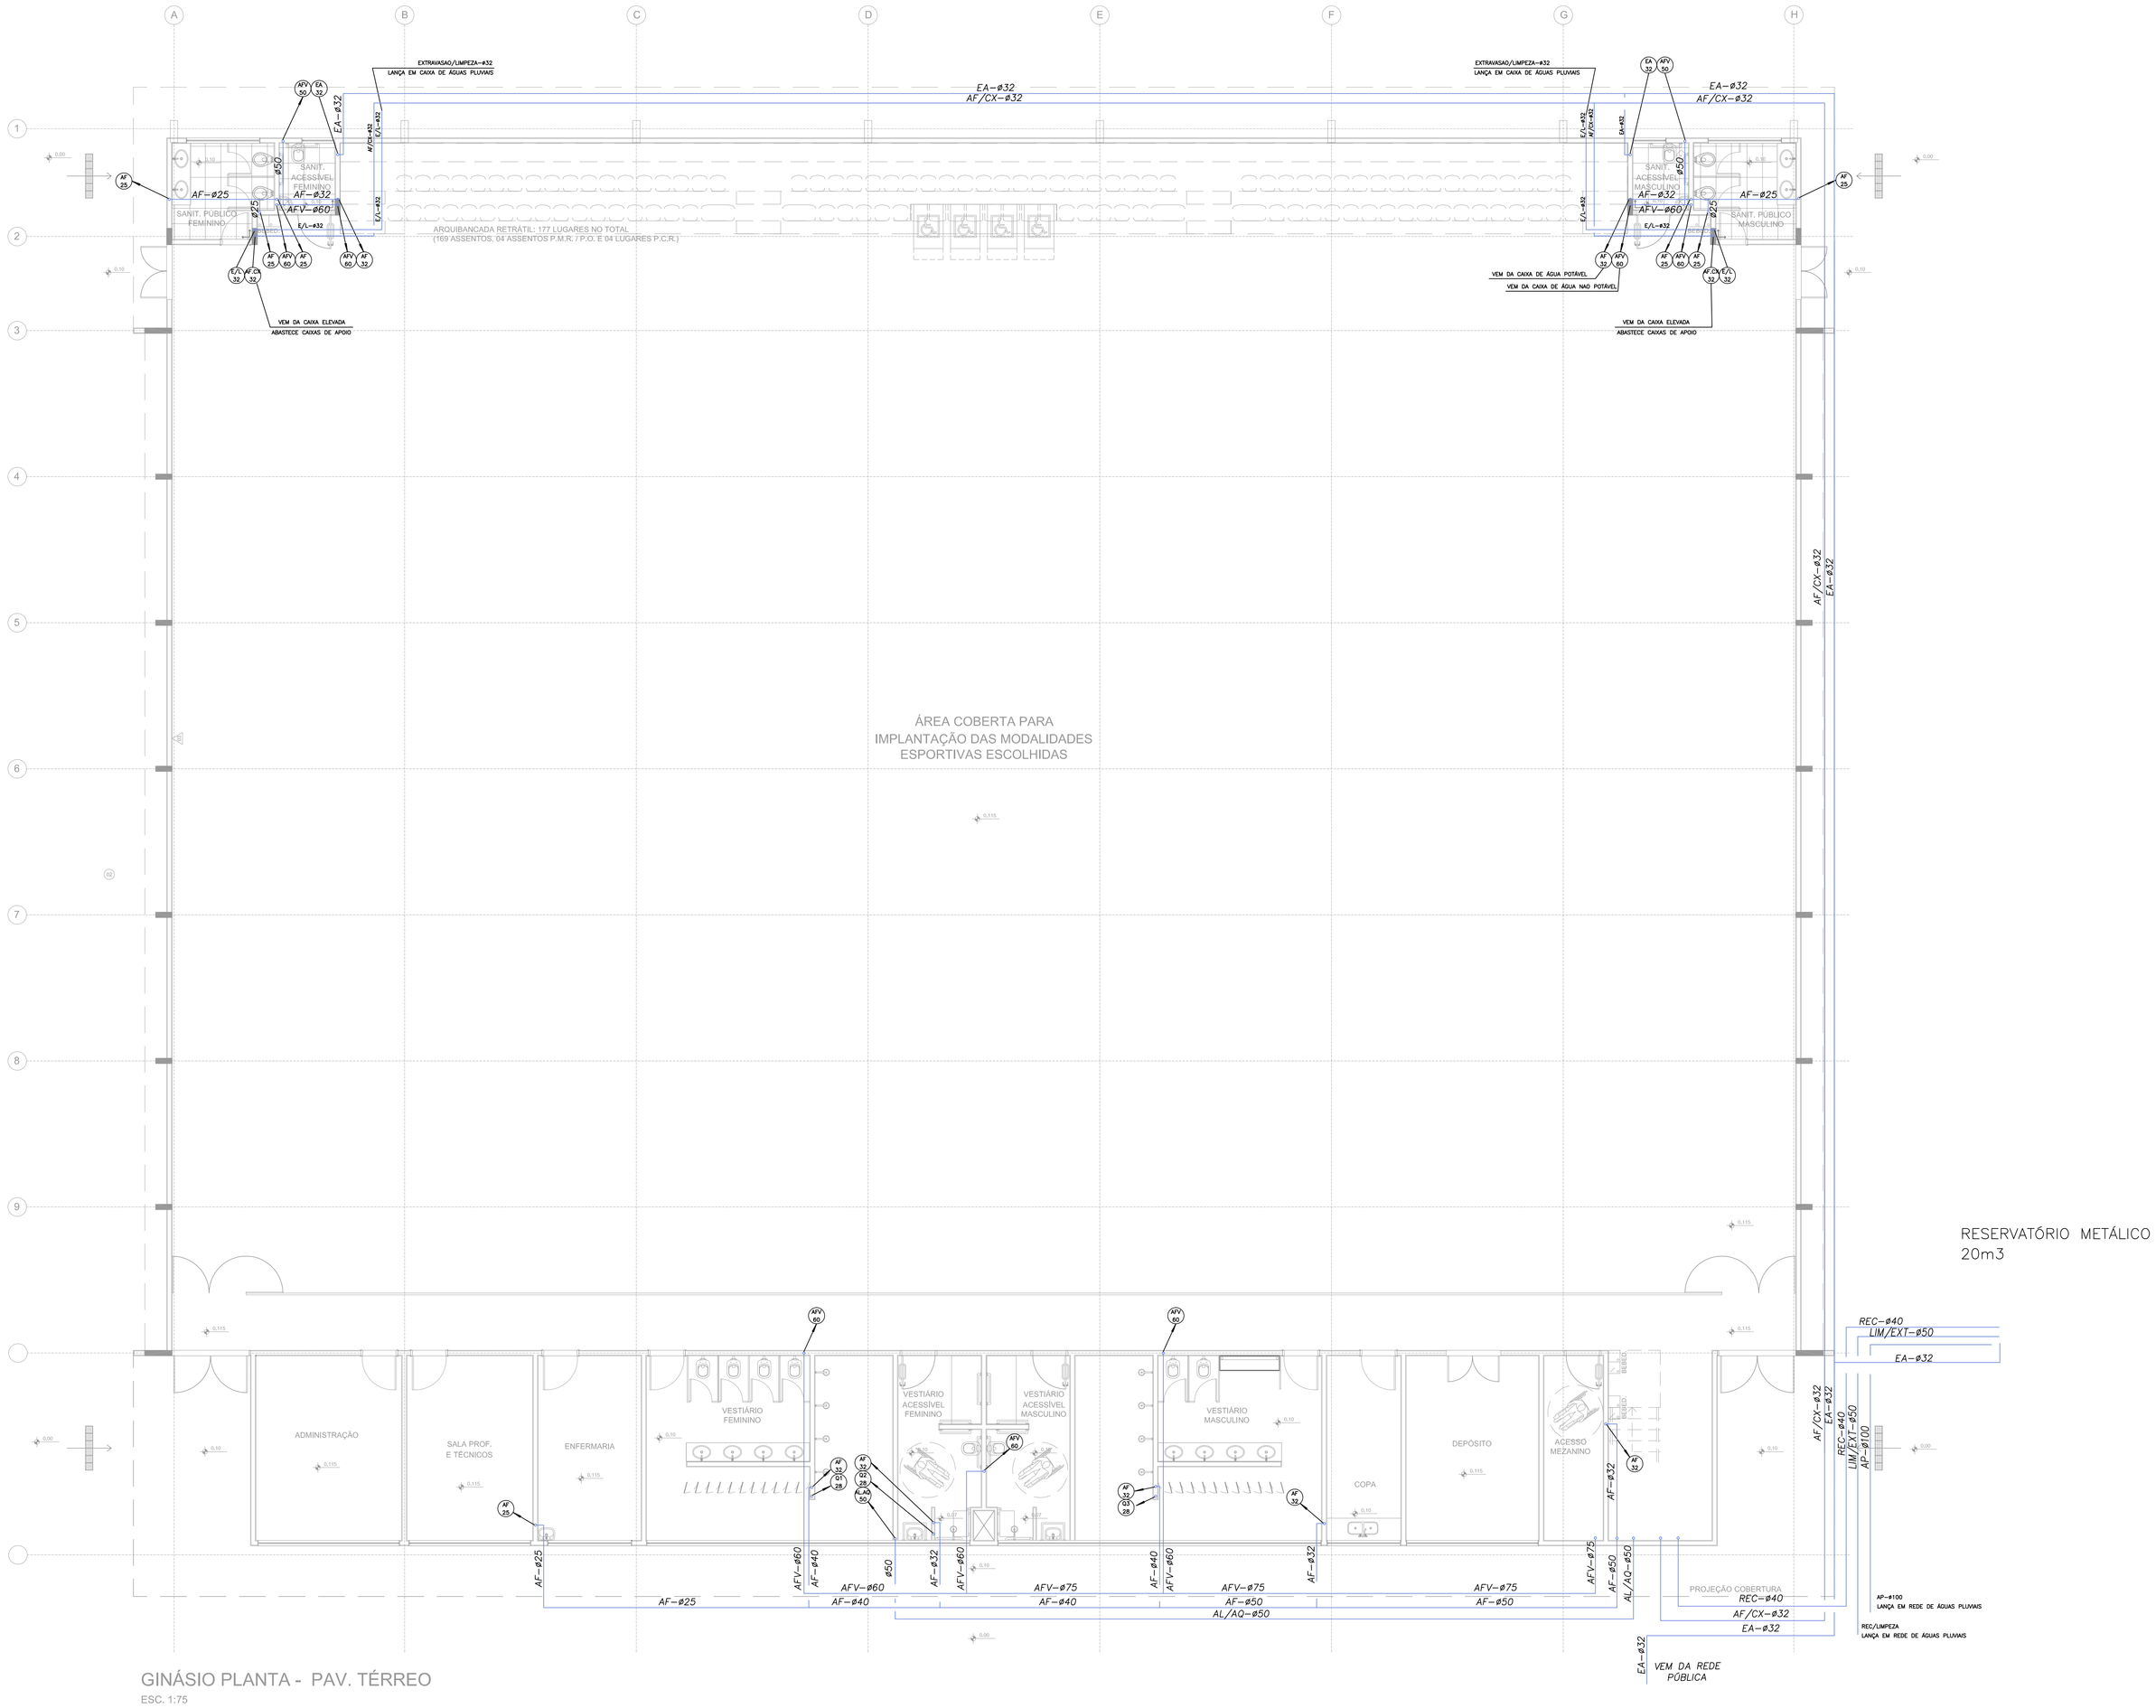

GINÁSIO PLANTA - PAV. TÉRREO

ESC. 1:75

GINÁSIO POLIESPORTIVO – ÁGUA FRIA E ÁGUA QUENTE – TÉRREO

ESCALA 1:75

NOTAS:

- CONFERIR MEDIDAS EM OBRA; E
- NÃO AFERIR MEDIDAS SOBRE O PAPEL.

REV	DATA	RESP.	DESCRIÇÃO	FASE DO PROJETO
3				ASBUILT
2	28/11/2013	ADRIANA OLIVO	EMISSÃO INICIAL	EXECUTIVO
1				COMENTADO
0				BÁSICO

PROJETO:

AUTOR DO PROJETO:
ENG. ADRIANA CAMPA VEGA
CREA-SP: 5061673258 - ART: 92221220140561837

TÍTULO:
CIE - CENTRO DE INICIAÇÃO AO ESPORTE

MODALIDADE:
INSTALAÇÕES HIDRÁULICAS - PROJETO EXECUTIVO

ESPECIALIDADE:
INSTALAÇÕES HIDRÁULICAS - ÁGUA FRIA E QUENTE - TÉRREO

VERIFICAÇÃO/DATA: CIE-28/11/13
TIPOLOGIA: 005/013
EMISSÃO INICIAL: 28/11/13
ESCALA: 1:75
ÁREA: IMPLANTAÇÃO - MÓD. 1, 2 e 3
DENOMINAÇÃO/ARQUIVO: CIE-R40-45-HID-EX-7100-R00.dwg

Este documento é propriedade do Governo Federal - Ministério do Esporte e seu conteúdo não pode ser revelado a terceiros sem prévia autorização. A utilização não autorizada isenta o autor de responsabilidade sobre o documento.

ÁREAS LIVRES ESTIPULADAS, VOTAS E ADMISSÃO TÉCNICA DO ARTISTA.