Este documento é propriedade do Governo Federal. Utilizador será responsabilizado por qualquer alteração ou adulteração do documento. A liberação ou disponibilização deste documento não implica em transferência de responsabilidade sobre o documento.

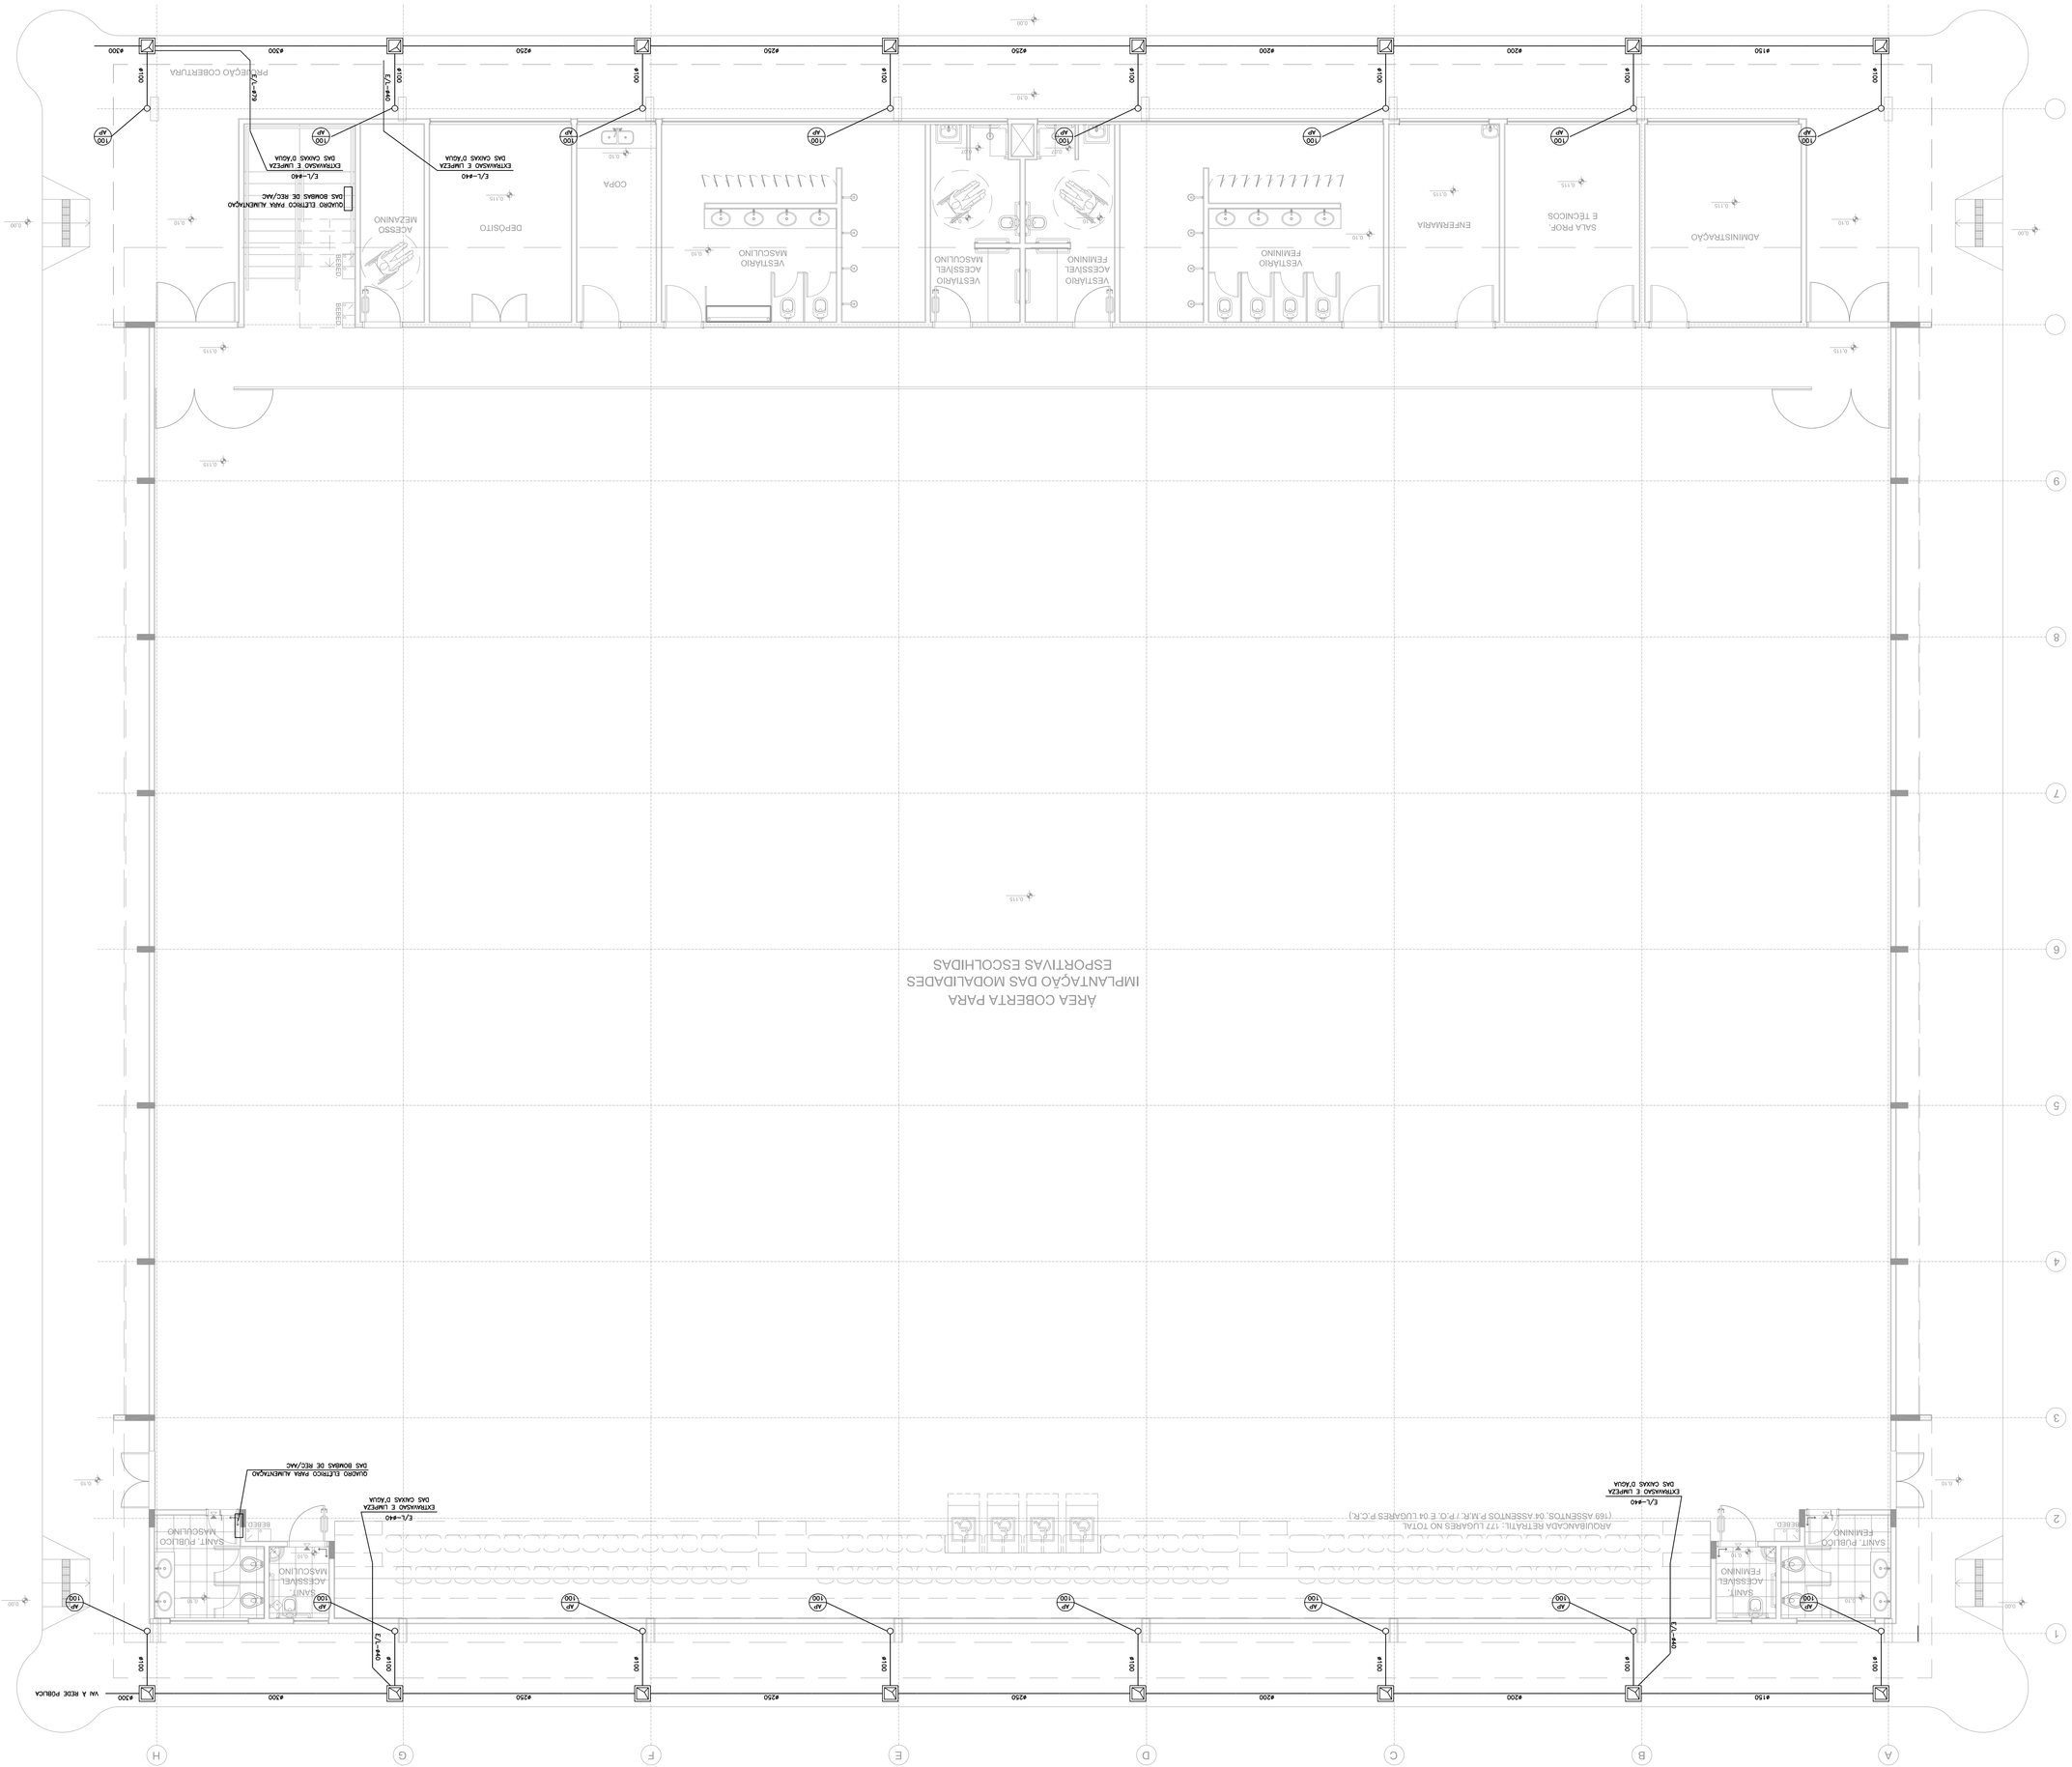

GINÁSIO PLANTA - PAV. TÉRREO

ESC. 1:75

GINÁSIO POLIESPORTIVO – ÁGUAS PLUVIAIS

ESCALA 1:75

NOTAS:
- CONFERIR MEDIDAS EM OBRA. E
- NÃO AFERIR MEDIDAS SOBRE O PAPEL.

REV	DATA	REAL.	DESENHO	FASE DO PROJETO
0				ABRUT
1	08/11/2013	ADRIANO OLIVO	EMISSÃO INICIAL	EXECUTIVO
2				COMERCIAL
3				ASBUILT

PROJETO	CIE - CENTRO DE INICIAÇÃO AO ESPORTE
MODALIDADE	INSTALAÇÕES HIDRÁULICAS - PROJETO EXECUTIVO
DISCIPLINA	INSTALAÇÕES HIDRAULICAS - ÁGUAS PLUVIAIS - TÉRREO
FASE DO PROJETO	EXECUTIVO
ENG. RESPONSÁVEL	ADRIANNA CAMPOS VEGA
CNEA-SP: 5081072589 - ART: 92221200140061837	
DESENHISTA	DIEGO PIOLA
DATA	08/11/2013
ESCALA	1:75
ARQUIVO	CIE-AAD-03-HID-EX-7102-R00.dwg
TITULO:	

Impresso em 08/11/2013 - 10:00:00 - Versão: 2.4.0 - Arquitetura: x86 - Plotter: Plotter Padrão