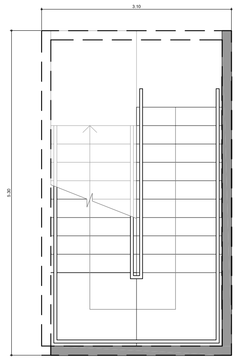

LOCAL SOB A ESCADA
ESC. 1:50

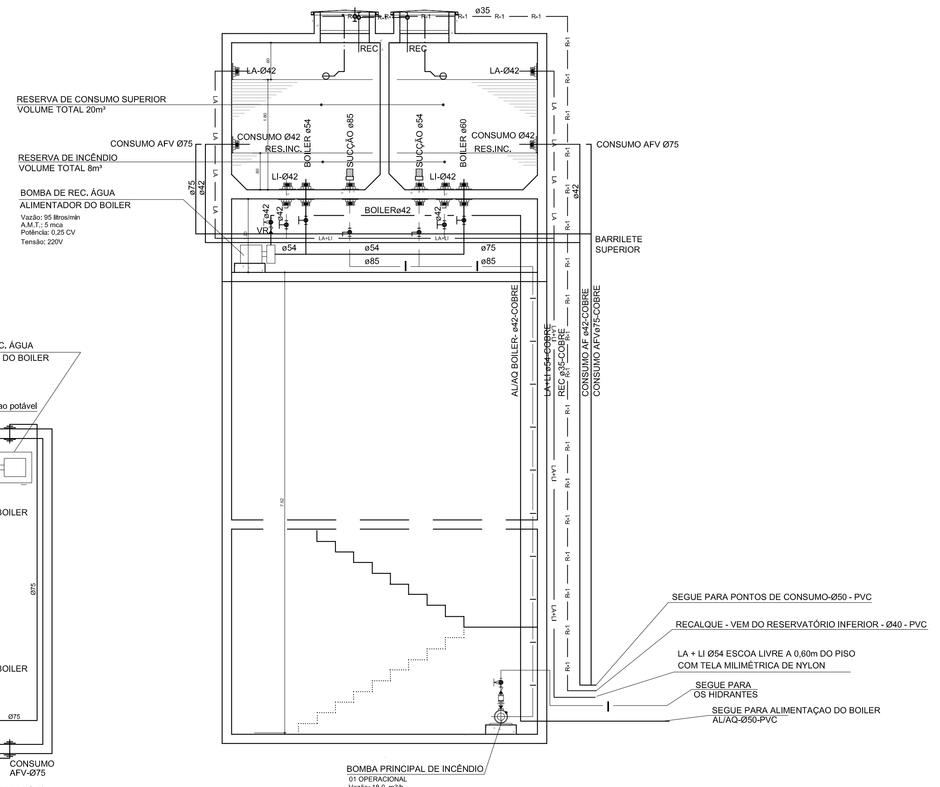

CORTE
ESC. 1:50

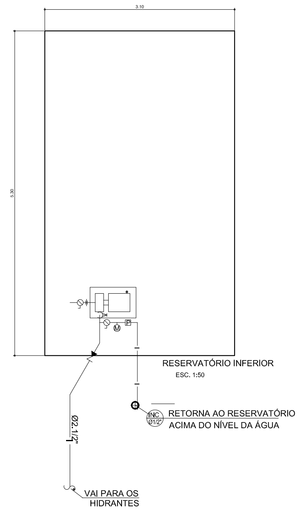

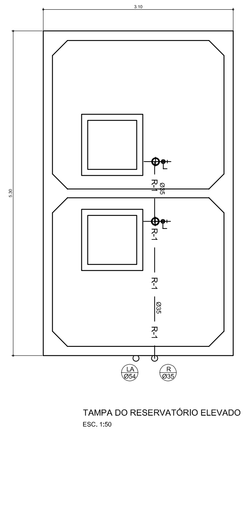

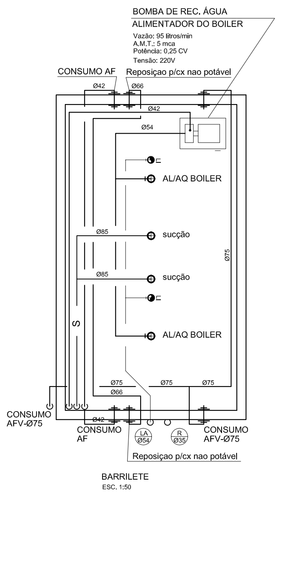

CAIXA D`ÁGUA POTÁVEL
AUXILIAR-1000 LITROS
EM POLIETILENO
DIÂMETRO BASE: 1,21m
DIÂMETRO TAMPA: 1,52m
ALTURA TOTAL: 0,94m

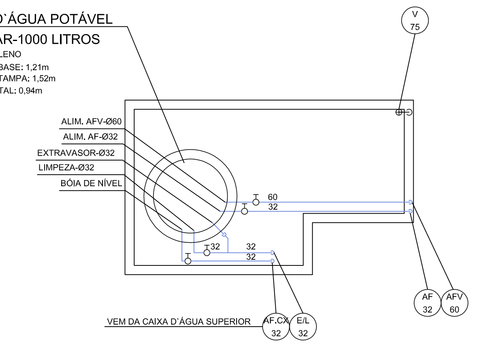

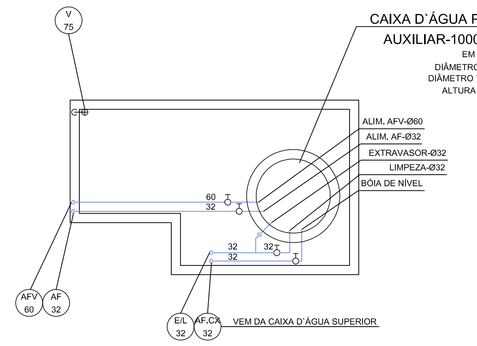

CAIXAS D`ÁGUA SOBRE SANITÁRIOS PÚBLICOS
ESC.:1:50

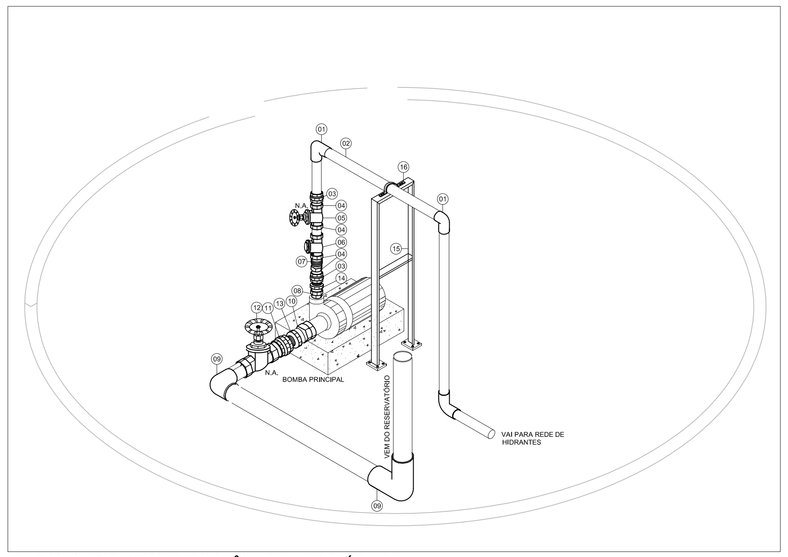

BOMBA DE INCÊNDIO		
ITEM	DESCRIÇÃO	SIMBOLOGIA
01	JOELHO 90° - FoGo - Ø1"	
02	TUBO - FoGo - Ø1"	
03	UNIÃO - FoGo -Ø3" (DN75mm)	
04	NIPLE DUPLO - FoGo - Ø3" (DN75mm)	
05	REGISTRO DE GAVETA BRUTO - BRONZE - Ø3" (DN75mm)	
06	VÁLVULA DE RETENÇÃO VERTICAL - Ø3" (DN75mm)	
07	JUNTA DE EXPANSÃO DA DINATECNICA - STANDARD - Ø3" (DN75mm)	
08	NIPLE DUPLO - FoGo - Ø1.1/4" (DN40mm)	
09	JOELHO 90° - FoGo - Ø3" (DN75mm)	
10	NIPLE DUPLO - FoGo - Ø2" (DN50mm)	
11	UNIÃO - FoGo - Ø3" (DN75mm)	
12	REGISTRO DE GAVETA BRUTO - BRONZE -Ø3" (DN75mm)	
13	BUCHA DE REDUÇÃO - FoGo - Ø3" X 2" (DN75X50mm)	
14	BUCHA DE REDUÇÃO - FoGo - Ø3" X 1.1/4" (DN75X40mm)	
15	SUPORTE EM PERFIS DE AÇO GALVANIZADO A FOGO	
16	ABRAÇADEIRA	

DETALHE BOMBAS DE INCÊNDIO - ISOMÉTRICO
SEM ESCALA

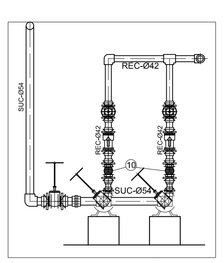

DET. 9 - (ELEVAÇÃO)
BOMBA DE RECALQUE
SEM ESCALA

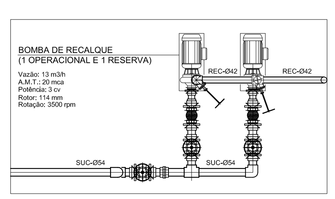

DET. 9 - (PLANTA)
BOMBA DE RECALQUE
SEM ESCALA

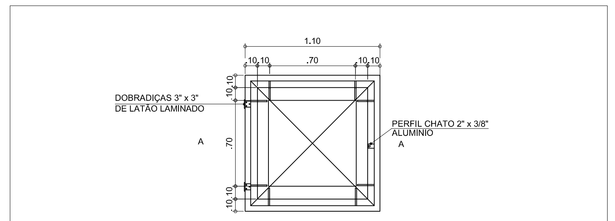

DETALHE 02 - TAMPA ALÇAPÃO (4x)
PLANTA
ESCALA 1:25

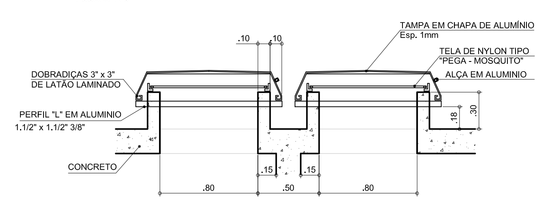

DETALHE 03 - ALÇAPÃO (2x)
ESCALA 1:25

NOTAS:
- CONFERIR MEDIDAS EM OBRA; E
- NÃO AFERIR MEDIDAS SOBRE O PAPEL.

REV.	DATA:	RESP.	DESCRIÇÃO	FASE DO PROJETO
1	28/11/2013	ADRIANA CLAUDIO	EMISSÃO INICIAL	EXECUTIVO

ASBUILT ☐ EXECUTIVO ■ COMENTADO ☐ BÁSICO ☐

PROJETO:
AUTOR DO PROJETO:
ENG. ADRIANA CAMPA VEGA
CREA-SP: 5061673256 - ART: 92221220140561837

TÍTULO:
CIE - CENTRO DE INICIAÇÃO AO ESPORTE

MODALIDADE: INSTALAÇÕES HIDRÁULICAS - PROJETO EXECUTIVO
ESPECIALIDADE: INSTALAÇÕES HIDRAULICAS - RESERVATÓRIOS DE ÁGUA
VERIFICAÇÃO/DATA: 28/11/13
EMISSÃO/MODELO/FOLHA: 011/013
ESCALA: 1:50
FOLHA: IMPLANTAÇÃO - MÓD. 1, 2 e 3
ARQUIVO: CIE-R40-45-HID-EX-7300-R00.dwg

CIE-28/11/13

Este documento é propriedade do Governo Federal - Ministério do Esporte e não pode ser reproduzido, divulgado ou utilizado sem autorização expressa. A liberação ou aprovação não exime o detalhista de responsabilidade sobre o documento.

Termo de uso disponível em http://www.arcoweb.com.br/termo-de-uso.html