




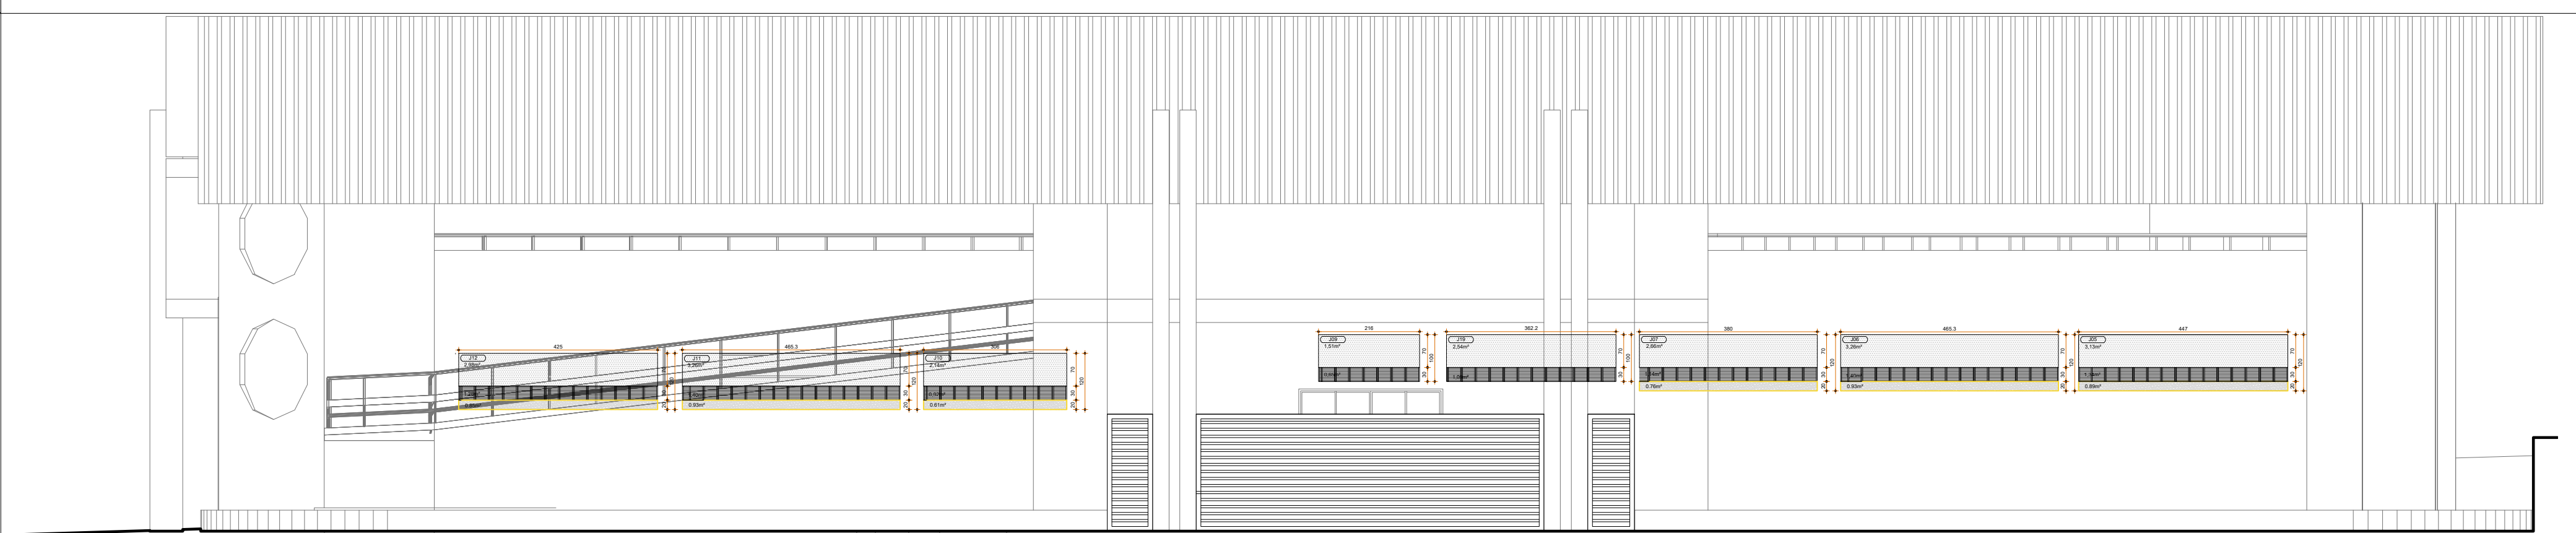


FACHADA LATERAL DIREITA
ESC. 1:100

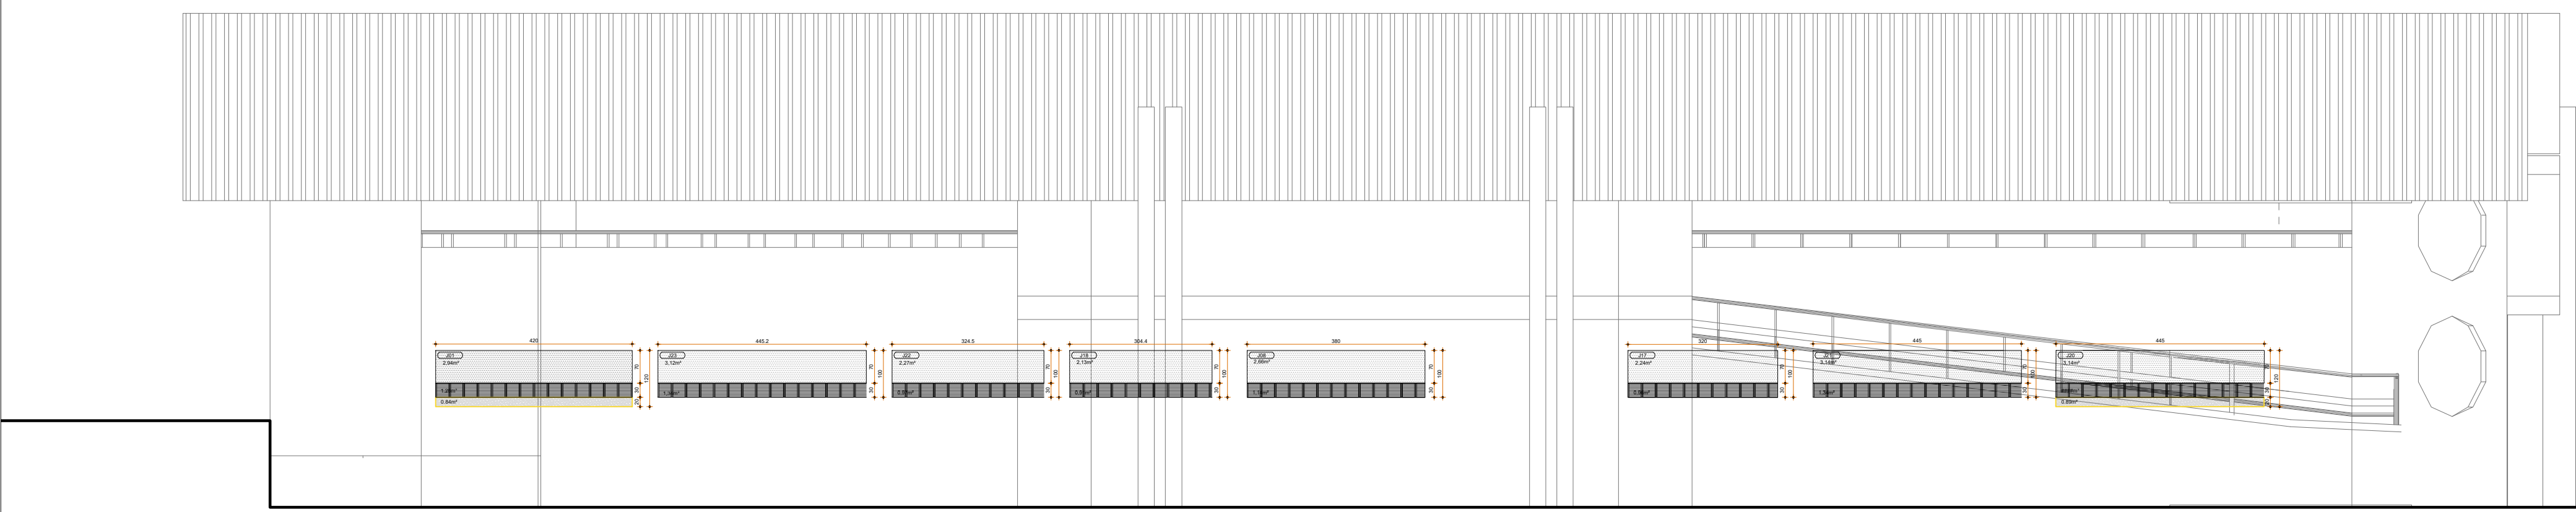


FACHADA LATERAL ESQUERDA
ESC. 1:100

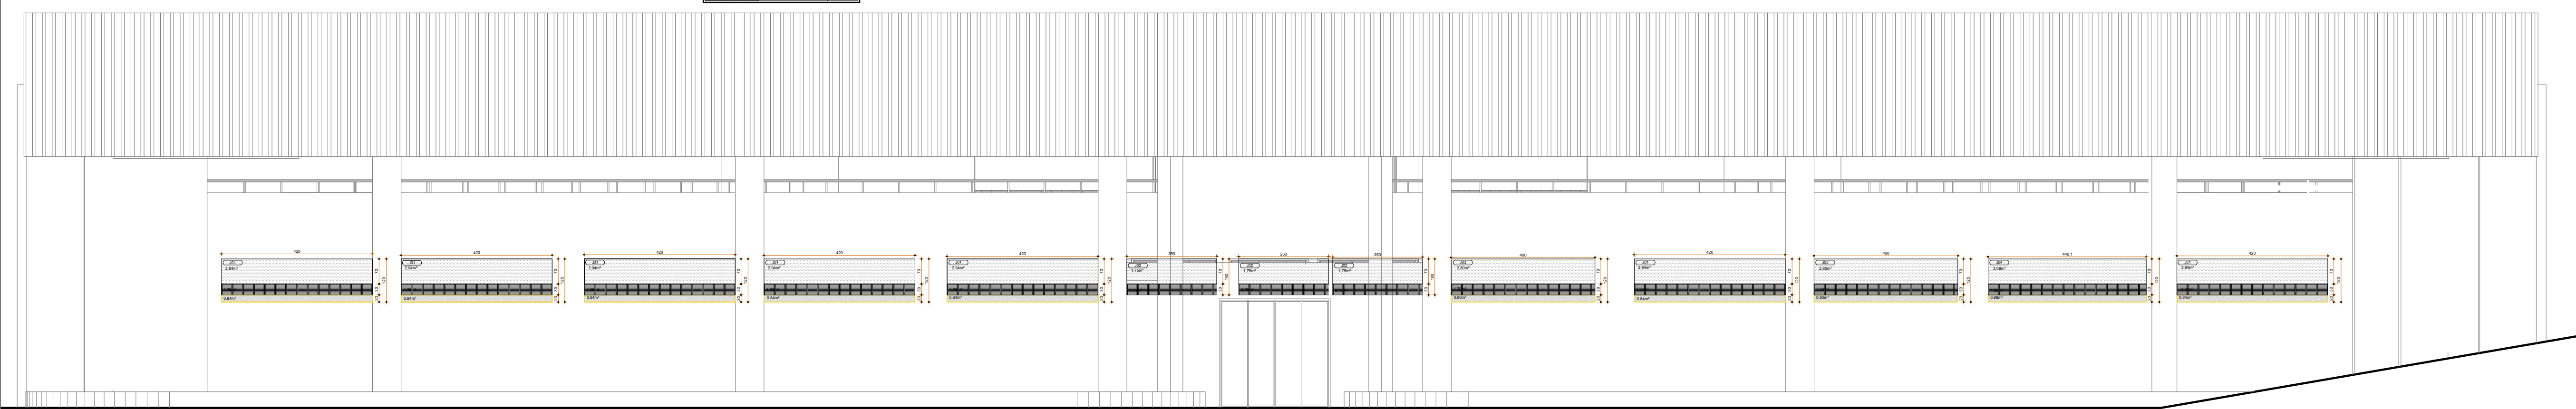


FACHADA POSTERIOR
ESC. 1:100

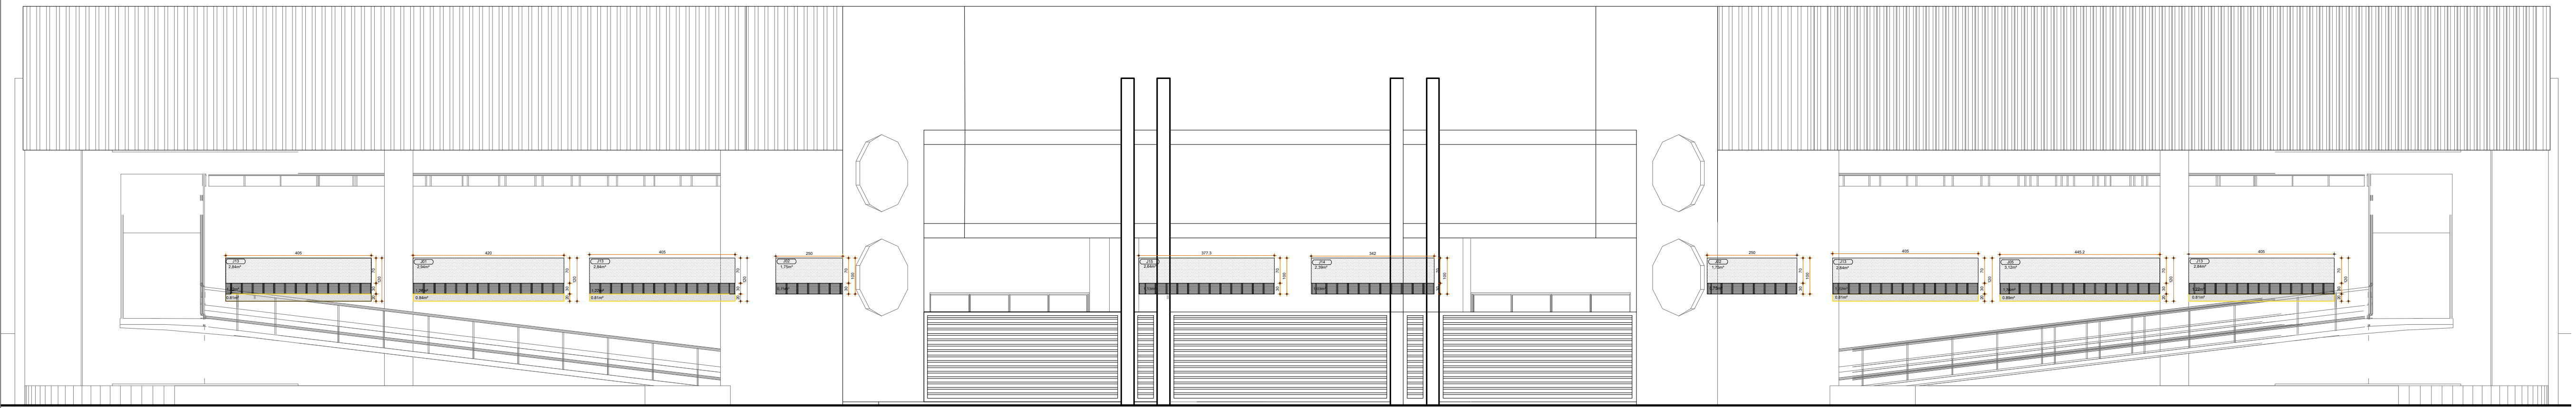


FACHADA FRONTAL
ESC. 1:100

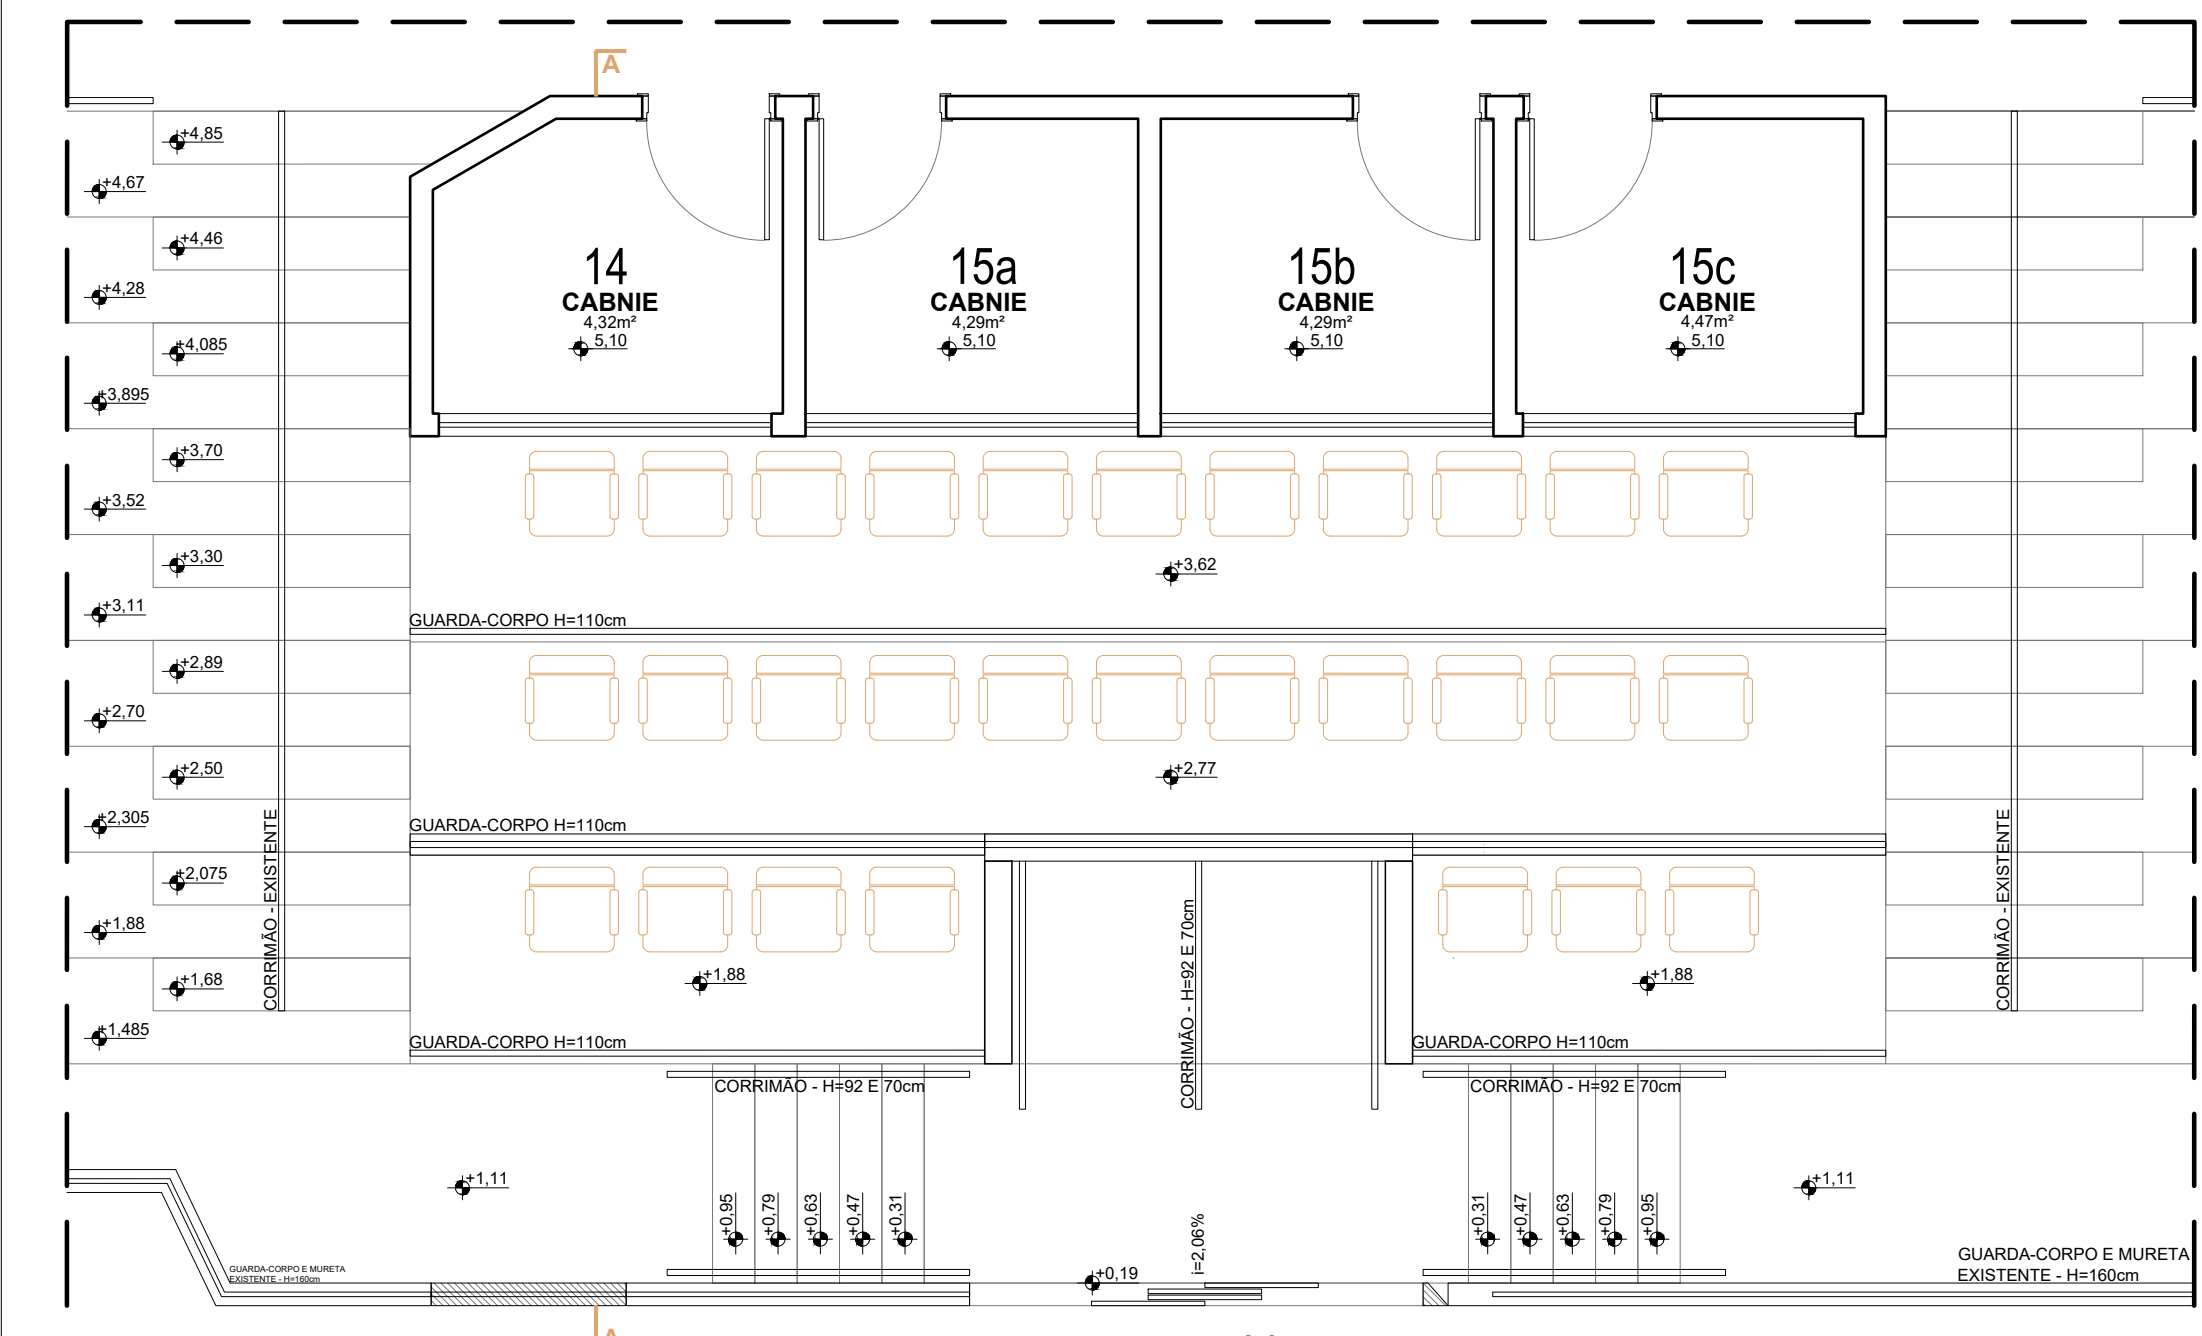


DETALHE TRIBUNA
PLANTA
ESC. 1:50
POT. TRAMAS - 29 UNDS
GUARDA-CORPO - 28,63m

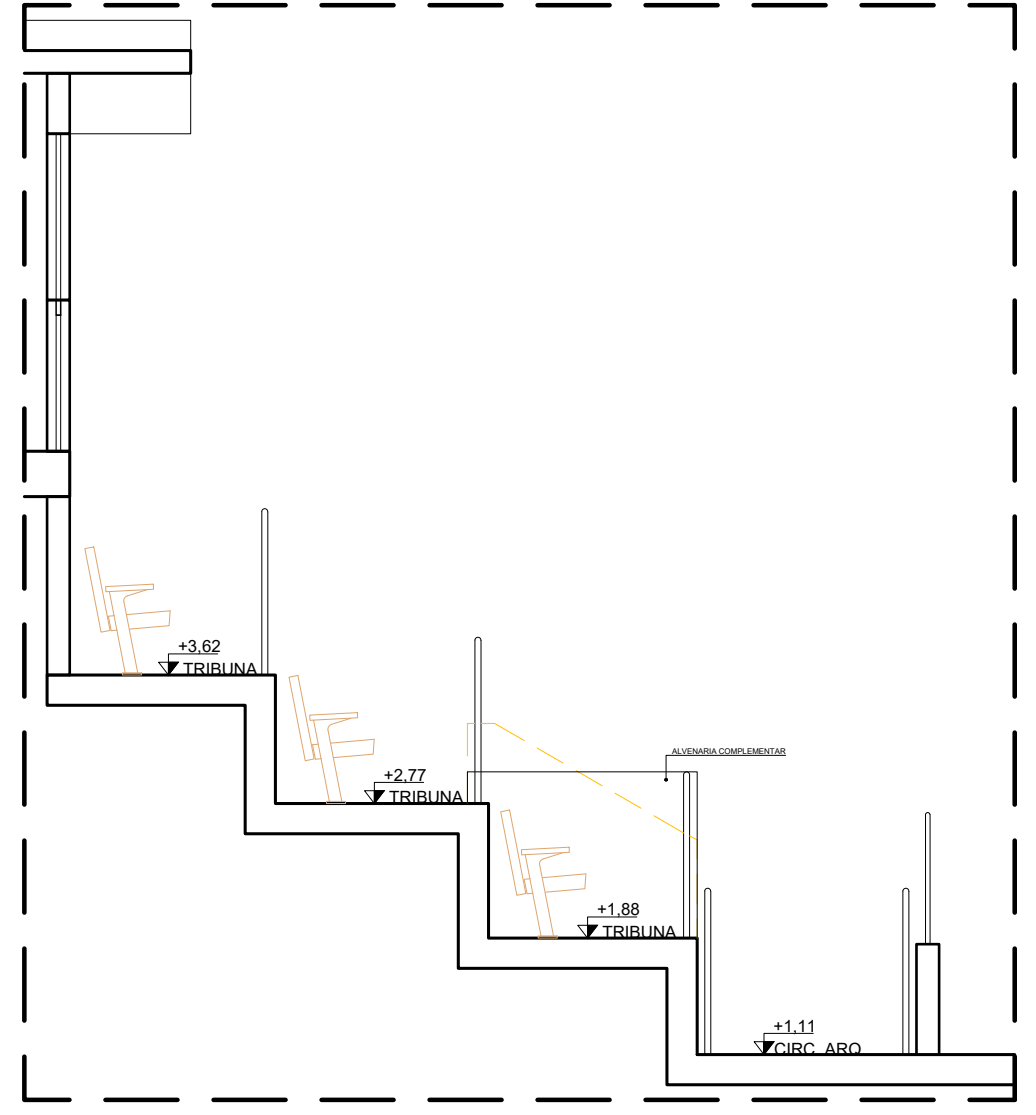


DETALHE TRIBUNA
CORTE
ESC. 1:50

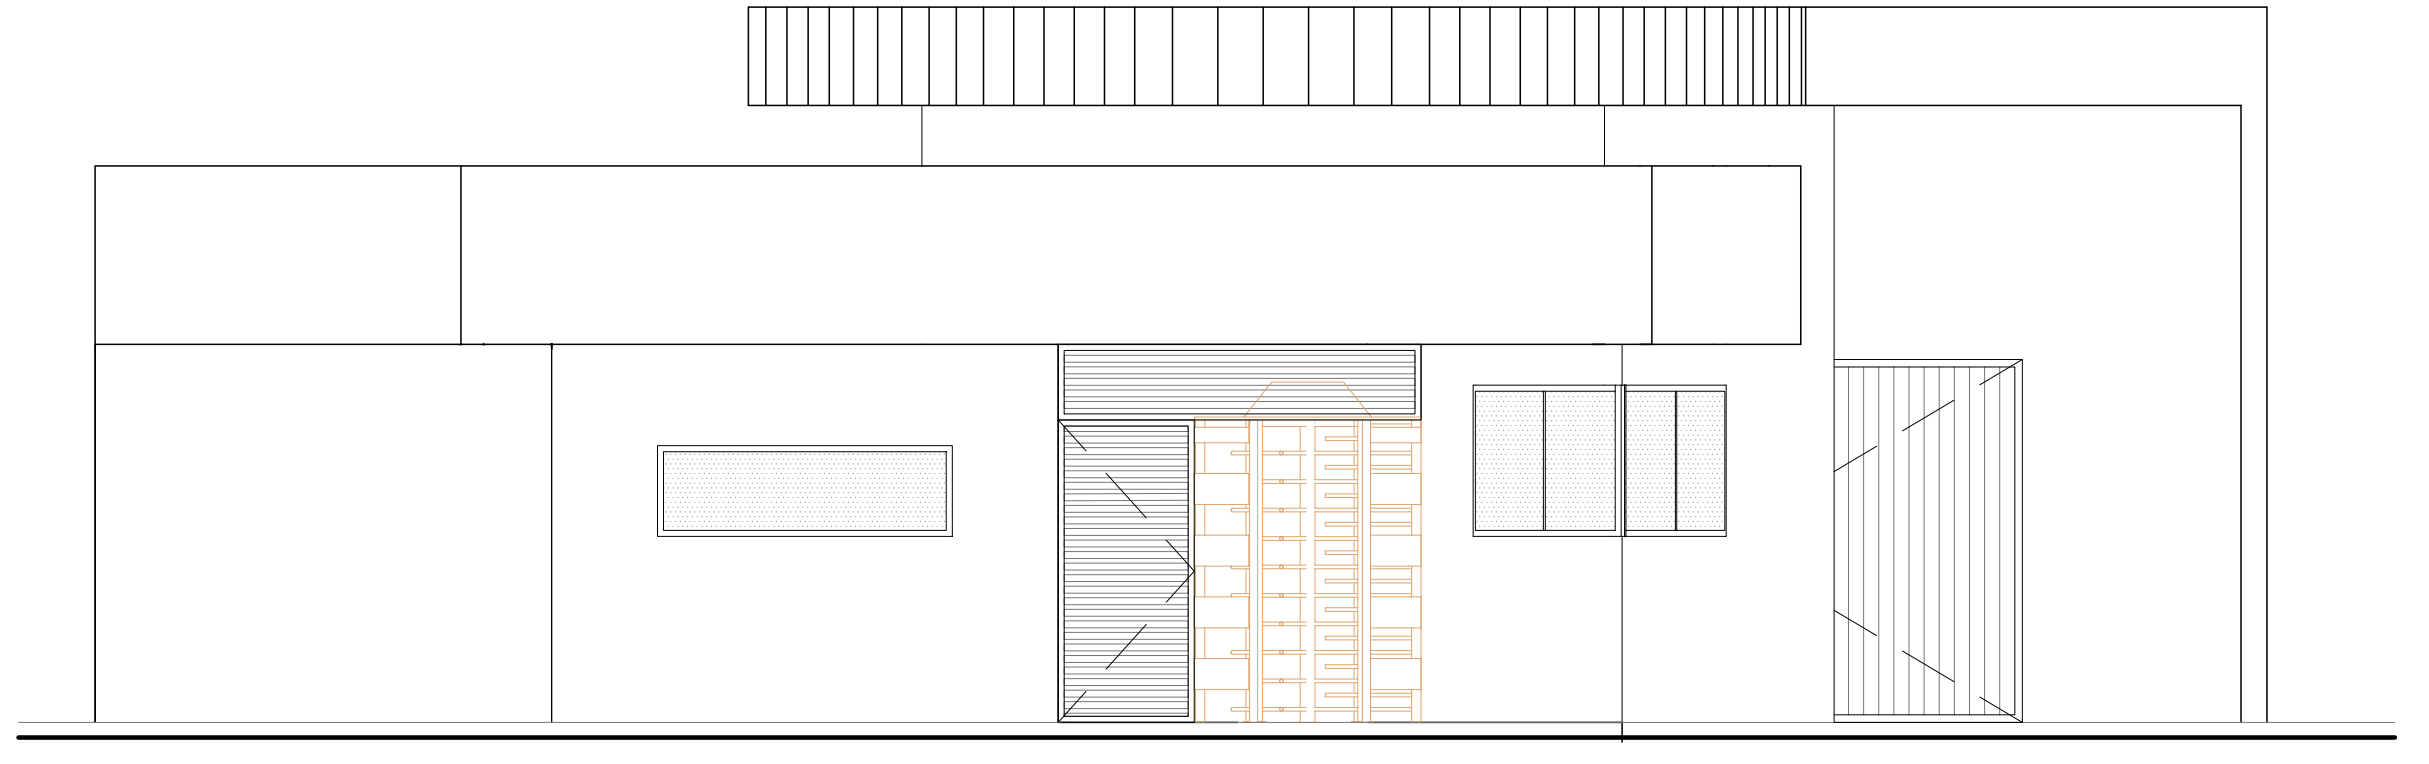


FACHADA
GUARITA
ESC. 1:50

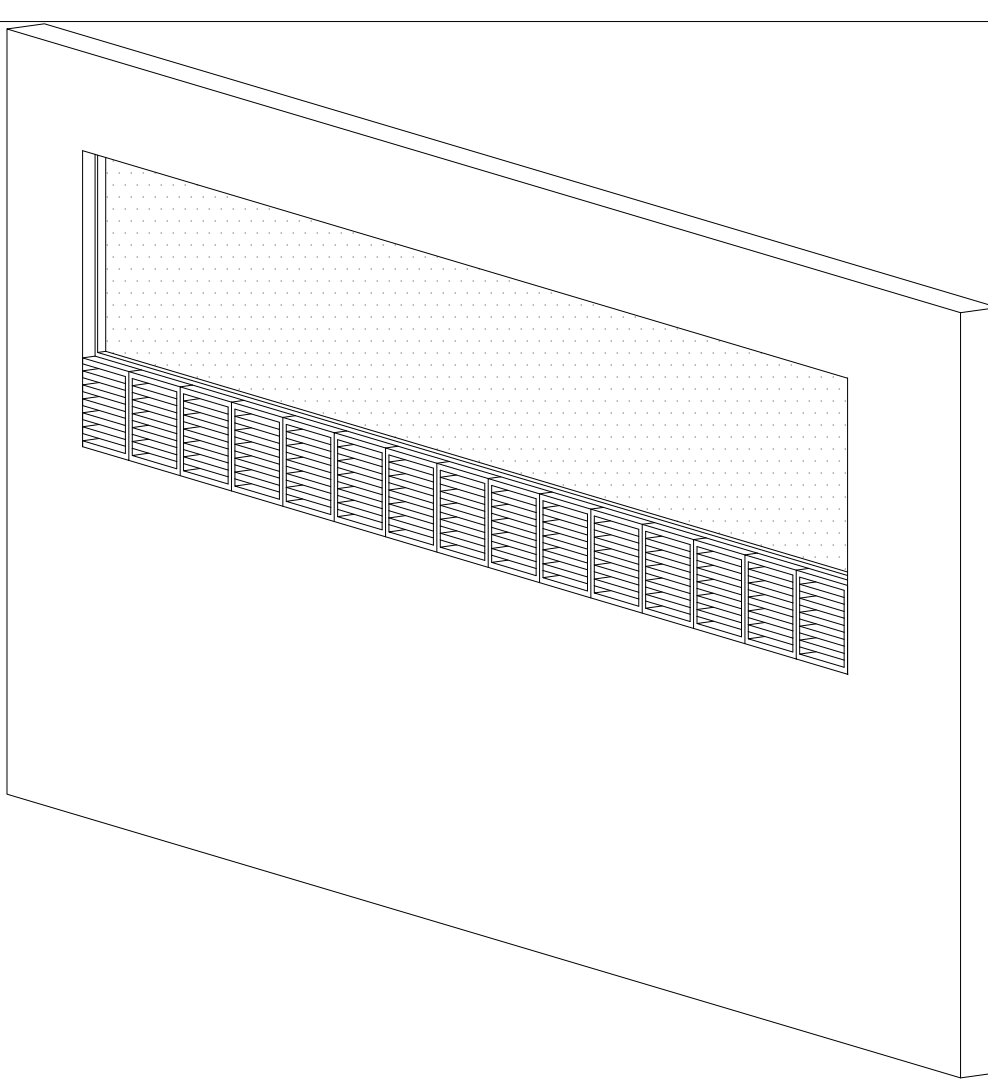


DET. JANELA
ESC. 1:25

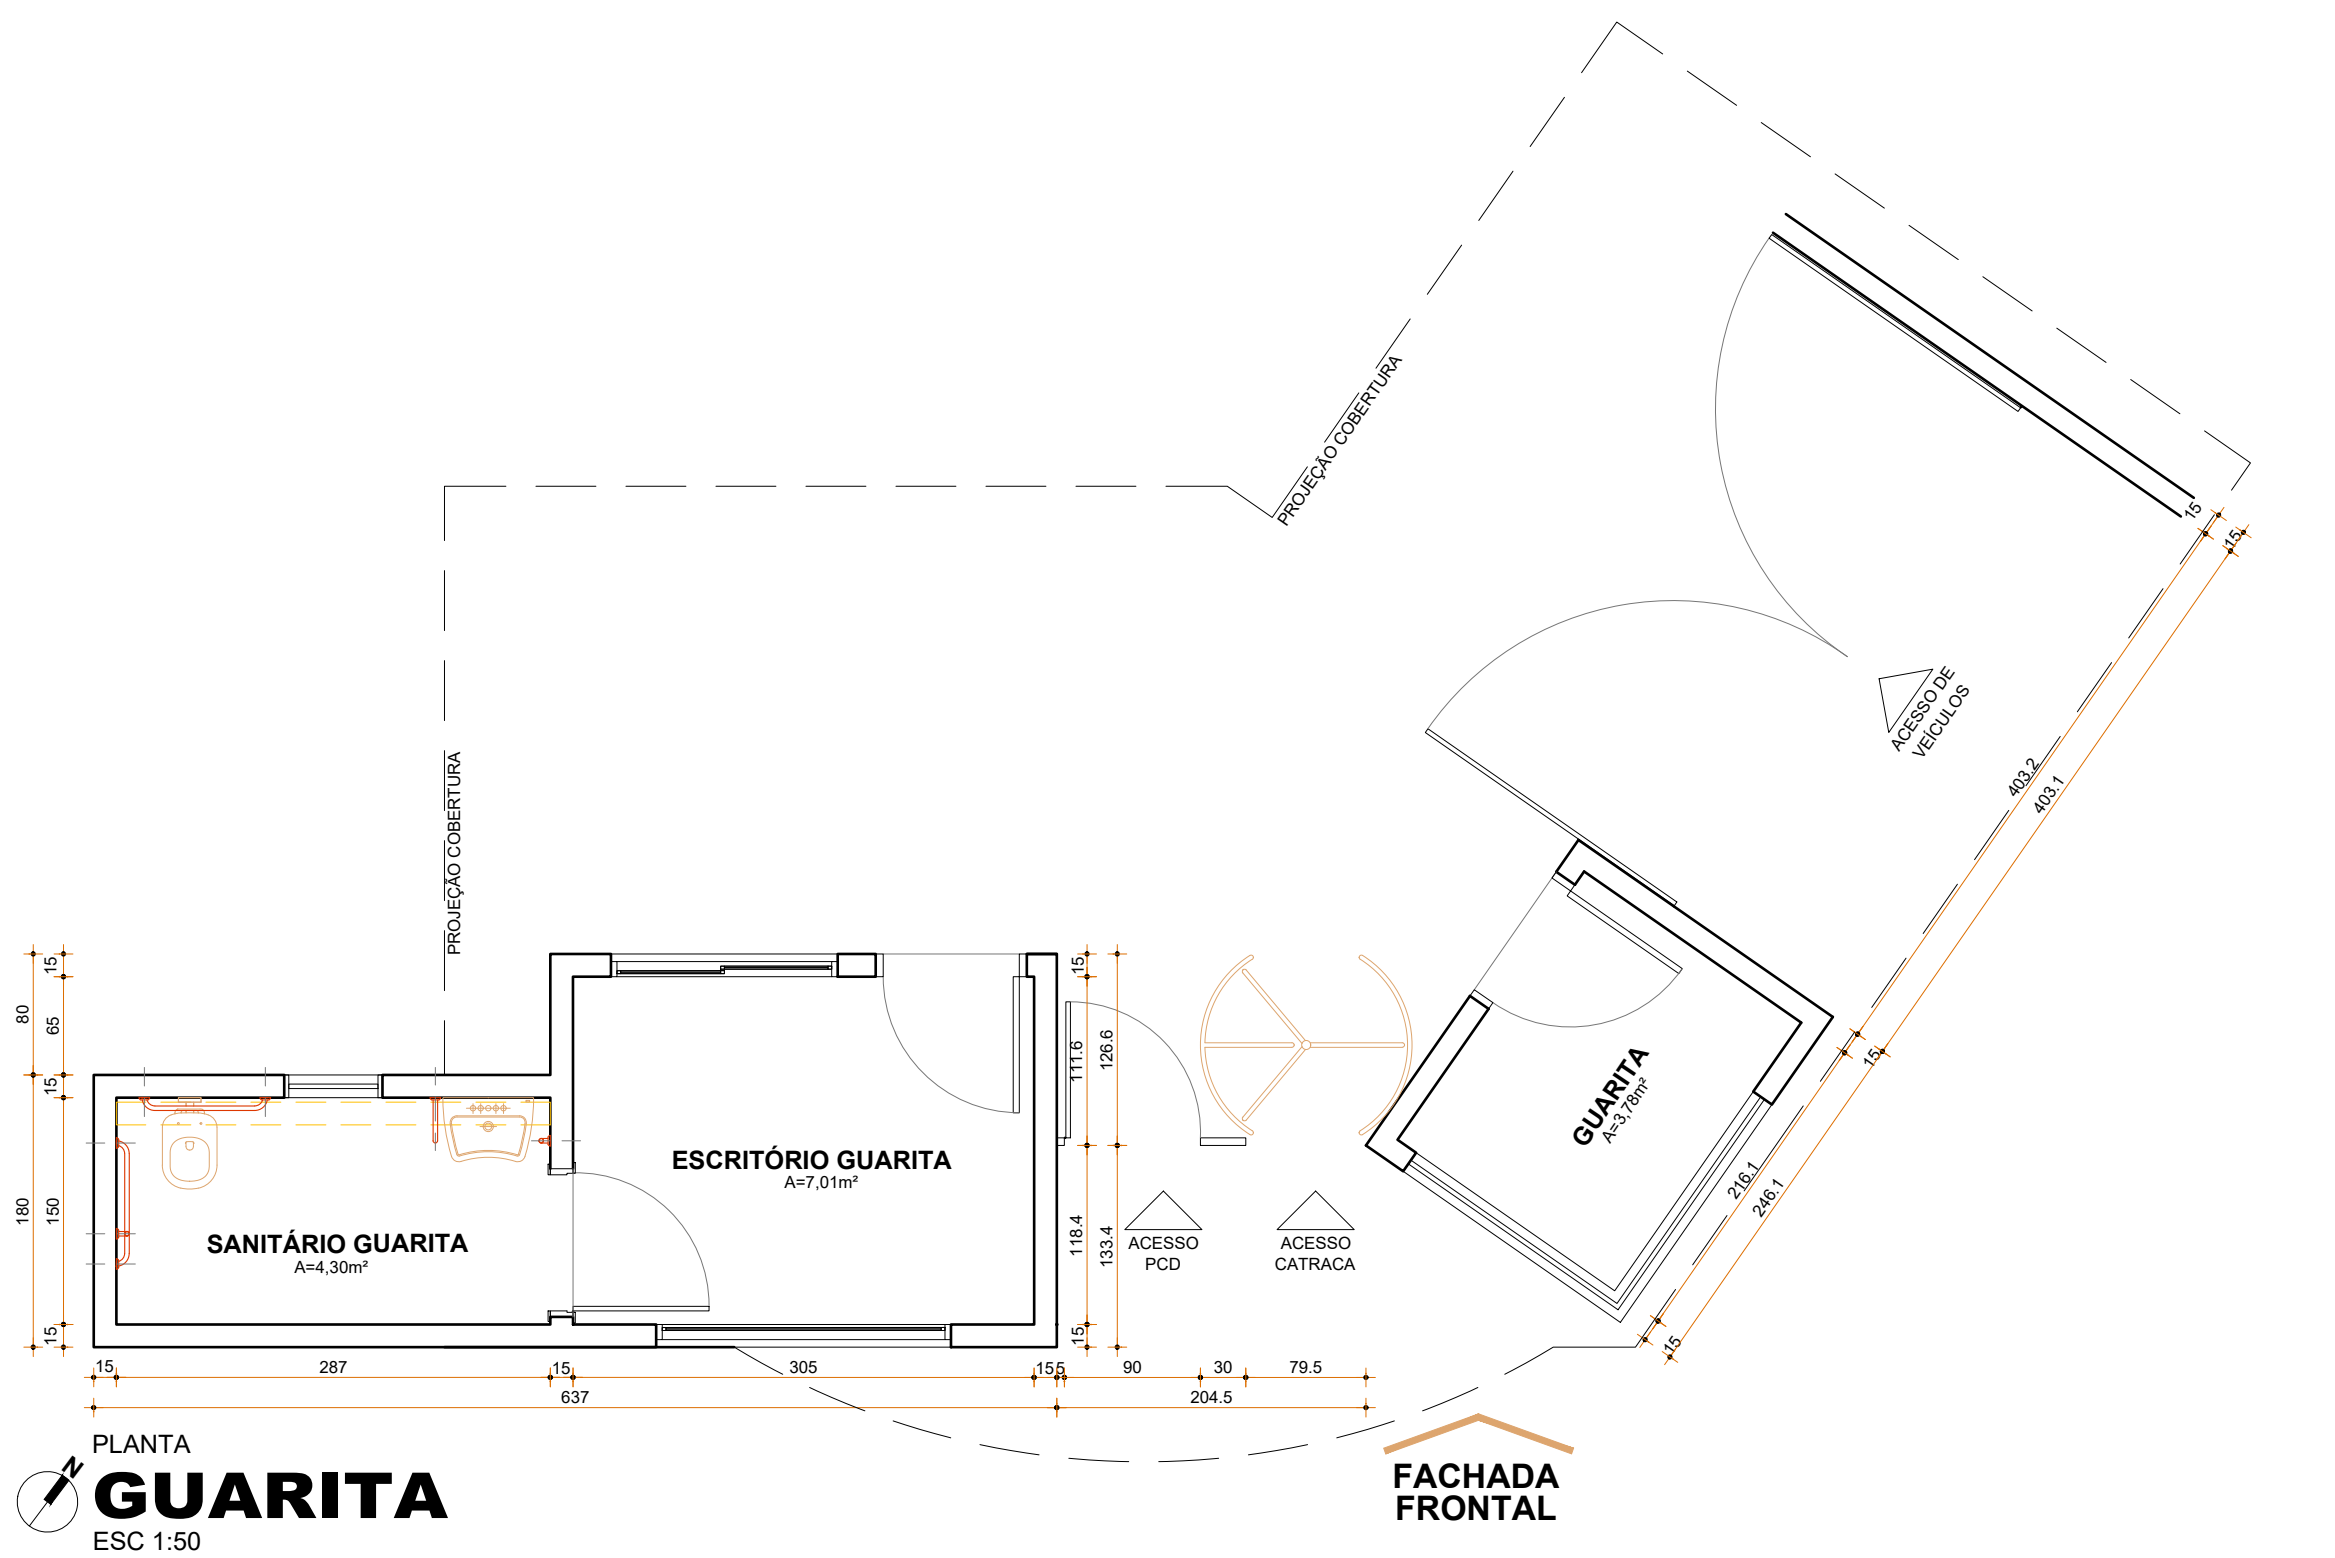

PLANTA
GUARITA
ESC. 1:50

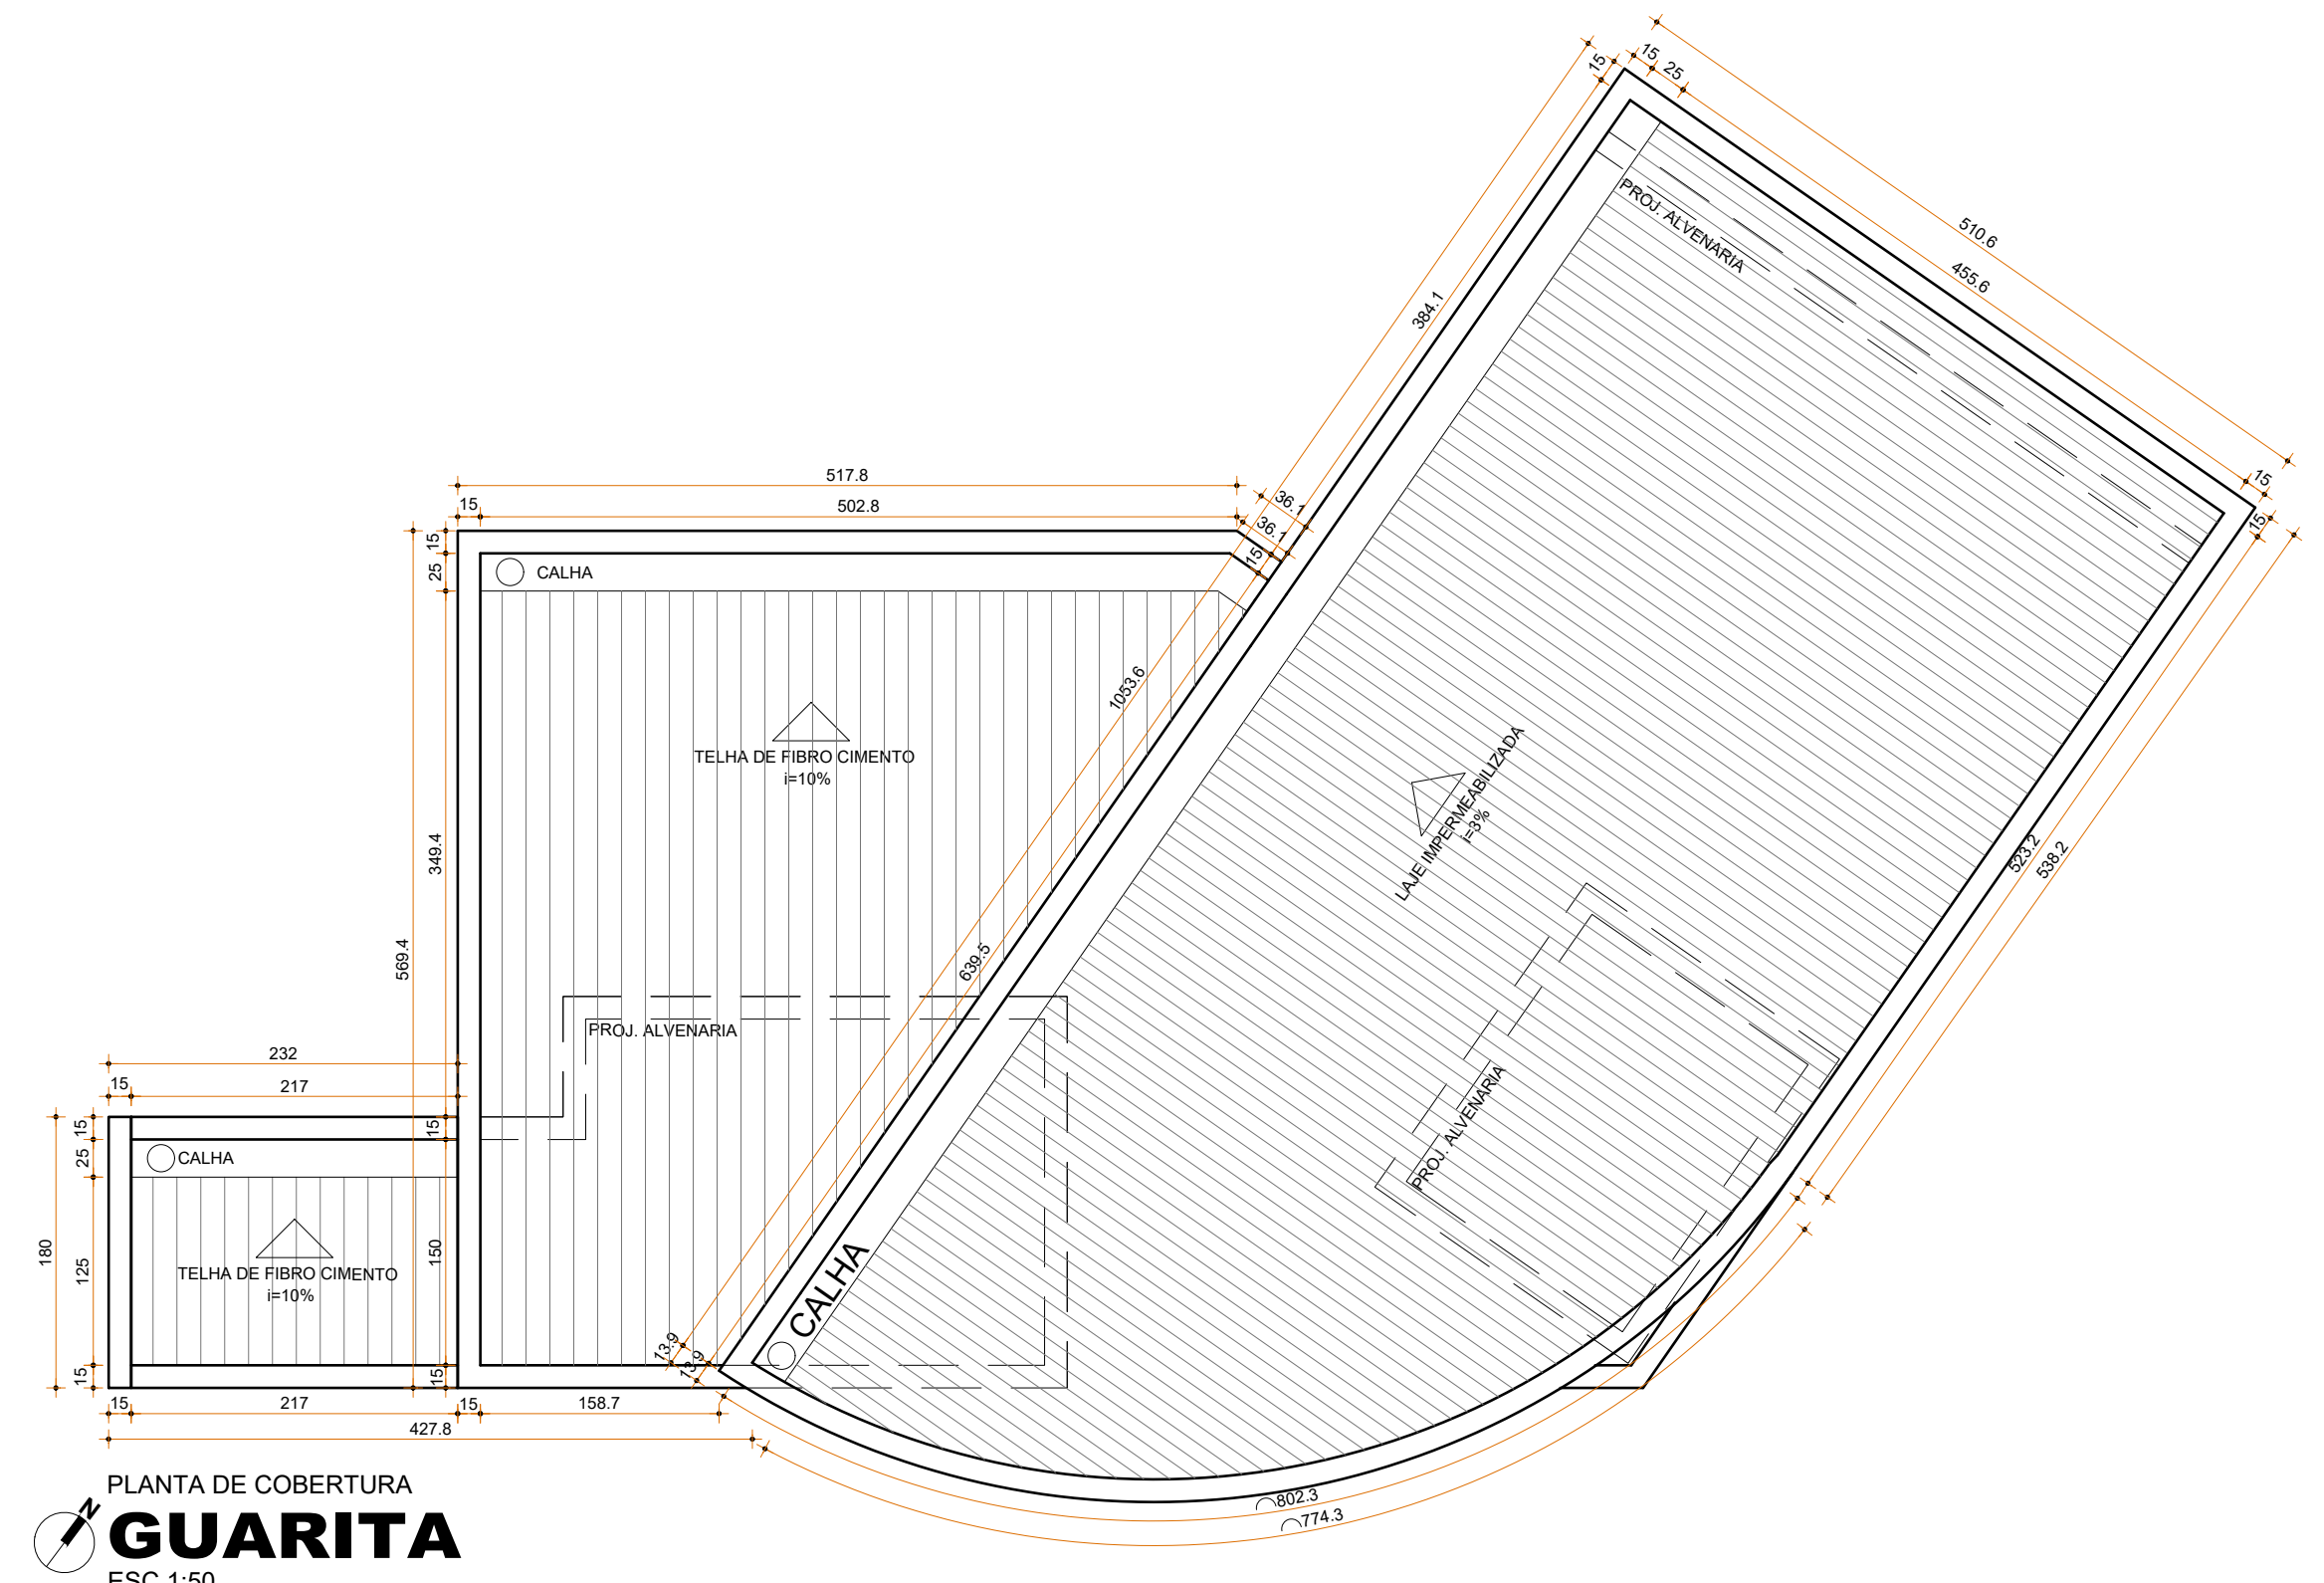

PLANTA DE COBERTURA
GUARITA
ESC. 1:50

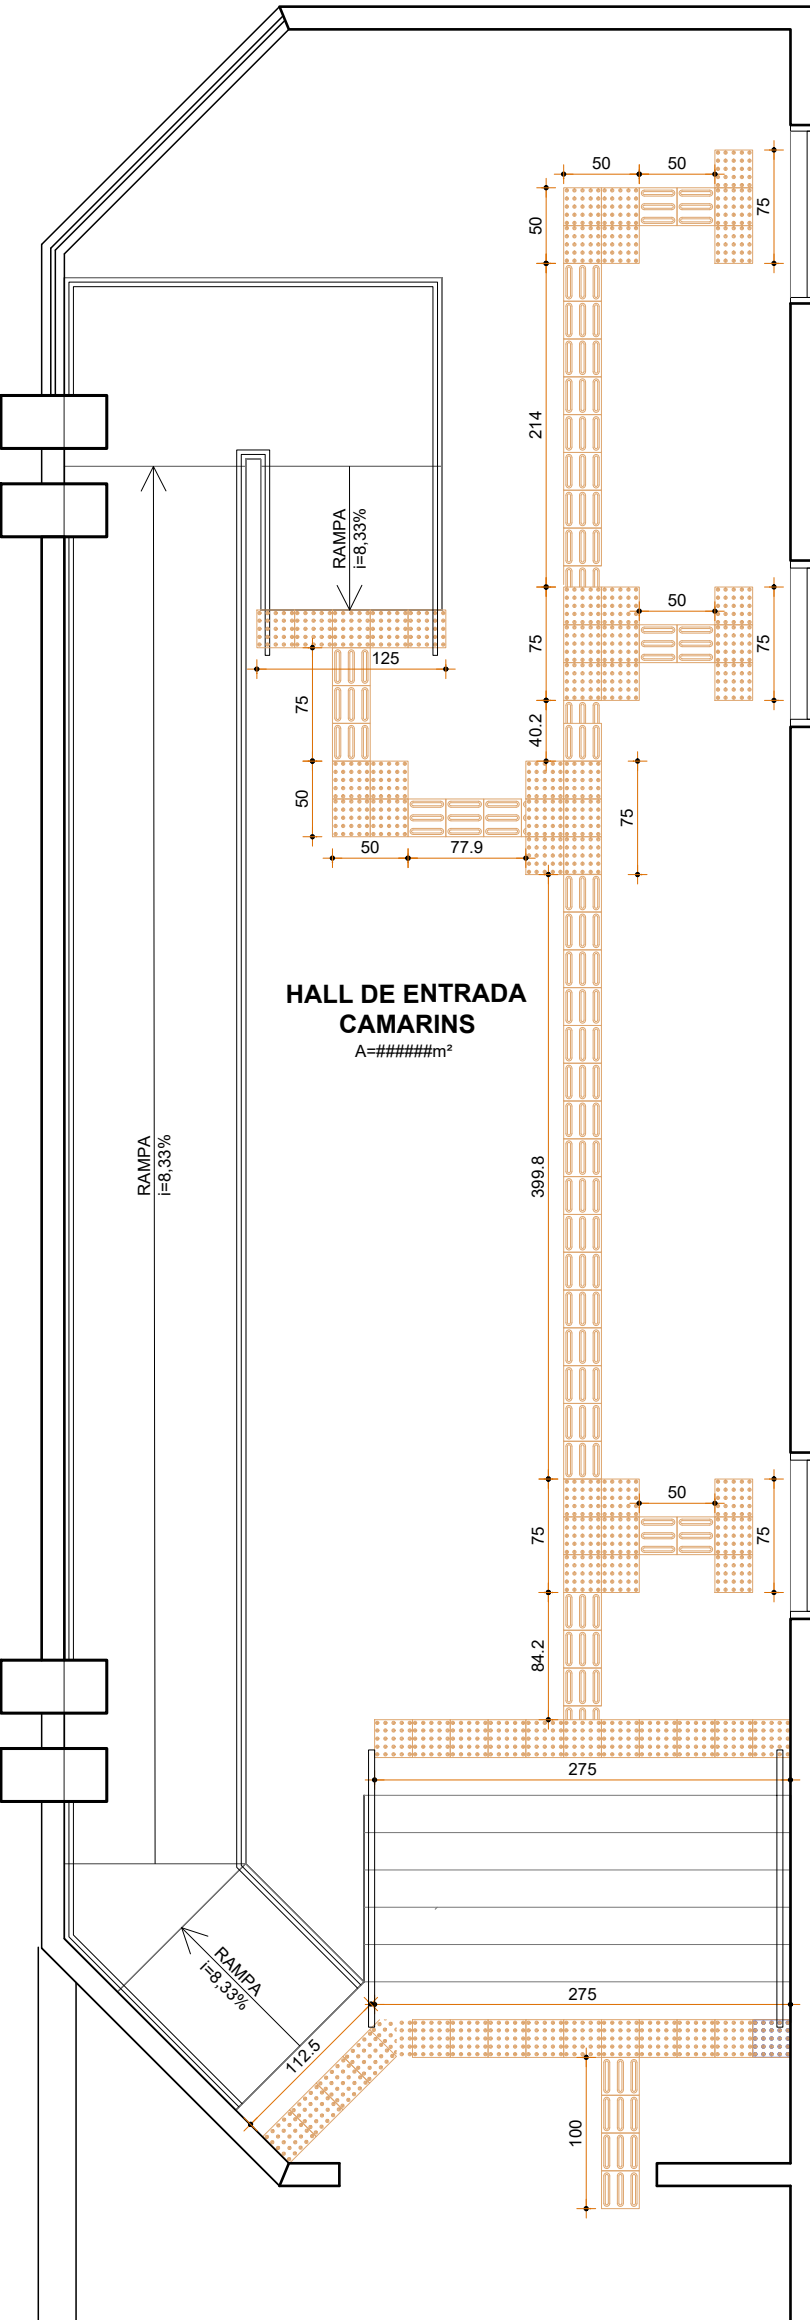

PLANTA - INDICAÇÃO DE PISO TÁTIL
HALL ENTRADA CAMARINS
ESC. 1:50

LEGENDA PISO TÁTIL			
LEGENDA	NOME	QUANTIDADE	DIMENSÕES
	PISO TÁTIL DE ALERTA	17m LINEARES 4,25m²	25 x 25 cm
	PISO TÁTIL DIRECIONAL	12m LINEARES 3,0m²	25 x 25 cm

REVISÃO	DISCRIMINAÇÃO	DATA

PREFEITURA	
CAU/CREA	
DECLARAÇÕES:	
01 - AS COPIAS ESTÃO EM CONFORMIDADE COM O PROJETO ORIGINAL E NÃO HÁ ALTERAÇÕES NEM ADIÇÕES. O PROJETO É DE PROPRIEDADE DO PROJETISTA E NÃO DEVE SER REPRODUZIDO SEM A AUTORIZAÇÃO DO PROJETISTA. 

PROJETO ARQUITETÔNICO DE REFORMA E ADEQUAÇÃO DO GINÁSIO POLIESPORTIVO GENERAL MÁRIO BRUNO NEGREIRO			
PROPRIETÁRIO:	PREFEITURA MUNICIPAL DE ARAGUARI	ÁREAS	ÁREA TOTAL CONSTRUIDA..... 5.757,80m² A. CONSTRUIDA GINÁSIO..... 3.465,96m² A. CONSTRUIDA ATC..... 2.291,84m²
LOCAL:	AV. CEL. TEODOLINO PEREIRA ARAÚJO, 901 - BAIRRO CENTRO, ARAGUARI - MG	ÁREA PROJEITO DE ADEQUAÇÃO	305,41m²
RESPONSÁVEL TÉCNICO:	PEDRO HENRIQUE VIANA SILVA CAU/A198180-2	ÁREA PERMEÁVEL	834,41m²
ART. EXECUÇÃO		ÁREA DO TERRENO	11.036,74m²
CONTEÚDO:	FACHADAS, DET. TRIBUNA, DET. GUARITA, DET. JANELA, ISOMÉTRICA JANELA	FOLHA	04/09
DESENHO	ISADORA, MARIA VITÓRIA E PEDRO	DATA	JUL/2022
ESCALA	INDICADA		