



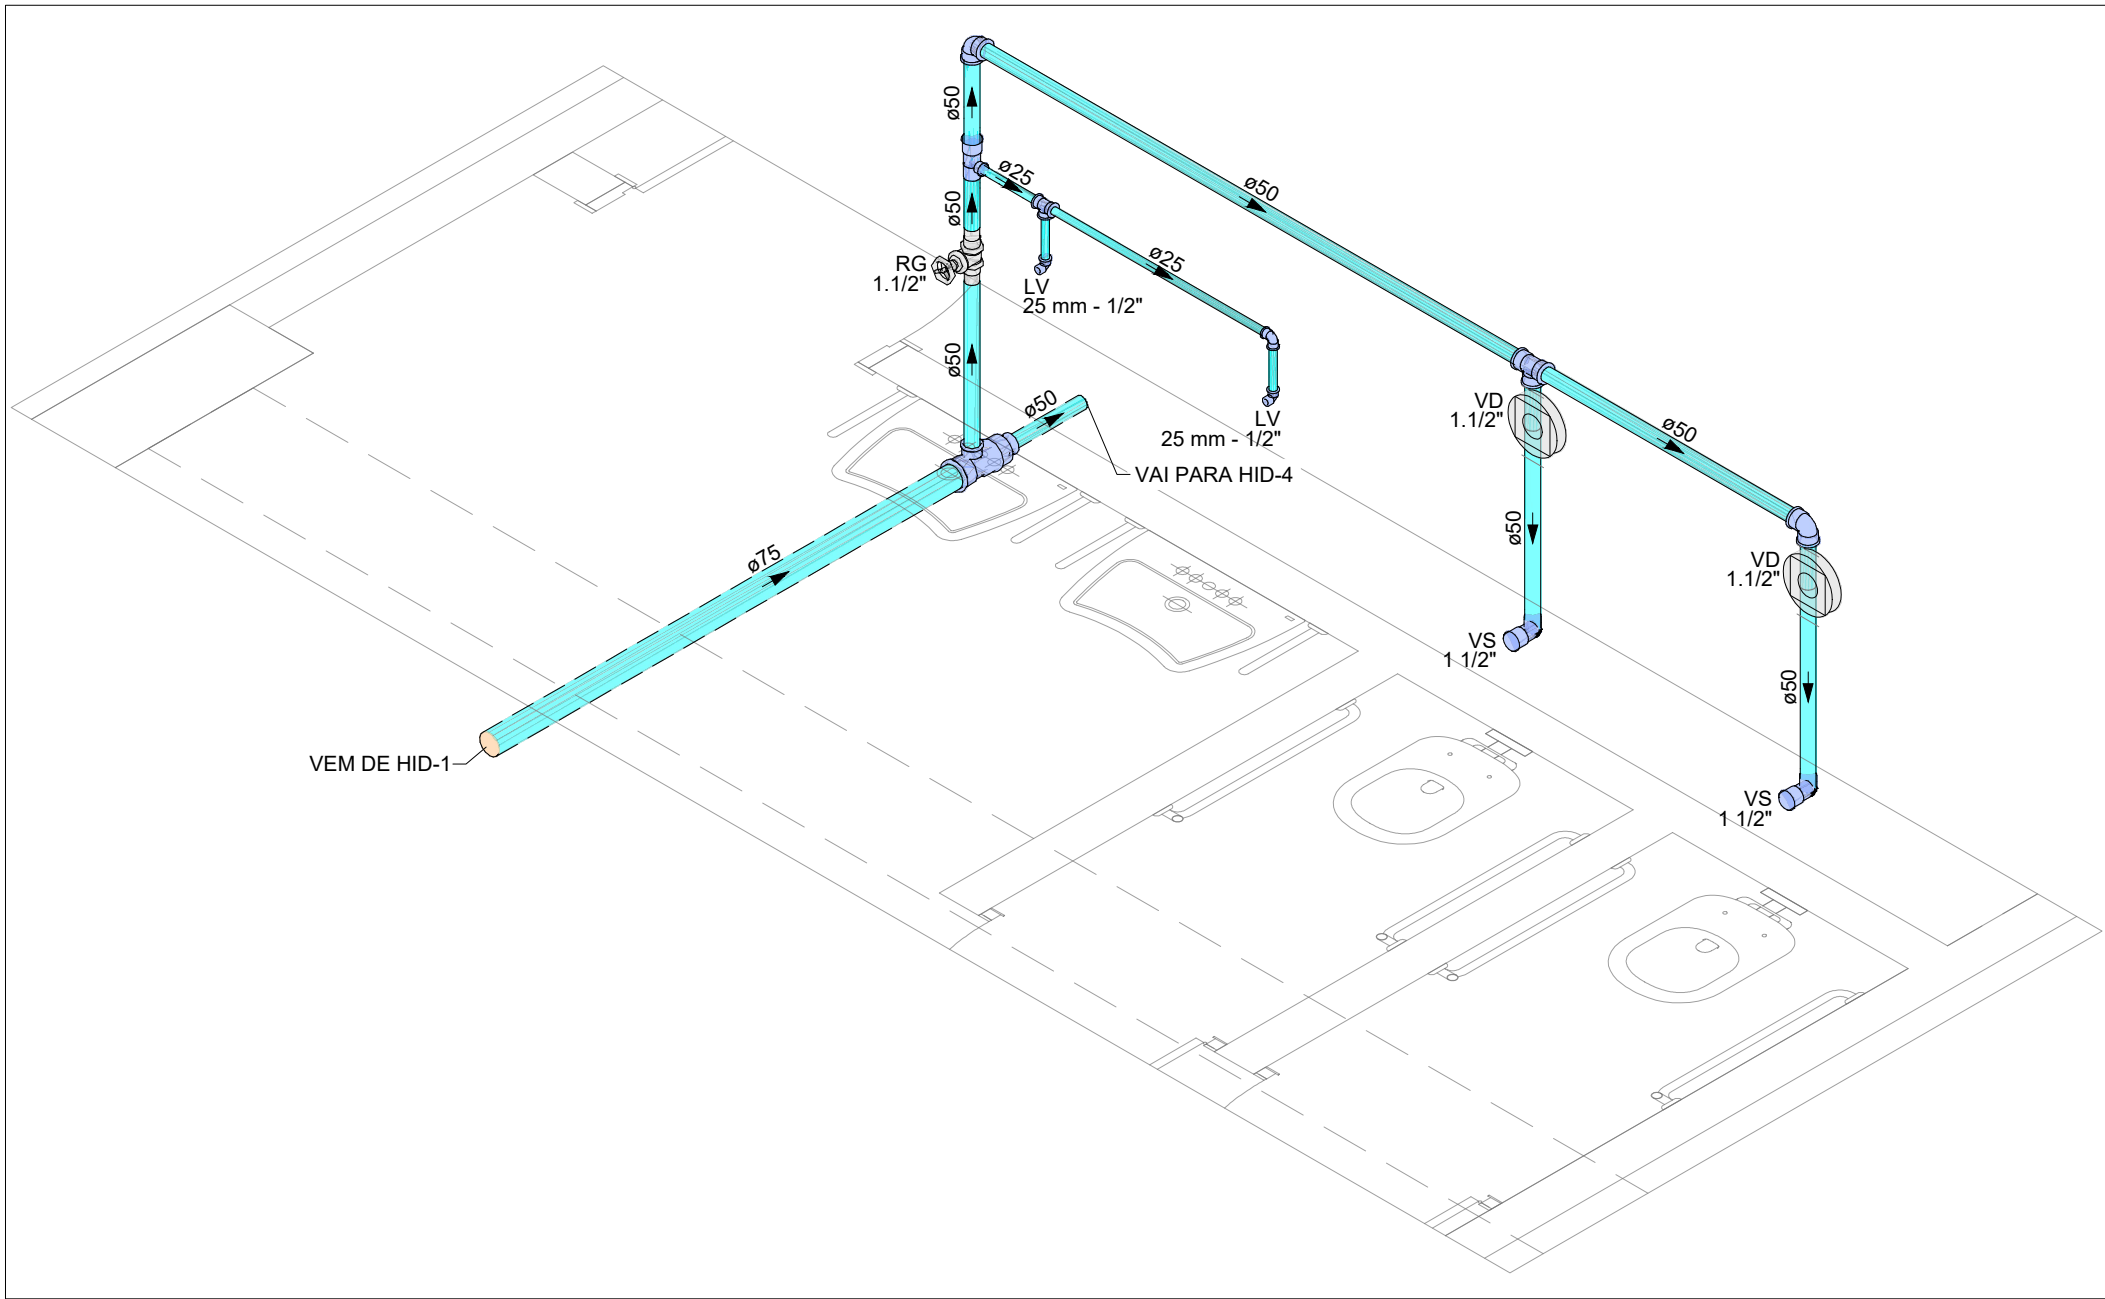


Detalhe HID-3
Escala 1:25

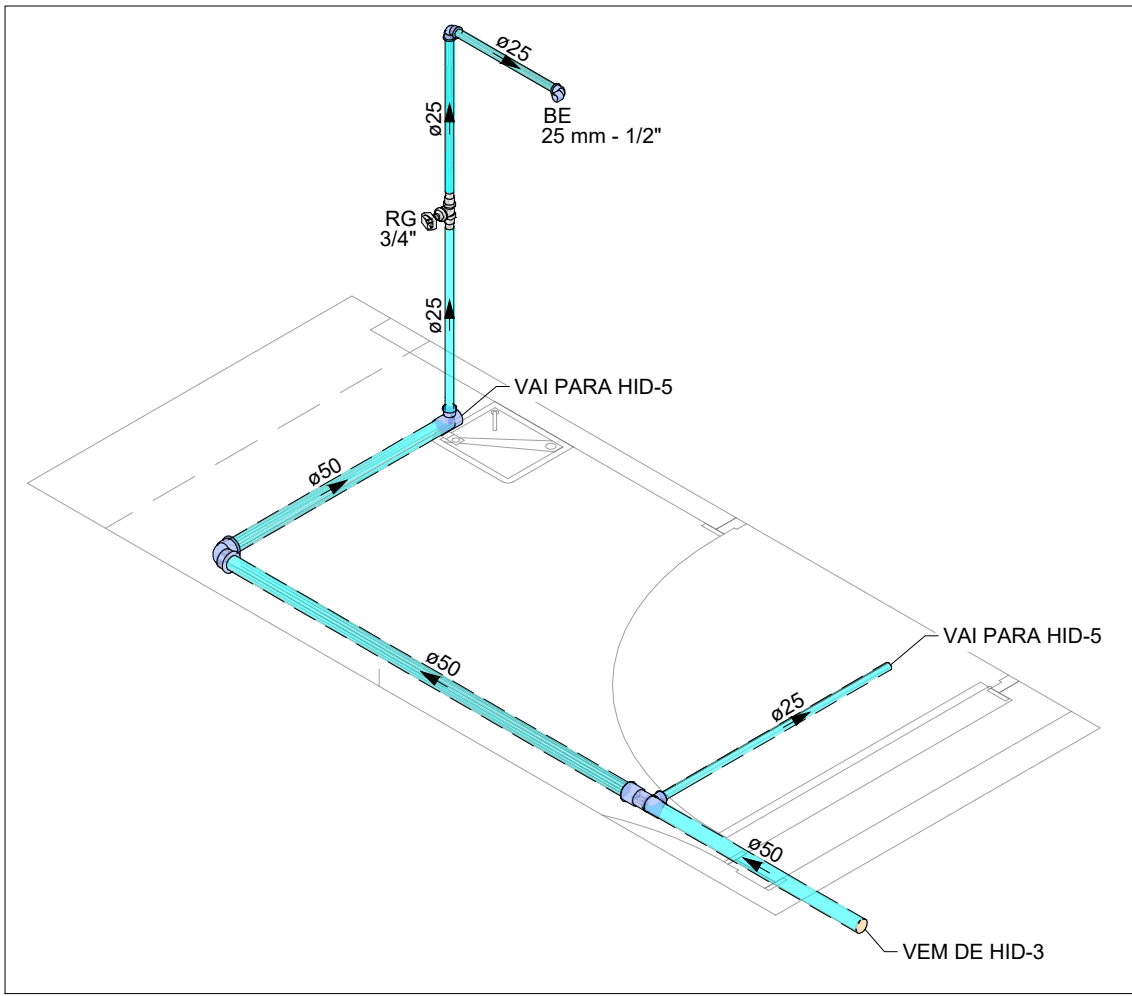


Detalhe HID-4
Escala 1:25

LEGENDA DAS INDICAÇÕES	
AF	PRUMADA DE ÁGUA FRIA
CV	COLUNA DE VENTILAÇÃO
CE	CAIXA DE INSPEÇÃO PARA ESGOTO SANITÁRIO
CS	CAIXA SIFONADA SIMPLES
LV	LAVATÓRIO
RG	REGISTRO DE GAVETA COM OU SEM ACABAMENTO
VD	VÁLVULA DE DESCARGA
VS	VASO SANITÁRIO COM VÁLVULA DE DESCARGA
XX XX	PRUMADA DESCE
XX XX	PRUMADA SOBE
XX XX	PRUMADA PASSA

LEGENDA DE TUBULAÇÃO	
CORES	
	PROJETO ARQUITETÔNICO
	TUBULAÇÃO DE ÁGUA FRIA
	TUBULAÇÃO DE ALIMENTAÇÃO
	TUBULAÇÃO DE ESGOTO SANITÁRIO
	TUBULAÇÃO DE ESGOTO VENTILAÇÃO
TRAÇOS	
	TUBULAÇÃO NÃO ENTERRADA
	TUBULAÇÃO ENTERRADA

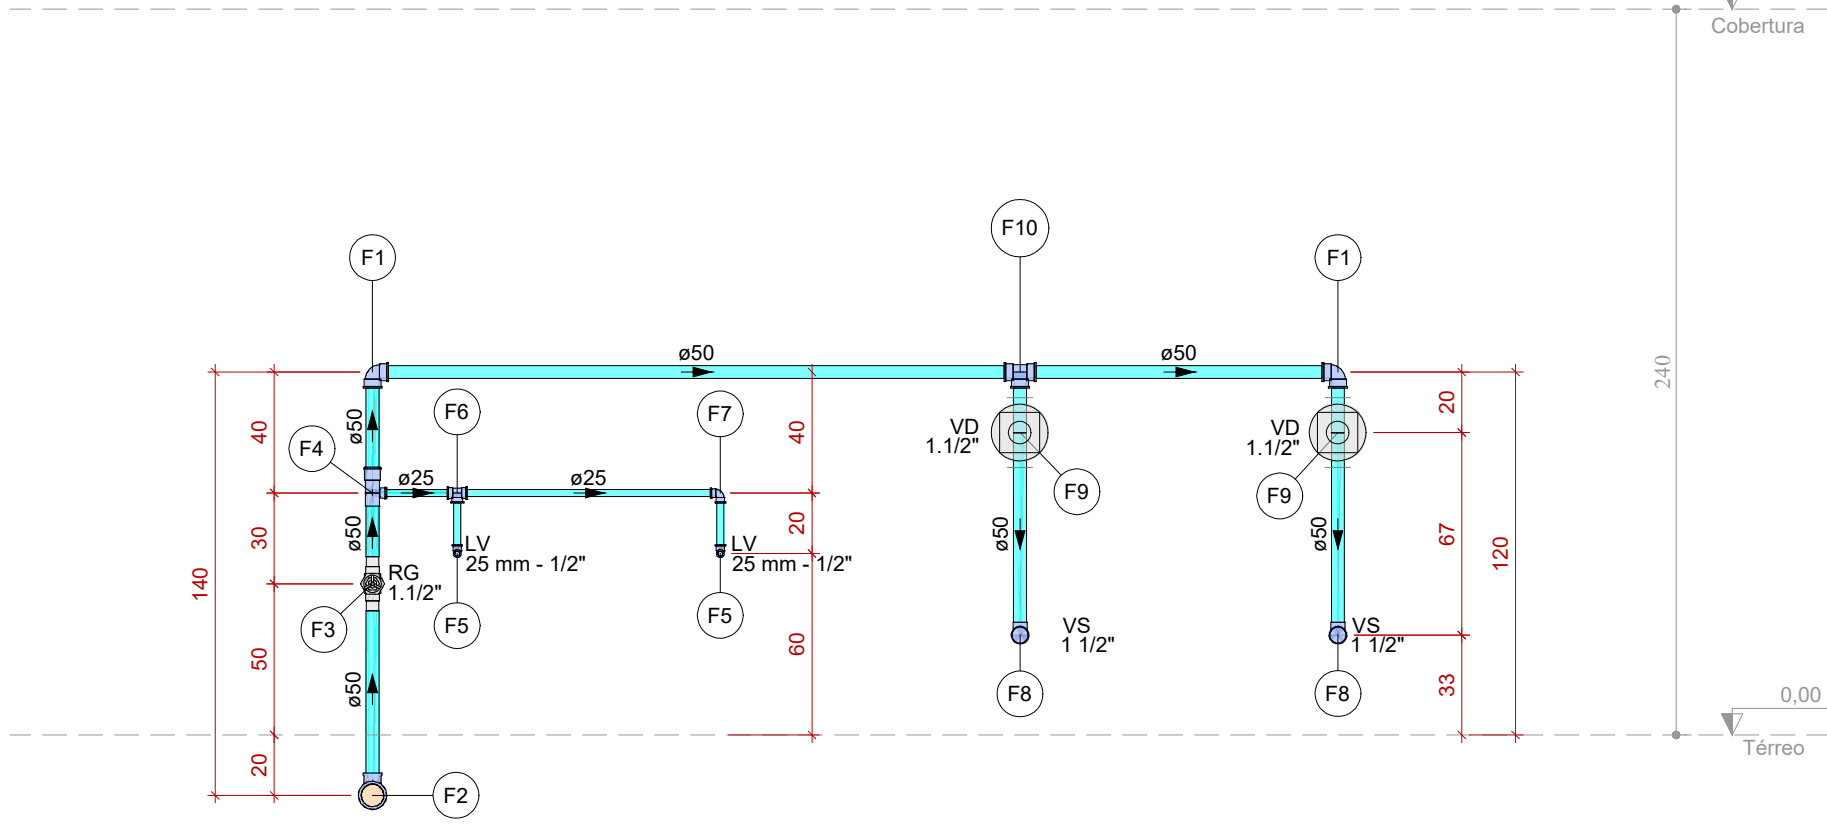

Vista HID-3
Escala 1:25

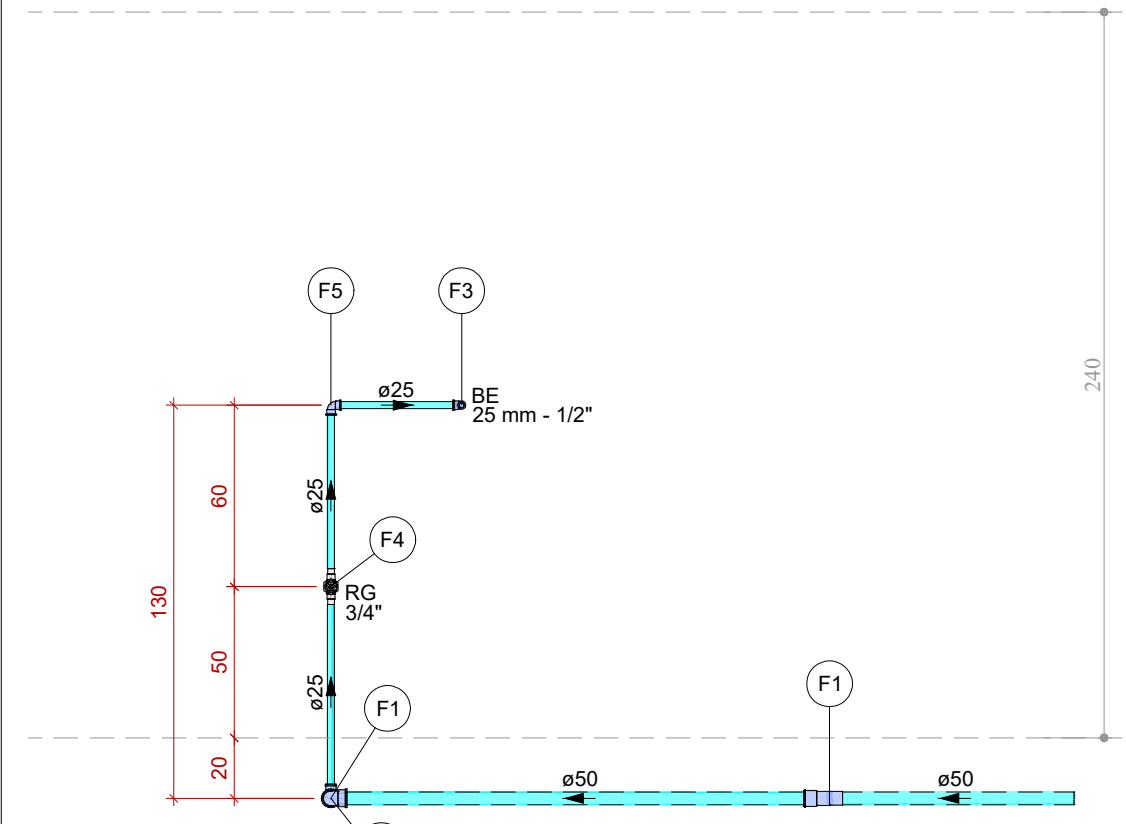

Vista HID-4
Escala 1:25

Legenda de peças		
F1	PVC rígido soldável Joelho 90° soldável 50 mm	1pc
F2	PVC rígido soldável Bucha de redução sold. longa 75 mm - 50 mm Tê de redução 90 soldável 75 mm - 50 mm	1pc
F3	Metais Registro de gaveta bruto ABNT 1.1/2"	1pc
F4	PVC rígido soldável Adapt sold.curto c/bolsa-rosca p registro 50 mm - 1.1/2"	2pc
F5	PVC rígido soldável Tê de redução 90 soldável 50 mm - 25 mm	1pc
F6	Aparelho Torneira de lavatório 25 mm - 1/2"	1pc
F7	PVC Acessórios Engate flexível plástico 1/2 - 30cm	1pc
F8	PVC soldável azul c/ bucha latão Joelho de redução 90° soldável com bucha de latão 25 mm- 1/2"	1pc
F9	PVC rígido soldável Tê 90 soldável 25 mm	1pc
F10	PVC rígido soldável Joelho 90° soldável 25 mm	1pc
F11	Aparelho Vaso Sanitário p/ Válvula de Descarga de 1 1/2" 40mm - 1 1/2"	1pc
F12	Metais Válvula de descarga baixa pressão 1.1/2"	1pc
F13	PVC Acessórios Bolsa de ligação p/ vaso sanitário 1.1/2"	1pc
F14	Tubo de descarga VDE. 38 mm	1pc
F15	Tubo de ligação latão cromado c/ canopla p/ vaso Sa. 38 mm	1pc
F16	PVC rígido soldável Adapt sold.curto c/bolsa-rosca p registro 50 mm - 1.1/2"	1pc
F17	PVC rígido soldável Tê 90 soldável 50 mm	1pc

Legenda de peças		
F1	PVC rígido soldável Tê de redução 90 soldável 50 mm - 25 mm	1pc
F2	PVC rígido soldável Joelho 90° soldável 50 mm	1pc
F3	Aparelho Bebedouro 25mmx 1/2"	1pc
F4	PVC Acessórios Engate flexível plástico 1/2 - 30cm	1pc
F5	PVC soldável azul c/ bucha latão Joelho de redução 90° soldável com bucha de latão 25 mm- 1/2"	1pc
F6	Metais Registro de gaveta bruto ABNT 3/4"	1pc
F7	PVC rígido soldável Adapt sold curto c/bolsa-rosca p registro 25 mm - 3/4"	2pc
F8	PVC rígido soldável Joelho 90° soldável 25 mm	1pc

NOTAS

- DIÂMETRO DAS TUBULAÇÕES EM mm E COTAS EM cm.
- TODA TUBULAÇÃO DE ÁGUA FRIA SERÁ EM PVC SOLDÁVEL. TODA TUBULAÇÃO DE ESGOTO SERÁ EM PVC RÍGIDO SANITÁRIO.
- AS COLUNAS DE VENTILAÇÃO DEVERÃO SER INTERLIGADAS COM VÁLVULAS DE ADMISSÃO AR.
- TODAS AS CAIXAS DE PASSAGEM DE ESGOTO SANITÁRIO DEVERÃO SER DEVIDAMENTE VEDADAS E SUAS TAMPAS DEVERÃO SER DE FÁCIL REMOÇÃO, A FIM DE PERMITIR FUTURAS MANUTENÇÕES E LIMPEZAS.
- AS TUBULAÇÕES ENTERRADAS DEVERÃO PASSAR ABAIXO DAS VIGAS BALDRAMES DE FORMA A NÃO FURAR ELEMENTOS ESTRUTURAIS. CASO HAJA A NECESSIDADE DE FUROS EM VIGAS PARA PASSAGEM DAS TUBULAÇÕES, O CALCULISTA DEVERÁ AUTORIZAR A EXECUÇÃO DOS MESMOS E O PROJETISTA HIDRÁULICO DEVERÁ SER INFORMADO PARA REVISÃO DO PROJETO.
- A REDE DE ÁGUA FRIA PROJETADA DERIVA DE RESERVATÓRIOS JÁ EXISTENTES NA EDIFICAÇÃO, CONSIDERANDO QUE AS PRESSÕES ATUAIS SÃO SUFICIENTES PARA O CORRETO FUNCIONAMENTO DOS APARELHOS SANITÁRIOS.
- O SISTEMA DE ESGOTO PROJETADO DEVERÁ SER INTERLIGADO EM REDE DE ESGOTO JÁ EXISTENTE NA EDIFICAÇÃO.
- AS TUBULAÇÕES HORIZONTAIS DE ÁGUA FRIA DEVEM SER INSTALADAS COM UMA LEVE DECLIVIDADE, TENDO EM VISTA REDUZIR O RISCO DE FORMAÇÃO DE BOLHAS DE AR EM SEU INTERIOR.
- O ESPAÇAMENTO MÍNIMO ENTRE SUPORTES P/ FIXAÇÃO DE TUBULAÇÕES HORIZONTAIS SERÁ:
 - TUBOS DE Ø150mm: 2,30m;
 - TUBOS DE Ø100mm: 1,80m;
 - TUBOS DE Ø75mm E INFERIORES: 1,5m;
- QUANDO NÃO INDICADO DE OUTRA FORMA AS DECLIVIDADES MÍNIMAS DEVERÃO SER:
 - TUBULAÇÕES COM DIÂMETRO NOMINAL IGUAL OU INFERIOR A 75mm: 2‰;
 - TUBULAÇÕES COM DIÂMETRO NOMINAL IGUAL OU SUPERIOR A 100mm: 1‰;
- TUBULAÇÕES DE VENTILAÇÃO: 1%;
- AS ALTURAS DAS CAIXAS DE PASSAGEM DE ESGOTO SÃO VARIÁVEIS E DEVERÃO SER AFERIDAS EM OBRA, DE ACORDO COM O NÍVEL REAL DO TERRENO.
- A COTA DE FUNDO DAS CAIXAS DE ESGOTO EXISTENTES PARA INTERLIGAÇÃO A REDE PROJETADA DEVERÁ SER VERIFICADA IN LOCO PELO DIRETOR DA OBRA E, CASO QUAISQUER SOLUÇÕES PROPOSTAS EM PROJETO SEJAM INEXIGÍVEIS, O PROJETISTA DEVERÁ SER COMUNICADO PARA EVENTUAL REVISÃO DE PROJETO.
- AS TUBULAÇÕES, QUANDO ENTERRADAS, DEVEM SER DESVIADAS PELO CONTRAPISO CONFORME DETALHE.
- PARA DEMAIS INFORMAÇÕES E ANÁLISES, CONSULTAR MEMORIAL DESCRITIVO DO PROJETO.

REVISÃO	DESCRIÇÃO	TIPO	ELABORADO	VERIFICADO	DATA
00	EMISSIONAL	B	L.S.C.	R.H.S.P.	07/2022

TIPOS DE EMISSÃO	A - PRELIMINAR B - P/ APROVAÇÃO C - P/ CONHECIMENTO	D - P/ COTAÇÃO E - P/ CONSTRUÇÃO F - CONFORME COMPRADO	G - CONFORME CONSTRUÍDO H - CANCELADO
------------------	---	--	--

Consórcio Minas Projetos

PREFEITURA MUNICIPAL DE ARAGUARI

GINÁSIO POLIESPORTIVO GENERAL MÁRIO BRUM NEGREIROS

PROJETO HIDROSSANITÁRIO

JULIANA GONÇALVES OLIVEIRA

CREA - 239787/D

CONSÓRCIO MINAS PROJETOS

RUA DESEMBARGADOR JORGE FONTANA, Nº 80 - SALA 1303
BELVEDERE-BELO HORIZONTE-MG - CEP.: 30.320-670
TEL.: (31) 3347-4405 / (31) 3347-7079 / (31) 3571-1920
EMAIL: contato@grupoprojetosengenharia.com.br

PREFEITURA MUNICIPAL DE ARAGUARI

PRAÇA GETÚLIO VARGAS, 65, CENTRO - ARAGUARI
MINAS GERAIS | CEP 38600-132
TEL.: (34) -3690-3000

GINÁSIO POLIESPORTIVO GENERAL MÁRIO BRUM NEGREIROS

PROJETO HIDROSSANITÁRIO

CONSÓRCIO MINAS PROJETOS

RUA DESEMBARGADOR JORGE FONTANA, Nº 80 - SALA 1303
BELVEDERE-BELO HORIZONTE-MG - CEP.: 30.320-670
TEL.: (31) 3347-4405 / (31) 3347-7079 / (31) 3571-1920
EMAIL: contato@grupoprojetosengenharia.com.br

PREFEITURA MUNICIPAL DE ARAGUARI

PRAÇA GETÚLIO VARGAS, 65, CENTRO - ARAGUARI
MINAS GERAIS | CEP 38600-132
TEL.: (34) -3690-3000

GINÁSIO POLIESPORTIVO GENERAL MÁRIO BRUM NEGREIROS

PRO