


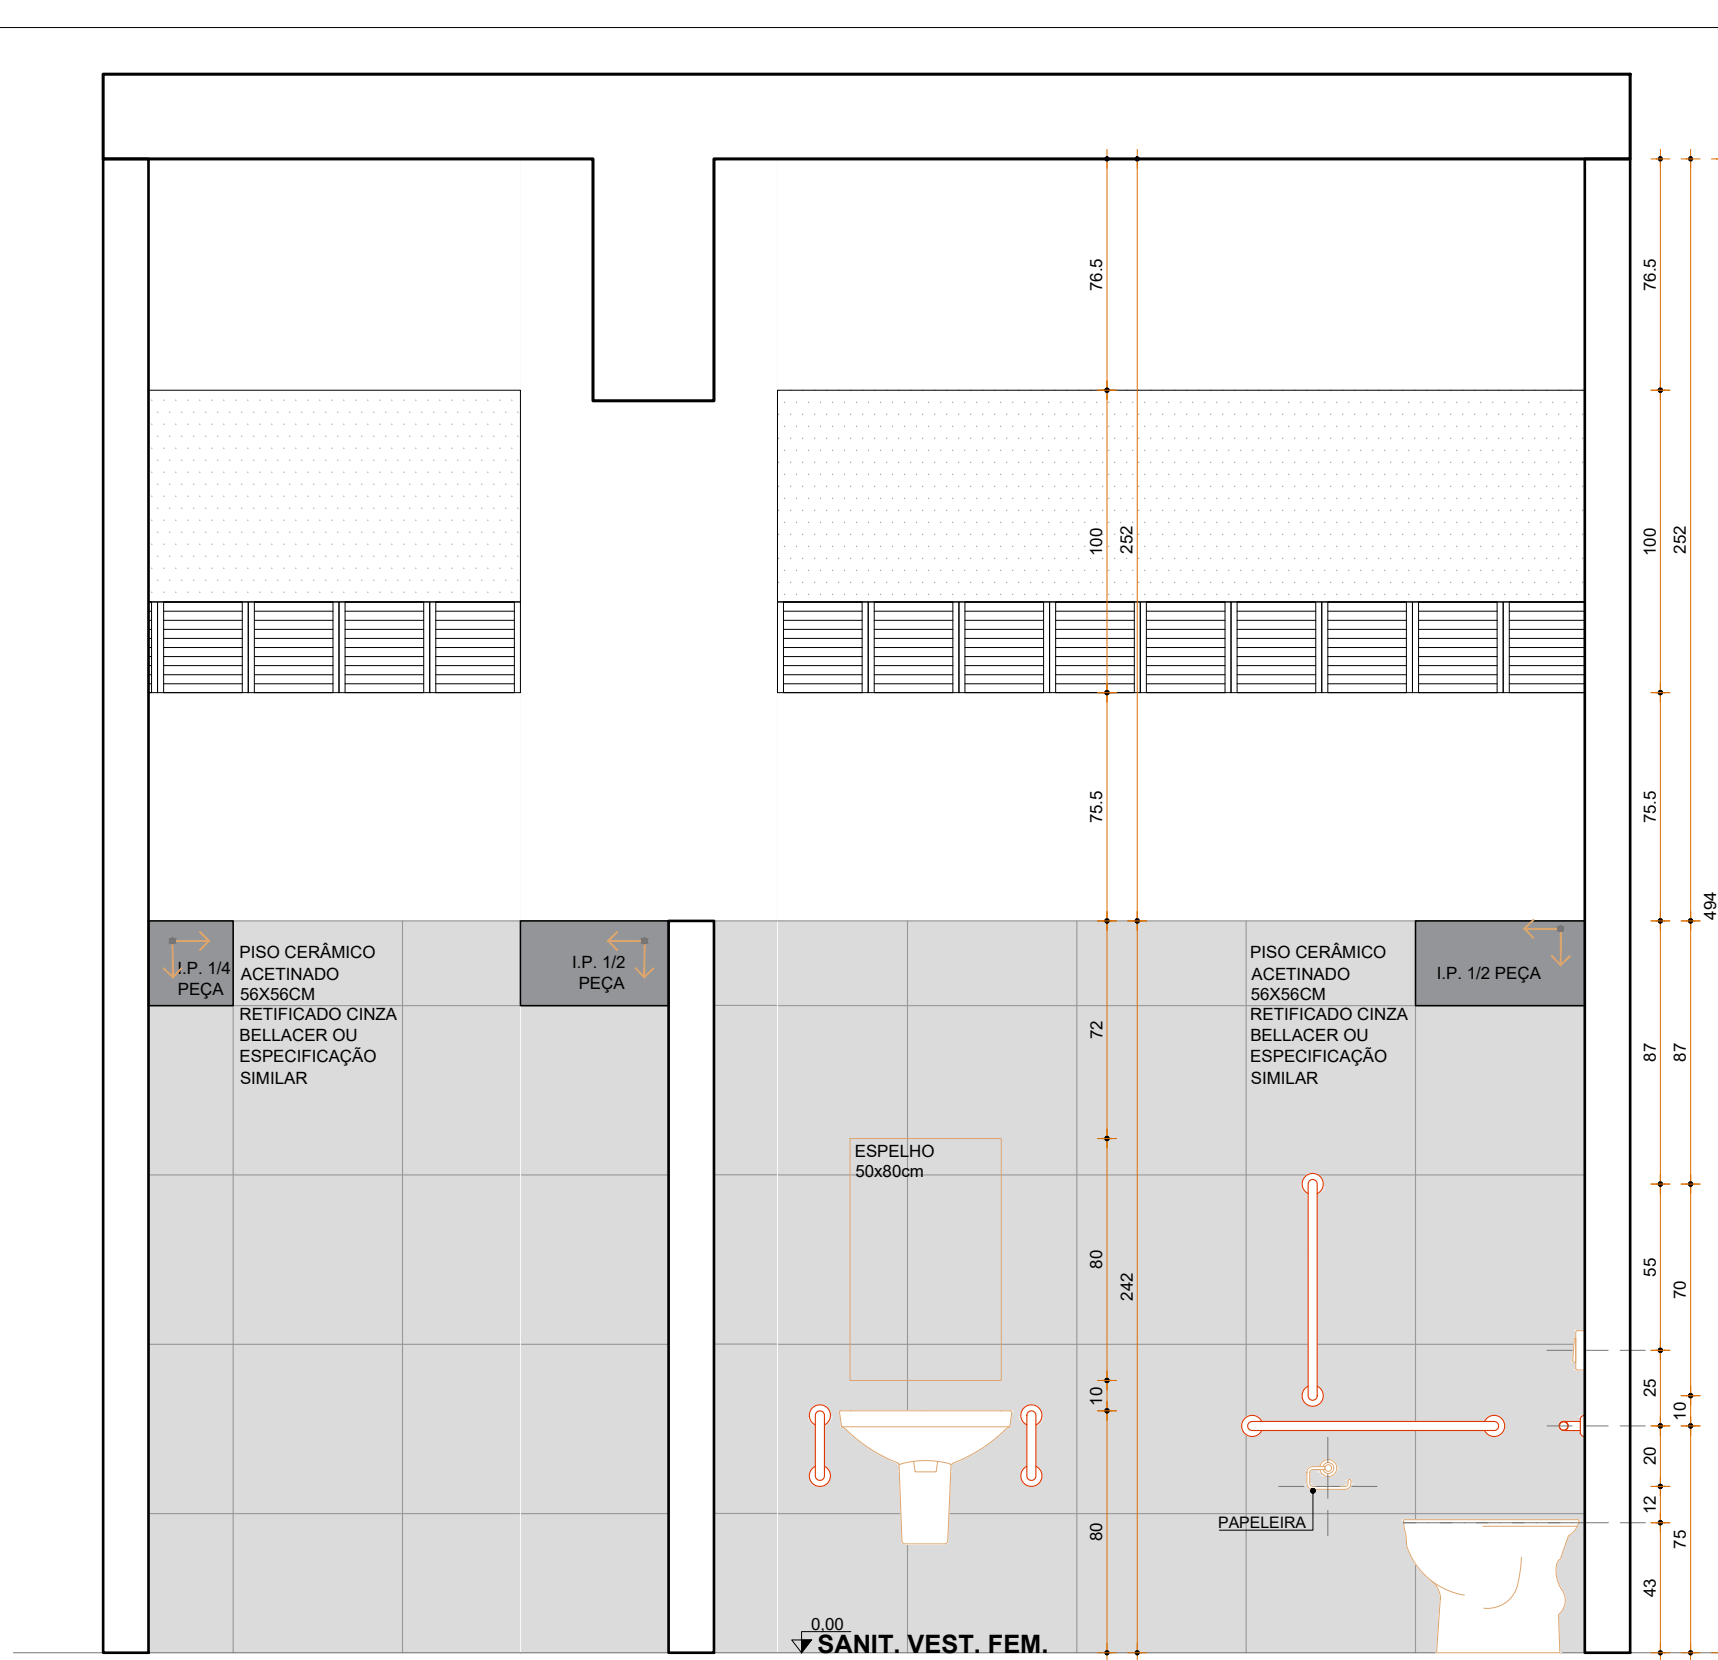


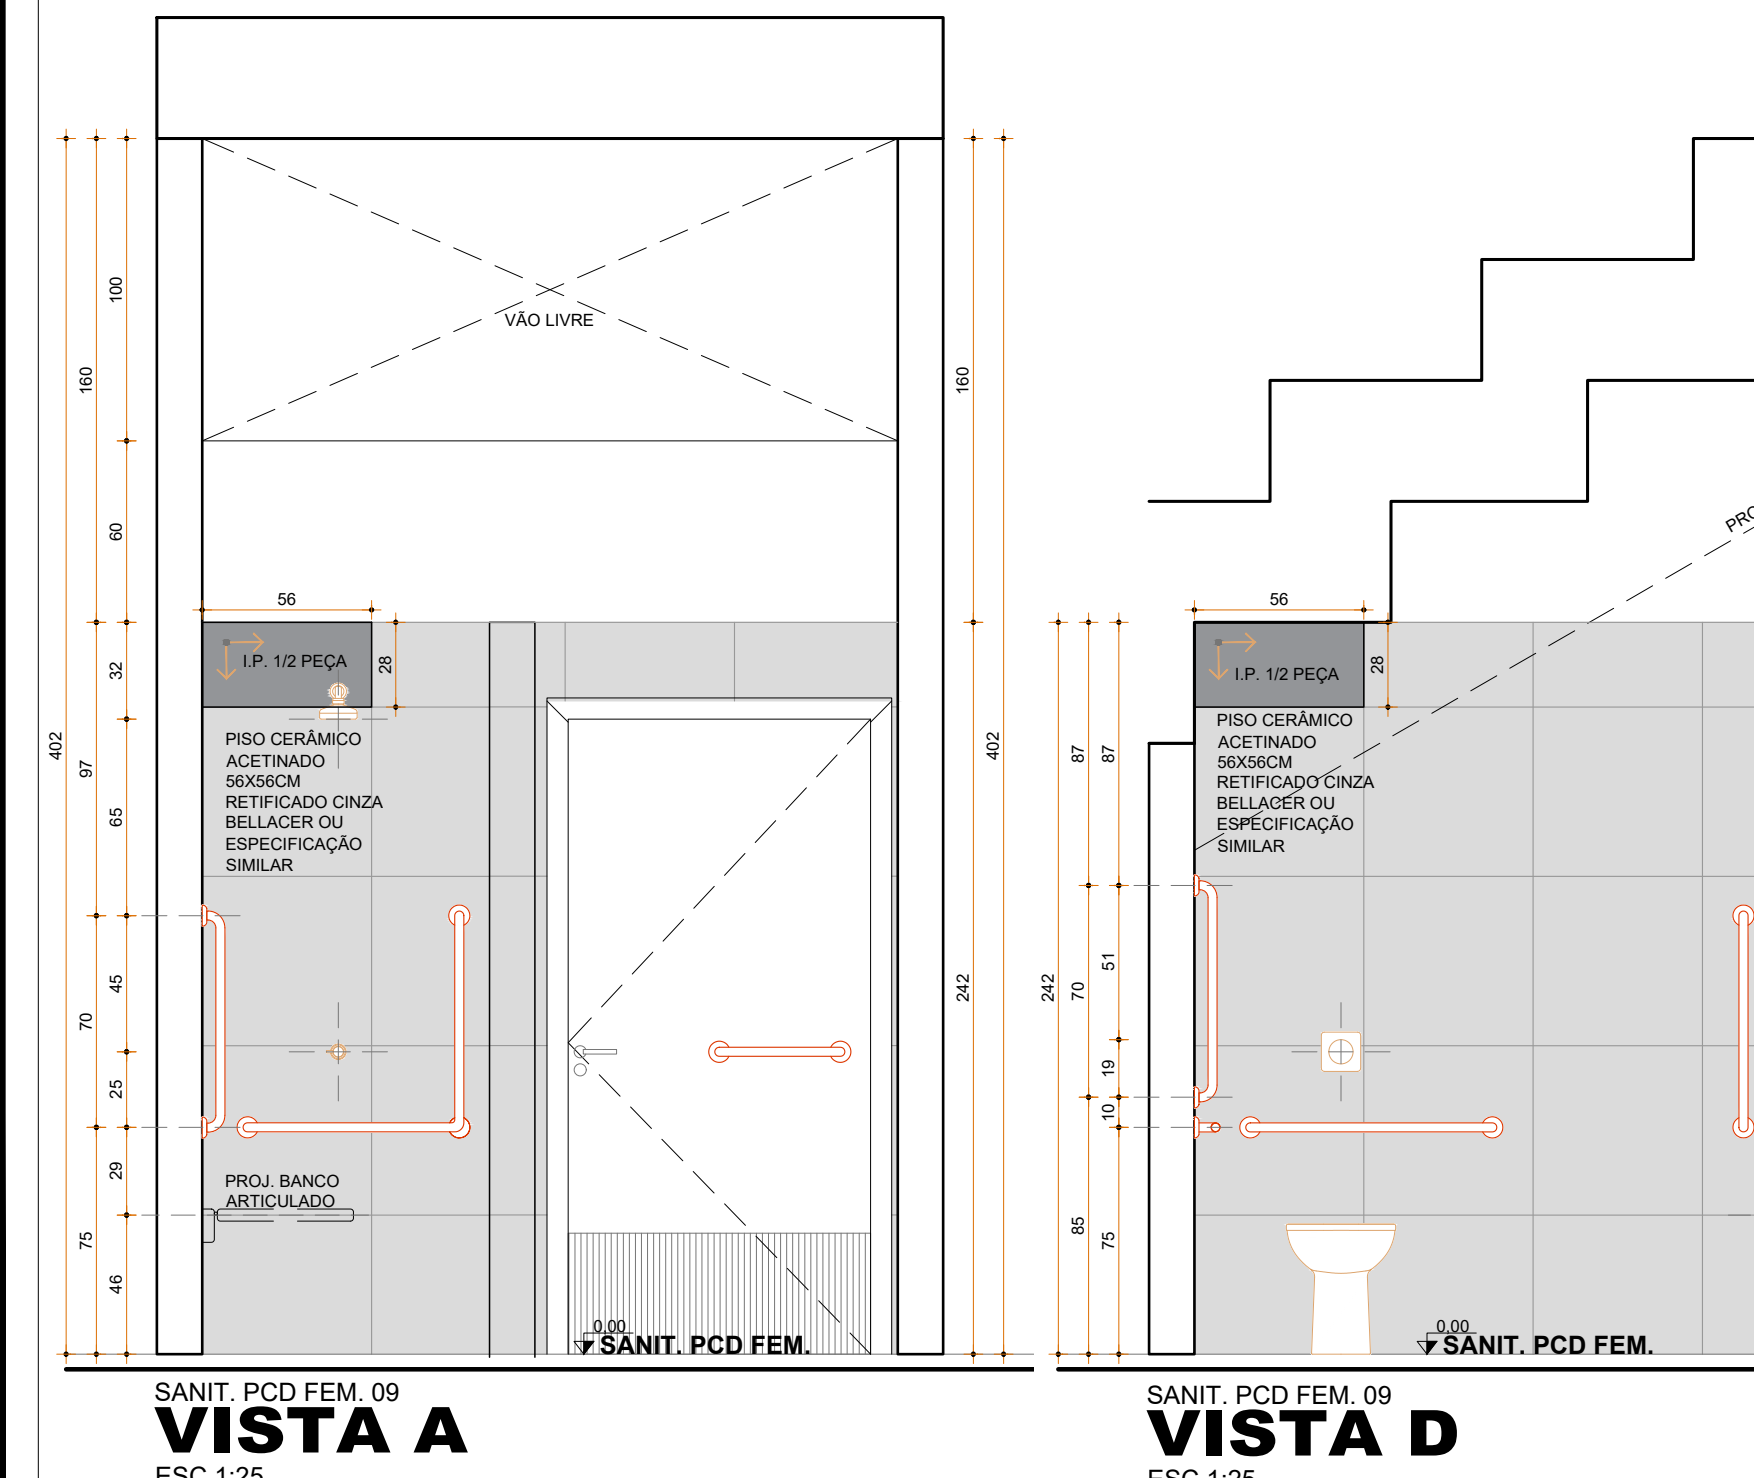


SANIT. VEST. FEM. 13
VISTA A
ESC 1:25

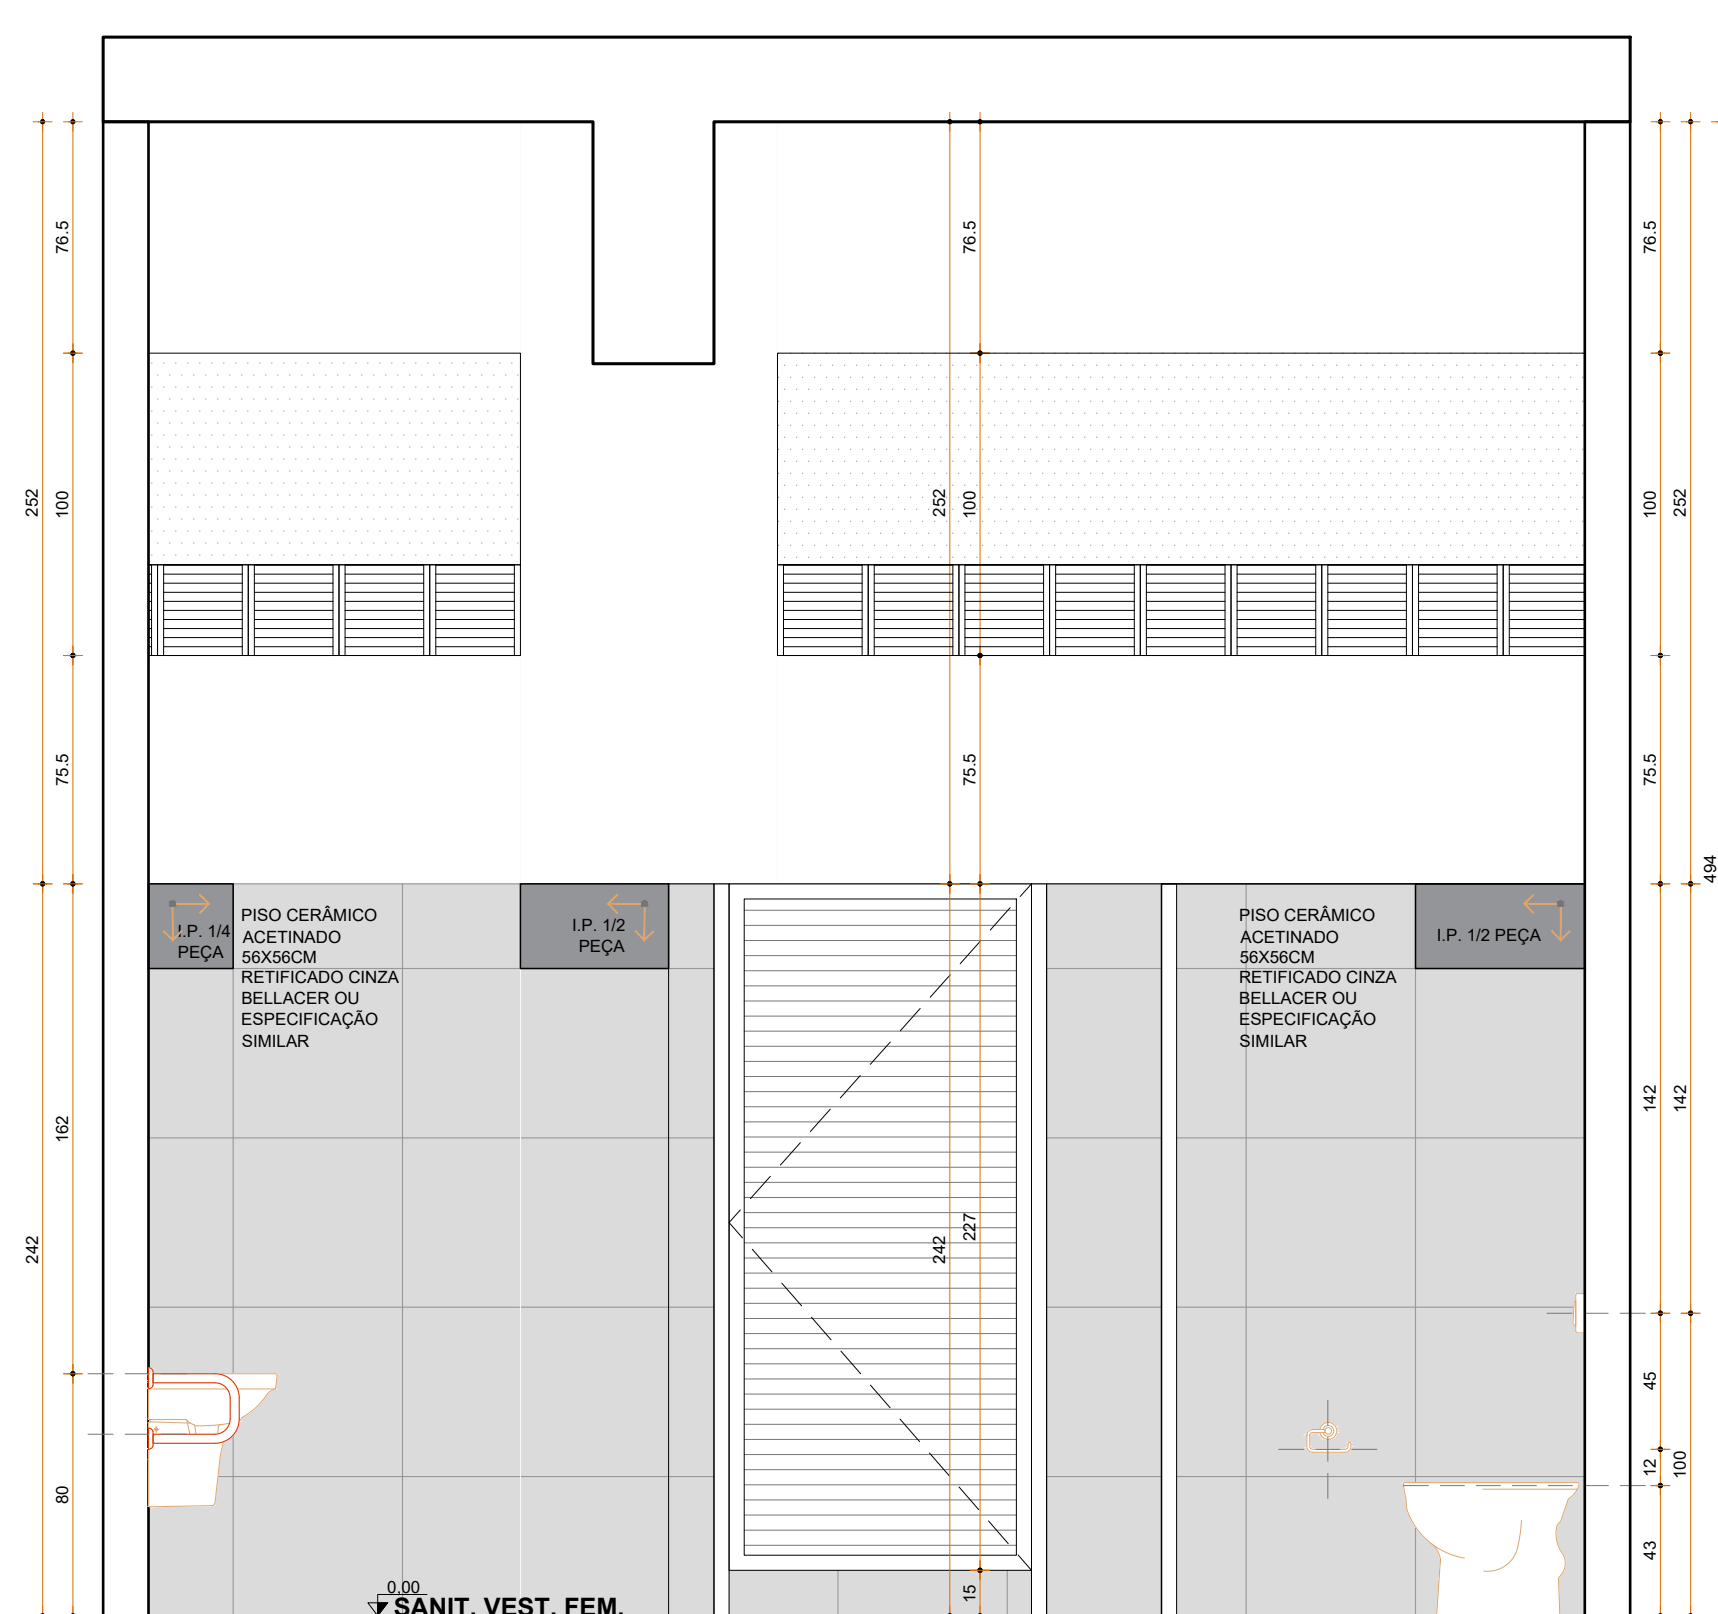


SANIT. VEST. FEM. 13
VISTA A - PORTAS FECHADAS
500.425

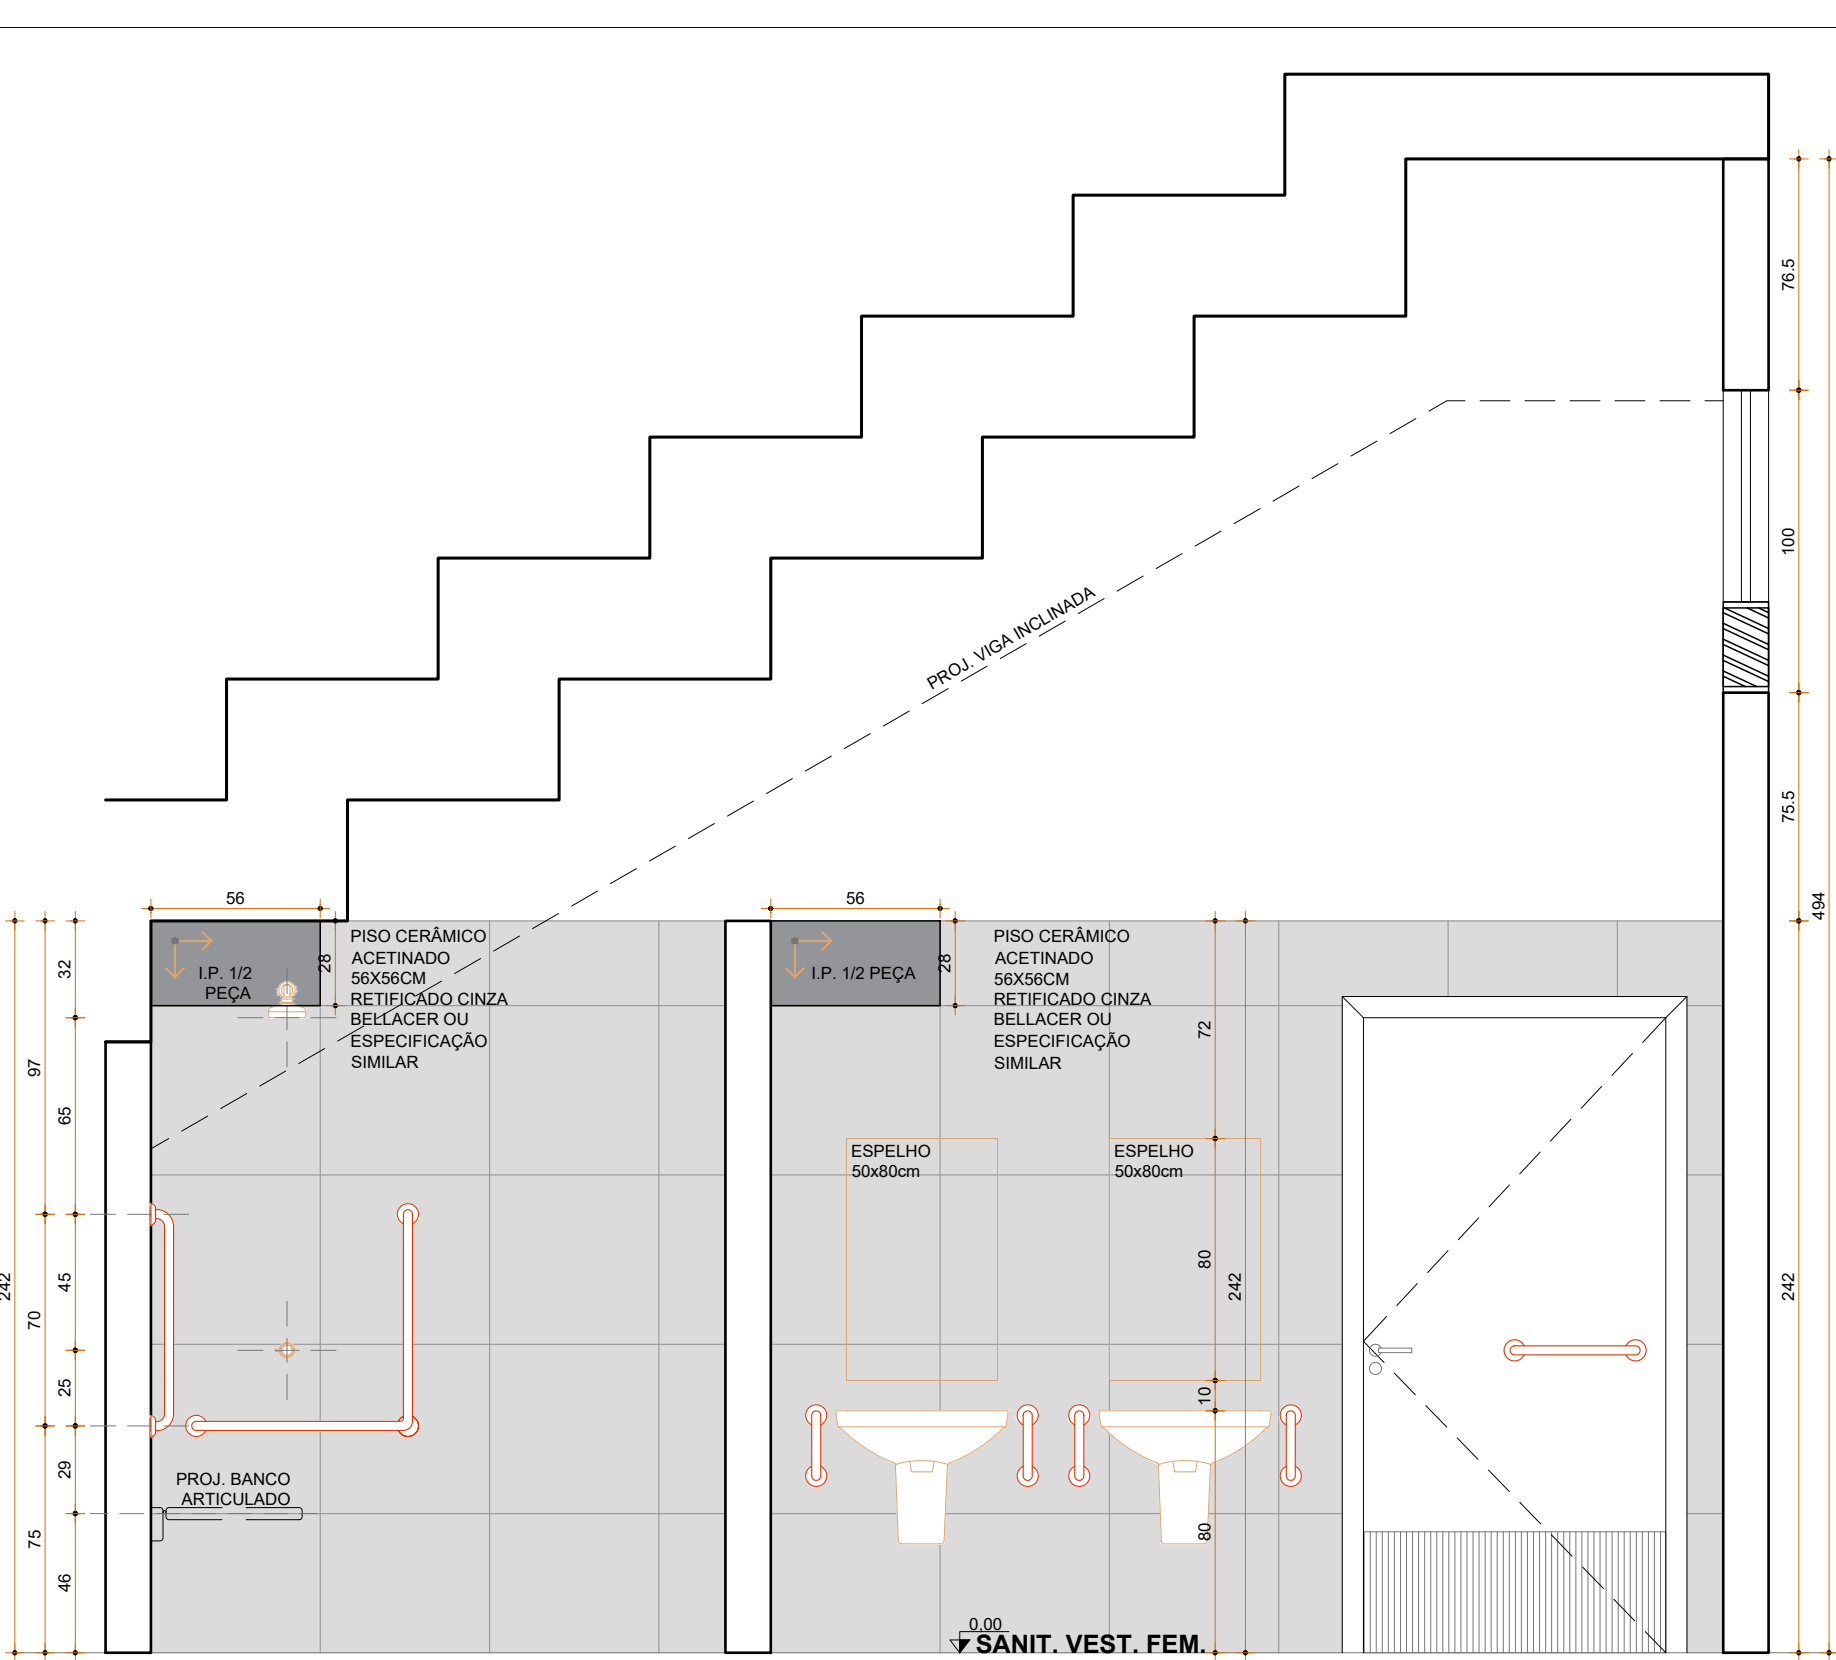


SANIT. VEST. FEM. 13
VISTA B
ESC. 1-25

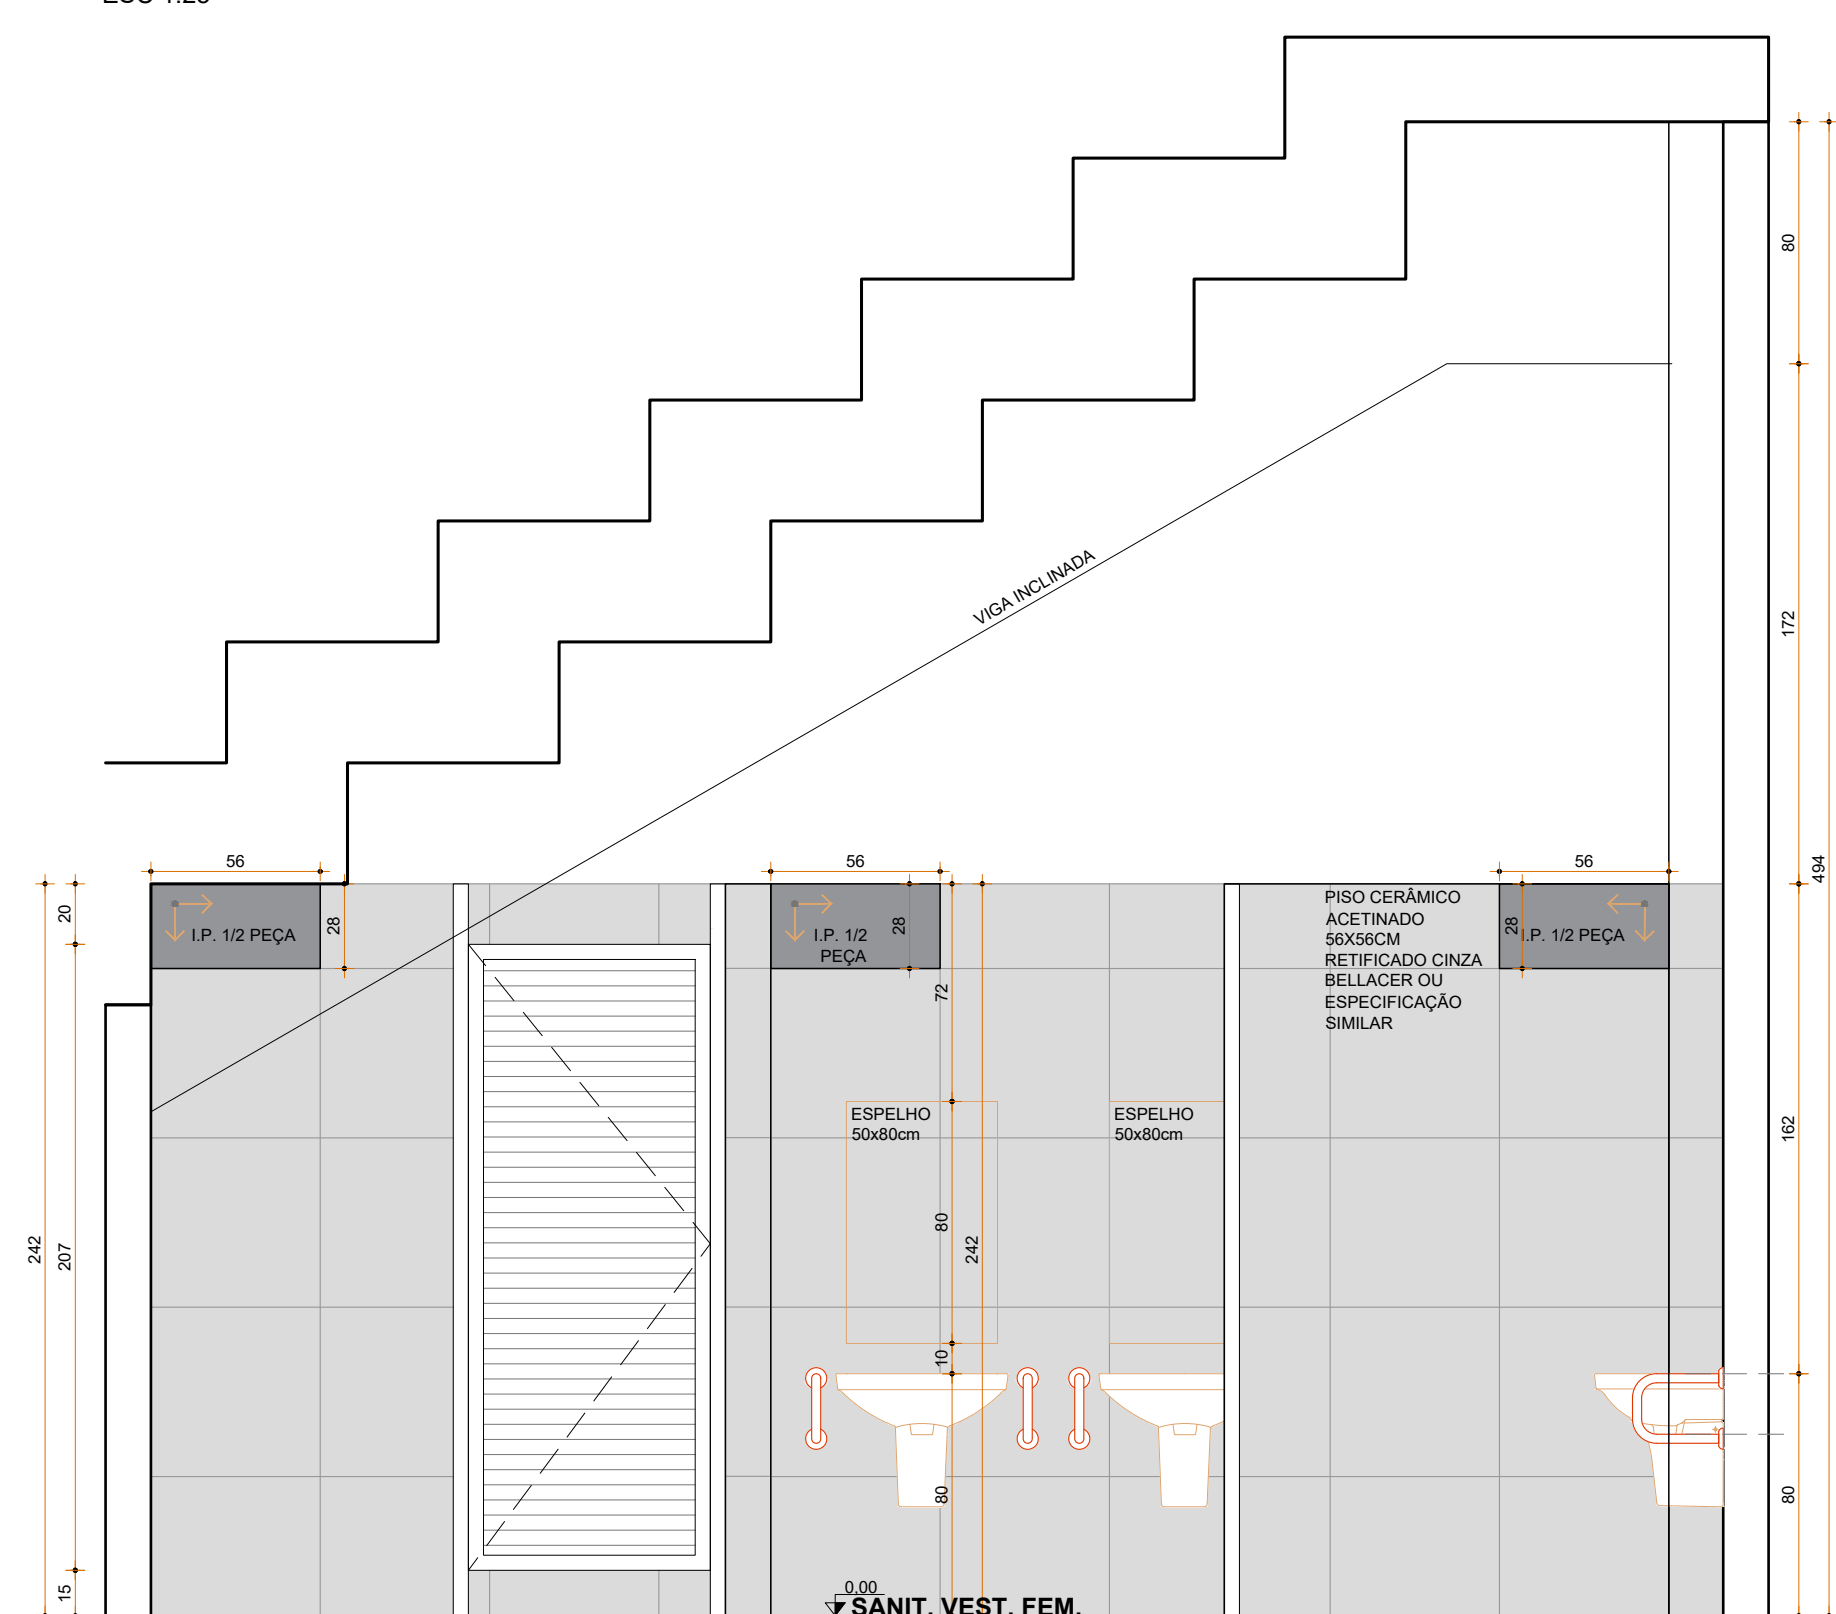


SANIT. VEST. FEM. 13
VISTA B - PORTAS FECHADAS
FSC 1/25

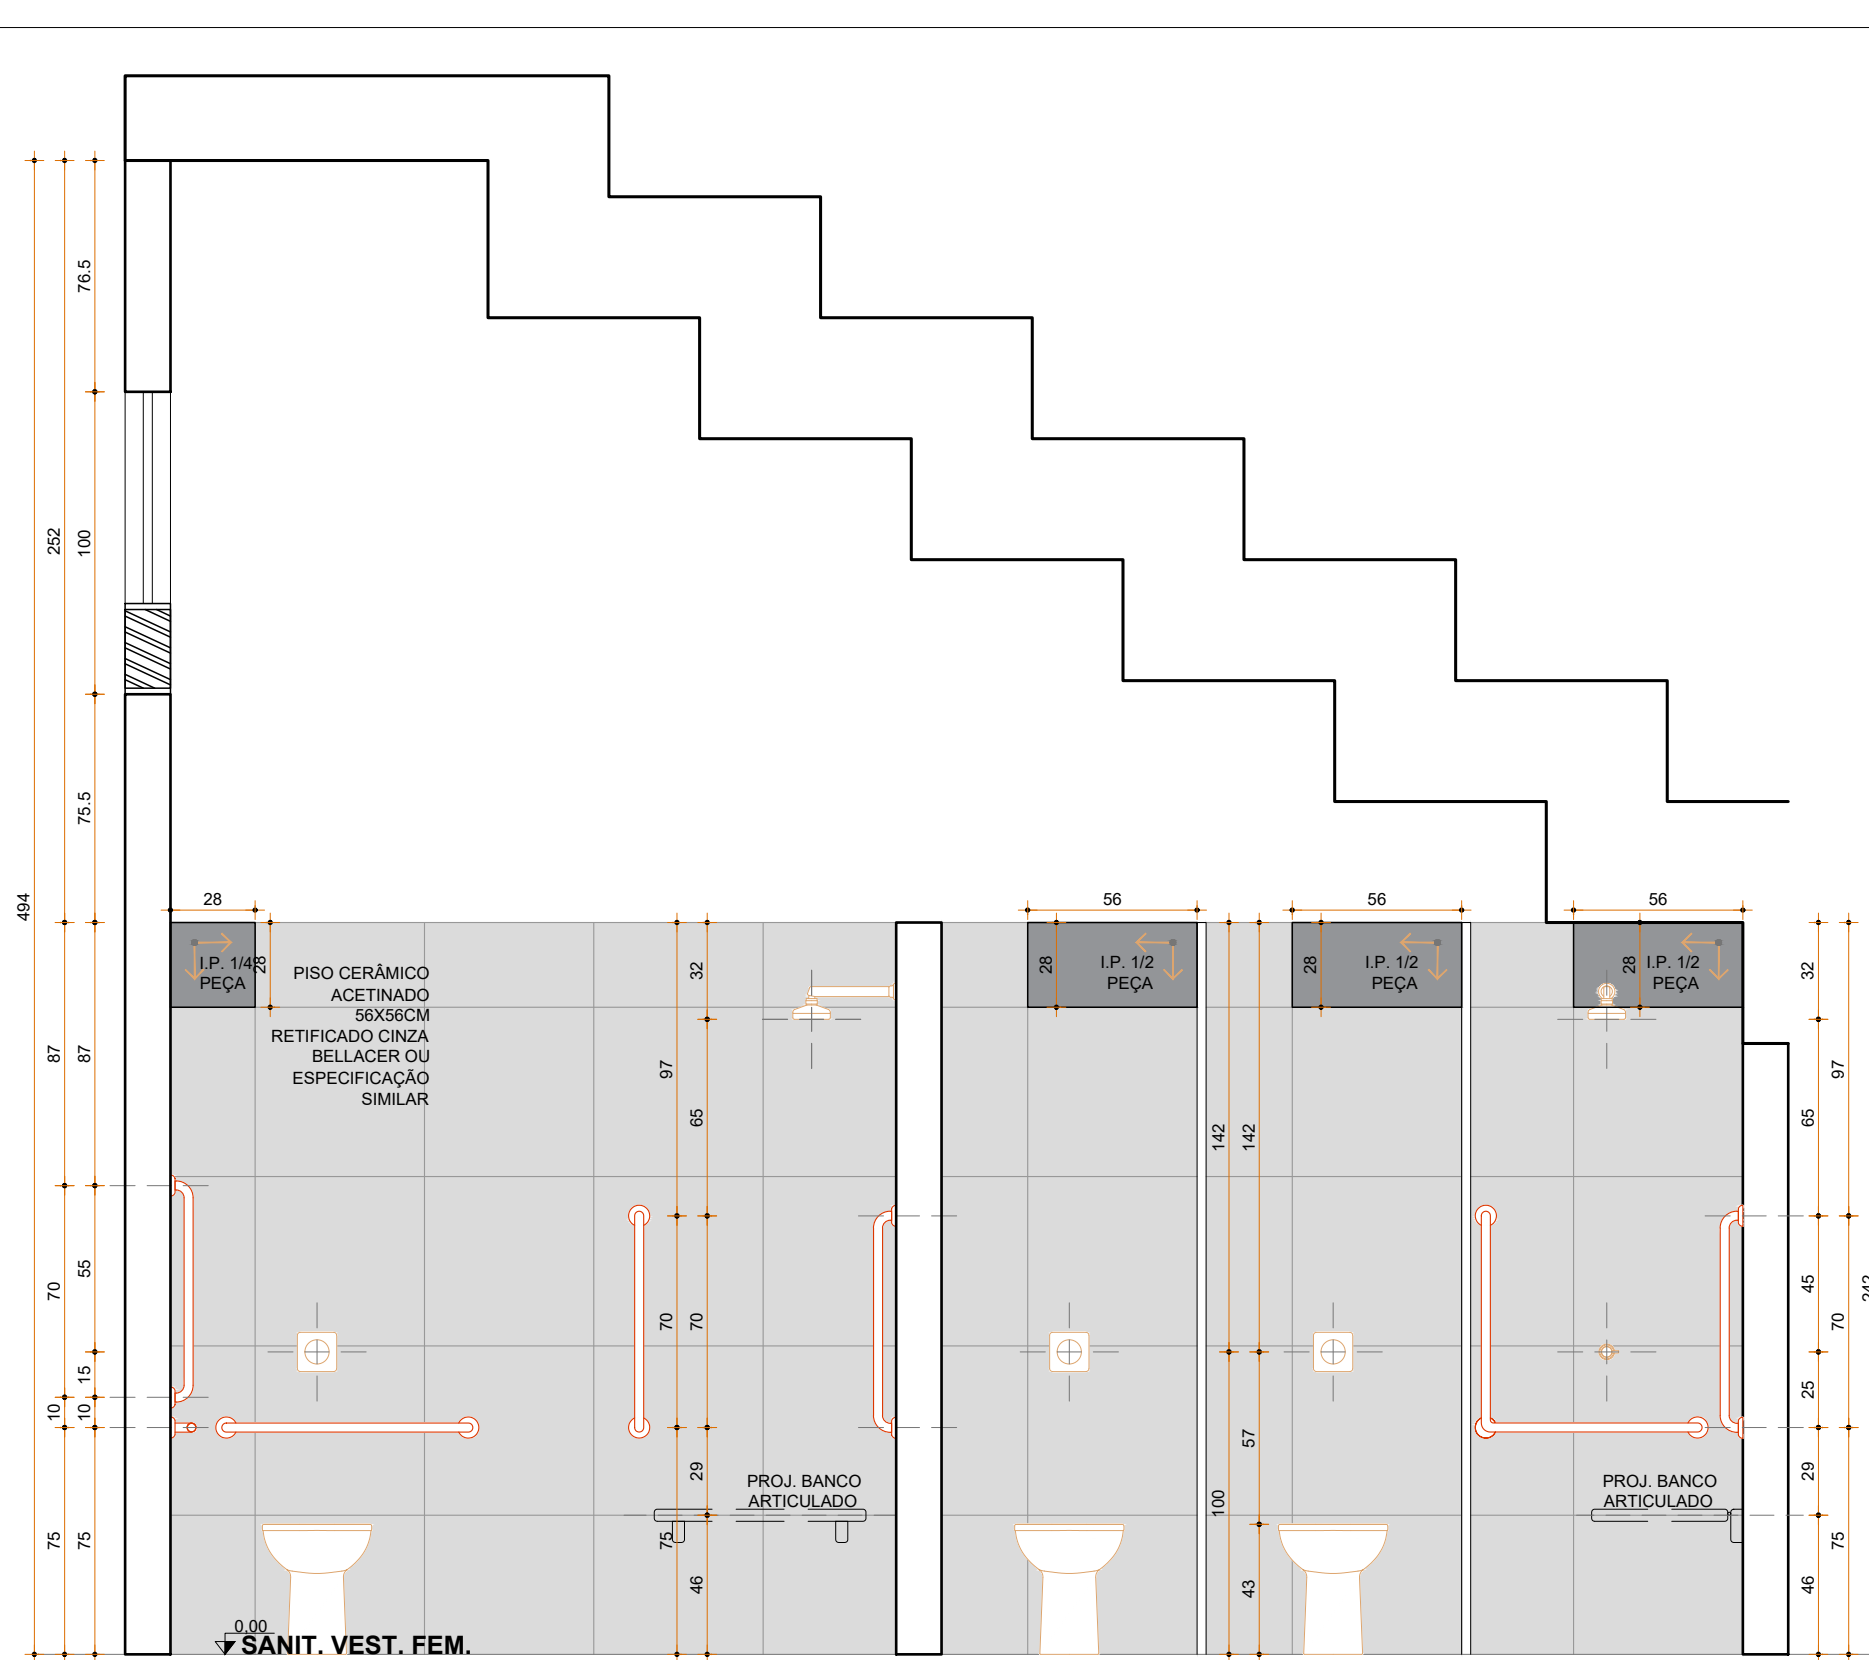



SANIT. VEST. FEM. 13
VISTA D
ESC 1:25

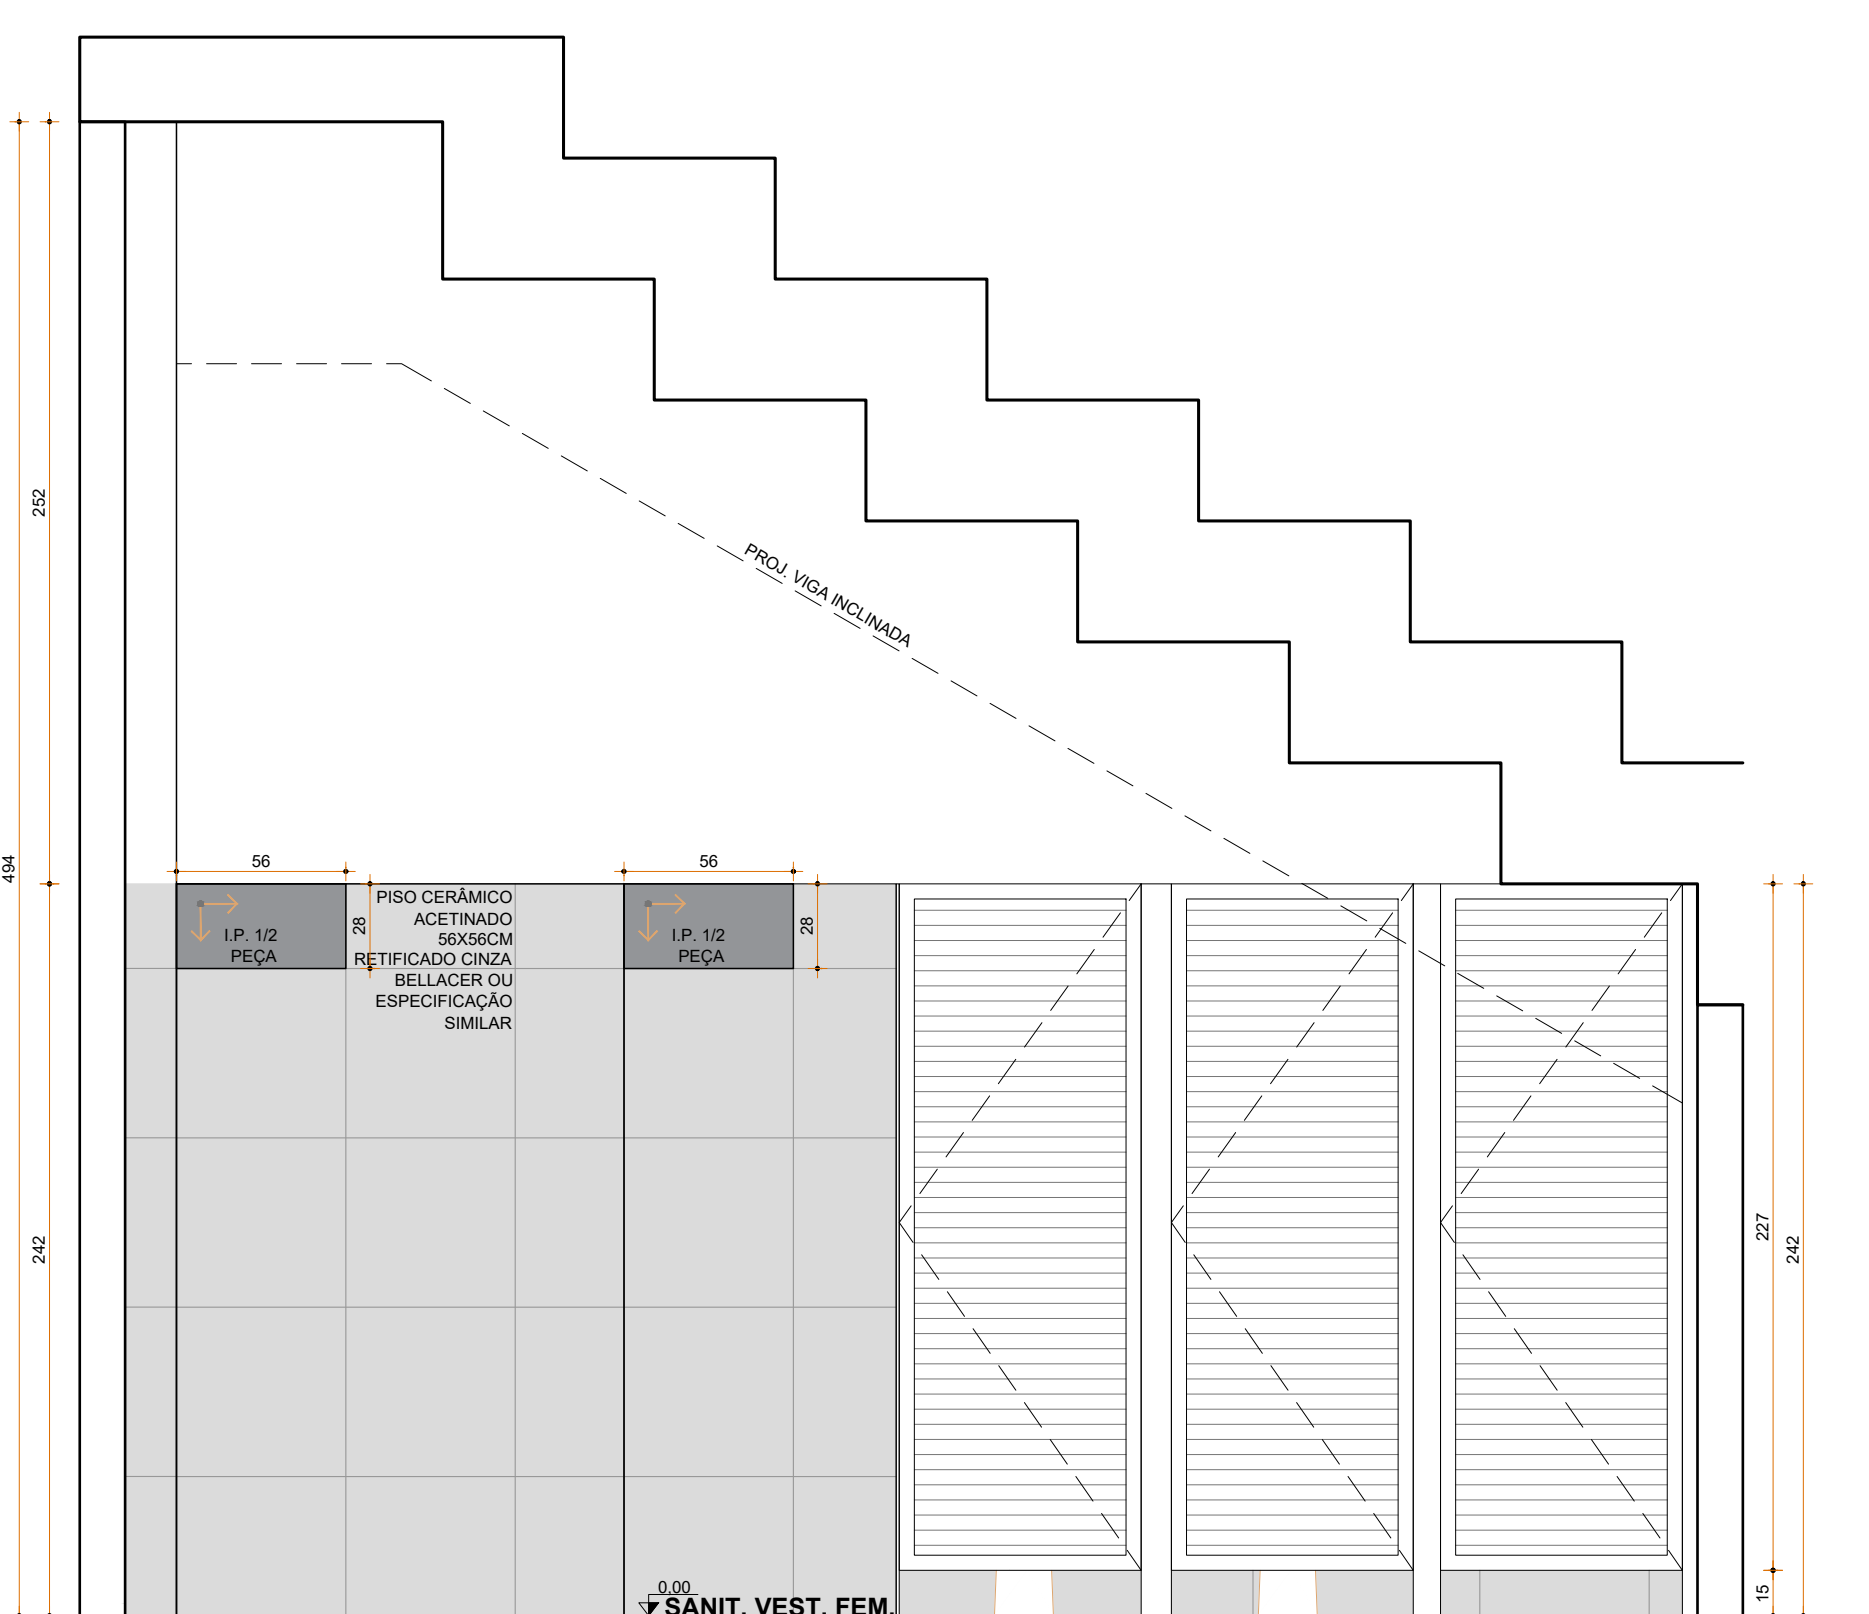


SANIT. VEST. FEM. 13
VISTA D - PORTAS FECHADAS
550.425

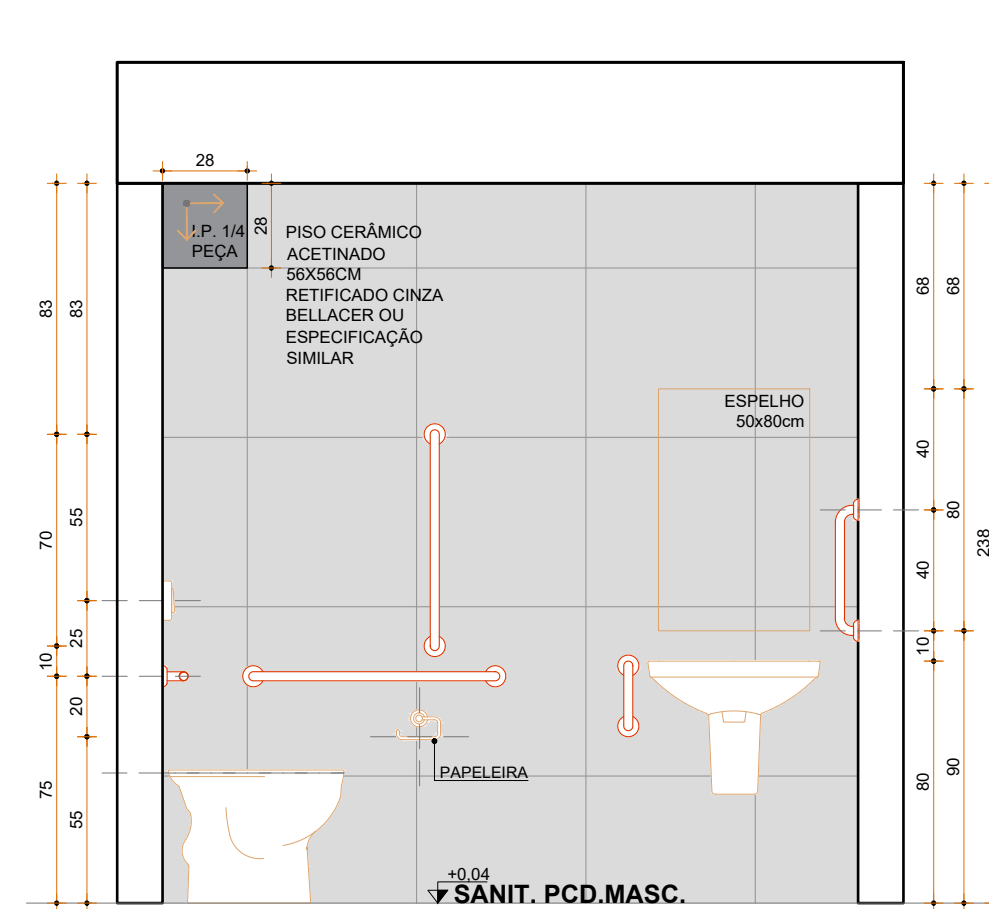


SANIT. PCD MASC. 08
VISTA C

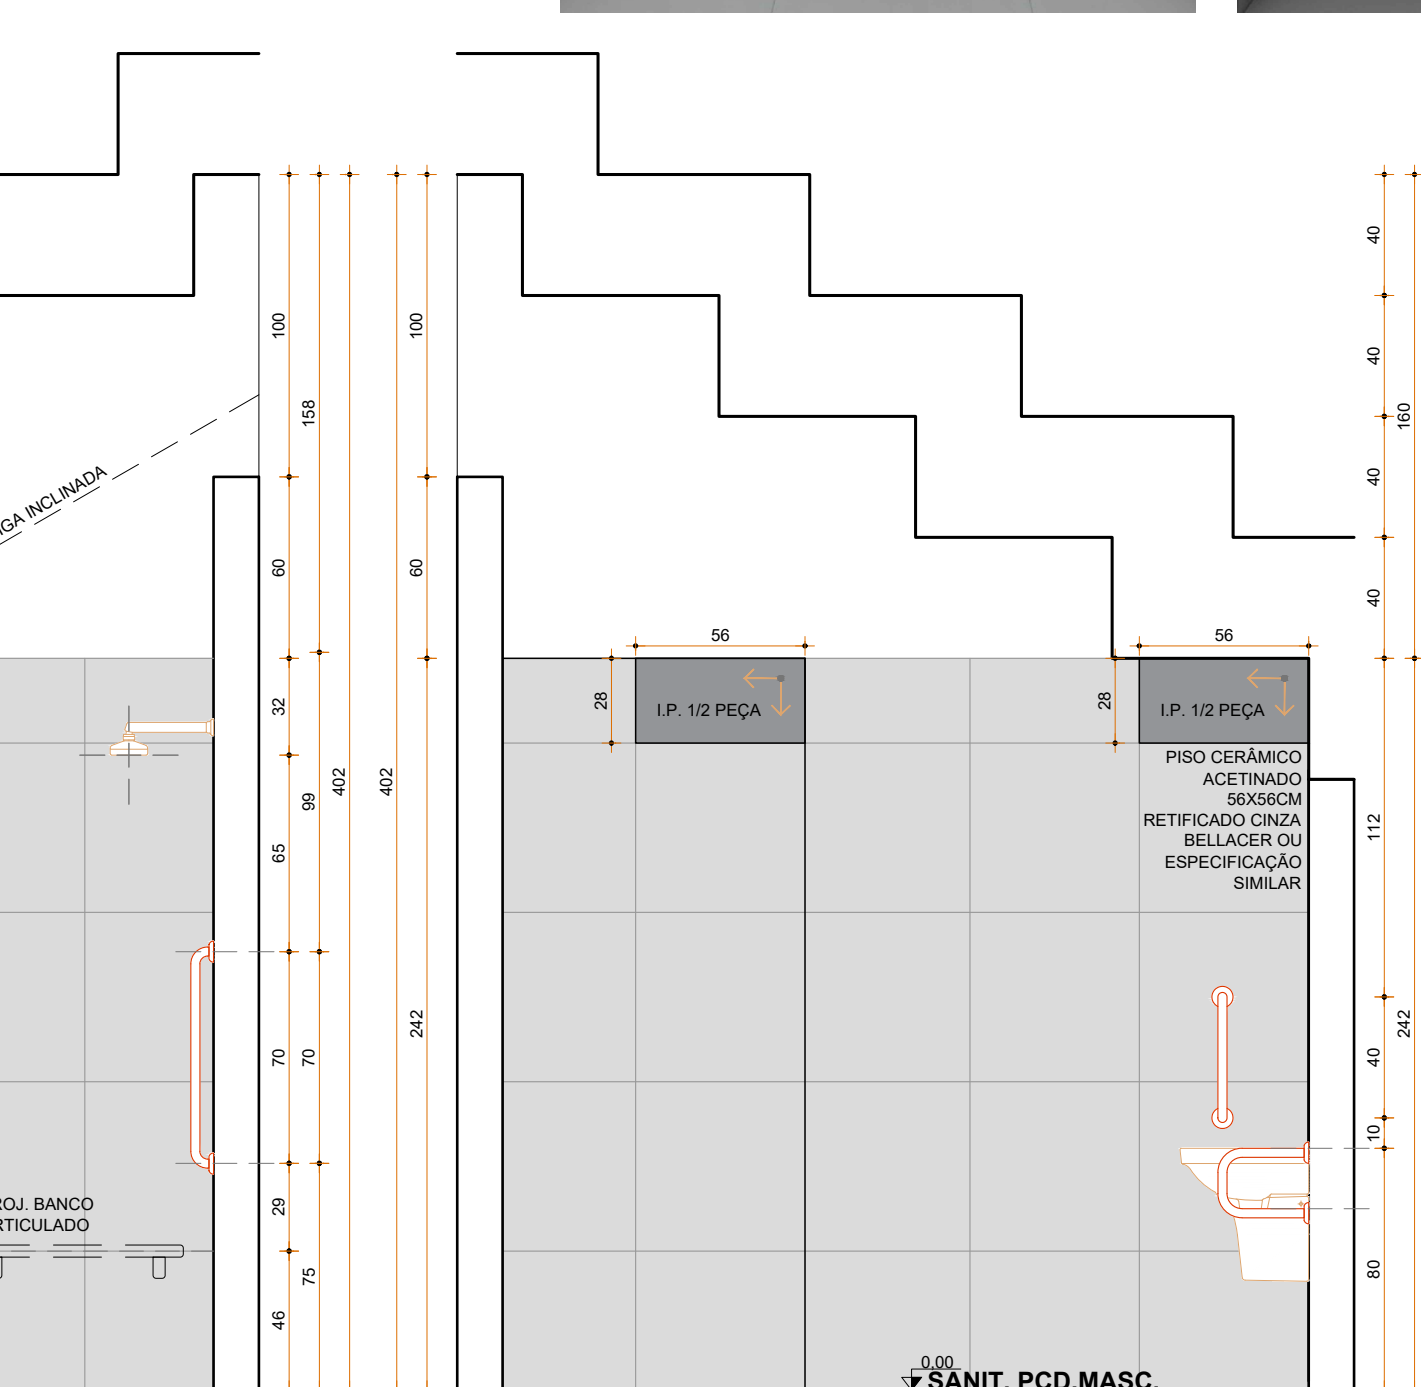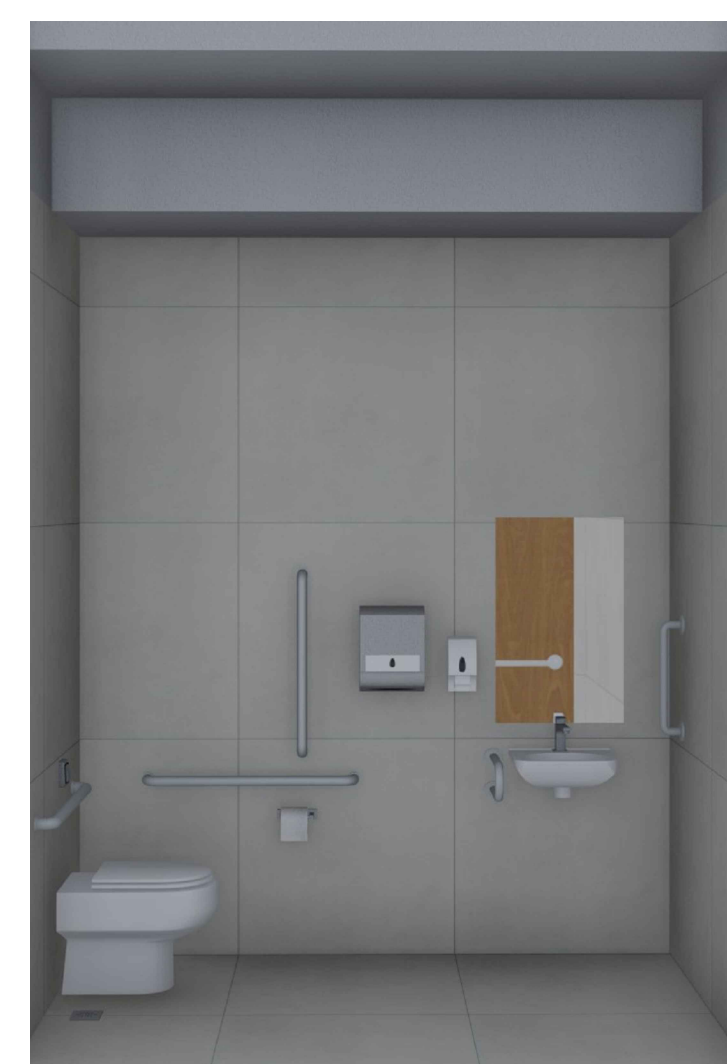


SANIT. PCD FEM. 09
VISTA B

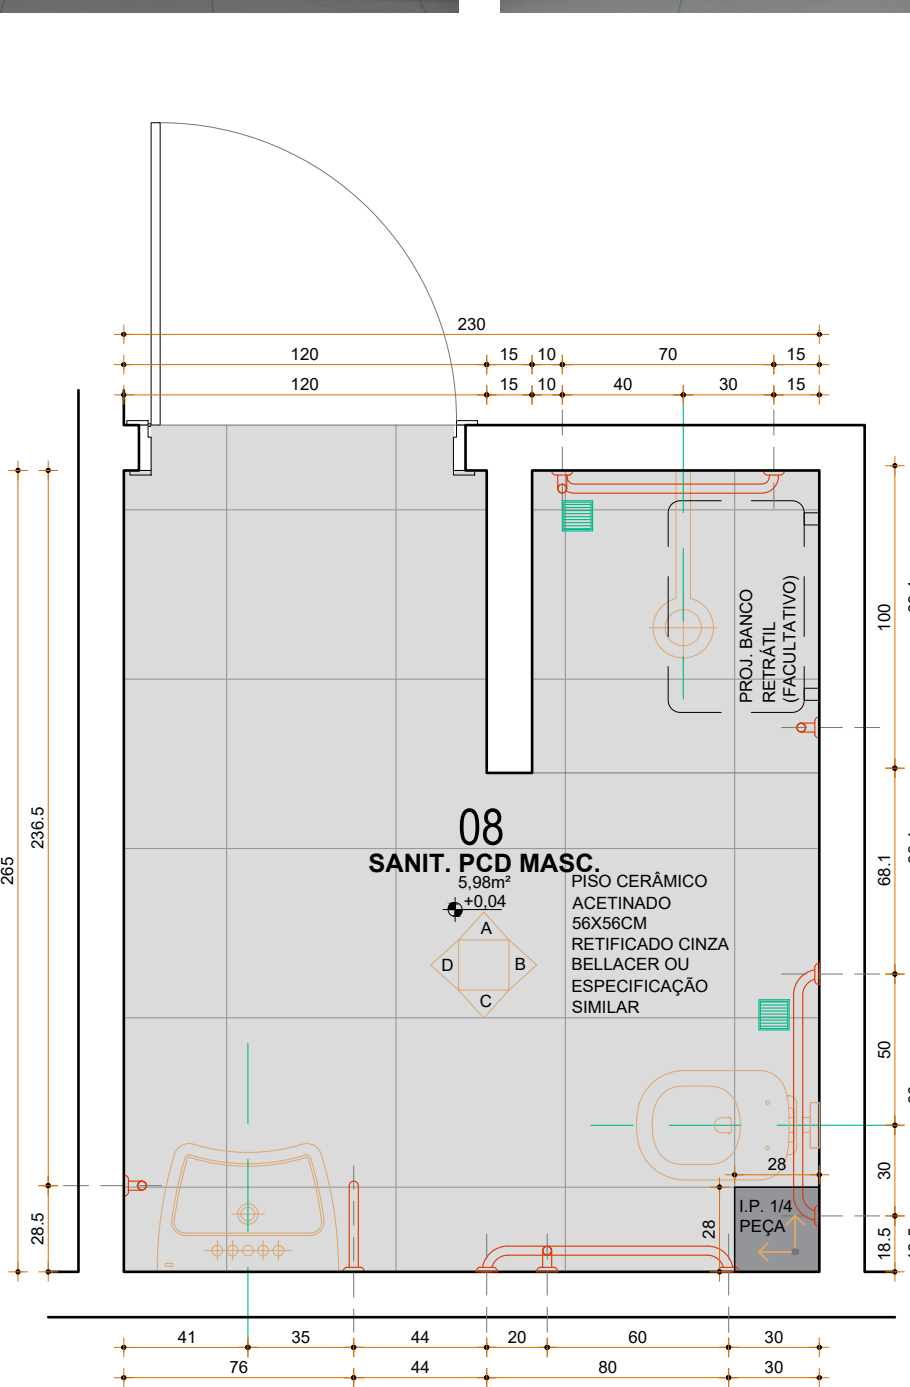


SANIT. PCD MASC. 08
PLANTA
500 4 05

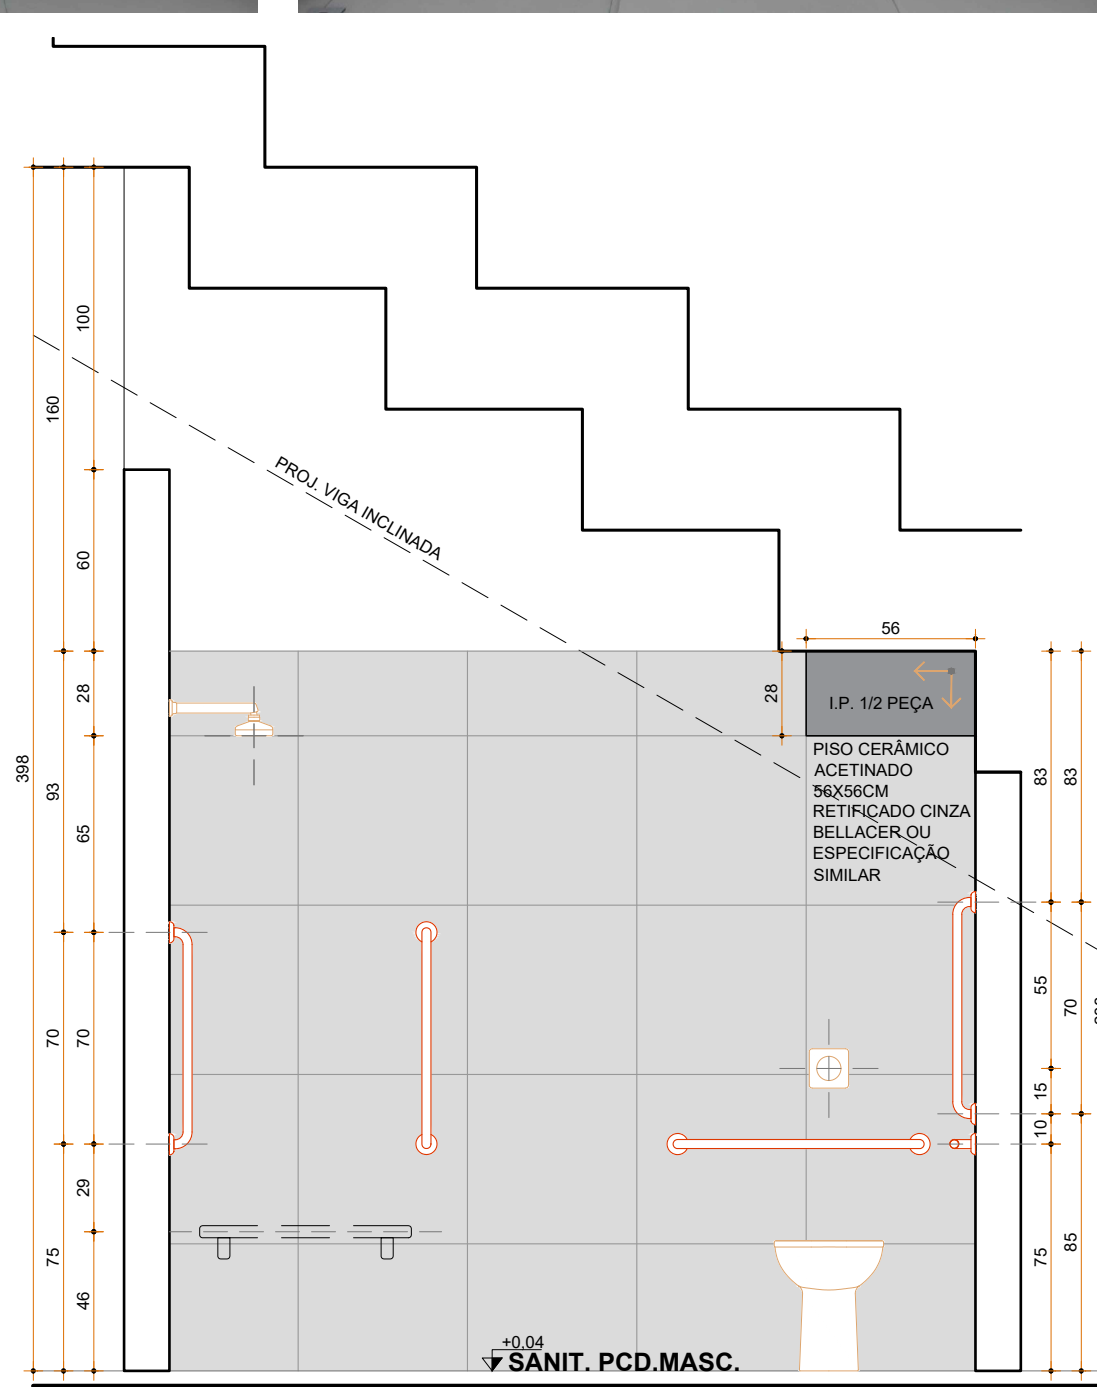

SANIT. PCD MASC. 08
VISTA B
ECC 4-25

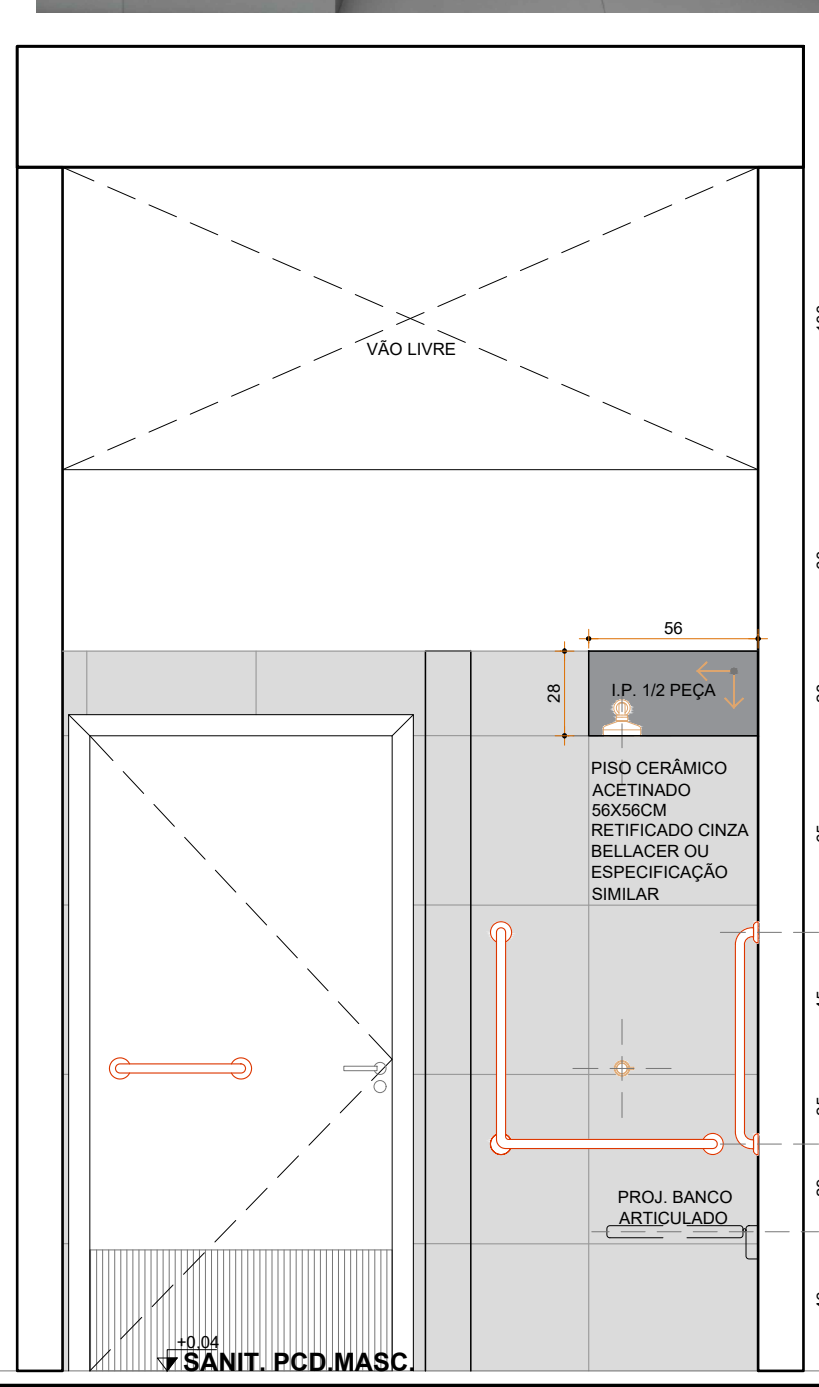

SANIT. PCD MASC. 08
VISTA A
ESC 1:25

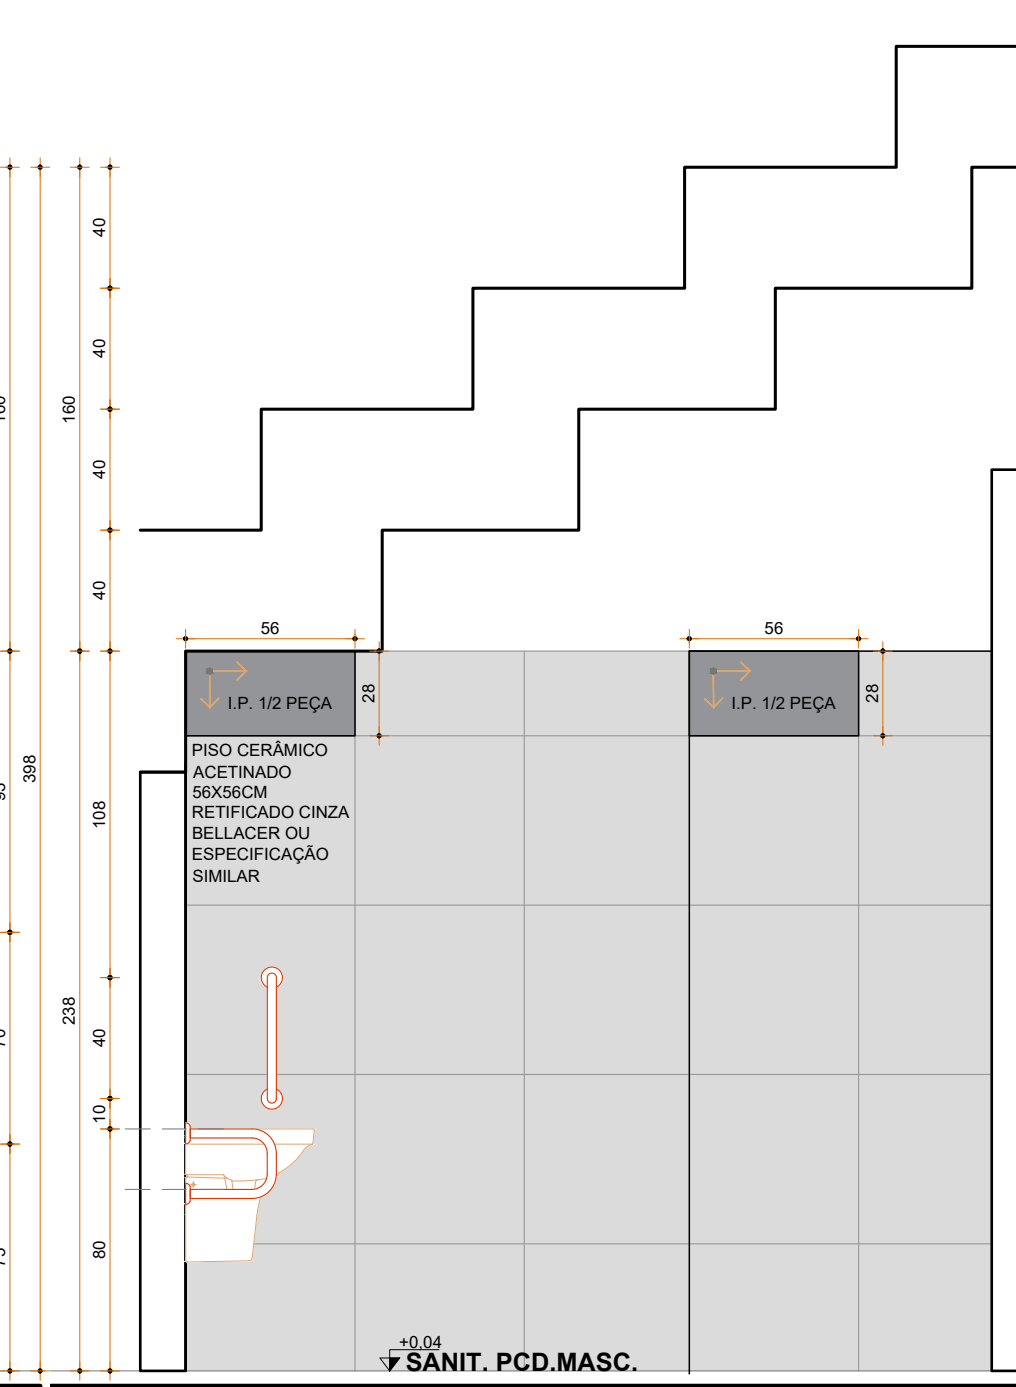

SANIT. PCD MASC. 08
VISTA D
ESC 1:25



REVISÃO	DISCRIMINAÇÃO	DATA
PREFEITURA		
CAUDREA	DECLARAÇÕES 11- AS COTAS ESTÃO EM CENTÍMETROS; 12- ANTES DA DECLARAÇÃO DOS DADOS CONSTRUTIVOS, DEVEMOS SER VERIFICADAS AS DIMENSÕES E VAZES EXISTENTES NA OBRA. 13- EM CASO DE DISCREPÂNCIA ENTRE DESENHOS, CONDIÇÕES DE DESENHO DE MAIOR ESCALA. 14- DEVEMOS SER EXECUTADAS TODAS AS FUNDOS DESTINADAS A PRODUÇÃO DE TURBILHÕES E DERRAMAS NECESSÁRIOS AS NOTIFICAÇÕES. 15- ATENDIMENTO NOS REQUISITOS DEVEMOS RECEBER A APROVAÇÃO DOS AUTORES DO PROJETO. 16- MANUTENÇÃO DO ESCALAMENTO PARA VERIFICAÇÃO MEDIDA DO PROJETO. 17- EM CASO DE DÚVIDA, CONSULTA PAR OS AUTORES DO PROJETO; 18- DEVEM SER MANUTIDAS UMA VARIANTE DOCUMENTAL E O RESPECTIVO ALVARÁ DE LICENÇA PARA FISCALIZAÇÃO NA OBRA.	
PROJETO ARQUITETÔNICO DE REFORMA E ADEQUAÇÃO DO GINÁSIO POLIESPORTIVO GENERAL MÁRIO BRUNO NEGREIRO		
PROPRIETÁRIO PREFEITURA MUNICIPAL DE ARAQUARI LOCAL AV. CEL. TEODOLINDO PEREIRA ARAÚJO, 901 - BAIRRO CENTRO, ARAQUARI - MG ASSINATURAS		
PROPRIETÁRIO	PREFEITURA MUNICIPAL DE ARAQUARI CNPJ: 168264000148	ÁREAS ÁREA TOTAL CONSTRUIDA5,757 A CONSTRUIDA GINÁSIO3465,0 A CONSTRUIDA ATC2301,0 ÁREA PROJEITO DE ADEQUAÇÃO ACESSIBILIDADE305 ÁREA PERMEÁVEL104 ÁREA DO TERRENO11636,0
RESPONSÁVEL TÉCNICO	PEDRO HENRIQUE VIANA SILVA CAU/1190186-2	
ART EXECUÇÃO		
CONTEÚDO: DET. SANT. PCD MASC. 08. DET. SANT. PCD FEM. 09. DET. SANT. VEST. FEM. 13. IMAGENS RENDERIZADAS SANITÁRIOS		FOLHA 07/09
DESENHO ISADORA MARIA VITÓRIA E PEDRO	DATA JULHO/2022	ESCALA INDICADA