

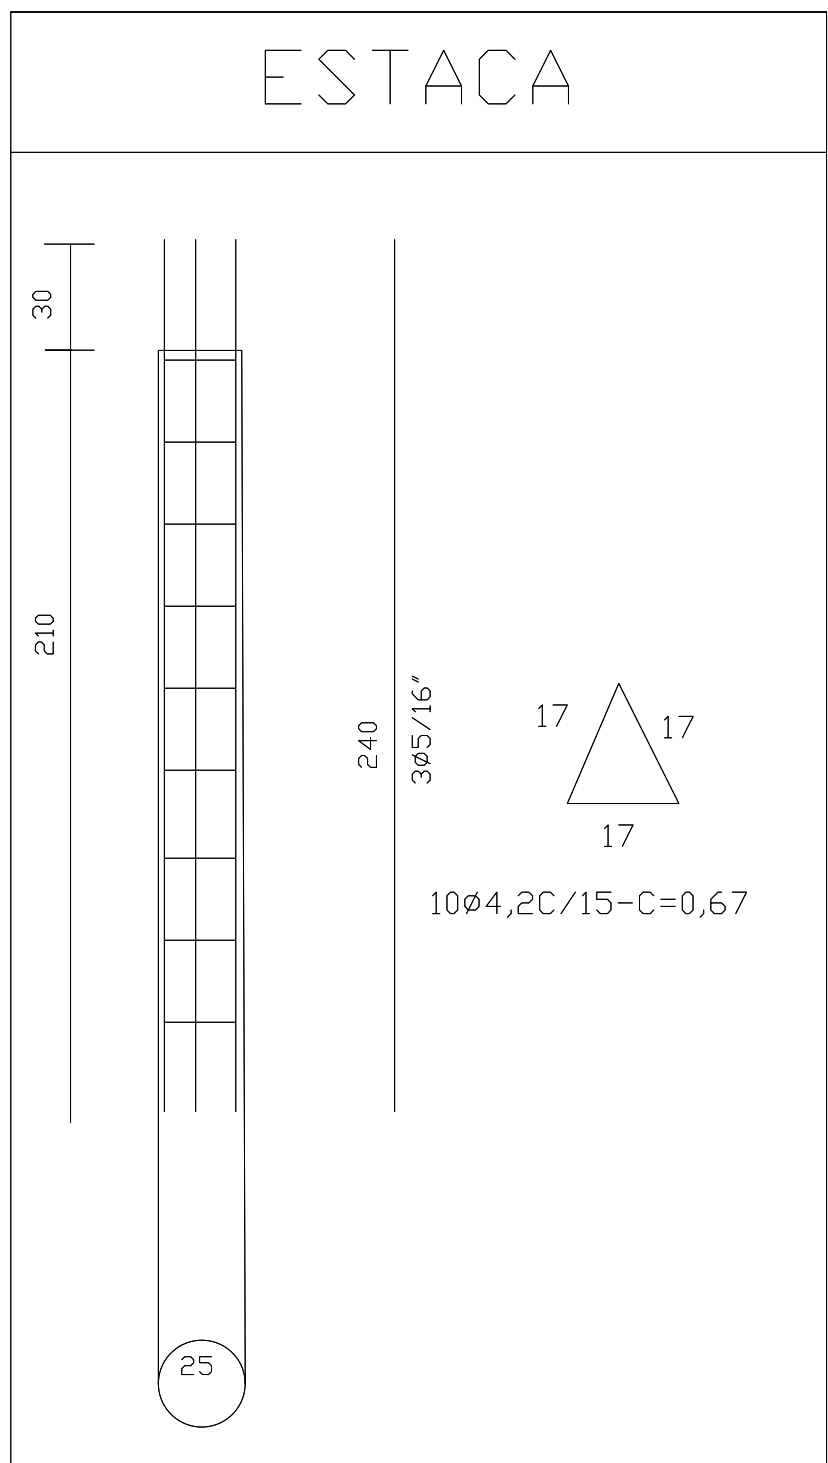


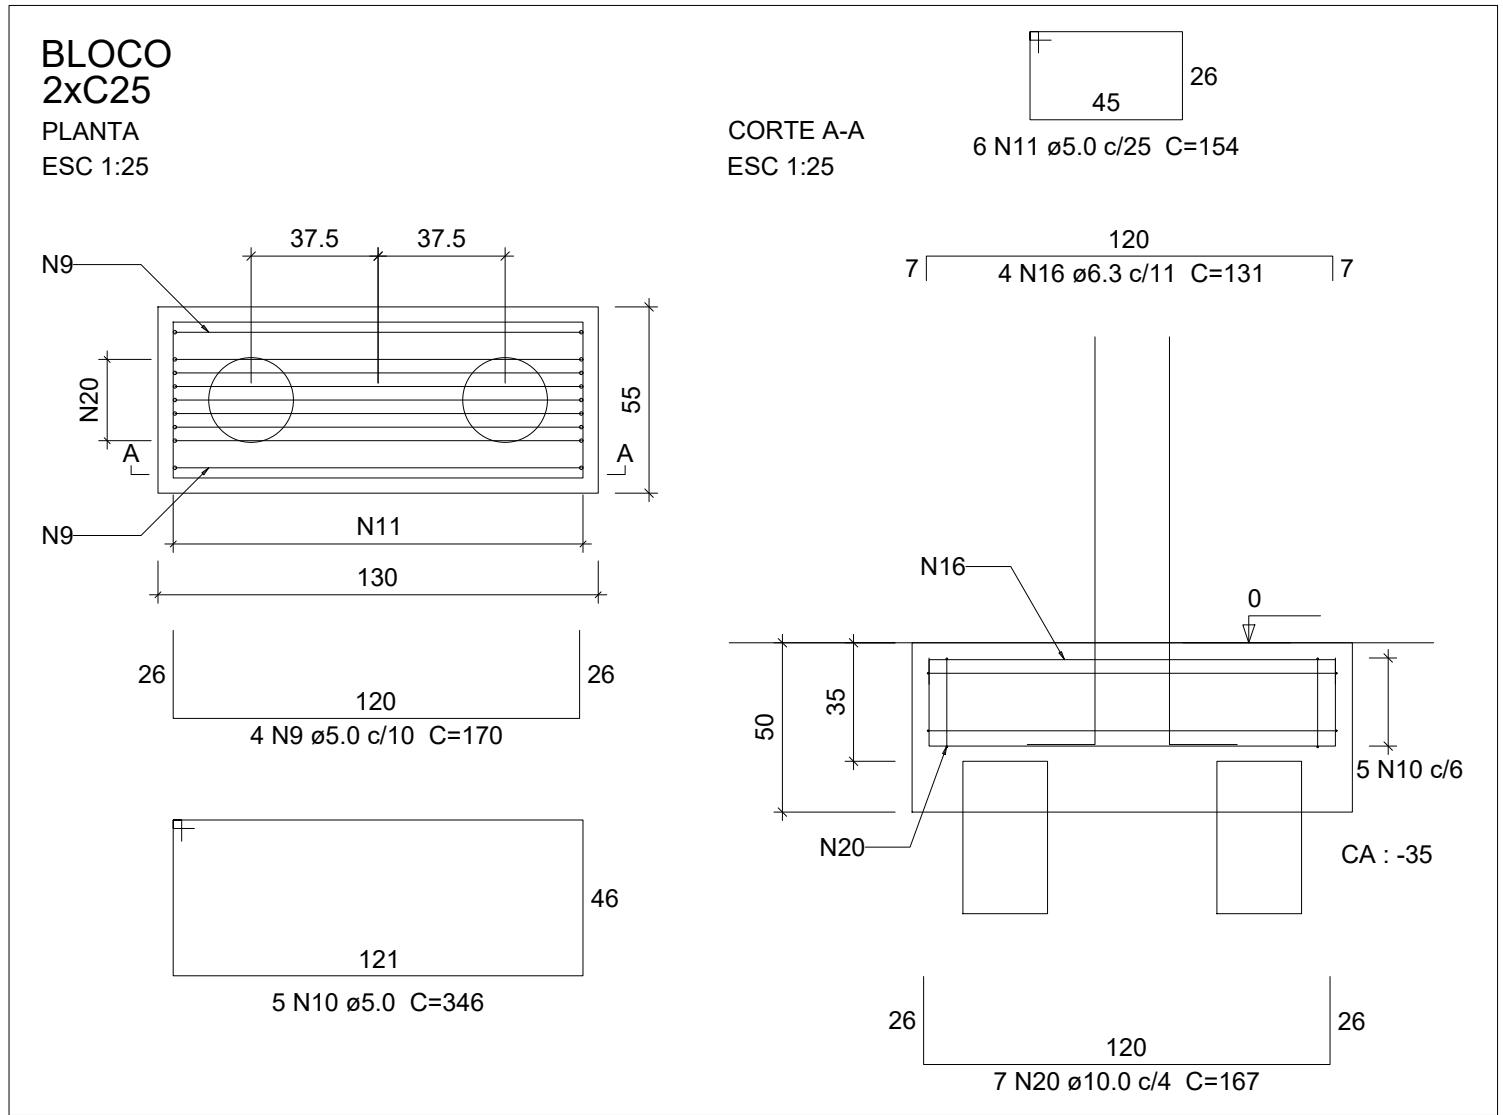

Vigas			
Nome	Seção (cm)	Elevação (cm)	Nível (cm)
VT1	12x30	0	0
VT2	12x30	0	0
VT3	12x30	0	0
VT4	12x30	0	0
VT5	12x30	0	0
VT6	12x30	0	0
VT7	12x30	0	0
VT8	12x30	0	0

Características dos materiais		
Elemento	fck (kgf/cm²)	Ecs (kgf/cm²)
Vigas	250	241500
Pilares	250	241500
Blocos	200	212874


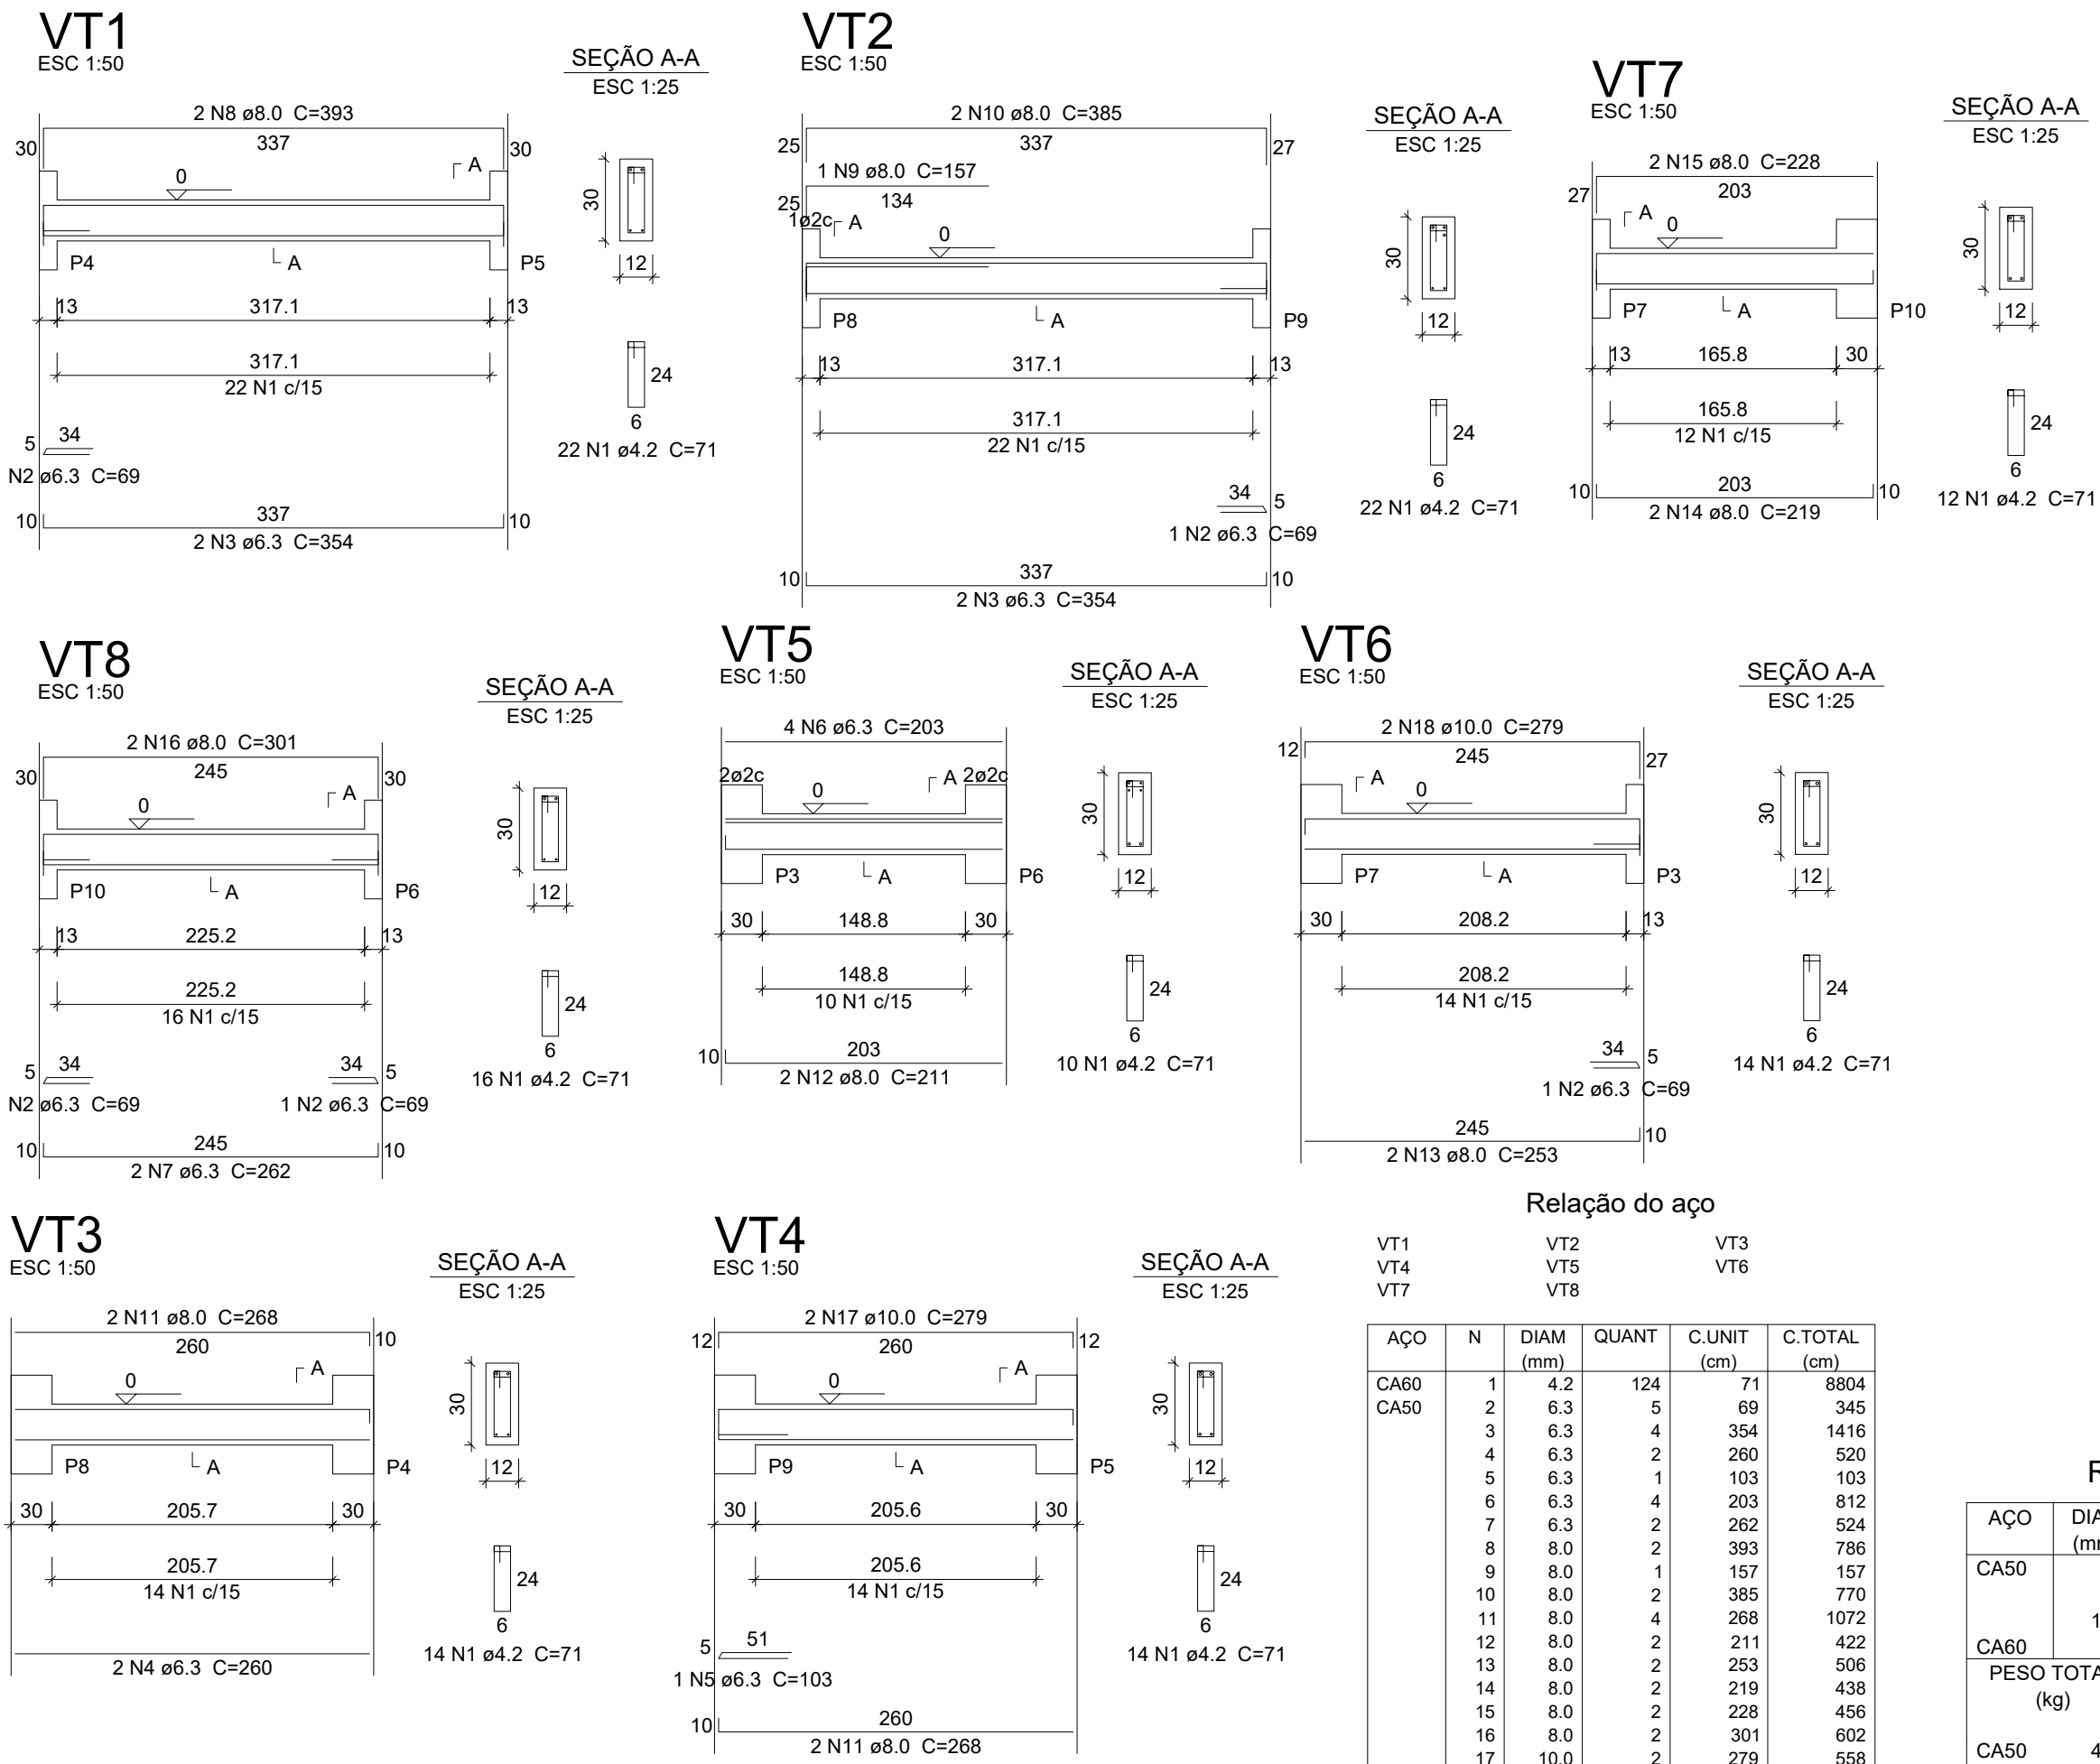


Relação do aço					
ACO	N	DIAM (mm)	QUANT	C.UNIT (cm)	C.TOTAL (cm)
CA60	1	4.2	124	71	8804
CA60	2	6.3	5	69	345
CA60	3	6.3	4	354	1416
CA60	4	6.3	2	260	520
CA60	5	6.3	1	103	103
CA60	6	6.3	4	203	812
CA60	7	6.3	2	262	524
CA60	8	8.0	2	393	786
CA60	9	8.0	1	197	197
CA60	10	8.0	2	385	770
CA60	11	8.0	4	268	1072
CA60	12	8.0	2	211	422
CA60	13	8.0	2	253	506
CA60	14	8.0	2	219	438
CA60	15	8.0	2	228	456
CA60	16	8.0	2	391	602
CA60	17	10.0	2	279	558
CA60	18	10.0	2	279	558

Resumo do aço			
ACO	DIAM (mm)	C.TOTAL (m)	PESO + 10 % (kg)
CA60	6.3	37.2	10
CA60	8.0	52.1	22.6
CA60	10.0	11.2	7.6
CA60	4.2	88.1	10.5
PESO TOTAL (kg)			50.7
CA60	40.2		
CA60	10.5		

Volume de concreto (C-25) = 0.77 m³
Área de forma = 15.39 m²

Forma do pavimento aq terreo
escala 1:50

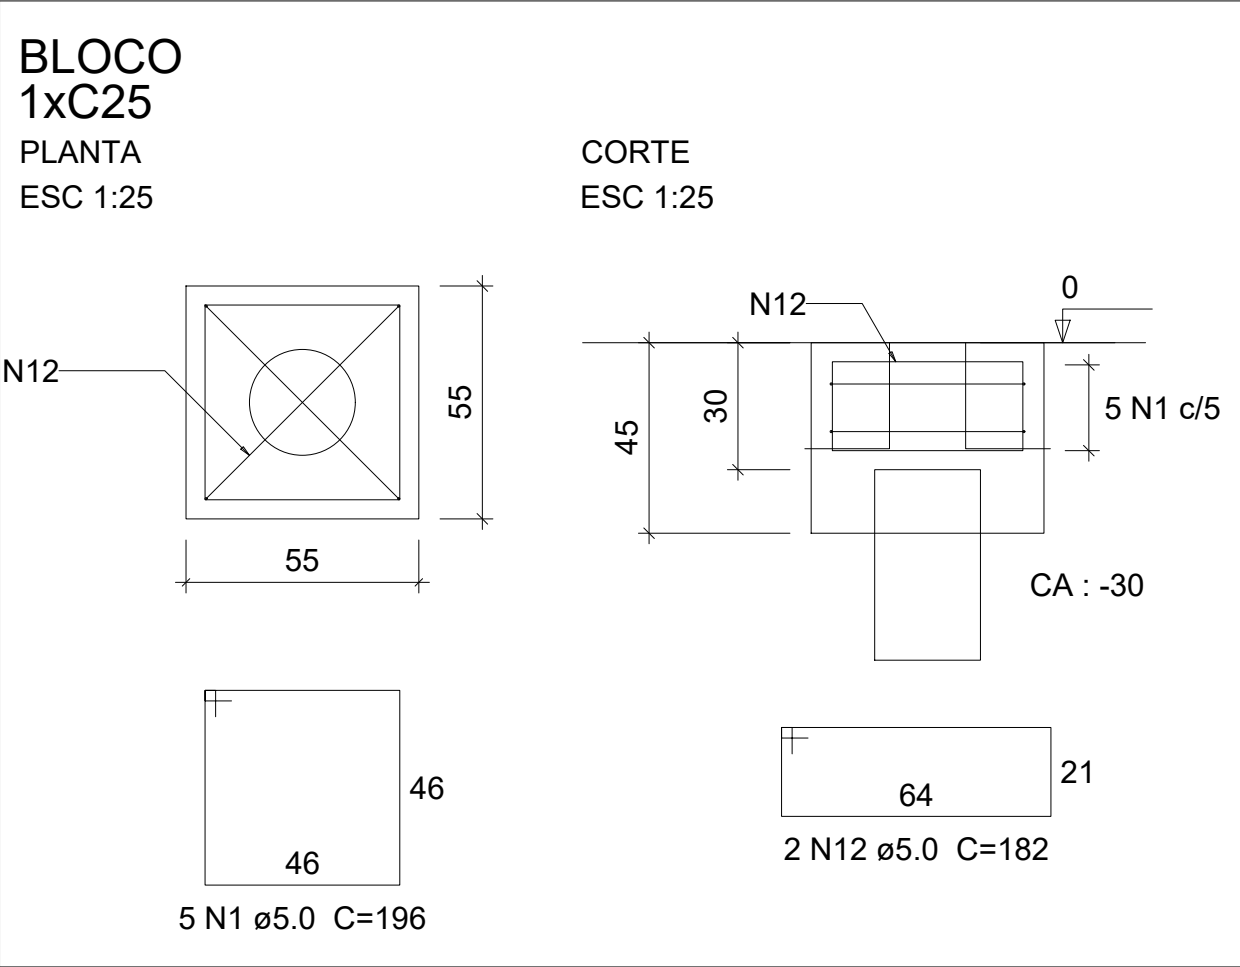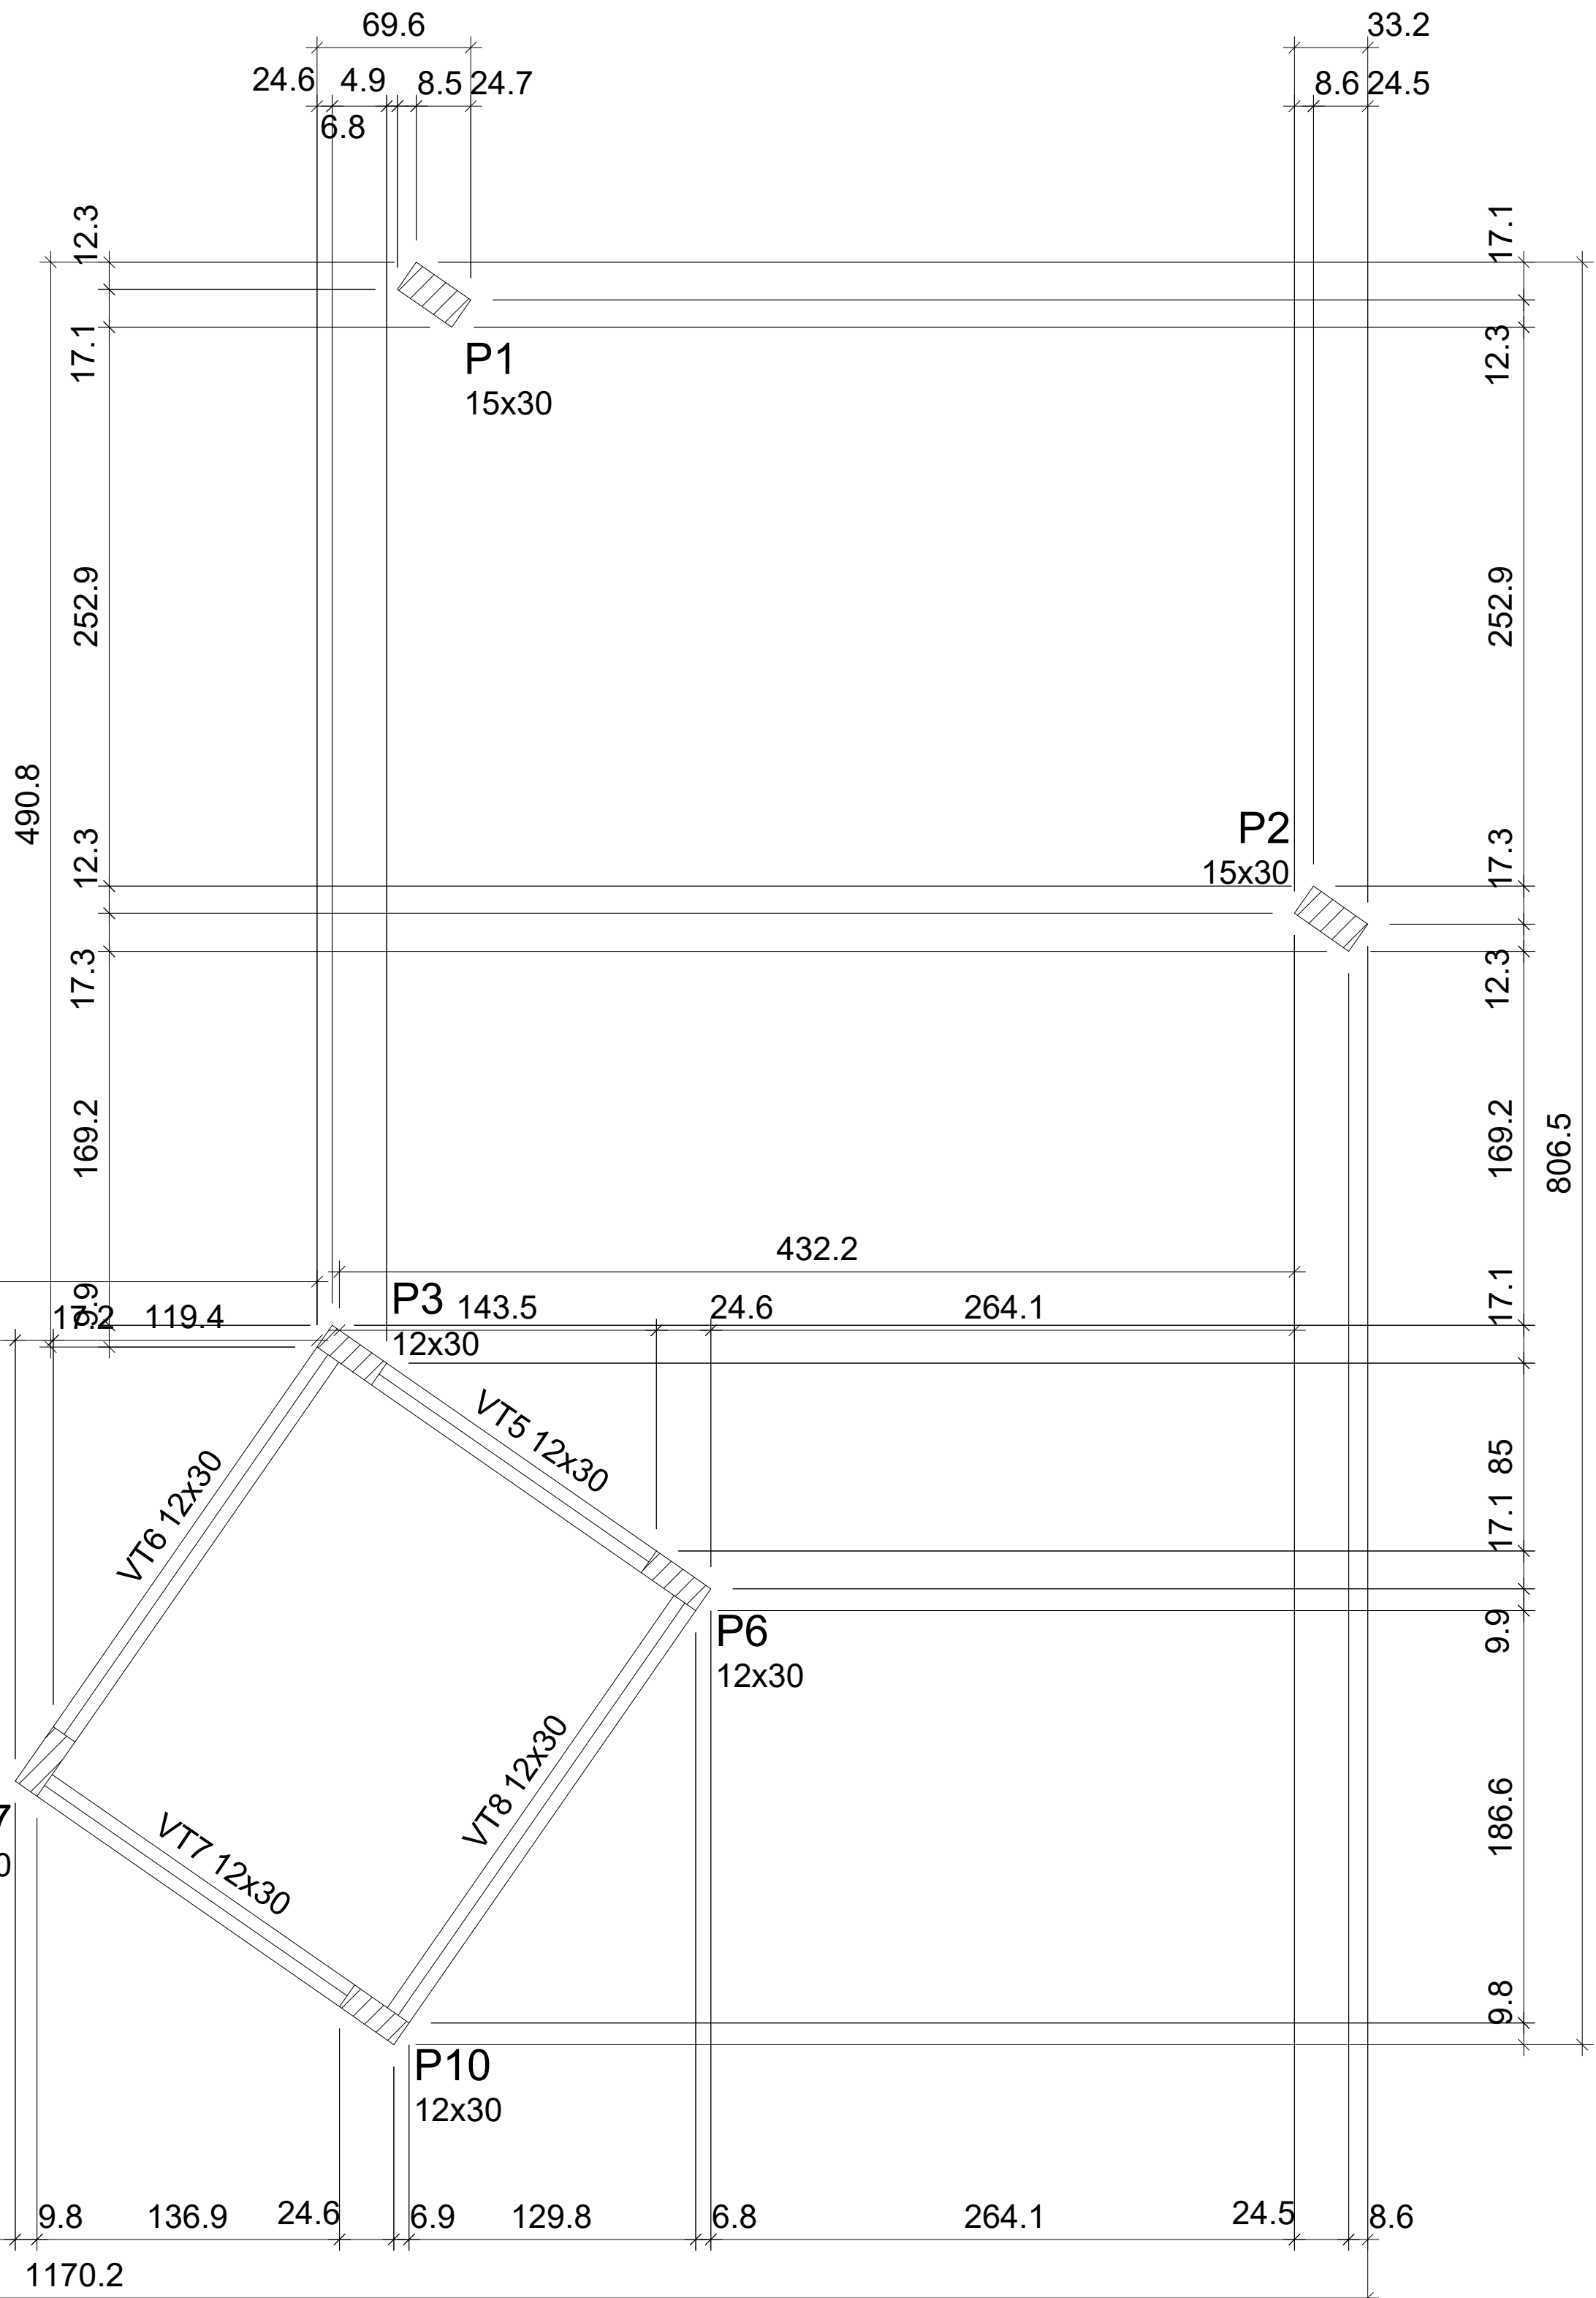

LOCALIZAÇÃO	
ARAGUARI - MG.	
ENDEREÇO: AVENIDA CORONEL THEODOLINO PEREIRA DE ARAUJO ESQ. C/ RUA VIRGILIO DE MELO FRANCO.	
PROJETO ESTRUTURAL	
CONTEUDO DA PRANCHA	
- PLANTA DE FORMAS DO TERREO; - ARMAÇÃO DAS VIGAS DO TERREO. - DETALHES DA ARMAÇÃO DAS ESTACAS. - DETALHES DA ARMAÇÃO DOS BLOCOS.	
PMA	RT. JOSÉ DE ALENCAR CARDOSO CREA/MG - 100.692 / D
	PREFEITURA MUNICIPAL DE ARAGUARI-MG.
	INSS
PRANCHA	02/05
	03/2017
DESENHO	AUTO CAD.