




PLANTA BAIXA - VARANDA DE APOIO
Escala....1:100

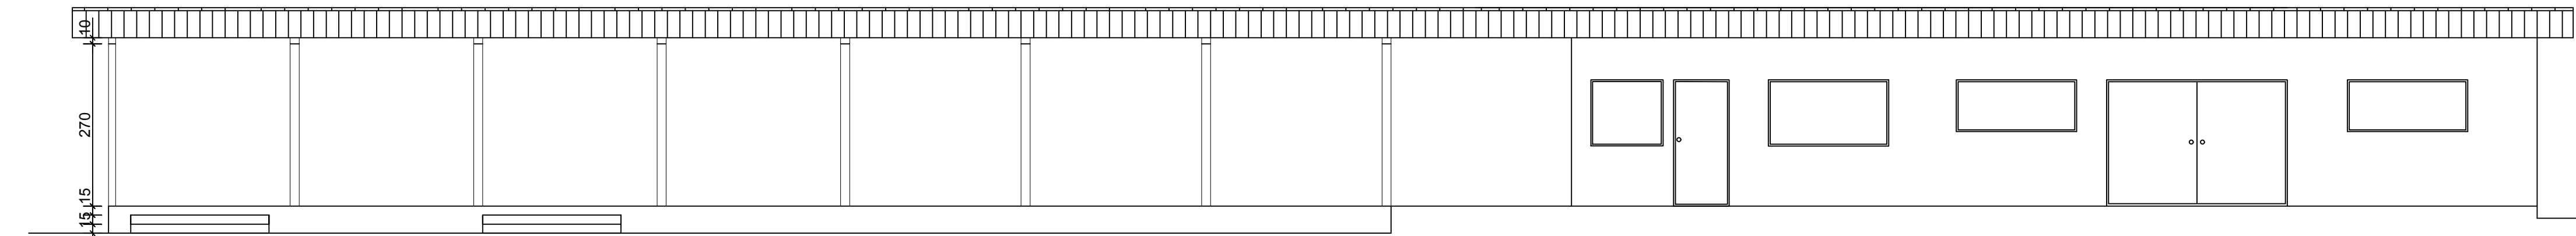

FACHADA
Escala....1:100

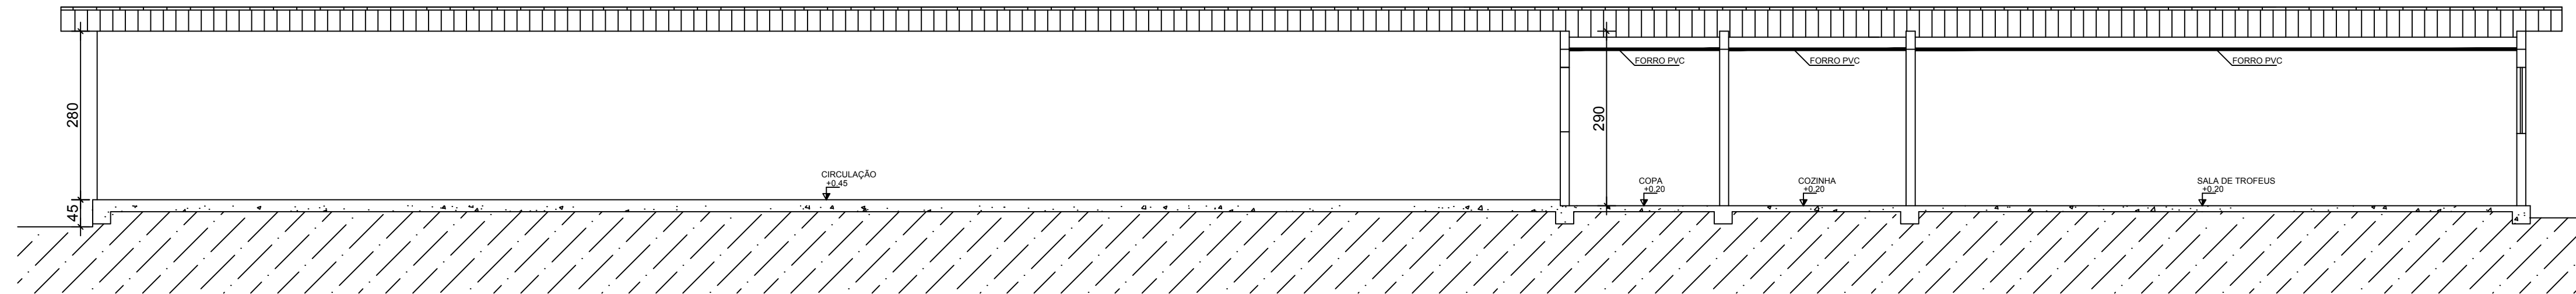

CORTE BB
Escala....1:100

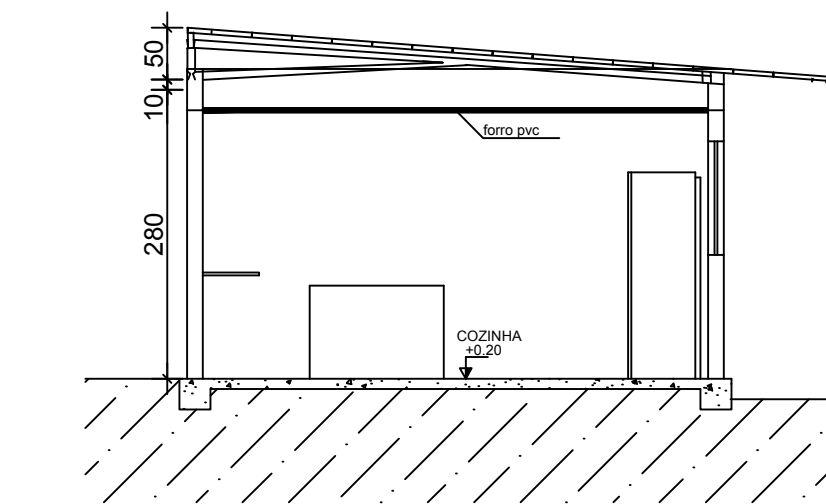

CORTE AA
Escala....1:100



COBERTURA
Escala....1:200

ÁREA: (m²)	
TERRENO	11695,84m²
ÁREA DE APOIO	209,92m²



TRINCA PAREDE OPOSTA
1,5 METROS VERTICAL



TRINCA PAREDE FRONTAL
1,6 METROS DIAGONAL

LEGENDA

REVESTIMENTO PAREDE		PISO	REVESTIMENTO TETO
1- PINTURA COM TINTA ESMATE SINTÉTICO ATÉ 1,50m ACIMA PINTURA LÁTEX ACRÍLICA, AMBAS SOB FUNDO SELADOR	1- REVESTIMENTO ARDOSIA MANter	1- FORRO PVC À EXECUTAR	
2- REVESTIMENTO CERÂMICO - ATÉ 1,80m À IMPLANTAR ACIMA PINTURA LÁTEX ACRÍLICA, SOB FUNDO SELADOR	2- PISO CIMENTADO EXISTENTE MANter E PINTAR	2- TELHADO APARENTE	

QUADRO DE ESQUADRIAS

	TIPO	MATERIAL	MEDIDA	QUANTIDADE	SERVIÇO
①	CORRER 4F	FERRO E VIDRO	200X150/120	2	TROCAR VIDRO E REALIZAR PINTURA
②	CORRER 4F	FERRO E VIDRO	200X80/150	2	TROCAR VIDRO E REALIZAR PINTURA
③	CORRER 2F	FERRO E VIDRO	120x110/120	1	TROCAR VIDRO E REALIZAR PINTURA
④	PORTA ABRIR	FERRO	90x210	1	NOVO - À EXECUTAR
⑤	PORTA ABRIR	FERRO	75x210	1	NOVO
⑥	PORTA ABRIR	FERRO	80X210	1	NOVO
⑦	PORTA CORRER 2 FOLHAS	FERRO E VIDRO	300X210	1	TROCAR VIDRO E REALIZAR PINTURA



ASSOCIAÇÃO DOS MUNICÍPIOS DA MICRORREGIÃO DO VALE DO PARANAÍBA
AV. ANTÔNIO THOMAZ FERREIRA REZENDE, 3180 - TELEFAX (0xx34)3213:2433
DISTRITO INDUSTRIAL - CEP. 38.402-349 - UBERLÂNDIA - MINAS GERAIS
E-mail: www.amvapmg.org.br - Home Page: www.amvapmg.org.br

Folha:	03/04	PREFEITURA MUNICIPAL DE ARAGUARI	Data:	MARÇO 2019
			Escala:	INDICADAS
Projeto:	AMVAP		Desenho:	AMVAP
Projeto/Tipo:		Assinatura:		
PROJETO DE REFORMA DAS EDIFICAÇÕES DE APOIO DO CLUBE ATC- ARAGUARI TÊNIS CLUBE				
Conteúdo:		Prefeitura Municipal de Araguari - MG		
REFORMA DA VARANDA DE APOIO (PLANTA BAIXA, CORTES, FACHADAS, SITUAÇÃO, COBERTURA E DETALHES)				
Local:		Projeto/AMVAP Assoc. Mun. Mic. V. do Paranaíba Engº Civil: JOICE ROBERTA RIBEIRO CREA: 104978-D CREA (AMVAP): 10.595		
RUA VIRGÍLIO DE MELO FRANCO Nº 3610 - CENTRO ARAGUARI - MG				