




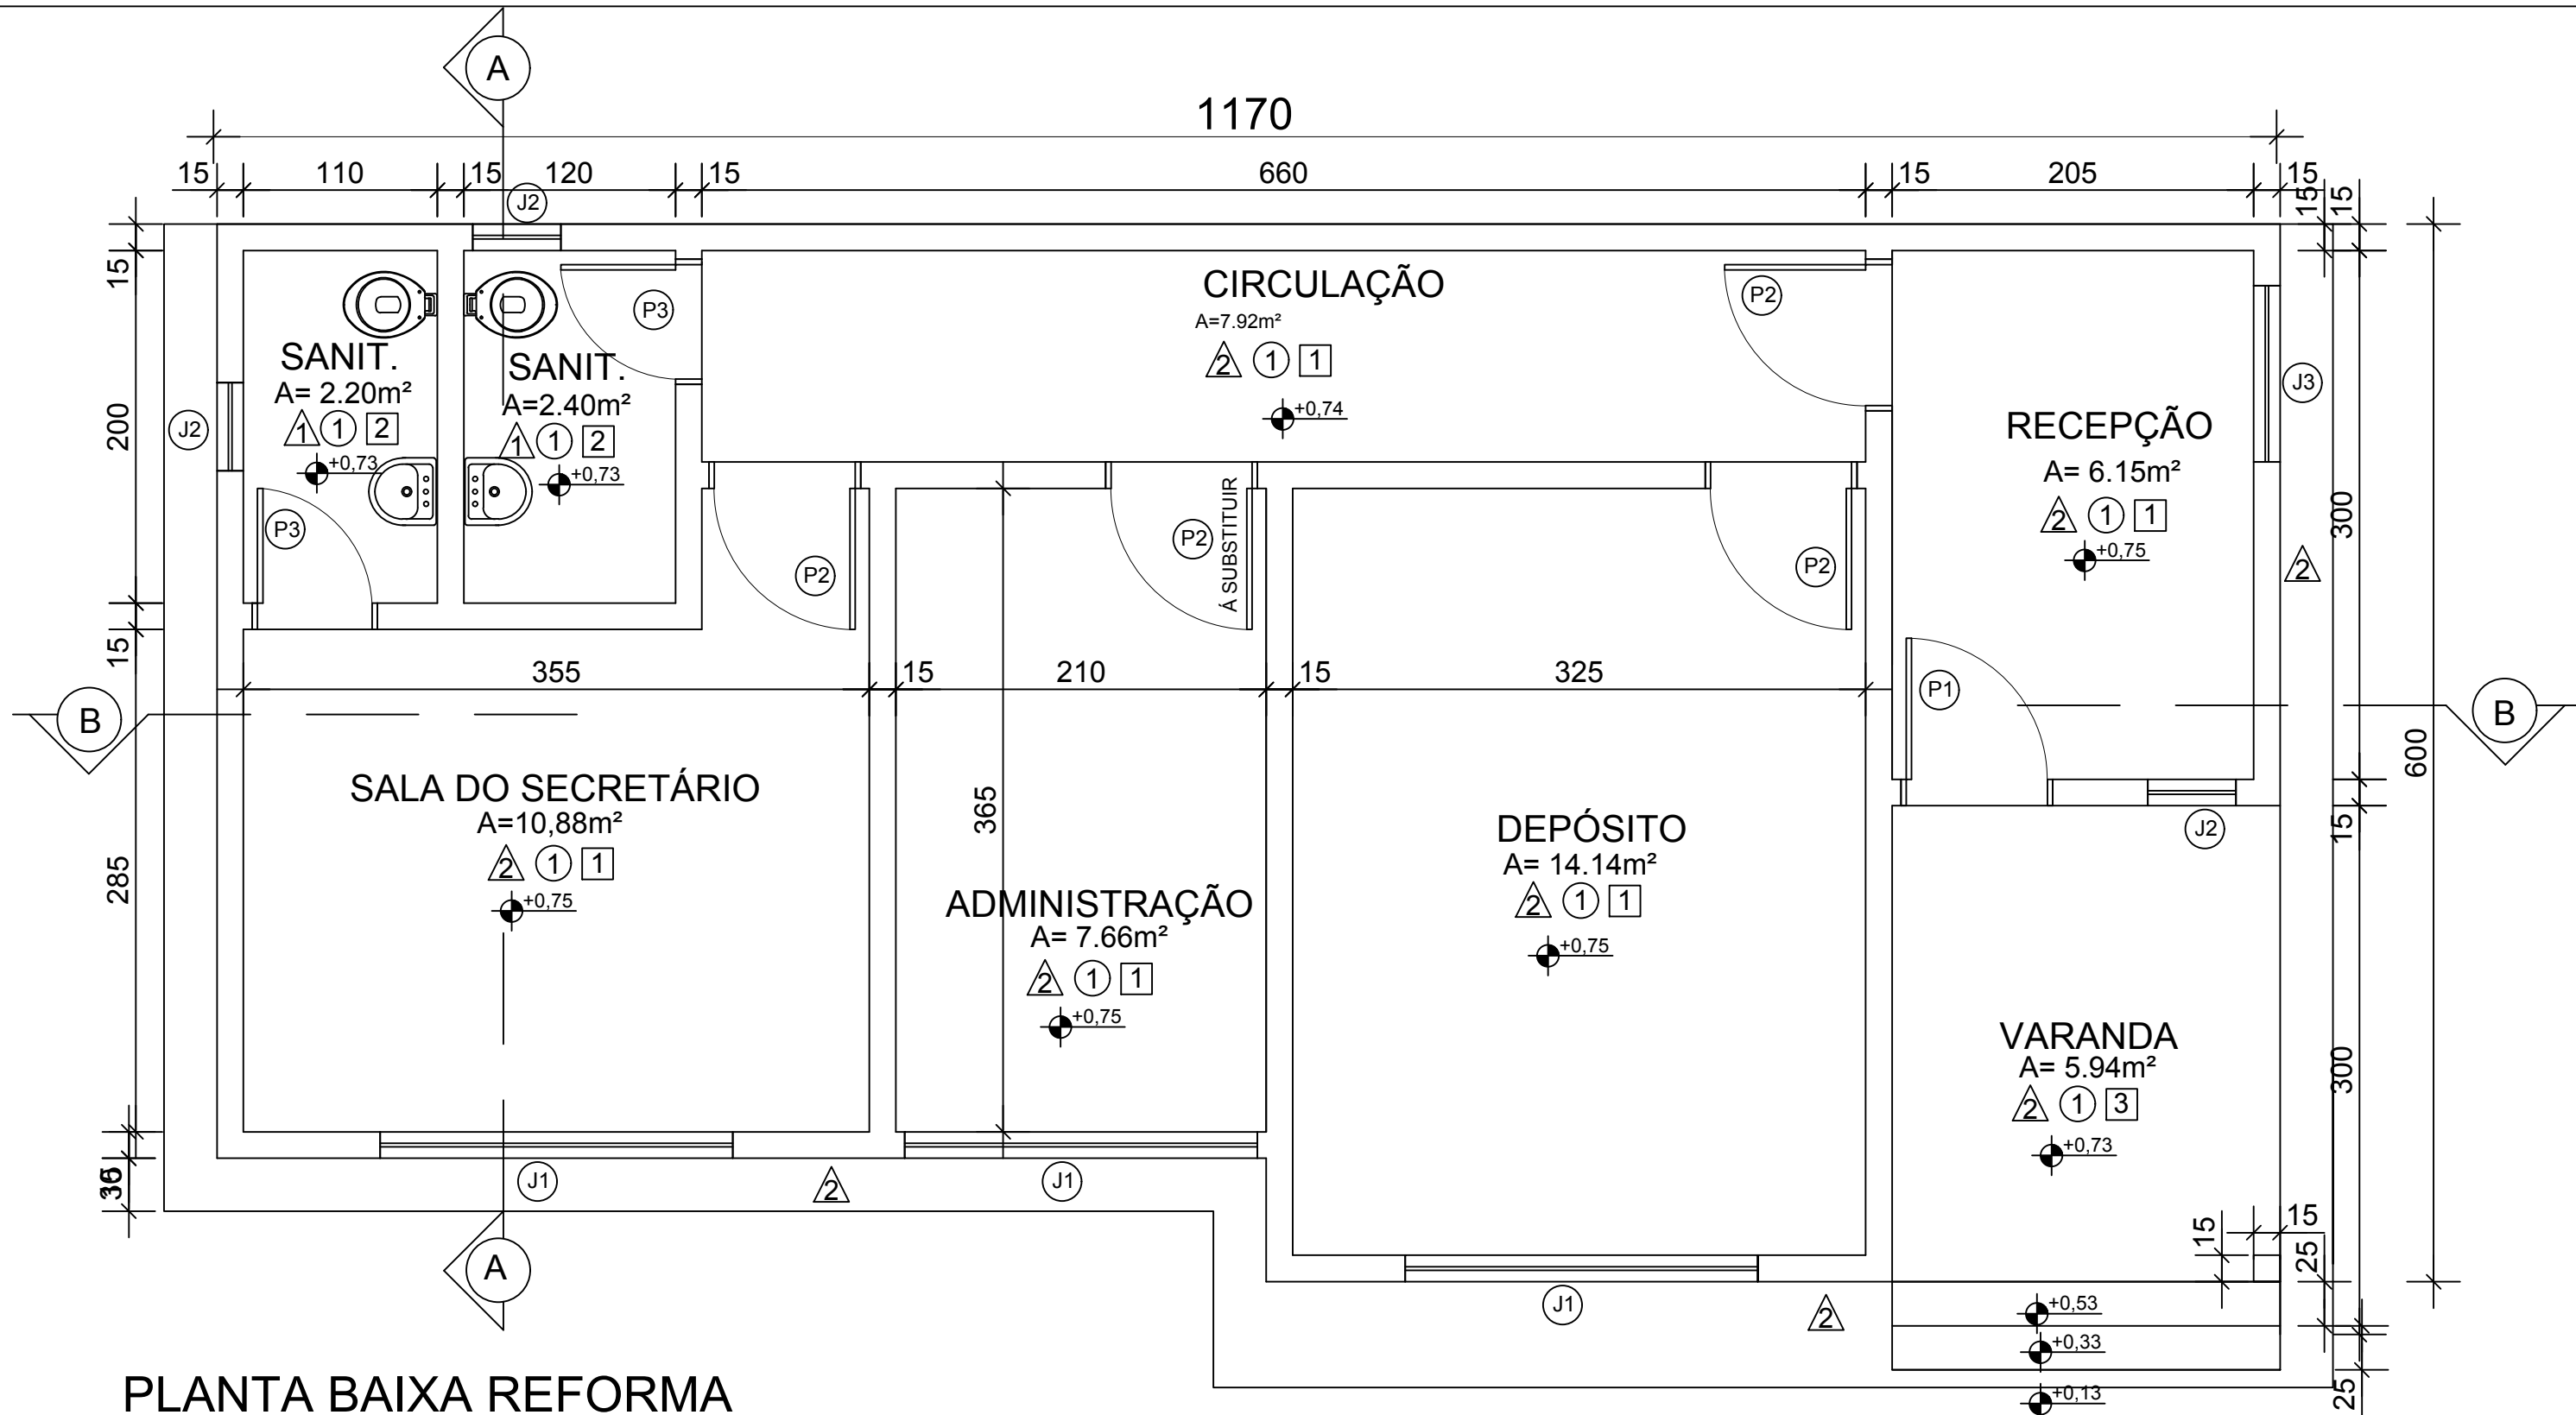


PLANTA BAIXA REFORMA
Escala....1:50

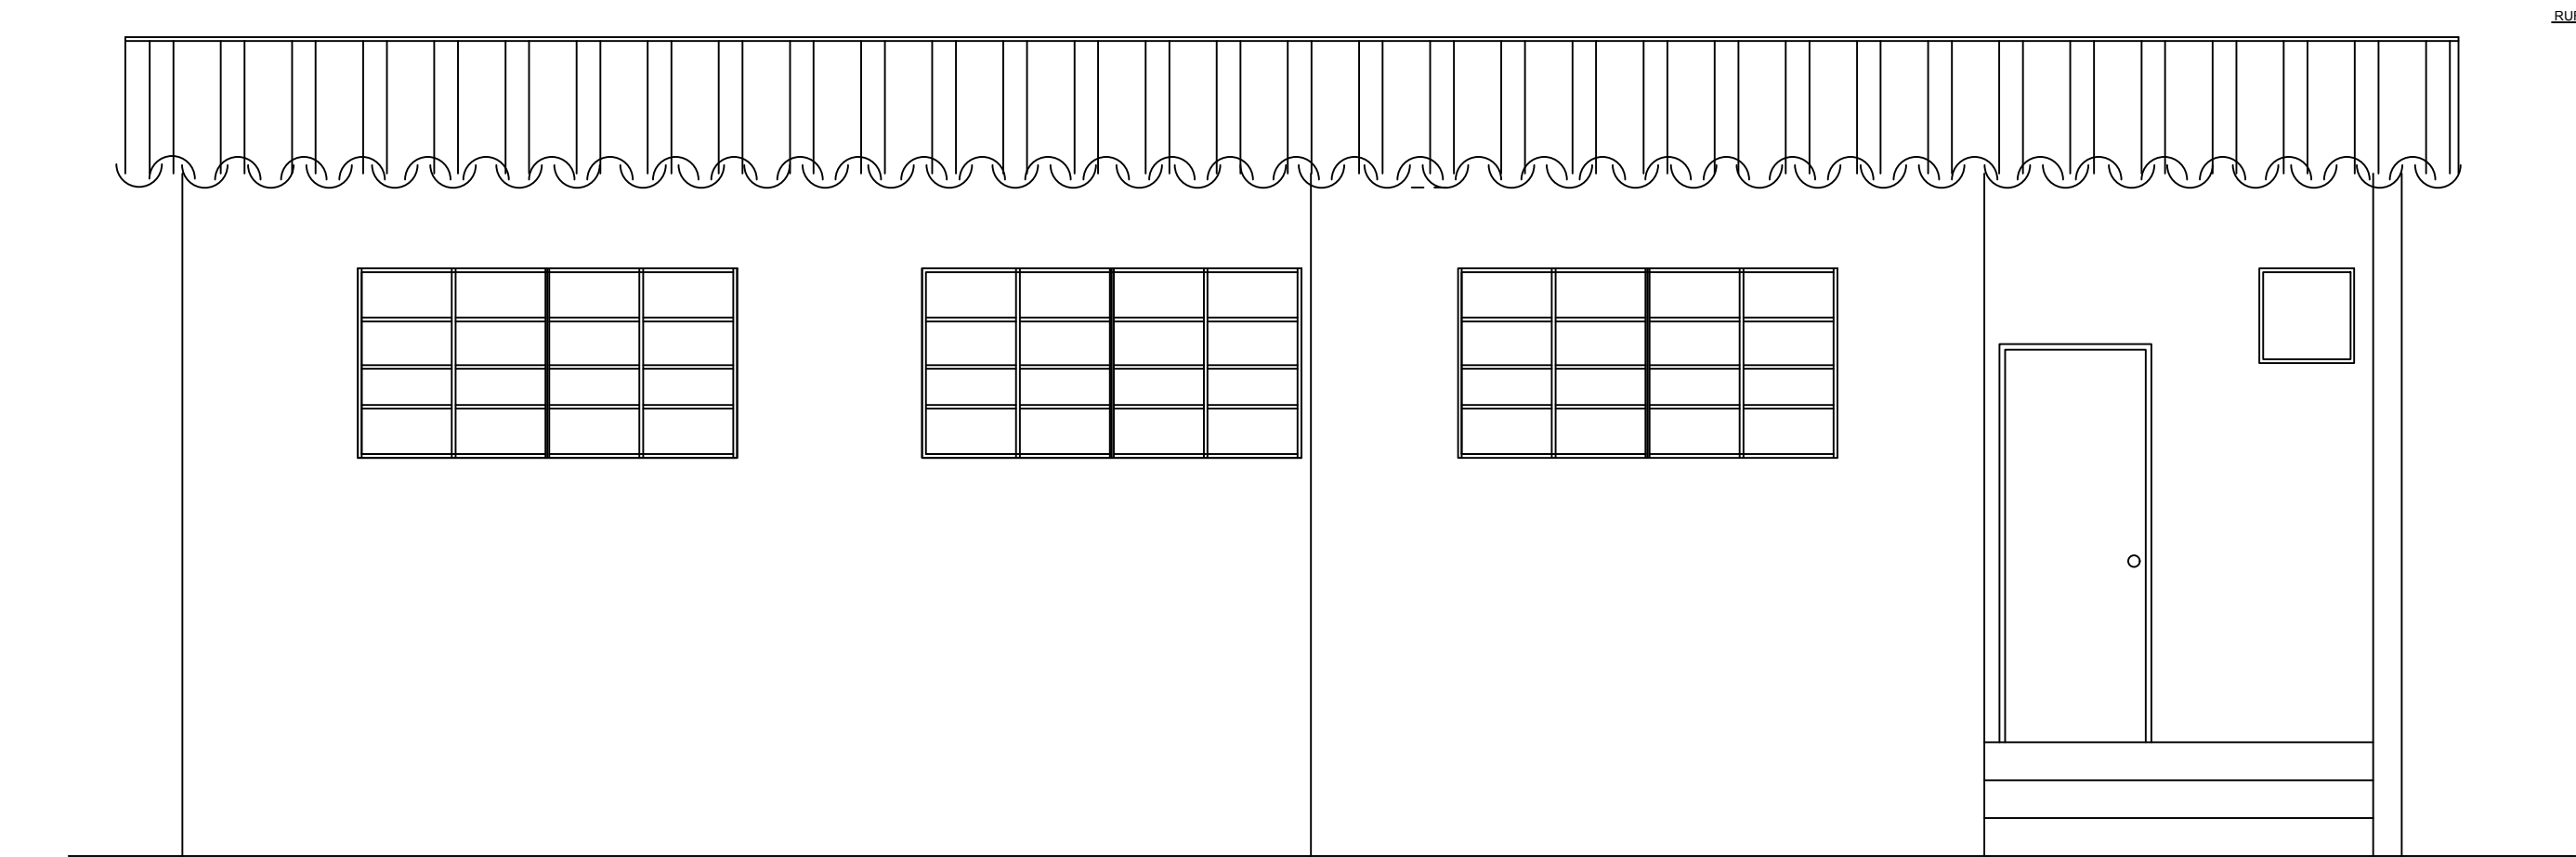


FACHADA FRONTAL
Escala....1:50

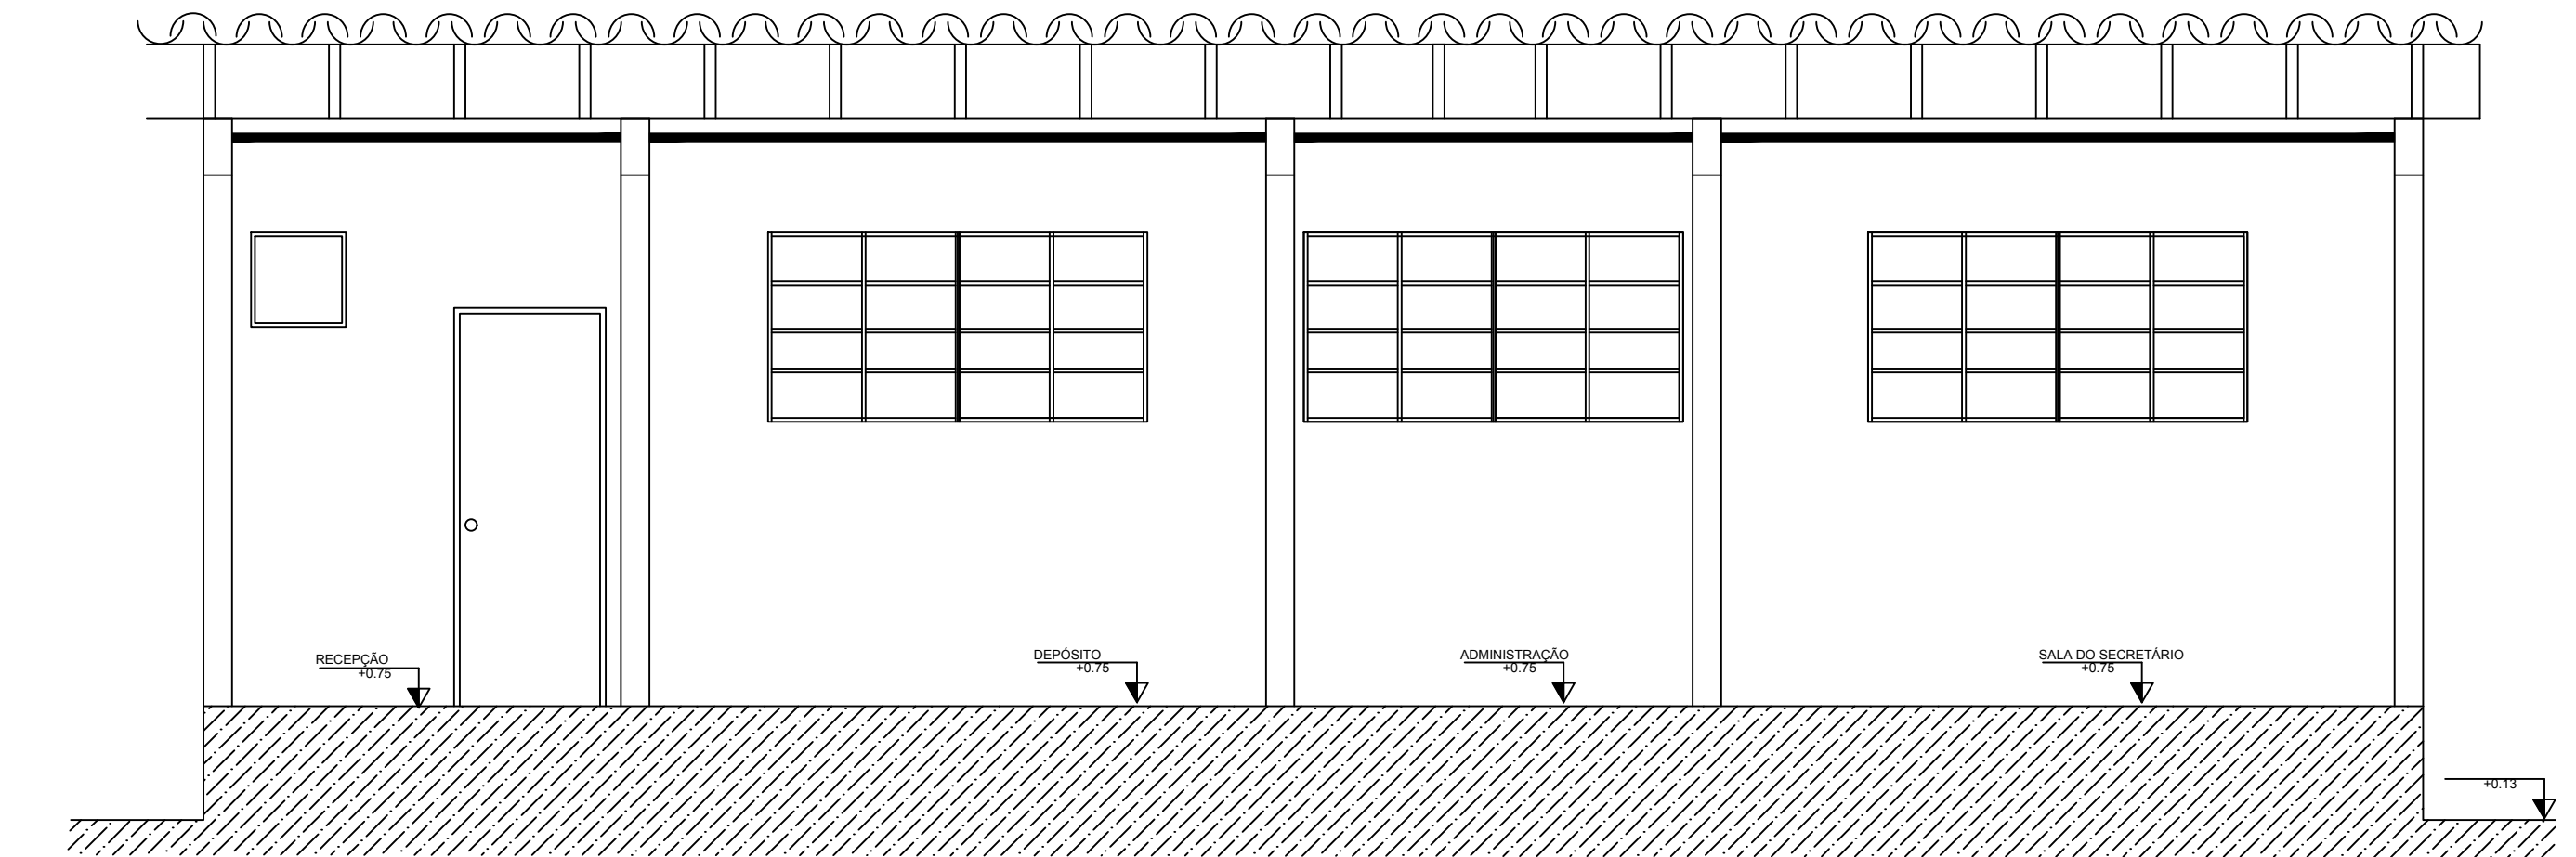

CORTE BB
Escala....1:50

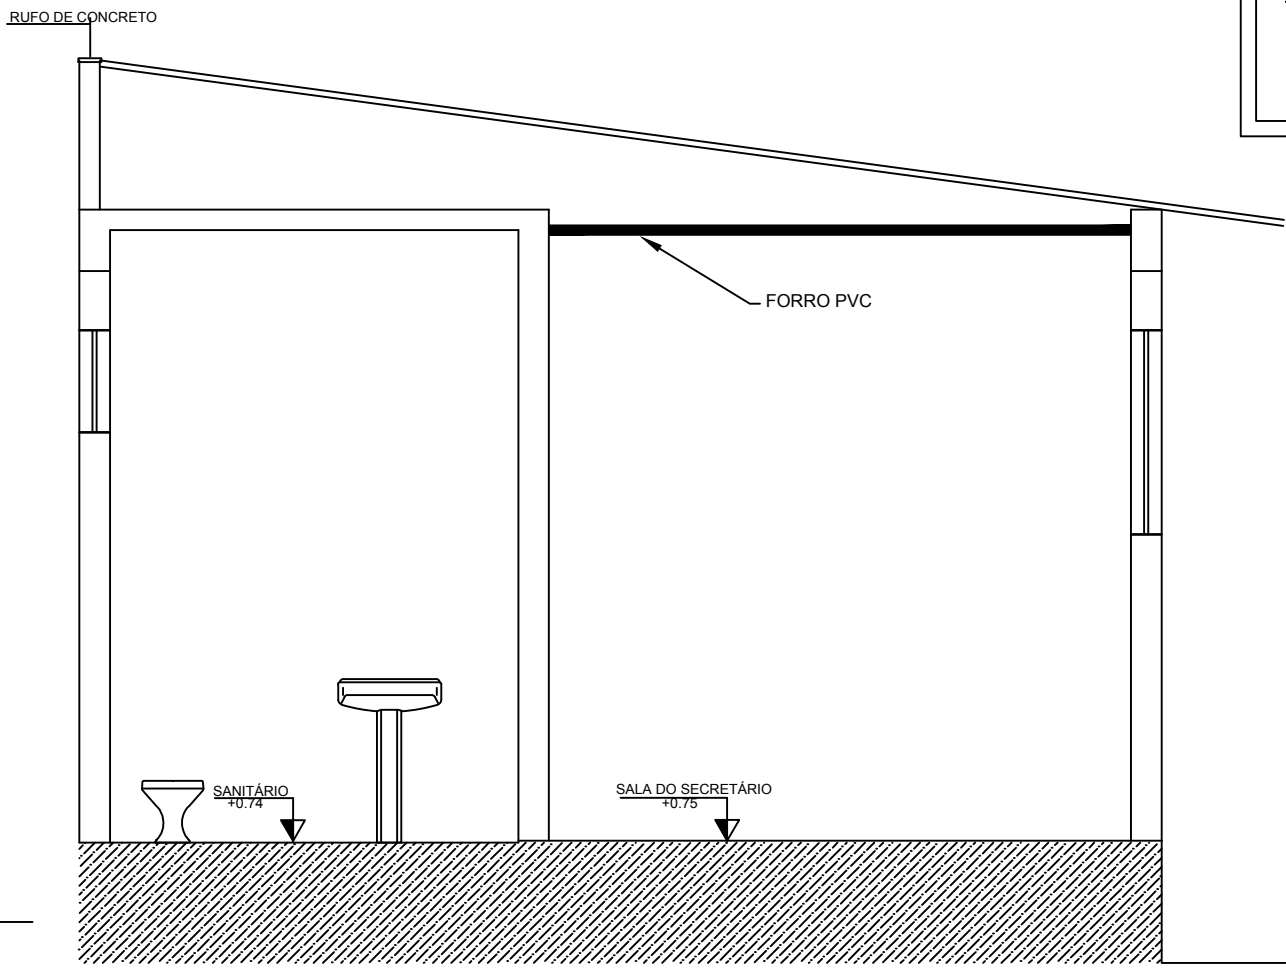

CORTE AA
Escala....1:50

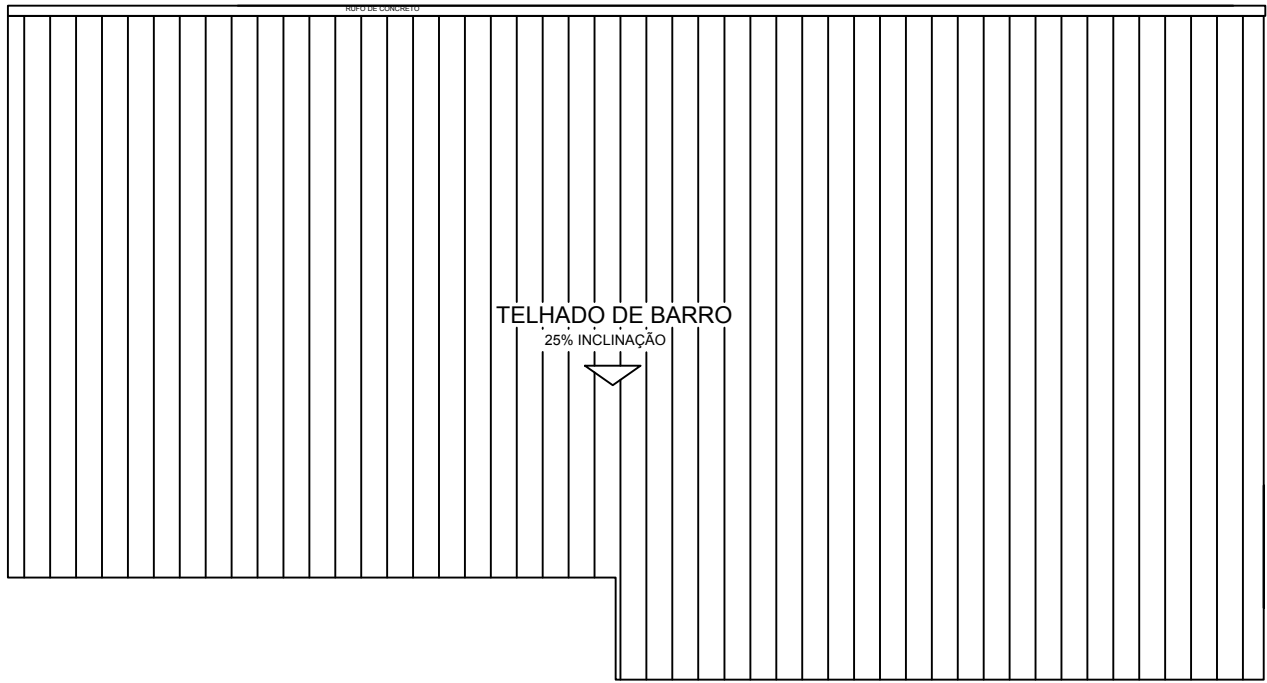

COBERTURA
Escala....1:200

LEGENDA	
PAREDE	PISO
△ REVESTIMENTO CERAMICO H=2,20m	① CIMENTADO POLIDO MANTER
△ PINTURA COM TINTA ESMATE SINTÉTICO ATÉ 1,50m ACIMA PINTURA LÁTEX ACRÍLICA, AMBAS SOB FUNDO SELADOR	② FORRO PVC A EXECUTAR
	③ LAJE
	④ TELHADO APARENTE

QUADRO DE ESQUADRIAS					
	TIPO	MATERIAL	MEDIDA	QUANTIDADE	SERVIÇO
①	JANELA CORNER	FERRO E VIDRO	200X100/150	3	manter e pintar
②	JANELA MAXI-AR	FERRO E VIDRO	100X50/200	1	manter e pintar
③	JANELA BASCULANTE	FERRO E VIDRO	50X50/200	3	manter e pintar
④	PORTA ABRIR	FERRO	85x210	1	manter e pintar
⑤	PORTA ABRIR	MADEIRA	80x210	4	3 unidades manter e pintar 1 unidade nova
⑥	PORTA ABRIR	MADEIRA	60X210	2	manter pintar

ÁREA: (m²)	
TERRENO	11695,84m²
SECRETARIA DE ESPORTES	66,05m²



ASSOCIAÇÃO DOS MUNICÍPIOS DA MICRORREGIÃO DO VALE DO PARANAÍBA
AV. ANTÔNIO THOMAZ FERREIRA REZENDE, 3180 - TELEFAX (0xx34)3213:2433
DISTRITO INDUSTRIAL - CEP. 38.402-349 - UBERLÂNDIA - MINAS GERAIS
E-mail: www.amvapmg.org.br - Home Page: www.amvapmg.org.br

Folha: 04/04

Projeto: AMVAP

Projeto/Tipo: PROJETO DE REFORMA DAS EDIFICAÇÕES DE APOIO DO CLUBE ATC- ARAGUARI TÊNIS CLUBE

Conteúdo: REFORMA DA SECRETARIA DE ESPORTES (PLANTA BAIXA, CORTES, FACHADA, COBERTURA E DETALHES)

Local: RUA VIRGÍLIO DE MELO FRANCO Nº 3610 - CENTRO ARAGUARI - MG

Data: MARÇO 2019

Escala: INDICADAS

Desenho: AMVAP

Assinatura: Prefeitura Municipal De Araguari - MG

Projeto/AMVAP Assoc. Mun. Mic. V. do Paranaíba
Engº Civil: JOICE ROBERTA RIBEIRO
CREA: 104978-D
CREA (AMVAP): 10.595

PREFEITURA MUNICIPAL DE ARAGUARI