



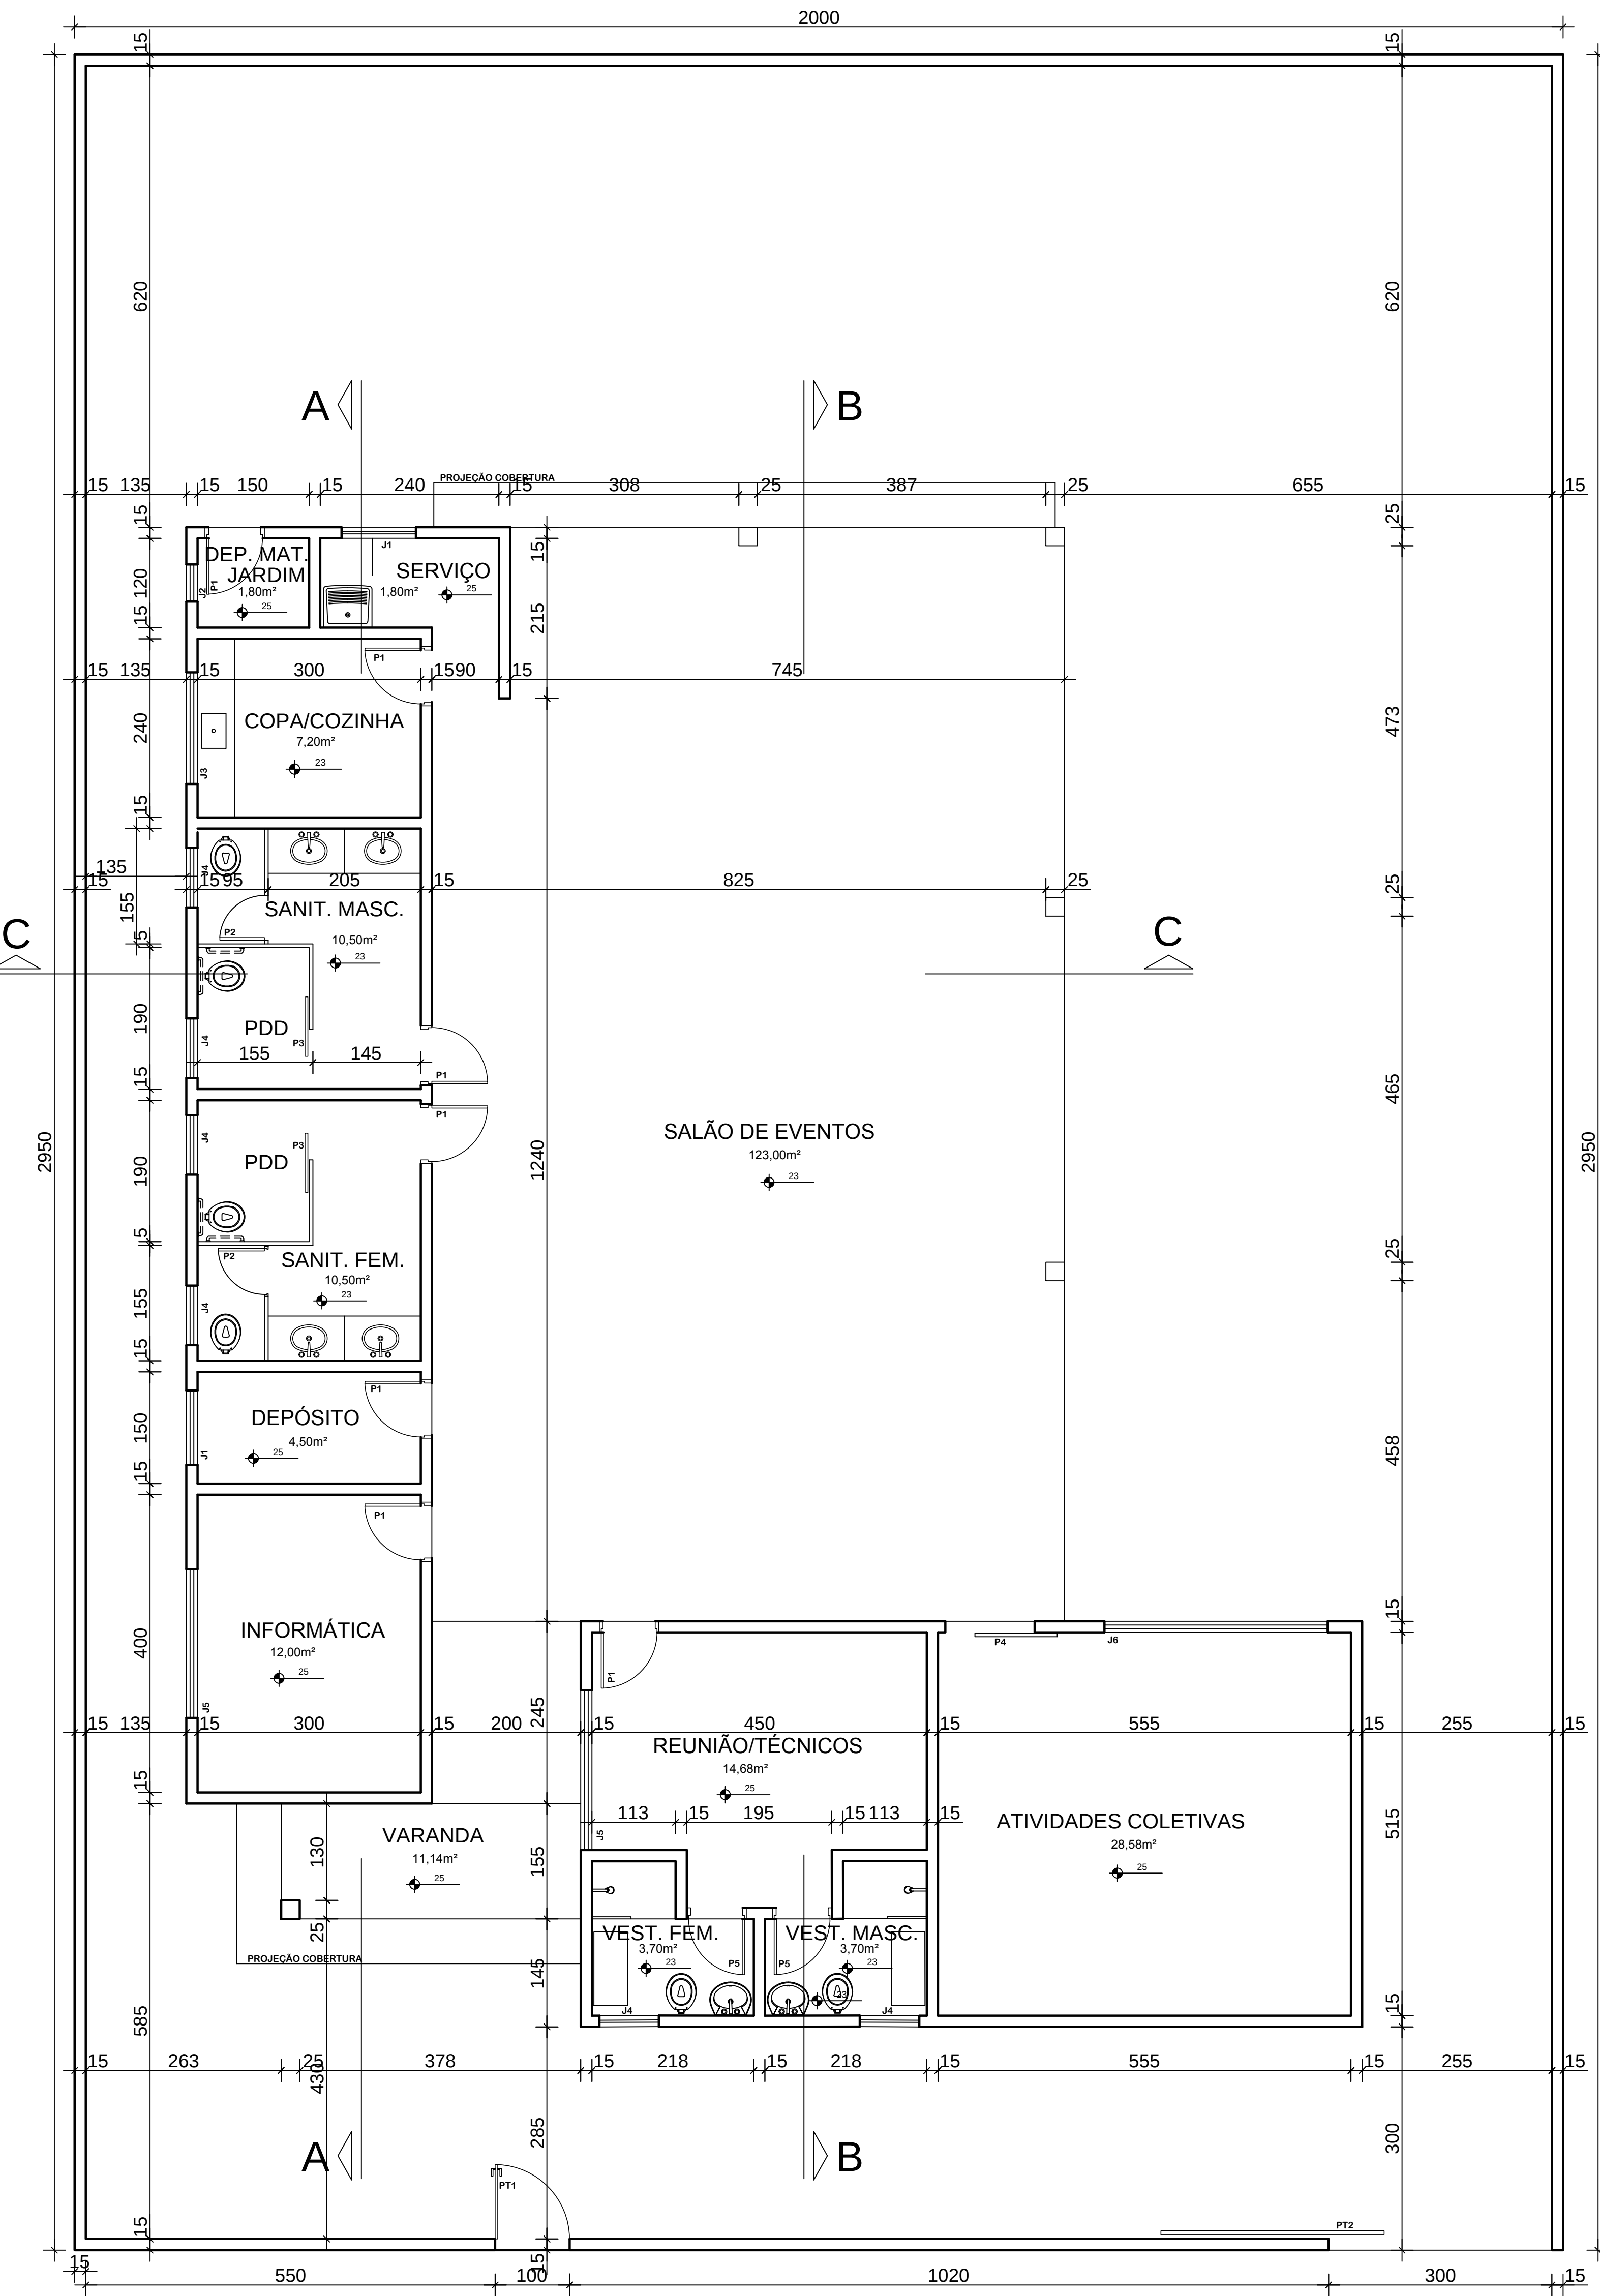


PLANTA-BAIXA/ LOCAÇÃO - esc. 1:50


QUADRO DE ESQUADRIAS		
PORTAS E PORTÕES		
N. QUANT.	DIMENSÕES	ESPECIFICAÇÃO
P1	06	80x210
P2	02	60x180
P3	02	80x190
P4	03	120x210
P5	02	70x210
PT1	01	100x220
PT2	02	300x220
JANELAS		
N.	QUAN.	DIMENSÕES
J1	02	100x50/160
J2	01	50x50/160
J3	03	150x100/110
J4	06	80x50/190
J5	02	200x100/110
J6	02	300x100/110
ESPECIFICAÇÃO		
VIDRO TEMPERADO-ALUMÍNIO NATURAL/ BASC.		
VIDRO TEMPERADO-ALUMÍNIO NATURAL/ BASC.		
VIDRO TEMPERADO-ALUMÍNIO NATURAL/CORRER		
VIDRO TEMPERADO-ALUMÍNIO NATURAL/ BASC.		
VIDRO TEMPERADO-ALUMÍNIO NATURAL/CORRER		
VIDRO TEMPERADO-ALUMÍNIO NATURAL/CORRER		

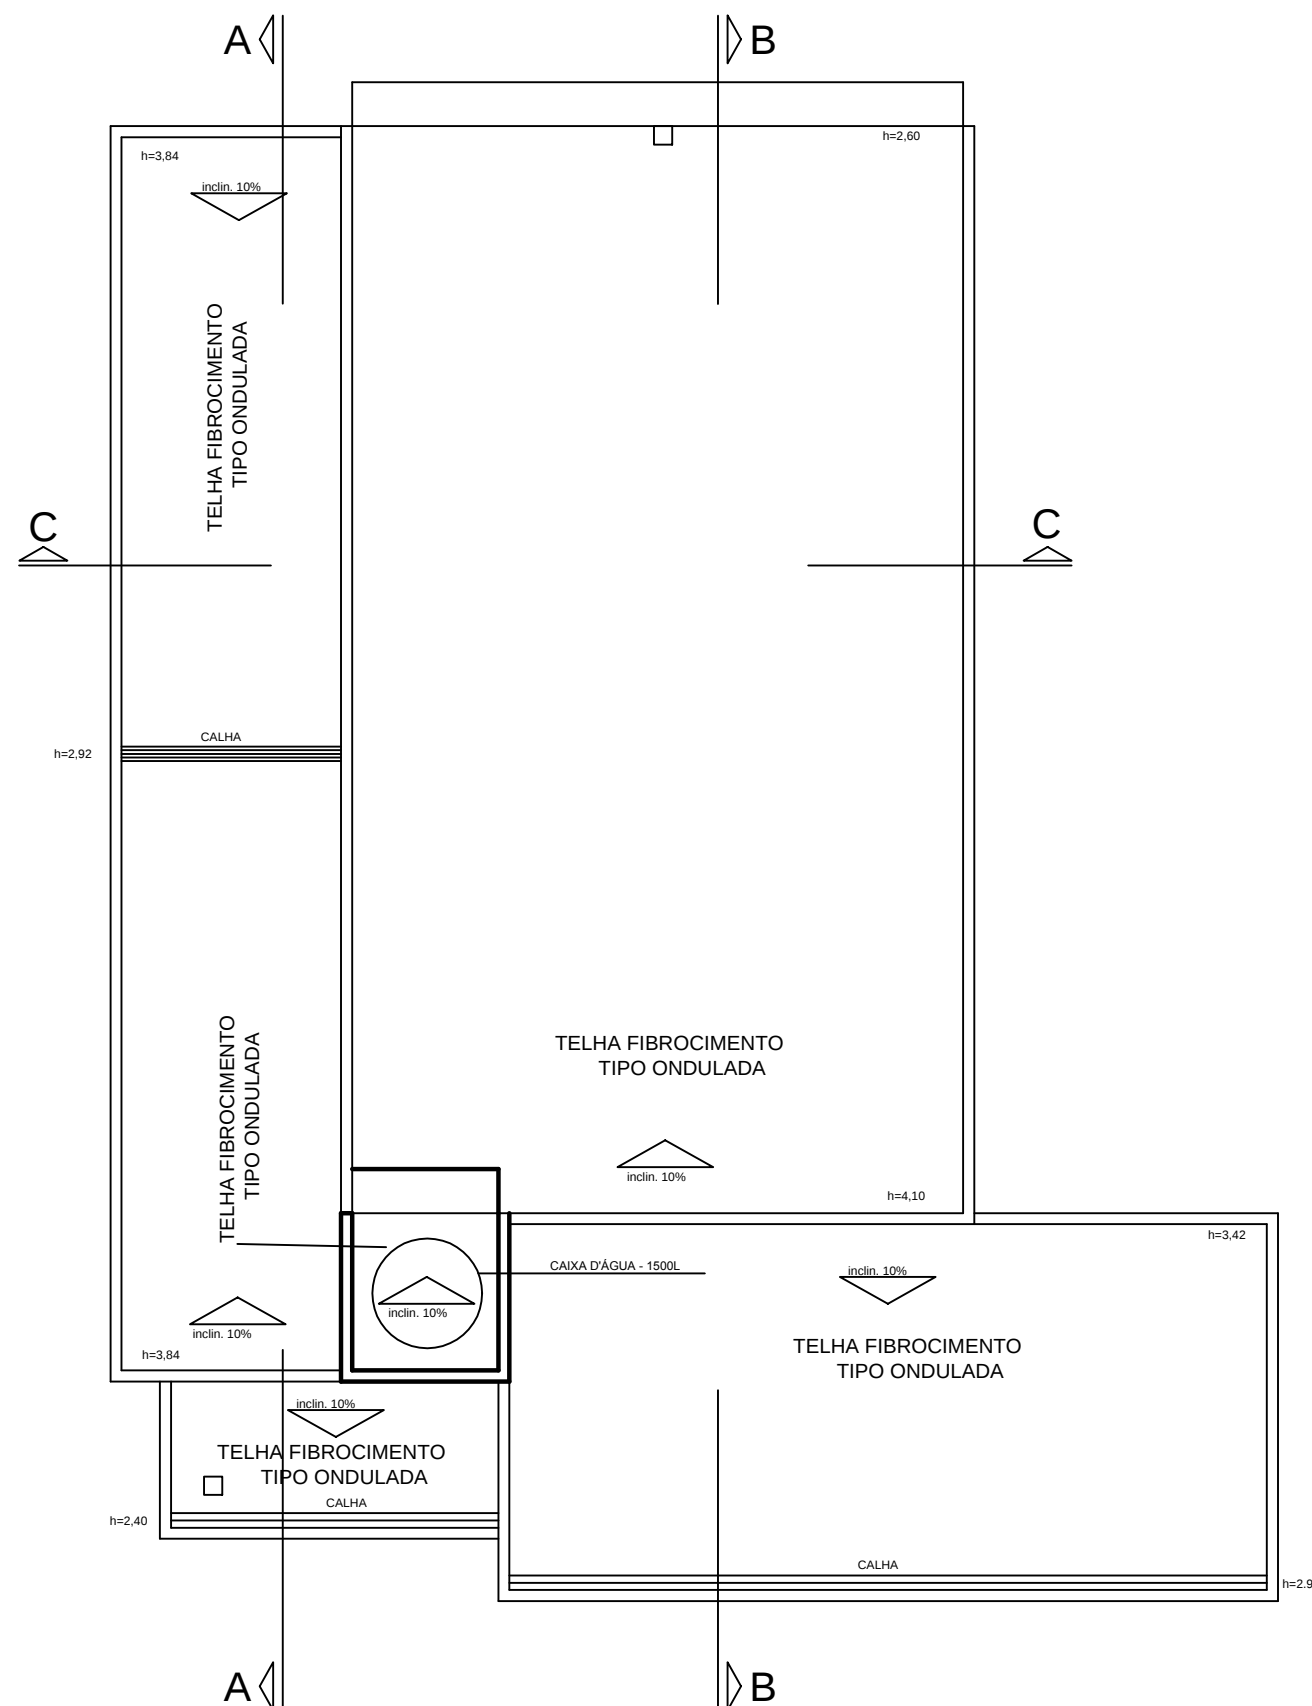


COBERTURA - esc. 1:100

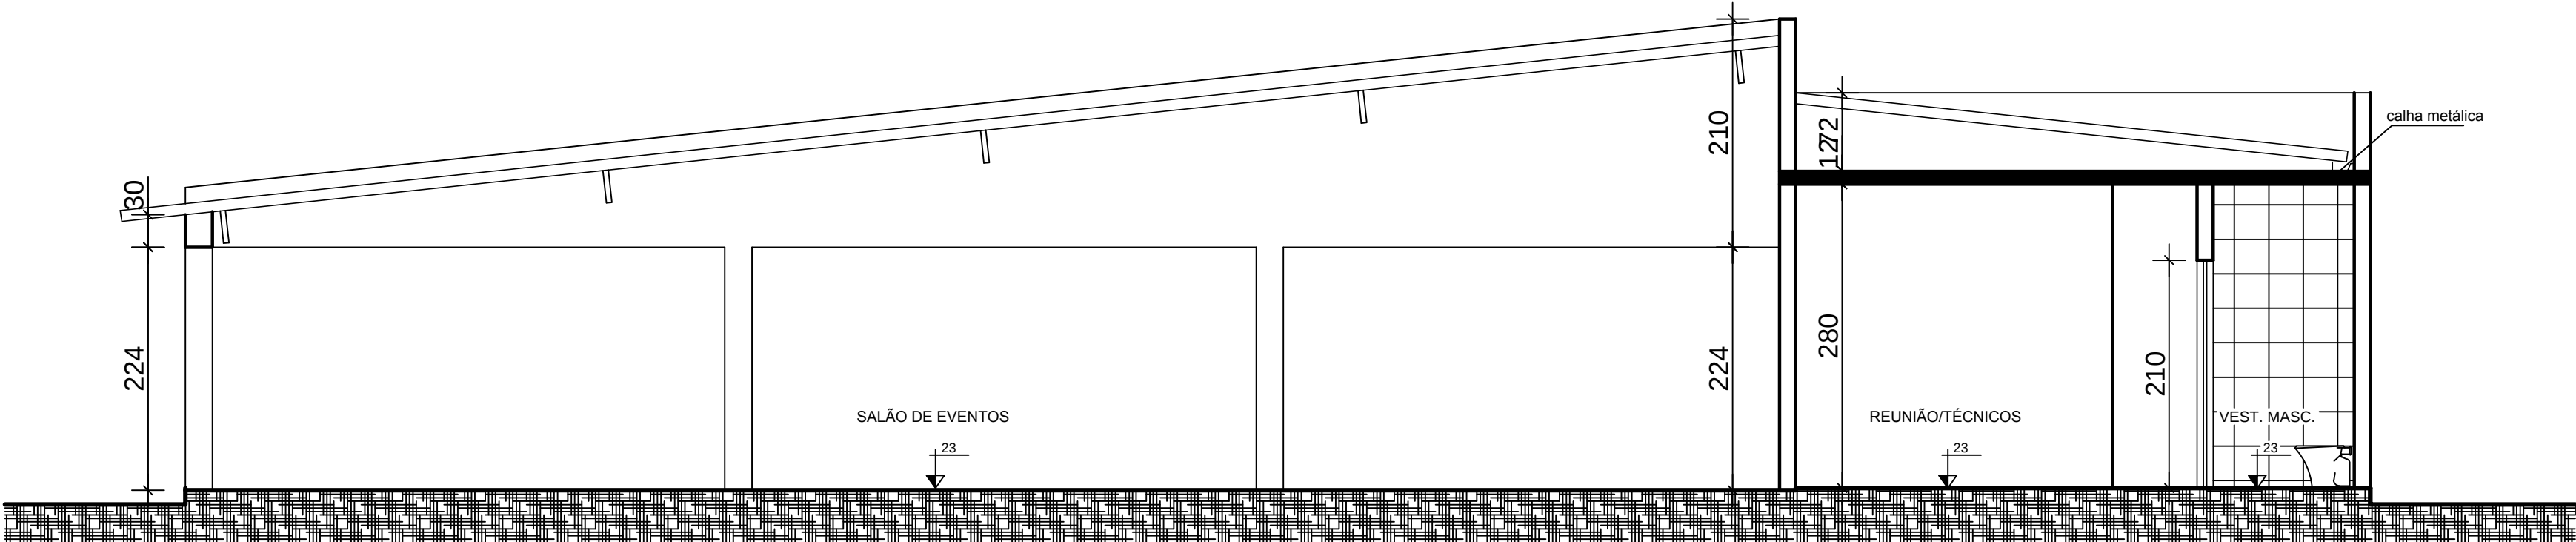


CORTE BB - esc. 1:50

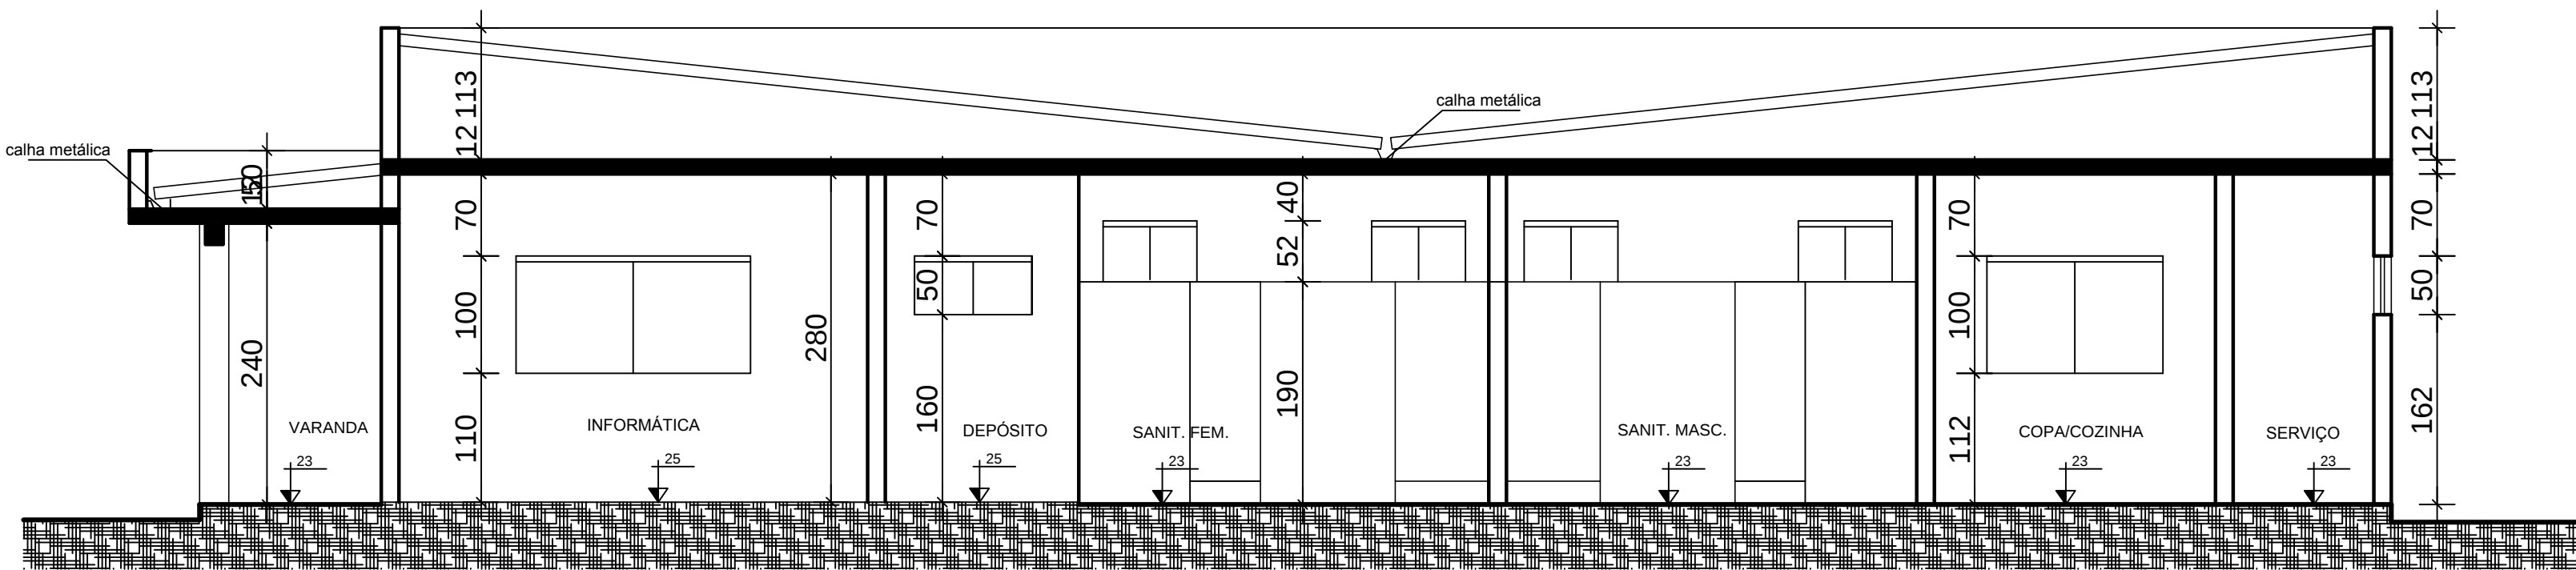

CORTE AA - esc. 1:50

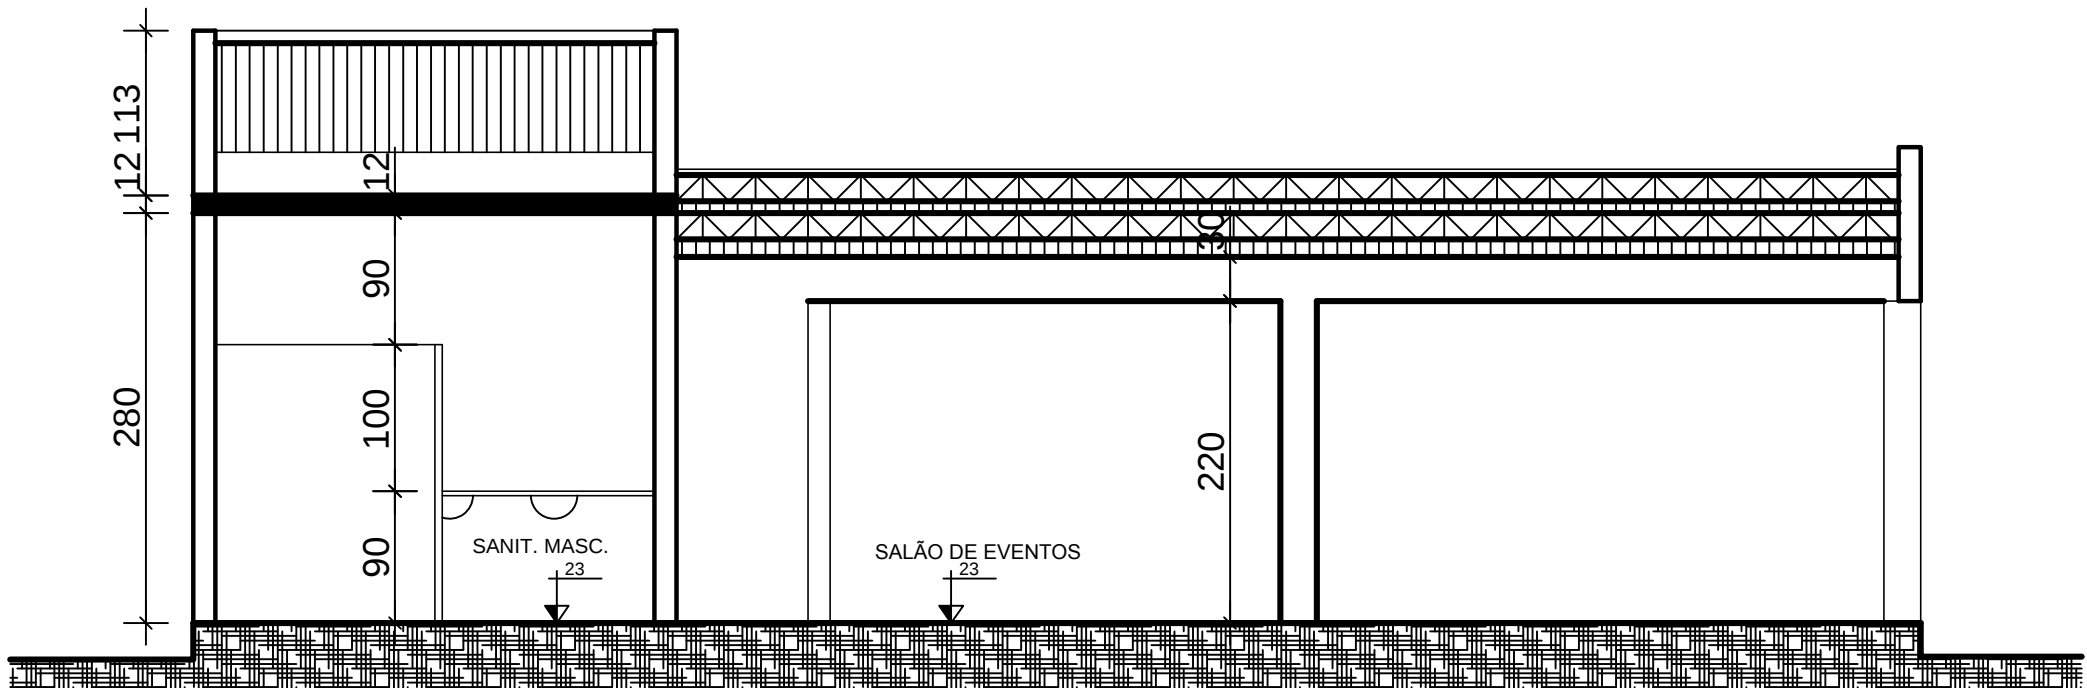

CORTE CC - esc. 1:50

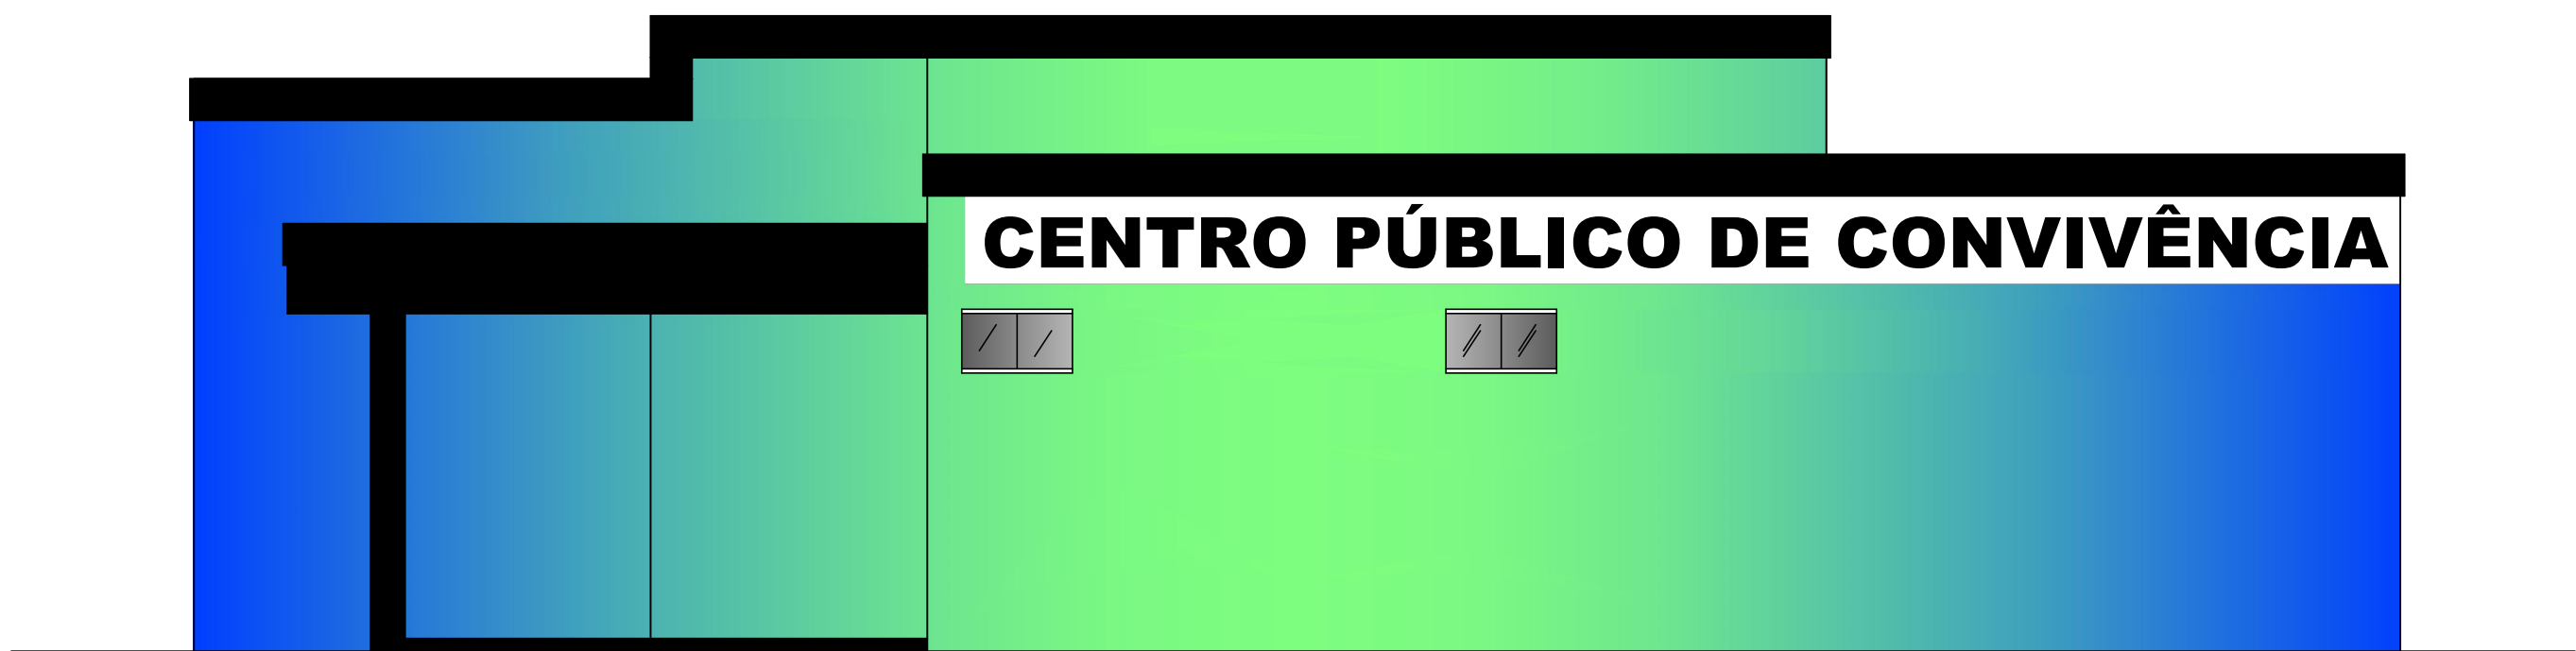

FACHADA FRONTAL - esc. 1:50

