

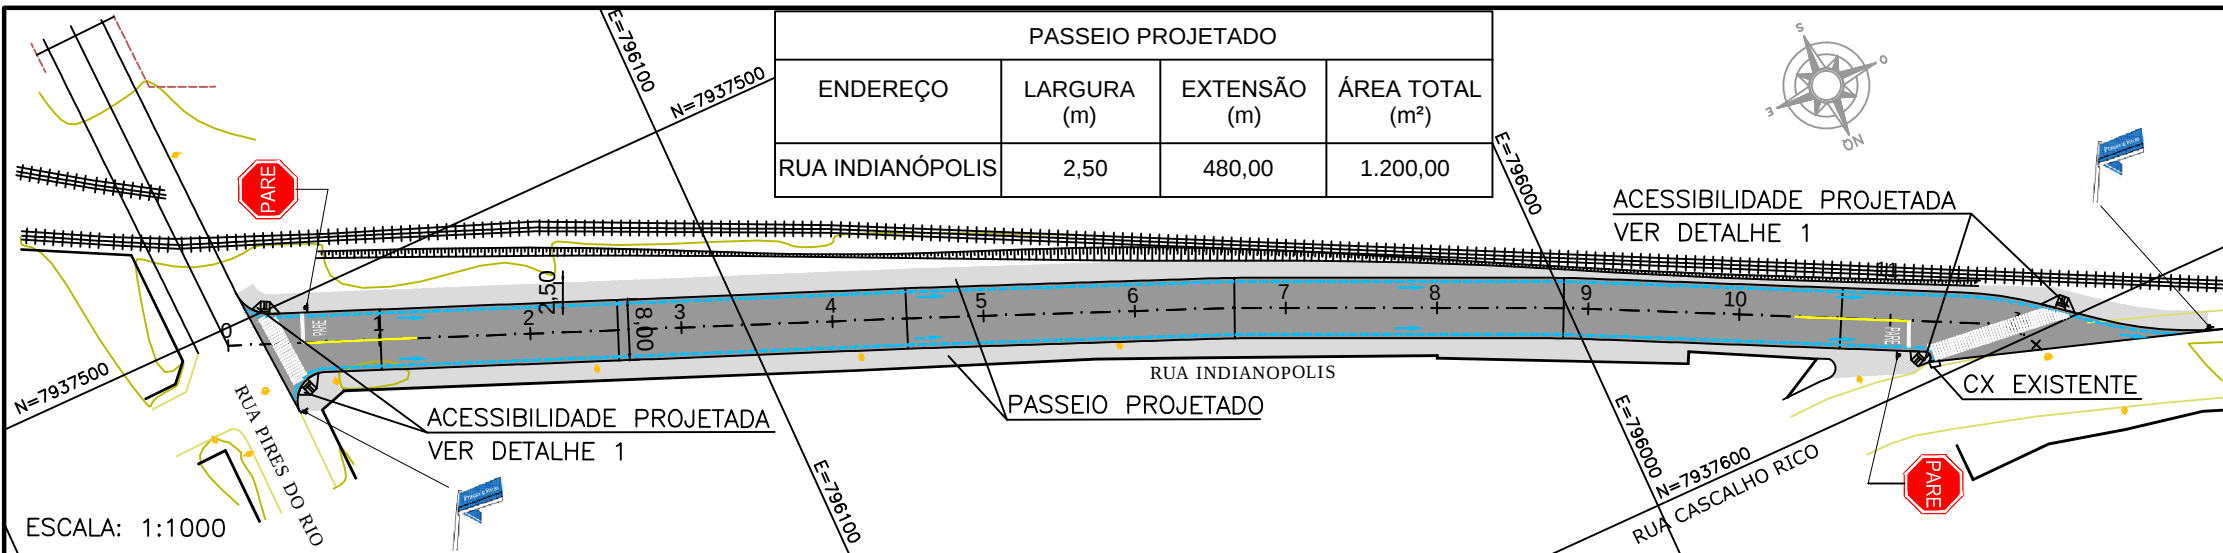


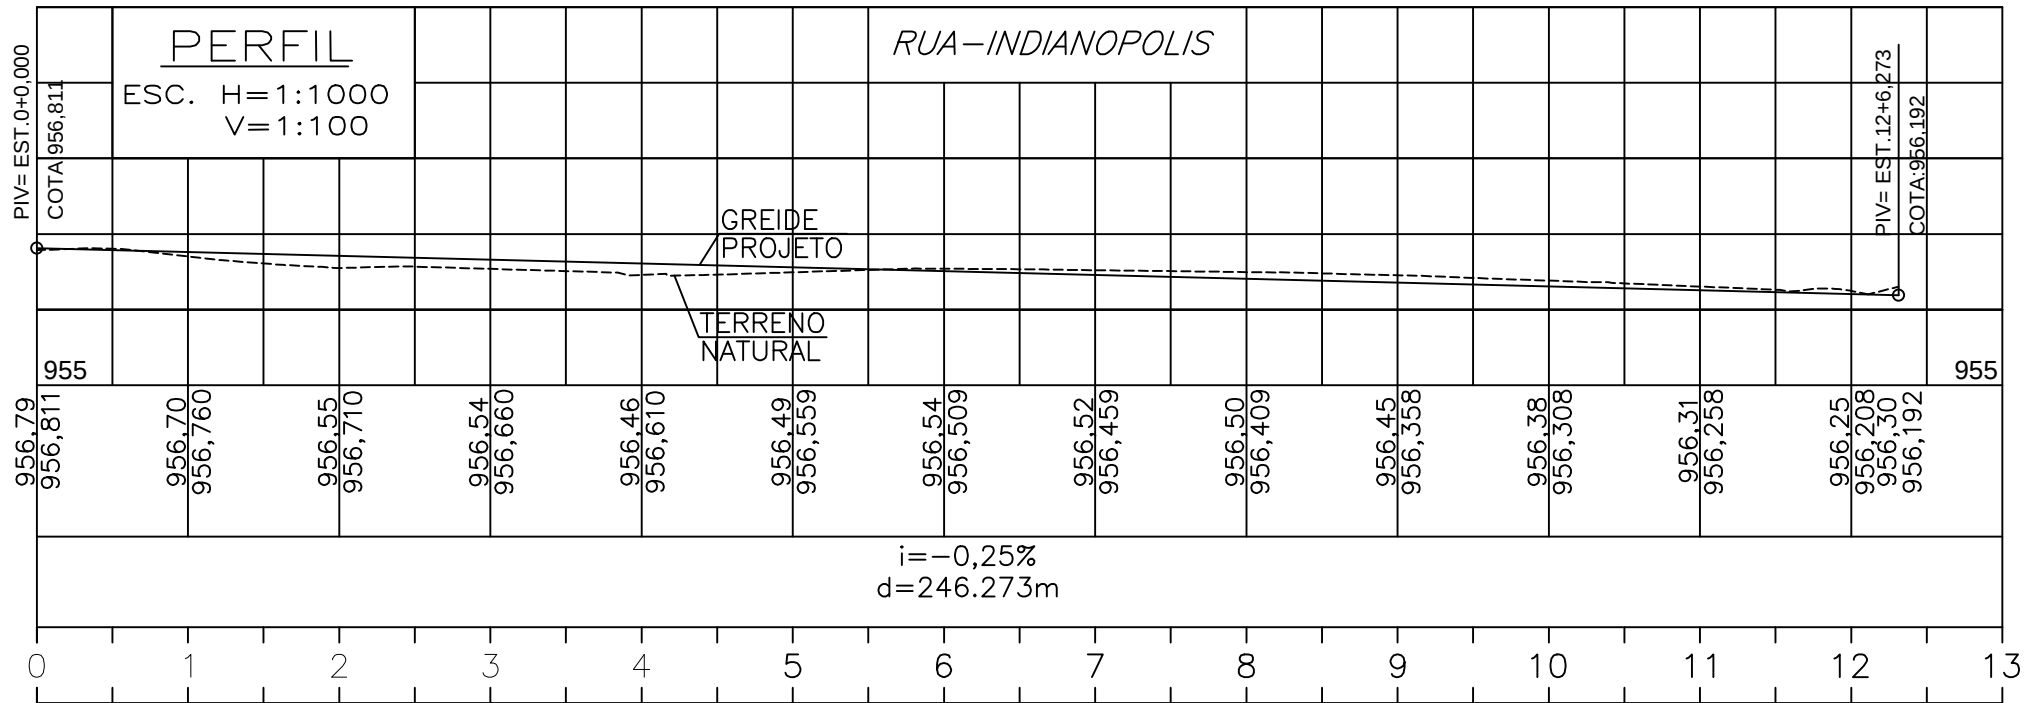


LEGENDA DRENAGEM:

- SENTIDO DE ESCOAMENTO
SARJETA TRIANGULAR


SEÇÃO TIPO DE SARJETA
S/ ESCALA

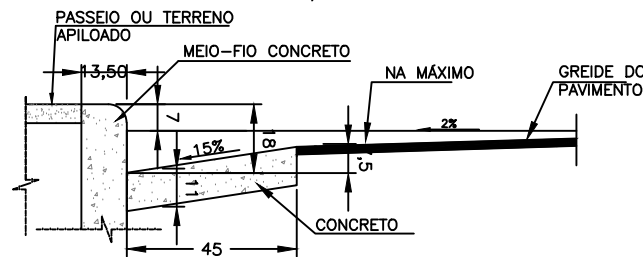

SEÇÃO TIPO DA PLATAFORMA
S/ ESCALA

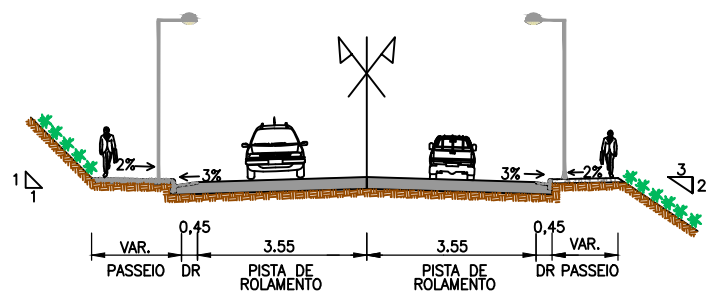


DETALHE DA ESTRUTURA DO PAVIMENTO

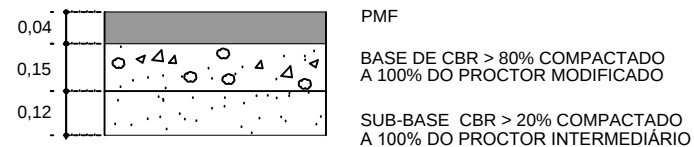

ENDEREÇO	LARGURA (m)	EXTENSÃO (m)	ÁREA TOTAL (m²)
RUA INDIANOPOLIS	7,10	240,00	1704,00

DETALHE 1


RAMPA PARA DEFICIENTE - PROJETADO
DIMENSÕES DE RAMPA DE PASSEIO (unidade m)

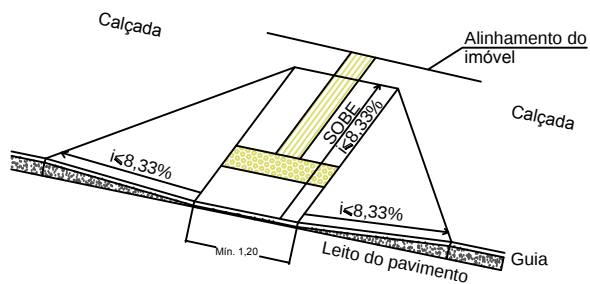

QUADRO DE PLACAS

Placa	Tamanho	Quant.
 R-1	L=0,35	02
 IDENTIFICAÇÃO DE RUAS	—	02

DETALHE 3

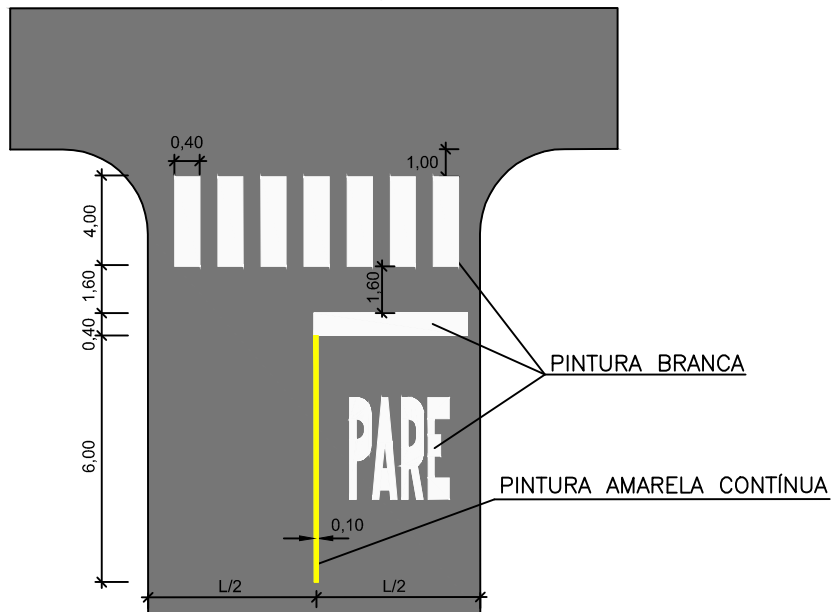

ELABORAÇÃO:



PREFEITURA MUNICIPAL
DE ARAGUARI

InfraGeo
Consultoria & Projetos

APROVAÇÃO

TÍTULO

IMPLANTAÇÃO DE PAVIMENTO

RESPONSÁVEL TÉCNICO

TIAGO TEIXEIRA DA SILVA - CREA: 176.778/D - ART: 14201800000004387693

PROPRIETÁRIOS

PREFEITURA MUNICIPAL DE ARAGUARI - CNPJ: 16.829.640/0001-49

DETALHE

RUA INDIANOPOLIS

INFOR. COMPLEMENTARES

GEOMETRICO, PAVIMENTAÇÃO E SINALIZAÇÃO

FOLHA

ÚNICA

FOLHA

01/02

DATA

MARÇO/2018

N. DO DESENHO

IFG-IND-IM-SP-DS-001-R00

ESCALA

INDICADA