


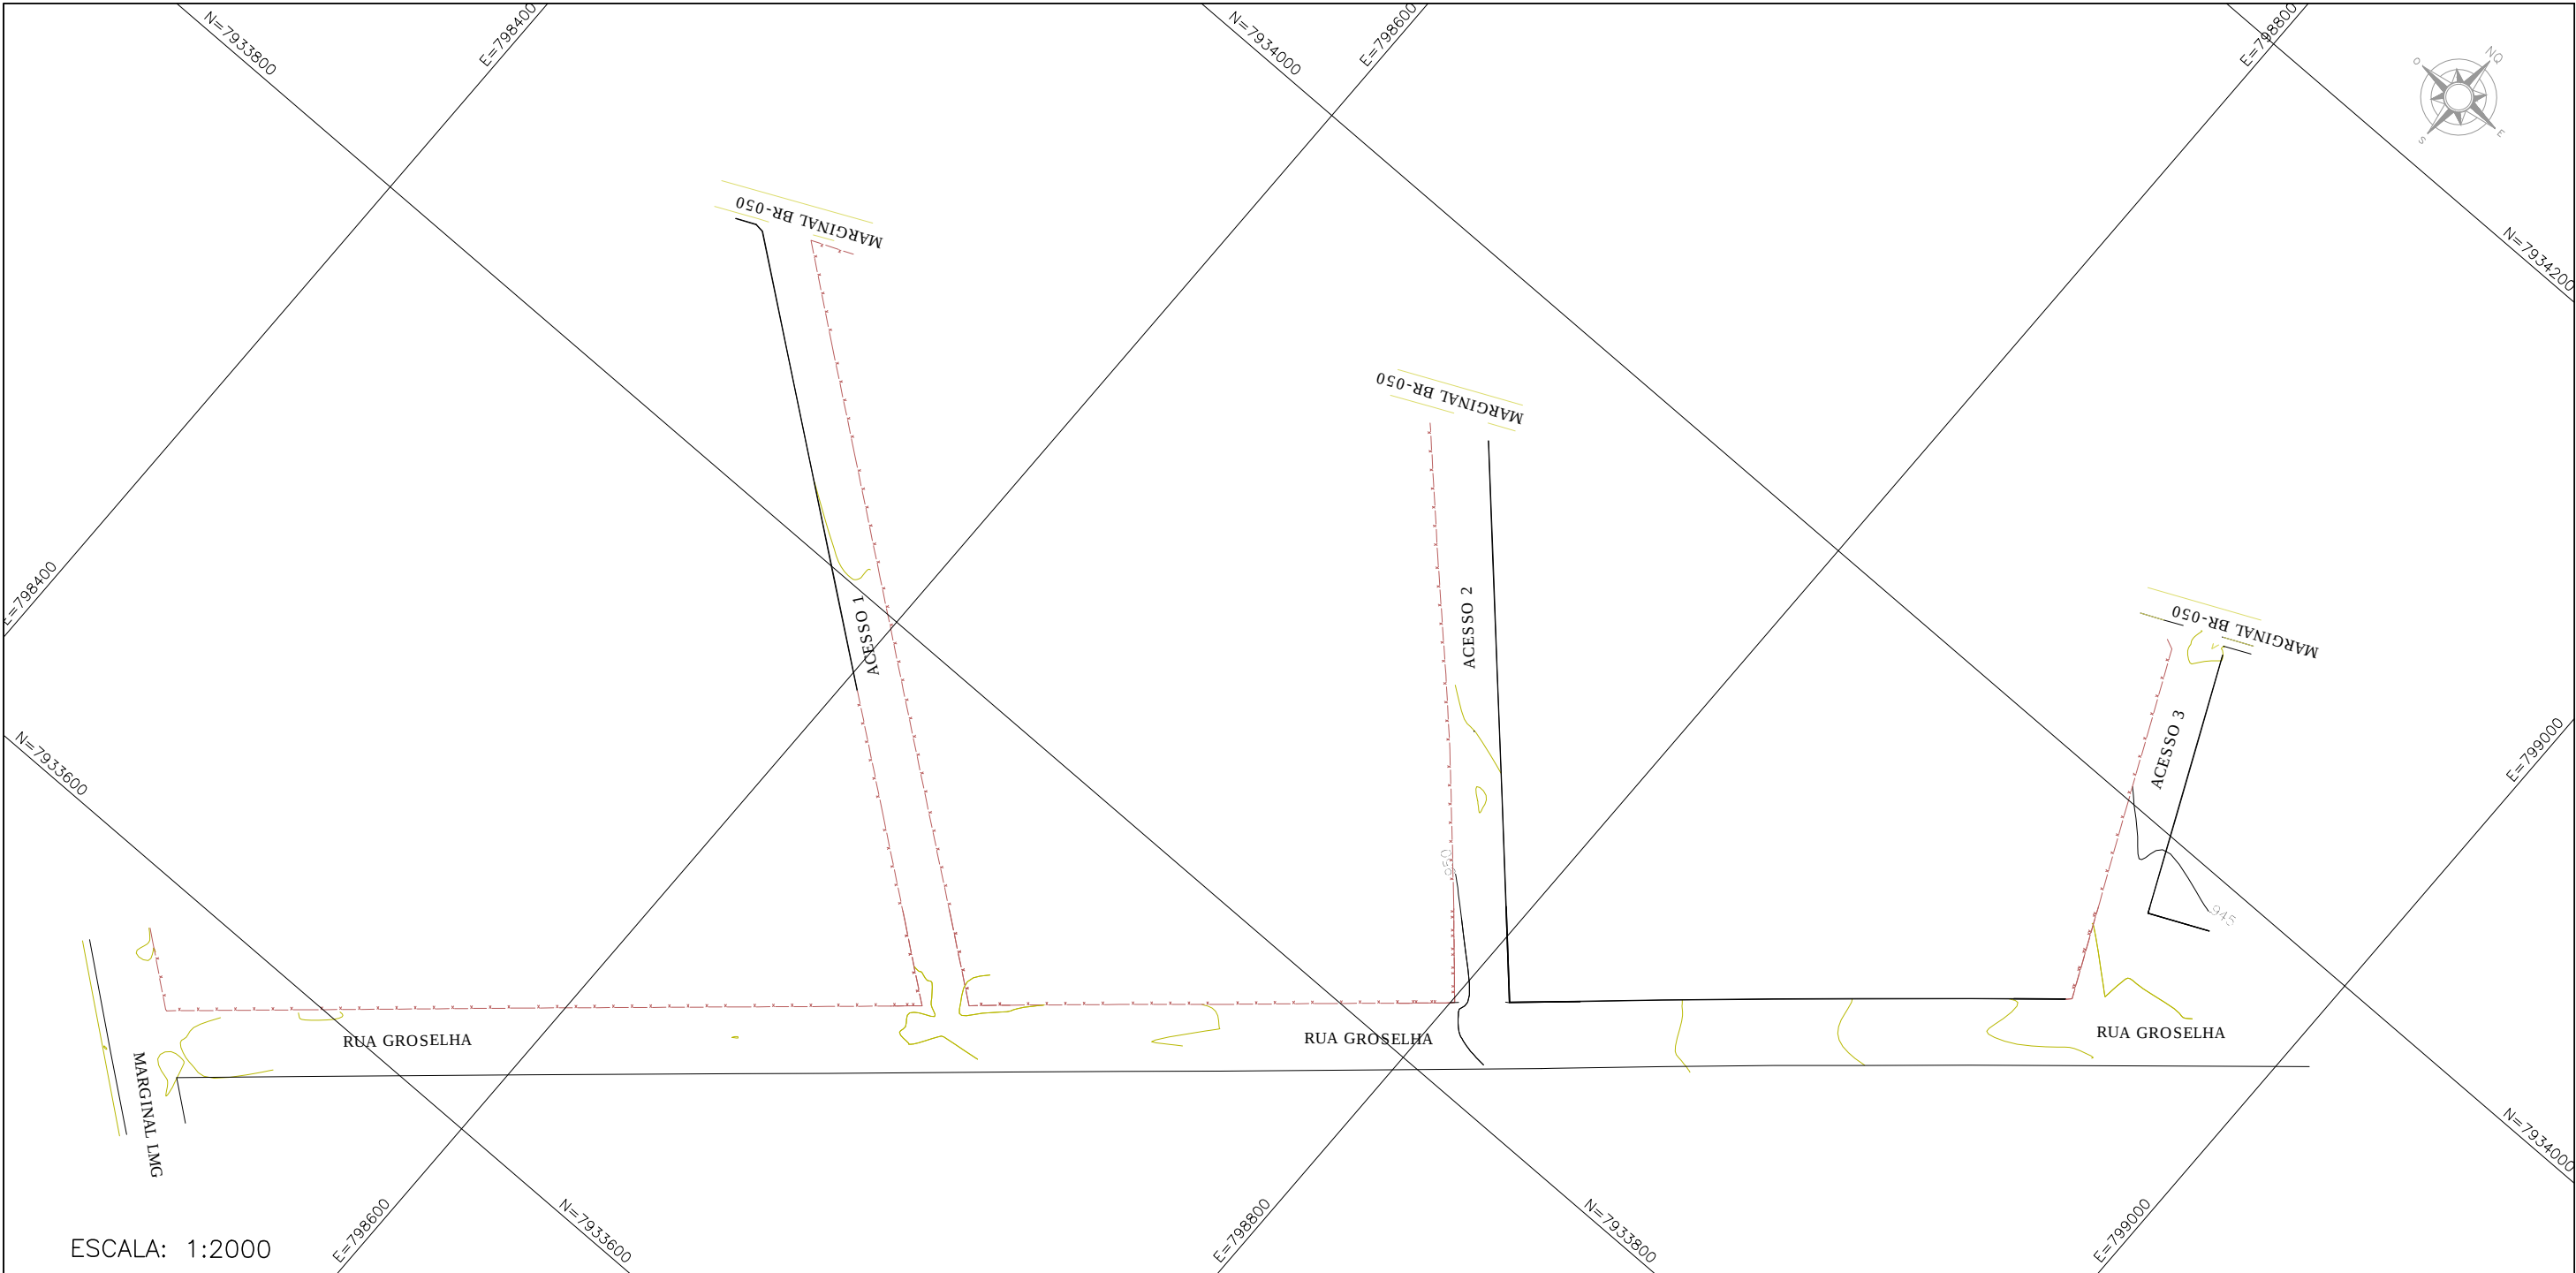

ESCALA: 1:2000

NOTAS:

TUDO O LEVANTAMENTO ESTÁ GEORREFERENCIADO NO PLANO DE PROJEÇÃO UTM – DATUM SIRGAS200 FUSO 23

LEGENDA

- FAIXA AJARDINADA
- PV ESGOTO
- CAIXA
- POSTE FIAÇÃO AÉREA
- CURVA DE NÍVEL
- MURO EXISTENTE
- PV ÁGUA/ESGOTO
- MEIO FIO

ELABORAÇÃO:



PREFEITURA MUNICIPAL
DE ARAGUARI

InfraGeo
Consultoria & Projetos

APROVAÇÃO

TÍTULO			REVITALIZAÇÃO DE PAVIMENTO	
RESPONSÁVEL TÉCNICO			FOLHA	
TIAGO TEIXEIRA DA SILVA - CREA: 176.778/D - ART: 14201800000004387693			ÚNICA	
PROPRIETÁRIOS			FOLHA	
PREFEITURA MUNICIPAL DE ARAGUARI - CNPJ: 16.829.640/0001-49			01/01	
DETALHE			DATA	
1—BAIRRO DISTRITO INDUSTRIAL — RUA GROSELHA E ACESSOS			MARÇO/2018	
INFOR. COMPLEMENTARES			N. DO DESENHO	
LEVANTAMENTO PLANIALTIMÉTRICO			IFG-GRO-RV-TP-DS-001-R00	
			ESCALA	
			INDICADA	