

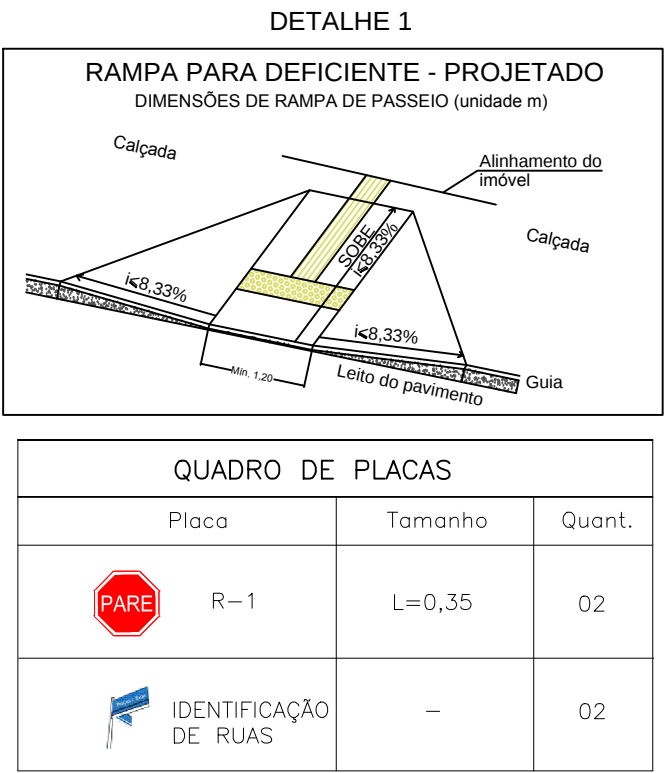
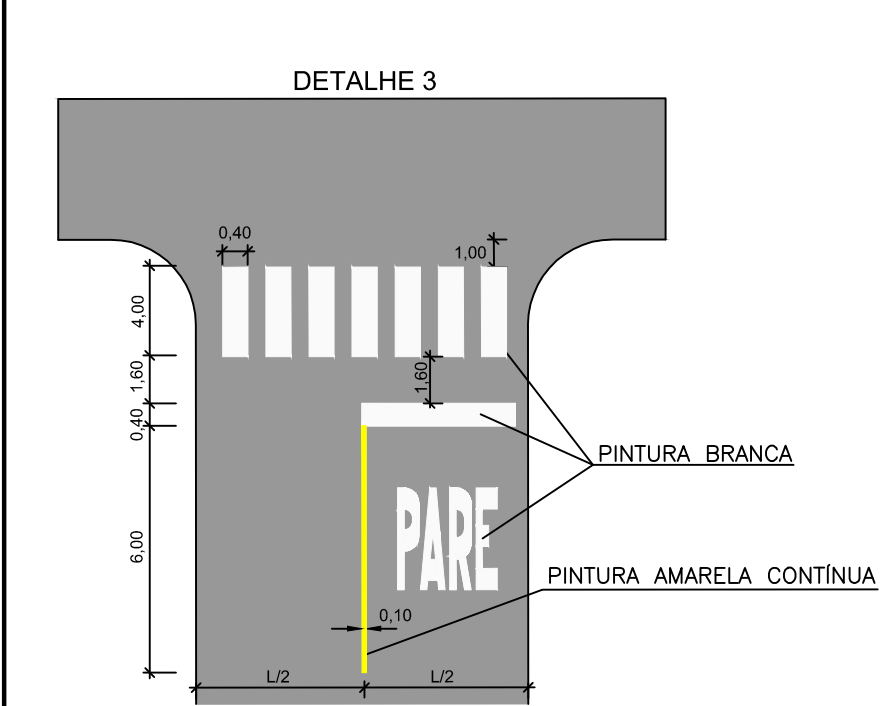
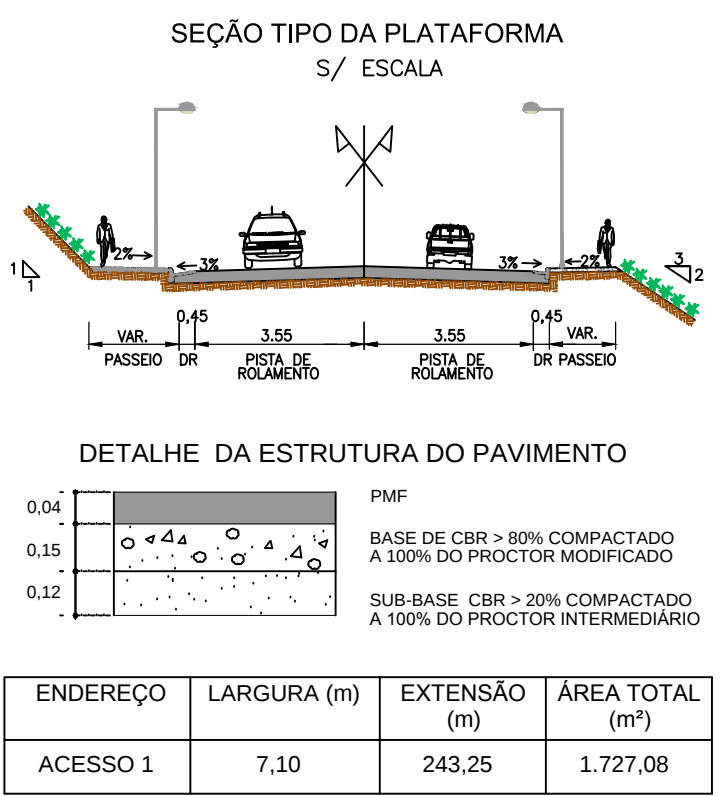
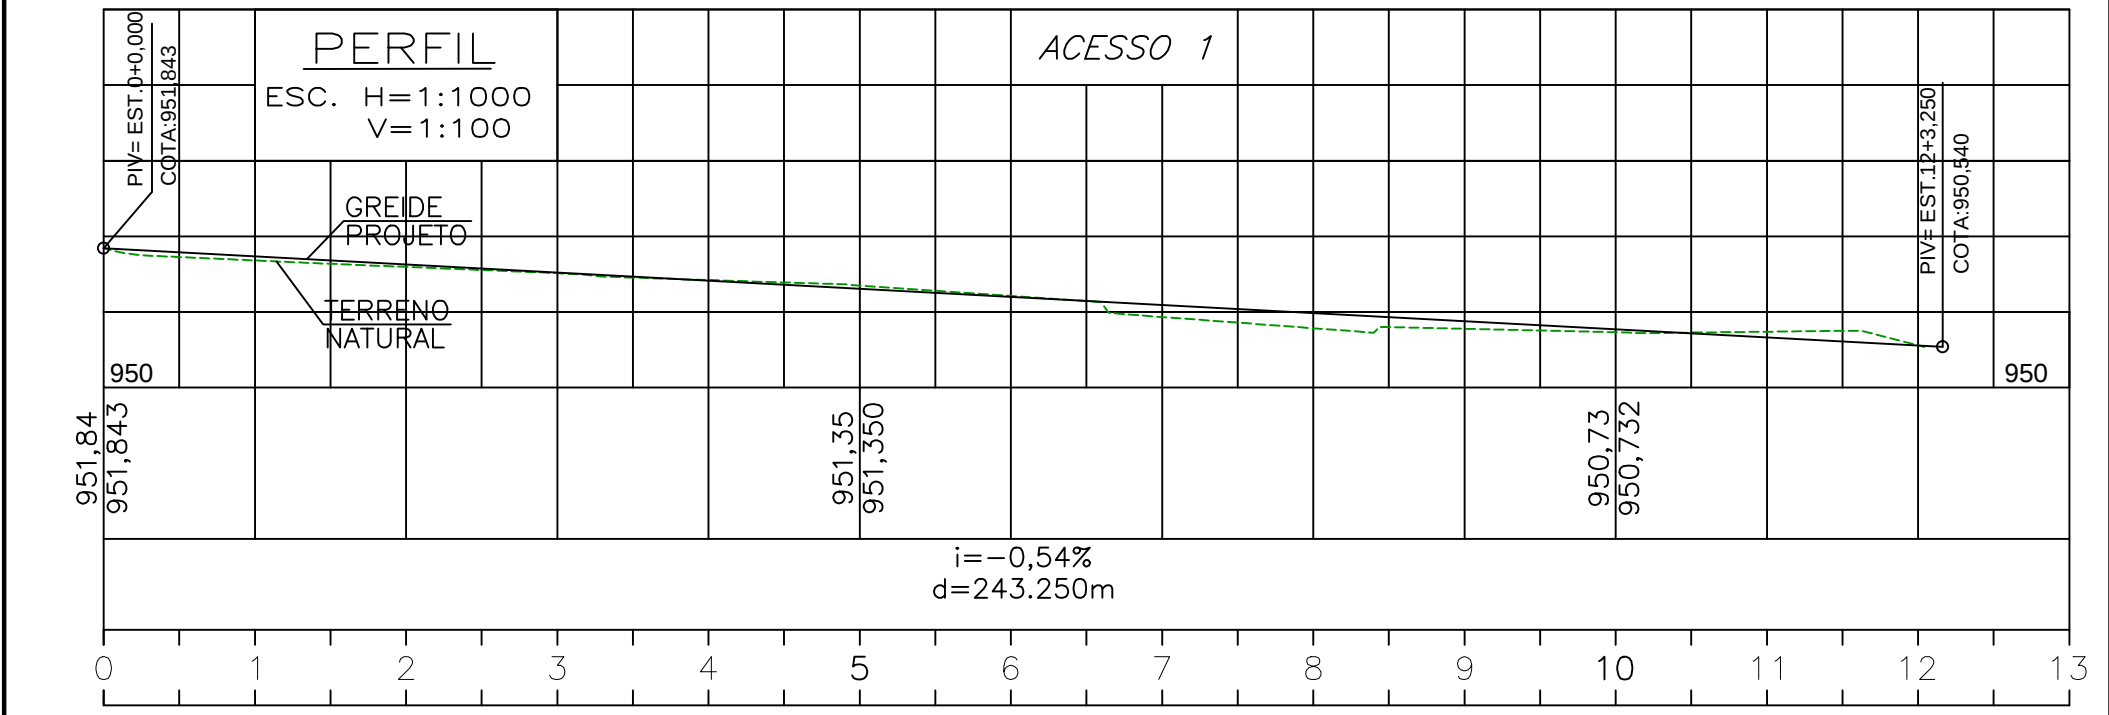


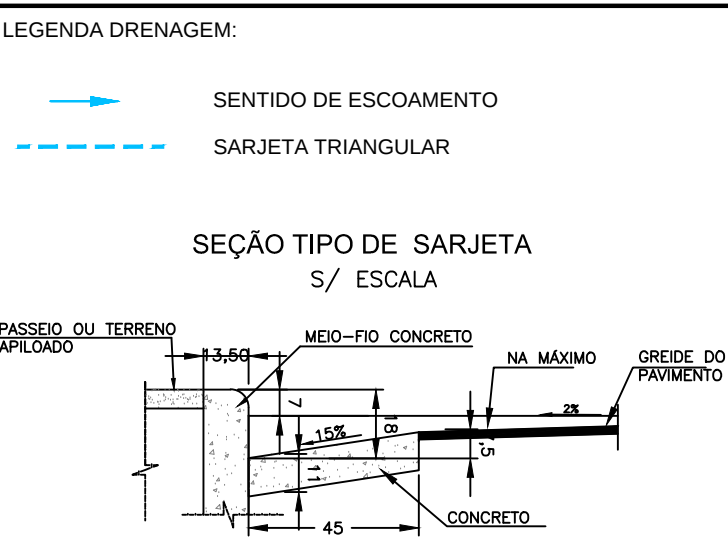

ELABORAÇÃO:

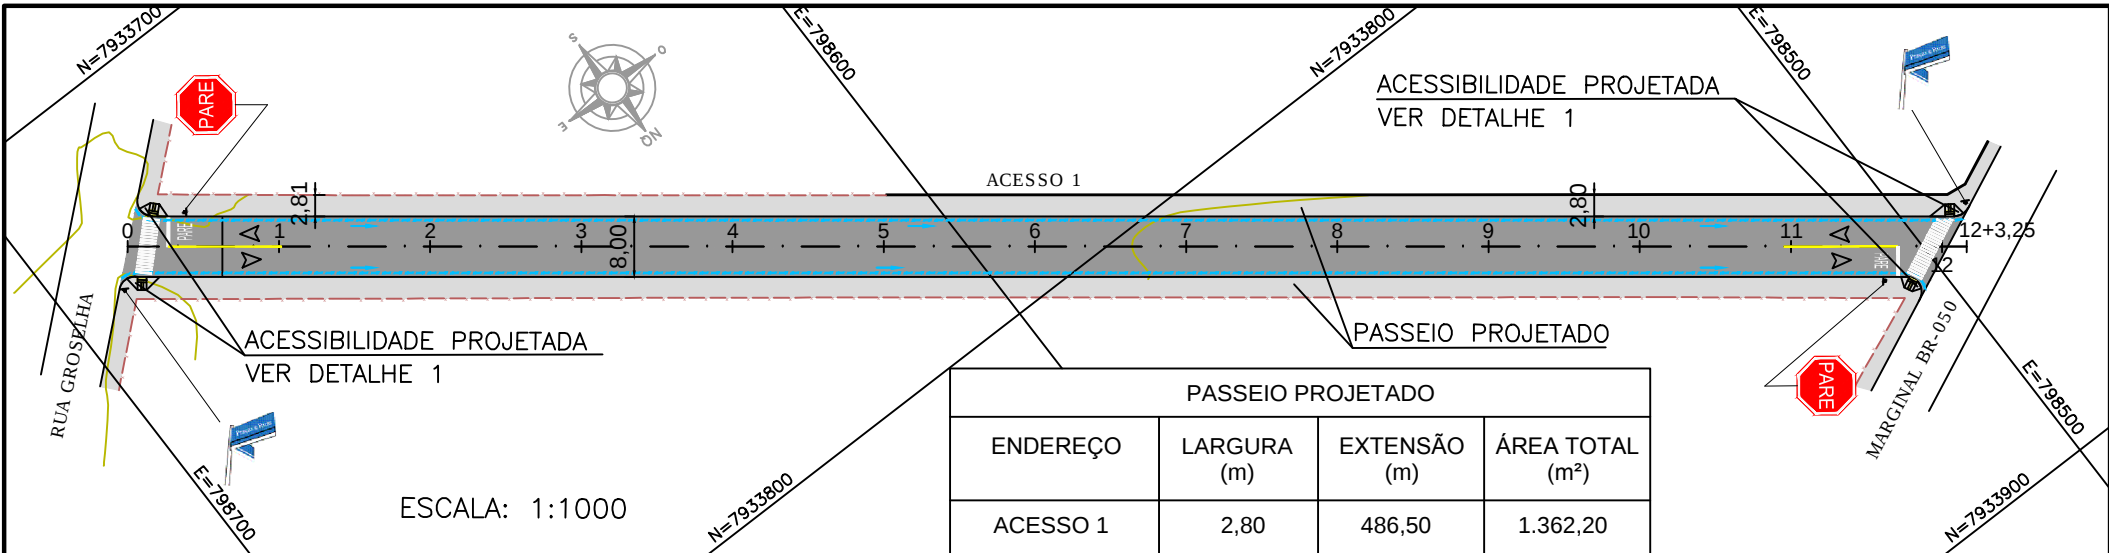

PREFEITURA MUNICIPAL DE ARAGUARI

**InfraGeo**

Consultoria & Projetos

APROVAÇÃO

TIPO DE OBRA

IMPLANTAÇÃO DE PAVIMENTO

RESPONSÁVEL TÉCNICO

TIAGO TEIXEIRA DA SILVA - CREA: 176.778/D - ART: 14201800000004387693

PROPRIETÁRIOS

PREFEITURA MUNICIPAL DE ARAGUARI - CNPJ: 16.829.640/0001-49

DETALHE

ACESSO 01 A MG-050

INFOR. COMPLEMENTARES

GEOMETRICO, PAVIMENTAÇÃO E SINALIZAÇÃO

FOLHA

ÚNICA

FOLHA

01/02

DATA

MARÇO/2018

N. DO DESENHO

IFG-AC1-IM-IF-DS-001-R00

ESCALA

INDICADA