
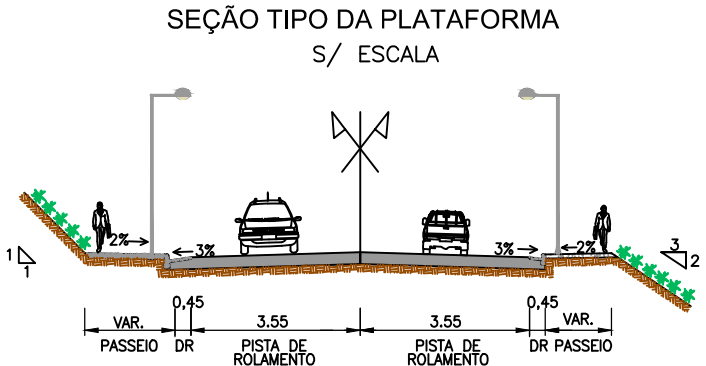
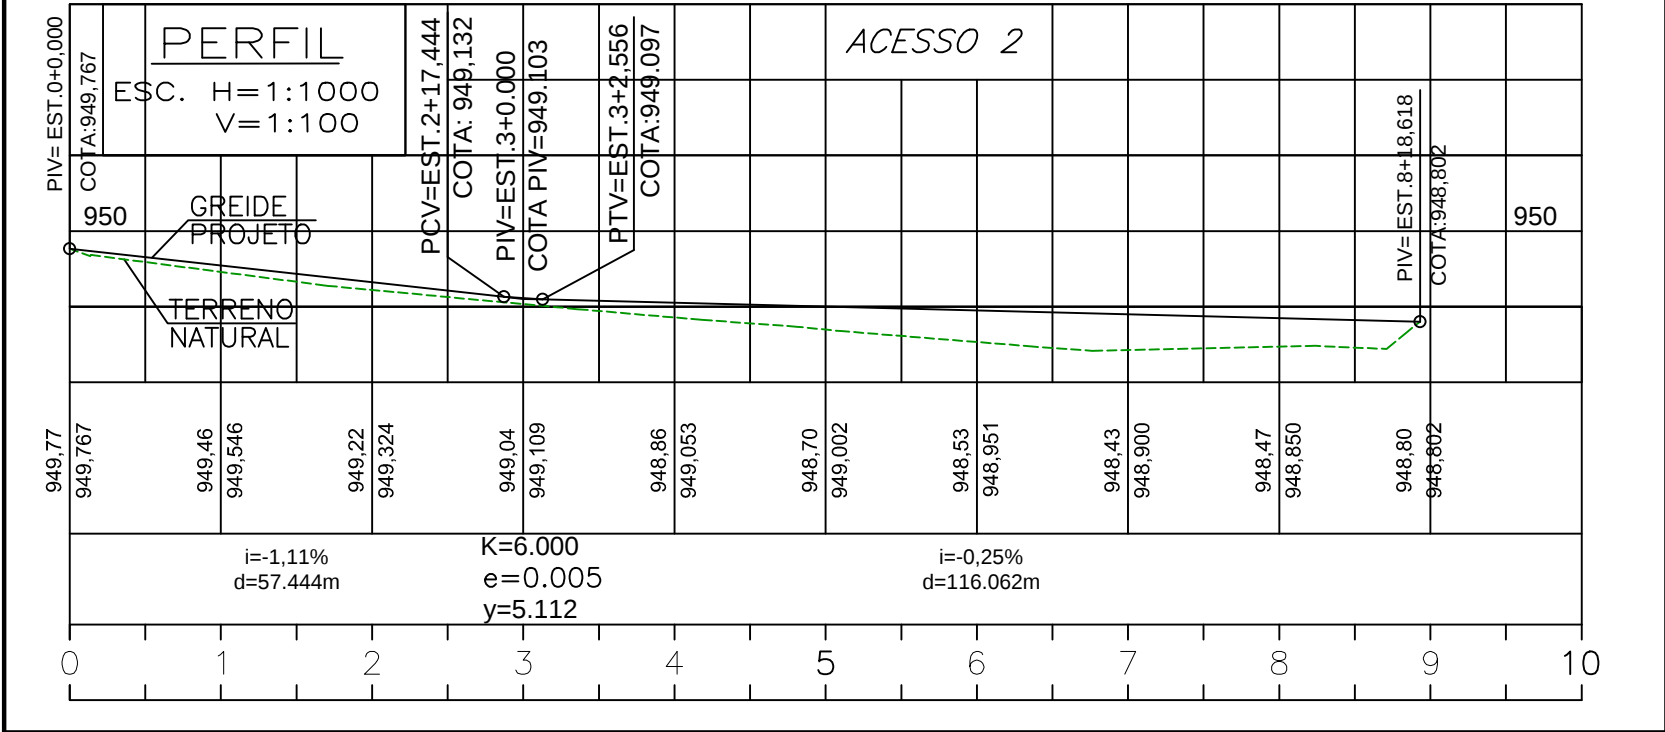
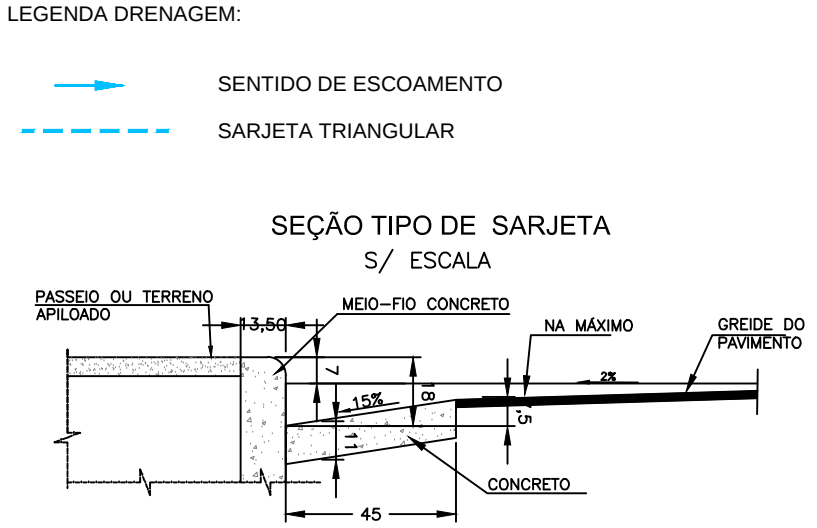
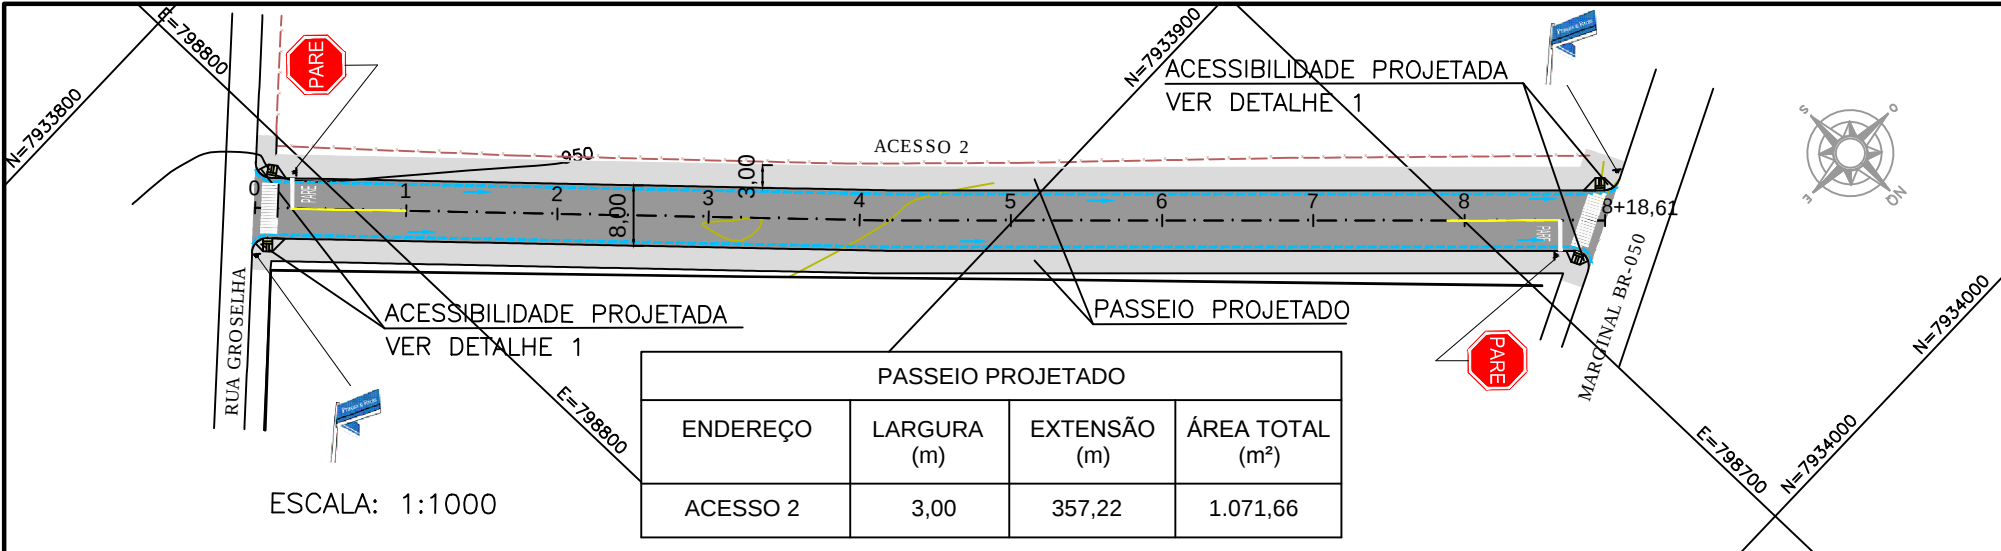
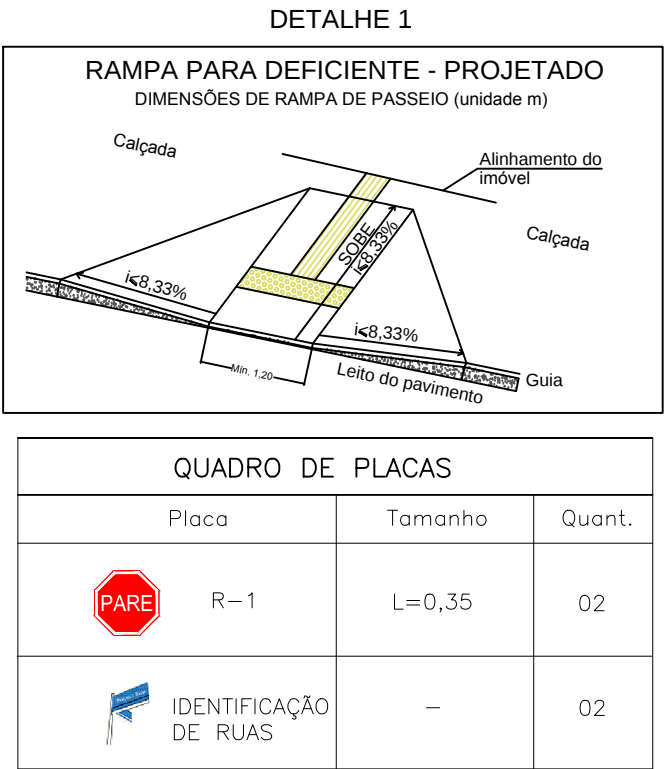


| ENDEREÇO | LARGURA (m) | EXTENSÃO (m) | ÁREA TOTAL (m²) |
|----------|-------------|--------------|-----------------|
| ACESSO 2 | 7,10        | 178,61       | 1.268,13        |

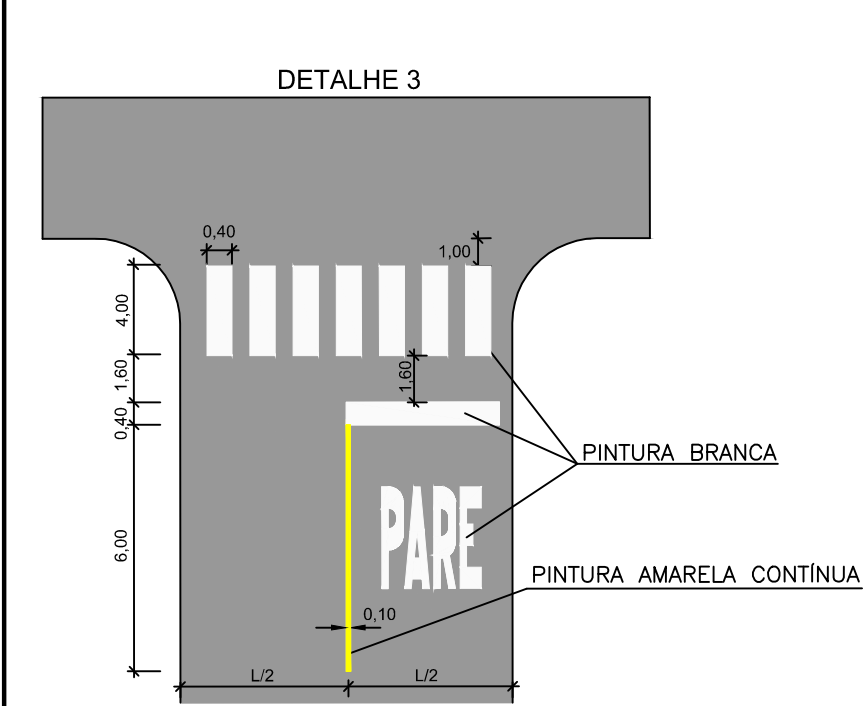

|                                                                                       |                                     |   |  |
|---------------------------------------------------------------------------------------|-------------------------------------|---|--|
| ELABORAÇÃO:                                                                           |                                     | APROVAÇÃO   |  |
|  | PREFEITURA MUNICIPAL<br>DE ARAGUARI | <br>InfraGeo<br>Consultoria & Projetos |  |
| TÍTULO                                                                                |                                     |   |  |
| IMPLANTAÇÃO DE PAVIMENTO                                                              |                                     |   |  |
| RESPONSÁVEL TÉCNICO                                                                   |                                     | FOLHA   |  |
| TIAGO TEIXEIRA DA SILVA - CREA: 176.778/D - ART: 14201800000004387693                 |                                     | ÚNICA   |  |
| PROPRIETÁRIOS                                                                         |                                     | FOLHA   |  |
| PREFEITURA MUNICIPAL DE ARAGUARI - CNPJ: 16.829.640/0001-49                           |                                     | 01/02   |  |
| DETALHE                                                                               |                                     | DATA   |  |
| ACESSO 02 A MG-050                                                                    |                                     | MARÇO/2018   |  |
| INFOR. COMPLEMENTARES                                                                 |                                     | N. DO DESENHO   |  |
| GEOMETRICO, PAVIMENTAÇÃO E SINALIZAÇÃO                                                |                                     | IFG-AC2-IM-IF-DS-001-R00   |  |
|                                                                                       |                                     | ESCALA   |  |
|                                                                                       |                                     | INDICADA   |  |