





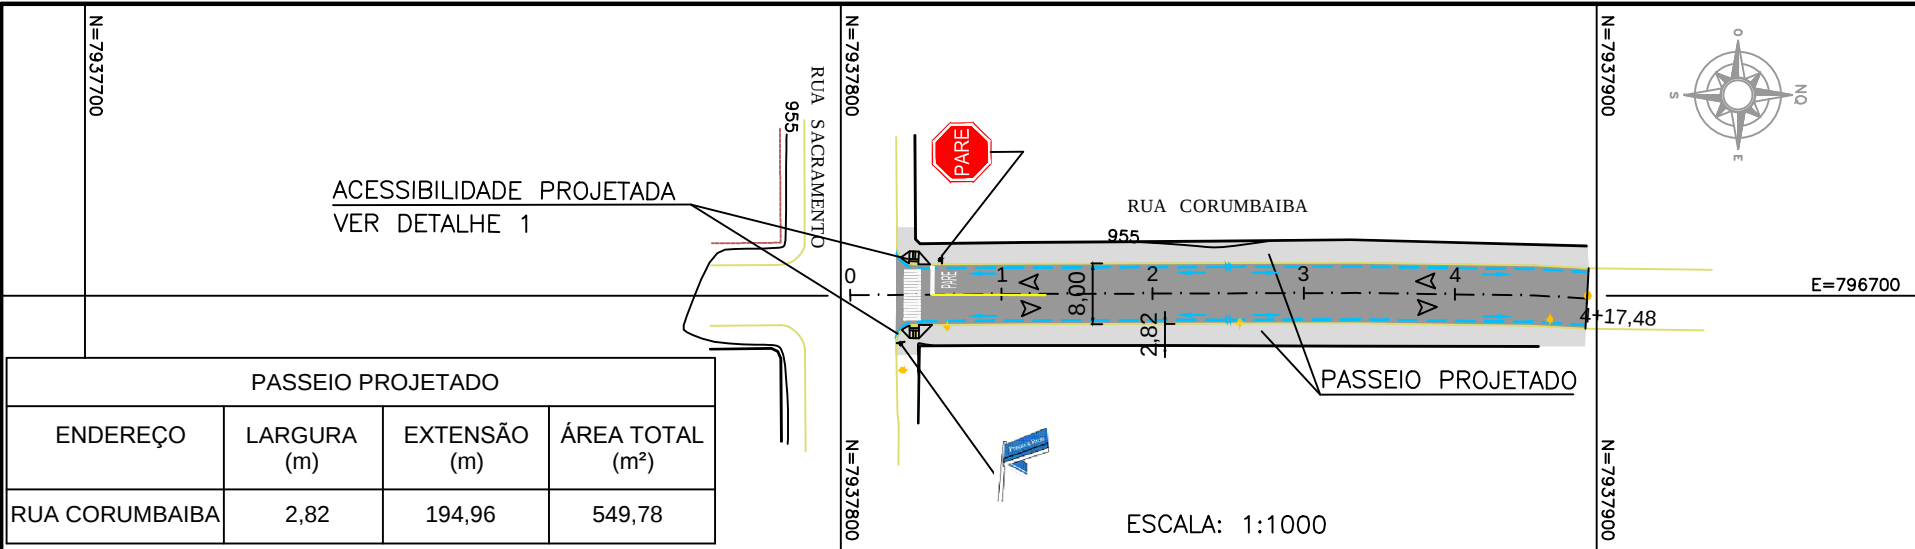


PASSEIO PROJETADO			
ENDEREÇO	LARGURA (m)	EXTENSÃO (m)	ÁREA TOTAL (m²)
RUA CORUMBAIBA	2,82	194,96	549,78

LEGENDA DRENAGEM:


→ SENTIDO DE ESCOAMENTO

- - - SARJETA TRIANGULAR

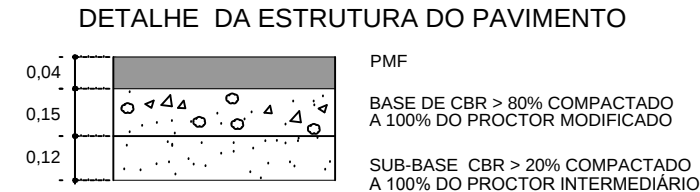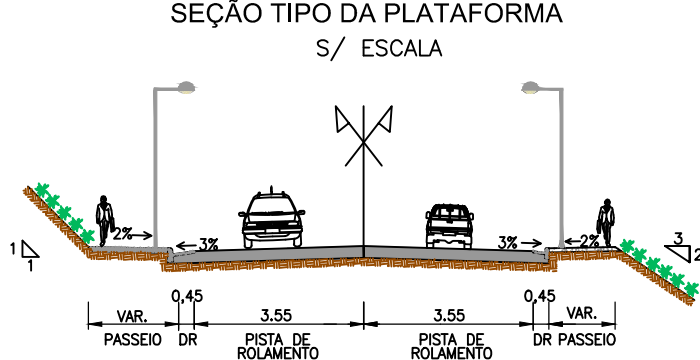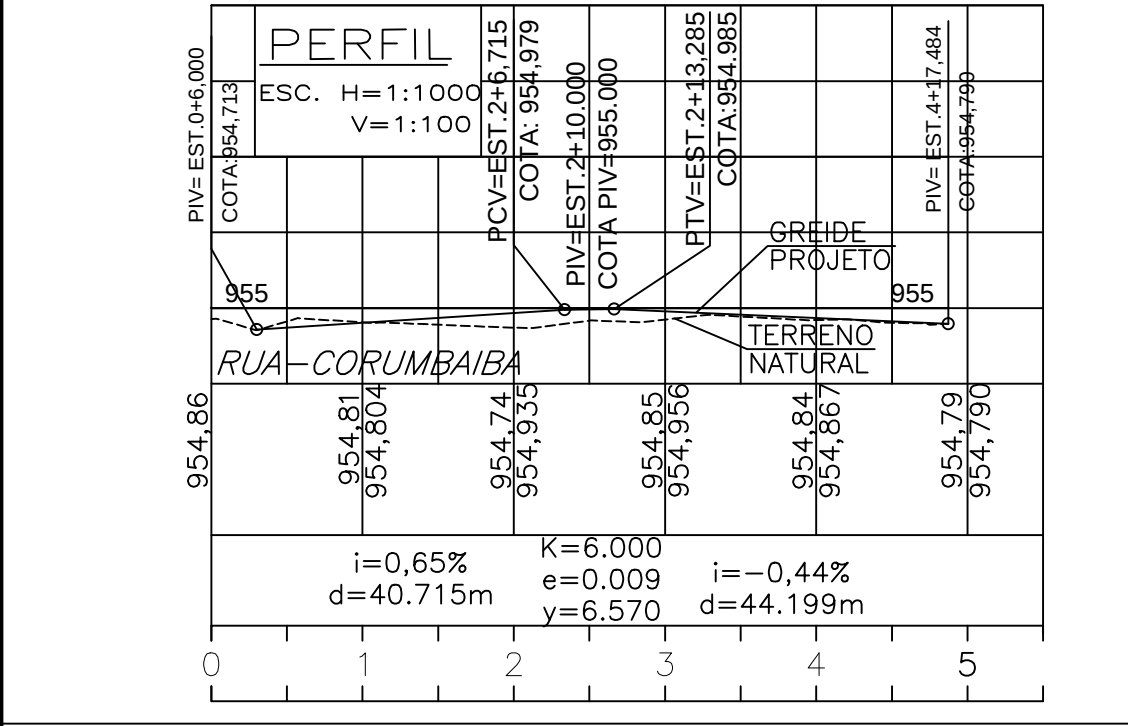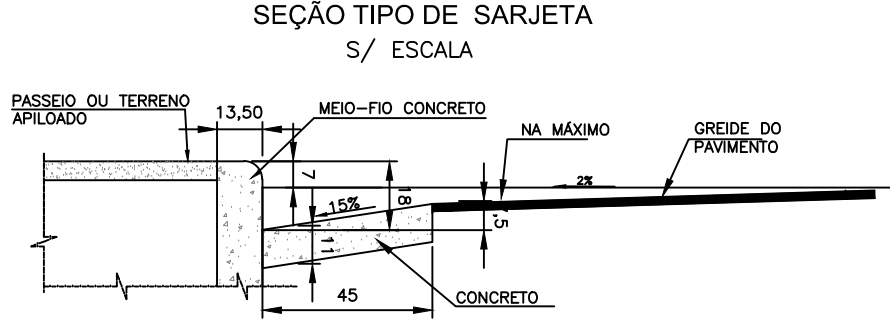


ENDEREÇO	LARGURA (m)	EXTENSÃO (m)	ÁREA TOTAL (m²)
RUA CORUMBAIBA	7,10	97,48	692,11

DETALHE 1

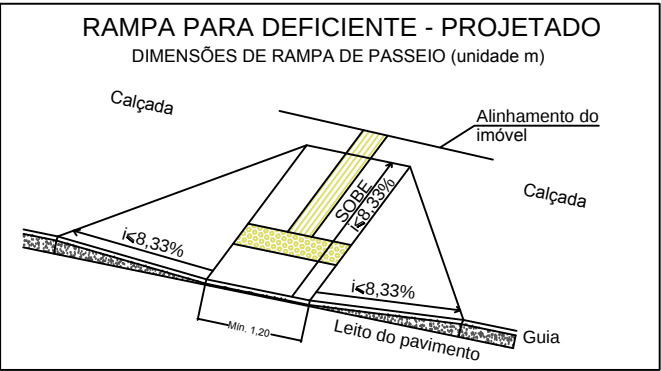

QUADRO DE PLACAS		
Placa	Tamanho	Quant.
R-1	L=0,35	01
	-	01

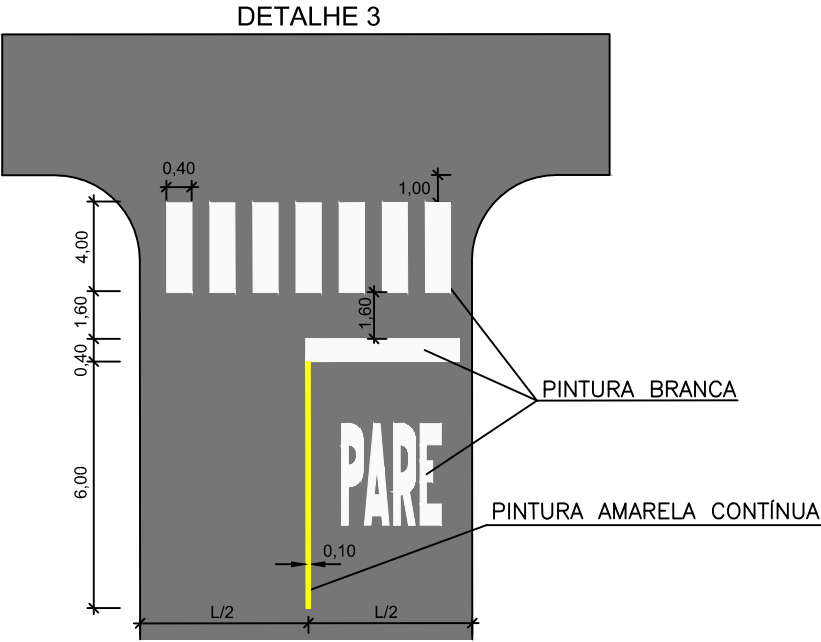

ELABORAÇÃO:		APROVAÇÃO	
	PREFEITURA MUNICIPAL DE ARAGUARI	 InfraGeo Consultoria & Projetos	
TÍTULO			
IMPLANTAÇÃO DE PAVIMENTO			
RESPONSÁVEL TÉCNICO		FOLHA	
TIAGO TEIXEIRA DA SILVA - CREA: 176.778/D - ART: 14201800000004387693		ÚNICA	
PROPRIETÁRIOS		FOLHA	
PREFEITURA MUNICIPAL DE ARAGUARI - CNPJ: 16.829.640/0001-49		01/02	
DETALHE		DATA	
RUA CORUMBAIBA		MARÇO/2018	
INFOR. COMPLEMENTARES		N. DO DESENHO	
GEOMETRICO, PAVIMENTAÇÃO E SINALIZAÇÃO		IFG-COR-IM-SP-DS-001-R00	
		ESCALA	
		INDICADA	