



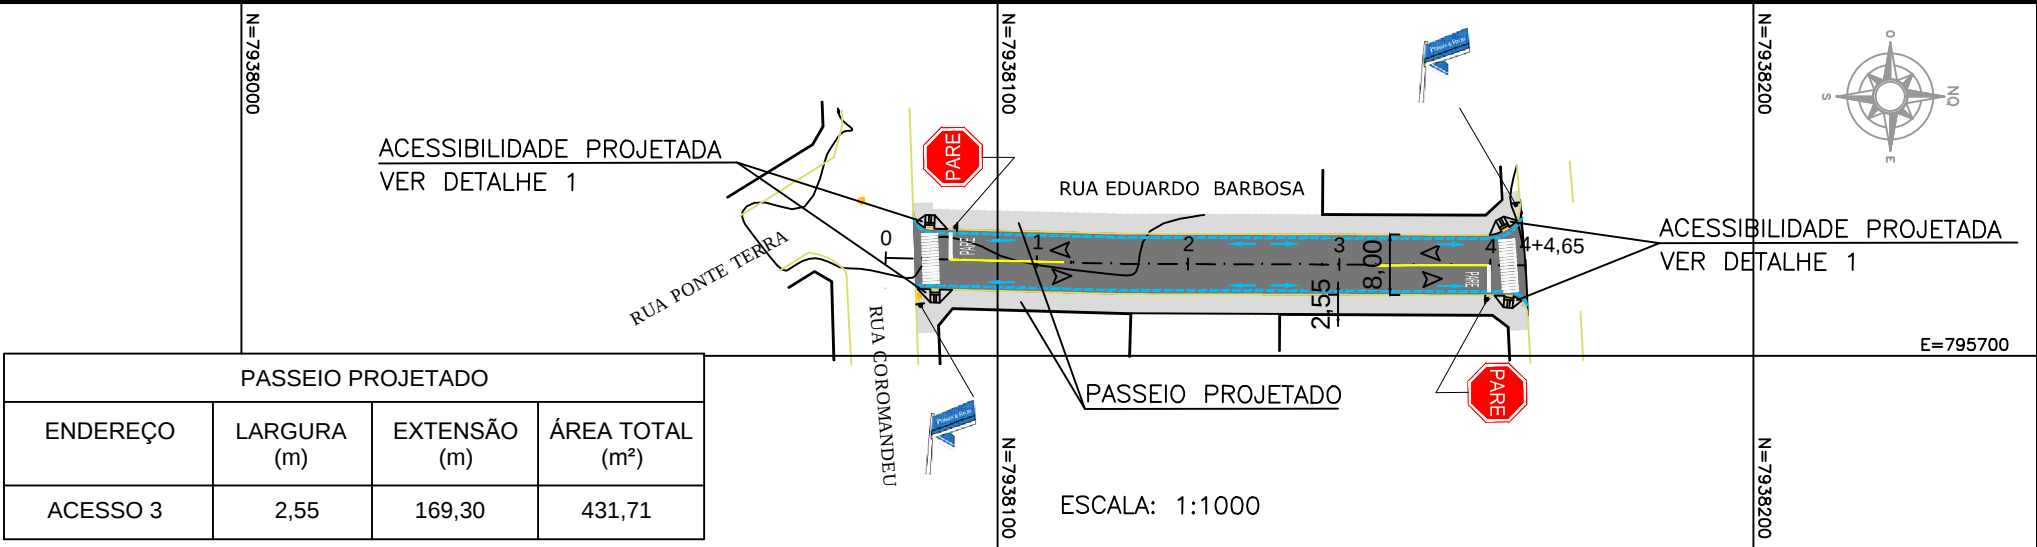


PASSEIO PROJETO			
ENDEREÇO	LARGURA (m)	EXTENSÃO (m)	ÁREA TOTAL (m²)
ACESSO 3	2,55	169,30	431,71


LEGENDA DRENAGEM:

- SENTIDO DE ESCOAMENTO
- SARJETA TRIANGULAR


SEÇÃO TIPO DE SARJETA
S/ ESCALA

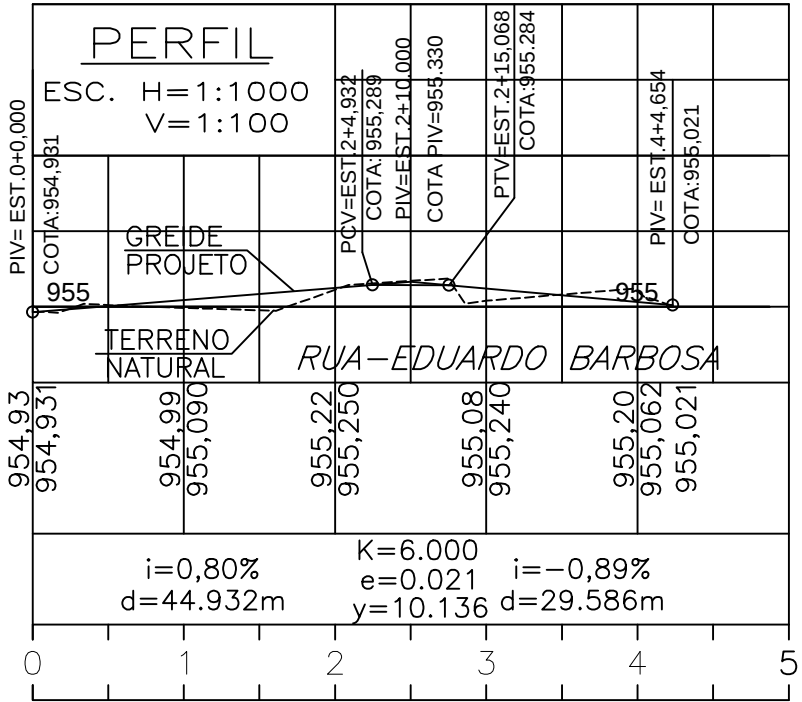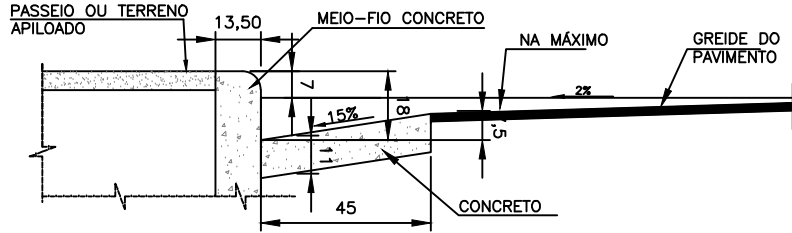

S/ ESCALA

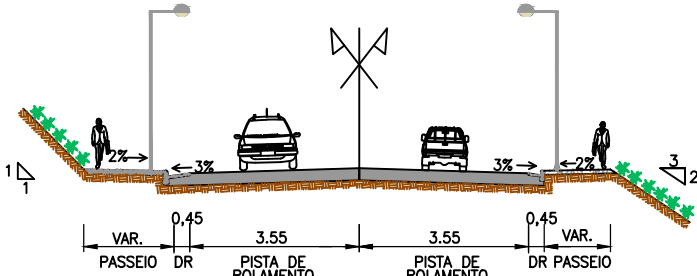

DETALHE DA ESTRUTURA DO PAVIMENTO

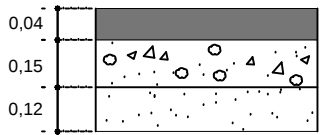

BASE DE CBR > 80% COMPACTADO
A 100% DO PROCTOR MODIFICADO


SUB-BASE CBR > 20% COMPACTADO
A 100% DO PROCTOR INTERMEDIÁRIO

ENDEREÇO	LARGURA (m)	EXTENSÃO (m)	ÁREA TOTAL (m²)
RUA EDUARDO BARBOSA	7,10	84,65	601,02

DETALHE 1

RAMPA PARA DEFICIENTE - PROJETO


DIMENSÕES DE RAMPA DE PASSEIO (unidade m)

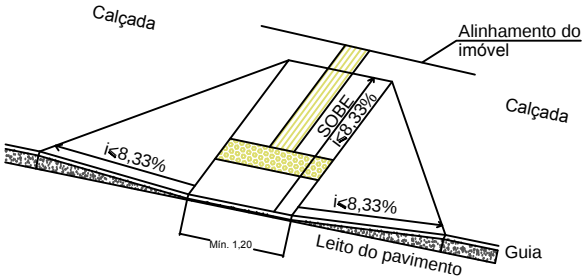

QUADRO DE PLACAS

Placa	Tamanho	Quant.
 R-1	L=0,35	02
 IDENTIFICAÇÃO DE RUAS	-	02

DETALHE 3

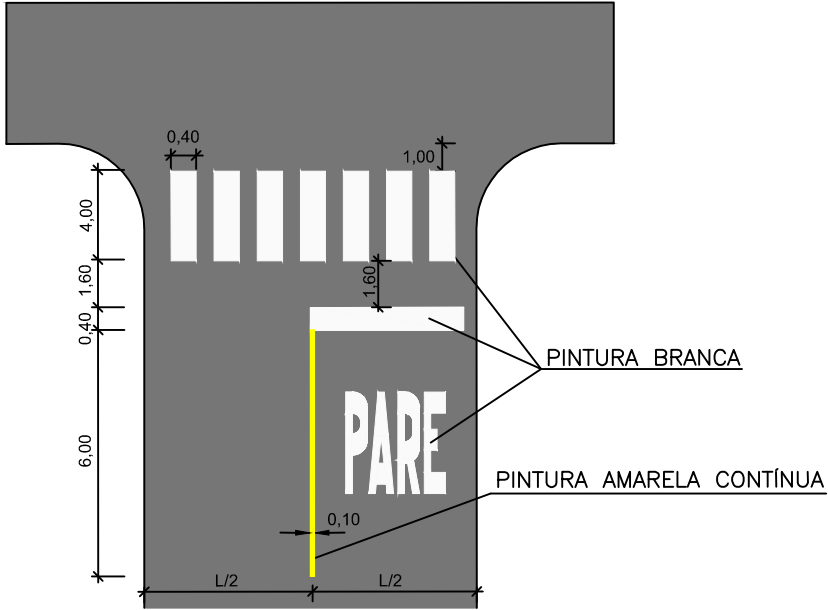

ELABORAÇÃO:



PREFEITURA MUNICIPAL
DE ARAGUARI

InfraGeo
Consultoria & Projetos

APROVAÇÃO

TÍTULO

IMPLANTAÇÃO DE PAVIMENTO

RESPONSÁVEL TÉCNICO

TIAGO TEIXEIRA DA SILVA - CREA: 176.778/D - ART: 14201800000004387693

PROPRIETÁRIOS

PREFEITURA MUNICIPAL DE ARAGUARI - CNPJ: 16.829.640/0001-49

DETALHE

RUA EDUARDO BARBOSA

INFOR. COMPLEMENTARES

GEOMETRICO, PAVIMENTAÇÃO E SINALIZAÇÃO

FOLHA

ÚNICA

FOLHA

01/02

DATA

MARÇO/2018

N. DO DESENHO

IFG-EDB-IM-SP-DS-001-R00

ESCALA

INDICADA