

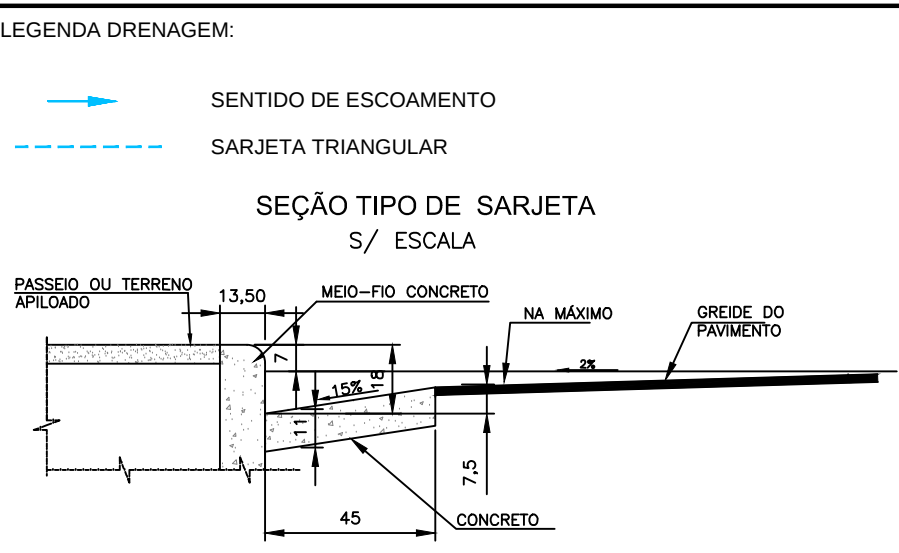
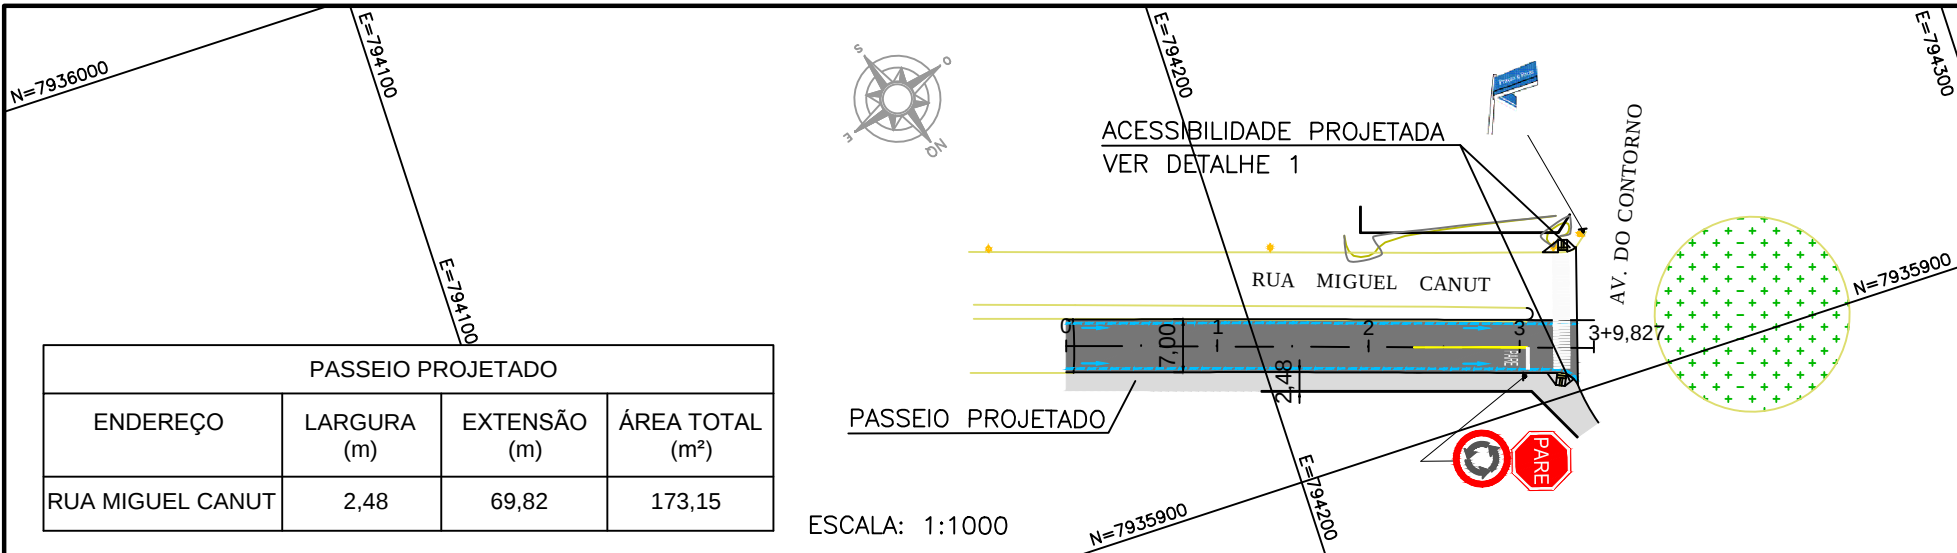


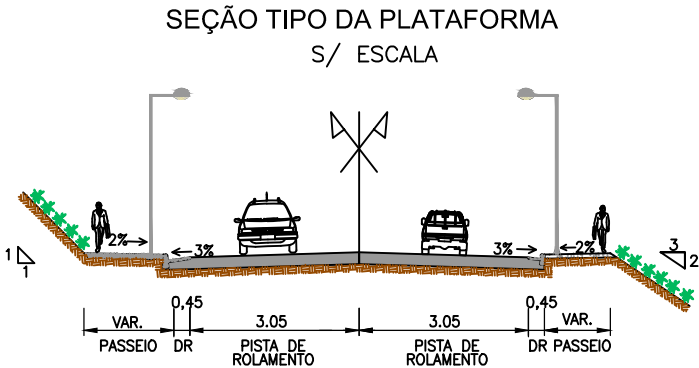


PASSEIO PROJETADO			
ENDEREÇO	LARGURA (m)	EXTENSÃO (m)	ÁREA TOTAL (m²)
RUA MIGUEL CANUT	2,48	69,82	173,15



ESCALA: 1:1000

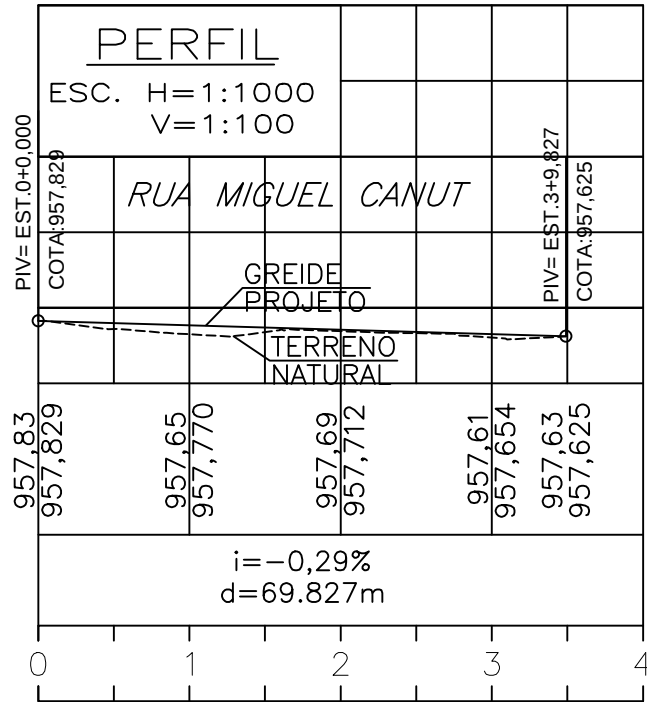

DETALHE DA ESTRUTURA DO PAVIMENTO

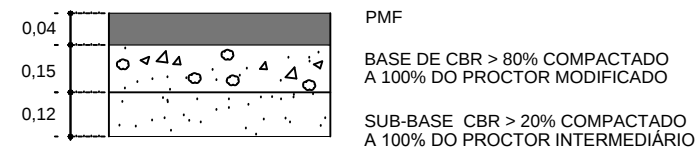

ENDEREÇO	LARGURA (m)	EXTENSÃO (m)	ÁREA TOTAL (m²)
RUA MIGUEL CANUT	6,10	69,83	425,96

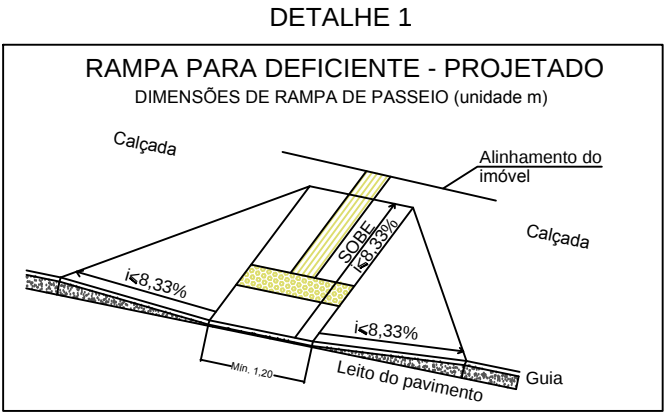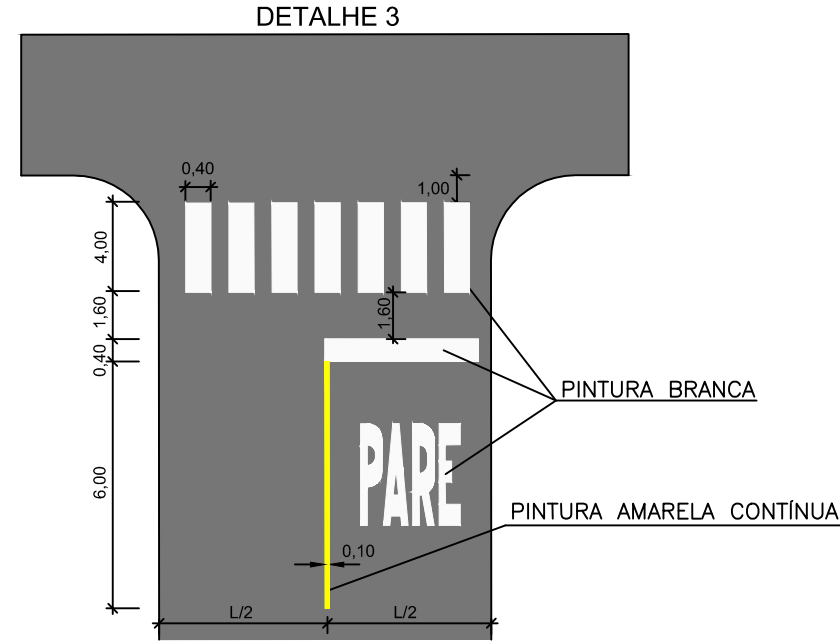

Placa	Tamanho	Quant.
 R-1	L=0,35	01
 R-33	Ø=0,75	01
 IDENTIFICAÇÃO DE RUAS	—	01

ELABORAÇÃO:		APROVAÇÃO	
 PREFEITURA MUNICIPAL DE ARAGUARI InfraGeo Consultoria & Projetos			
TÍTULO			
IMPLANTAÇÃO DE PAVIMENTO			
RESPONSÁVEL TÉCNICO		FOLHA	
_____ TIAGO TEIXEIRA DA SILVA - CREA: 176.778/D - ART: 14201800000004387693		ÚNICA	
PROPRIETÁRIOS		FOLHA	
_____ PREFEITURA MUNICIPAL DE ARAGUARI - CNPJ: 16.829.640/0001-49		01/02	
DETALHE		DATA	
RUA MIGUEL CANUT		MARÇO/2018	
INFOR. COMPLEMENTARES		N. DO DESENHO	
GEOMETRICO, PAVIMENTAÇÃO E SINALIZAÇÃO		IFG-MIC-IM-SP-DS-001-R00	
		ESCALA	
		INDICADA	