

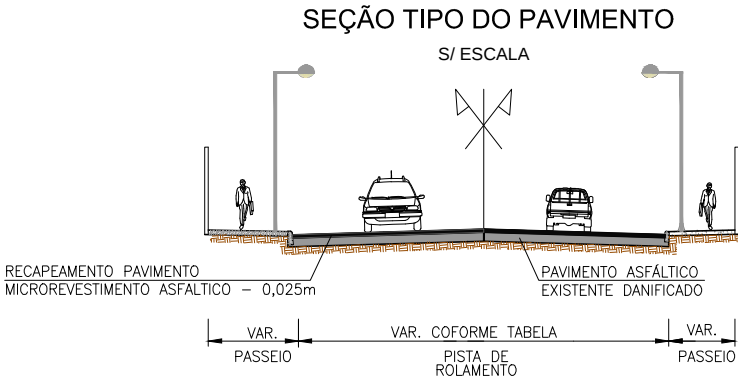
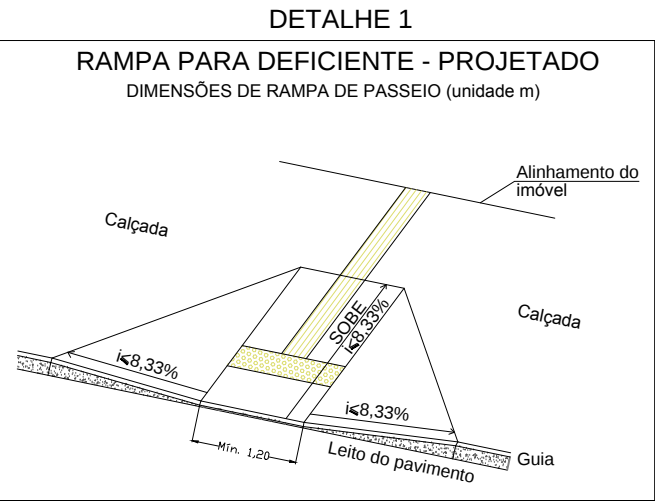


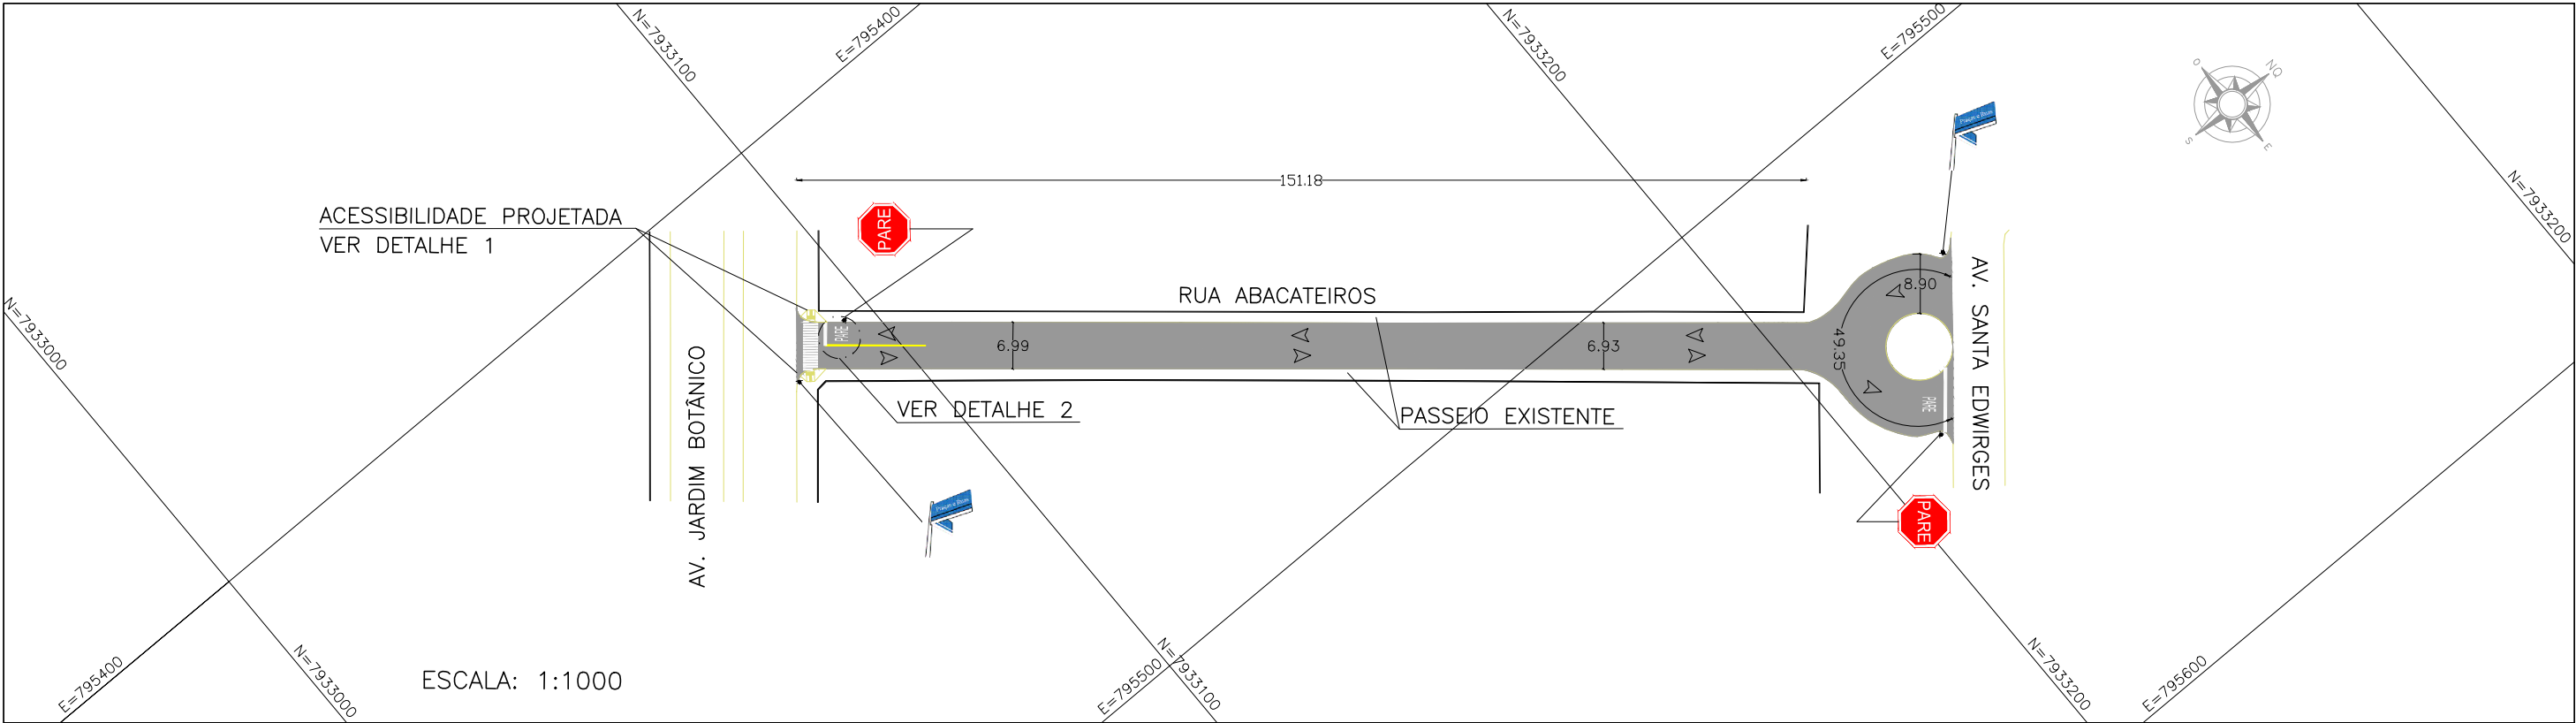

ENDEREÇO	LARGURA (m)			L. MÉDIO (m)	EXTENSÃO (m)	ÁREA TOTAL (m²)
	L1	L2	L3			
RUA ABACATEIROS	6,99	6,93	8,90	7,60	200,53	1.524,03

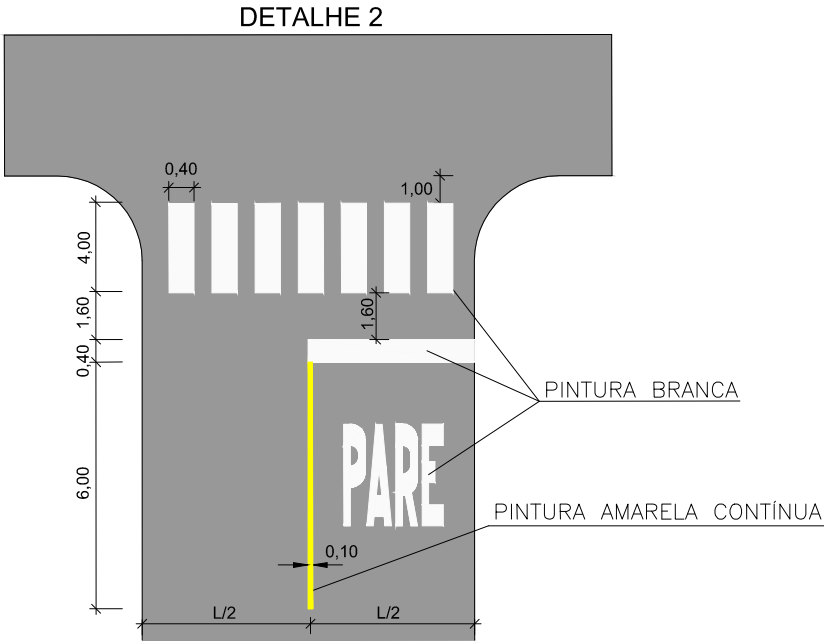

QUADRO DE PLACAS		
Placa	Tamanho	Quant.
 R-1	L=0,35	02
 IDENTIFICAÇÃO DE RUAS	—	02

ELABORAÇÃO:		APROVAÇÃO	
	PREFEITURA MUNICIPAL DE ARAGUARI	 InfraGeo Consultoria & Projetos	
TÍTULO			
REVITALIZAÇÃO DE PAVIMENTO			
RESPONSÁVEL TÉCNICO		FOLHA	ÚNICA
TIAGO TEIXEIRA DA SILVA - CREA: 176.778/D - ART: 14201800000004387693		FOLHA	01/01
PROPRIETÁRIOS		DATA	MARÇO/2018
PREFEITURA MUNICIPAL DE ARAGUARI - CNPJ: 16.829.640/0001-49		N. DO DESENHO	IFG-ABA-RV-SP-DS-001-R00
DETALHE		ESCALA	INDICADA
REVITALIZAÇÃO DA RUA ABACATEIROS			
INFOR. COMPLEMENTARES		REVITALIZAÇÃO, SINALIZAÇÃO HORIZONTAL E VERTICAL	