

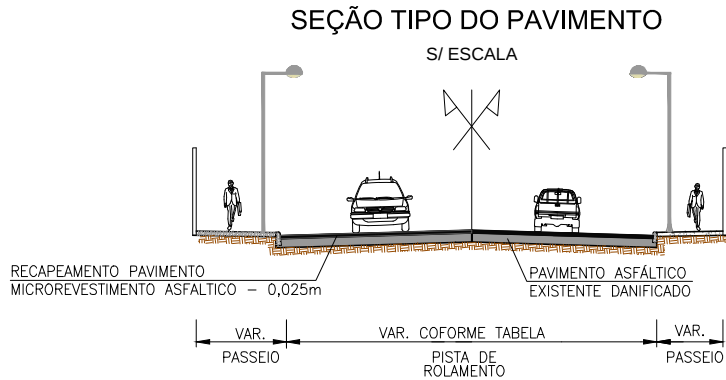
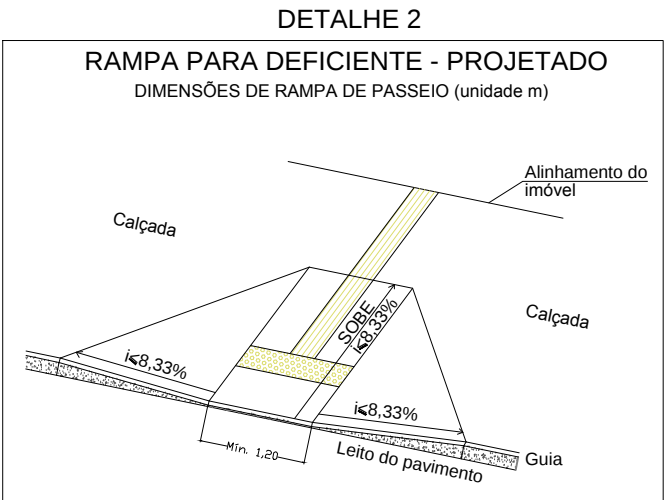
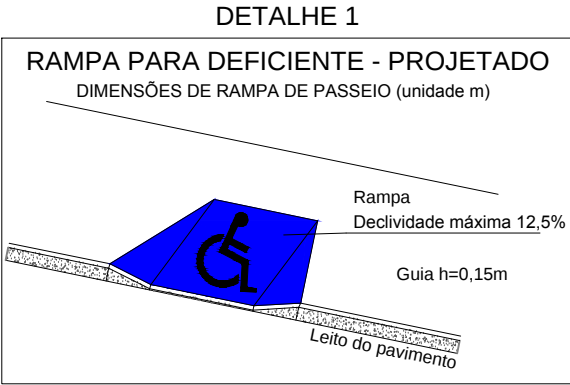


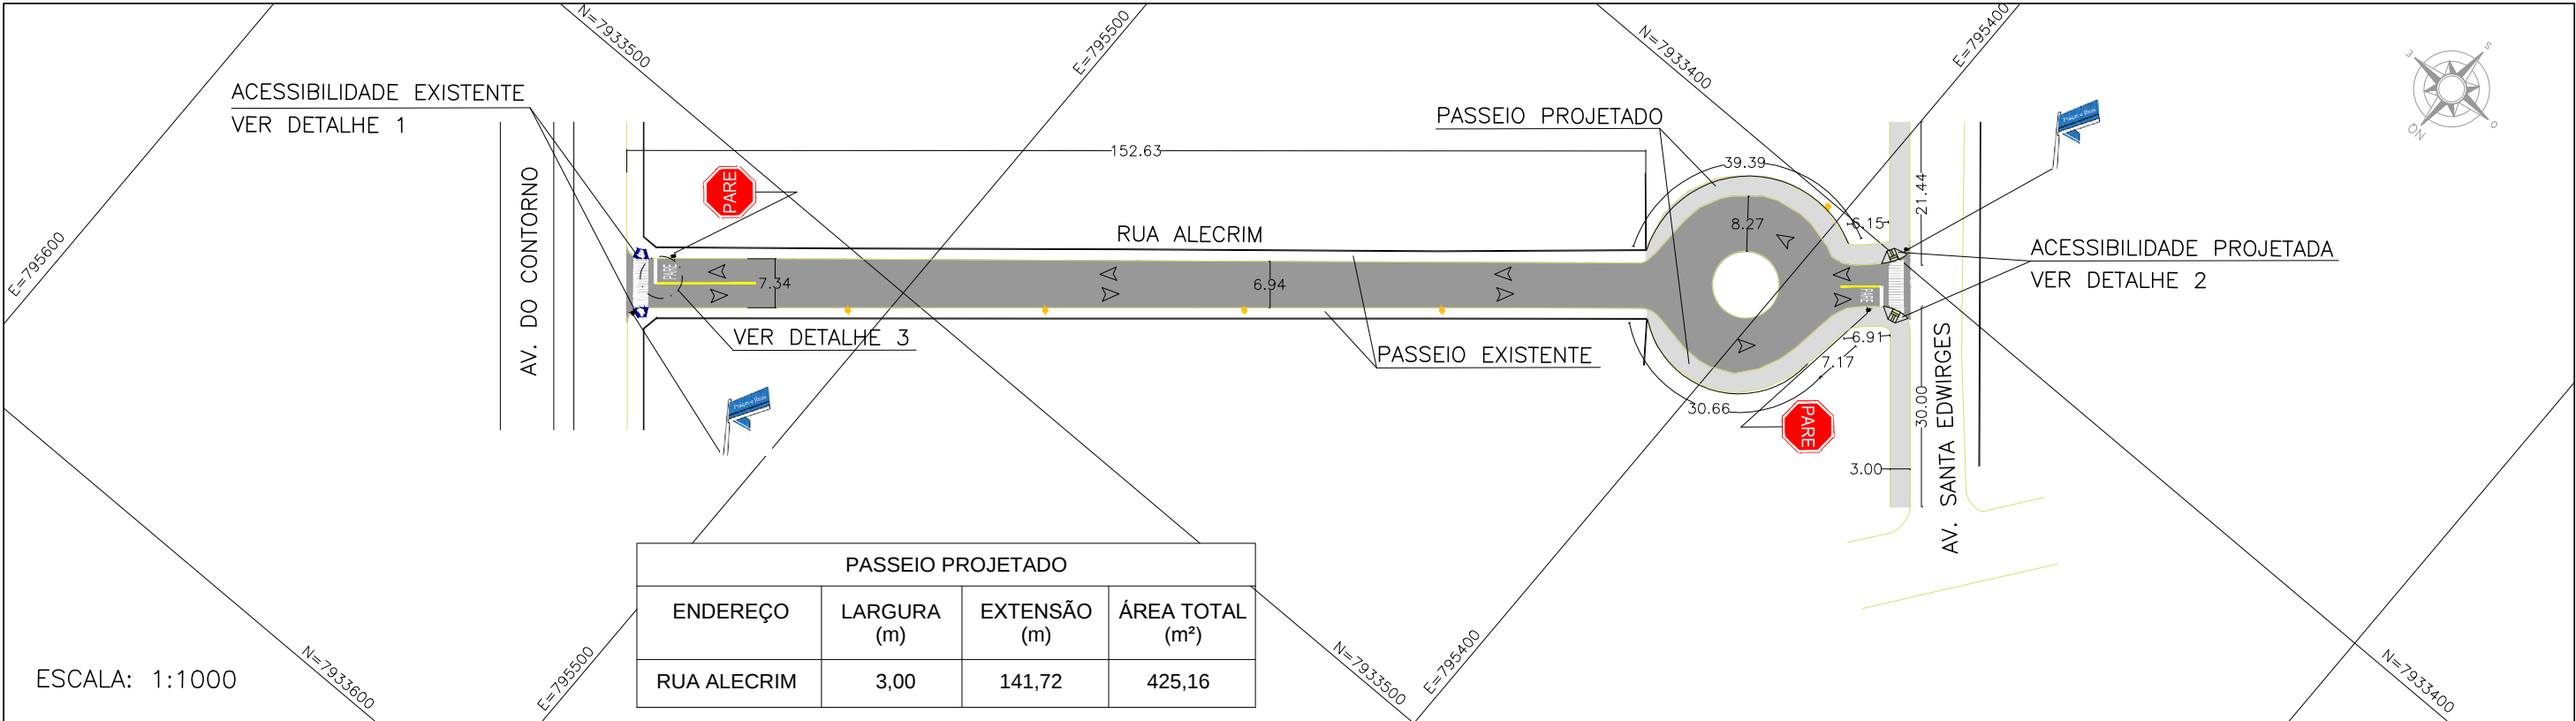

RECAPIAMENTO EM CBUQ						
ENDEREÇO	LARGURA (m)			L. MÉDIO (m)	EXTENSÃO (m)	ÁREA TOTAL (m²)
	L1	L2	L3			
RUA ALECRIM	7,34	6,94	8,27	7,51	228,83	1.718,51

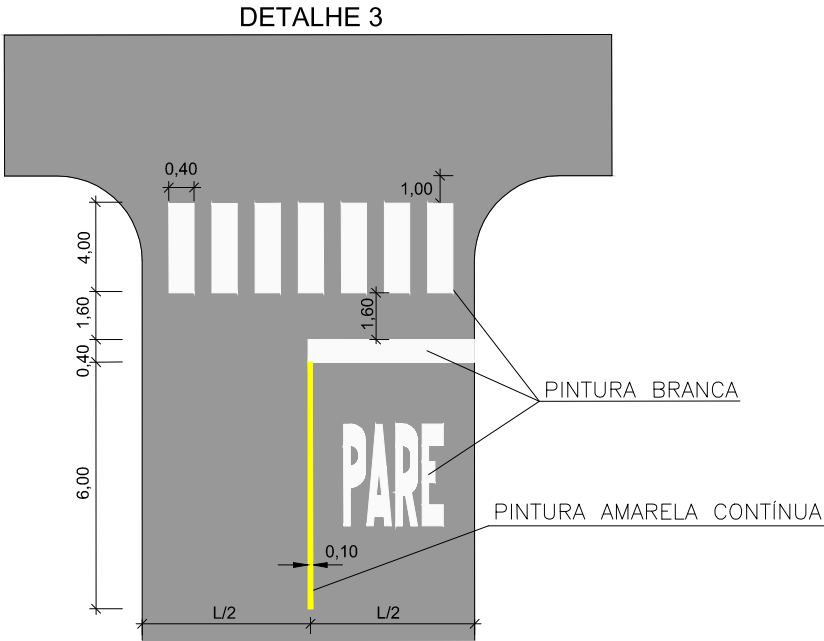

QUADRO DE PLACAS		
Placa	Tamanho	Quant.
 R-1	L=0,35	02
 IDENTIFICAÇÃO DE RUAS	—	02

ELABORAÇÃO:		APROVAÇÃO	
 PREFEITURA MUNICIPAL DE ARAGUARI		InfraGeo Consultoria & Projetos	
TÍTULO			
REVITALIZAÇÃO DE PAVIMENTO			
RESPONSÁVEL TÉCNICO		FOLHA	
TIAGO TEIXEIRA DA SILVA - CREA: 176.778/D - ART: 14201800000004387693		ÚNICA	
PROPRIETÁRIOS		FOLHA	
PREFEITURA MUNICIPAL DE ARAGUARI - CNPJ: 16.829.640/0001-49		01/01	
DETALHE		DATA	
REVITALIZAÇÃO DA RUA ALEGRI		MARÇO/2018	
INFORM. COMPLEMENTARES		N. DO DESENHO	
REVITALIZAÇÃO, SINALIZAÇÃO HORIZONTAL E VERTICAL		IFG-ALE-RV-SP-DS-001-R00	
		ESCALA	
		INDICADA	