

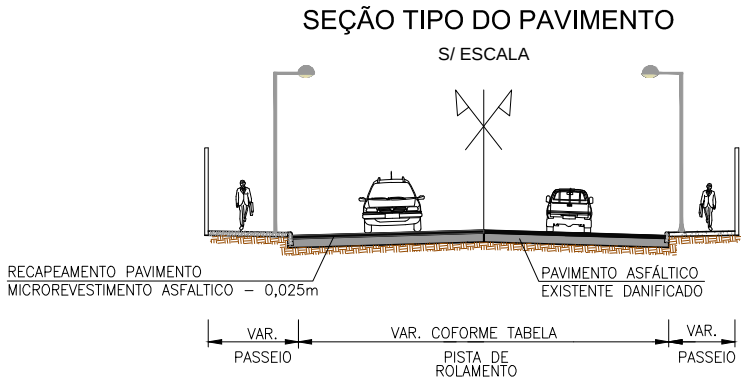
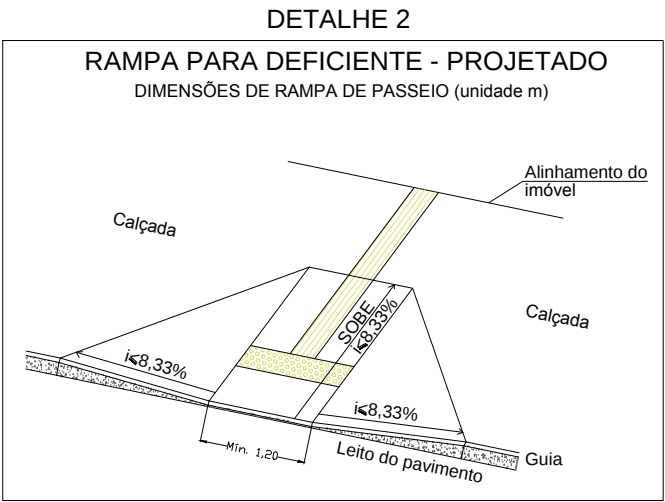
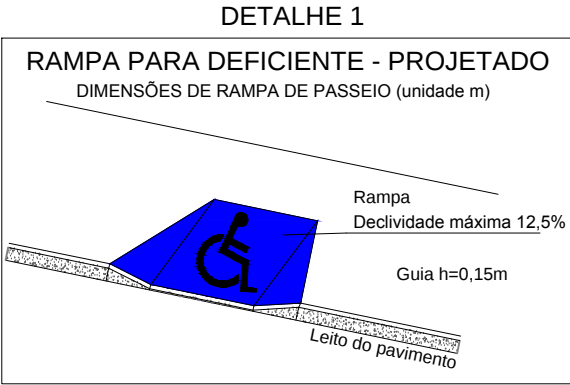


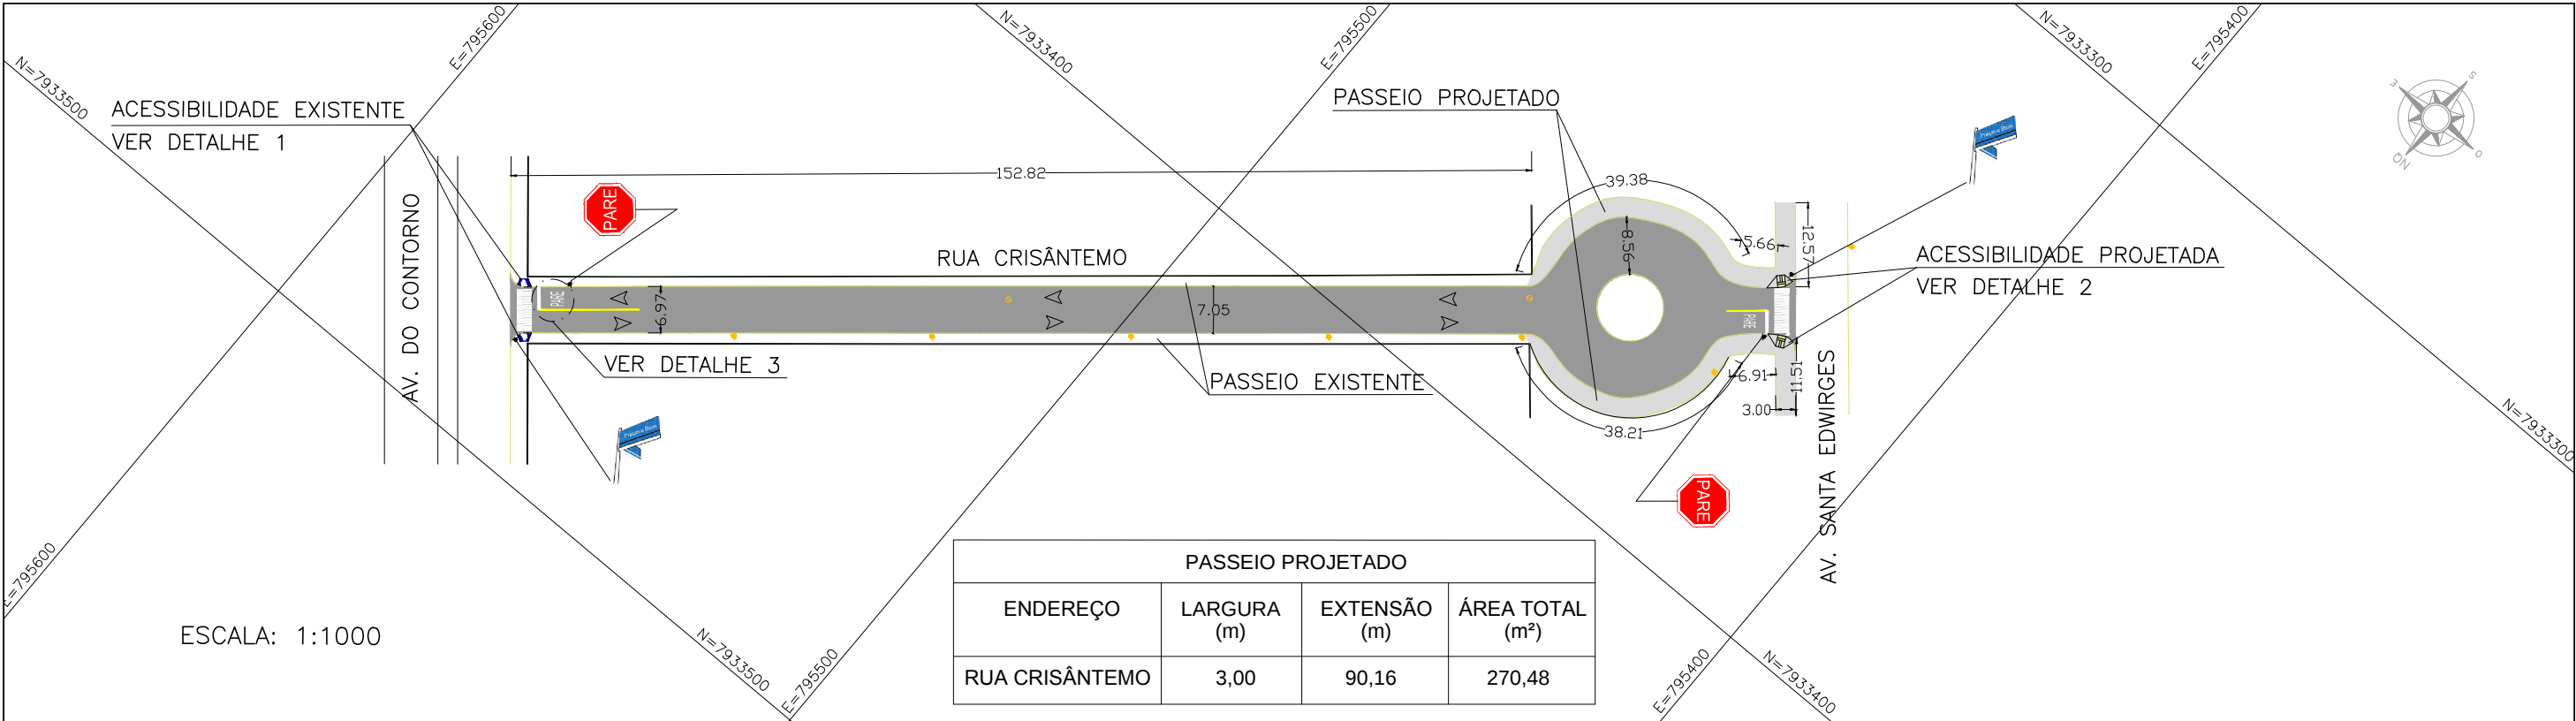

ENDEREÇO	RECAPIAMENTO EM CBUQ			L. MÉDIO (m)	EXTENSÃO (m)	ÁREA TOTAL (m²)
	L1	L2	L3			
RUA CRISÂNTEMO	6,97	7,05	8,56	7,52	236,07	1.775,25

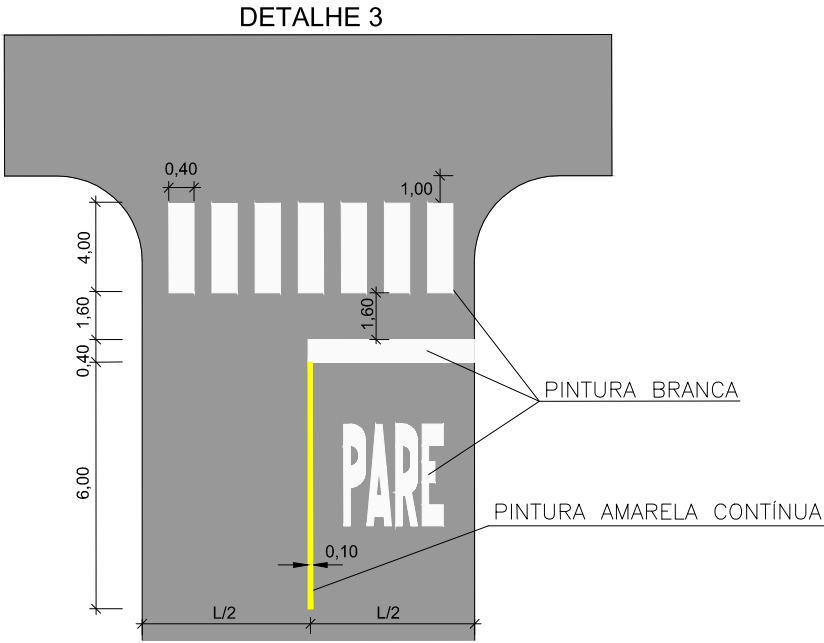

QUADRO DE PLACAS		
Placa	Tamanho	Quant.
 R-1	L=0,35	02
 IDENTIFICAÇÃO DE RUAS	—	02

ELABORAÇÃO:		APROVAÇÃO	
 PREFEITURA MUNICIPAL DE ARAGUARI InfraGeo Consultoria & Projetos			
TÍTULO			
REVITALIZAÇÃO DE PAVIMENTO			
RESPONSÁVEL TÉCNICO		FOLHA	ÚNICA
TIAGO TEIXEIRA DA SILVA - CREA: 176.778/D - ART: 14201800000004387693		FOLHA	01/01
PROPRIETÁRIOS		DATA	MARÇO/2018
PREFEITURA MUNICIPAL DE ARAGUARI - CNPJ: 16.829.640/0001-49		N. DO DESENHO	IFG-CRI-RV-SP-DS-001-R00
DETALHE		ESCALA	INDICADA
REVITALIZAÇÃO DA RUA RUA CRISÂNTEMO			
INFOR. COMPLEMENTARES			
REVITALIZAÇÃO, SINALIZAÇÃO HORIZONTAL E VERTICAL			