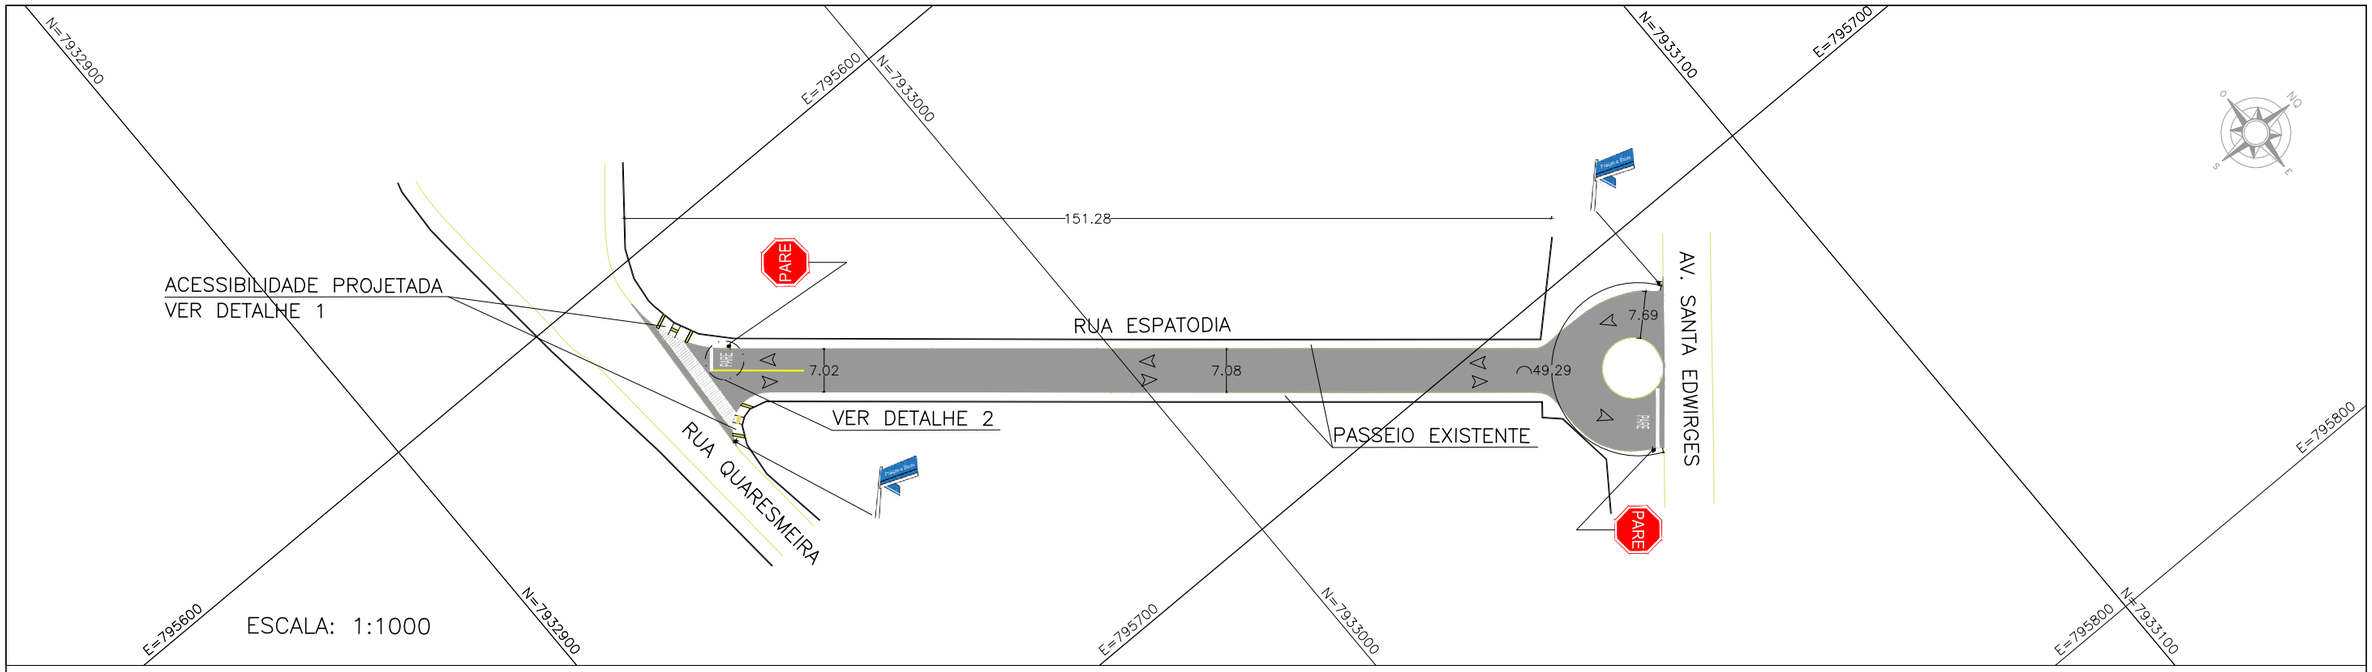

DETALHE 1

RAMPA PARA DEFICIENTE - PROJETADO

DIMENSÕES DE RAMPA DE PASSEIO (unidade m)

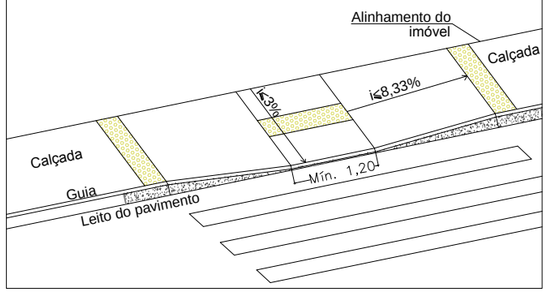

SEÇÃO TIPO DO PAVIMENTO

S/ ESCALA

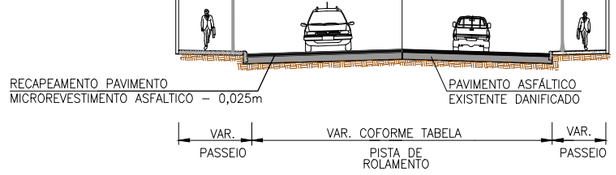

ENDEREÇO	LARGURA (m)			L. MÉDIO (m)	EXTENSÃO (m)	ÁREA TOTAL (m²)
	L1	L2	L3			
RUA ESPATODIA	7,02	7,08	7,69	7,26	200,57	1.456,14

DETALHE 2

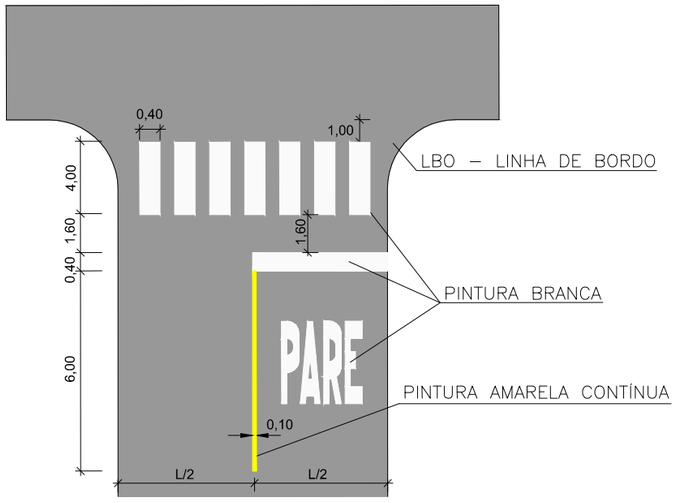

QUADRO DE PLACAS

Placa		Tamanho	Quant.
PARE	R–1	L=0,35	02
	IDENTIFICAÇÃO DE RUAS	–	02

ELABORAÇÃO:

PREFEITURA MUNICIPAL DE ARAGUARI

InfraGeo Consultoria & Projetos

APROVAÇÃO

TÍTULO

REVITALIZAÇÃO DE PAVIMENTO

RESPONSÁVEL TÉCNICO

TIAGO TEIXEIRA DA SILVA - CREA: 176.778/D - ART: 14201800000004387693

PROPRIETÁRIOS

PREFEITURA MUNICIPAL DE ARAGUARI - CNPJ: 16.829.640/0001-49

DETALHE

REVITALIZAÇÃO DA RUA ESPATODIA

INFOR. COMPLEMENTARES

REVITALIZAÇÃO, SINALIZAÇÃO HORIZONTAL E VERTICAL

FOLHA: ÚNICA

FOLHA: 01/01

DATA: MARÇO/2018

N. DO DESENHO: IFG-ESP-RV-SP-DS-001-R00

ESCALA: INDICADA