

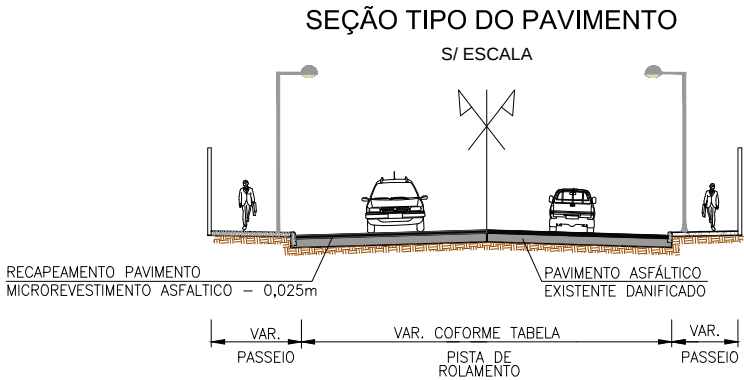
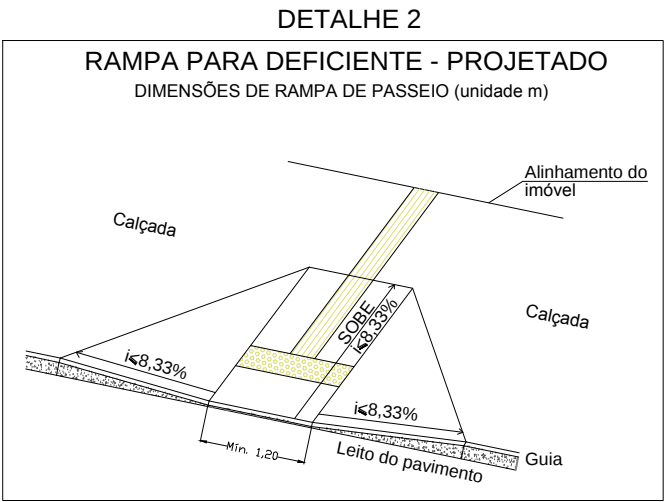
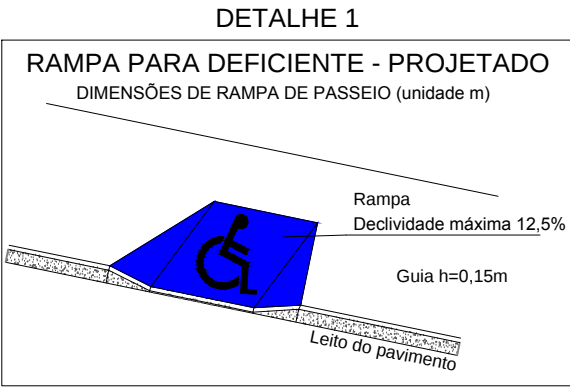


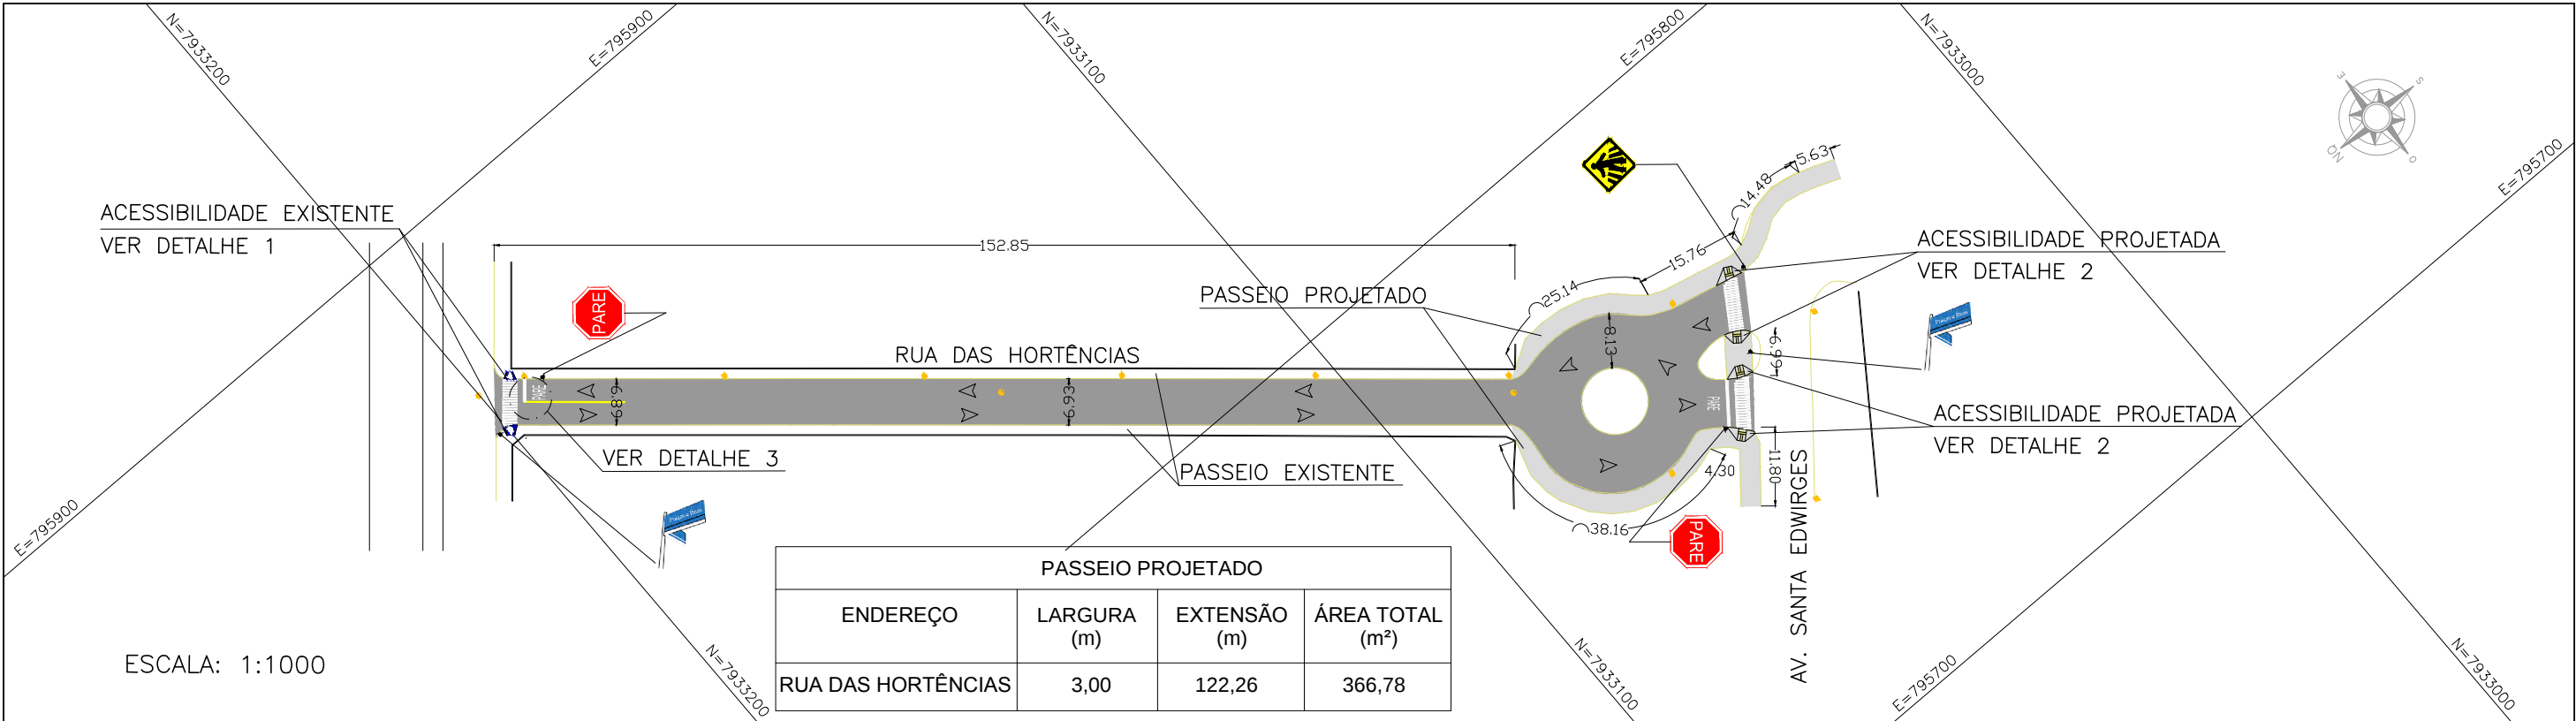

RECAPIAMENTO EM CBUQ						
ENDEREÇO	LARGURA (m)			L. MÉDIO (m)	EXTENSÃO (m)	ÁREA TOTAL (m²)
	L1	L2	L3			
RUA DAS HORTÊNCIAS	6,89	6,93	8,13	7,31	236,21	1.726,69

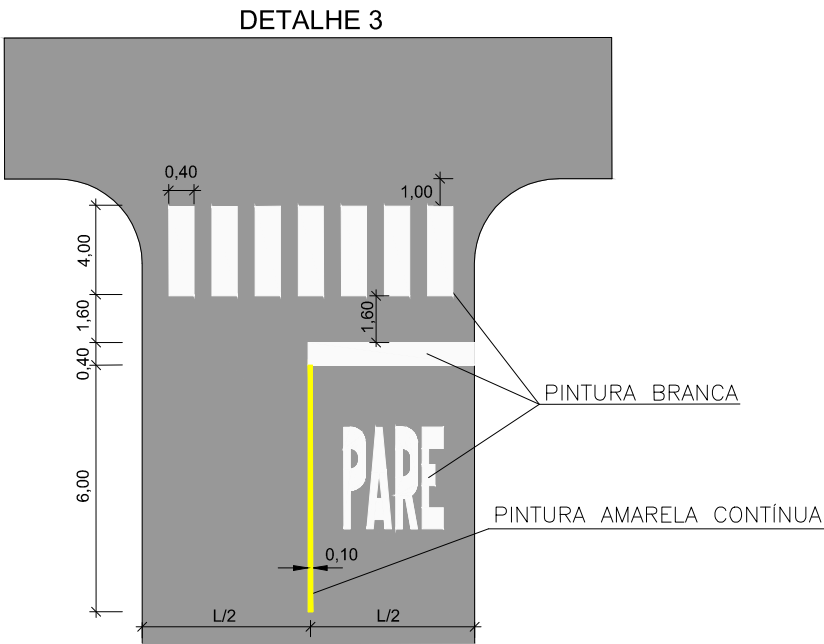

QUADRO DE PLACAS			
Placa	Tamanho	Quant.	
 R-1	L=0,35	02	
 A-32b	L=0,45	01	
 IDENTIFICAÇÃO DE RUAS	-	02	

ELABORAÇÃO:



PREFEITURA MUNICIPAL
DE ARAGUARI

InfraGeo
Consultoria & Projetos

APROVAÇÃO

TÍTULO

REVITALIZAÇÃO DE PAVIMENTO

RESPONSÁVEL TÉCNICO

TIAGO TEIXEIRA DA SILVA - CREA: 176.778/D - ART: 14201800000004387693

PROPRIETÁRIOS

PREFEITURA MUNICIPAL DE ARAGUARI - CNPJ: 16.829.640/0001-49

DETALHE

REVITALIZAÇÃO DA RUA DAS HORTÊNCIAS

INFOR. COMPLEMENTARES

REVITALIZAÇÃO, SINALIZAÇÃO HORIZONTAL E VERTICAL

FOLHA

ÚNICA

FOLHA

01/01

DATA

MARÇO/2018

N. DO DESENHO

IFG-HOR-RV-SP-DS-001-R00

ESCALA

INDICADA