




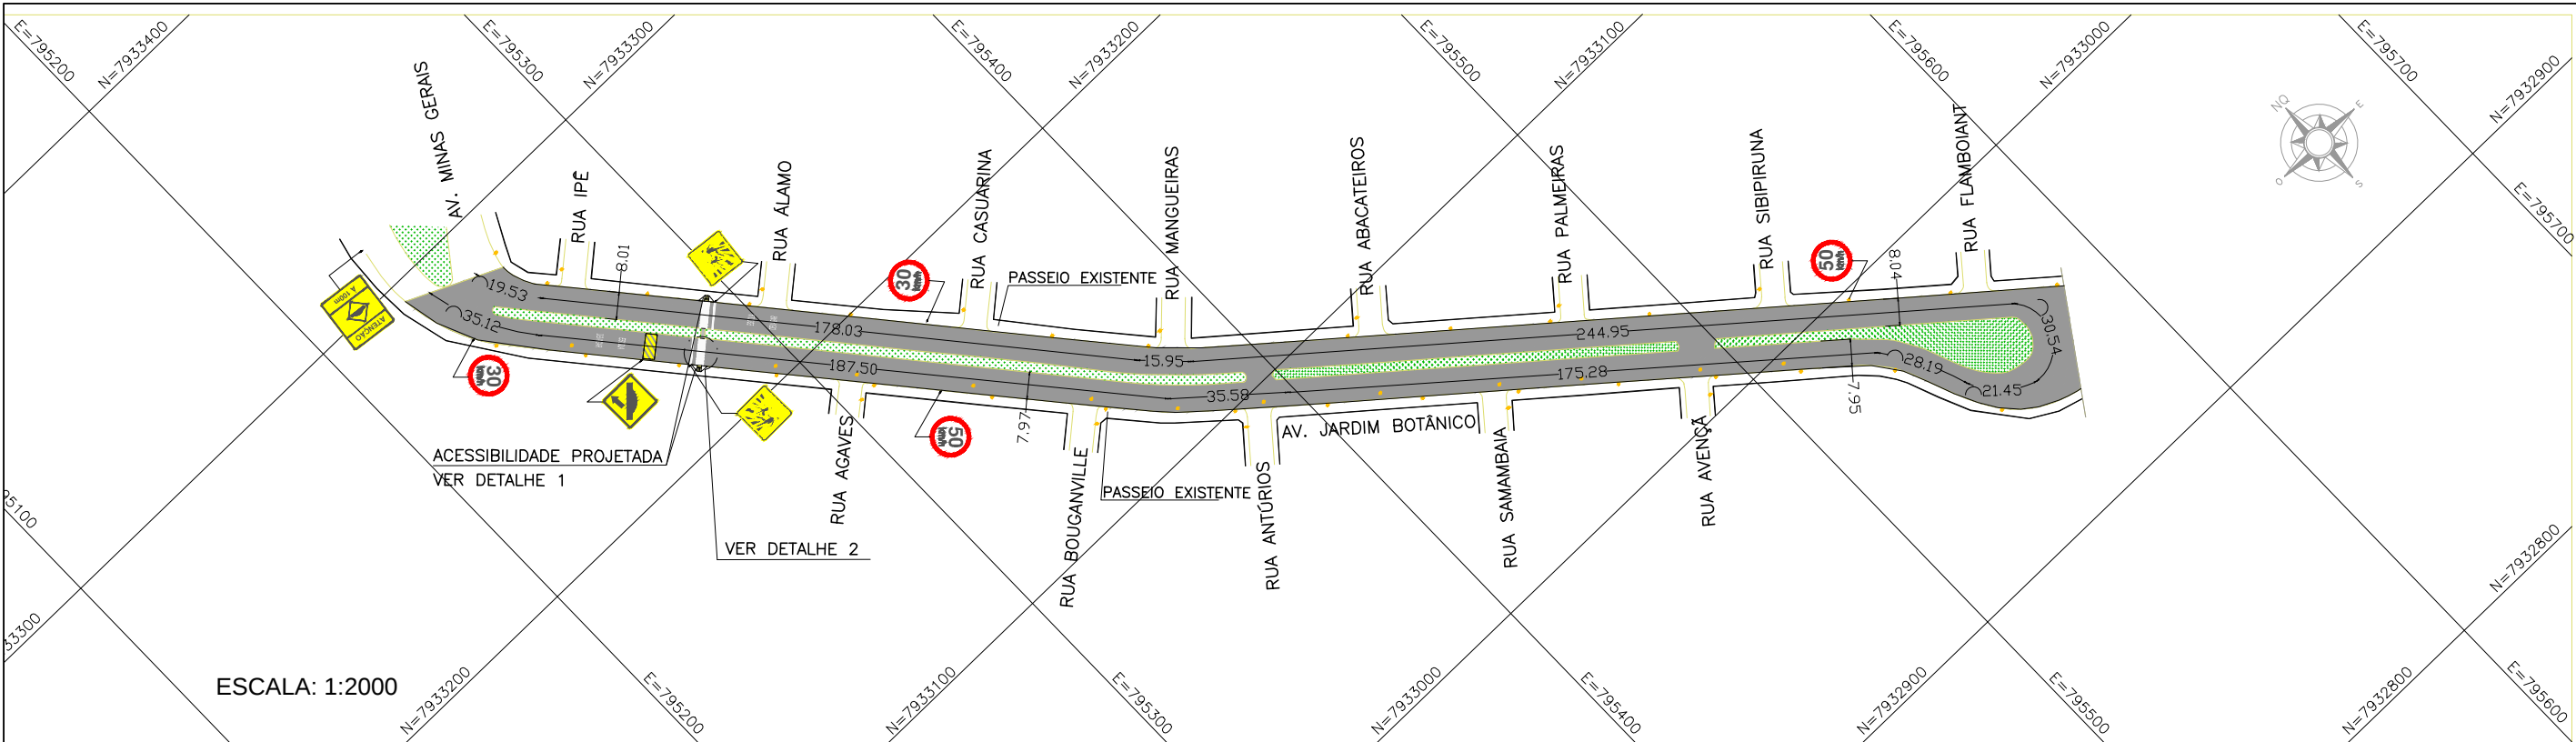

DETALHE 1

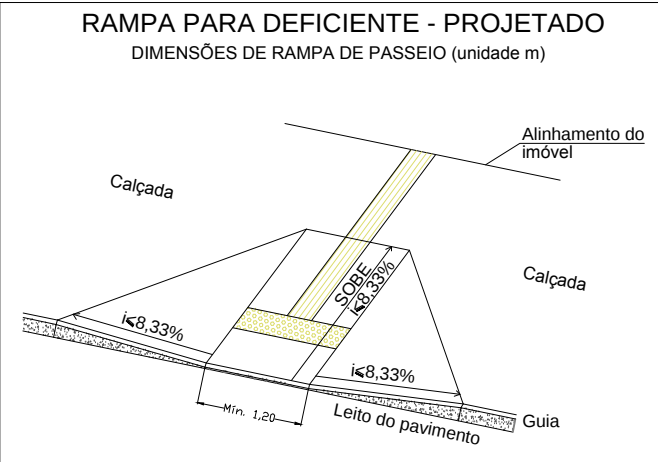


DETALHE 2

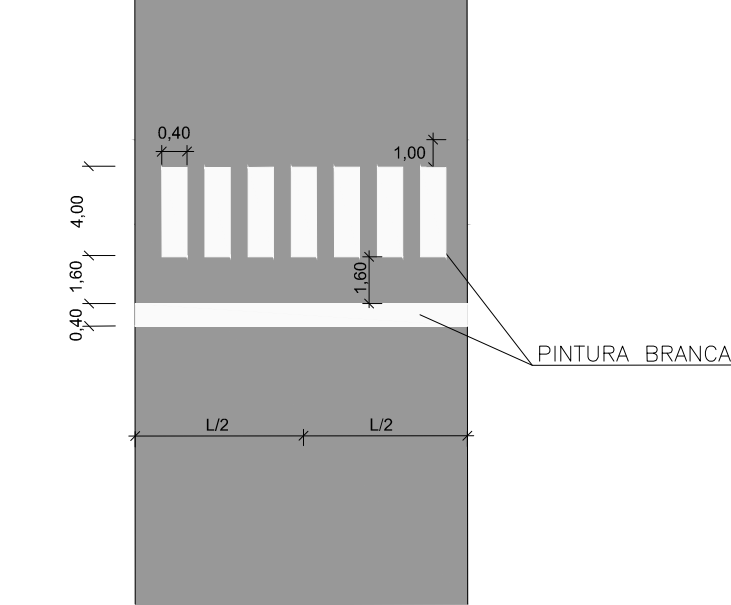

QUADRO DE PLACAS			
Placa	Tamanho	Quant.	
 A-18	L=0,45	01	
 A-18-100	0,80X1,20	01	
 R-19-3	ø=0,75	02	
 R-19-5	ø=0,75	02	
 A-33b	L=0,45	02	

SEÇÃO TIPO DO PAVIMENTO

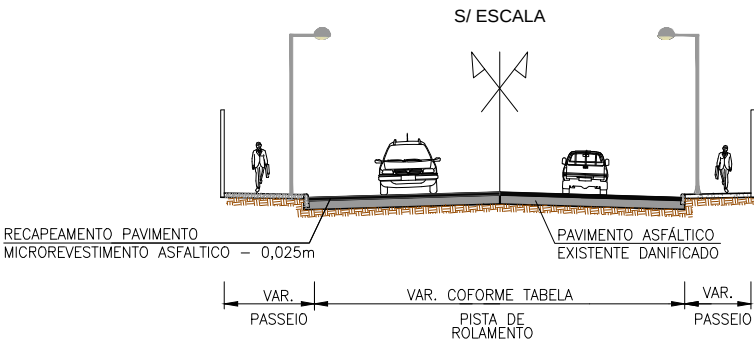

RECAPIAMENTO EM CBUQ						
ENDEREÇO	LARGURA (m)			L. MÉDIO (m)	EXTENSÃO (m)	ÁREA TOTAL (m²)
	L1	L2	L3			
AV. JARDIM BOTÂNICO	7,97	8,04	7,95	7,99	972,12	7.767,24

ELABORAÇÃO:		APROVAÇÃO	
	PREFEITURA MUNICIPAL DE ARAGUARI	 InfraGeo Consultoria & Projetos	
TÍTULO			
REVITALIZAÇÃO DE PAVIMENTO			
RESPONSÁVEL TÉCNICO		FOLHA	ÚNICA
TIAGO TEIXEIRA DA SILVA - CREA: 176.778/D - ART: 14201800000004387693		FOLHA	01/01
PROPRIETÁRIOS		DATA	MARÇO/2018
PREFEITURA MUNICIPAL DE ARAGUARI - CNPJ: 16.829.640/0001-49		N. DO DESENHO	IFG-JAB-RV-SP-DS-001-R00
DETALHE		ESCALA	INDICADA
INFOR. COMPLEMENTARES		REVITALIZAÇÃO, SINALIZAÇÃO HORIZONTAL E VERTICAL	