



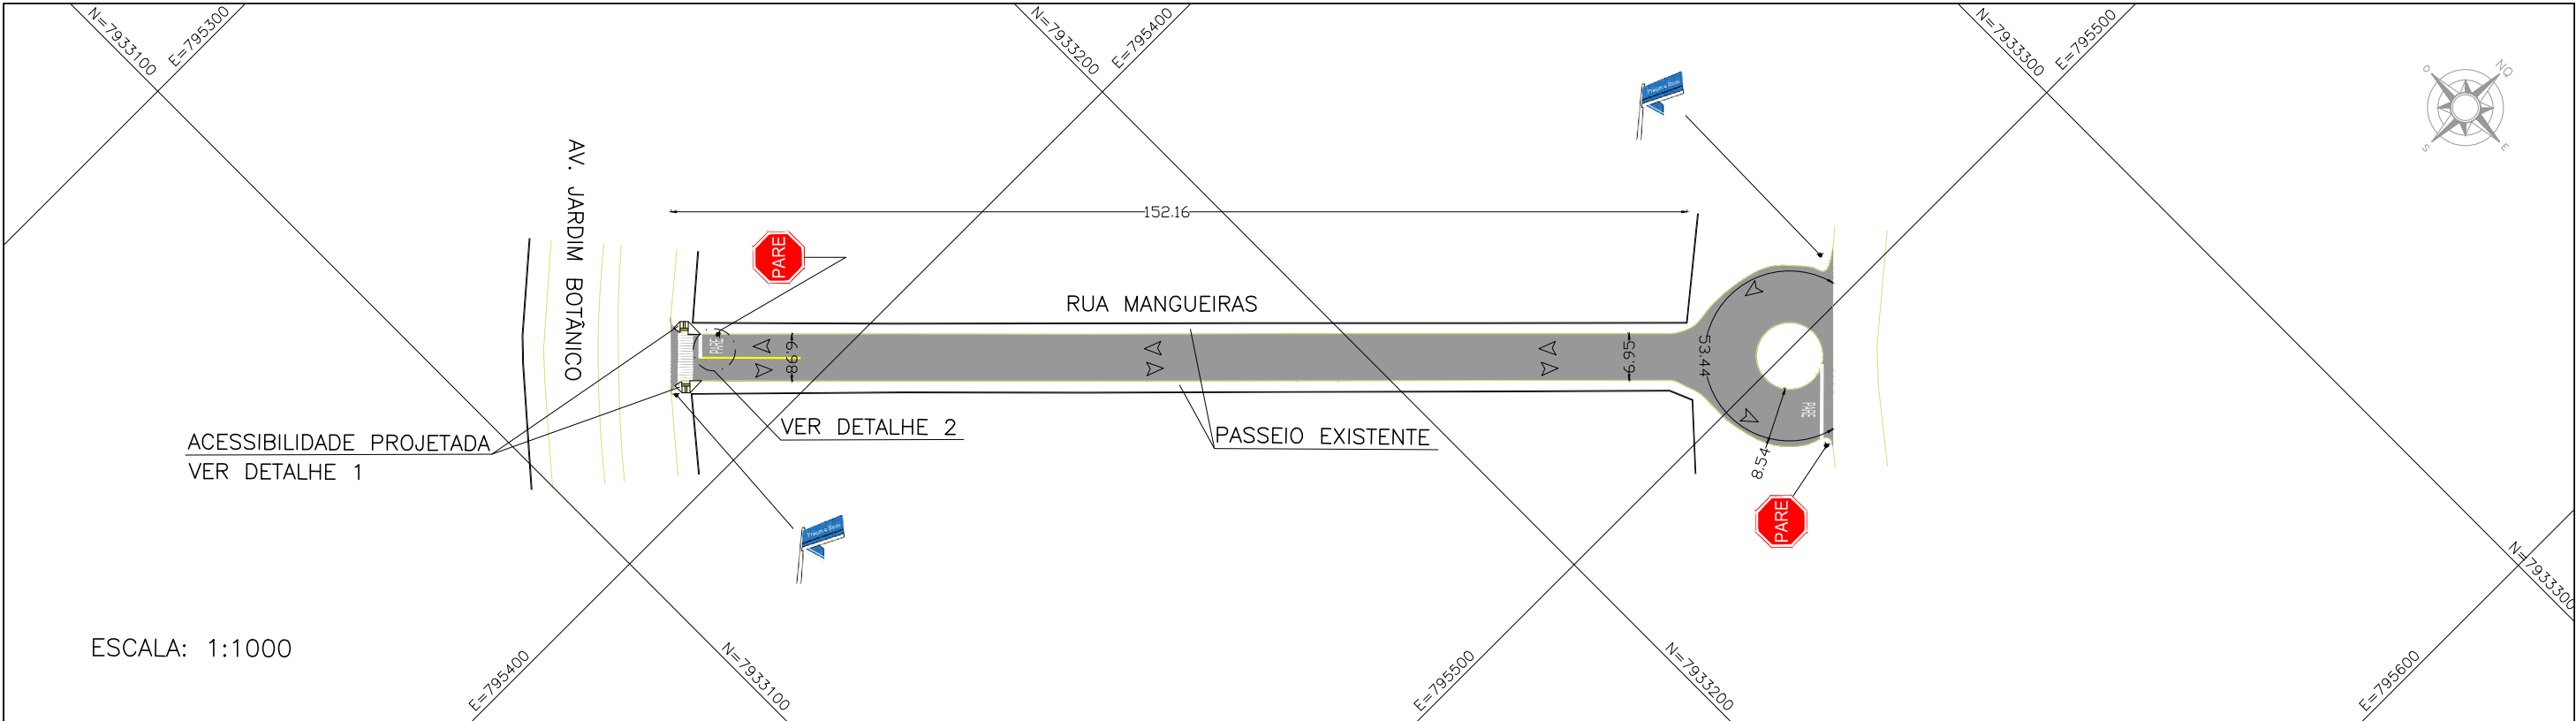


ESCALA: 1:1000

DETALHE 1

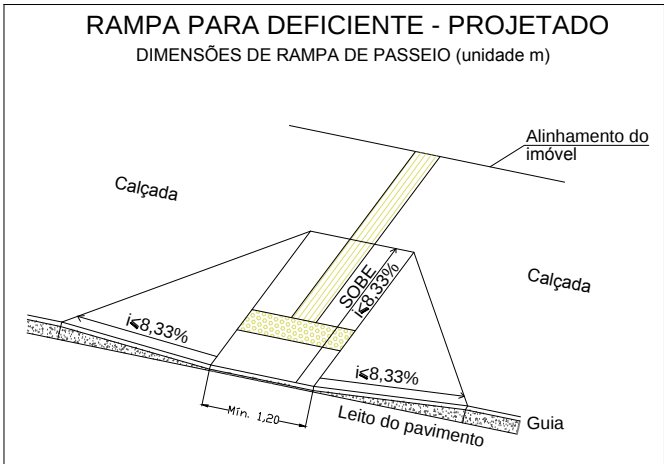


SEÇÃO TIPO DO PAVIMENTO

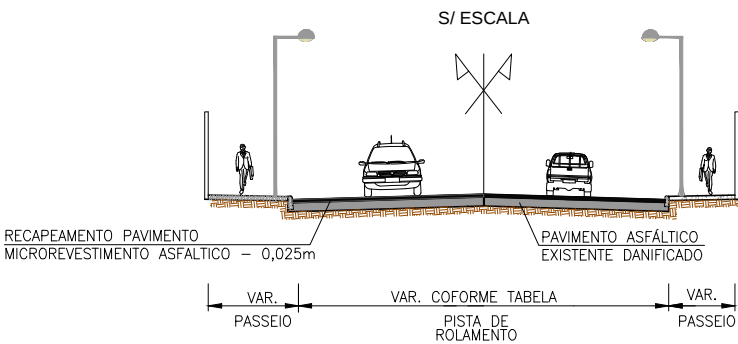

RECAPIAMENTO EM CBUQ

ENDEREÇO	LARGURA (m)			L. MÉDIO (m)	EXTENSÃO (m)	ÁREA TOTAL (m²)
	L1	L2	L3			
RUA MANGUEIRAS	6,98	6,95	8,54	7,49	205,60	1.539,94

DETALHE 2

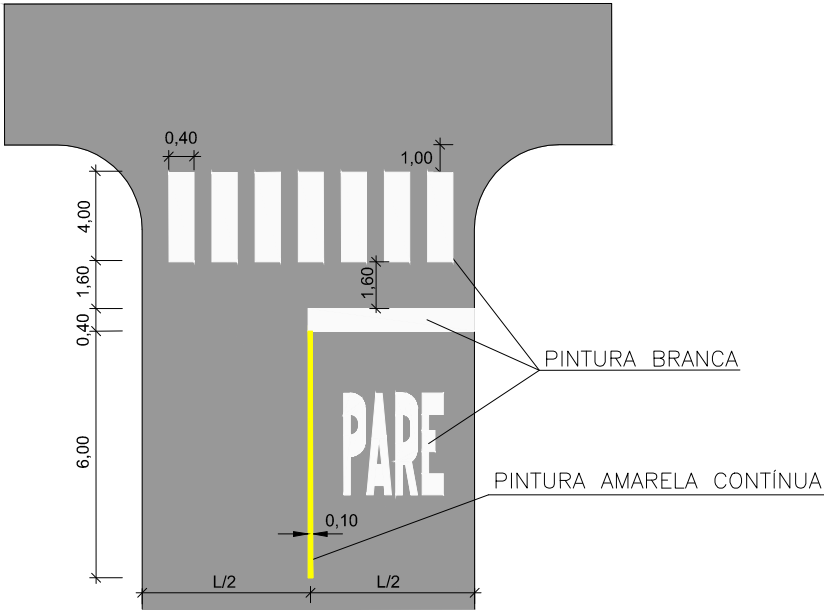

QUADRO DE PLACAS

Placa	Tamanho	Quant.
R-1	L=0,35	01
IDENTIFICAÇÃO DE RUAS	—	02

ELABORAÇÃO:



PREFEITURA MUNICIPAL DE ARAGUARI

InfraGeo
Consultoria & Projetos

APROVAÇÃO

TÍTULO

REVITALIZAÇÃO DE PAVIMENTO

RESPONSÁVEL TÉCNICO

TIAGO TEIXEIRA DA SILVA - CREA: 176.778/D - ART: 14201800000004387693

PROPRIETÁRIOS

PREFEITURA MUNICIPAL DE ARAGUARI - CNPJ: 16.829.640/0001-49

DETALHE

REVITALIZAÇÃO DA RUA MANGUEIRAS

INFOR. COMPLEMENTARES

REVITALIZAÇÃO, SINALIZAÇÃO HORIZONTAL E VERTICAL

FOLHA

ÚNICA

FOLHA

01/01

DATA

MARÇO/2018

N. DO DESENHO

IFG-MAN-RV-SP-DS-001-R00

ESCALA

INDICADA