

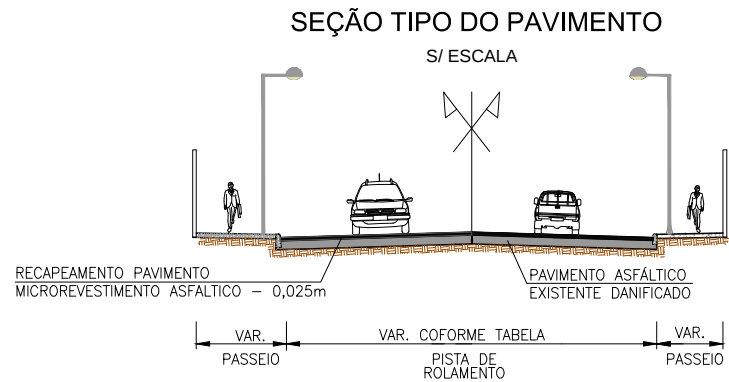
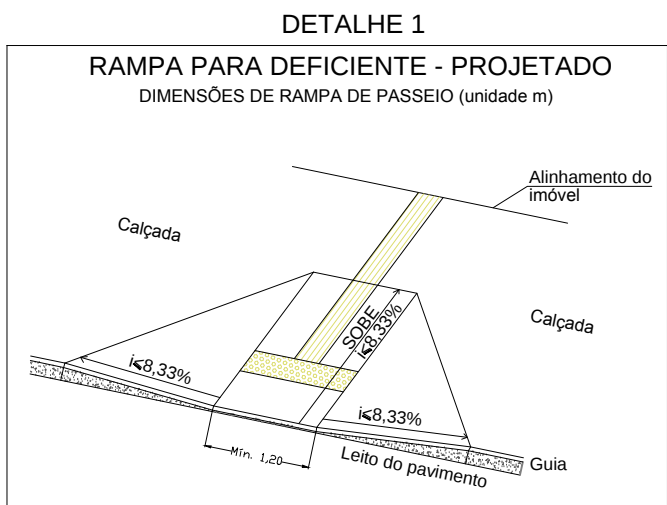


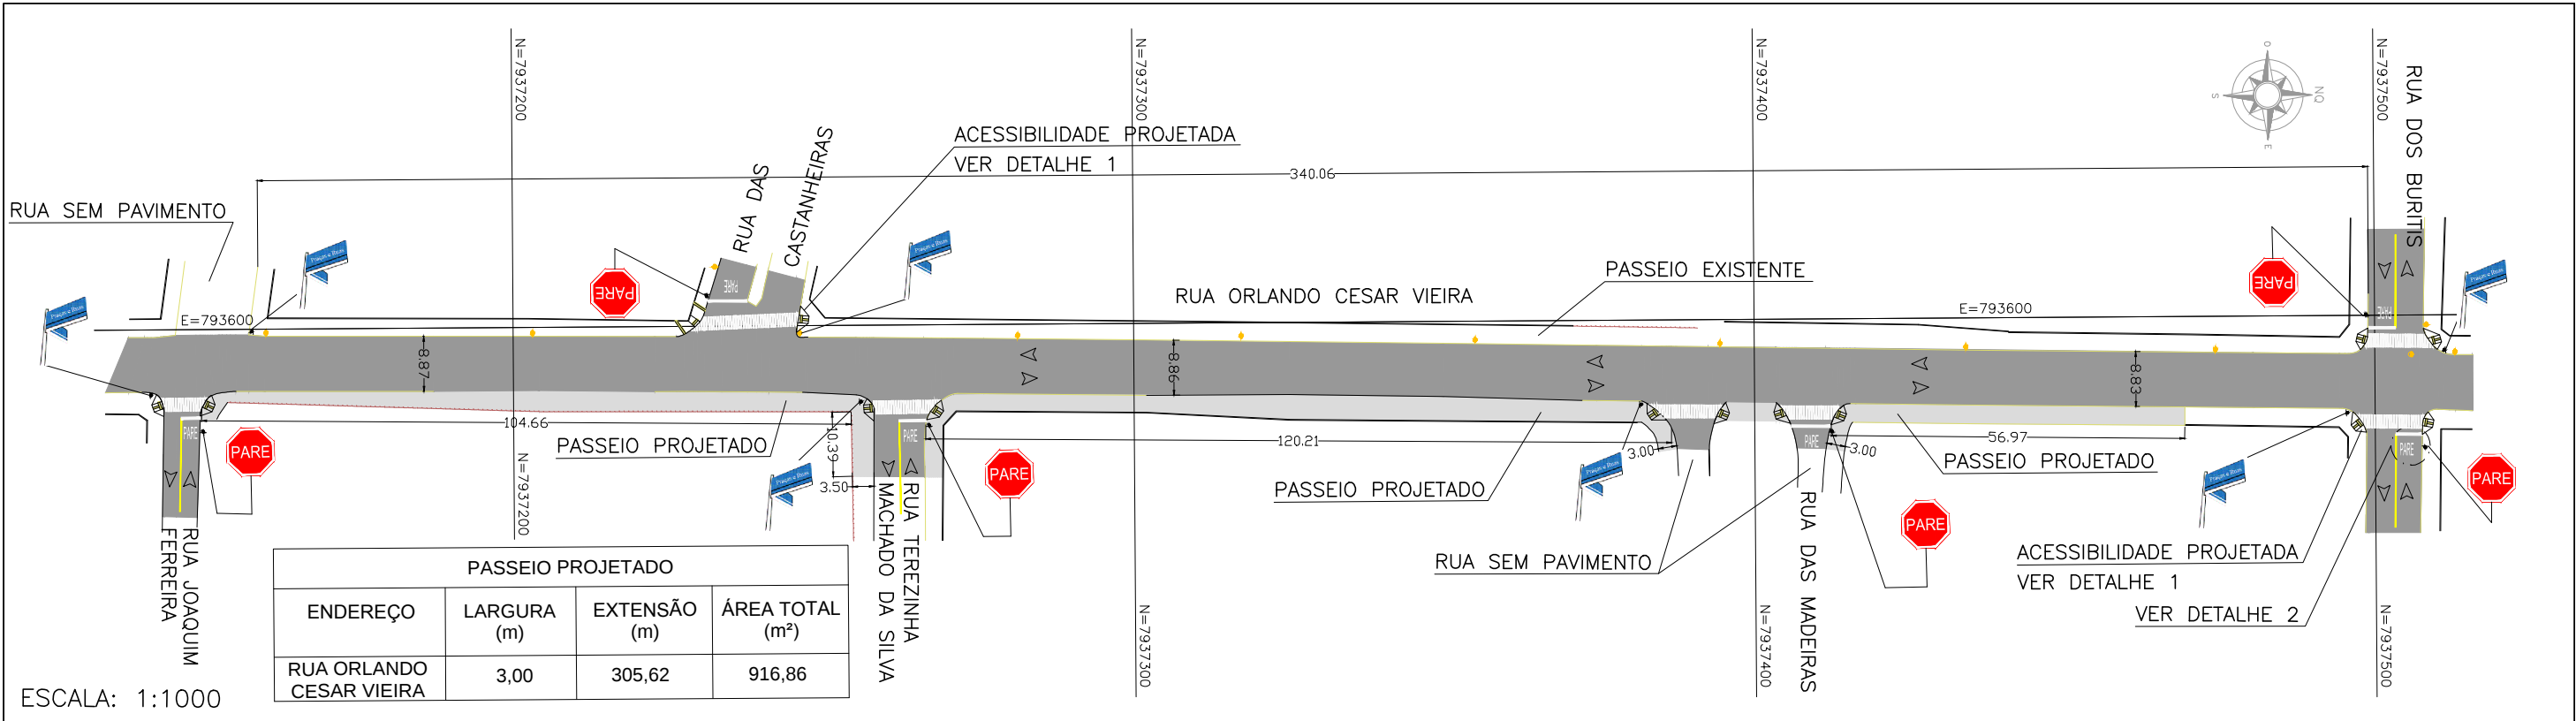

ENDEREÇO	RECAPIAMENTO EM CBUQ			L. MÉDIO (m)	EXTENSÃO (m)	ÁREA TOTAL (m²)
	L1	L2	L3			
RUA ORLANDO CESAR VIEIRA	8,87	8,86	8,83	8,85	340,06	3.009,53

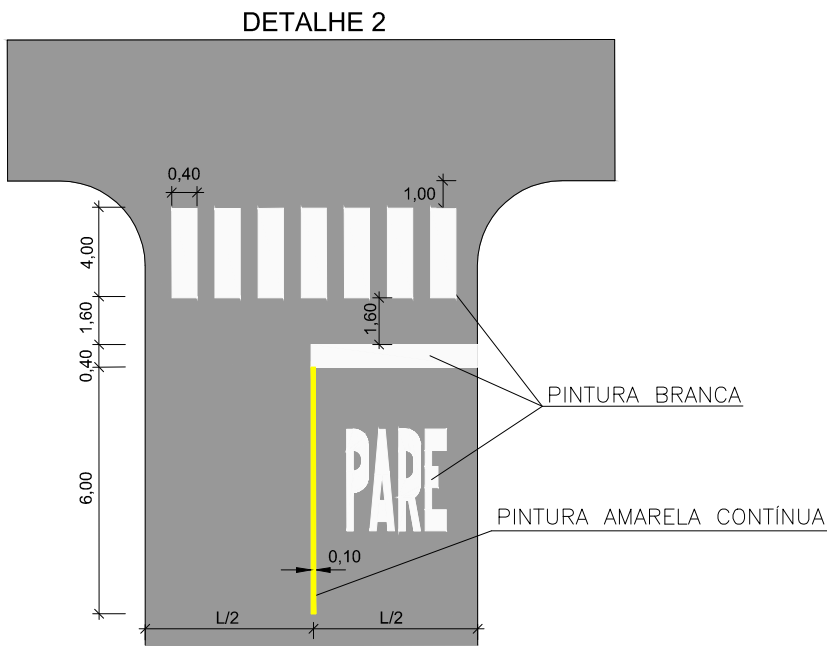

QUADRO DE PLACAS		
Placa	Tamanho	Quant.
R-1	L=0,35	06
IDENTIFICAÇÃO DE RUAS	—	07

ELABORAÇÃO:		APROVAÇÃO	
 PREFEITURA MUNICIPAL DE ARAGUARI InfraGeo Consultoria & Projetos			
TÍTULO			
REVITALIZAÇÃO DE PAVIMENTO			
RESPONSÁVEL TÉCNICO		FOLHA	
TIAGO TEIXEIRA DA SILVA - CREA: 176.778/D - ART: 14201800000004387693		ÚNICA	
PROPRIETÁRIOS		FOLHA	
PREFEITURA MUNICIPAL DE ARAGUARI - CNPJ: 16.829.640/0001-49		01/01	
DETALHE		DATA	
REVITALIZAÇÃO DA RUA ORLANDO CESAR VIEIRA		MARÇO/2018	
INFOR. COMPLEMENTARES		N. DO DESENHO	
REVITALIZAÇÃO, SINALIZAÇÃO HORIZONTAL E VERTICAL		IFG-ORC-RV-SP-DS-001-R00	
		ESCALA	
		INDICADA	