



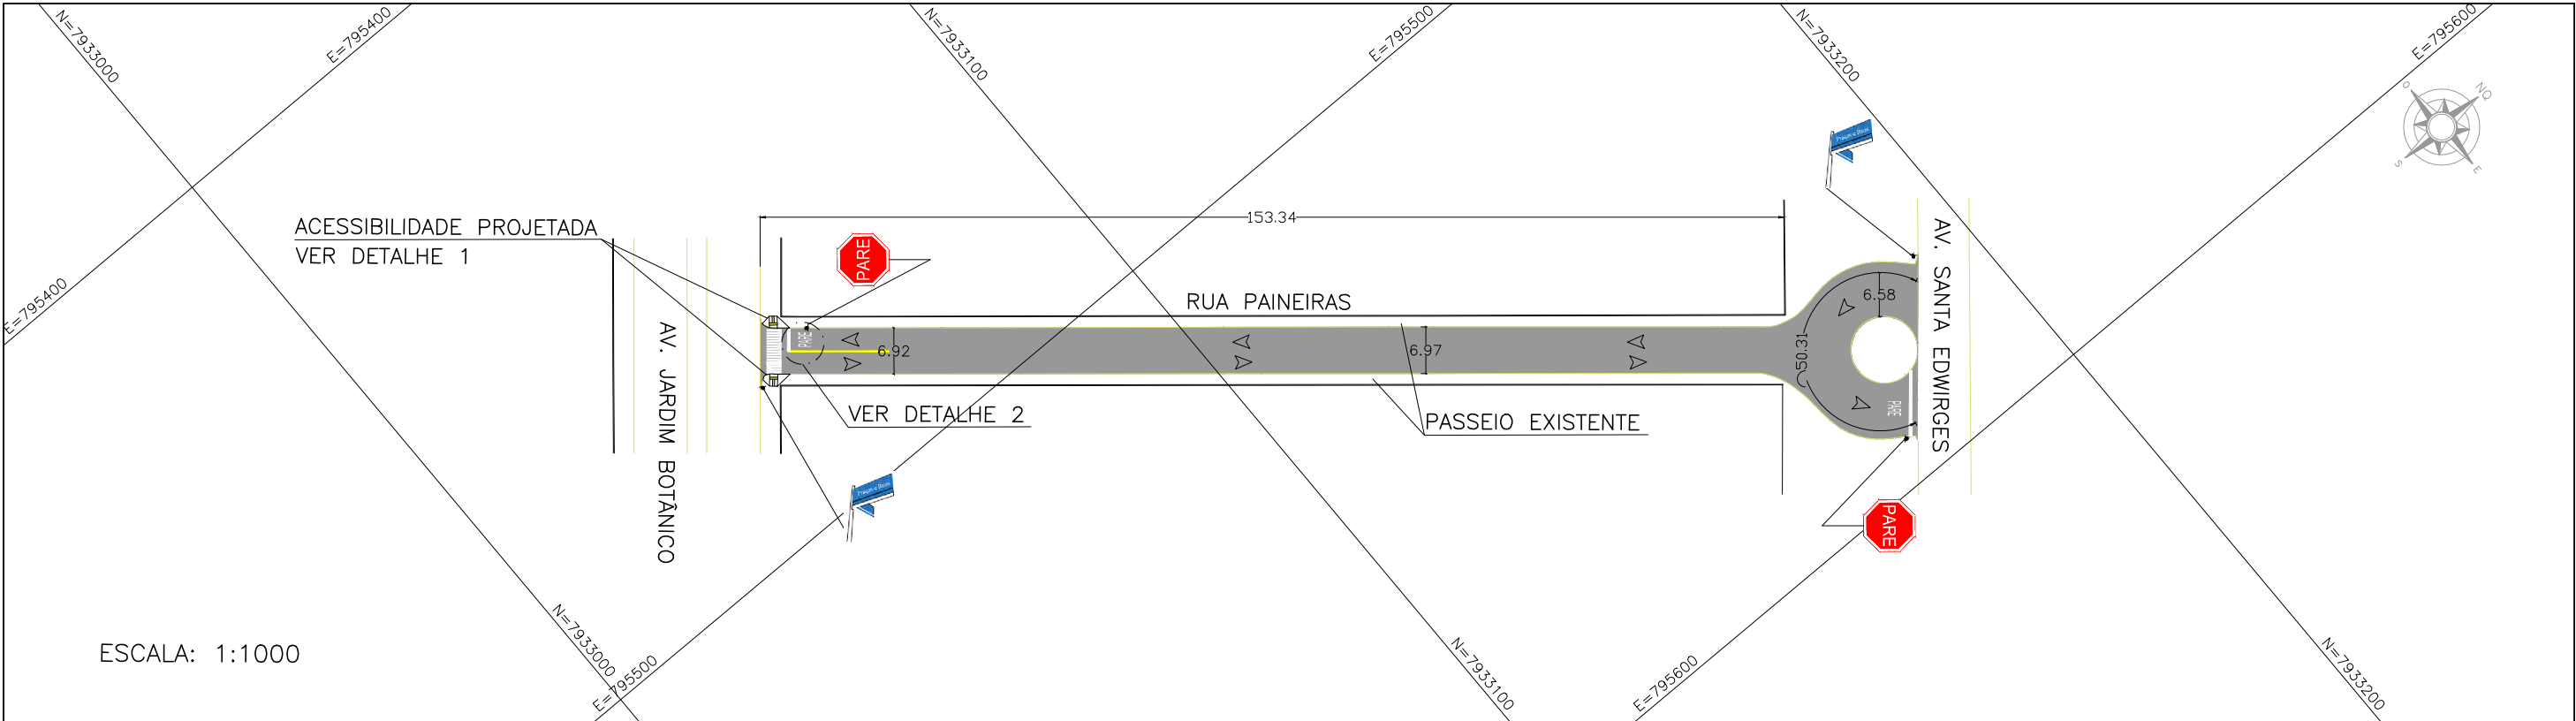


ESCALA: 1:1000

DETALHE 1

RAMPA PARA DEFICIENTE - PROJETADO  
DIMENSÕES DE RAMPA DE PASSEIO (unidade m)

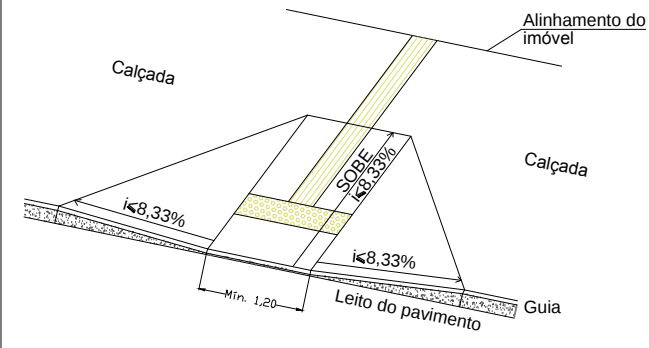


DETALHE 2

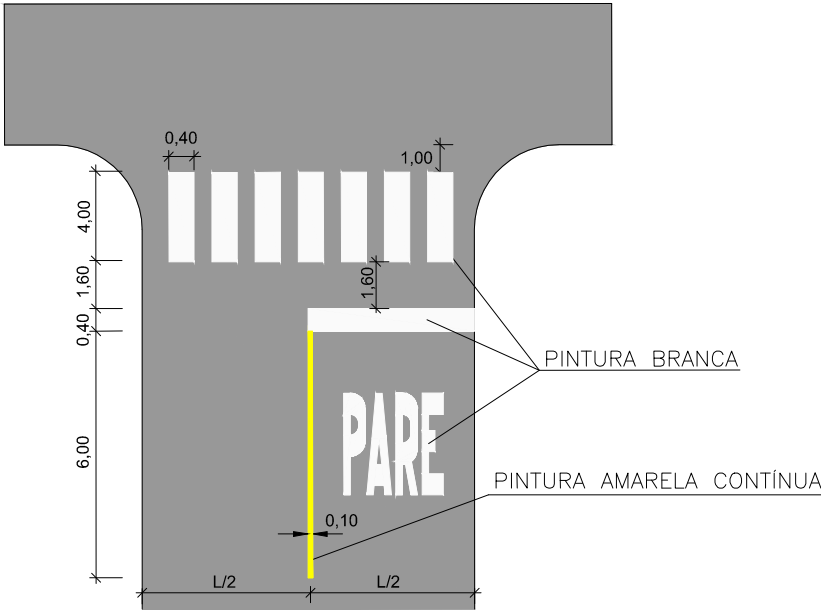

| QUADRO DE PLACAS                                                                                            |         |        |
|---|---------|--------|
| Placa   | Tamanho | Quant. |
|  R-1                   | L=0,35  | 02     |
|  IDENTIFICAÇÃO DE RUAS | —       | 02     |

SEÇÃO TIPO DO PAVIMENTO

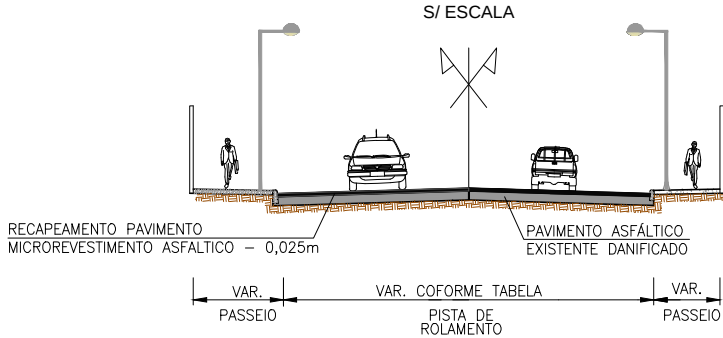

| RECAPIAMENTO EM CBUQ |             |      |      |              |              |                 |
|----------------------|-------------|------|------|--------------|--------------|-----------------|
| ENDEREÇO             | LARGURA (m) |      |      | L. MÉDIO (m) | EXTENSÃO (m) | ÁREA TOTAL (m²) |
|                      | L1          | L2   | L3   |              |              |                 |
| RUA PAINEIRAS        | 6,92        | 6,90 | 6,58 | 6,80         | 203,65       | 1.384,82        |

ELABORAÇÃO:



PREFEITURA MUNICIPAL DE ARAGUARI

**InfraGeo**  
Consultoria & Projetos

APROVAÇÃO

TÍTULO

REVITALIZAÇÃO DE PAVIMENTO

RESPONSÁVEL TÉCNICO

TIAGO TEIXEIRA DA SILVA - CREA: 176.778/D - ART: 14201800000004387693

PROPRIETÁRIOS

PREFEITURA MUNICIPAL DE ARAGUARI - CNPJ: 16.829.640/0001-49

DETALHE

REVITALIZAÇÃO DA RUA PAINEIRAS

INFOR. COMPLEMENTARES

REVITALIZAÇÃO, SINALIZAÇÃO HORIZONTAL E VERTICAL

FOLHA

ÚNICA

FOLHA

01/01

DATA

MARÇO/2018

N. DO DESENHO

IFG-PAI-RV-SP-DS-001-R00

ESCALA

INDICADA