



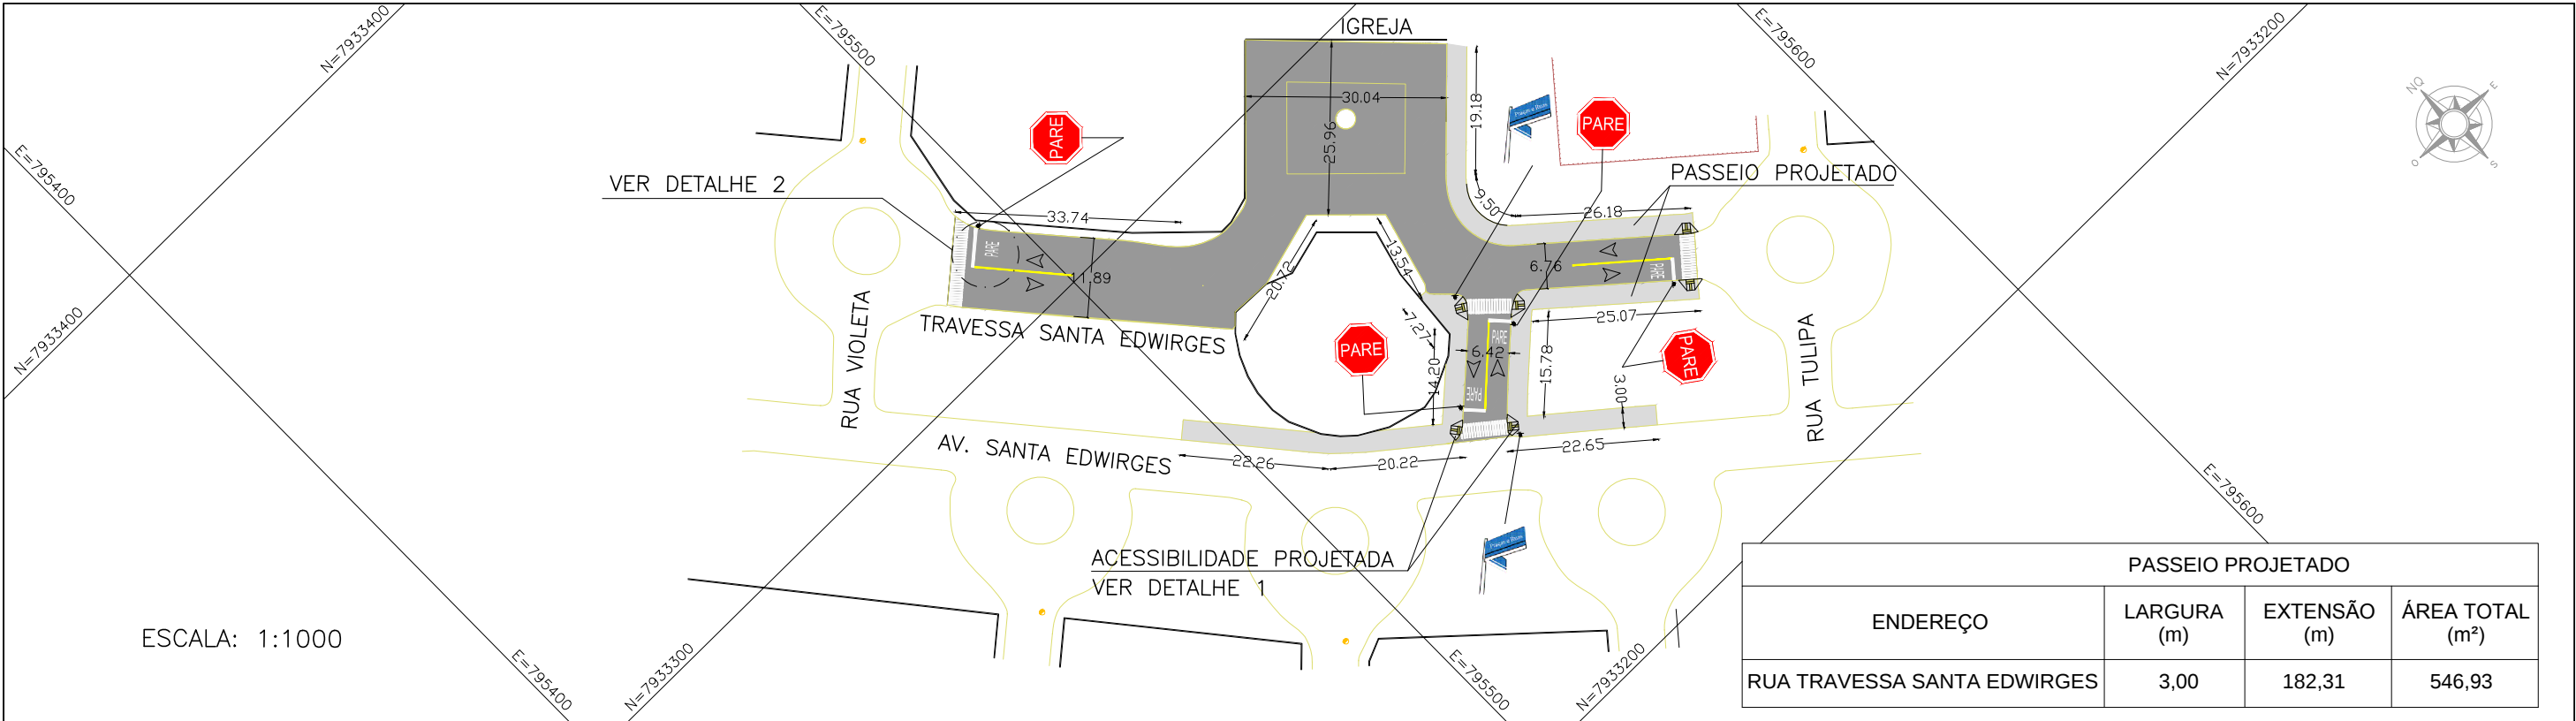


DETALHE 1

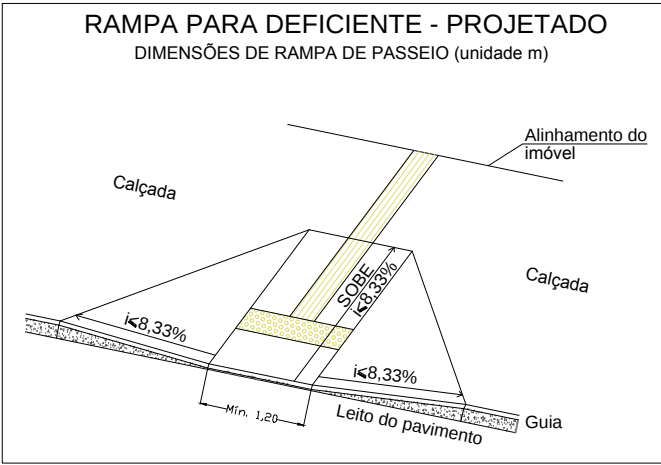


ENDEREÇO	LARGURA (m)			L. MÉDIO (m)	EXTENSÃO (m)	ÁREA TOTAL (m²)
	L1	L2	L3			
TRAVESSA SANTA EDWIRGES	11,89	6,42	6,76	8,63	115,96	1.000,73
PÁTIO IGREJA	30,04				25,96	779,84
					TOTAL	1.780,57

SEÇÃO TIPO DO PAVIMENTO

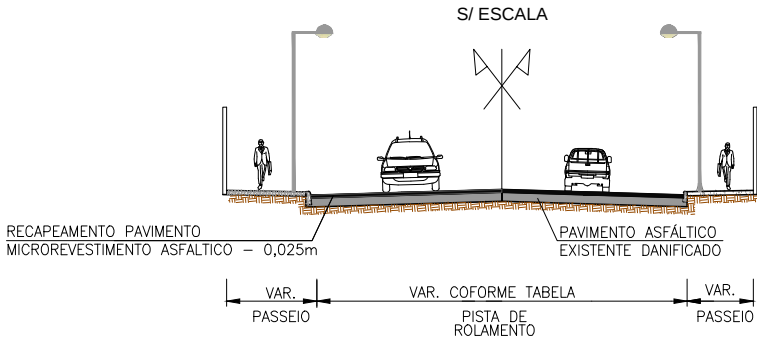

DETALHE 2

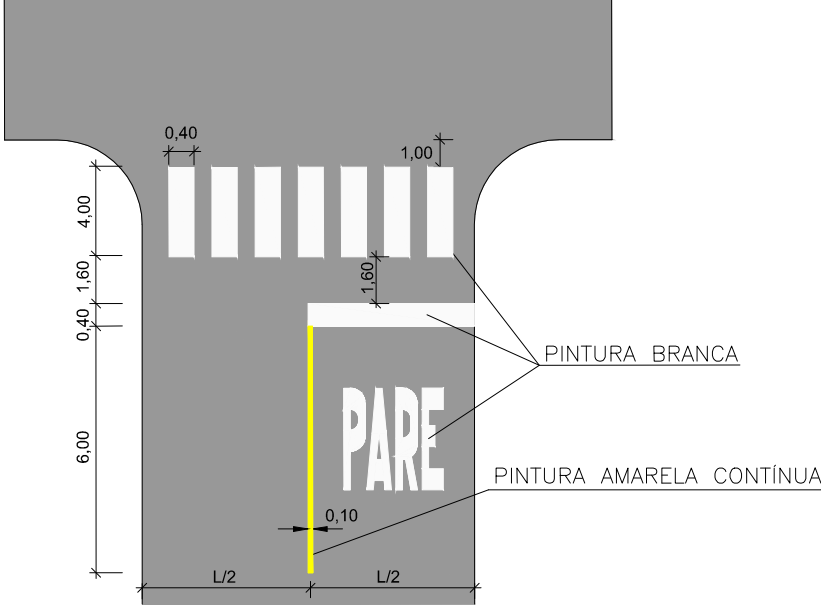

QUADRO DE PLACAS		
Placa	Tamanho	Quant.
 R-1	L=0,35	04
 IDENTIFICAÇÃO DE RUAS	-	02

ELABORAÇÃO:		APROVAÇÃO	
	PREFEITURA MUNICIPAL DE ARAGUARI	 Consultoria & Projetos	
TÍTULO			
REVITALIZAÇÃO DE PAVIMENTO			
RESPONSÁVEL TÉCNICO		FOLHA	
TIAGO TEIXEIRA DA SILVA - CREA: 176.778/D - ART: 14201800000004387693		ÚNICA	
PROPRIETÁRIOS		FOLHA	
PREFEITURA MUNICIPAL DE ARAGUARI - CNPJ: 16.829.640/0001-49		01/01	
DETALHE		DATA	
REVITALIZAÇÃO DA RUA TRAVESSA SANTA EDWIRGES E PÁTIO IGREJA		MARÇO/2018	
INFOR. COMPLEMENTARES		N. DO DESENHO	
REVITALIZAÇÃO, SINALIZAÇÃO HORIZONTAL E VERTICAL		IFG-PIS-RV-SP-DS-001-R00	
		ESCALA	
		INDICADA	