



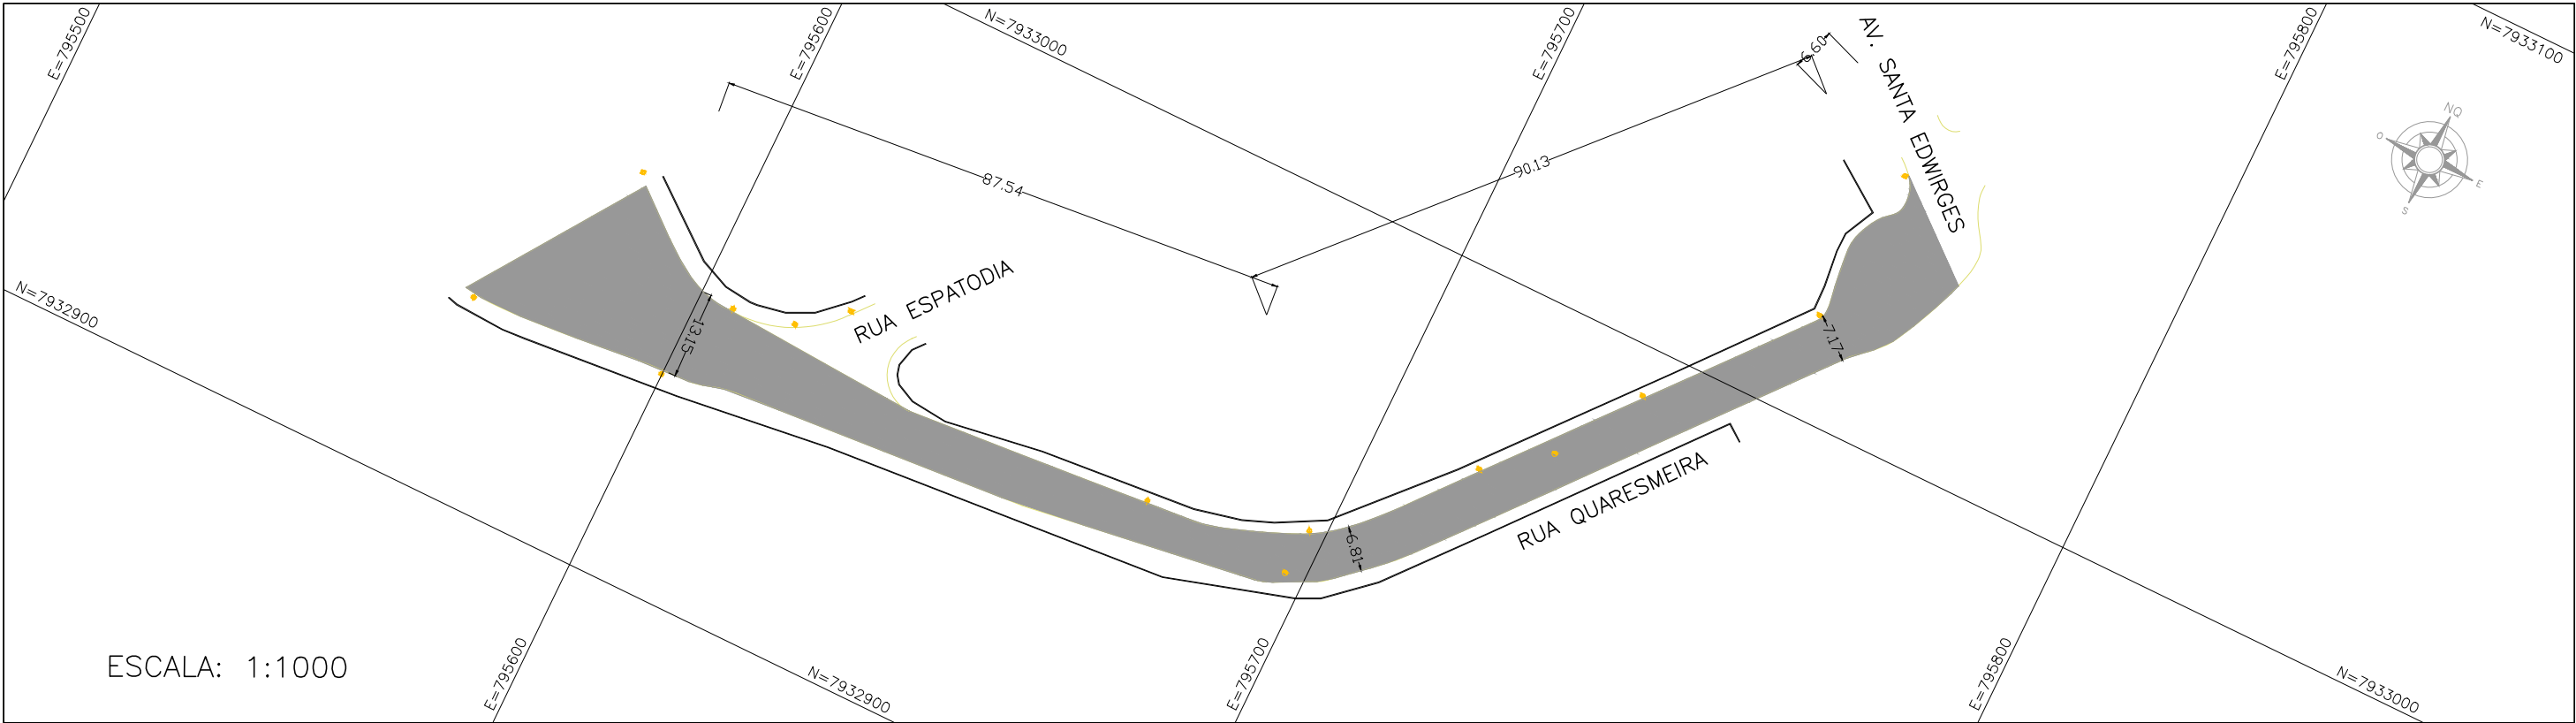

ESCALA: 1:1000

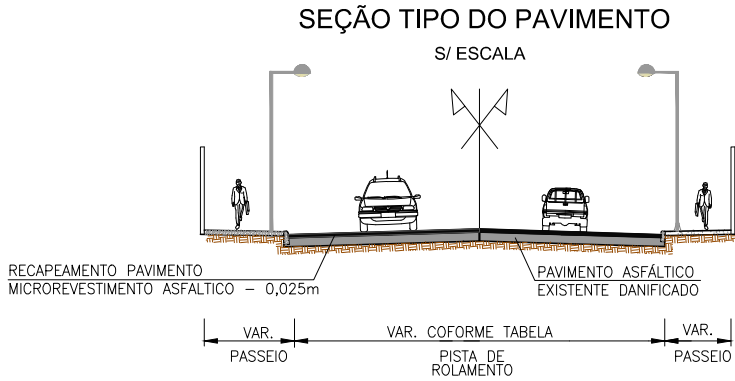

ENDEREÇO	LARGURA (m)			L. MÉDIO (m)	EXTENSÃO (m)	ÁREA TOTAL (m²)
	L1	L2	L3			
RUA QUARESMEIRA	13,15	6,81	7,17	9,04	184,27	1.665,80

ELABORAÇÃO:		APROVAÇÃO	
 PREFEITURA MUNICIPAL DE ARAGUARI InfraGeo Consultoria & Projetos			
TITULO			
REVITALIZAÇÃO DE PAVIMENTO			
RESPONSÁVEL TÉCNICO		FOLHA	
TIAGO TEIXEIRA DA SILVA - CREA: 176.778/D - ART: 14201800000004387693		ÚNICA	
PROPRIETÁRIOS		FOLHA	
PREFEITURA MUNICIPAL DE ARAGUARI - CNPJ: 16.829.640/0001-49		01/01	
DETALHE		DATA	
REVITALIZAÇÃO DA RUA QUARESMEIRA		MARÇO/2018	
INFOR. COMPLEMENTARES		N. DO DESENHO	
REVITALIZAÇÃO		IFG-QUA-RV-PA-DS-001-R00	
		ESCALA	
		INDICADA	