

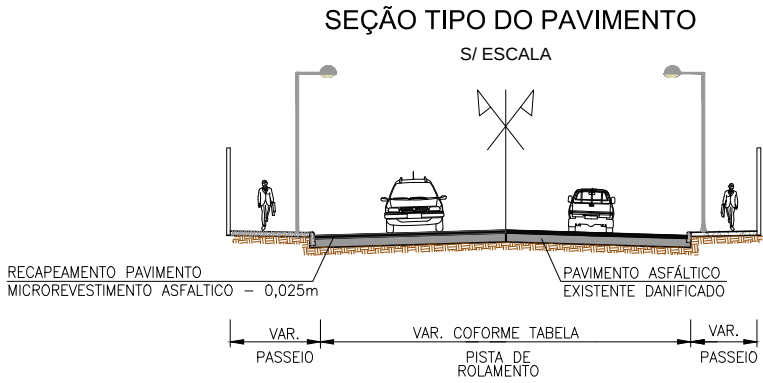
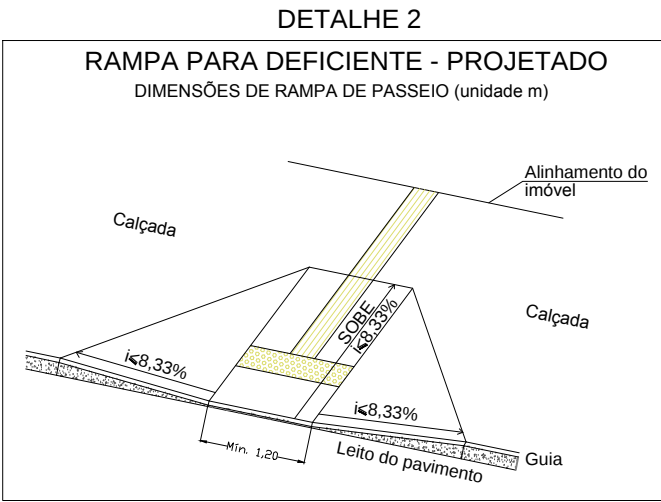
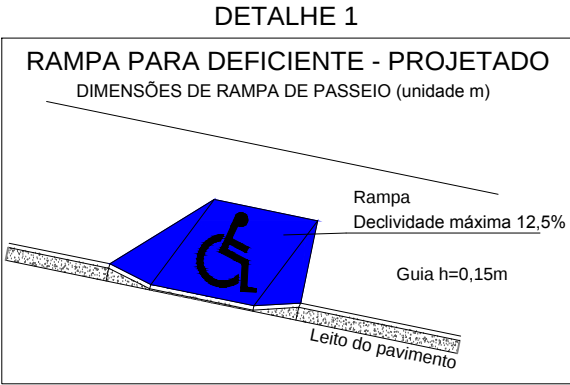


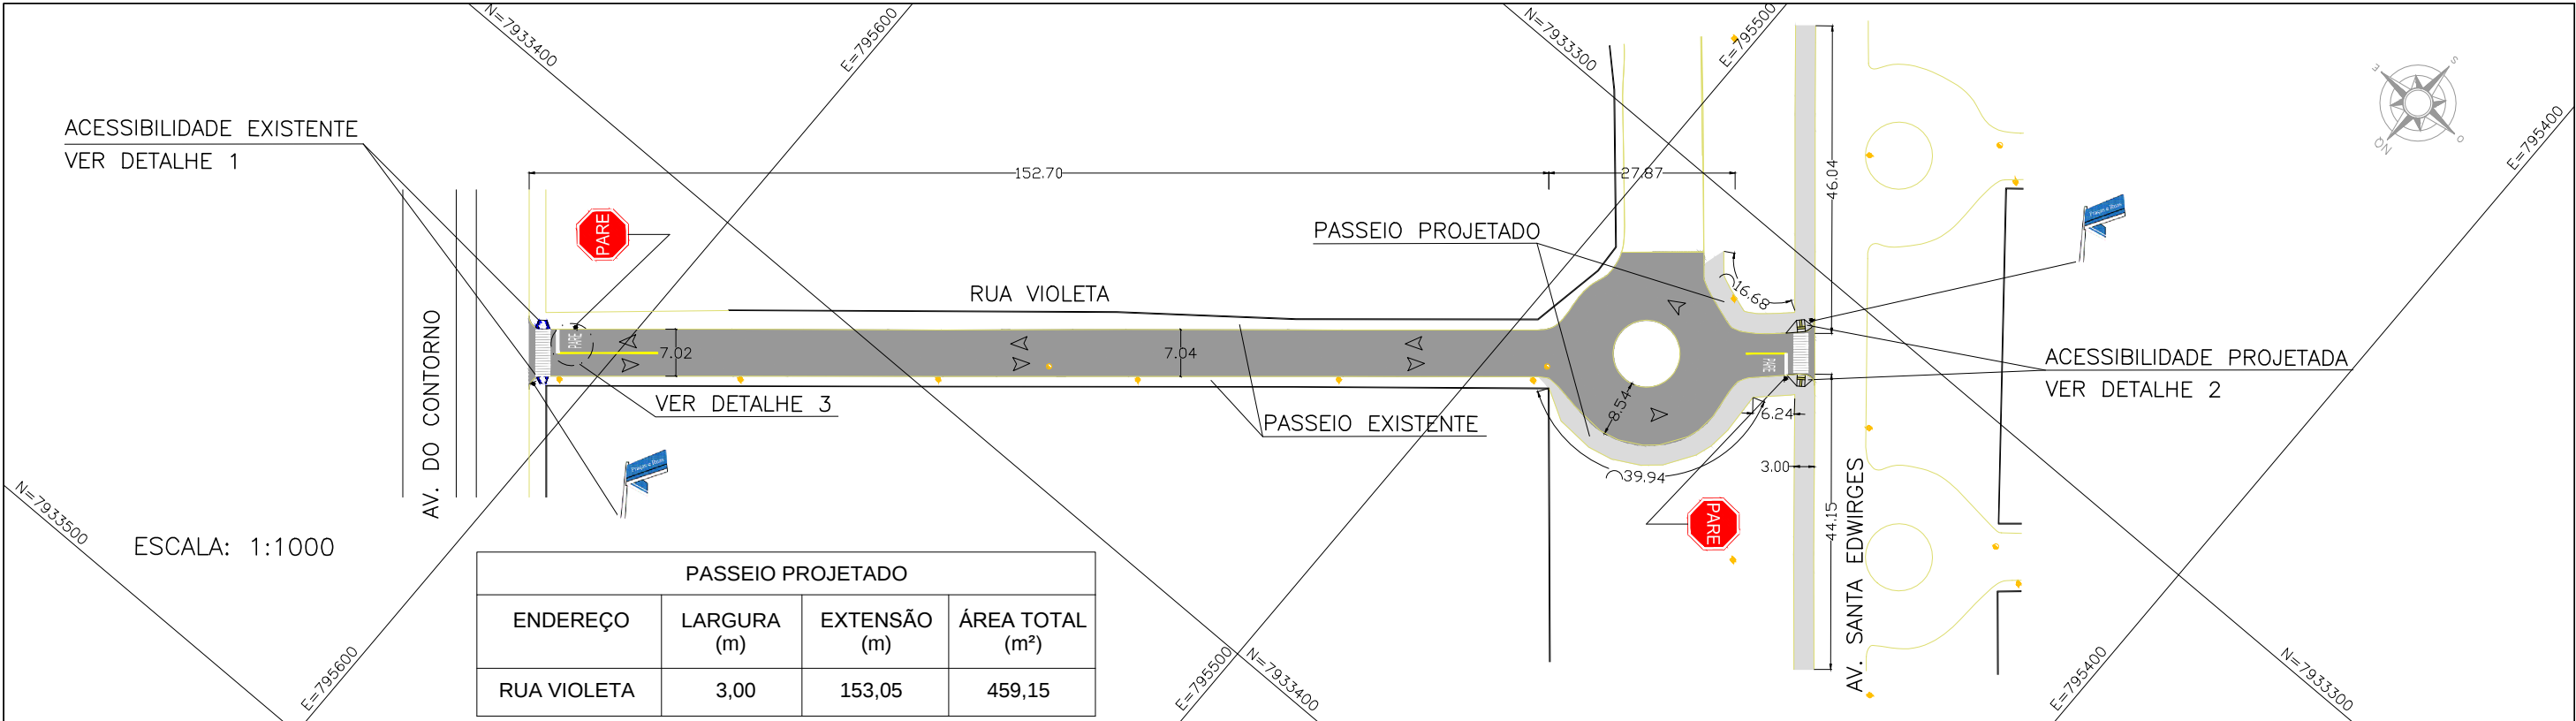

RECAPIAMENTO EM CBUQ						
ENDEREÇO	LARGURA (m)			L. MÉDIO (m)	EXTENSÃO (m)	ÁREA TOTAL (m²)
	L1	L2	L3			
RUA VIOLETA	7,02	7,04	8,54	7,53	237,19	1.786,04

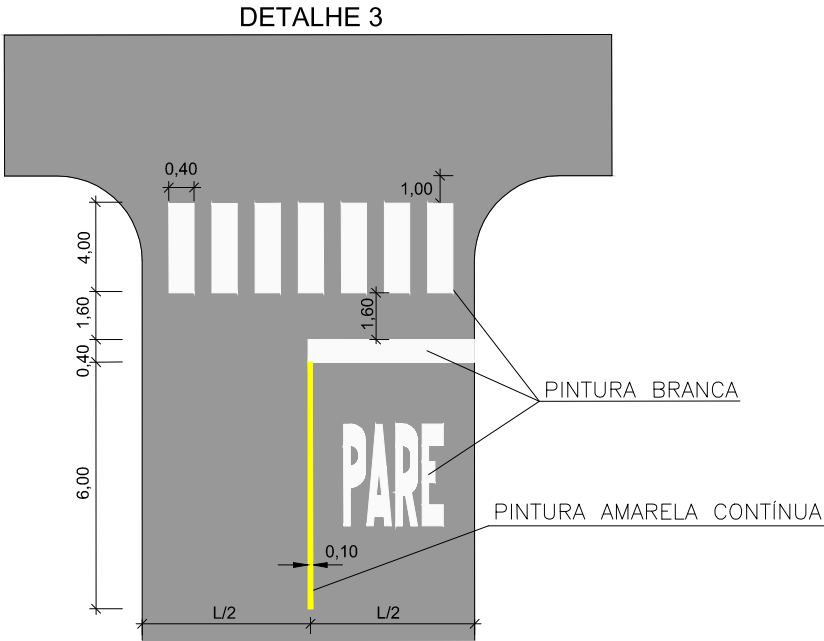

QUADRO DE PLACAS		
Placa	Tamanho	Quant.
 R-1	L=0,35	02
 IDENTIFICAÇÃO DE RUAS	—	02

ELABORAÇÃO:



PREFEITURA MUNICIPAL
DE ARAGUARI

InfraGeo
Consultoria & Projetos

APROVAÇÃO

TÍTULO

REVITALIZAÇÃO DE PAVIMENTO

RESPONSÁVEL TÉCNICO

TIAGO TEIXEIRA DA SILVA - CREA: 176.778/D - ART: 14201800000004387693

PROPRIETÁRIOS

PREFEITURA MUNICIPAL DE ARAGUARI - CNPJ: 16.829.640/0001-49

DETALHE

REVITALIZAÇÃO DA RUA VIOLETA

INFOR. COMPLEMENTARES

REVITALIZAÇÃO, SINALIZAÇÃO HORIZONTAL E VERTICAL

FOLHA

ÚNICA

FOLHA

01/01

DATA

MARÇO/2018

N. DO DESENHO

IFG-VIO-RV-SP-DS-001-R00

ESCALA

INDICADA