


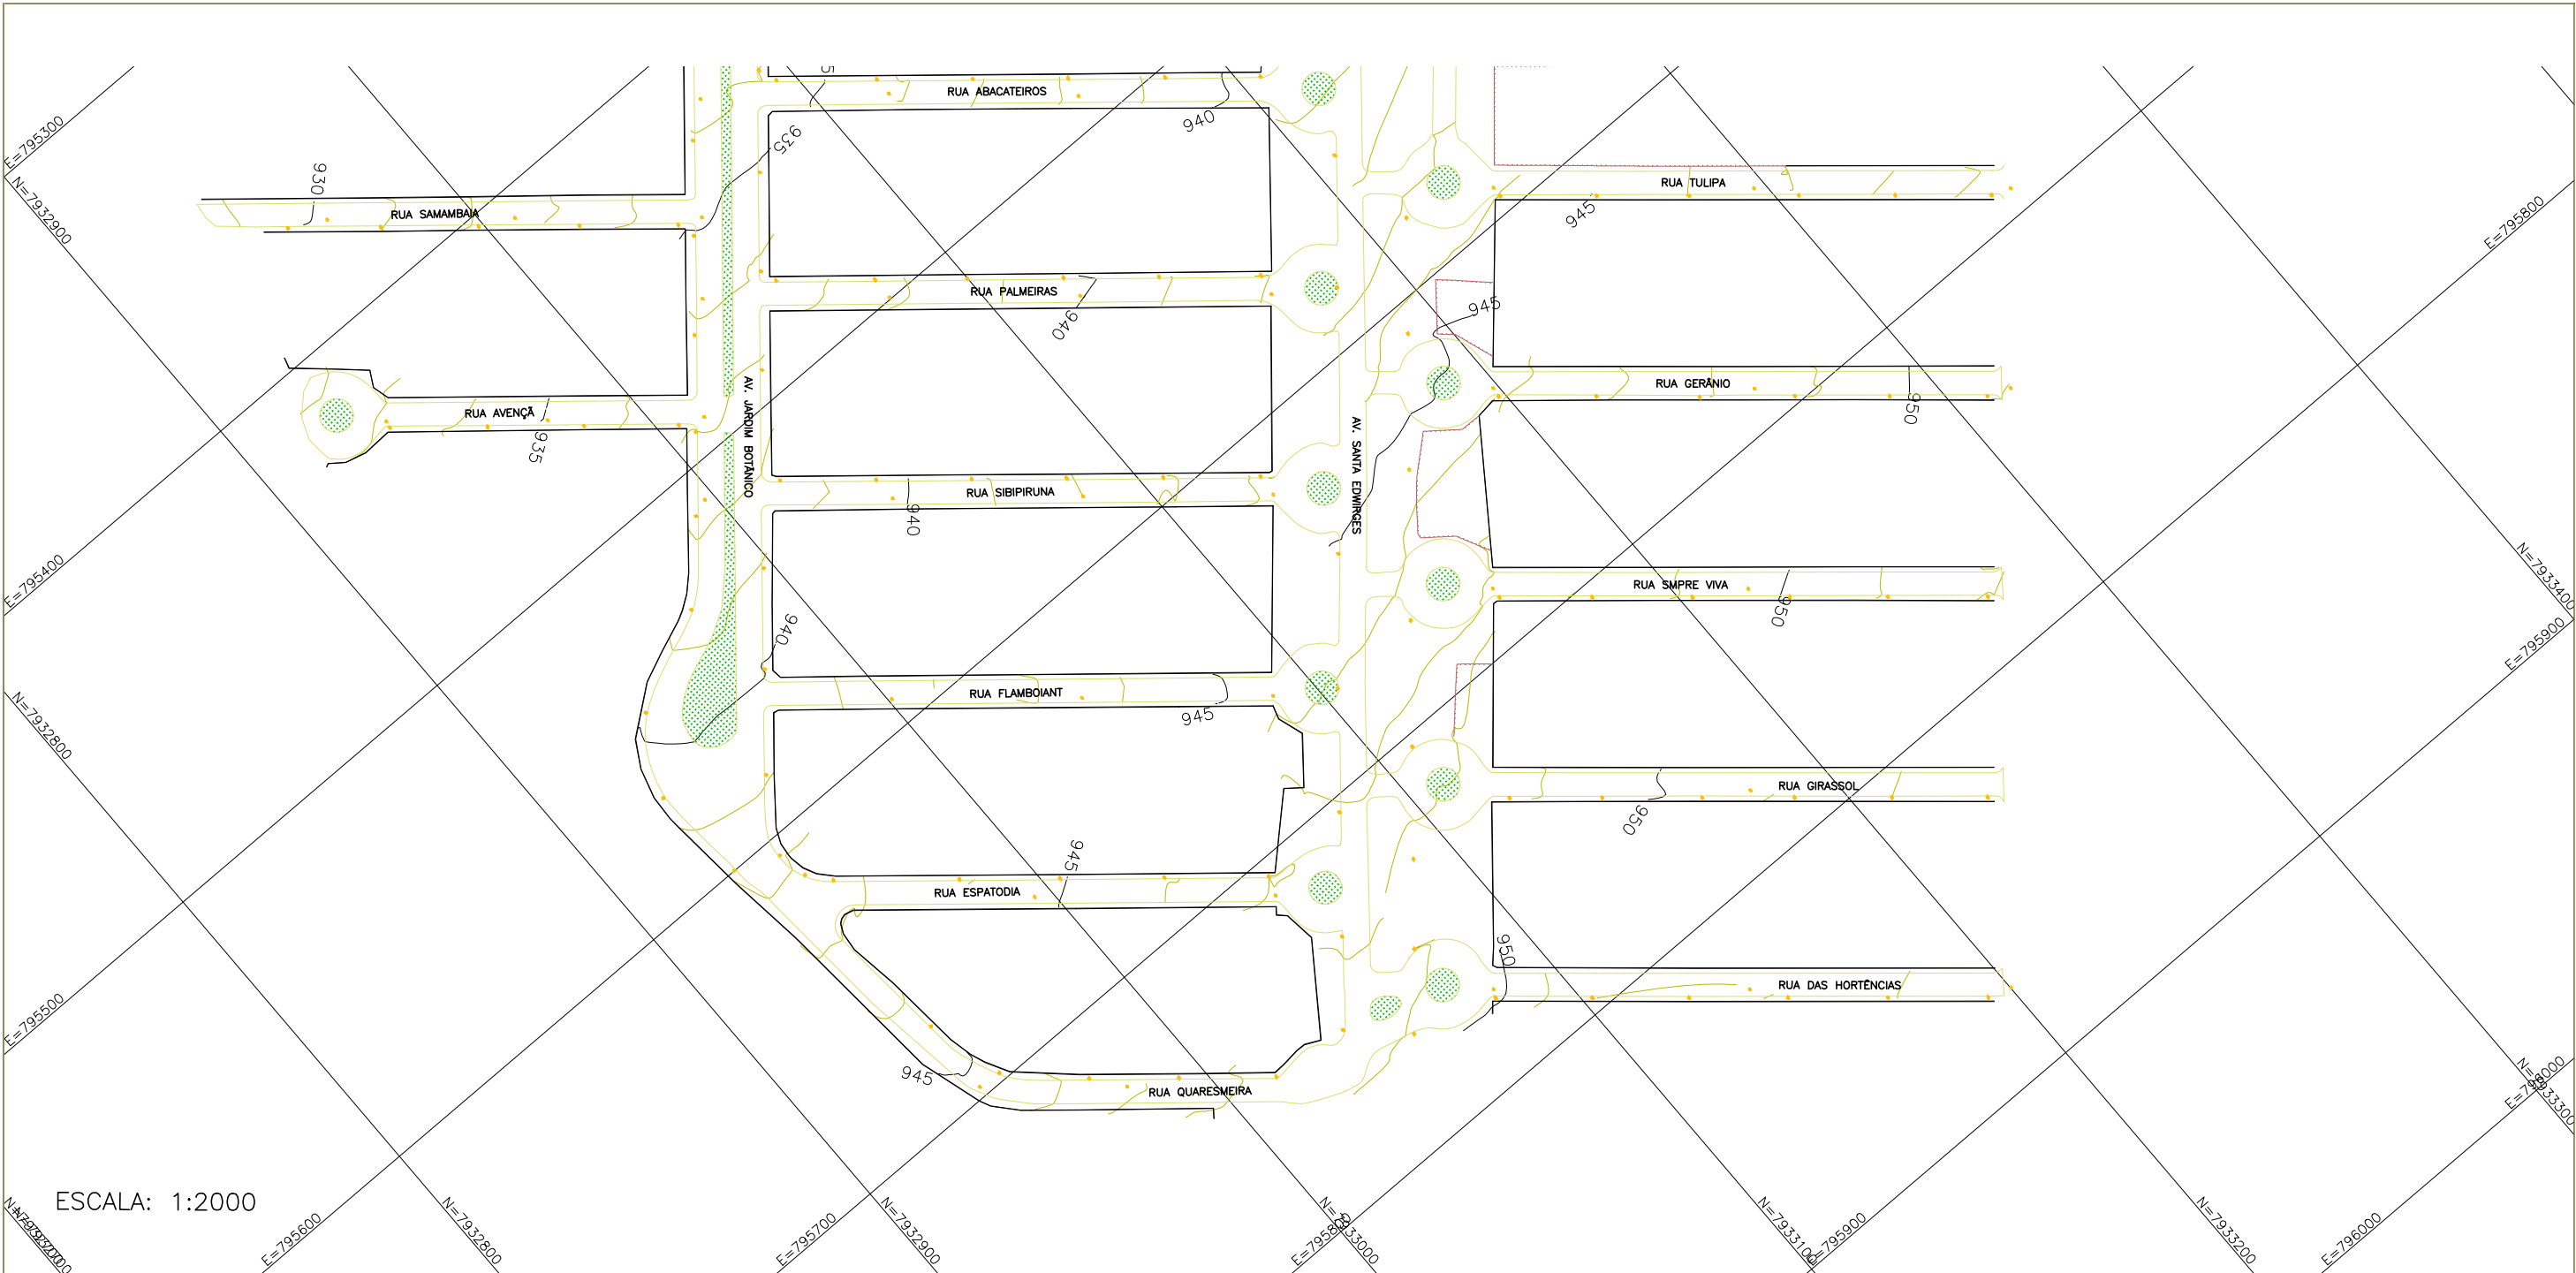

ESCALA: 1:2000

NOTAS:
TODO O LEVANTAMENTO ESTÁ GEORREFERENCIADO NO PLANO DE PROJEÇÃO UTM – DATUM SIRGAS200 FUSO 23

- LEGENDA
- FAIXA AJARDINADA
 - PV ESGOTO
 - CAIXA
 - POSTE FIAÇÃO AÉREA
 - CURVA DE NÍVEL
 - MURO EXISTENTE
 - PV ÁGUA/ESGOTO
 - MEIO FIO

ELABORAÇÃO:		APROVAÇÃO	
	PREFEITURA MUNICIPAL DE ARAGUARI	 InfraGeo Consultoria & Projetos	
TÍTULO			
REVITALIZAÇÃO DE PAVIMENTO			
RESPONSÁVEL TÉCNICO		FOLHA	
TIAGO TEIXEIRA DA SILVA - CREA: 176.778/D - ART: 14201800000004387693		ÚNICA	
PROPRIETÁRIOS		FOLHA	
PREFEITURA MUNICIPAL DE ARAGUARI - CNPJ: 16.829.640/0001-49		02/02	
DETALHE		DATA	
BAIRRO GUTIERRES		MARÇO/2018	
INFOR. COMPLEMENTARES		N. DO DESENHO	
LEVANTAMENTO PLANIALTIMÉTRICO		IFG-OTR-OT-TP-DS-003-R00	
		ESCALA	
		INDICADA	