

PLANO DE PISO

CONCRETO SEM-POLIDO PINTADO TERRACOTA

CONCRETO SEM-POLIDO PINTADO CINZA ESURO

CONCRETO SEM-POLIDO CRI

FORRAÇÕES E ARBUSTIVAS

FLODENDRO ONDULADO

DINHEIRO EM FENÇA

GRAMA ANDROM

PEROLITO VERMELHO

SABONÓ

GRAMA BAIATAS

PALMEIRAS E ARBÓREAS

PALMEIRA JENYVA-37

EMBOGA PRATEADA-22

PALMEIRA GUARIBÁ OU PALMITO JUSSARA -54

IPÊ ROSA-34

JACARANDÁ MINISO-32

LEGENDAS:

1- PRAÇA CENTRAL - PREVISÃO PARA SANITARIOS

2- ESPELHO D'ÁGUA E PAINEL ARTISTICO

3- ESPAÇO DE EDUCAÇÃO AMBIENTAL

4- PARQUE INFANTIL

5- ACADÊMIA AO AR LIVRE

6- QUADRA ESPORTIVA DE LAZER

- ÁREAS:
- GRAMADO: 12.743,84 m²

FILDENDRO: 488 m²

SINGONIO: 608 m²

DINHEIRO EM FENÇA: 78 m²

PEROLITO VERMELHO: 517 m²

GRAMA AMEDOM: 315 m²

ESPELHO D'ÁGUA: 157 m²

QUADRA ESPORTIVA DE ÁREA: 323 m²

PAVIMENTO PROJETADO PINTADO INTERNO: 1.363 m²

PAVIMENTO PROJETADO CONCRETO CRU INTERNO: 2.119 m²

ÁREAS DOS POÇOS SOB USO DA SAE: 227 m²

ÁREA DESTINADA AO ALARGAMENTO DA CALÇADA: 237 m²

ÁREA TOTAL DO TERRENO: 19.175,84 m²

ÁREA PERMEÁVEL: 15.299,84 m² = 79,78%
- CALÇADAS:

CALÇADA EXISTENTE ÁREA DO PARQUE: 2.530 m²

NOVA CALÇADA (EXISTENTE + ALARGAMENTO + "ORELHAS"): 2.824 m²

CALÇADA FRENTE DA SAE: 582 m²

NOVA CALÇADA FRENTE DA SAE EXISTENTE + ALARGAMENTO + "ORELHA": 771 m²

TOTAL DA QUALIFICAÇÃO DAS CALÇADAS: 3.595 m²

NOVOS MEIOS-FIOS (ALARGAMENTO DAS ESQUINAS "ORELHAS"): 140m


PISO-TÁTIL: 904m

OBS.:
 - AS AMARRAÇÕES DE COTAS PARTIEM DOS MEIOS FIOS EM 90° OU DO ALAMBRADO DE DIVISA COM A SAE EM 90°
 - TODAS AS ÁRVORES EXISTENTES DEVEM SER PRESERVADAS, COM GOLA DE Ø 1M
 - TODAS AS DÓVIDAS DEVERÃO SER TRATADAS DIRETAMENTE COM O ARQUITETO

↑N PLANTA

IMPLANTAÇÃO

ESC.: 1:500

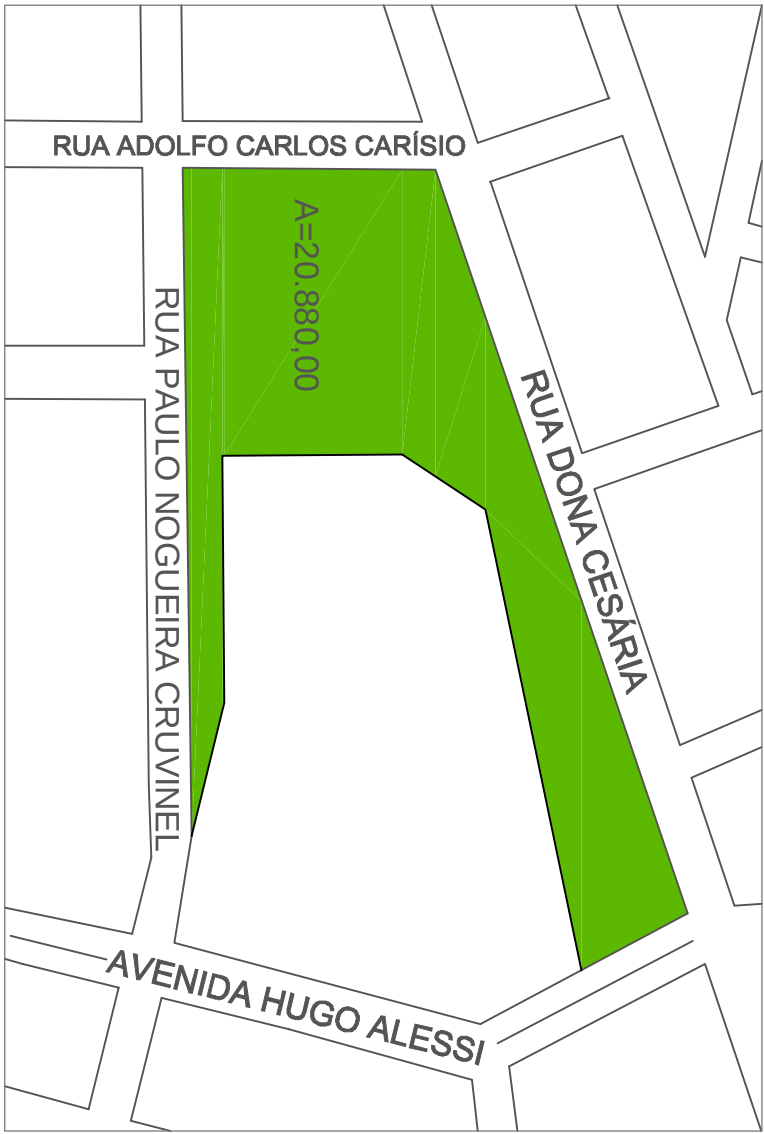


↑N PLANTA

SITUAÇÃO




CORTE A

ESCALA: 1:500

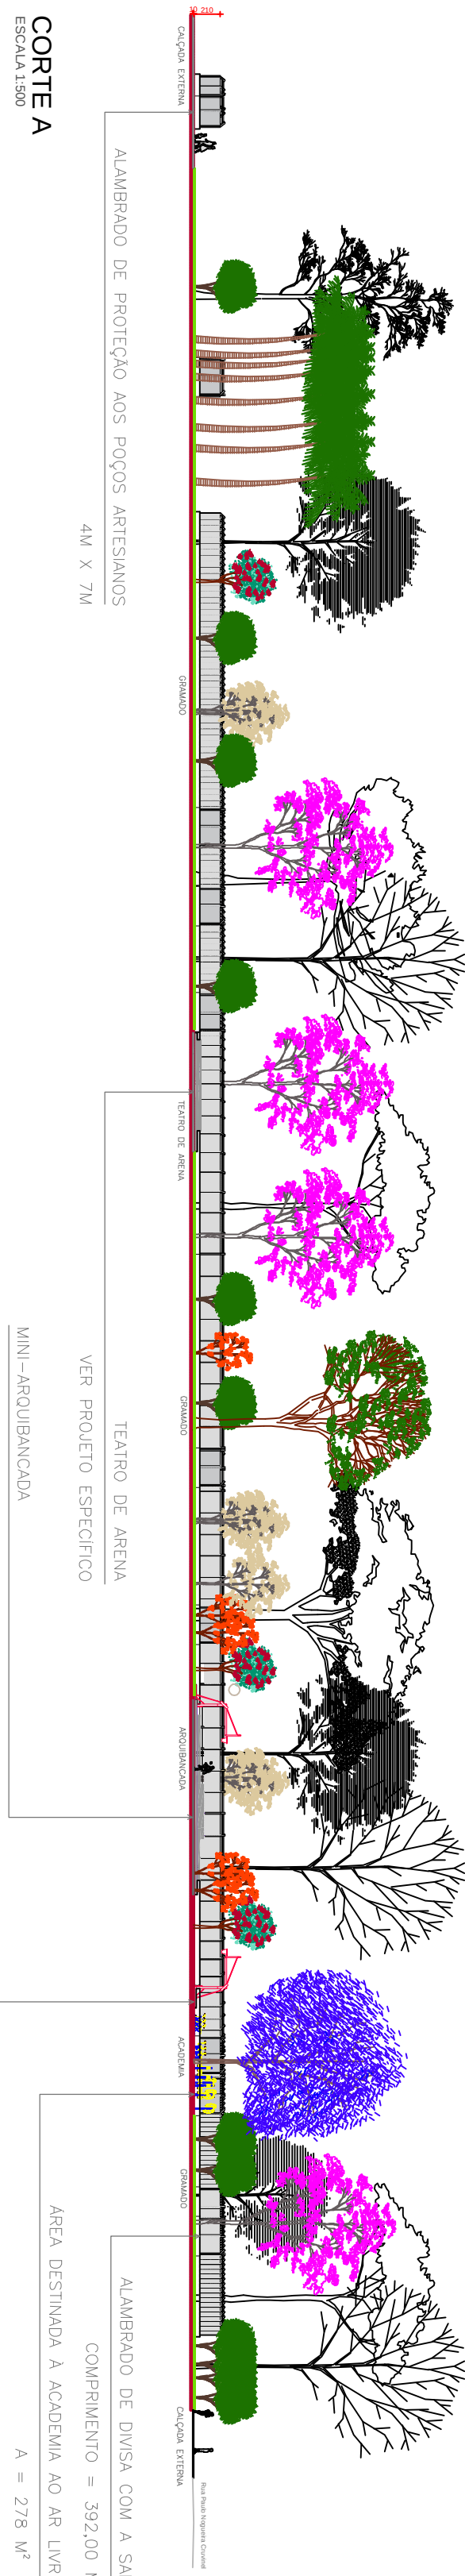


DETALHE PISOS EM CONCRETO

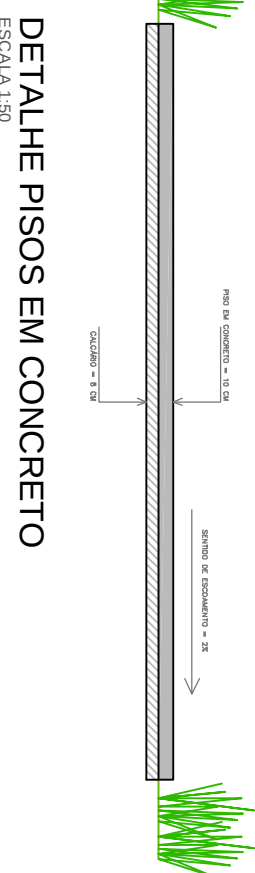


CORTE B

ESCALA: 1:500

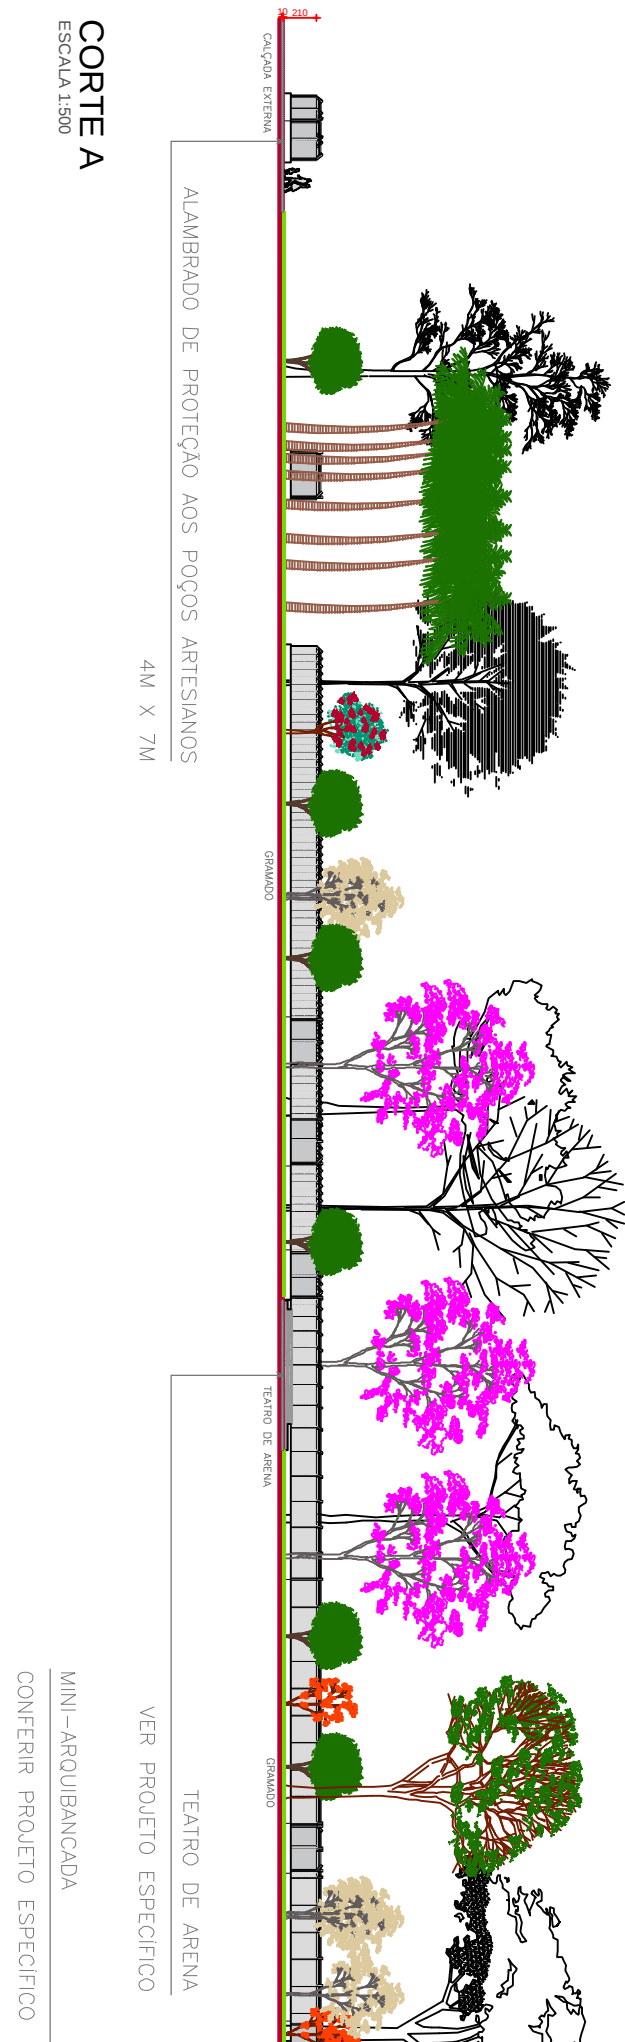


CORTE C

ESCALA: 1:500

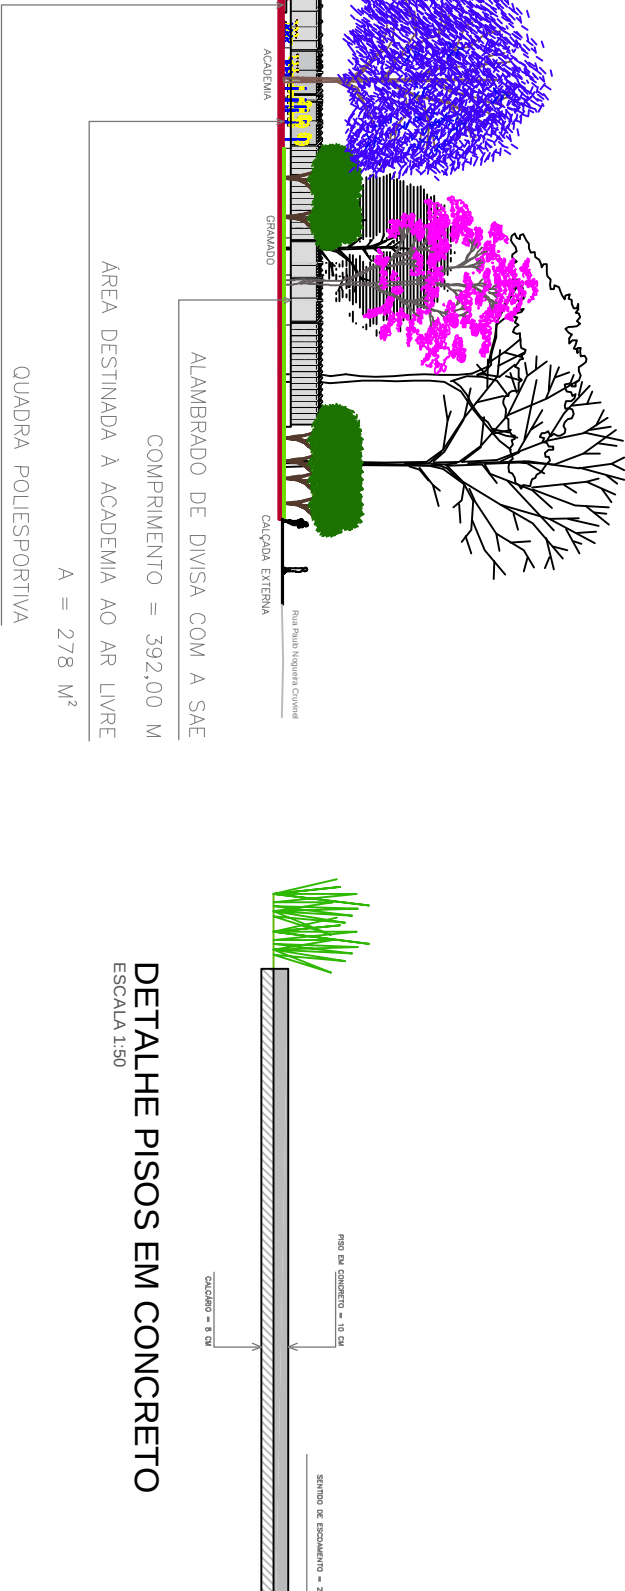

CORTE D

ESCALA: 1:500

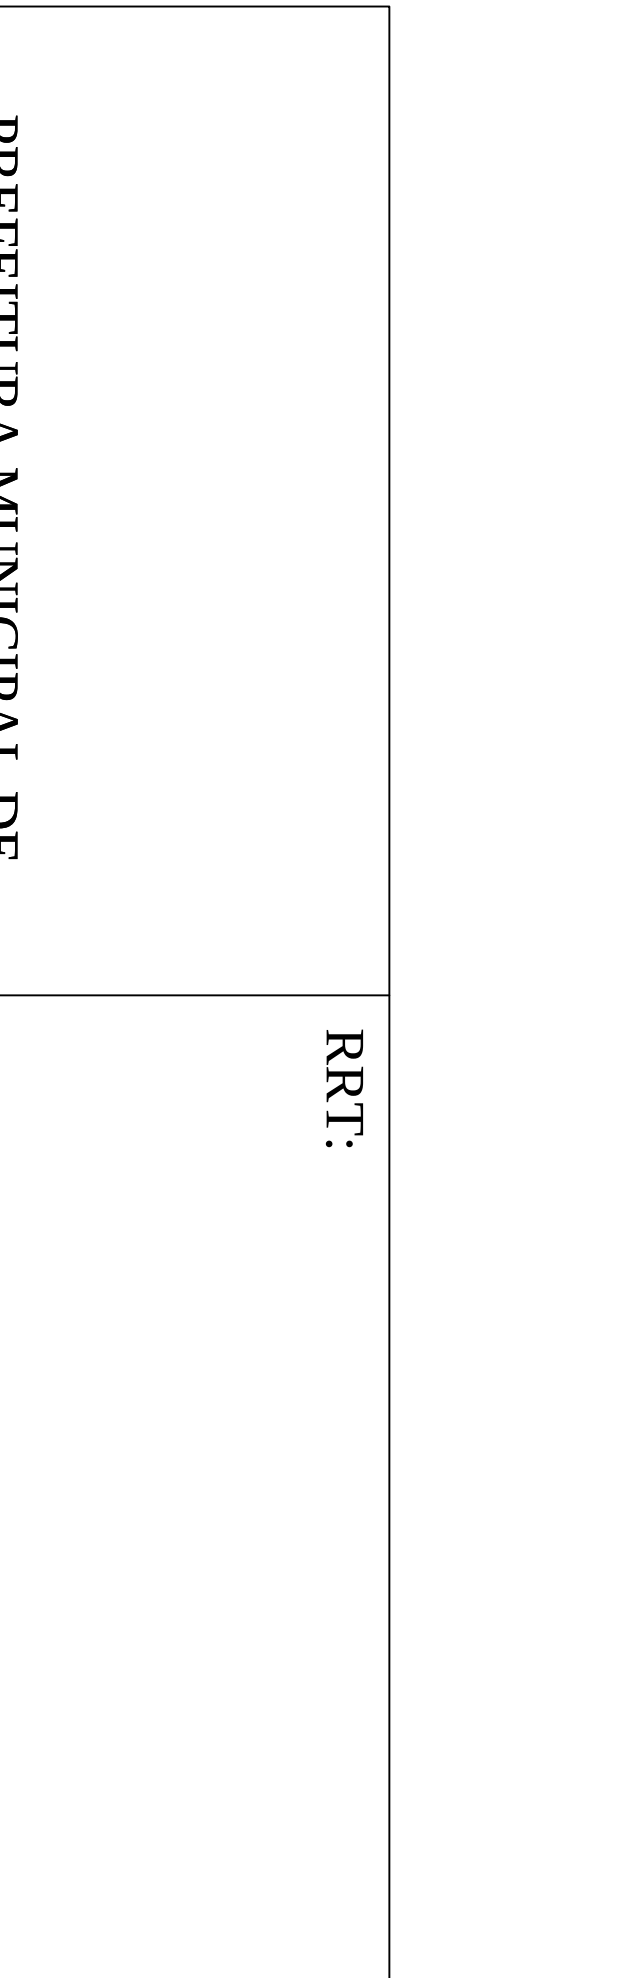

PREFEITURA MUNICIPAL DE ARAGUARI - MG		RRT:	
PROPRIETÁRIO: Prefeitura Municipal de Araguari		Lucas Martins de Oliveira	
Título: Anteprojeto Paisagístico Parque SAE		CAU: A87115-0	
Local: Avenida Hugo Alessi, nº 50, Bairro Industrial		Folha: Única	
Município: Araguari - MG		Data: 20/10/2021	
Área levantada: 43.457,00		Escala: Indicada	
Área documentada: 43.457,00		Data: 20/10/2021	