

- PLANO DE PISO
- CONCRETO SEMI-POLIDO PINTADO TERRACOTA
 - CONCRETO SEMI-POLIDO PINTADO CINZA ESCURO
 - CONCRETO SEMI-POLIDO CRU

- FORRAÇÕES E ARBUSTIVAS
- FILODENDRO ONDULADO
 - DINHEIRO EM PENCA
 - GRAMA AMENDOIM
 - PERIQUITO VERMELHO
 - SINGÔNIO
 - GRAMA BATATAIS

- PALMEIRAS E ARBÓREAS
- PALMEIRA JERIVÁ=37
 - EMBAOBA PRATEADA=22
 - PALMEIRA GUARIROBA OU PALMITO JUSSARA =54
 - IPE ROSA=34
 - JACARANDÁ MIMOSO=32

LEGENDAS:

- 1 - PRAÇA CENTRAL - PREVISÃO PARA SANITÁRIOS
- 2 - ESPELHO D'ÁGUA E PAINEL ARTÍSTICO
- 3 - ESPAÇO DE EDUCAÇÃO AMBIENTAL
- 4 - PARQUE INFANTIL
- 5 - ACADEMIA AO AR LIVRE
- 6 - QUADRA ESPORTIVA DE LAZER

ÁREAS:

GRAMADO: 12.743,84 m²
FILODENDRO: 488 m²
SINGÔNIO: 608 m²
DINHEIRO EM PENCA: 78 m²
PERIQUITO VERMELHO: 517 m²
GRAMA AMENDOIM: 315 m²
ESPELHO D'ÁGUA: 157 m²
QUADRA ESPORTIVA DE AREIA: 323 m²
PAVIMENTO PROJETADO PINTADO INTERNO: 1.363 m²
PAVIMENTO PROJETADO CONCRETO CRU INTERNO: 2.119 m²
ÁREAS DOS POÇOS SOB USO DA SAE: 227 m²
ÁREA DESTINADA AO ALARGAMENTO DA CALÇADA: 237 m²

ÁREA TOTAL DO TERRENO: 19.175,84 m²
ÁREA PERMEÁVEL: 15.299,84 m² = 79,78%

CALÇADAS:

CALÇADA EXISTENTE ÁREA DO PARQUE: 2.530 m²
NOVA CALÇADA (EXISTENTE + ALARGAMENTO + "ORELHAS"): 2.824 m²
CALÇADA FRENTE DA SAE: 582 m²
NOVA CALÇADA FRENTE DA SAE (EXISTENTE + ALARGAMENTO + "ORELHA"): 771 m²

TOTAL DA QUALIFICAÇÃO DAS CALÇADAS: 3.595 m²

NOVOS MEIOS-FIOS (ALARGAMENTO DAS ESQUINAS "ORELHAS"): 140m

PISO-TÁTIL: 904m






OBS.:

- AS AMARRAÇÕES DE COTAS PARTEM DOS MEIOS FIOS EM 90° OU DO ALAMBRADO DE DIVISA COM A SAE EM 90°
- TODAS AS ÁRVORES EXISTENTES DEVEM SER PRESERVADAS, COM GOLA DE Ø 1M
- TODAS AS DÚVIDAS DEVERÃO SER TRATADAS DIRETAMENTE COM O ARQUITETO

PLANTA
IMPLANTAÇÃO
ESC.: 1:500



PLANTA
SITUAÇÃO

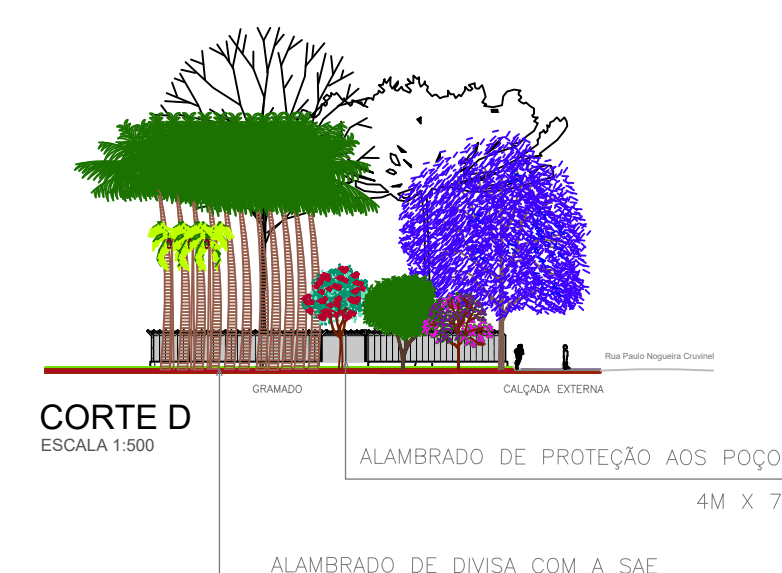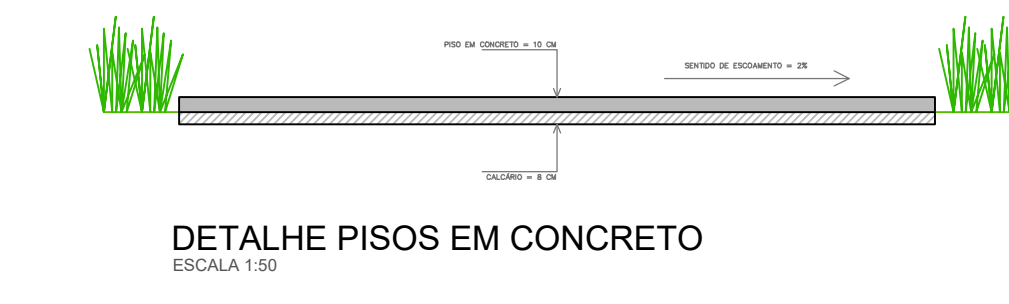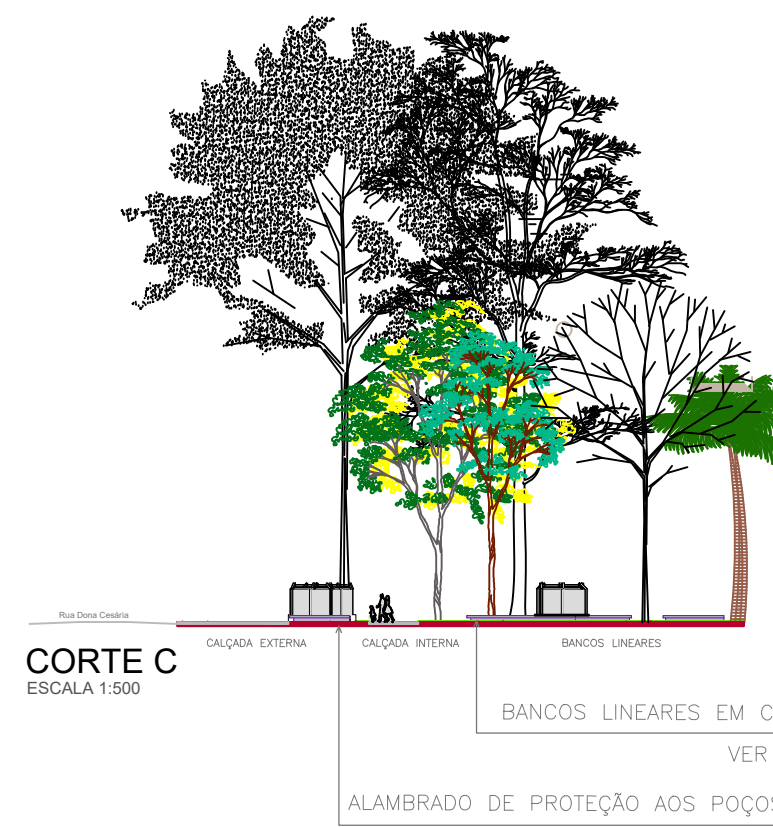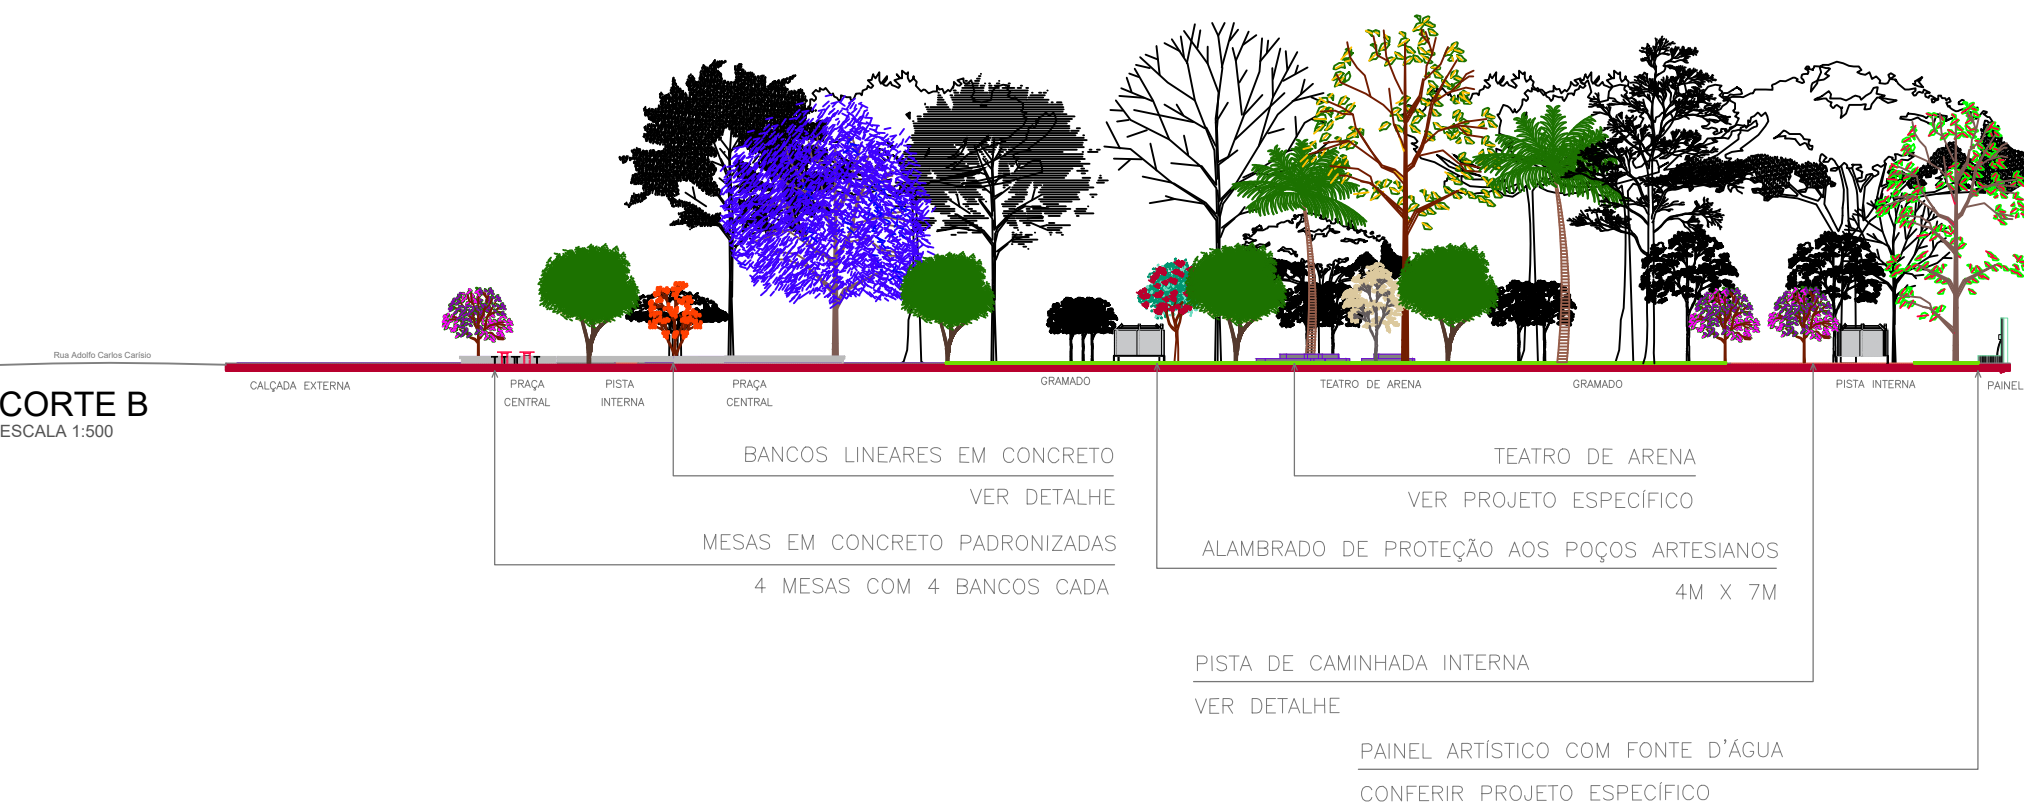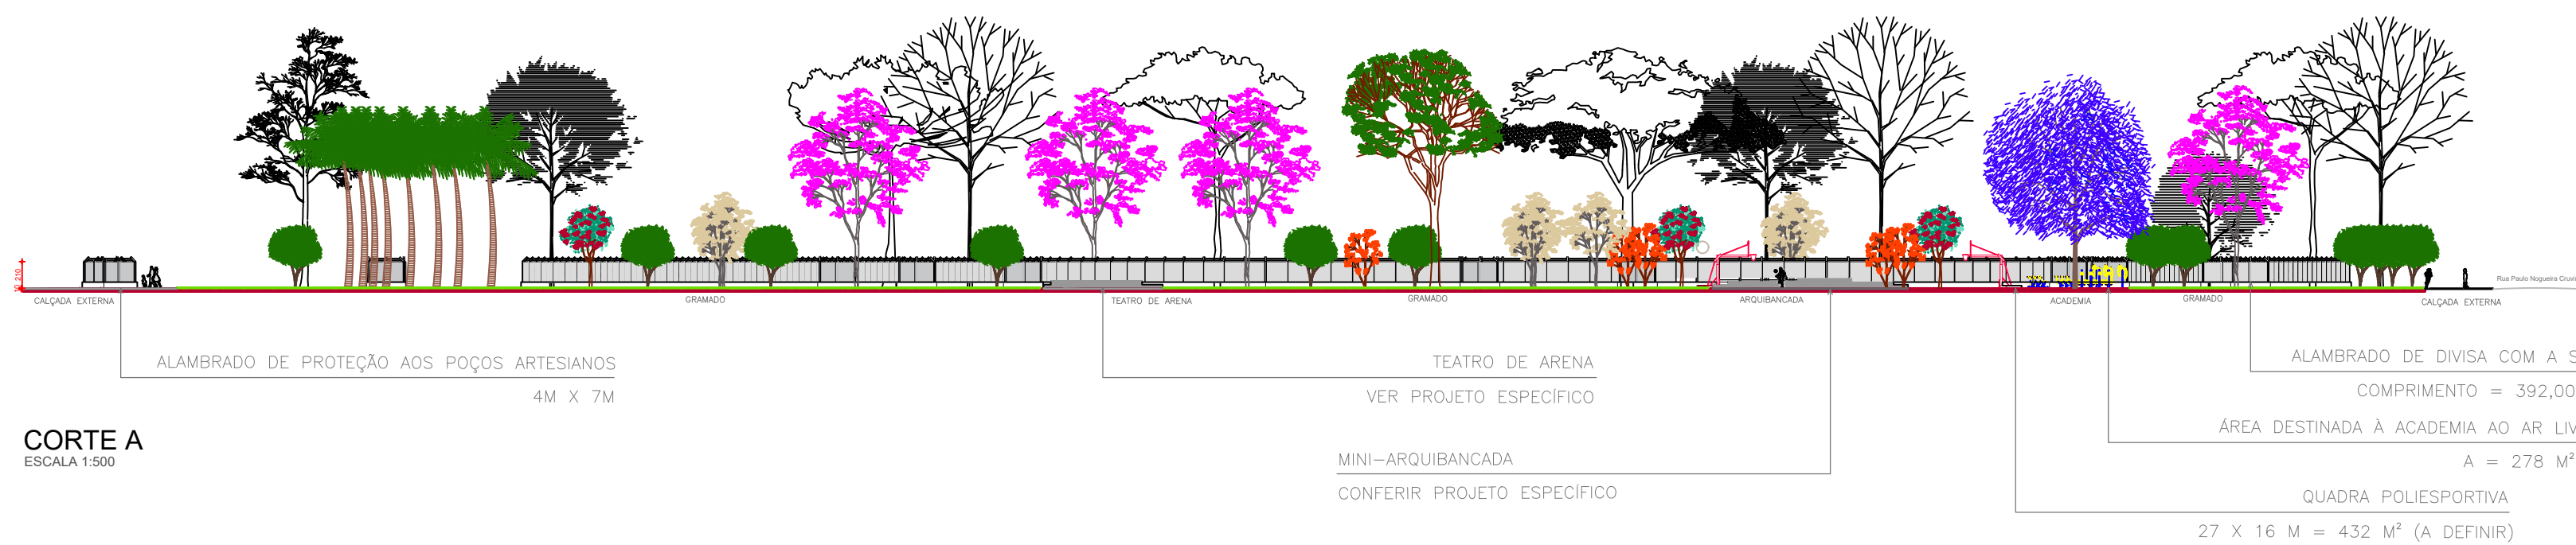

PREFEITURA MUNICIPAL DE ARAGUARI - MG		RRT:	
		Lucas Martins de Oliveira CAU: A87115-0	
PROPRIETÁRIO: Prefeitura Municipal de Araguari			
Título: Anteprojeto Paisagístico Parque SAE			
Local: Avenida Hugo Alessi, nº 50, Bairro Industrial			
Município: Araguari - MG			Folha: Única
Área levantada: 43.457,00	Área documentada: 43.457,00	Matrícula: 19.824	Escala: Indicada
			Data: 20/10/2021