



PLANTA SITUAÇÃO
esc. 1/100

DETALHE A1

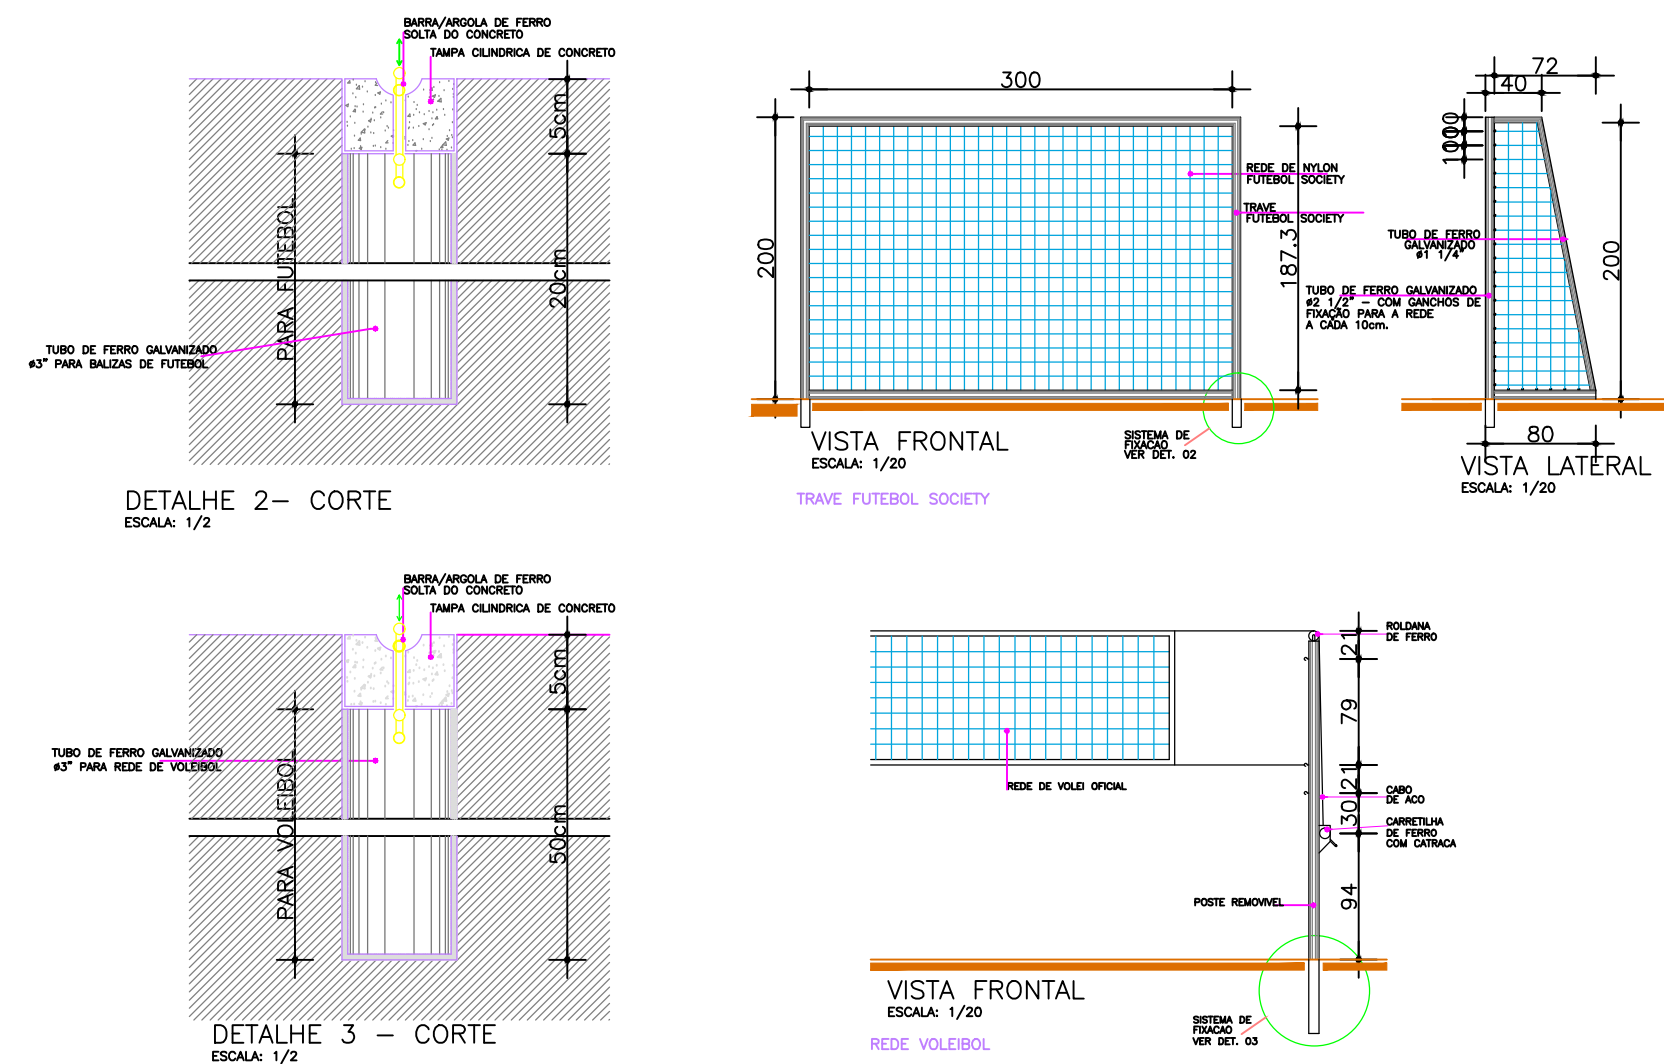


DETALHE APARELHOS ESPORTIVOS
esc. 1/50

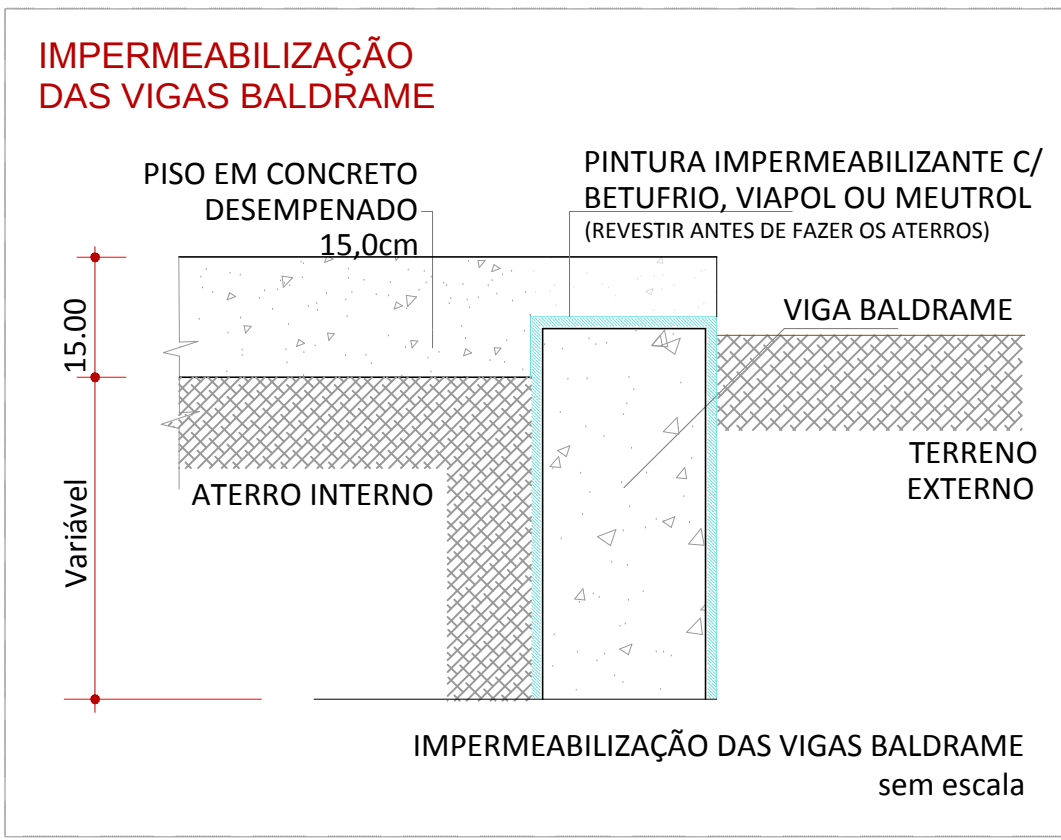


QUADRO DE ABERTURAS

ITEM	DIMENSÕES	TIPO	QTD
J1	2,50x1,90m	CORRE/VIDRO/2FOLHAS	4

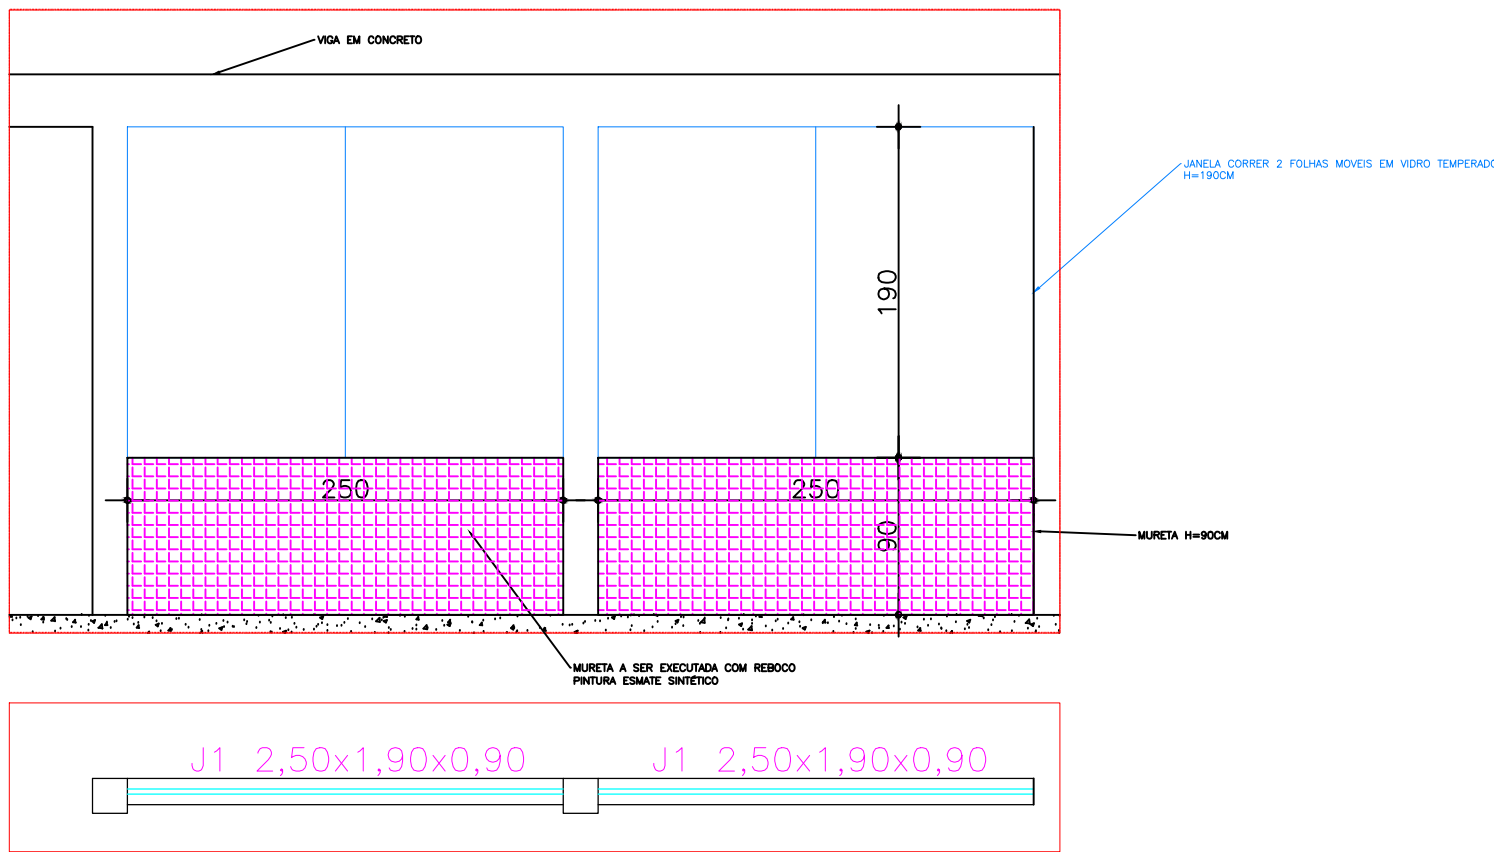

CORTE 1
esc. 1/50

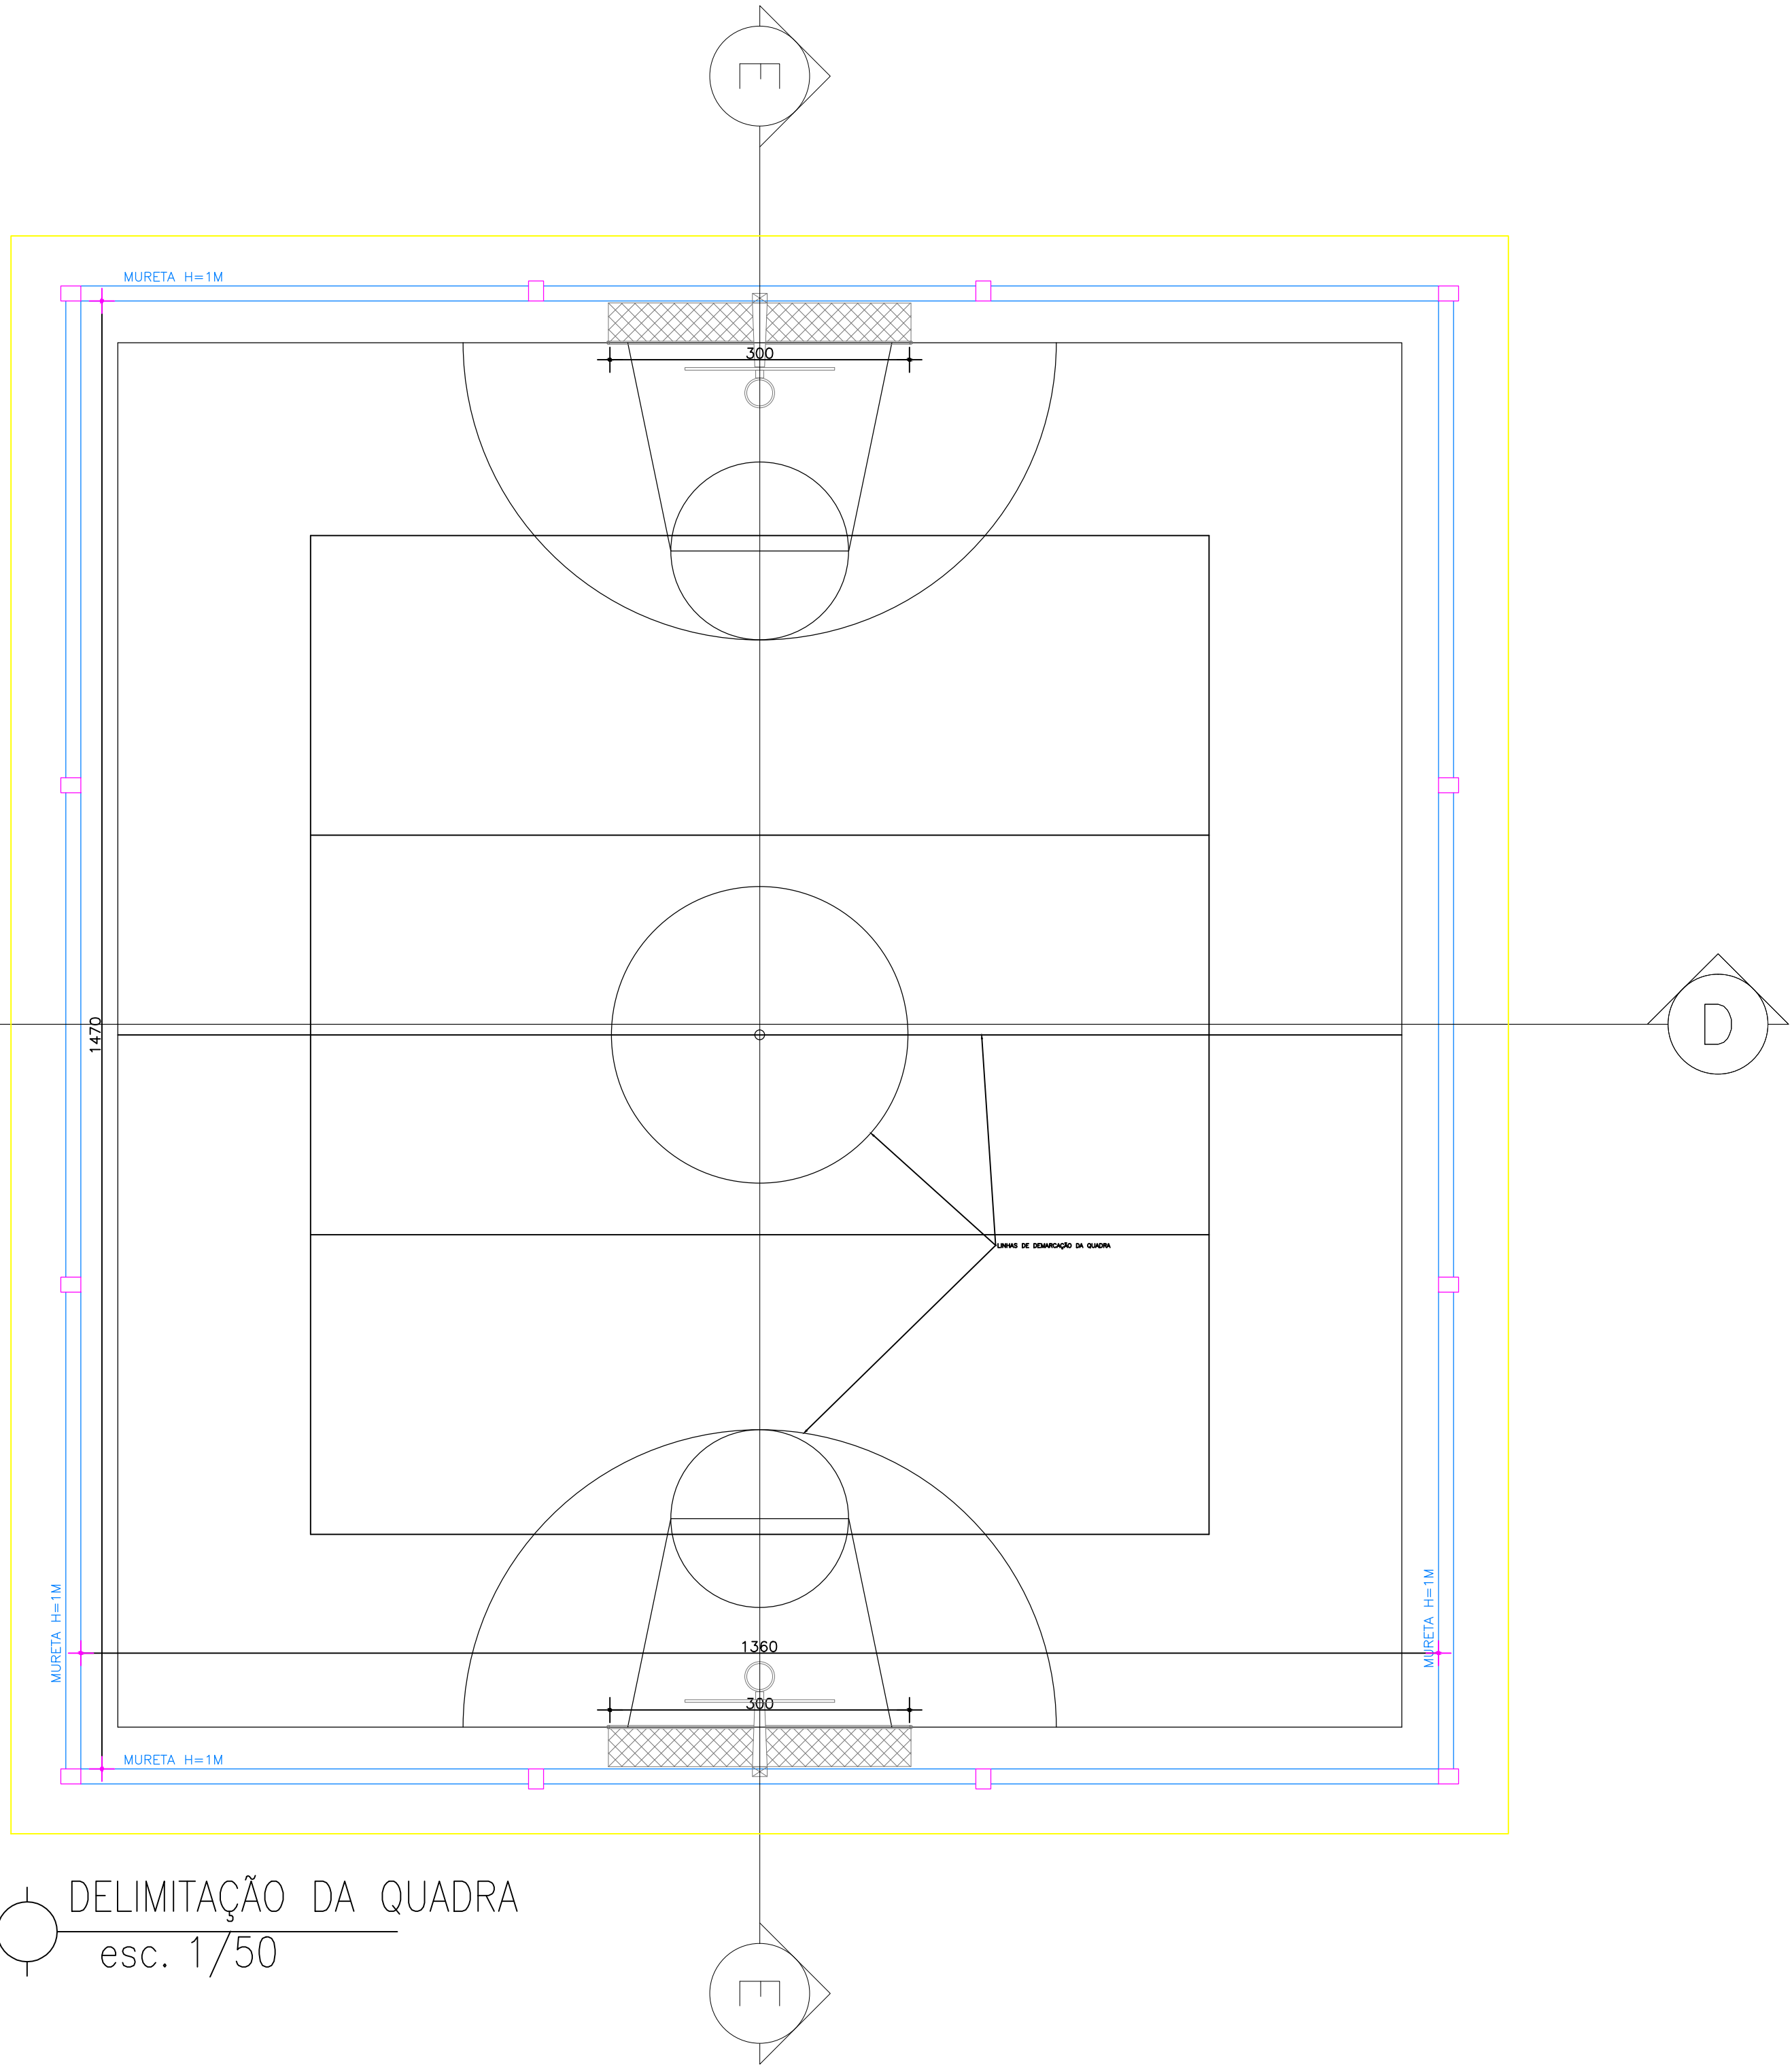

EQUIPAMENTOS

A. VOLEIBOL

1. POSTE DE VOLEI OFICIAL h=2,55m LIVRE E 0,50 EMBUTIDO NO PISO, EM TUBO MANNESMANN, COM 3" DE DIÂMETRO, ESP.= 3mm, COM REGULAGEM DE ALTURA, SENDO 2,43m PARA JOGOS MASCULINOS, 2,24m PARA JOGOS FEMININOS E 2,17m PARA JOGOS JUVENIS, COM CROMALHEIRA DE FERRO FUNDIDO, ADAPTAVEL AO MESMO E ROLDANA COM CANAL PARA PASSAGEM DO CABO DE AÇO, ACOMPANHA 02(DUAS) BUCHAS PARA FIXAÇÃO NO RISO E TAMPA CILÍNDRICA DE CONCRETO COM ARGOLA DE FERRO, E PINTURA EM ESMALTE BRANCO. (QTDE.: 01 PAR COMPLETO)
2. REDE DE VOLEIBOL = DIMENSÃO 1m x 9,5m, TRAMA EM COR PRETA, QUADRADOS DE 10x10cm, NA PARTE SUPERIOR COM BANDA HORIZONTAL BRANCA DE 5cm DE LARGURA DE TELA DOBRADA AO MEIO, FIXADA EM TODO O COMPRIMENTO DA REDE COM CABO FLEXÍVEL E NA PARTE INFERIOR CORDAS PARA AMARRA-LAS AOS POSTES, E FAIXAS LATERAIS EM COR BRANCA. (QTDE.:01 UNIDADE)
3. ANTENA DE FIBRA DE VIDRO = 1,8m DE COMPRIMENTO ø10mm. (QTDE.:01 PAR COMPLETO).
4. PROTETORES DOS POSTES (DE VOLEIBOL) = EM ESPUMAS ENVOLVIDAS POR TECIDO 100% ALGODÃO. (QTDE.: 01 PAR COMPLETO).

B. FUTEBOL

1. TRAVE OFICIAL PARA FUTEBOL SOCIETY REMOVÍVEL E COM TAMPA CILÍNDRICA DE CONCRETO COM ARGOLA DE FERRO E NA MEDIDA OFICIAL 3,00 x 2,00m LIVRES. CONFECCIONADA EM PERFIL TUBULAR INDUSTRIAL GALVANIZADO DE 3" DE DIÂMETRO EXTERNO ø=2,00mm OS PRENDEDORES DA REDE COM DISTÂNCIA DE 10cm UM DO OUTRO, TANTO NOS HORIZONTAIS COMO NOS VERTICAIS, POSSUI DESCANSO TOTAL PARA A REDE COM REQUISIADO CONFECCIONADO EM PERFIL TUBULAR DE 1", PROPORCIONANDO O MESMO UM RECUBO TOTAL DE 1,00m NA PARTE INFERIOR. (QTDE.: 01 PAR COMPLETO).
2. REDE = REDE DE NYLON TIPO SUPER NYLON ø=3mm MALHA 10 x 10cm, PARA TRAVE DE FUTEBOL SOCIETY. (QTDE.: 01 PAR COMPLETO).

C. BASKETBALL

1. AS TABELAS PODEM SER CONFECCIONADAS DE MATERIAL(AIS) PINTADOS DE BRANCO.
2. AS TABELAS DEVERÃO MEDIR 1,500MM (+/- UM MÁXIMO DE 30 MM) HORIZONTALMENTE E 800 MM (+/- UM MÁXIMO DE 20 MM) VERTICALMENTE.
3. TODAS AS LINHAS DA TABELA SERÃO EM BRANCO, SE A TABELA FOR TRANSPARENTE, EM PRETO, SE A TABELA FOR PINTADA E NÃO TRANSPARENTE E 50 MM EM LARGURA.
4. AS REDES SERÃO FEITAS DE CORDÃO BRANCO E DEVERÃO SER, SUSPENSAS NOS AROS, CONFECCIONADAS DE MANEIRA A RETER A BOLA MOMENTANEAMENTE QUANDO ELA PASSA PELA CESTA, NÃO MENOS QUE 400 MM E NÃO MAIS QUE 450 MM EM COMPRIMENTO E, CONFECCIONADA COM 12 POSIÇÕES PARA SEREM PRESAS NOS AROS.
5. A SEÇÃO DE CIMA DAS REDES DEVERÁ SER SEMI-RÍGIDA PARA PREVENIR, QUE A REDE VOLTE POR DENTRO E PARA CIMA DO ARO, CRIANDO UMA POSSIBILIDADE DE SE EMBARAÇAR E QUE A BOLA FIQUE PRESA NA REDE OU QUE VOLTE PARA FOR A POR CIMA DO ARO.
6. ESTRUTURA DE SUPORTE DA TABELA, SOMENTE SERÃO USADAS TABELAS MÓVEIS OU FIXAS NO CHÃO, A ESTRUTURA DE SUPORTE DA TABELA DEVERÁ, ESTAR A UMA DISTÂNCIA DE PÉLO MENOS 1.000 Á 2.000 MM. SE NÃO FOR POSSÍVEL PRENDE-LA NO SOLO, UM PESO ADICIONAL NO SUPORTE DA BASE DA TABELA DEVERÁ SER USADO PARA IMPEDIR QUALQUER MOVIMENTO E A ESTRUTURA DA TABELA COM O ARO DEVERÁ PREENCHER OS REQUISITOS DA NORMA EN 1270.

SERÃO SUBSTITUÍDOS NA COZINHA

- 1 - 2 VALVULA P/ PIA METÁLICA
- 2 - 2 SIFÃO COPO P/ PIA METAL (CROMADO)
- 3 - 2 TORNEIRAS P/ PIA
- 4 - 3 PORTAS 0,80x2,10

SERÁ ACRESCENTADO NA COZINHA

- 1 - 2 EXAUSTORES DE PAREDE
- 2 - 1 MOLA HORIZONTAL NAS 3 PORTAS QUE SERAM SUBSTITUÍDOS
- 3 - 1 GAIOLAS PARA PROTEÇÃO NAS LUMINÁRIAS DA COZINHA
- 4 - 1 ARMÁRIO EM ACRÍLICO

USO

CEM JOÃO RIBEIRO DE ARAÚJO - ARAGUARI - MG

LOCAL DA OBRA:

RUA MATEUS PEREIRA

NÚMERO 150

DISTRITO DE PIRACAIÁ

ARAGUARI - MG

QUADRO DE ÁREAS

ÁREA TERRENO = 988,00 m²

ÁREA TOTAL DA CONSTRUÇÃO = 247,50 m²

PROPRIETÁRIO: PREFEITURA MUNICIPAL DE ARAGUARI

CNPJ:

Telefone:

AUTOR DO PROJETO: FABIO CABRAL PEREIRA 133857 D - CREA - MG

RESPONSÁVEL: FABIO CABRAL PEREIRA 133857 D - CREA - MG

TIPO/ESPECIFICAÇÃO DO DOCUMENTO:

Detalhe de equipamentos, planta baixa quadra
Planta de situação e cortes

UNIDADE: CENTÍMETRO

ESCALA: Indicada

FOLHA

1/2

DATA

Mar/16