


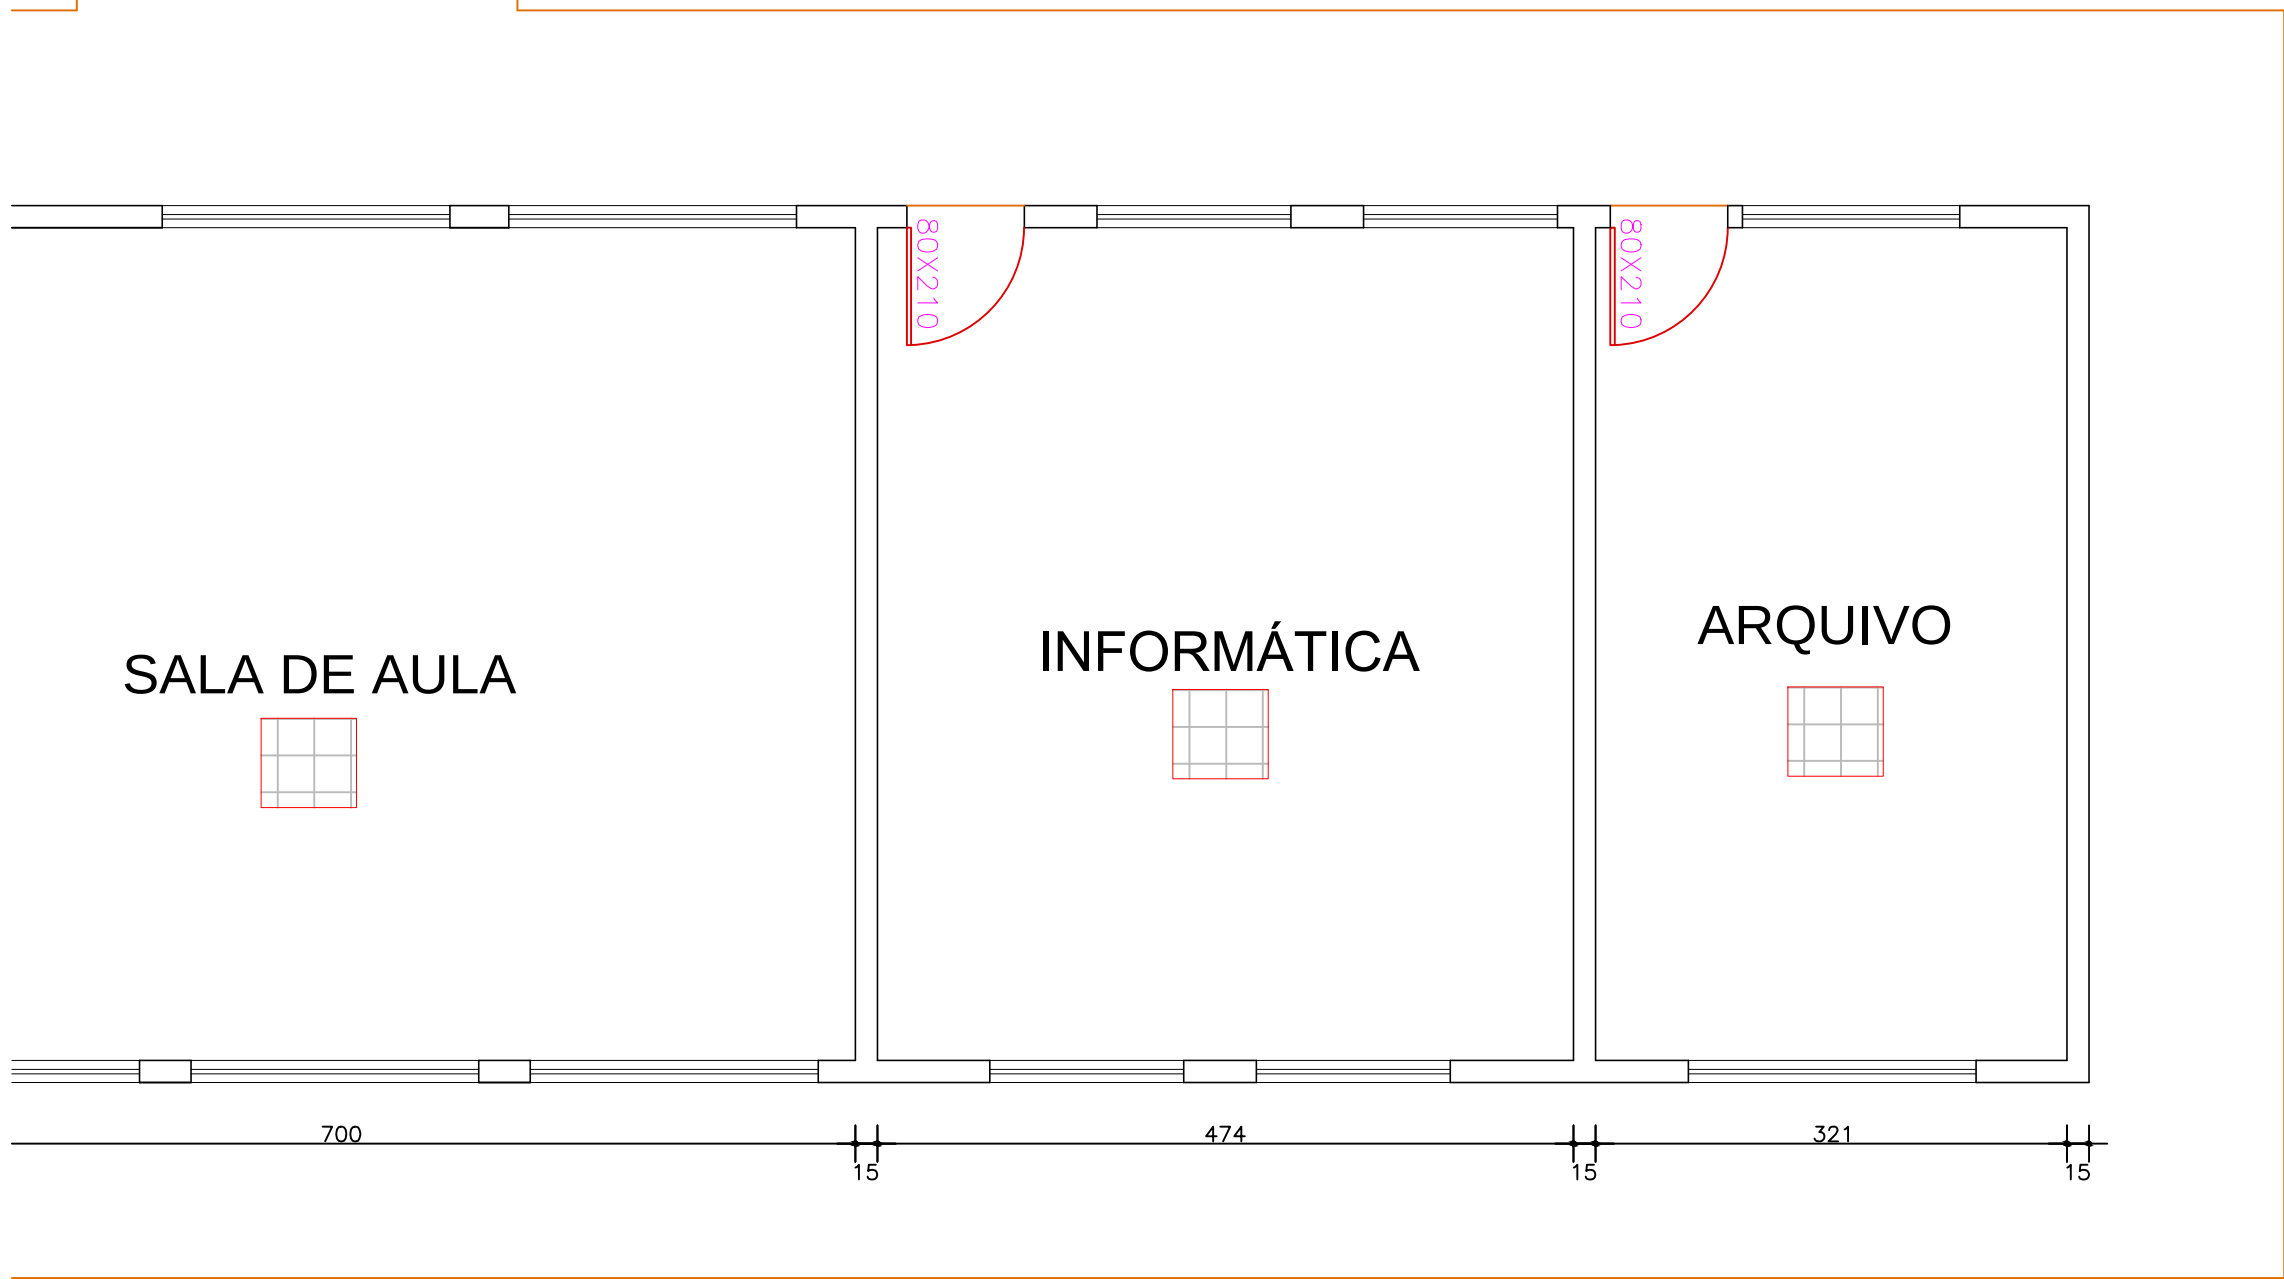
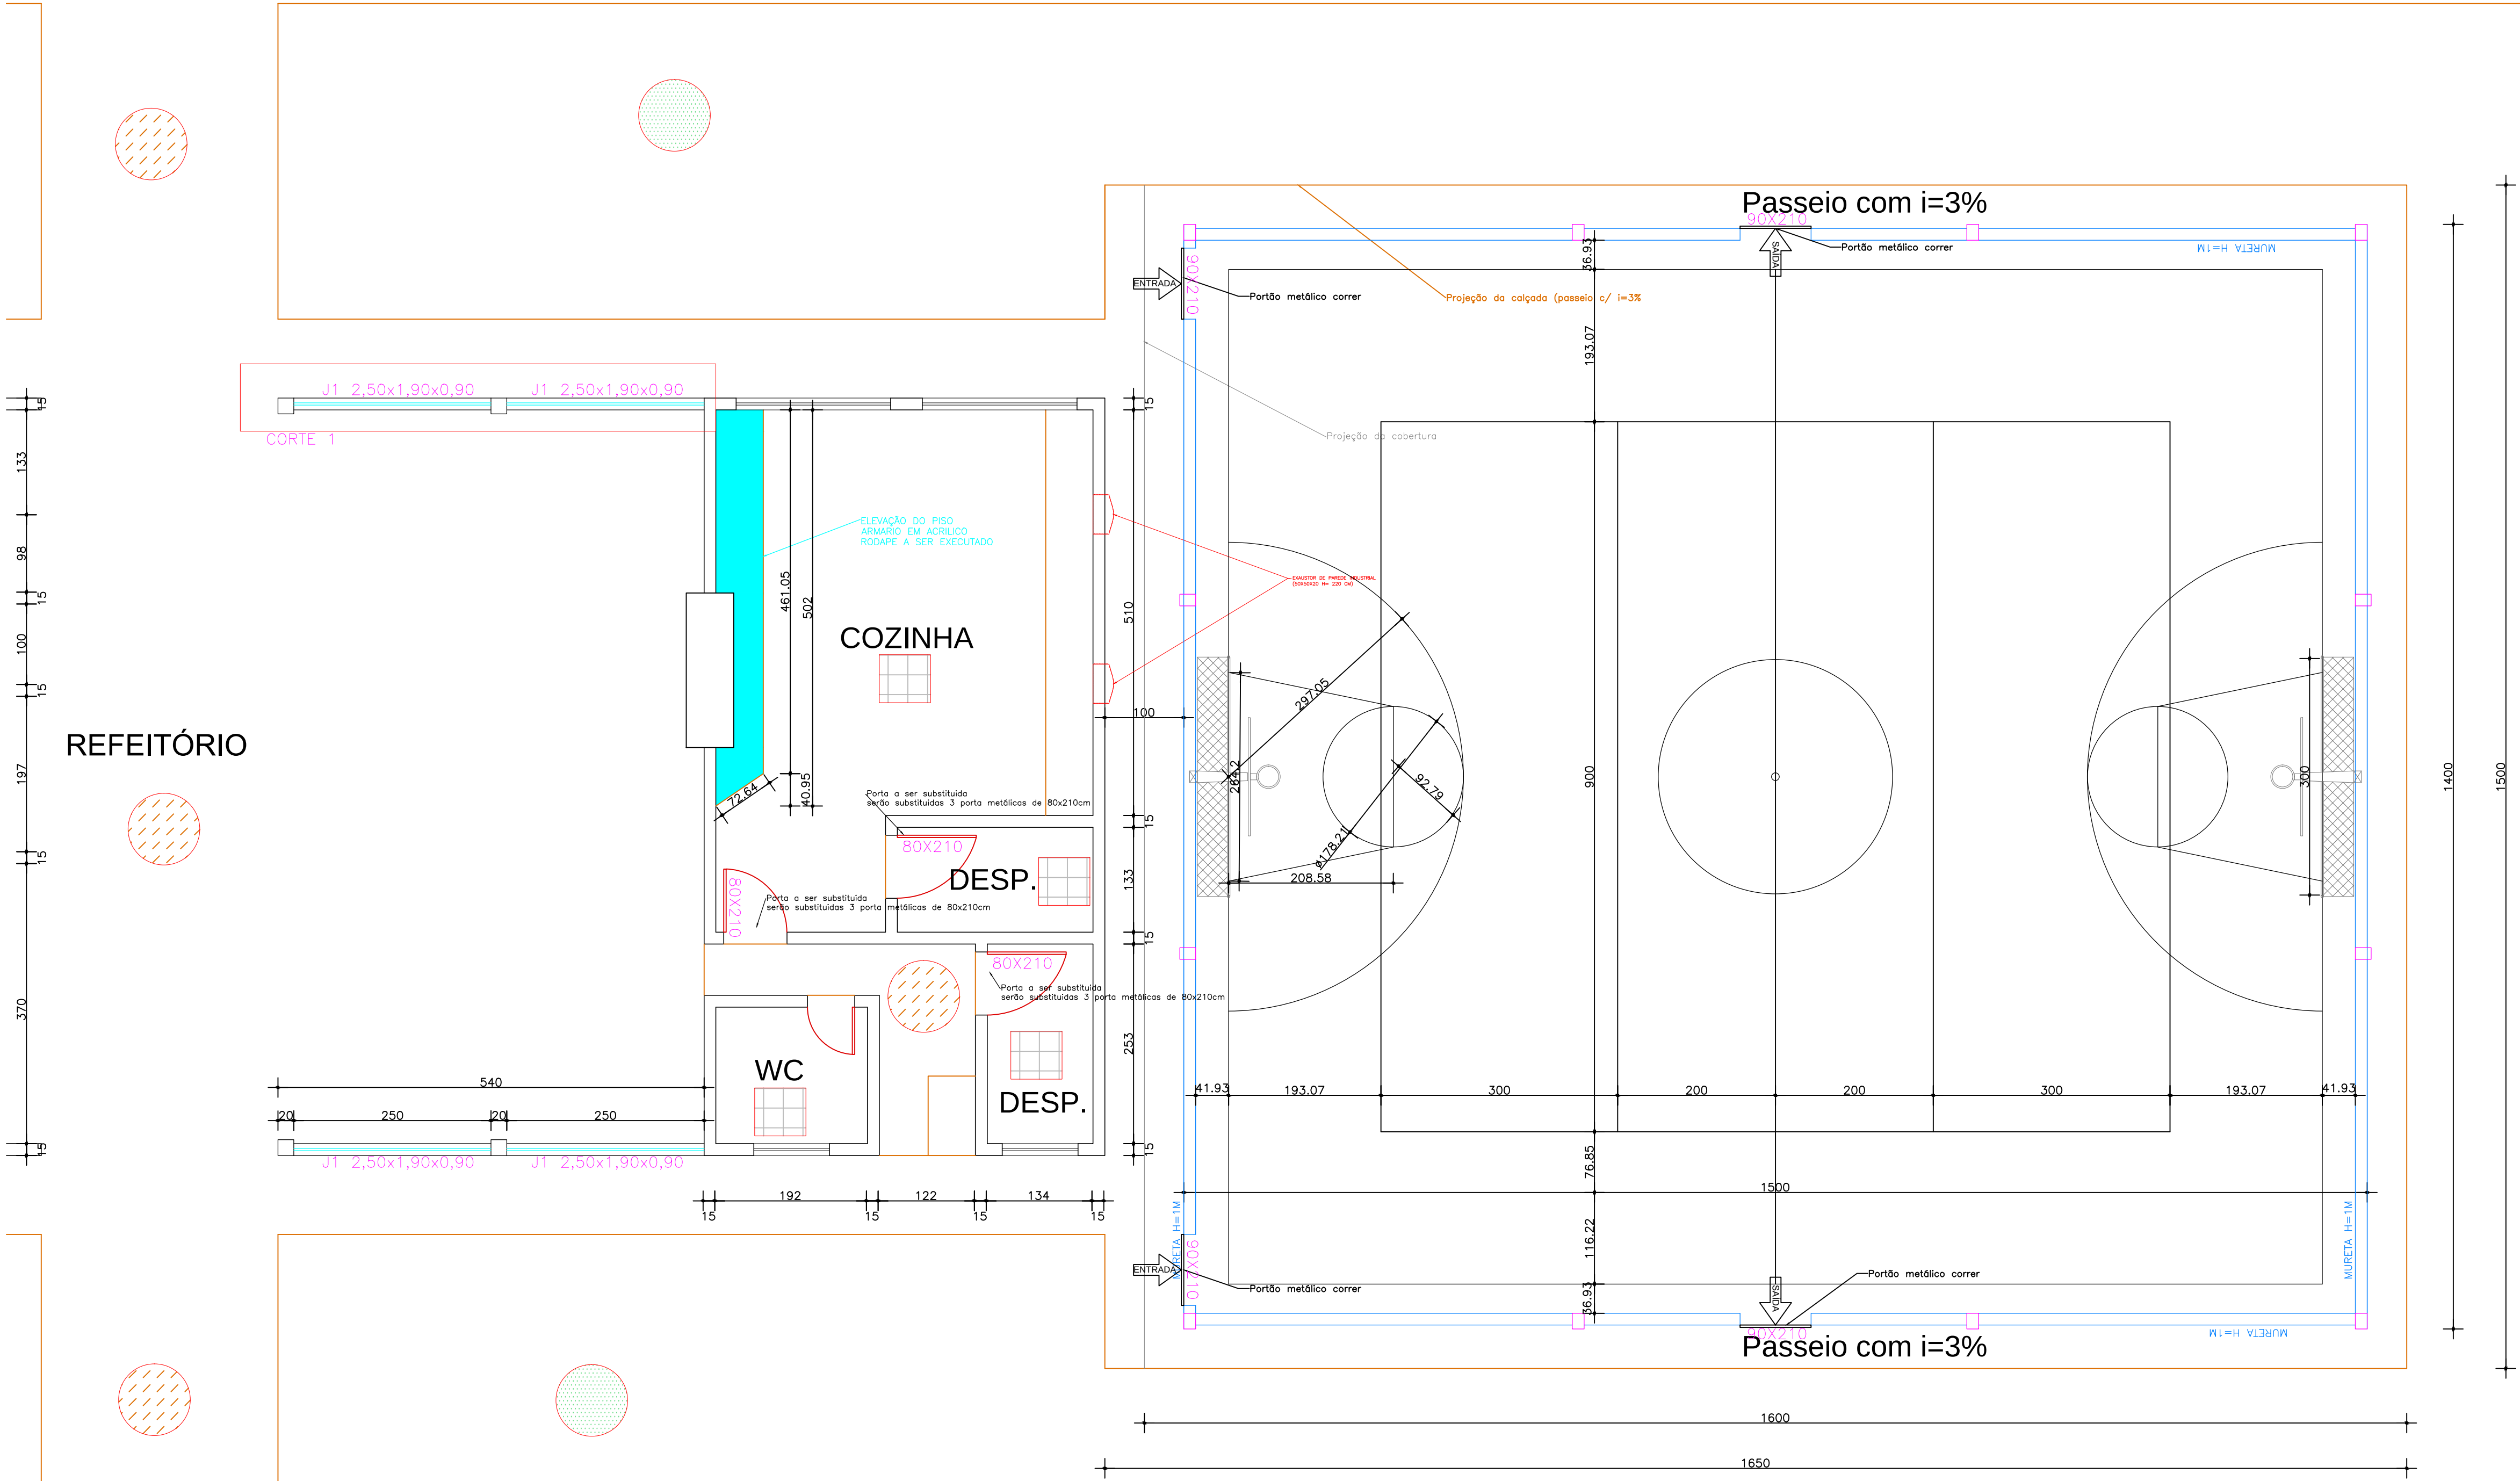


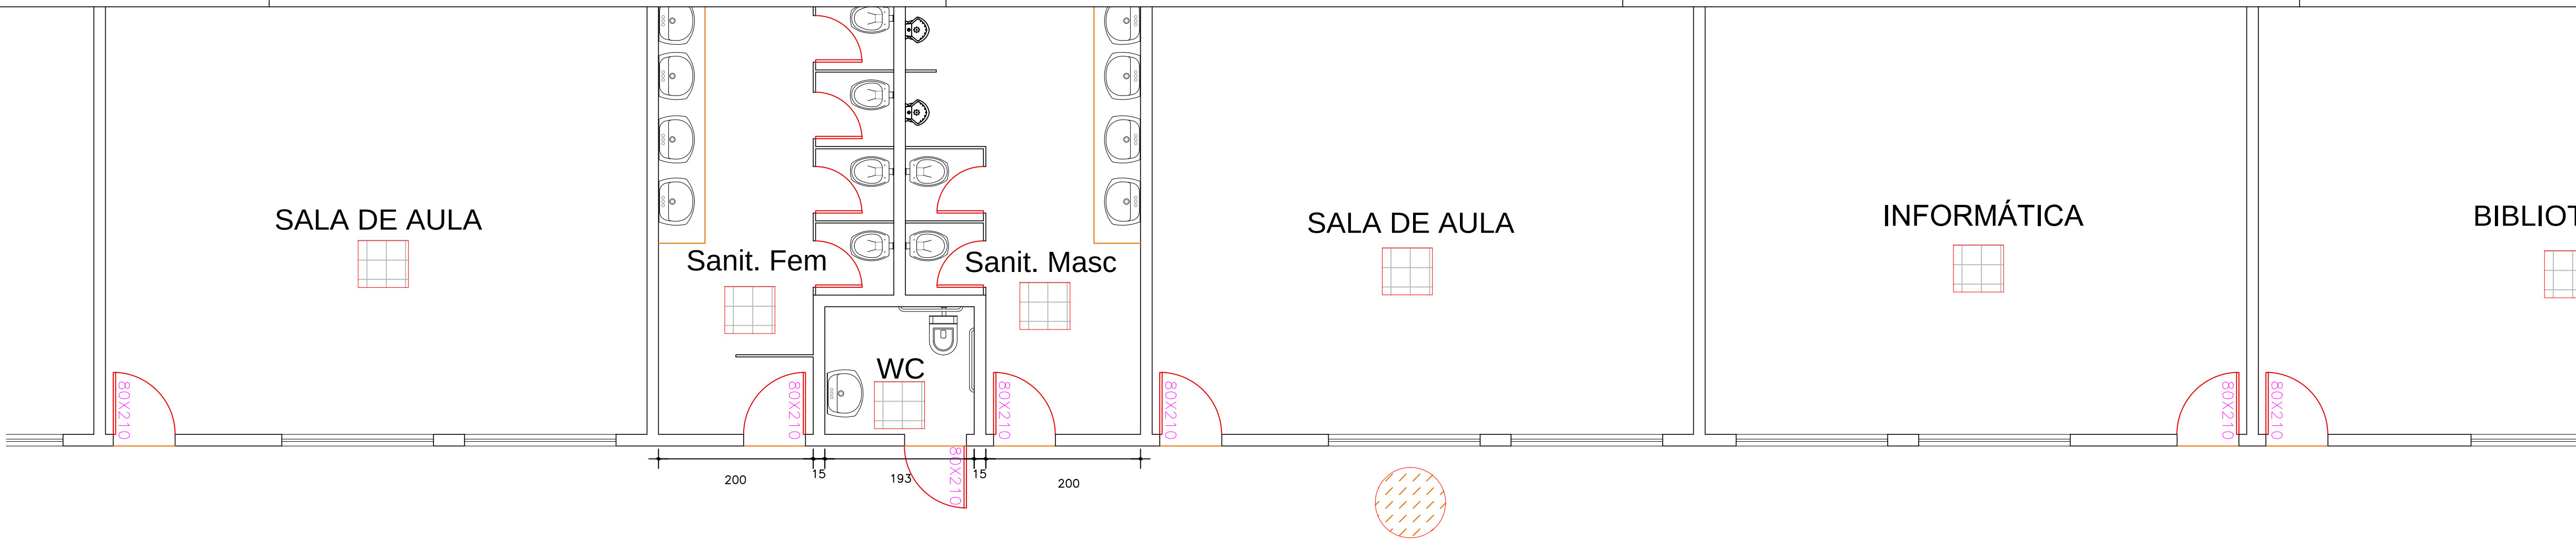


DETALHE A1
esc. 1/100

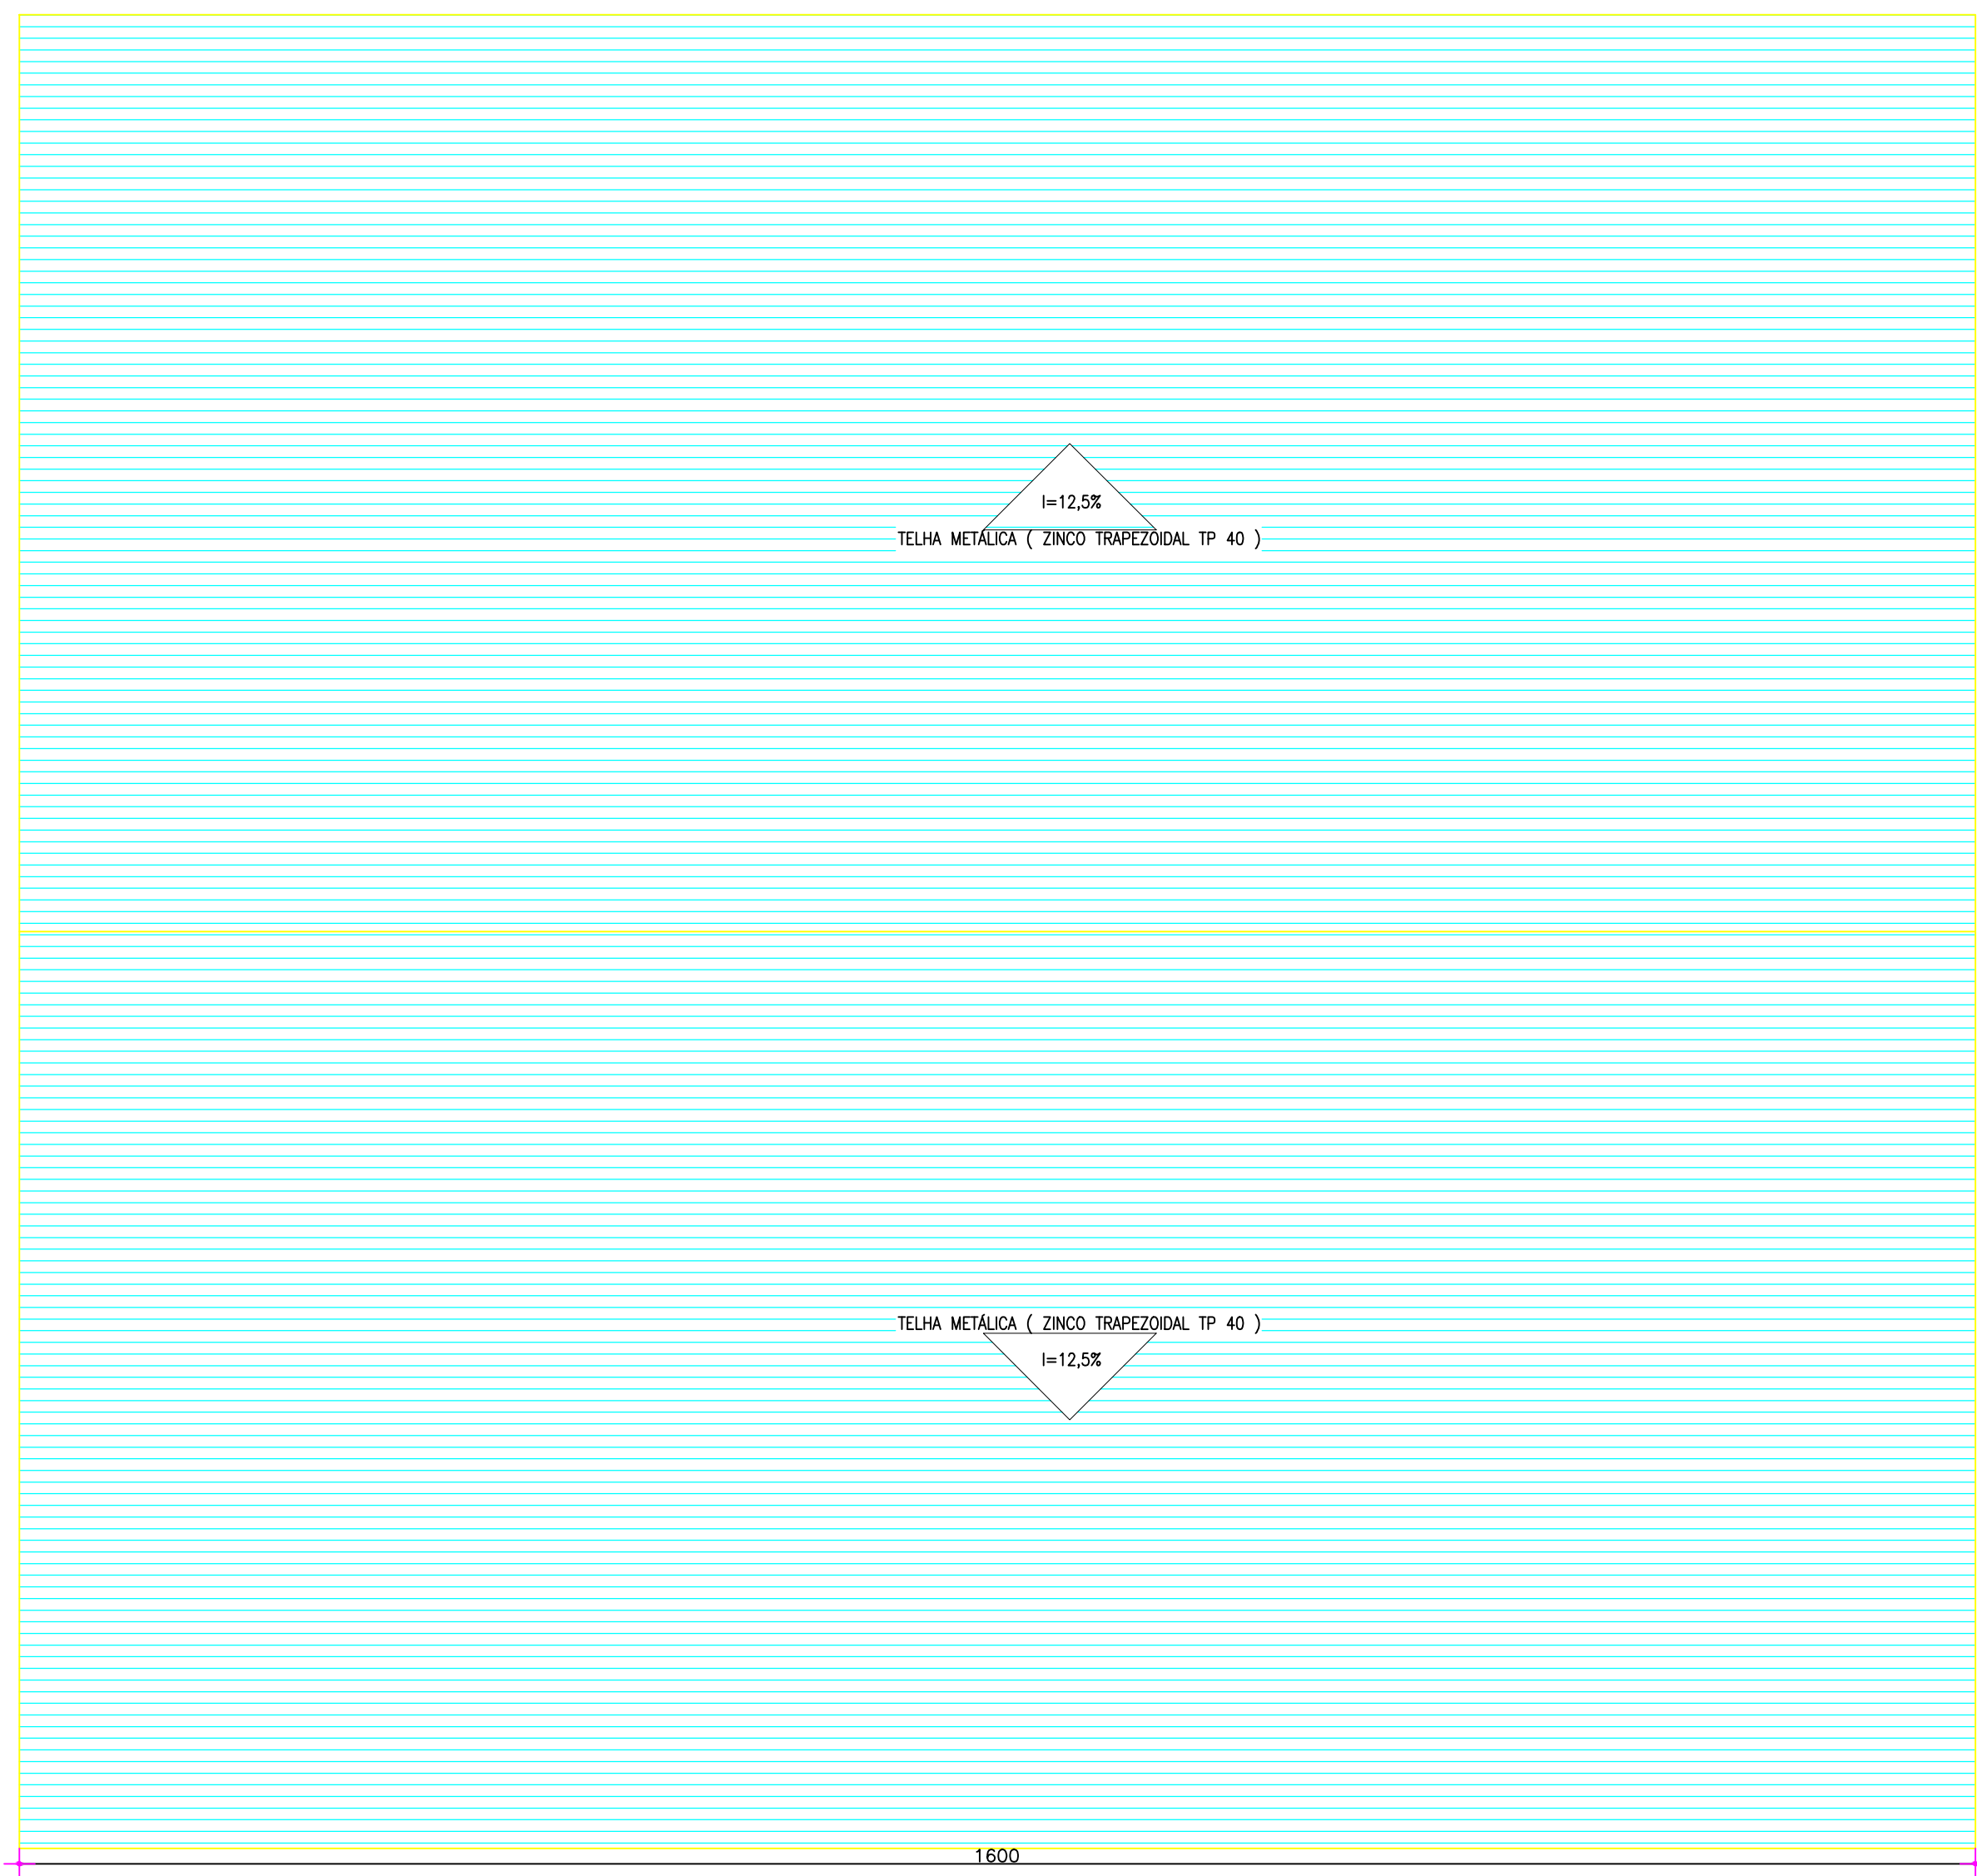

PLANTA DE COBERTURA
esc. 1/50

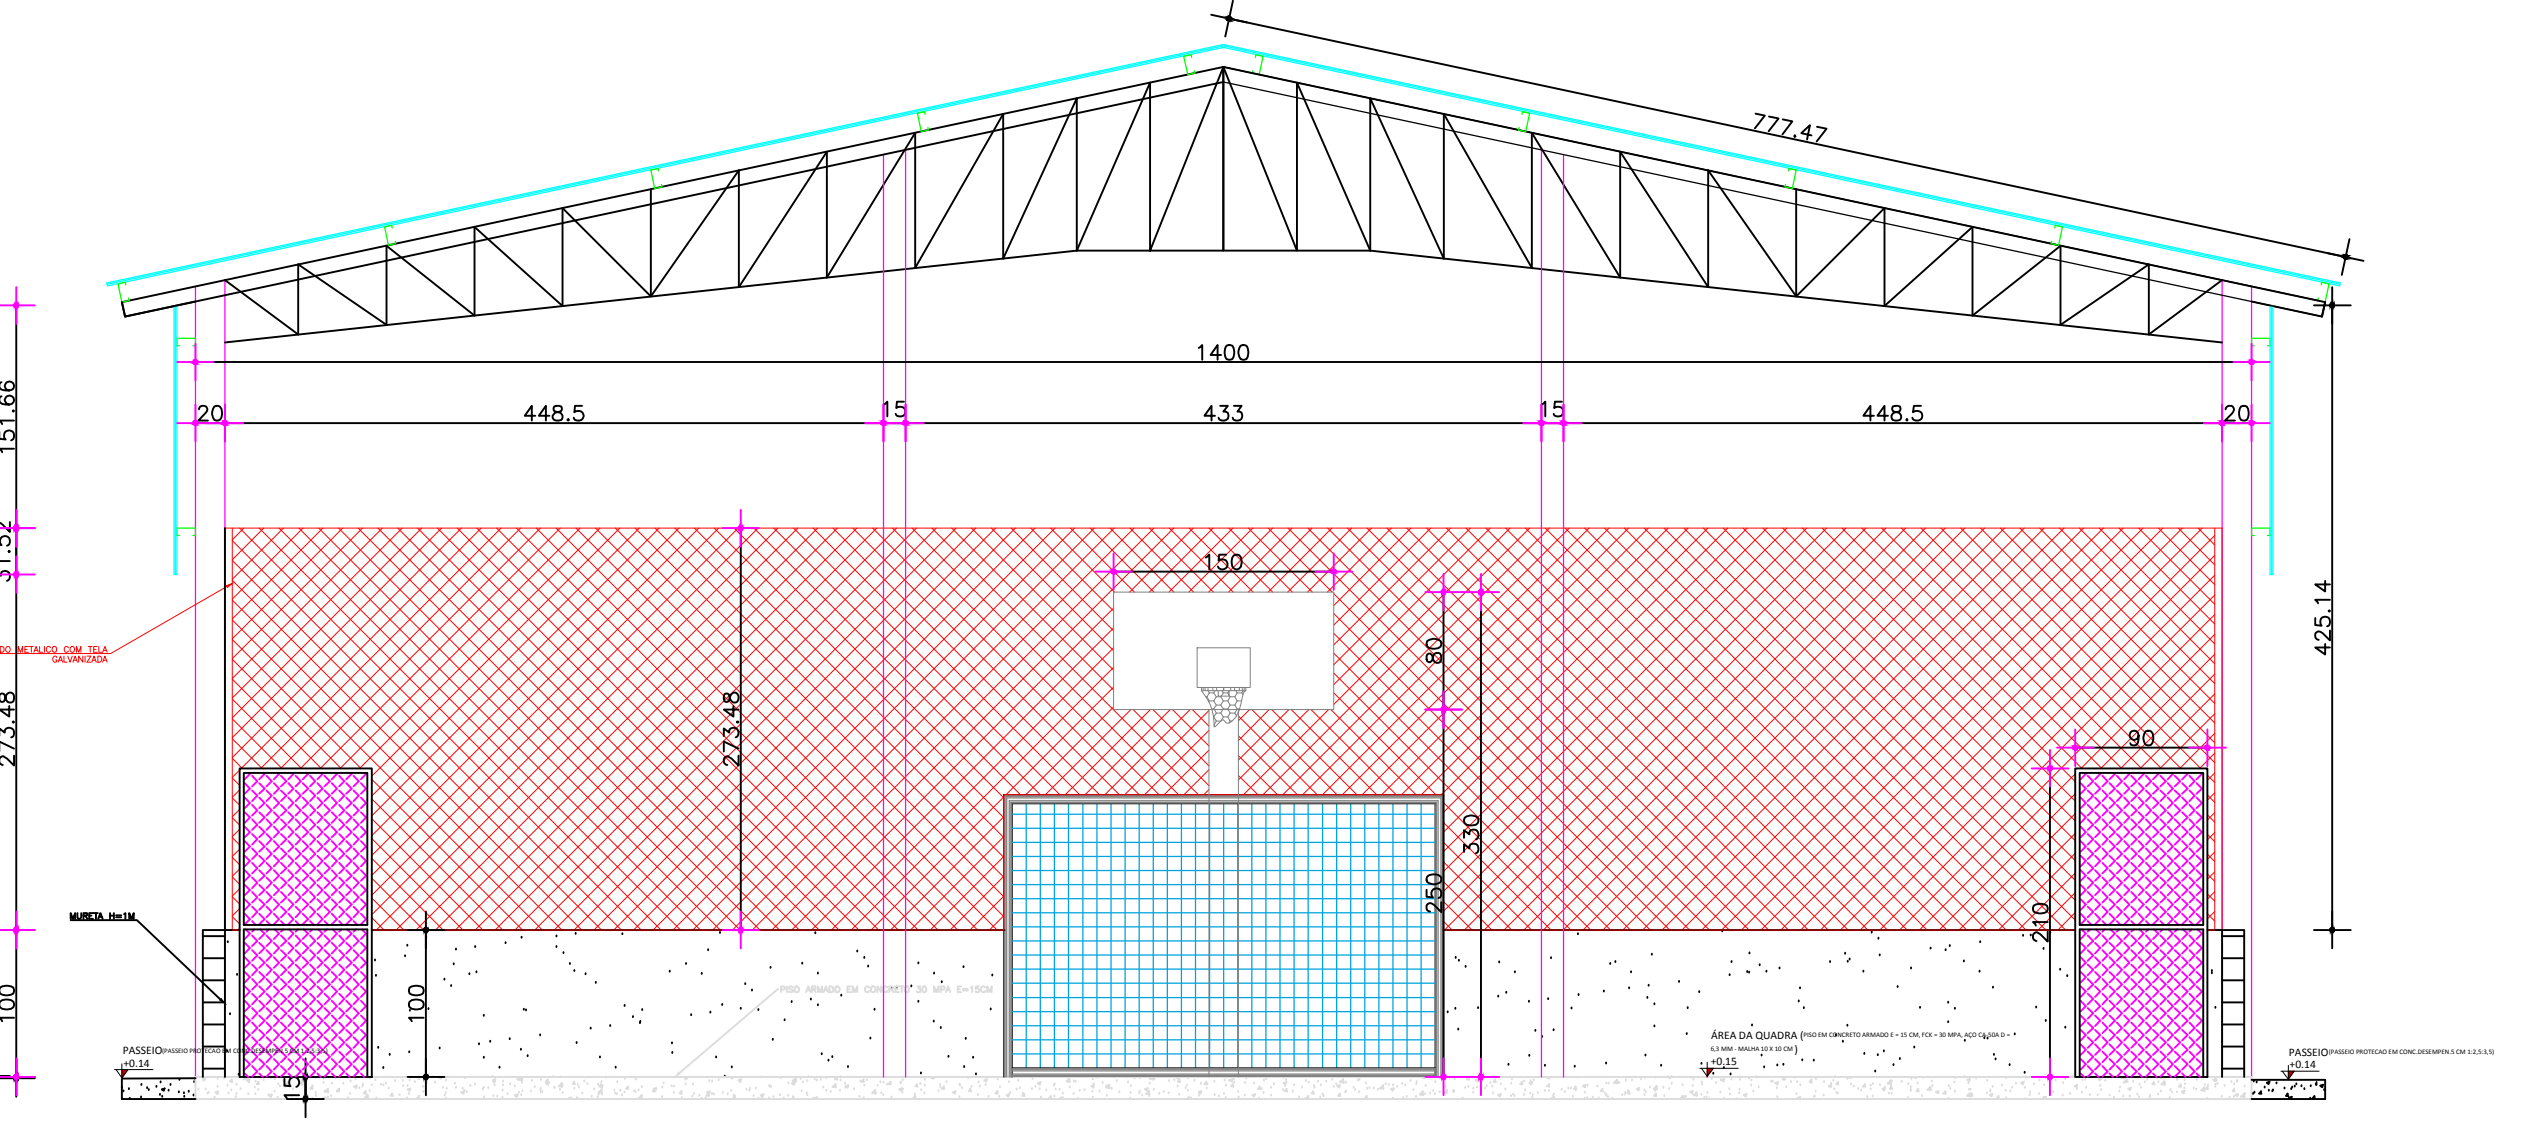

CORTE DD
esc. 1/50

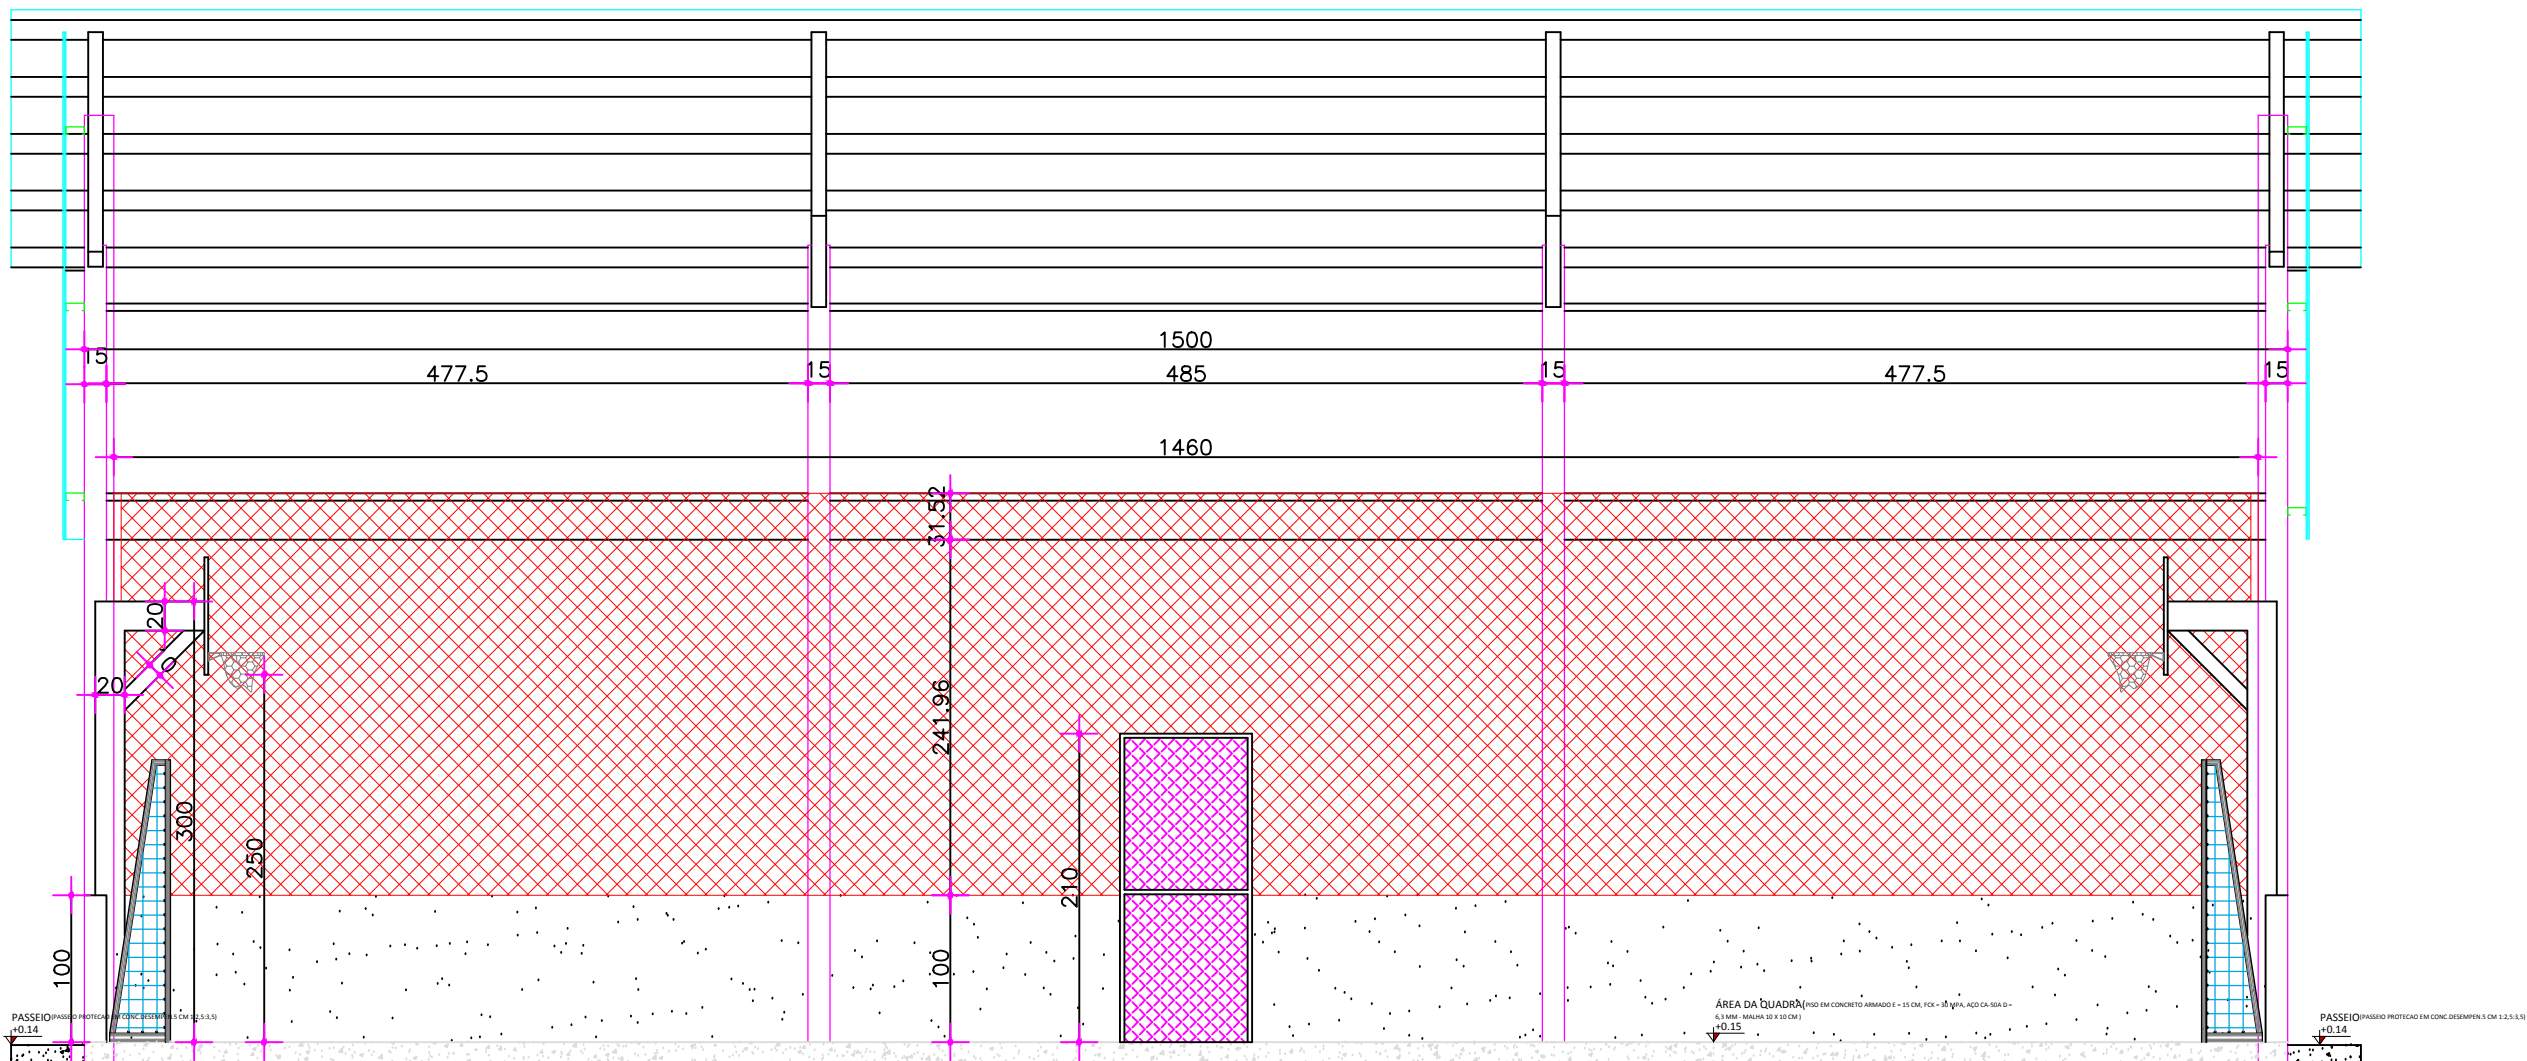

CORTE EE
esc. 1/50

USO
CEM JOÃO RIBEIRO DE ARAÚJO - ARAGUARI - MG

LOCAL DA OBRA:
RUA MATEUS PEREIRA
NÚMERO 150
DISTRITO DE PIRACAIABA
ARAGUARI - MG

QUADRO DE ÁREAS	
ÁREA TERRENO	= 988,00 m²
ÁREA TOTAL DA CONSTRUÇÃO	= 247,50 m²

PROPRIETÁRIO: PREFEITURA MUNICIPAL DE ARAGUARI
CNPJ:
Telefone:

AUTOR DO PROJETO: FABIO CABRAL PEREIRA 133857 D - CREA - MG

RESPONSÁVEL: FABIO CABRAL PEREIRA 133857 D - CREA - MG

TIPO/ESPECIFICAÇÃO DO DOCUMENTO:

Projeto estrutural, Detalhe arrimo

UNIDADE: ESCALA:
CENTÍMETRO Indicado

FOLHA DATA

2/2 Mar/16

ARQUITETURA