

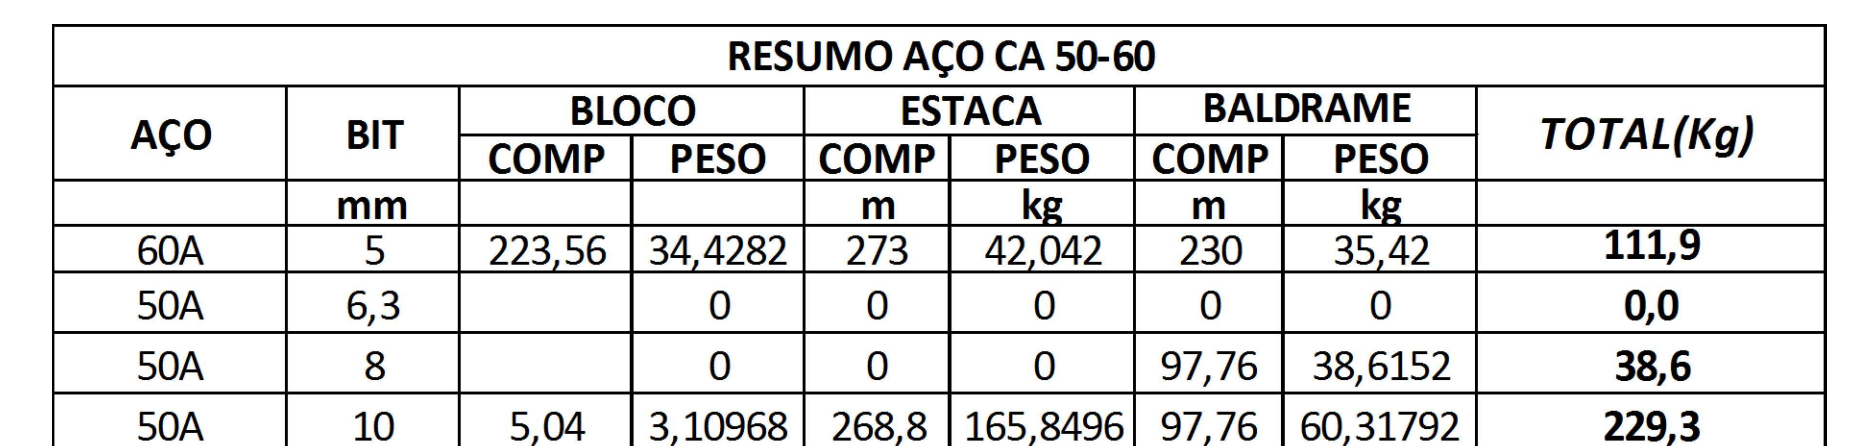
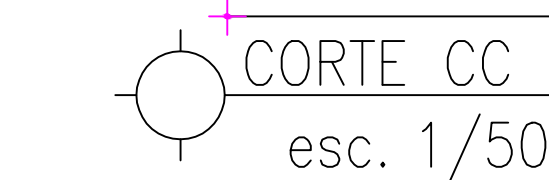
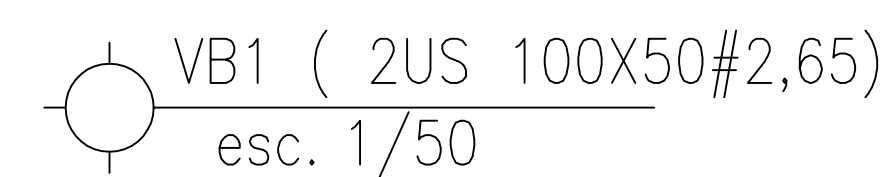
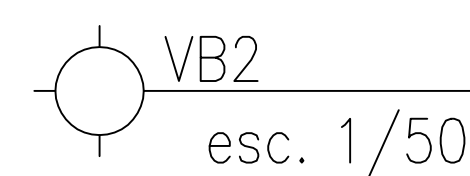


OBS.:

DETALHE DAS TRAVESSAS EM CANTONEIRA 38X38#3,00
USAR TRAVAS A CADA 40 CM CONFORME DETALHE:

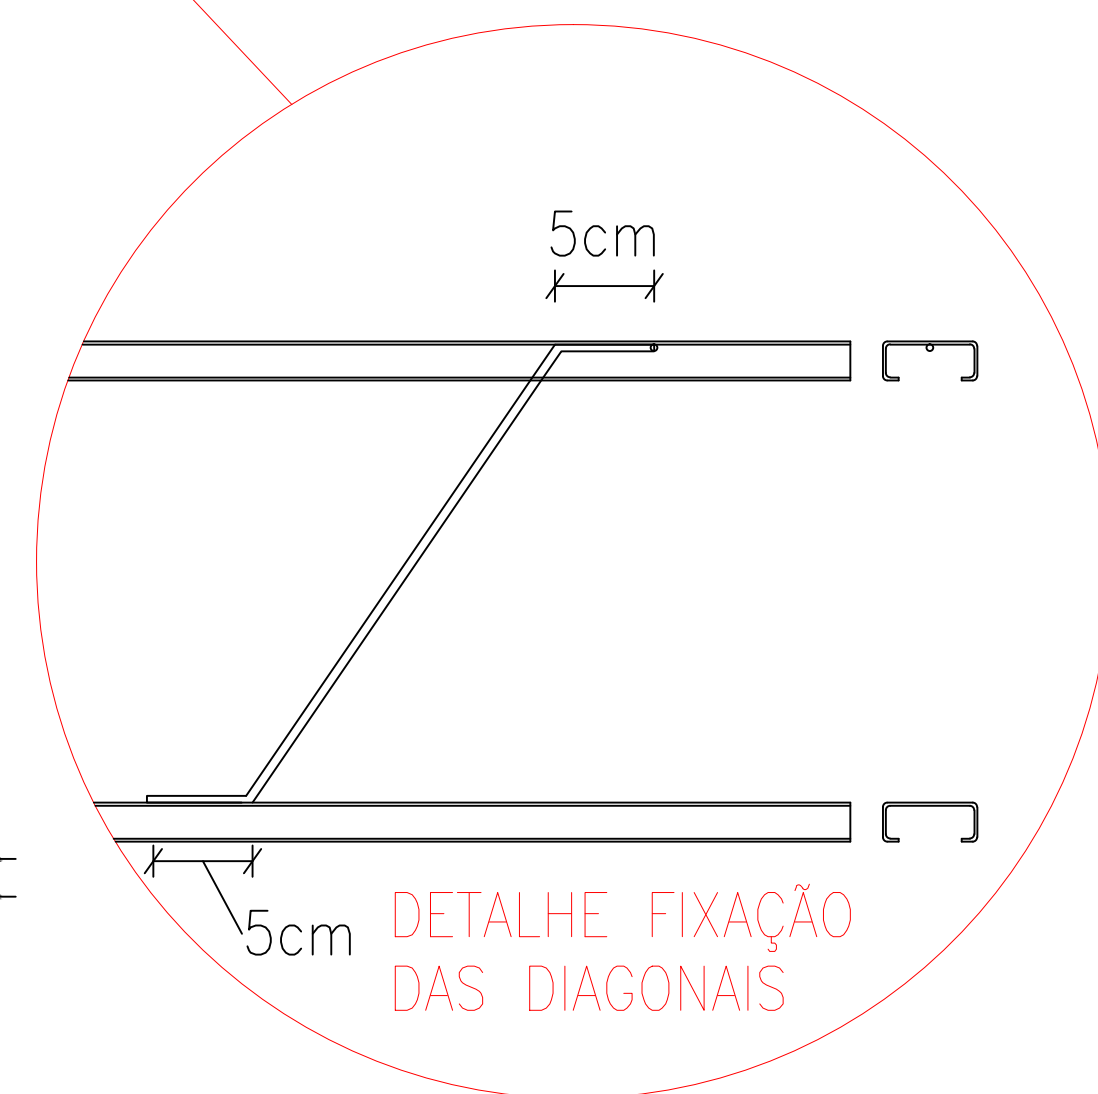

LISTA MATERIAIS ESTRUTURA METÁLICA		
PILAR	U.E 200X75X25#2,65	19X6000
TERÇA	U.E 127X50X17#2,65	49X6000
CONTRAVENTAMENTO /DIAGONAL	FERRO MEC. 3/8	22X6000
TELHA	TRAPEZOIDAL GALVANIZADA TP 40 0,5 MM (COBERTURA)	248,8 m²
	TRAPEZOIDAL GALVANIZADA TP 40 0,43 (FECHAMENTO)	136 m²
TRELIÇA	U.S 100X50#2,65	21X6000
	U.S 95X40#2,65	14X6000
	CANTONEIRA 38X38#3,00	55X3000
LINHA DE CORRENTE FECHAMENTO	CANTONEIRA 38X38#3,00	12X3000
CHAPA BASE	CHAPA 1" (12,5MM)	1 m²
CHUMBADORES	FERRO MEC. 3/4 (19MM)	6X6000
PORCAS	PORCAS 3/4 GALVANIZADO	96 un
ARRUELAS	ARRUELAS P/ 3/4 GALVANIZADO	48 un

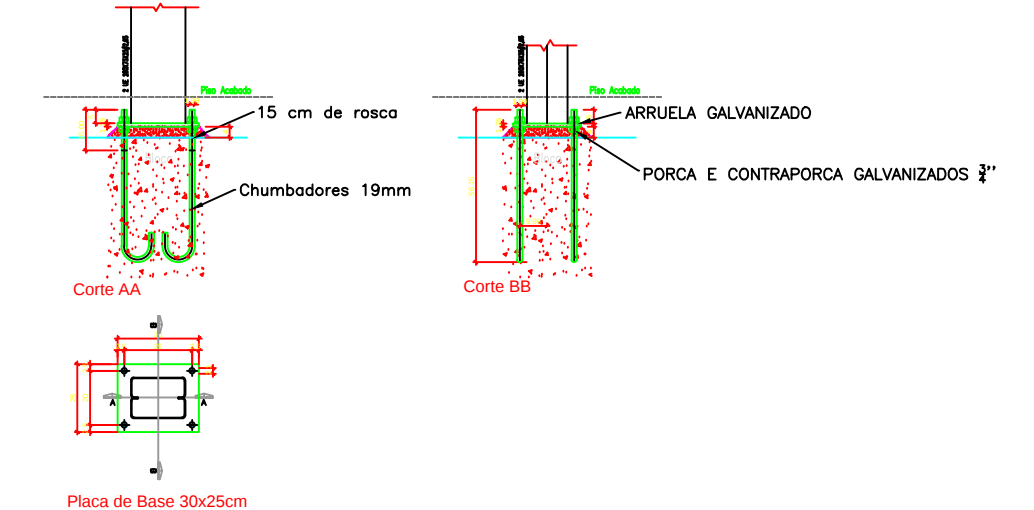

USO

CEM JOÃO RIBEIRO DE ARAÚJO - ARAGUARI - MG

LOCAL DA OBRA:
RUA MATEUS PEREIRA
NUMERO 150
DISTRITO DE PIRACAÍBA
ARAGUARI - MG

QUADRO DE ÁREAS

ÁREA TERRENO = 988,00 m²

ÁREA TOTAL DA CONSTRUÇÃO = 247,50 m²

PROPRIETÁRIO: PREFEITURA MUNICIPAL DE ARAGUARI

CNPJ:
Telephone:

AUTOR DO PROJETO: FÁBIO CABRAL PEREIRA 133857 D - CREA - MG

RESPONSÁVEL: FÁBIO CABRAL PEREIRA 133857 D - CREA - MG

TIPO/ESPECIFICAÇÃO DO DOCUMENTO:

Projeto estrutural planta de locação e elevações

UNIDADE: ESCALA:
CENTÍMETRO indicado

FOLHA

FOLHA

ATA

1 / 1

Mar/16

EST.METALICO