




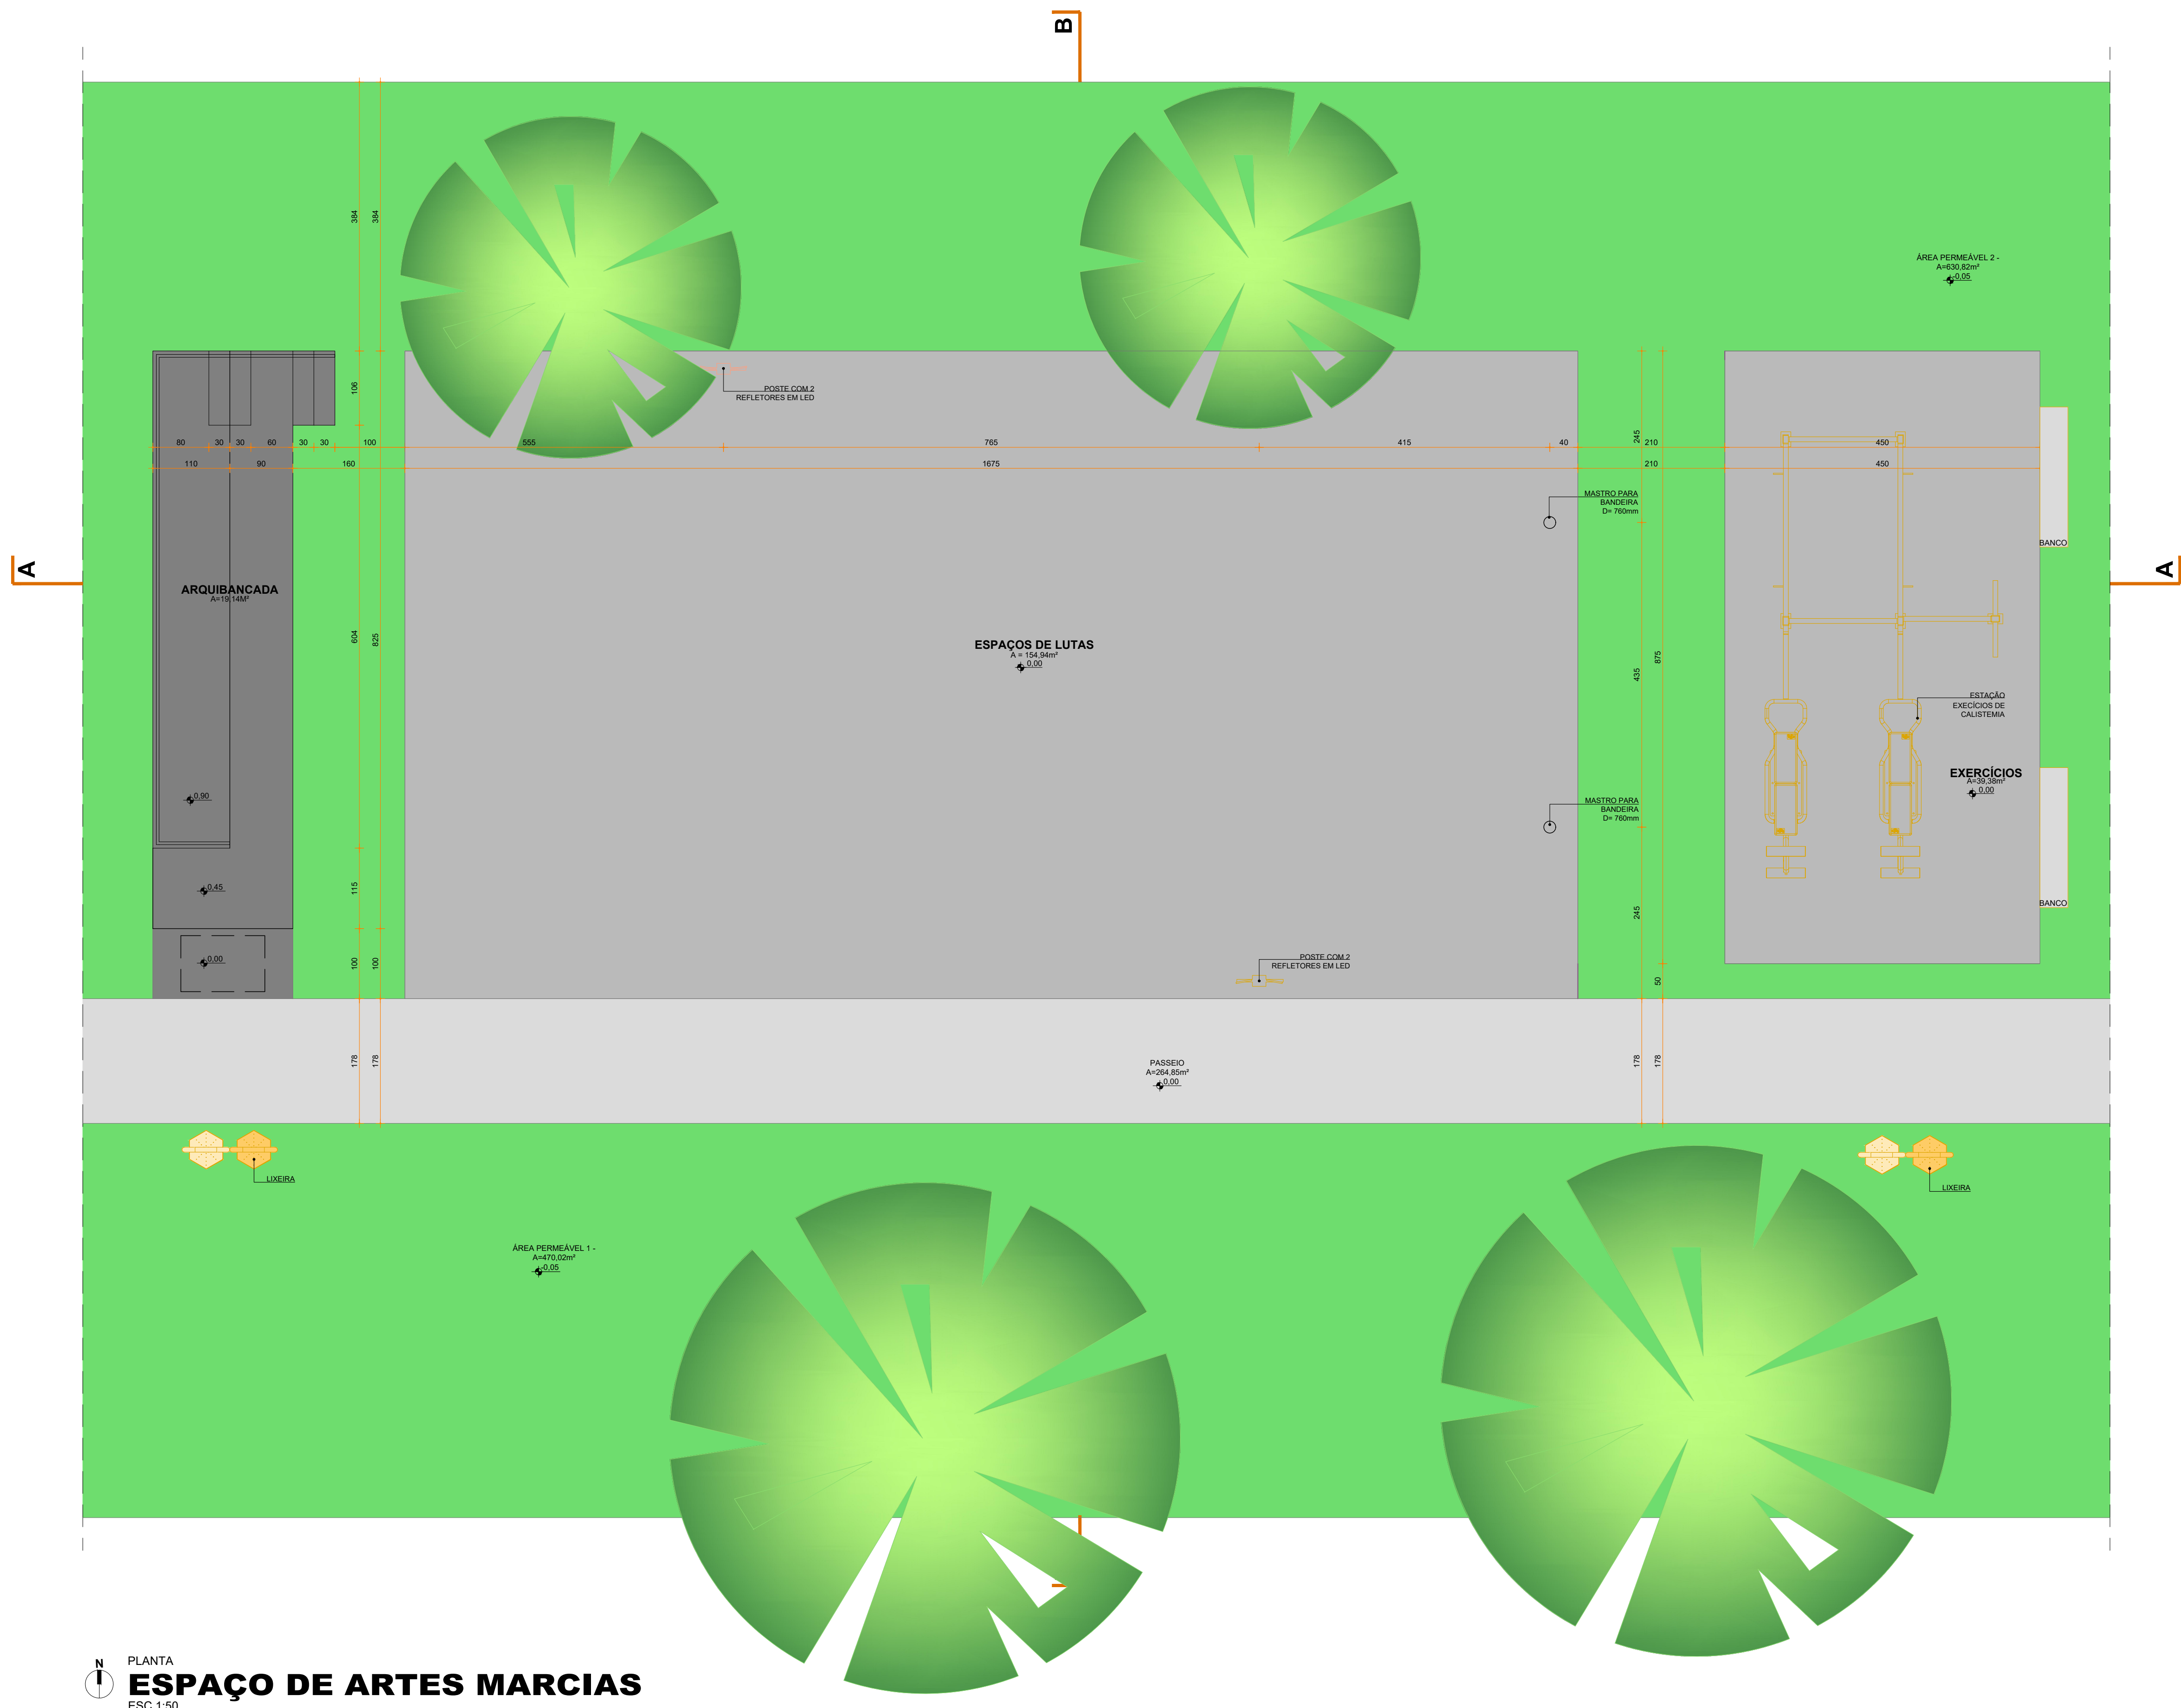


PLANTA
ESPAÇO DE ARTES MARCIAIS
ESC 1:50

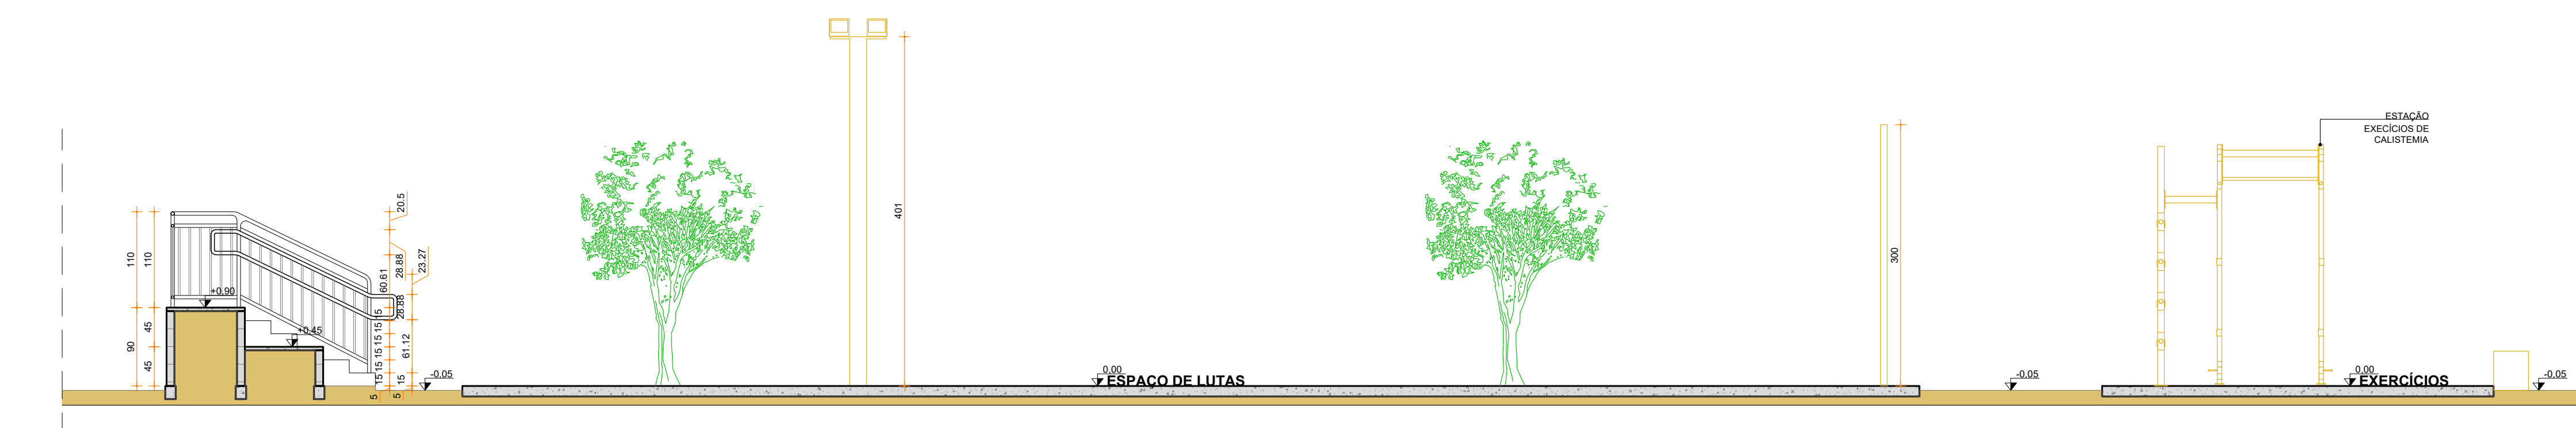


CORTE
CORTE A
ESC 1:50

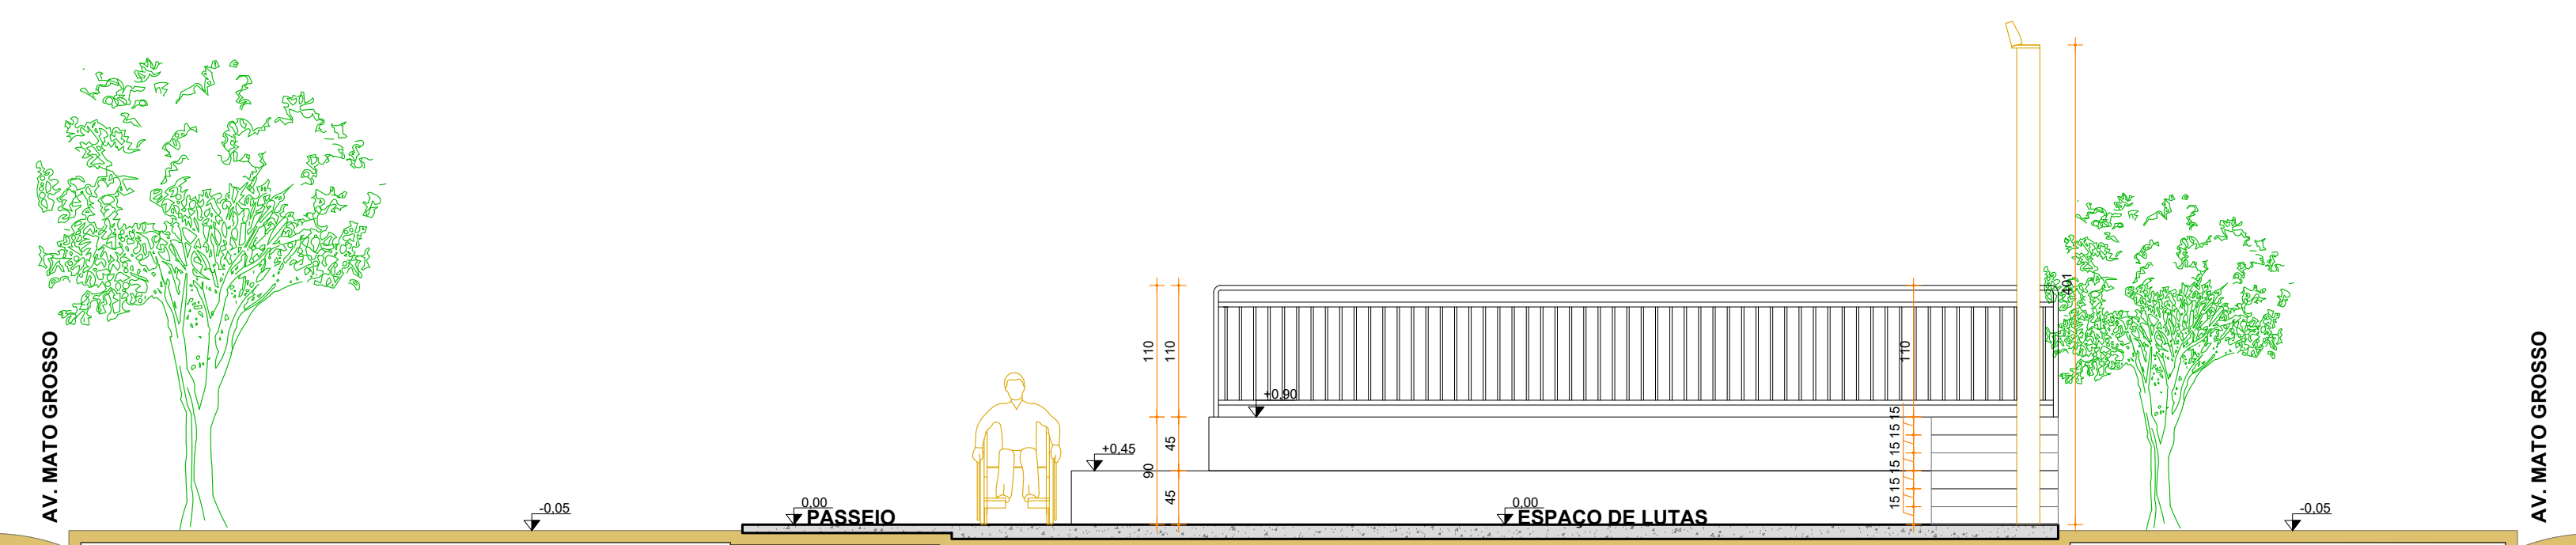


CORTE
CORTE B
ESC 1:50

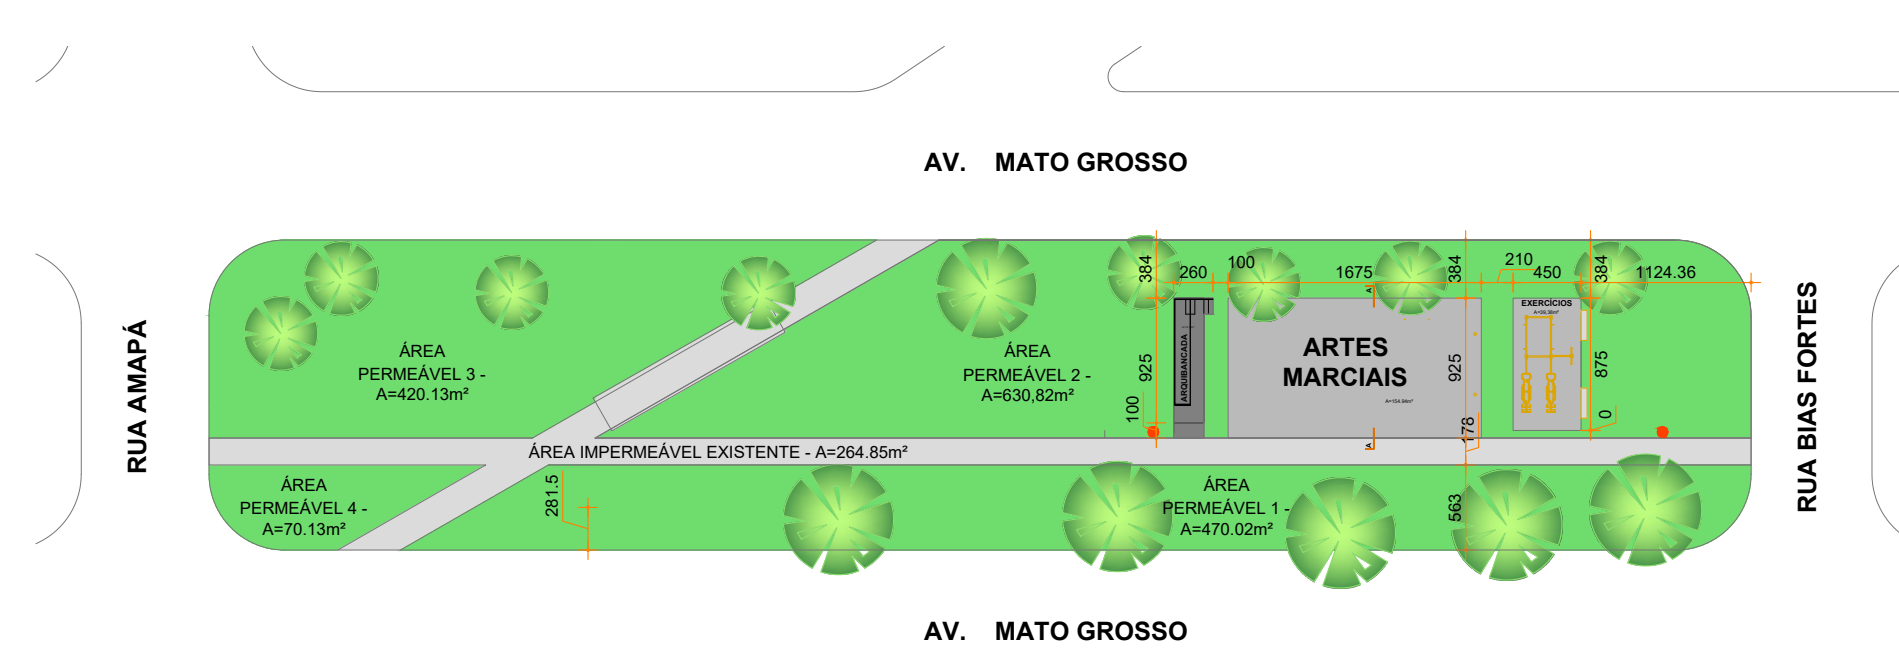


PLANTA
SITUAÇÃO
ESC 1:500

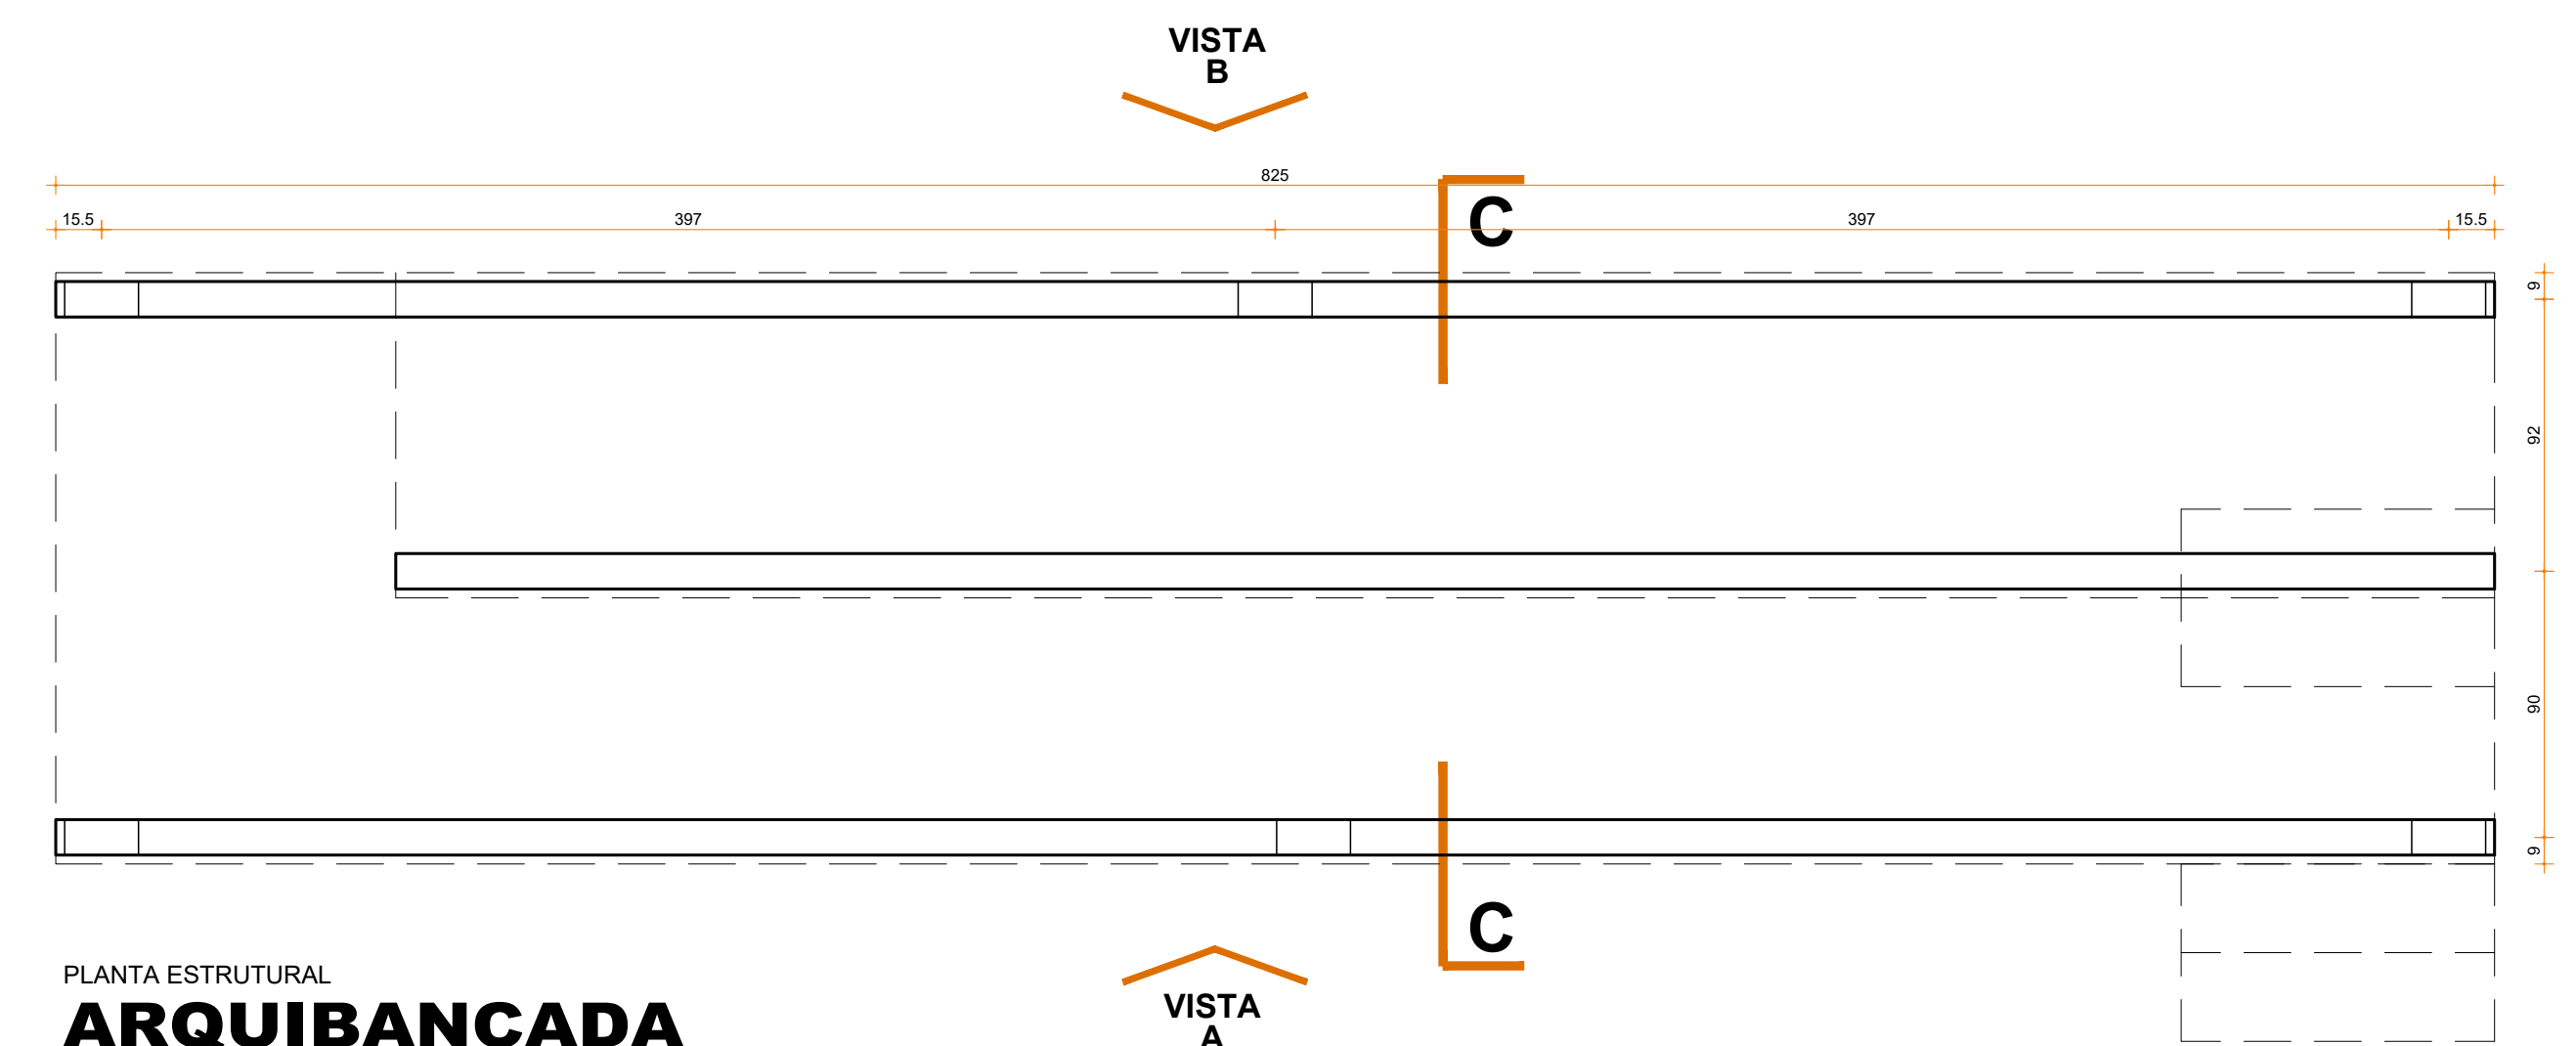


PLANTA ESTRUTURAL
ARQUIBANCADA
ESC 1:25

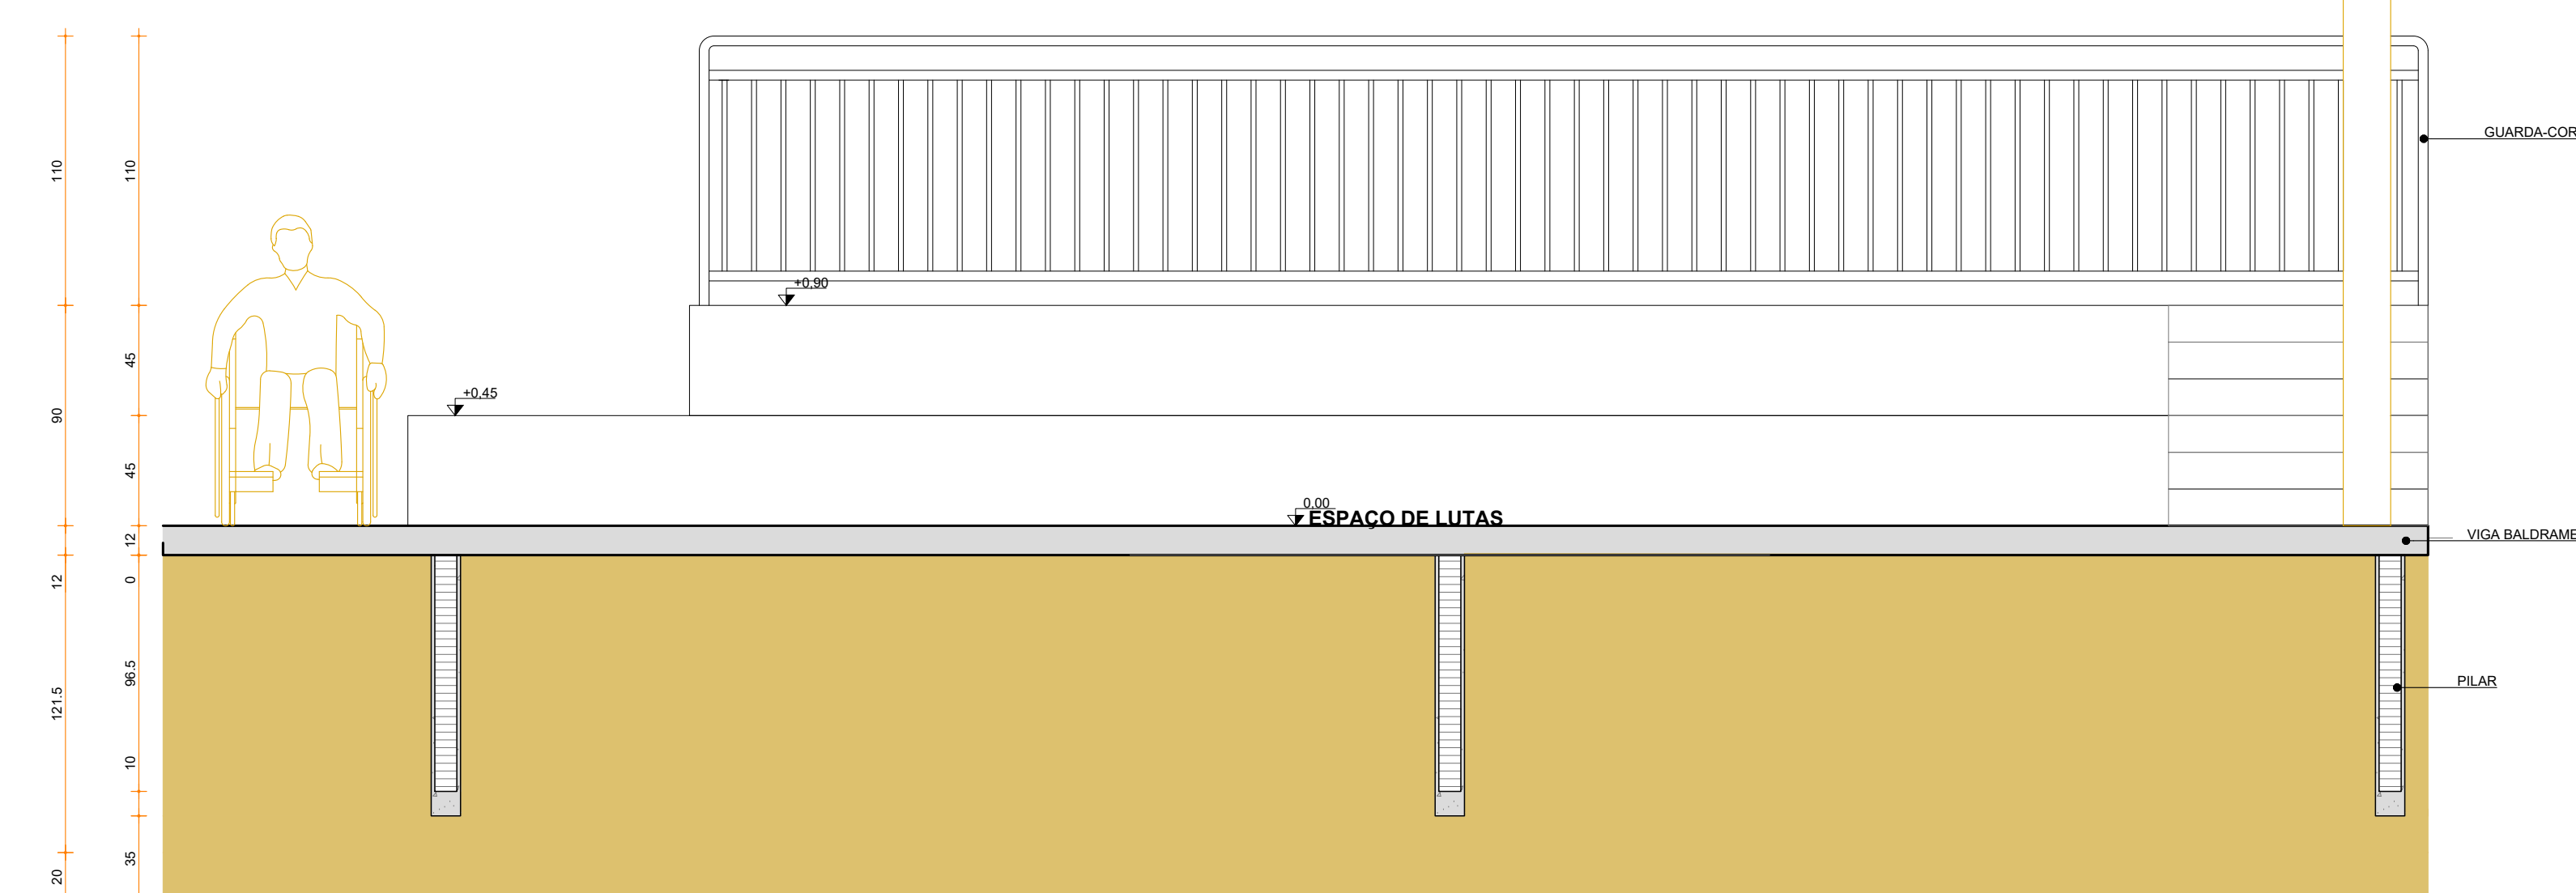


VISTA A
ESC 1:25

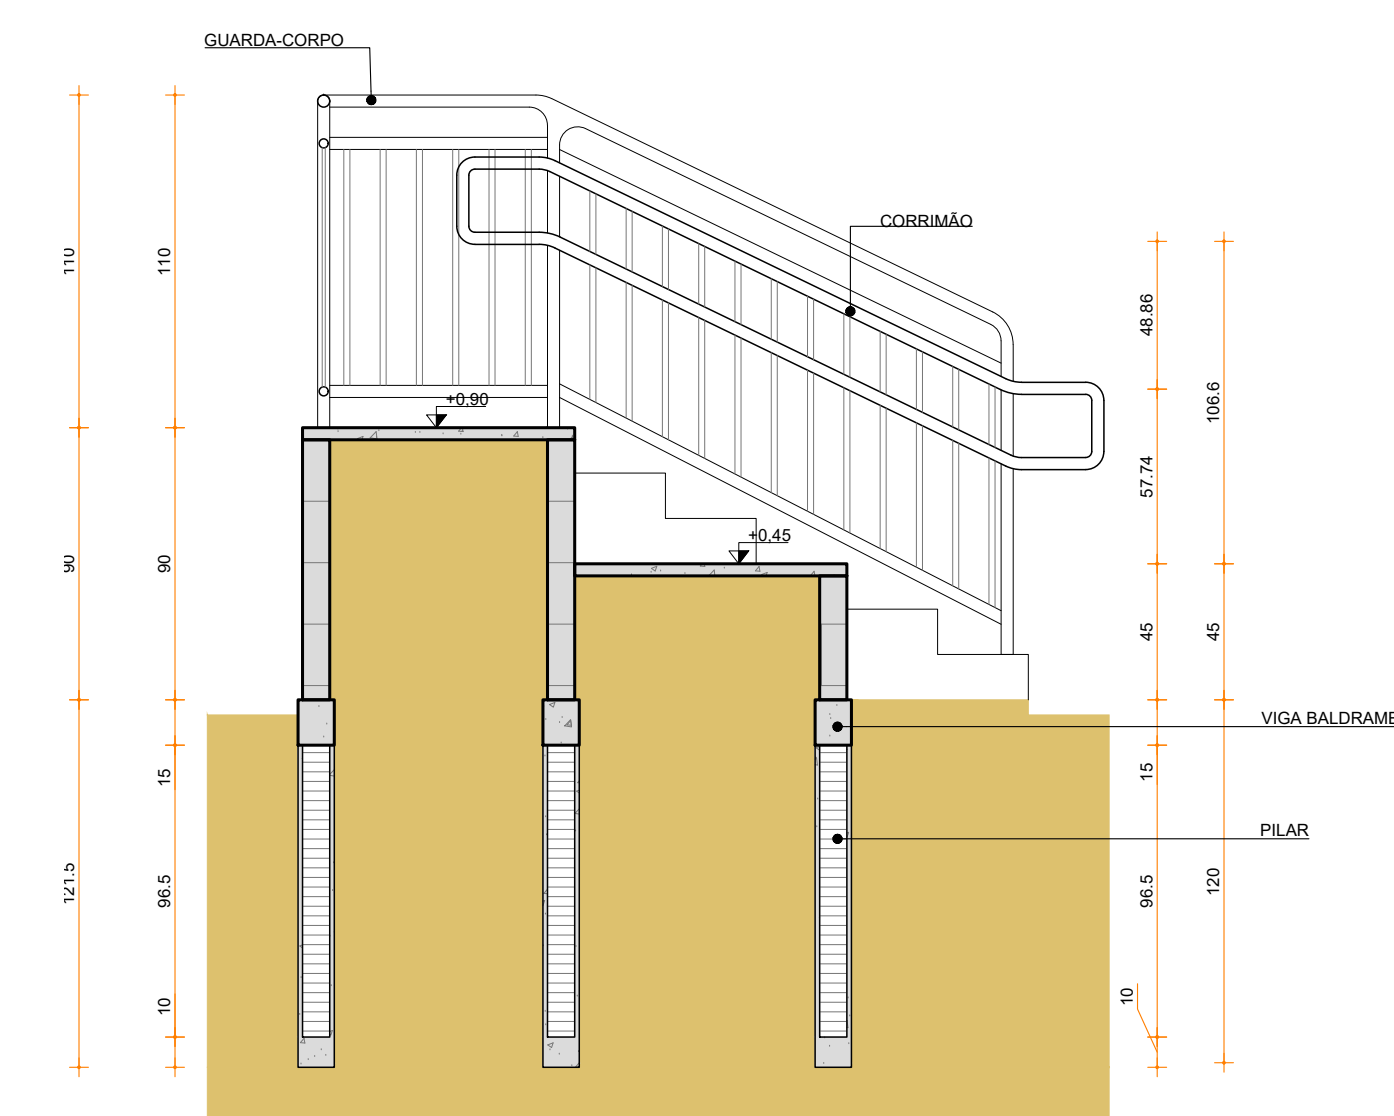

CORTE C
ESC 1:25

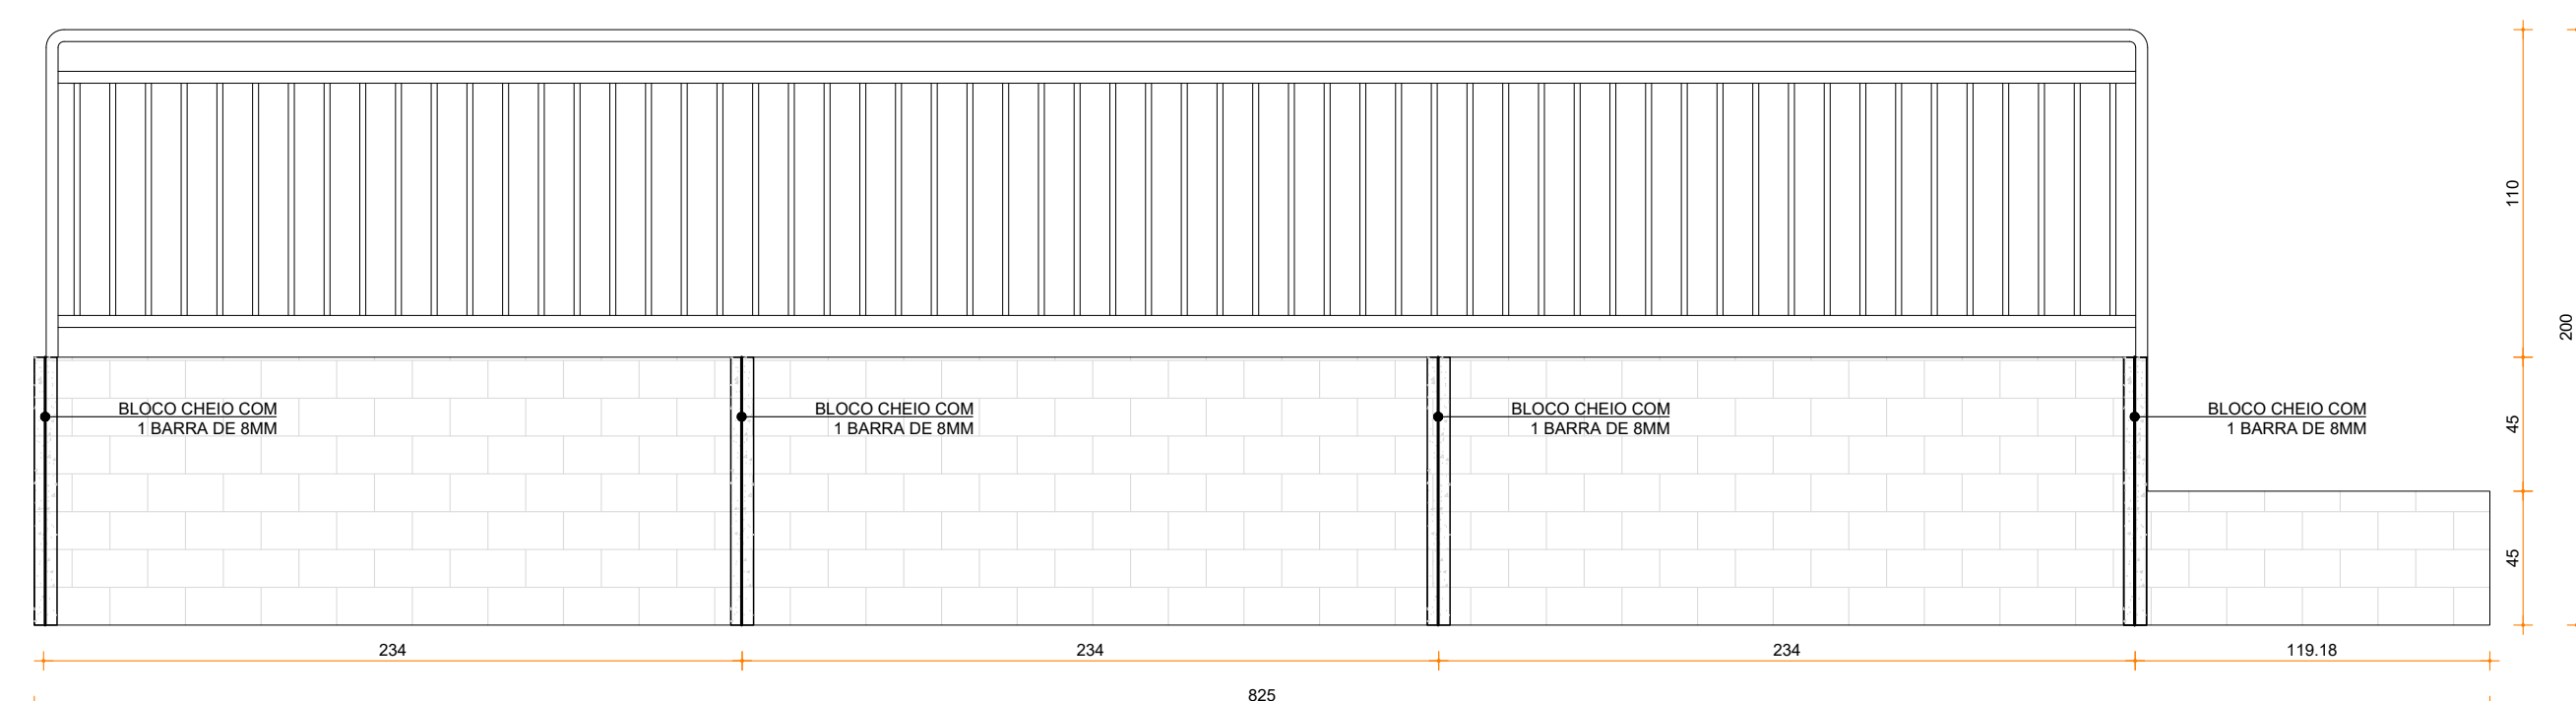

VISTA B
ESC 1:25

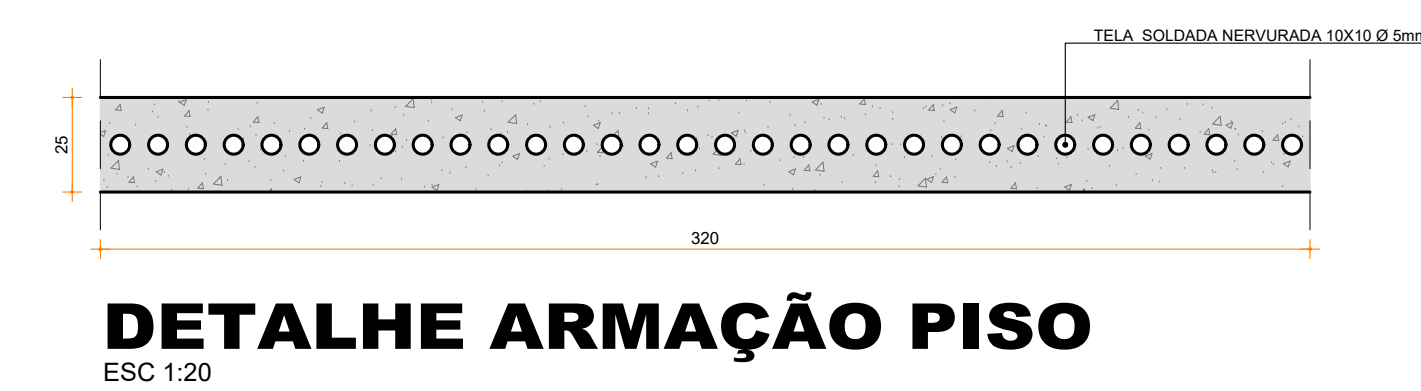

DETALHE ARMAÇÃO PISO
ESC 1:20

REVISÃO		DISCRIMINAÇÃO		DATA
PREFEITURA				
CAUSELA				
DECLARAÇÕES:				
QUE DEVERIA SER MANTIDA PARA FISCALIZAÇÃO NA OBRA UMA VIA DESTA DOCUMENTO E O RESPECTIVO ALVARÁ DE LICENÇA.				
PROJETO ESPAÇO DE ARTES MARCIAIS				
PROPRIETÁRIO: PREFEITURA MUNICIPAL DE ARAGUARI				
LOCAL: PRAÇA GETÚLIO VARGAS, ARAGUARI - MG.				
ASSINATURAS		ÁREAS		
PROPRIETÁRIO:		PREFEITURA MUNICIPAL DE ARAGUARI		
RESPONSÁVEL TÉCNICO:		PEDRO HENRIQUE VIANA SILVA		
ART EXECUÇÃO:		CAG A-08/180-2		
CONTEÚDO: SITUAÇÃO, PLANTA GERAL, CORTE A, CORTE B E DETALHAMENTO ARQUIBANCADA		FOLHA		
DESENHO: PEDRO MARIA VITORIA		DATA: JANEIRO/2022		ESCALA: INDICADA
SABOORA		ARQUIVO: PRAÇA GETÚLIO VARGAS DWG		01/01