




1 PLANTA GERAL DE REFORMA
ESCALA 1/100

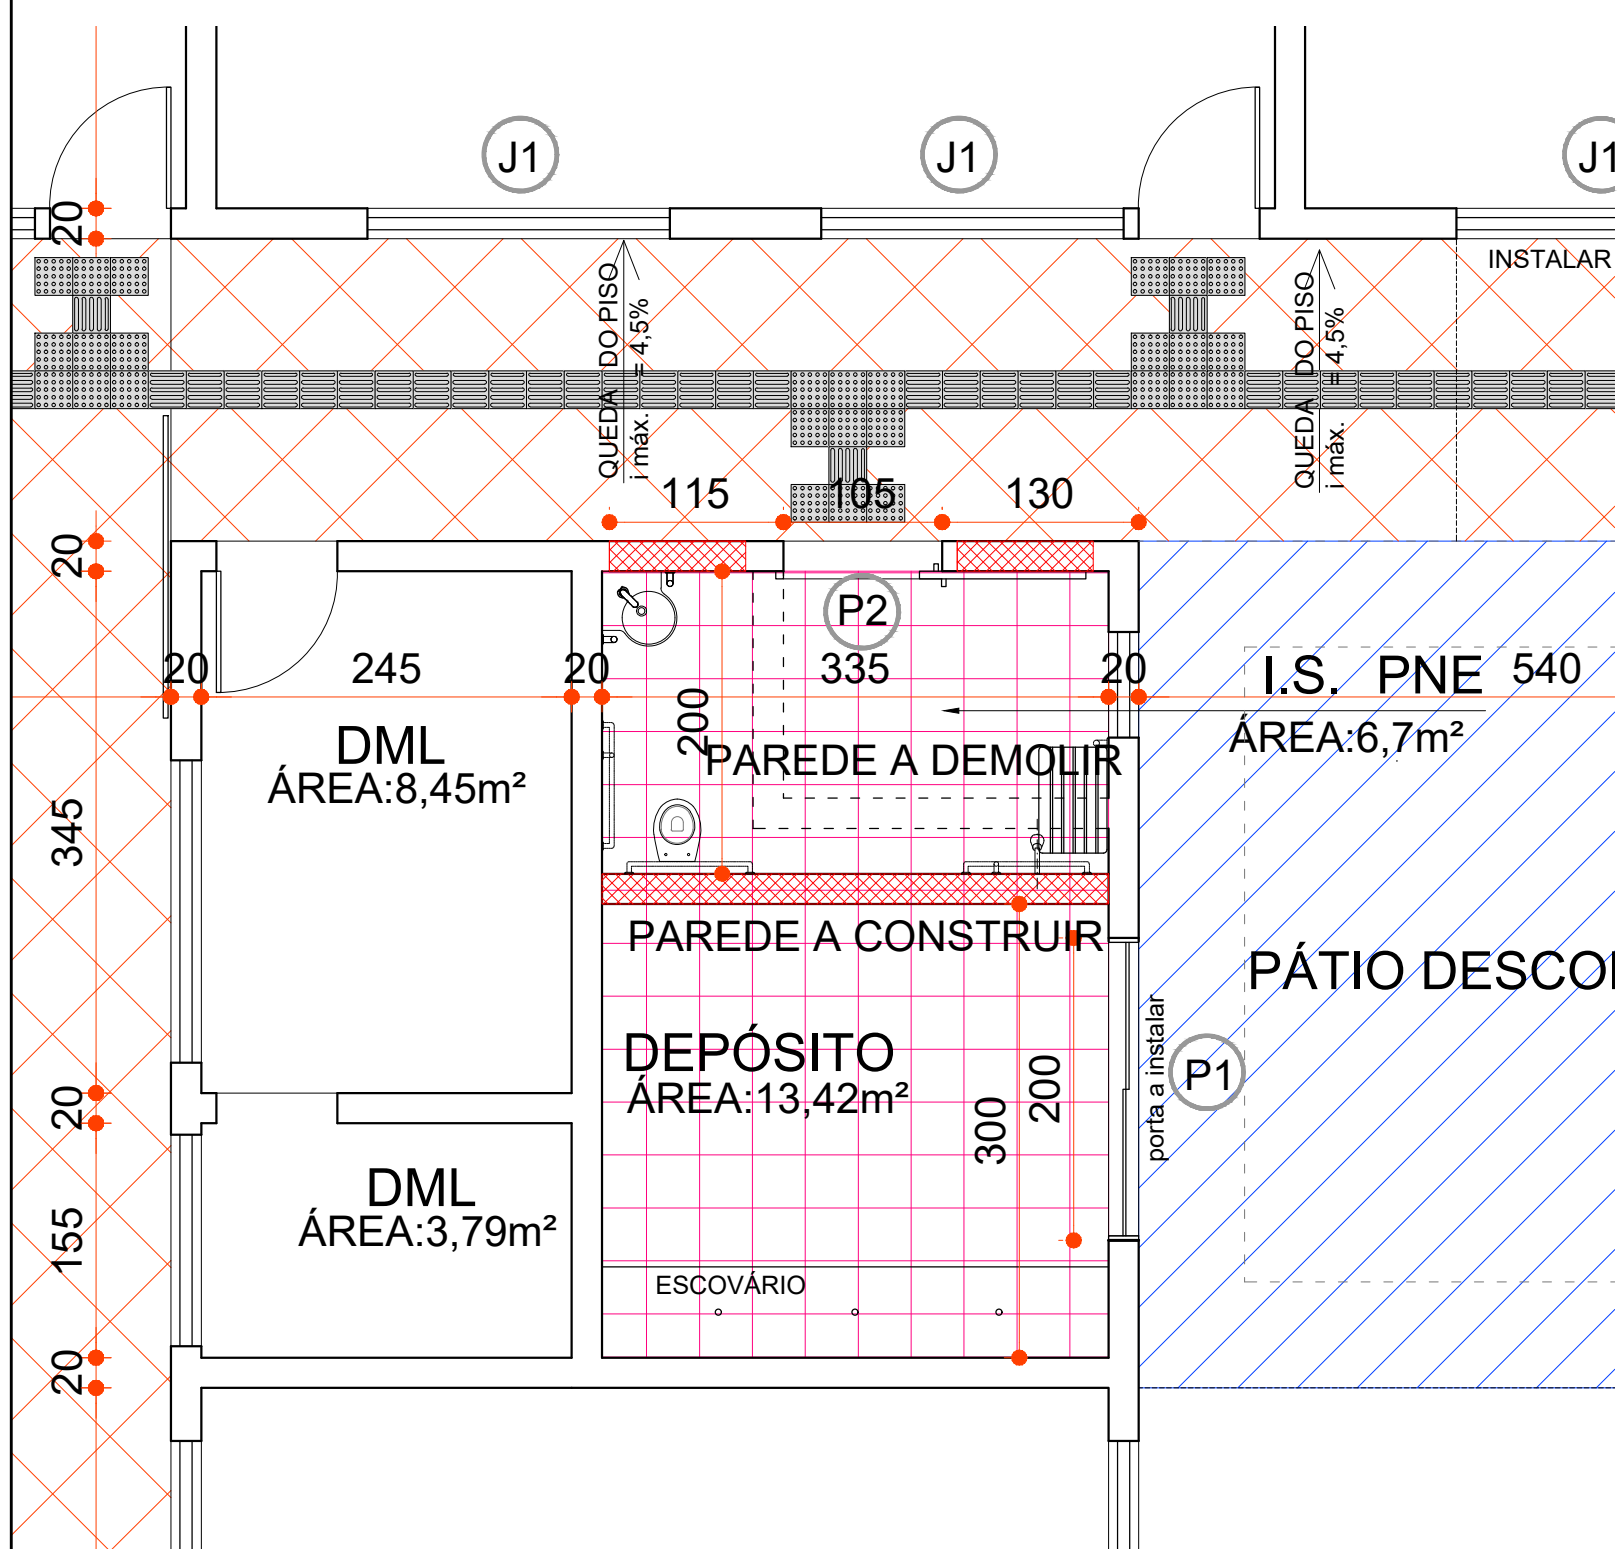


2 REFORMA ESCOVÓDROMO
ESCALA 1/50

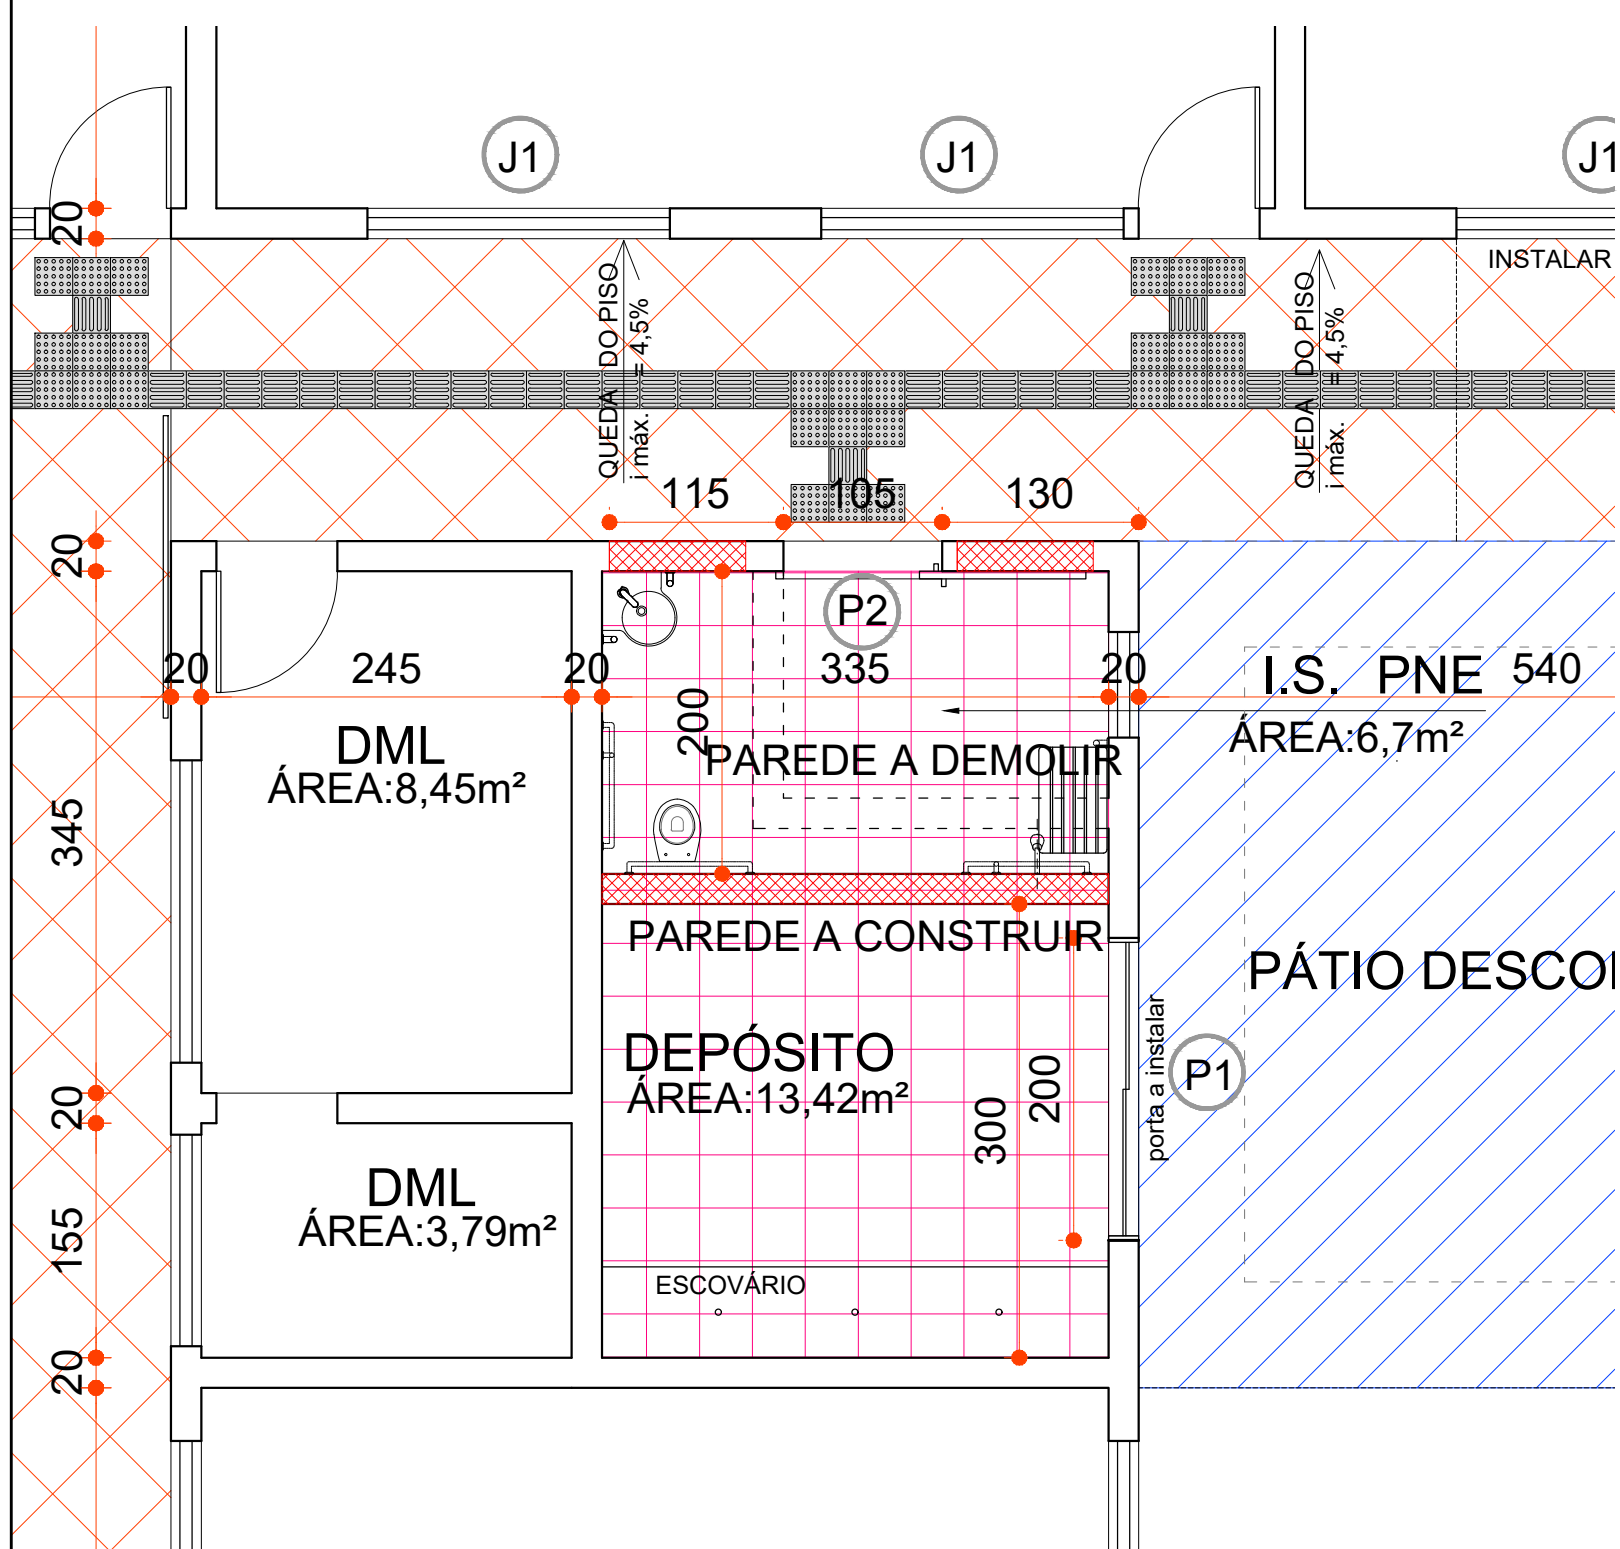


3 REFORMA SALA DOS PROFESSORES
ESCALA 1/50

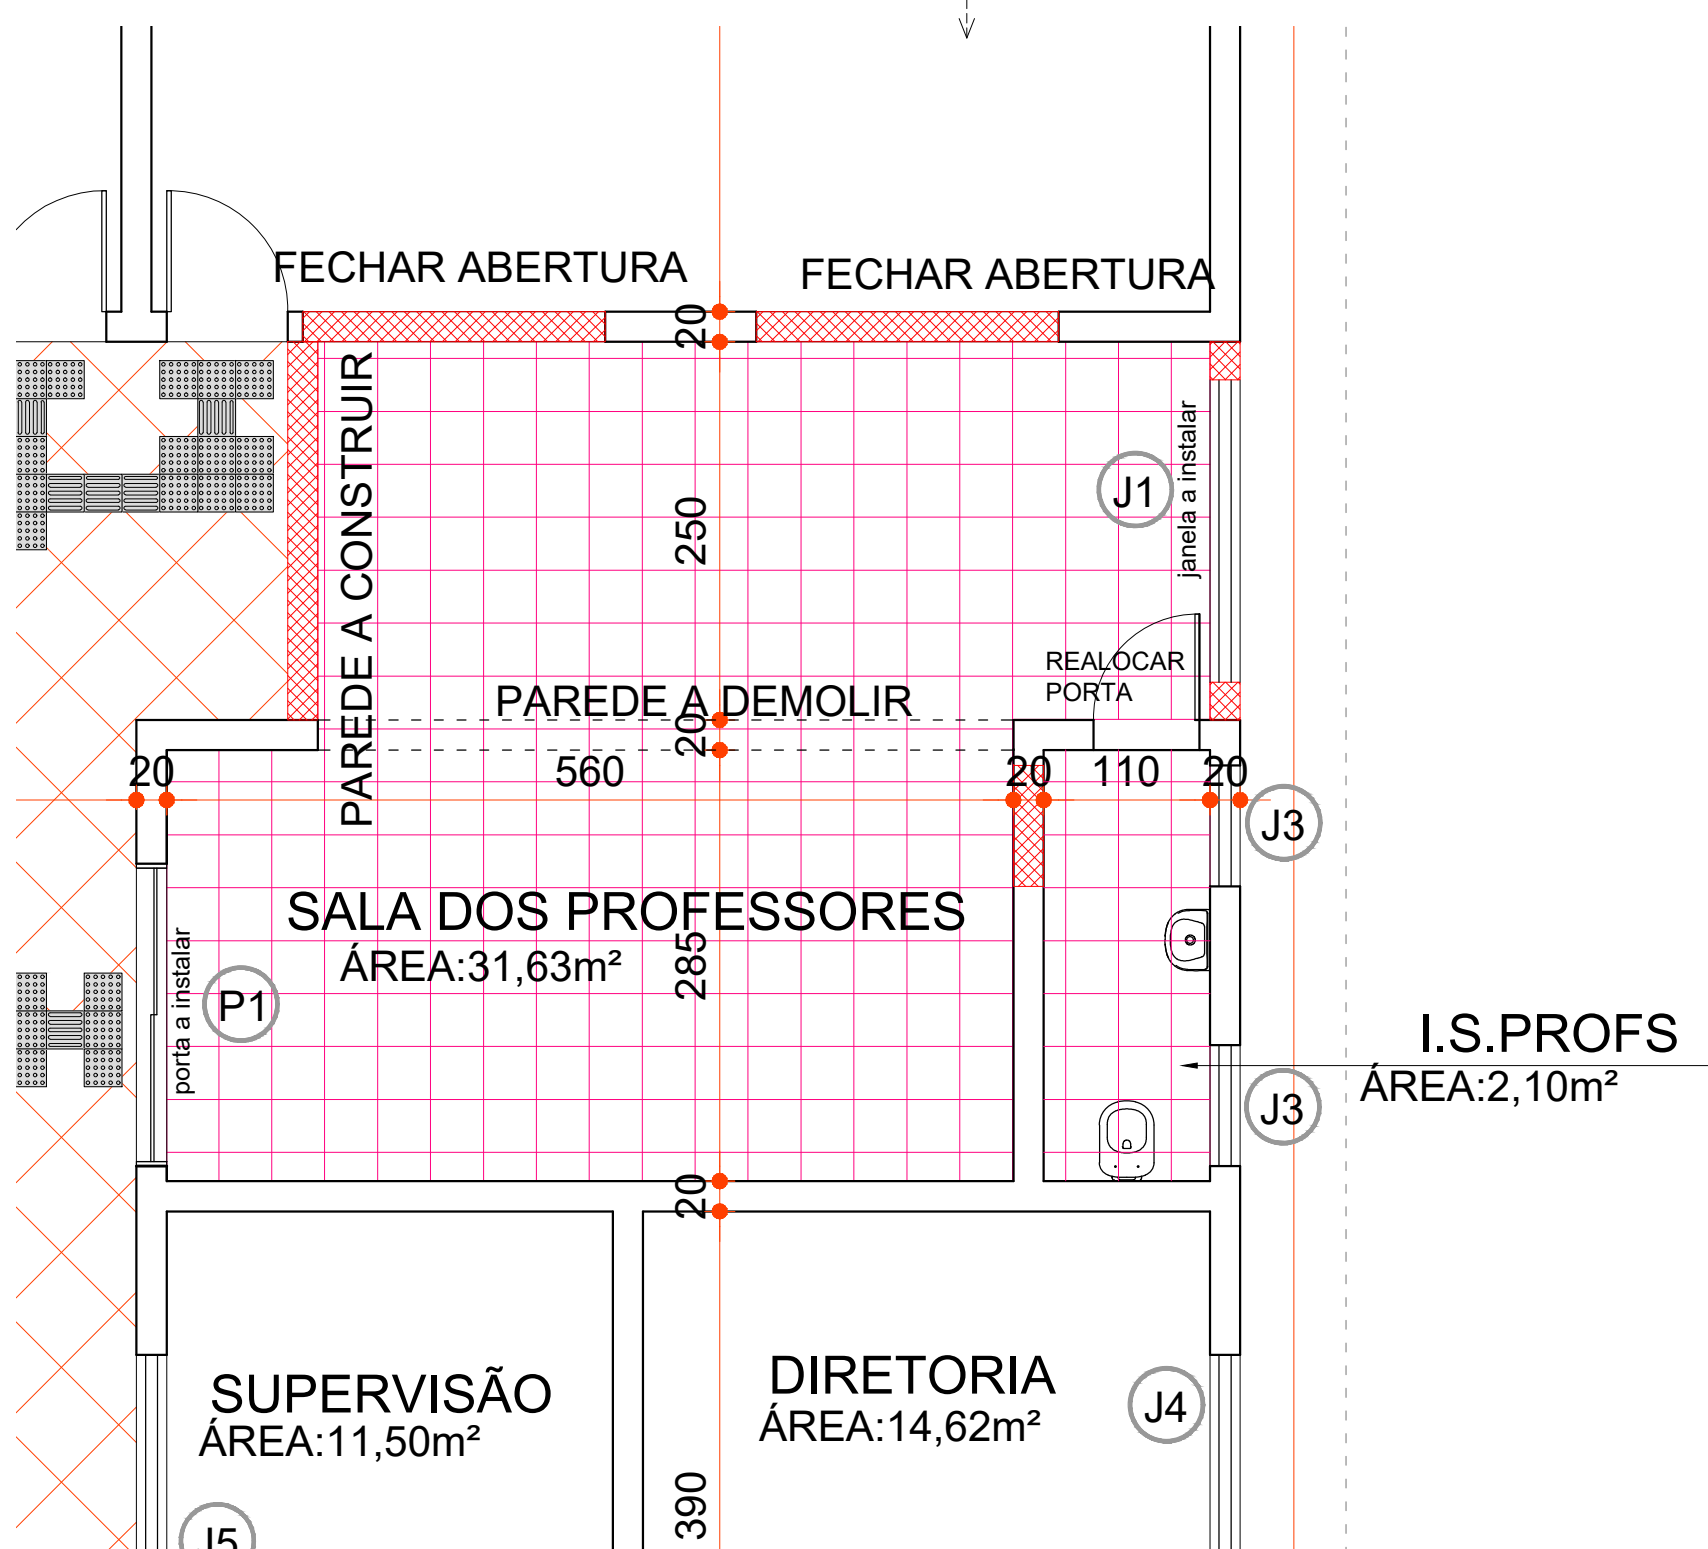

4 REFORMA SANITÁRIOS FEM. E MASC.
ESCALA 1/50

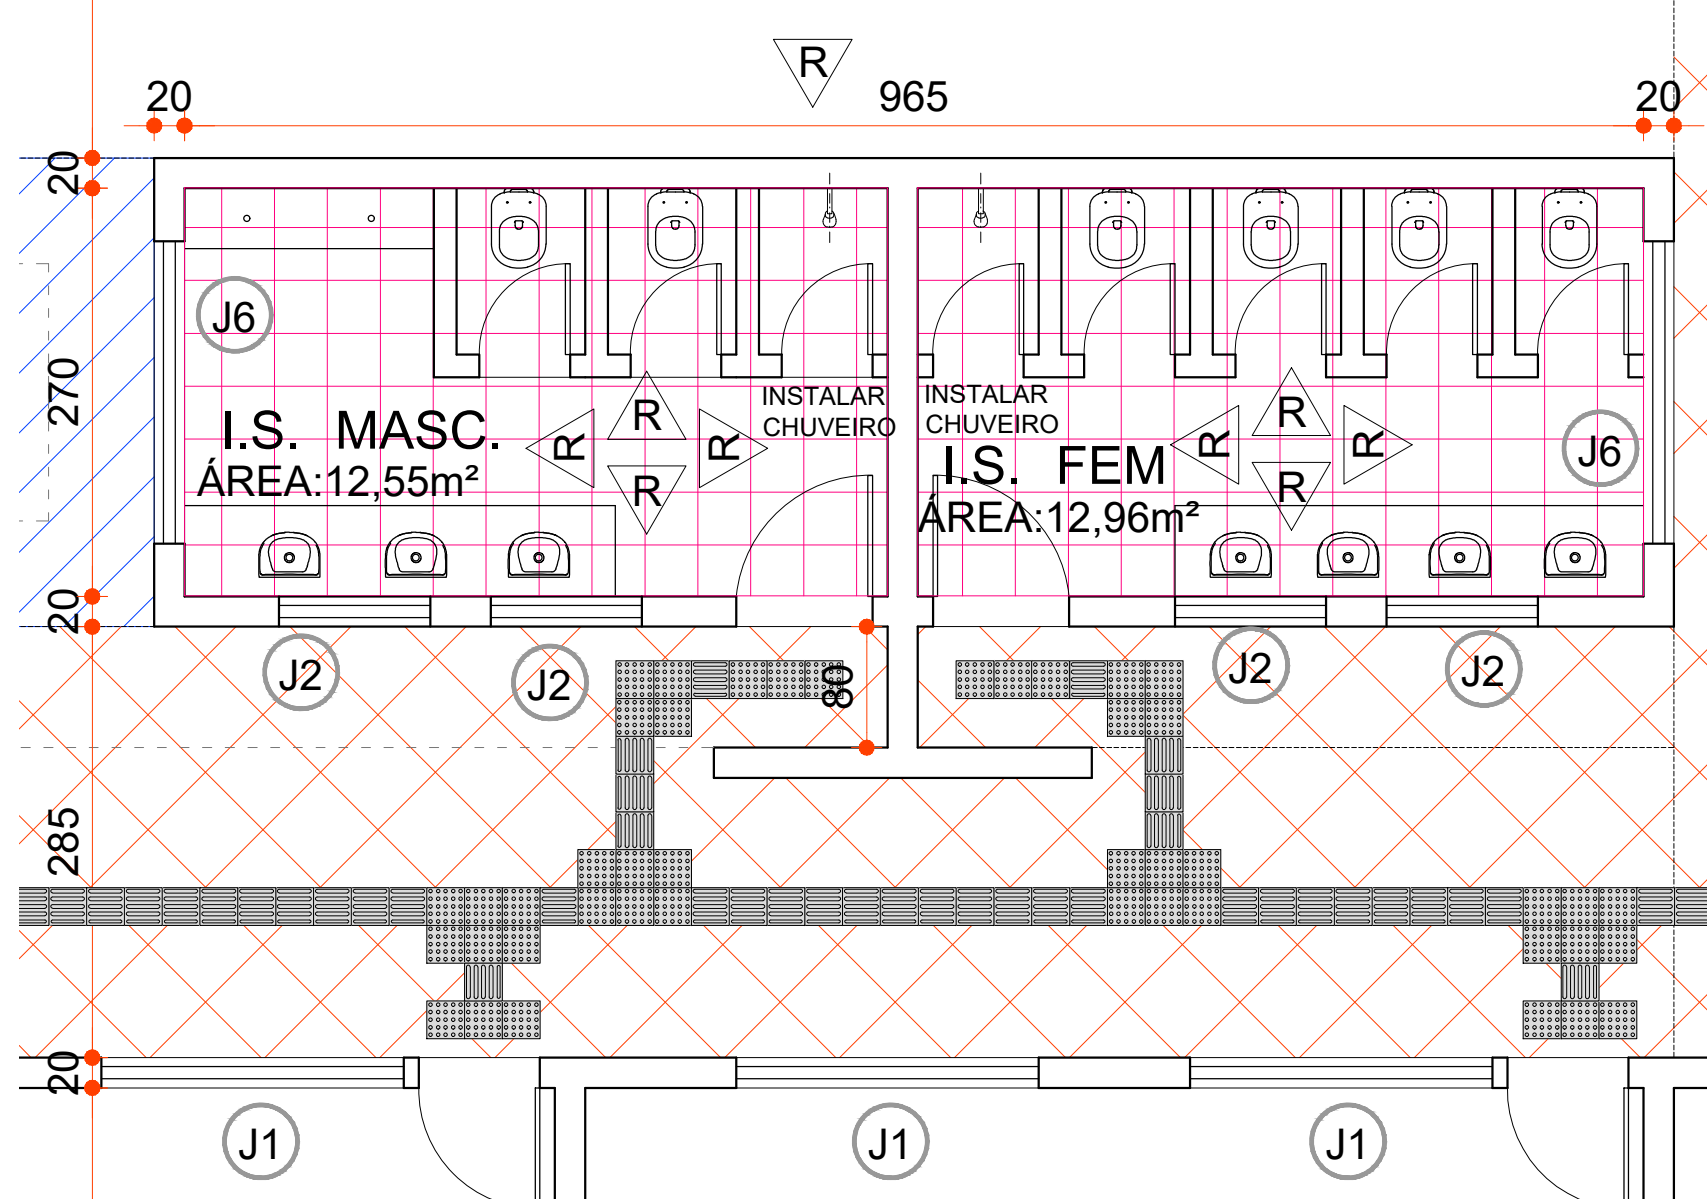

5 DETALHAMENTO JANELA J1
ESCALA 1/25

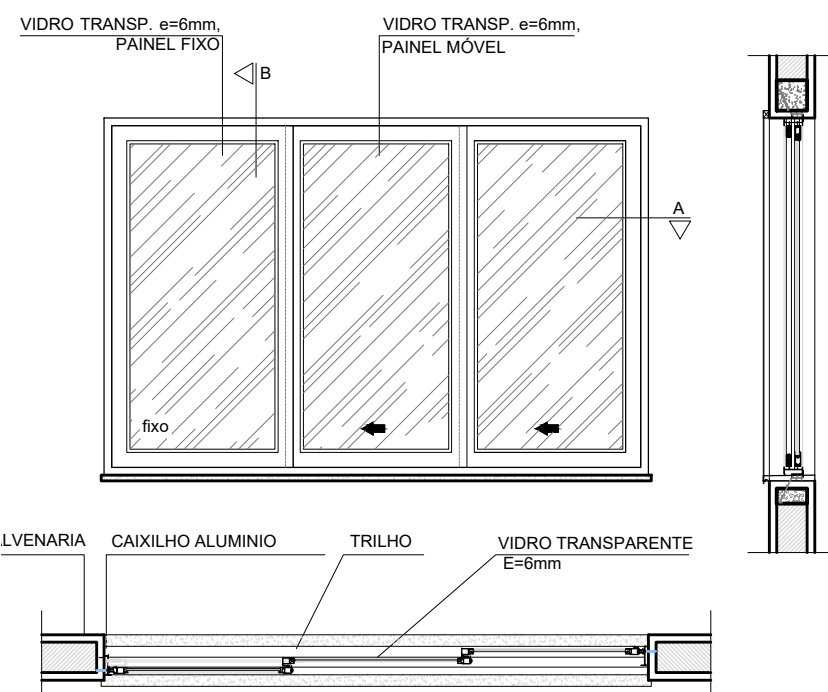

SIMBOLOGIA

- PARADE A REVESTIR ATÉ O TETO
- JANELA A SUBSTITUIR / INSTALAR
- NOVO PISO EXTERNO - INTERTRAVADO
- NOVO PISO EXTERNO - CERÂMICO ANTIDERRAPANTE
- NOVO PISO EXTERNO - CERÂMICO ANTIDERRAPANTE
- PISO PODOTÁTIL EM PLACAS PRÉ-MOLDADAS "DIRECIONAL" - 25 x 25 cm - COR VERMELHO
- PISO PODOTÁTIL EM PLACAS PRÉ-MOLDADAS "ALERTA" - 25 x 25 cm - COR VERMELHO

QUADRO DE ESQUADRIAS - REFORMA

LEGENDA DE JANELAS E PORTAS A SUBSTITUIR OU A INSTALAR						
REF.	Dim (cm)	QNT.	TIPO	MATERIAL	AMBIENTES	A (m2)
J1	200X120	63	03 FOLHAS CORRER	ALUMÍNIO E VIDRO	SALAS DE AULA	148,80
J2	60X60	04	MAXIM AR	ALUMÍNIO E VIDRO	BANHEIROS	1,44
J3	80X80	05	MAXIM AR	ALUMÍNIO E VIDRO	WC PROF./ALMOX./DESP./WC COZINHA	3,20
J4	300X80	02	MAXIM AR	ALUMÍNIO E VIDRO	SECRETARIA/DIRETORIA	4,80
J5	200X100	02	03 FOLHAS CORRER	ALUMÍNIO E VIDRO	EVENTUAL, SUPERVISÃO	2,00
J6	200X80	02	MAXIM AR	ALUMÍNIO E VIDRO	SAN. MASC./SAN.FEM.	4,80
J7	300X75	01	MAXIM AR	ALUMÍNIO E VIDRO	COZINHA	2,25
J8	95X80	01	MAXIM AR	ALUMÍNIO E VIDRO	ATENDIMENTO	0,76
J9	100X80	01	MAXIM AR	ALUMÍNIO E VIDRO	COZINHA	0,80
P1	200X210	02	02 FOLHAS CORRER	ALUMÍNIO E VIDRO	SALA PROFESSORES, ESCOVÓDROMO	8,40
P2	110X210	01	01 FOLHA CORRER	ALUMÍNIO	I.S. P.N.E.	2,31

PREFEITURA MUNICIPAL DE ARAGUARI SECRETARIA MUNICIPAL DE EDUCAÇÃO

TÍTULO: PROJETO ARQUITETÔNICO DE INSTITUIÇÃO DE ENSINO
REFORMA do Centro Municipal de Educação Prof. Hermenegildo Marques Veloso

LOCAL: RUA UM, 585, OURO VERDE,
ARAGUARI - MG

ASSINATURAS:

PROPRIETÁRIO: PREFEITURA MUNICIPAL DE ARAGUARI
CNPJ: 16.829.640/0001-49

PROJETO: GABRIELA DE OLIVEIRA BERTULLUCI
ARQUITETA E URBANISTA - CAU A231885-7

CONTEÚDO: PLANTA GERAL DE REFORMA, QUADRO, LEGENDA, DETALHE

FORMATO: 726 X 1189
DATA: OUT./2022
ESCALA: INDICADA
DESENHO: GABRIELA

ÚNICA