





Fundação para o Módulo de parada de Onibus
Detalhe 1

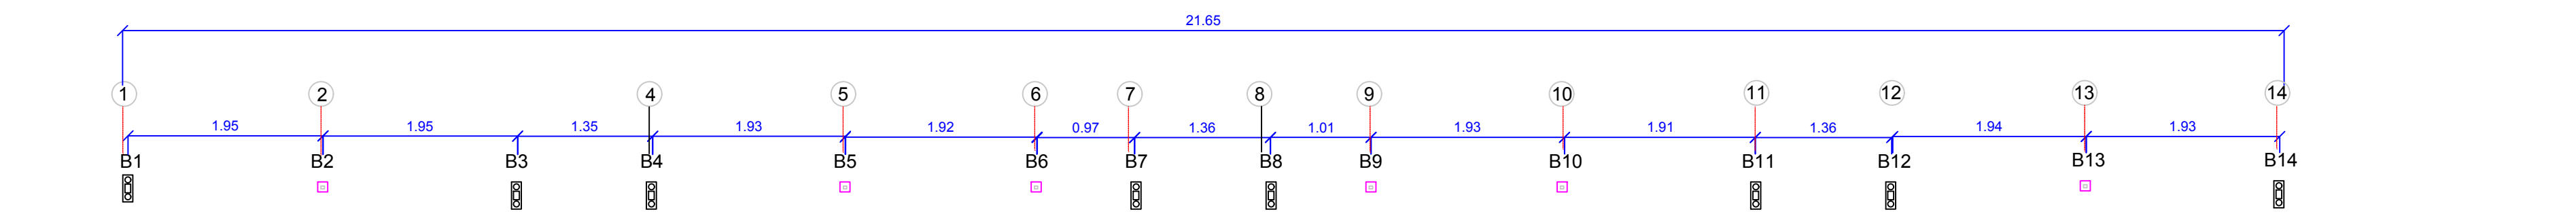


LOCAÇÃO DOS BLOCOS
ESCALA: 1/50

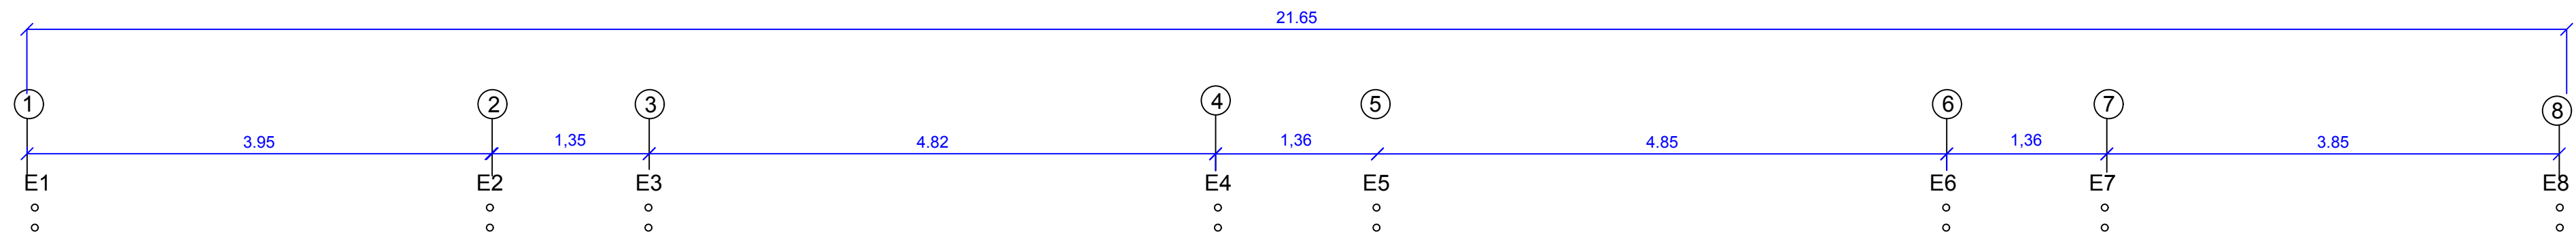


ESTACAS
ESCALA: 1/50

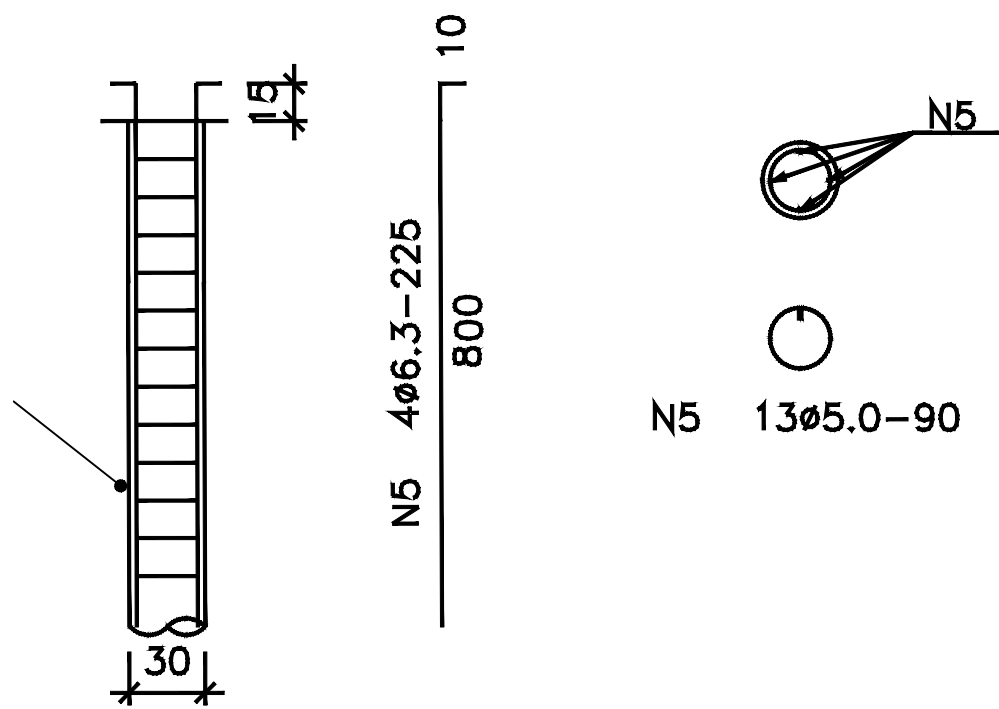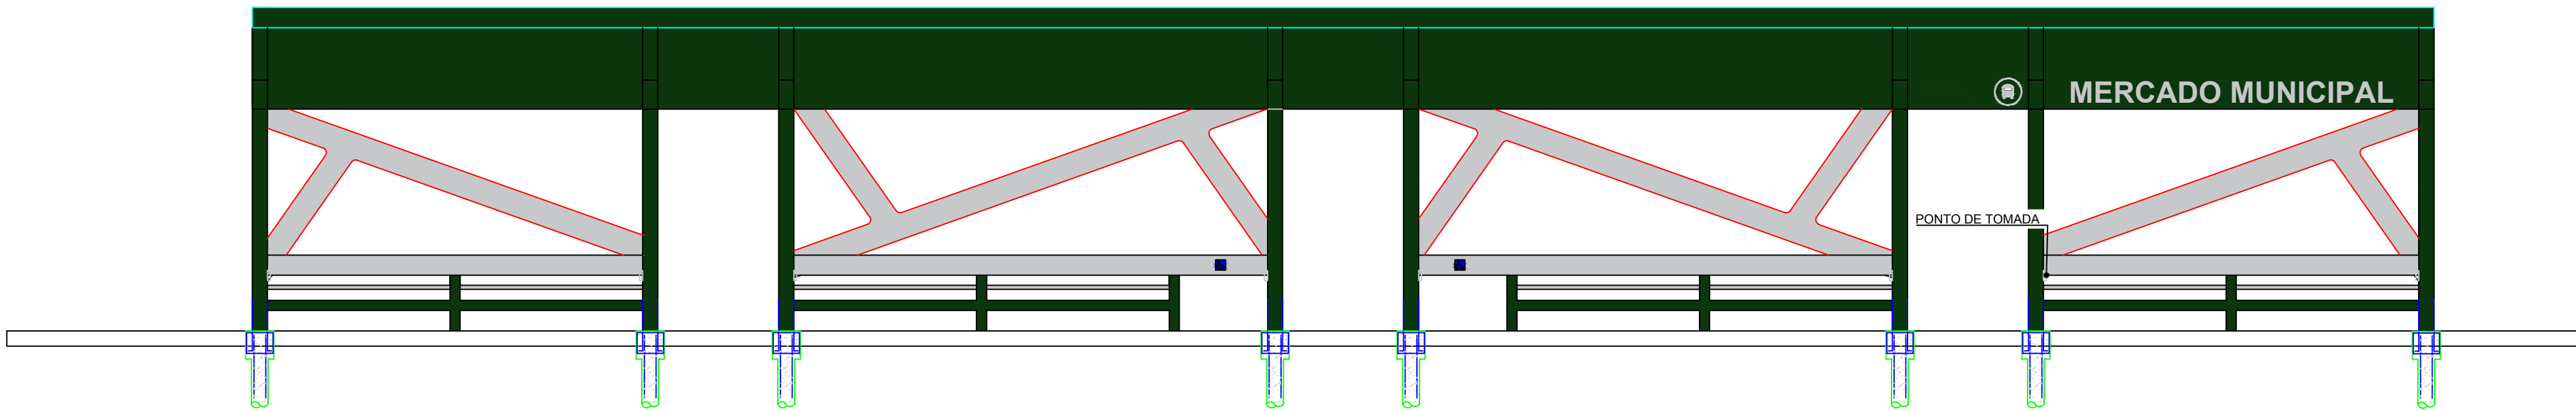


16 ESTACAS Ø30 - L=8MTS

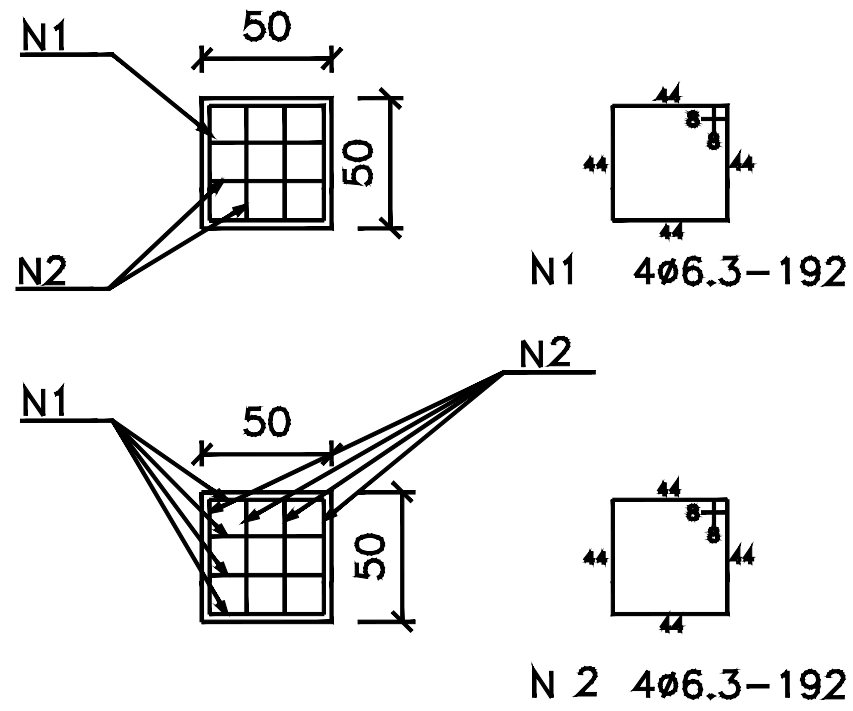

BLOCOS - B2/B5/B6/B9/B10/B13

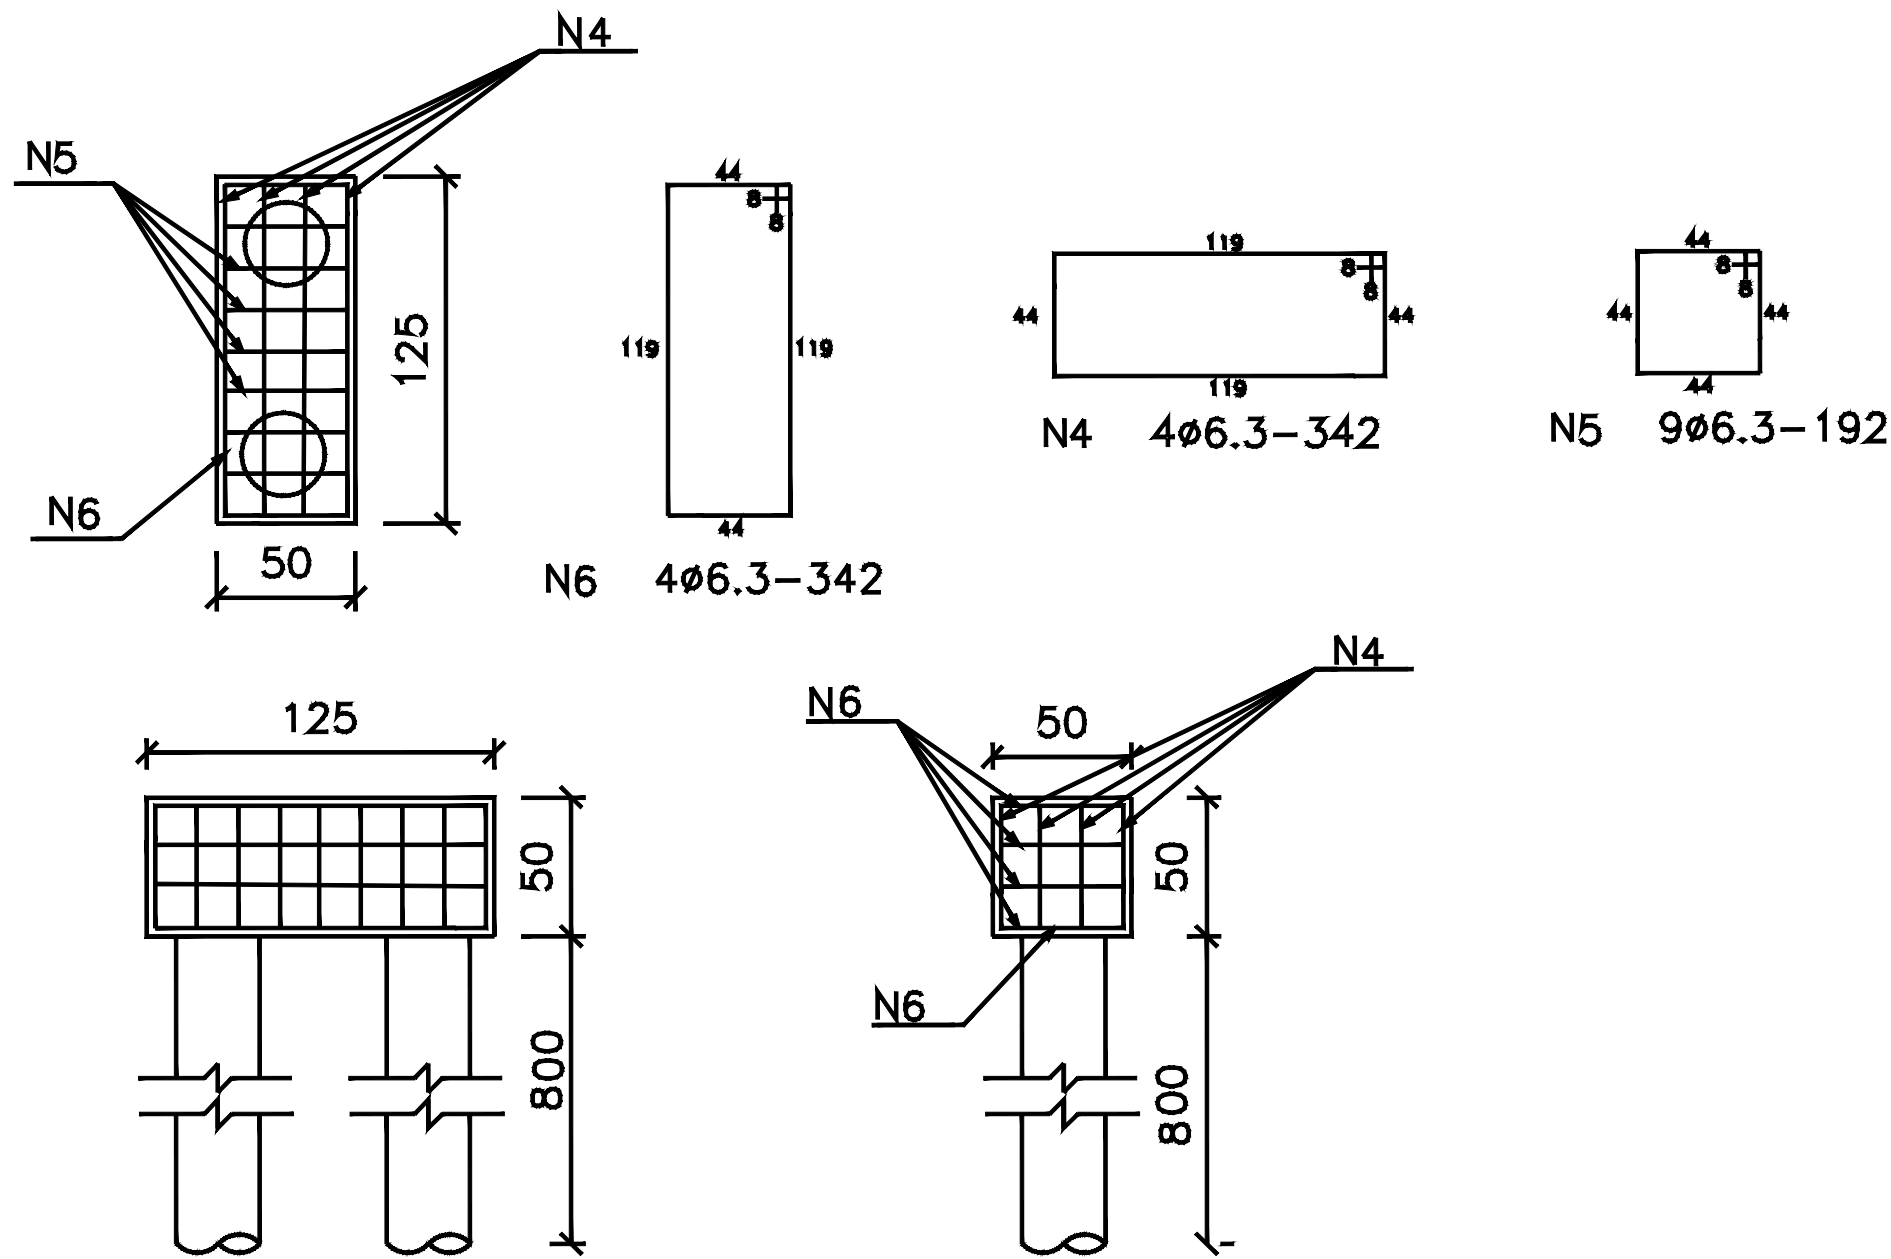

BLOCOS - B1/B3/B4/B7/B8/B11/B12/B14

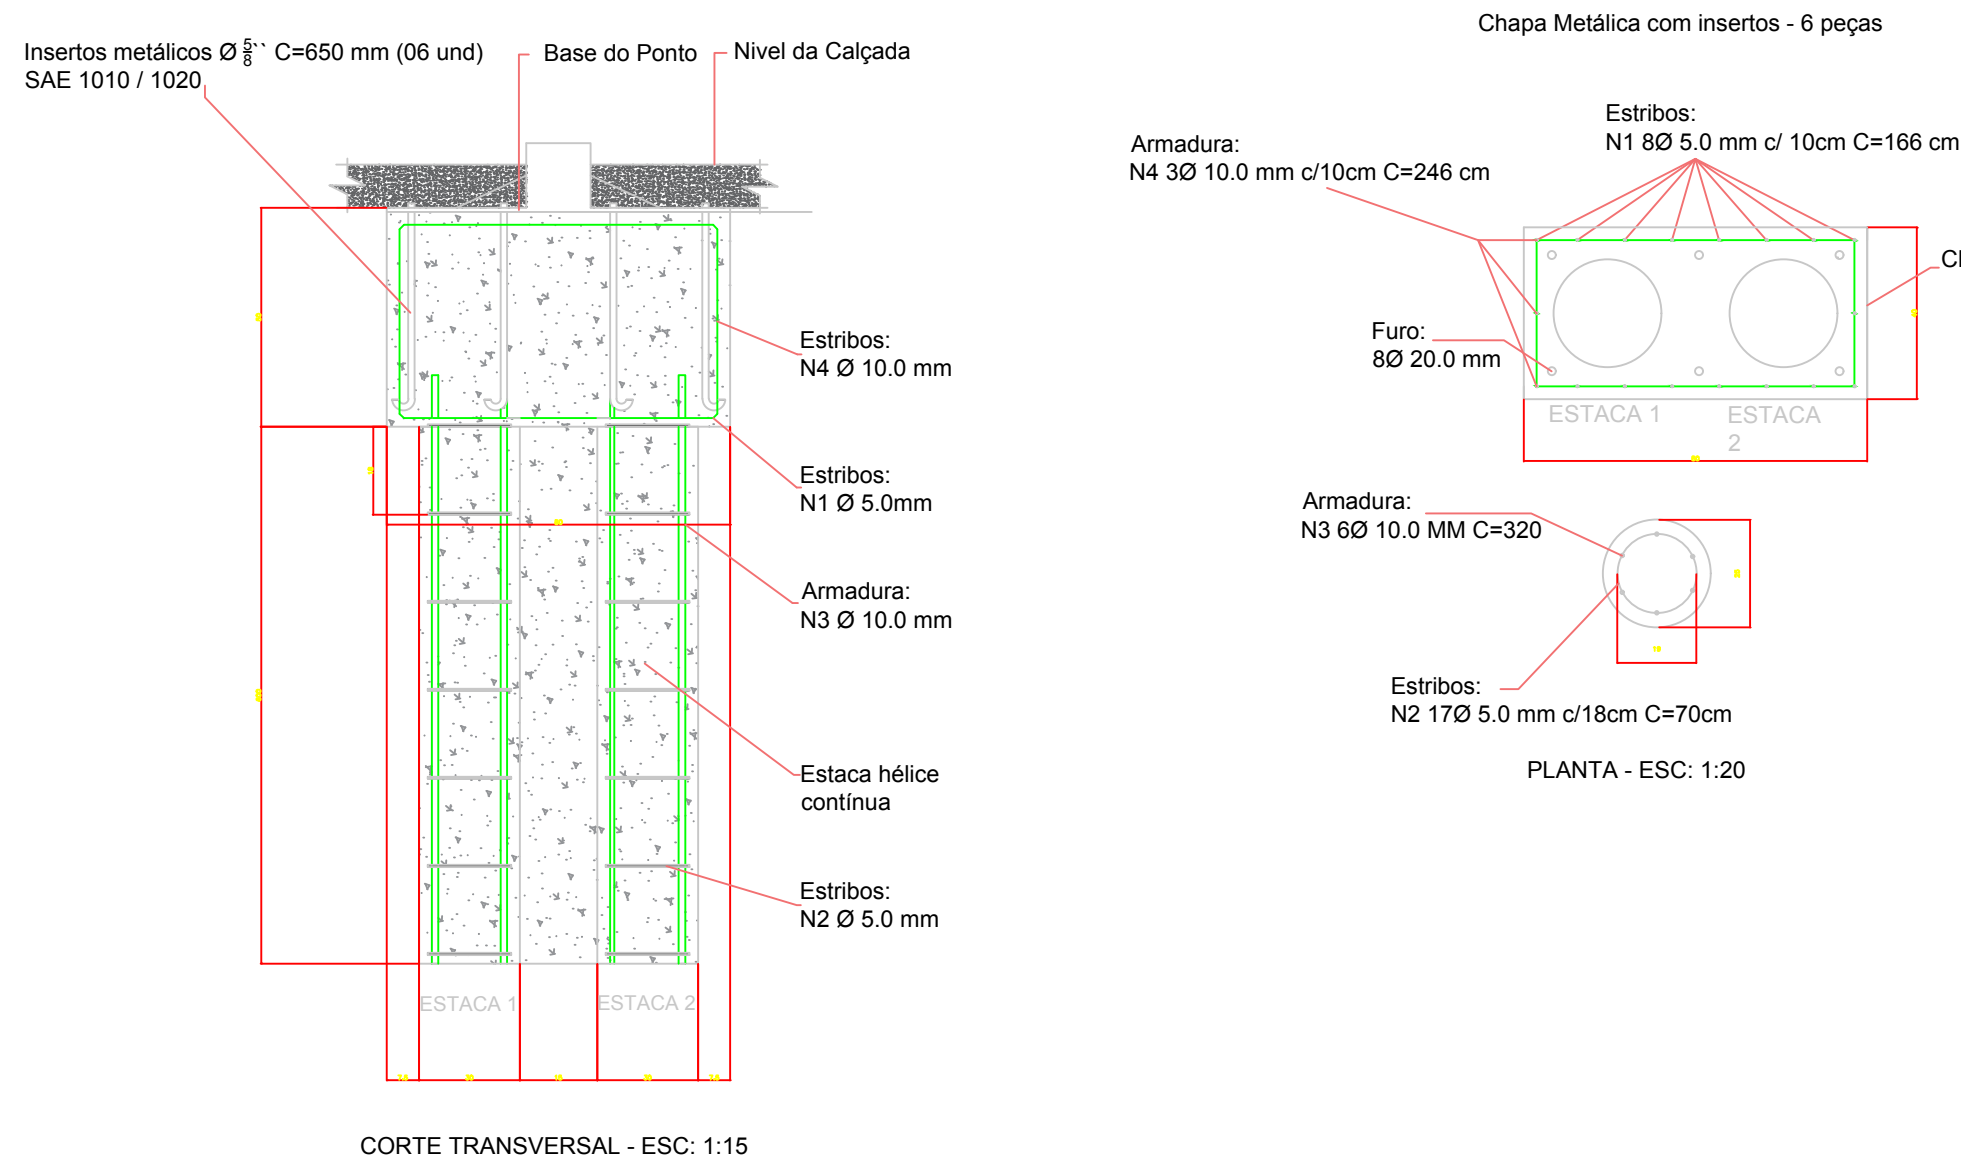

RELAÇÃO DAS BARRAS				
Barras	Diametro mm	Quantidade	Comprimento	Compr. Total
N1	6,3	24	1,92	46,08
N2	6,3	24	1,92	46,08
N3	6,3	120	1,92	230,40
N4	6,3	12,88	3,72	47,91
N5	6,3	32	3,72	119,04
N6	5	8	3,72	29,76

OBS: CONFERIR MEDIDAS NO LOCAL.

REVISÃO DISCRIMINAÇÃO DATA			
PREFEITURA			
CALÍGRAFIA			
DECLARAÇÕES: QUE DEVERÁ SER MANTIDA PARA FISCALIZAÇÃO NA OBRA UMA VIA DESTES DOCUMENTOS E O RESPECTIVO ALVARÁ DE LICENÇA.			
PROJETO - ABRIGO DE ÔNIBUS METÁLICO MERCADO MUNICIPAL			
PROPRIETÁRIO: PREFEITURA MUNICIPAL DE ARAGUARI LOCAL: AV. CEL. TEODOLINO PEREIRA ARAÚJO, ARAGUARI - MG.			
ASSINATURAS		ÁREAS: m² VIDE FOLHA 01	
PROPRIETÁRIO: PREFEITURA MUNICIPAL DE ARAGUARI CNPJ: 16829640000149		FOLHA 01/01	
RESPONSÁVEL TÉCNICO: Roberta da Silva Botelho CREA 297030 MG			
ART EXECUÇÃO:			
DESENHO ROBERTA	DATA DEZEMBRO/2021	ESCALA INDICADA	ARQUIVO PROJETO ABRIGO_FUNDACAO.DWG