
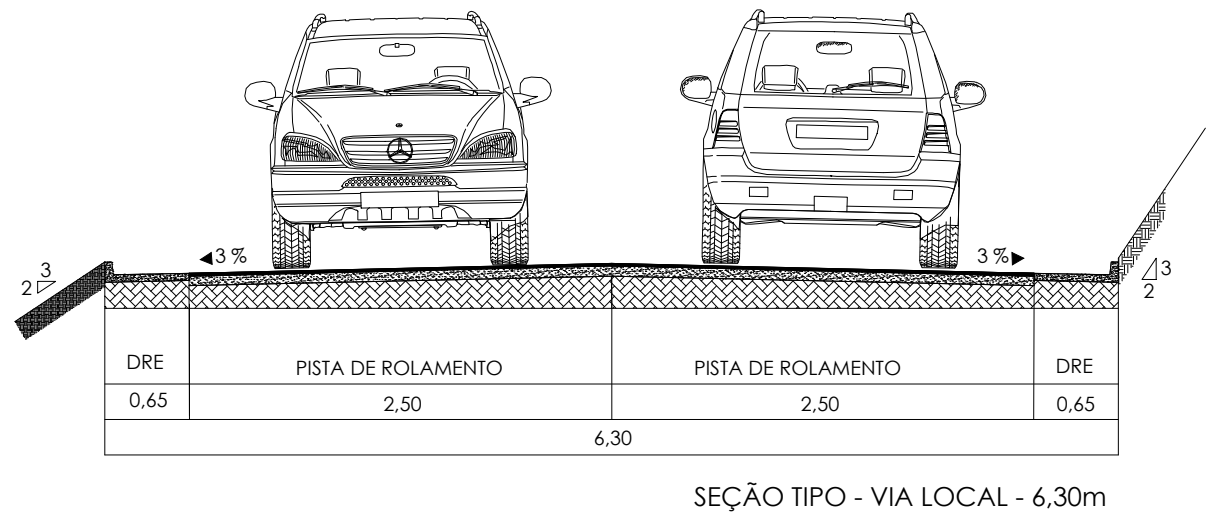
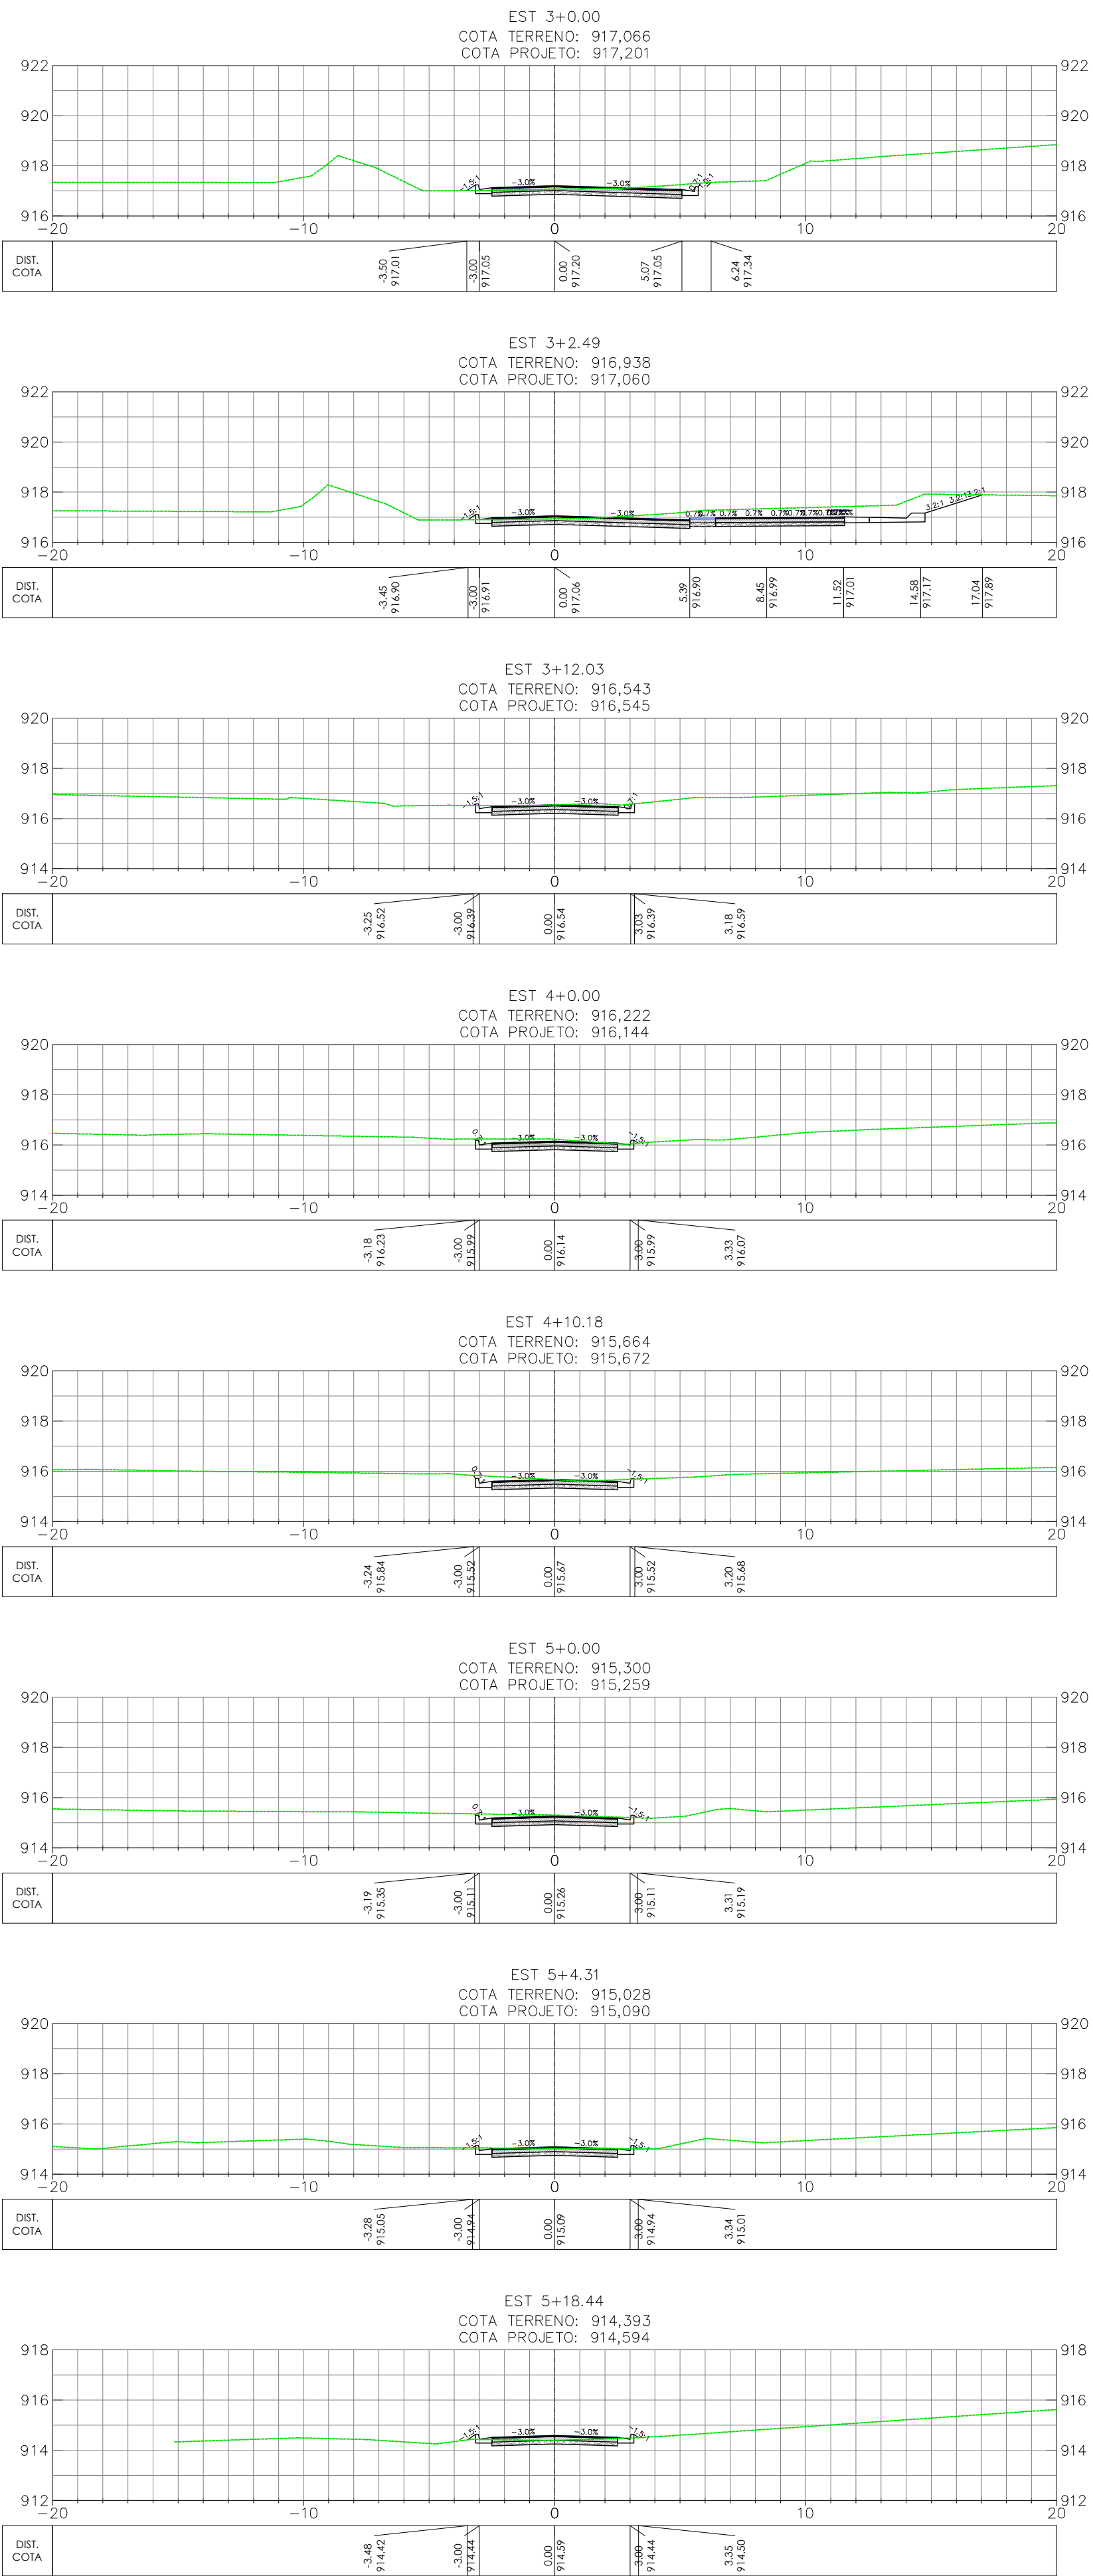


2

1

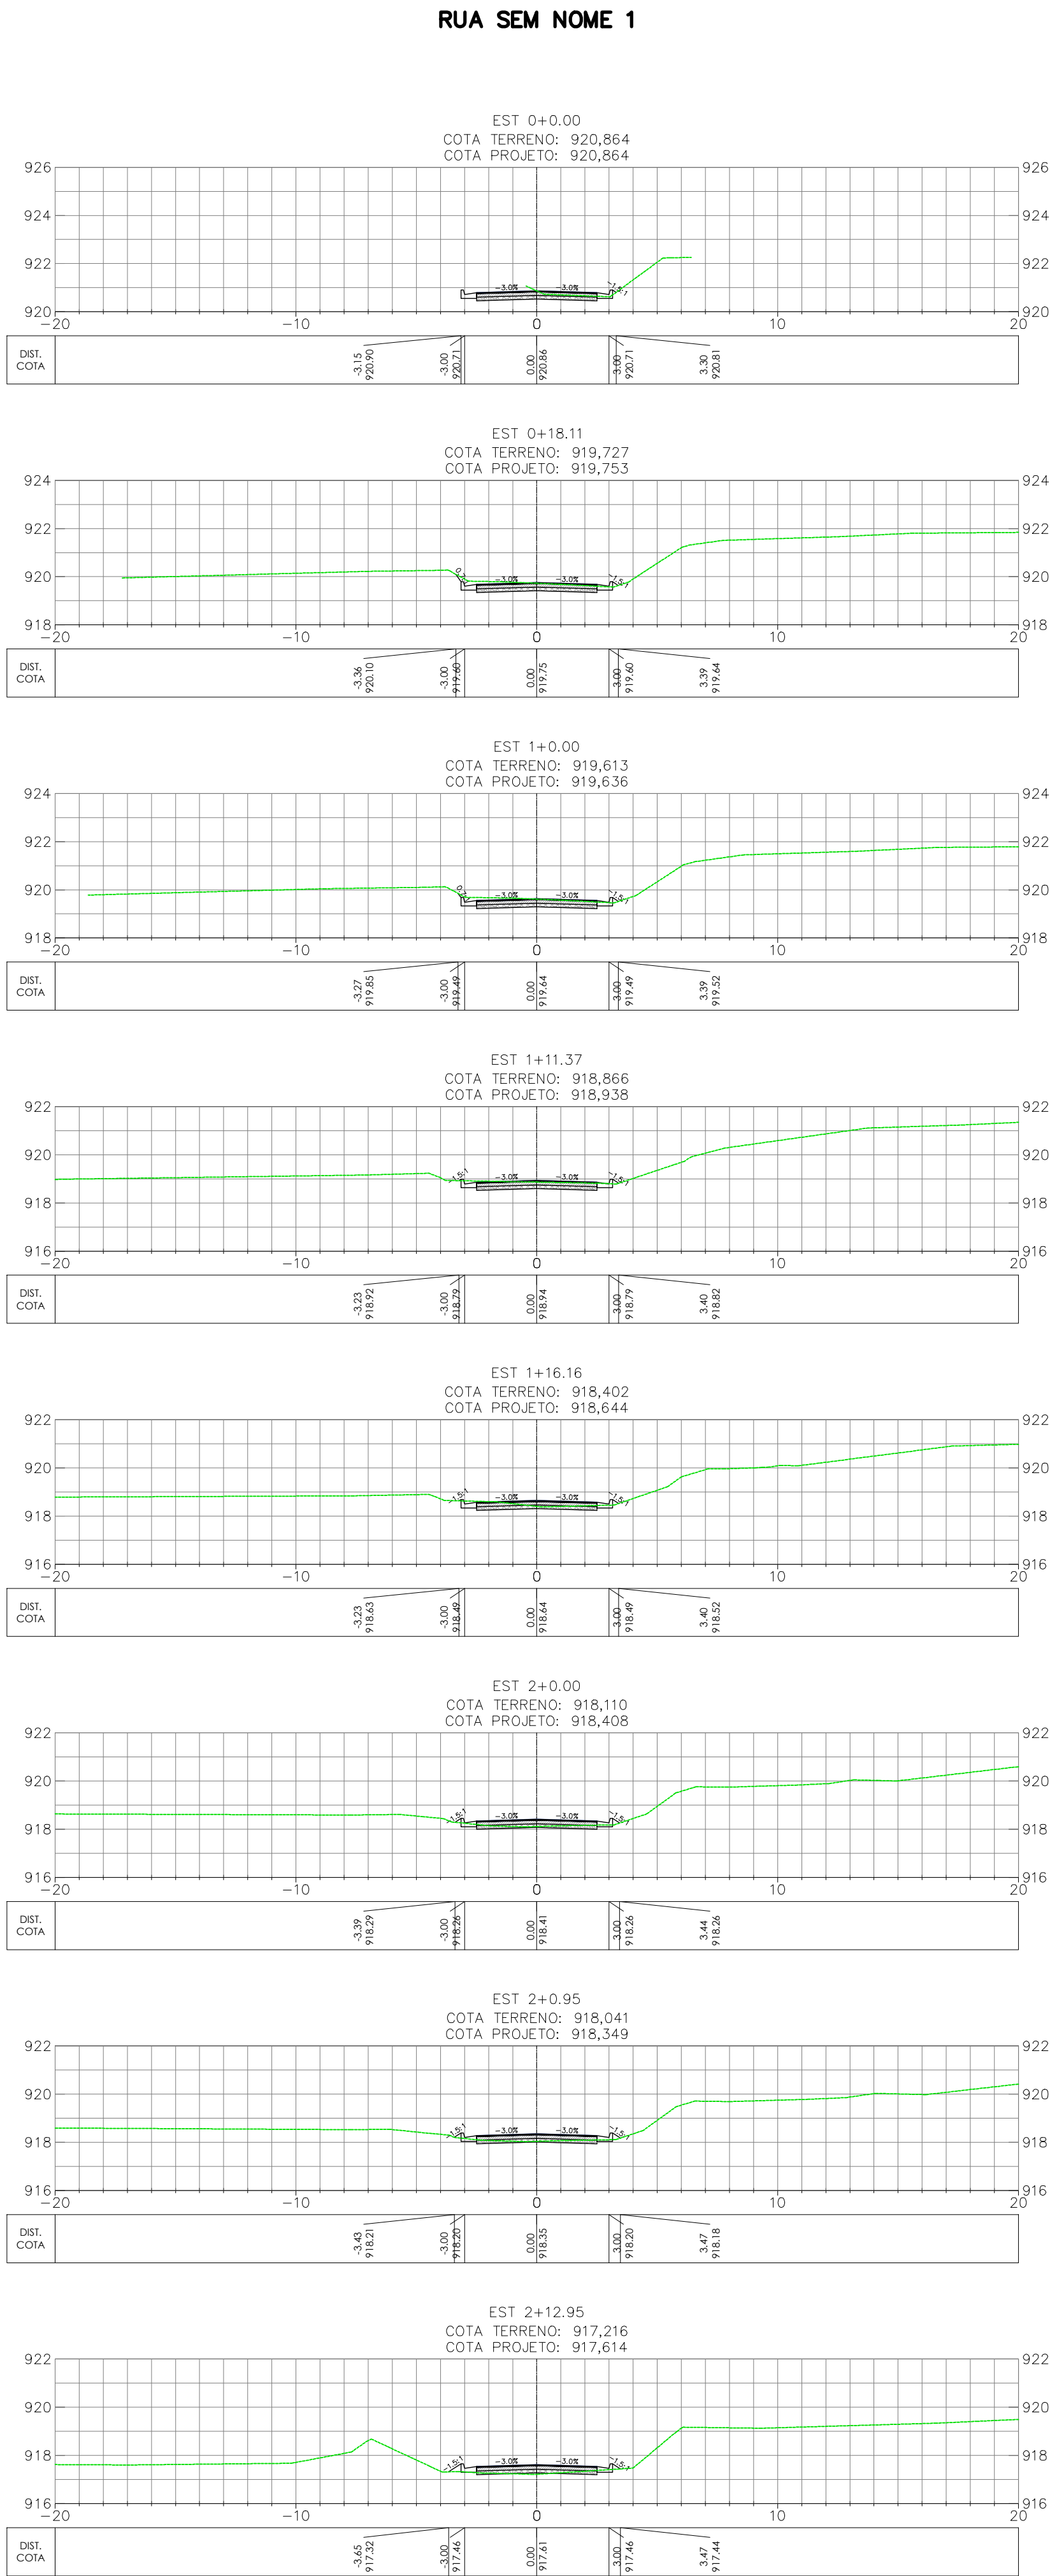

OBSERVAÇÕES

- OBSERVAÇÕES GERAIS:
- 1 - MEDIDAS, COORDENADAS E ELEVÇÕES EM METRO, EXCETO ONDE INDICADO
 - 2 - PODERÃO OCORRER AJUSTES EM CAMPO QUANDO A EXECUÇÃO DA OBRA POR DETERMINAÇÃO DA PREFEITURA.

LEGENDA

--- TERRENO NATURAL
--- GREIDE PROJETADO

REVISÃO	DESCRIÇÃO	TIPO	ELABORADO	VERIFICADO	DATA
00	EMIÇÃO INICIAL	EXE	CLP	LGR	08/04/2022

TIPOS DE EMISSÃO	ATP - ANTEPROJETO BSC - BÁSICO EXE - EXECUTIVO	APV - APROVADO PCT - P/ CONSTRUÇÃO ASB - "AS BUILT"	CNC - CANCELADO
------------------	--	---	-----------------

ELABORAÇÃO:

Consórcio Minas Projetos



CONSÓRCIO MINAS PROJETOS
RUA DESEMBARGADOR JORGE FONTANA, Nº 80 - SALA 1303, BELVEDERE
BELO HORIZONTE-MG - CEP: 30.320-970
TEL.: (31) 3347-4405 / (31) 3347-7079 / (31) 3571-1920
EMAIL: contata@grupoprojetosengenharia.com.br



PREFEITURA MUNICIPAL ARAGUARI

PRAÇA GETÚLIO VARGAS, 65 CENTRO - ARAGUARI
MINAS GERAIS | CEP: 38600-132
TEL: (34)3690-3000

PROJETO DE INFRAESTRUTURA

POVADO ARARAPÍRA, ARAGUARI-MG

PROJETO DE TERRAPLENAGEM

AUTORIA DO PROJETO:		CONTRATANTE DO PROJETO:	
 JULIANA GONÇALVES OLIVEIRA CREA MG - 238781/D		 RESPONSÁVEL DA CONTRATANTE	
DATA: ABRIL/2022	ESCALA: 1:200	CÓDIGO: PRJ-TER	
TÍTULO DOS DESENHOS: SEÇÕES TRANSVERSAIS - RUA SEM NOME - EST. 0+0,00 A EST. 5+18,44 SEÇÃO TIPO			FRANCHA: 01/08
DIREITOS AUTORAIS RESERVADOS. PROIBIDO REPRODUÇÃO OU ALTERAÇÃO SEM ORDEM EXPRESSA DO AUTOR.		TÍTULO DOS DESENHOS: PRJ-EXE-TER-ARR-PAR-0101-REV00	



















FORMATO - A1
841x594mm

2

1



RUA SEM NOME 1

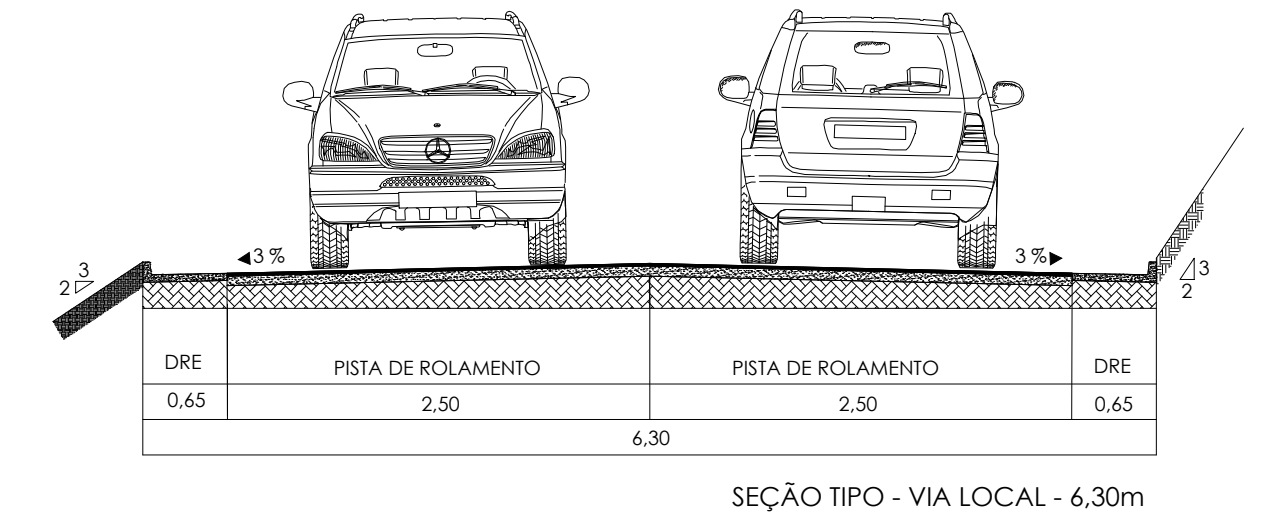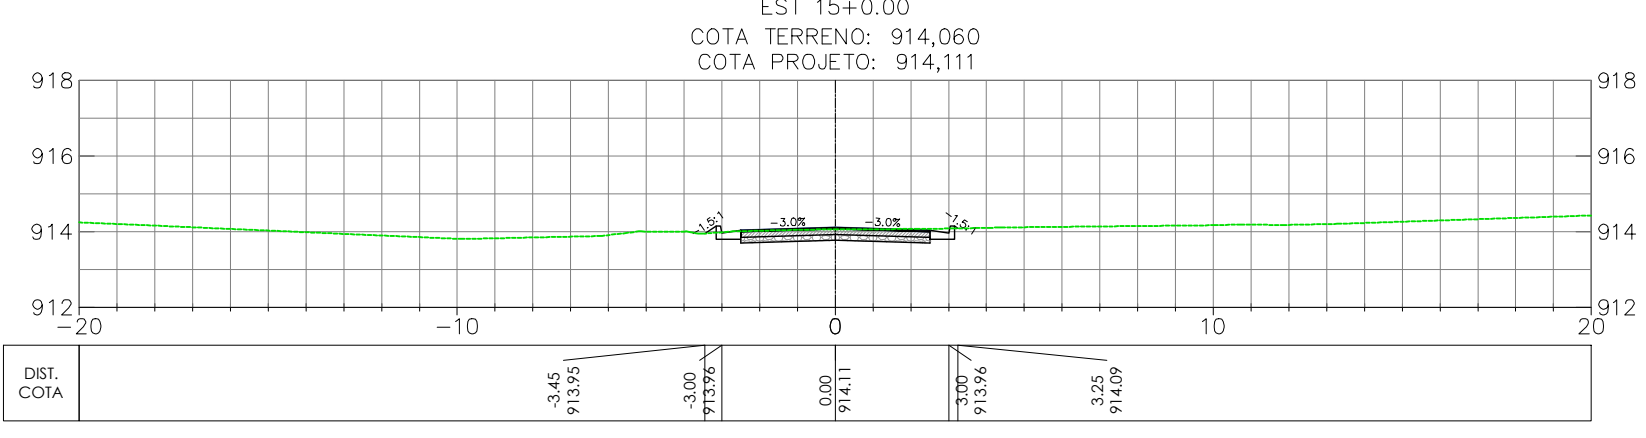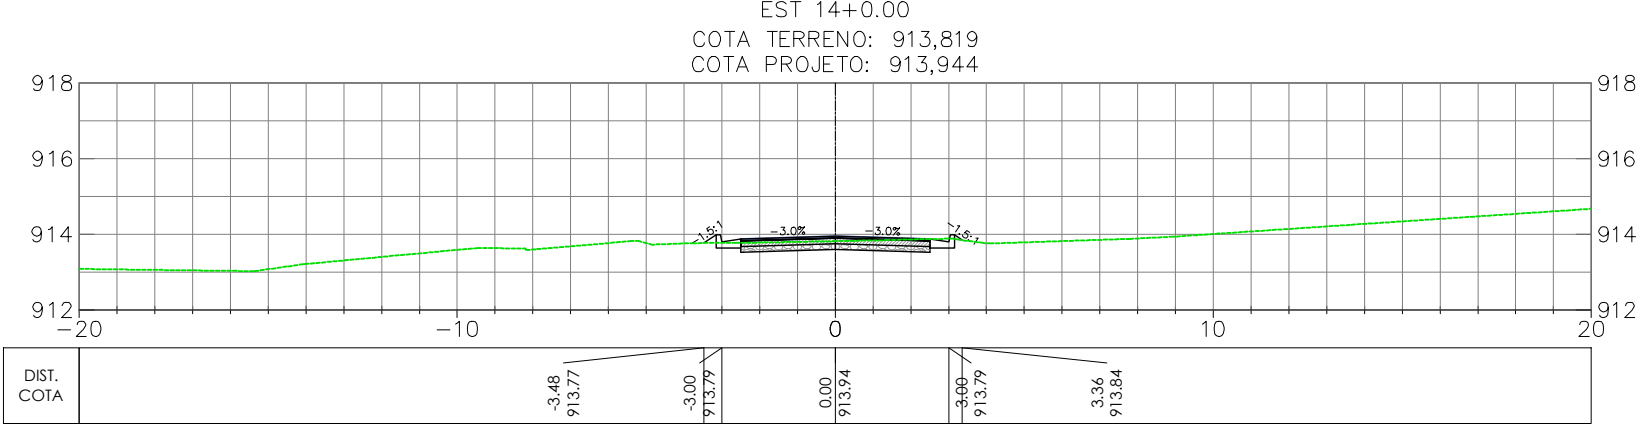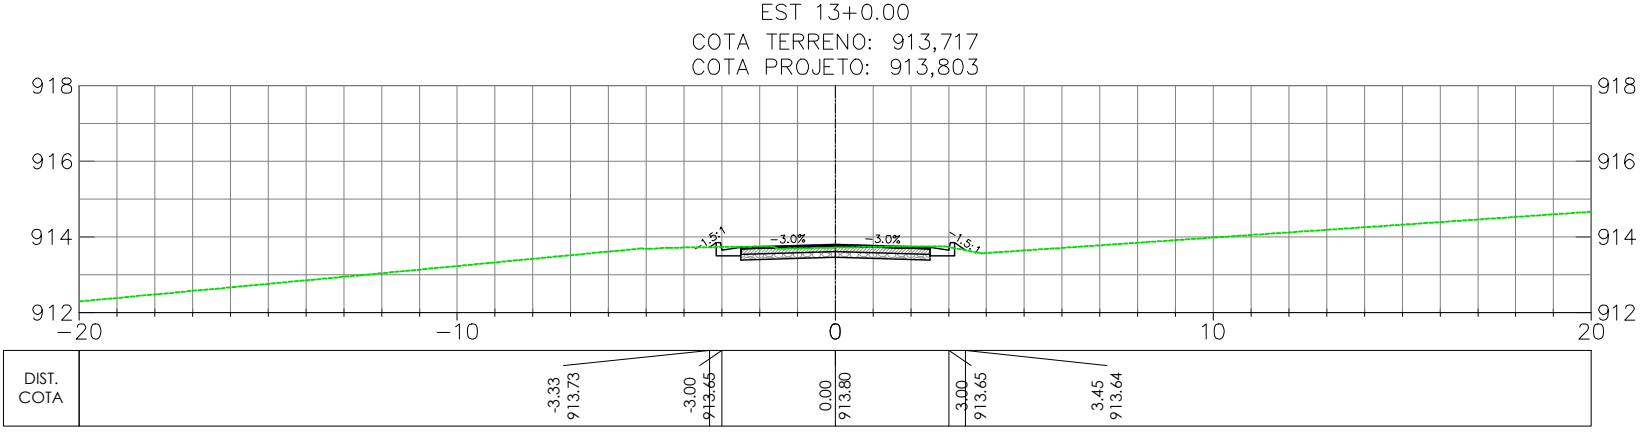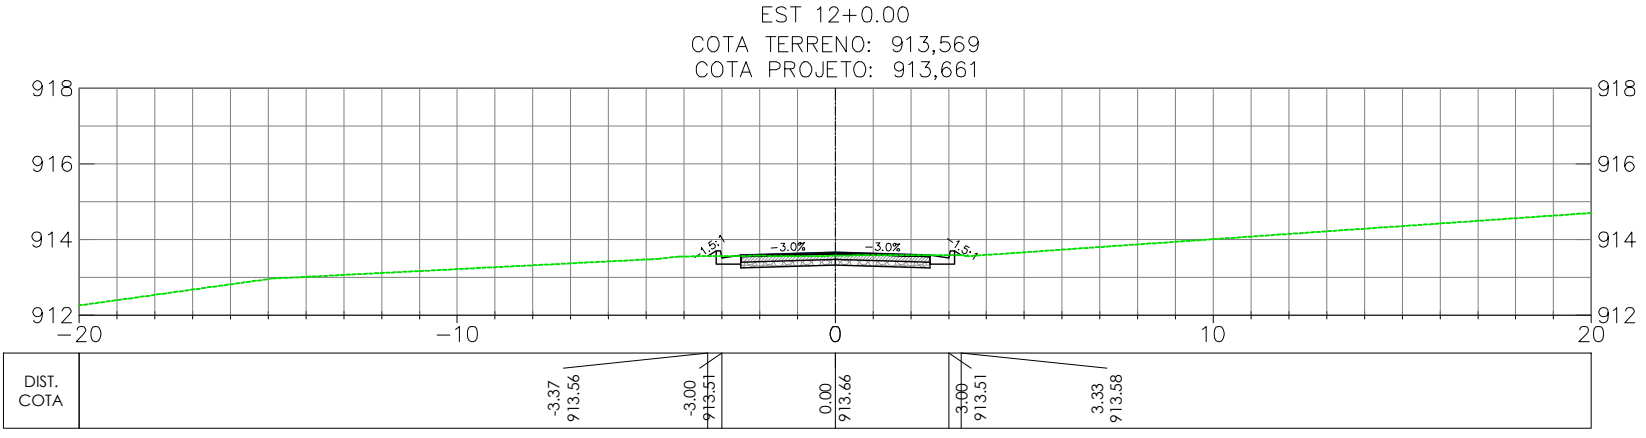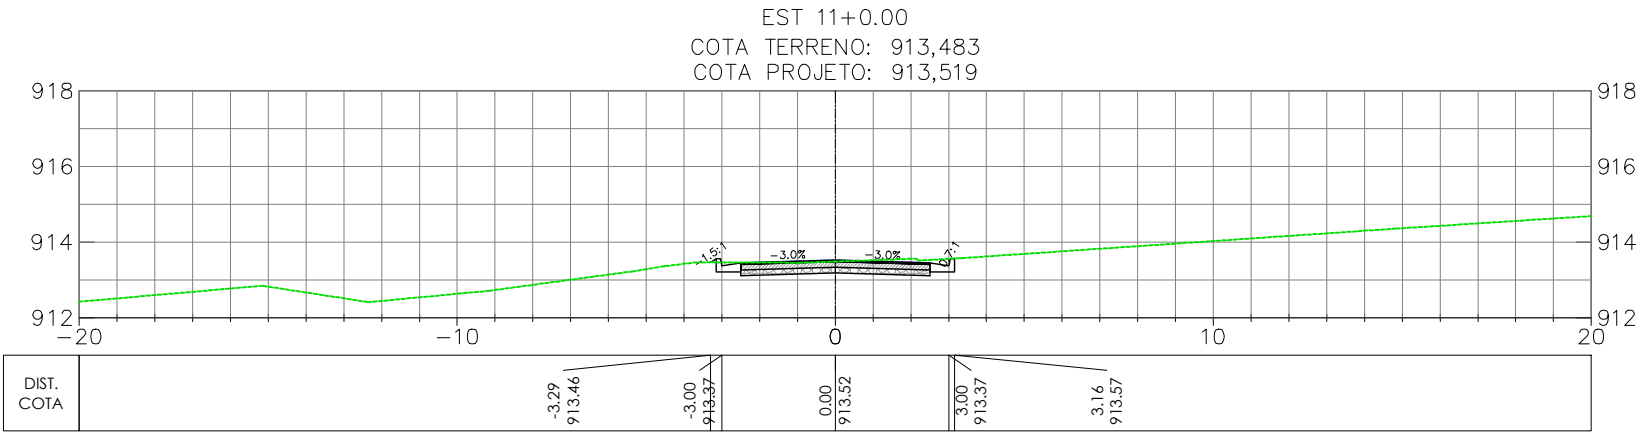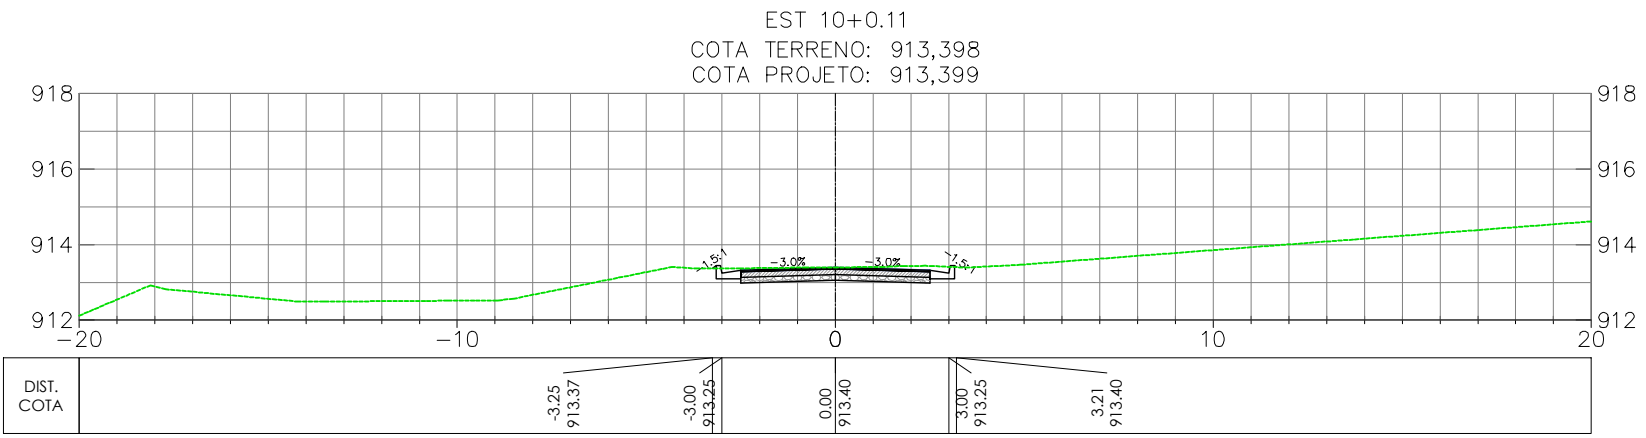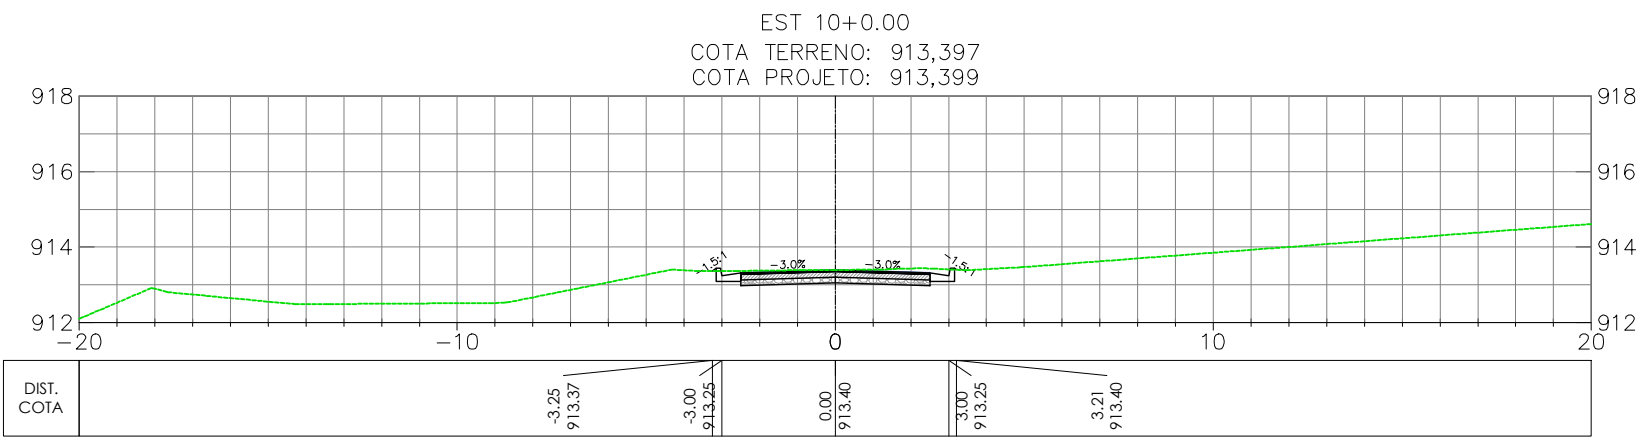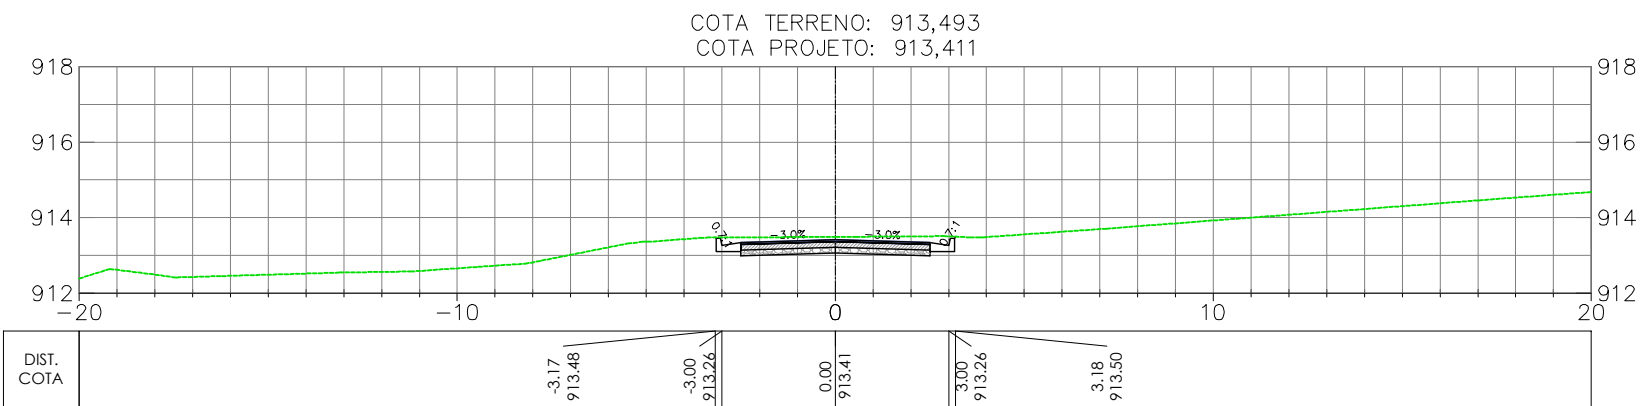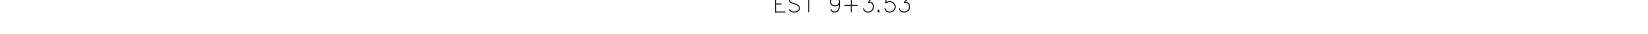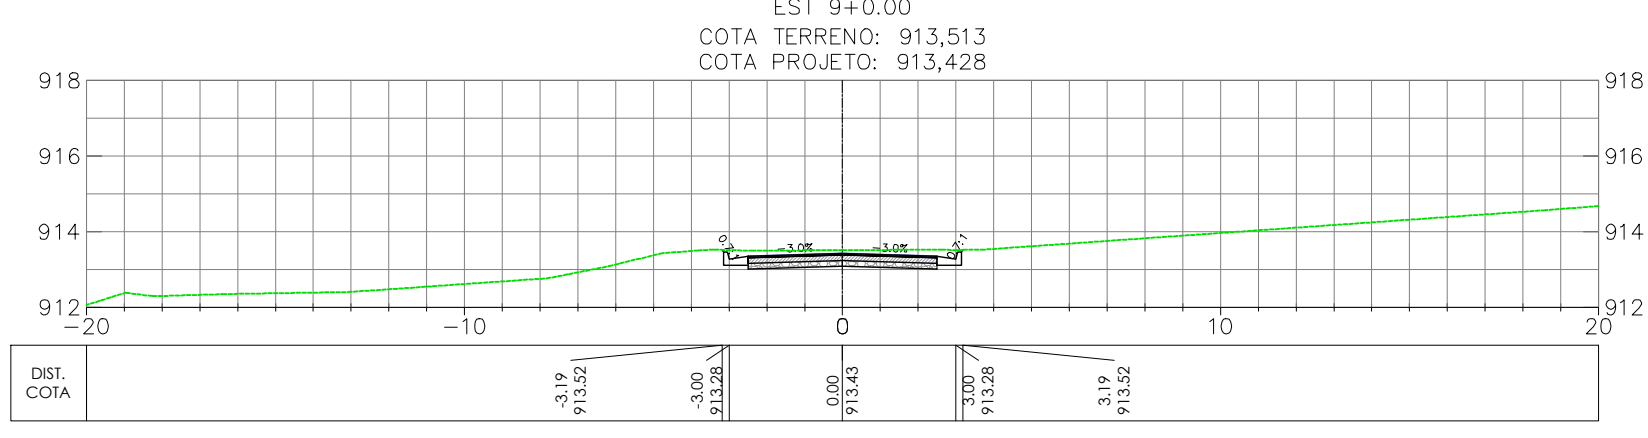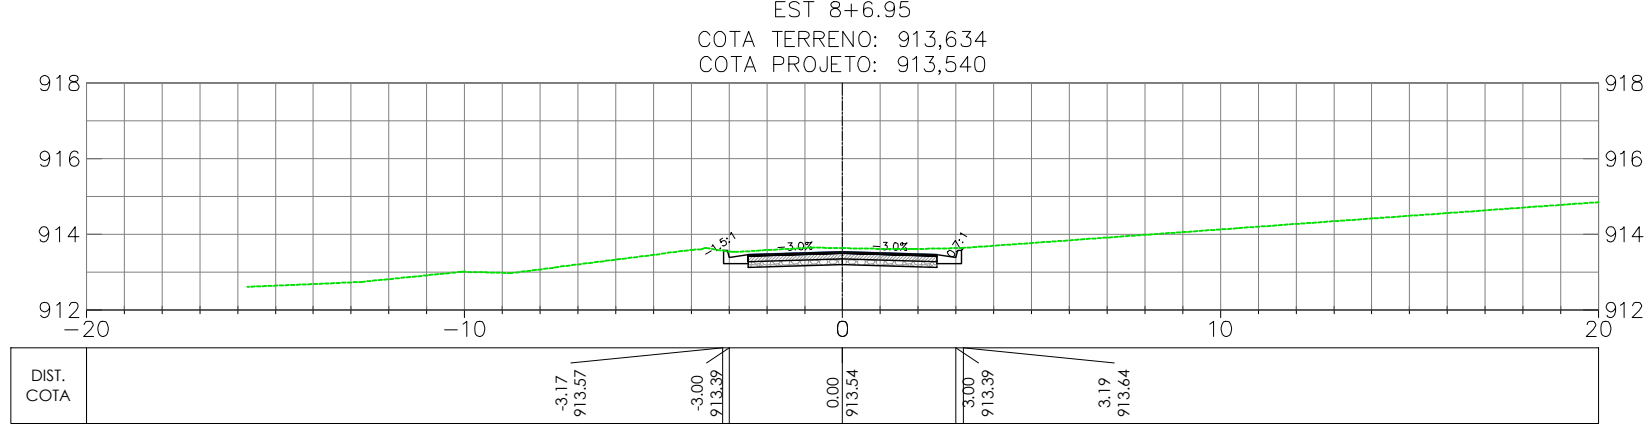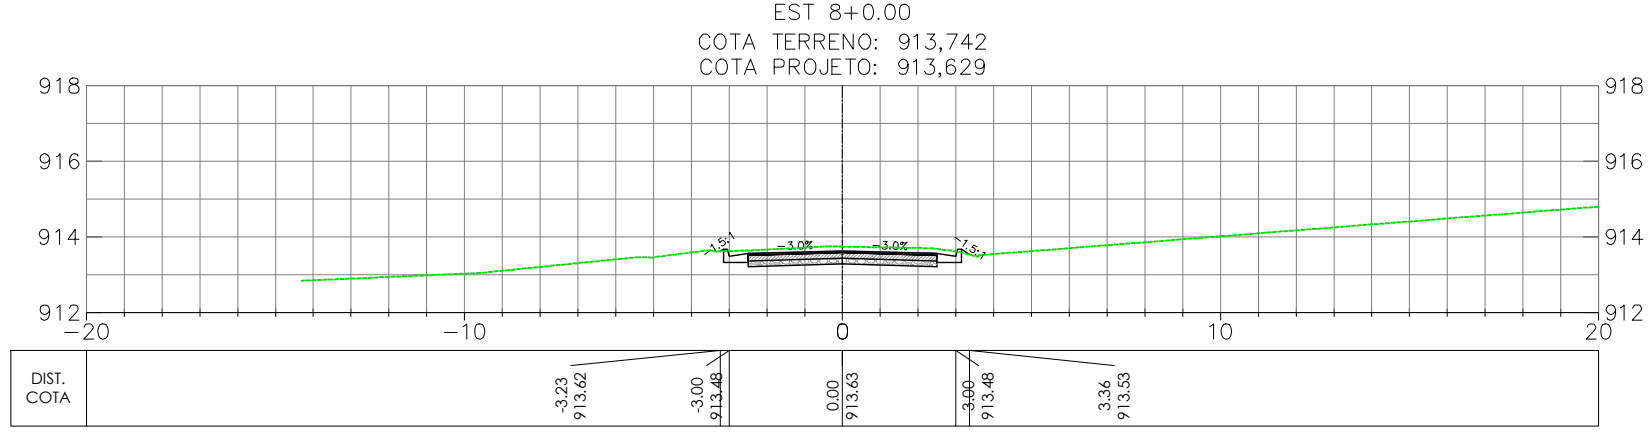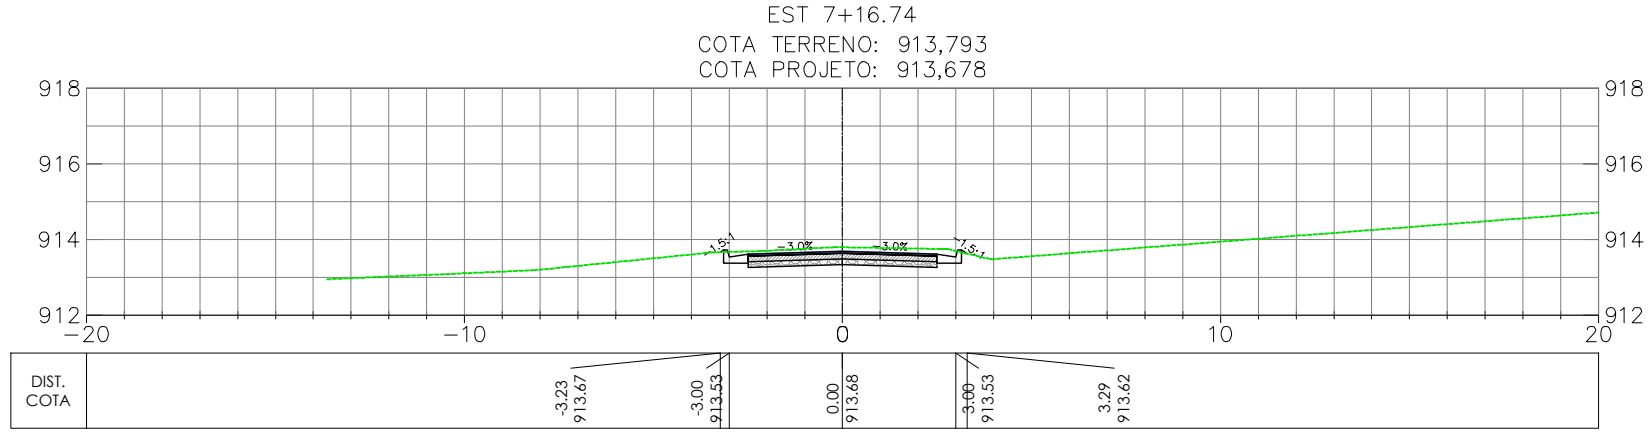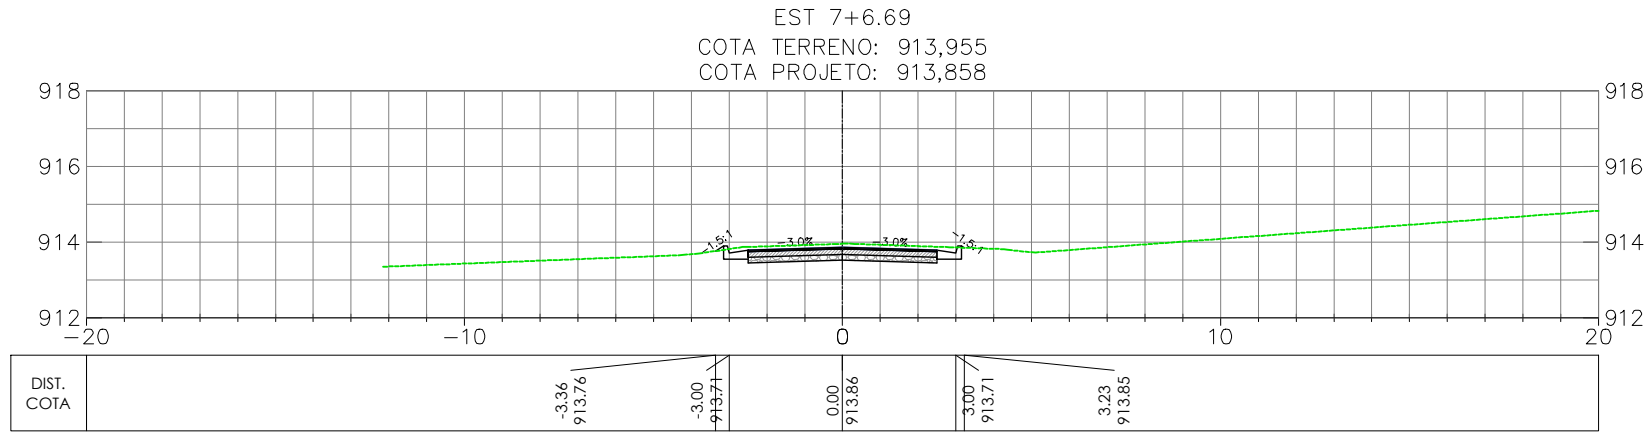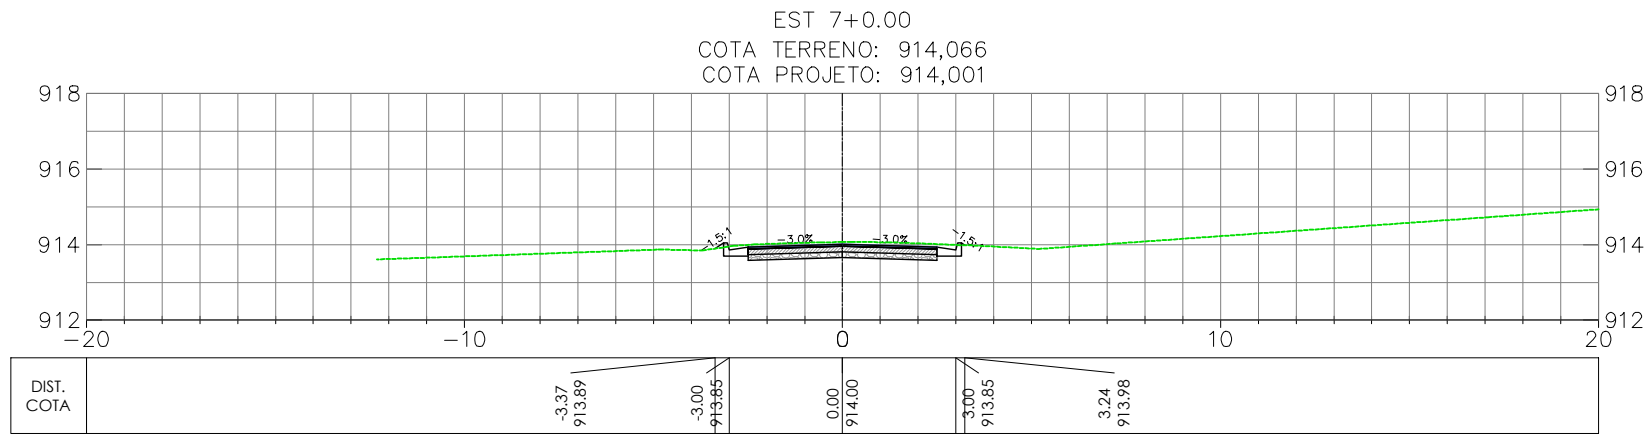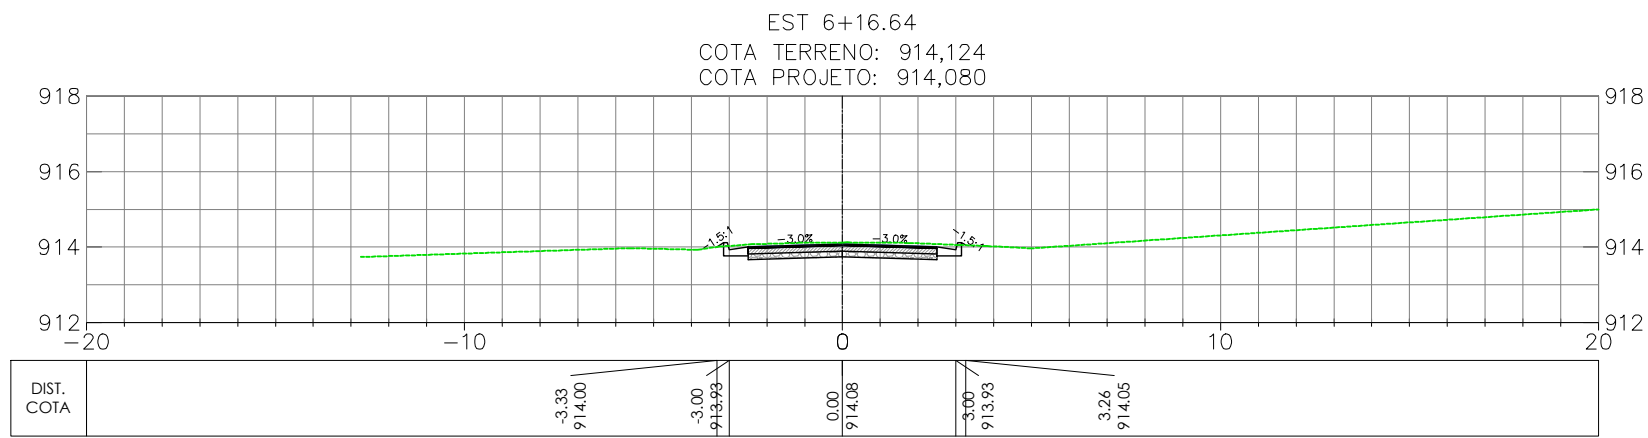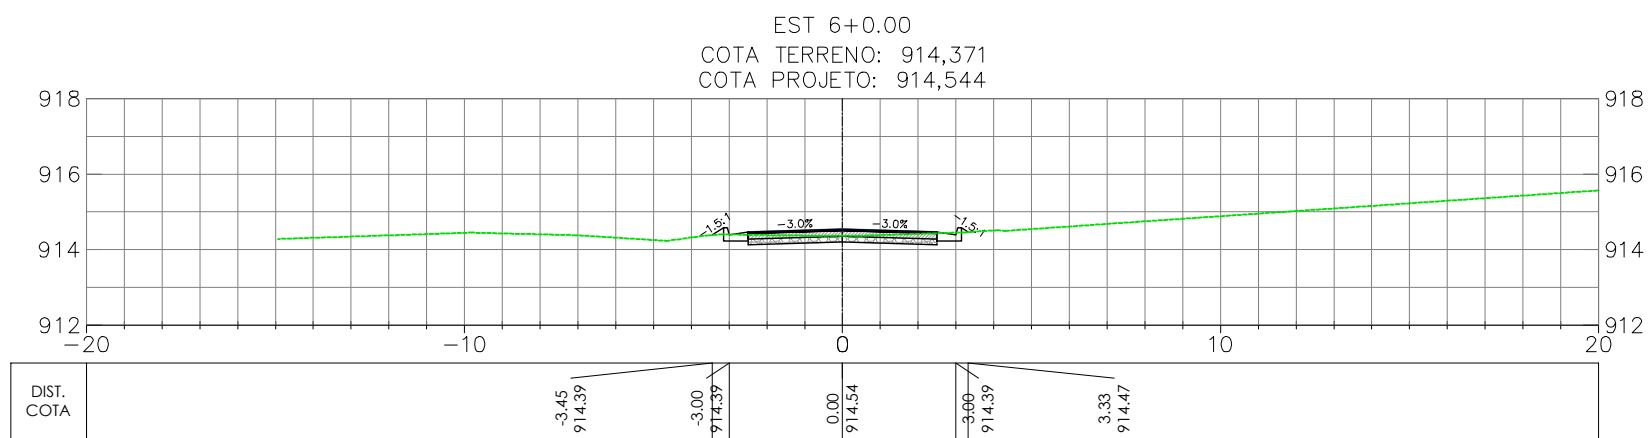

OBSERVAÇÕES

OBSERVAÇÕES GERAIS:
1 - MEDIDAS, COORDENADAS E ELEVÇÕES EM METRO, EXCETO ONDE INDICADO
2 - PODERÃO OCORRER AJUSTES EM CAMPO QUANDO A EXECUÇÃO DA OBRA POR DETERMINAÇÃO DA PREFEITURA.

LEGENDA

--- TERRENO NATURAL
--- GREIDE PROJETADO

REVISÃO	DESCRIÇÃO	TIPO	ELABORADO	VERIFICADO	DATA
00	EMISSIONAL	EXE	CLP	LGR	08/04/2022

TIPOS DE EMISSÃO	ATP - ANTEPROJETO BSC - BÁSICO EXE - EXECUTIVO	APV - APROVADO PCT - P/ CONSTRUÇÃO ASB - "AS BUILT"	CNC - CANCELADO
------------------	--	---	-----------------

ELABORAÇÃO:
Consórcio Minas Projetos
RUA DESEMBARGADOR JORGE FONTANA, Nº 80 - SALA 1303, BELVEDERE
BELO HORIZONTE-MG - CEP: 30.320-970
TEL.: (31) 3347-4405 / (31) 3347-7079 / (31) 3571-1920
EMAIL: contato@grupoprojetosengenharia.com.br


REALIZAÇÃO:
PREFEITURA MUNICIPAL ARAGUARI
PRAÇA GETÚLIO VARGAS, 65 CENTRO - ARAGUARI
MINAS GERAIS | CEP: 38600-132
TEL: (34)3690-3000

PROJETO DE INFRAESTRUTURA

POVOADO ARARAPÍRA, ARAGUARI-MG

PROJETO DE TERRAPLENAGEM

AUTORIA DO PROJETO: JULIANA GONÇALVES OLIVEIRA
CONTRATANTE DO PROJETO: RESPONSÁVEL DA CONTRATANTE
DATA: ABRIL/2022
ESCALA: 1:200
CÓDIGO: PRJ-TER
TÍTULO DOS DESENHOS: SEÇÕES TRANSVERSAIS - RUA SEM NOME - EST. 6+0.00 À EST. 15+0.00
SEÇÃO TIPO
PRCHA: 02/08
DIREITOS AUTORAIS RESERVADOS: PROIBIDO REPRODUÇÃO, DIVULGAÇÃO OU ALTERAÇÃO SEM OREEM EXPRESSA DO AUTOR.
TÍTULO DOS DESENHOS: PRJ-EXE-TER-ARR-PAR-0101-REV00

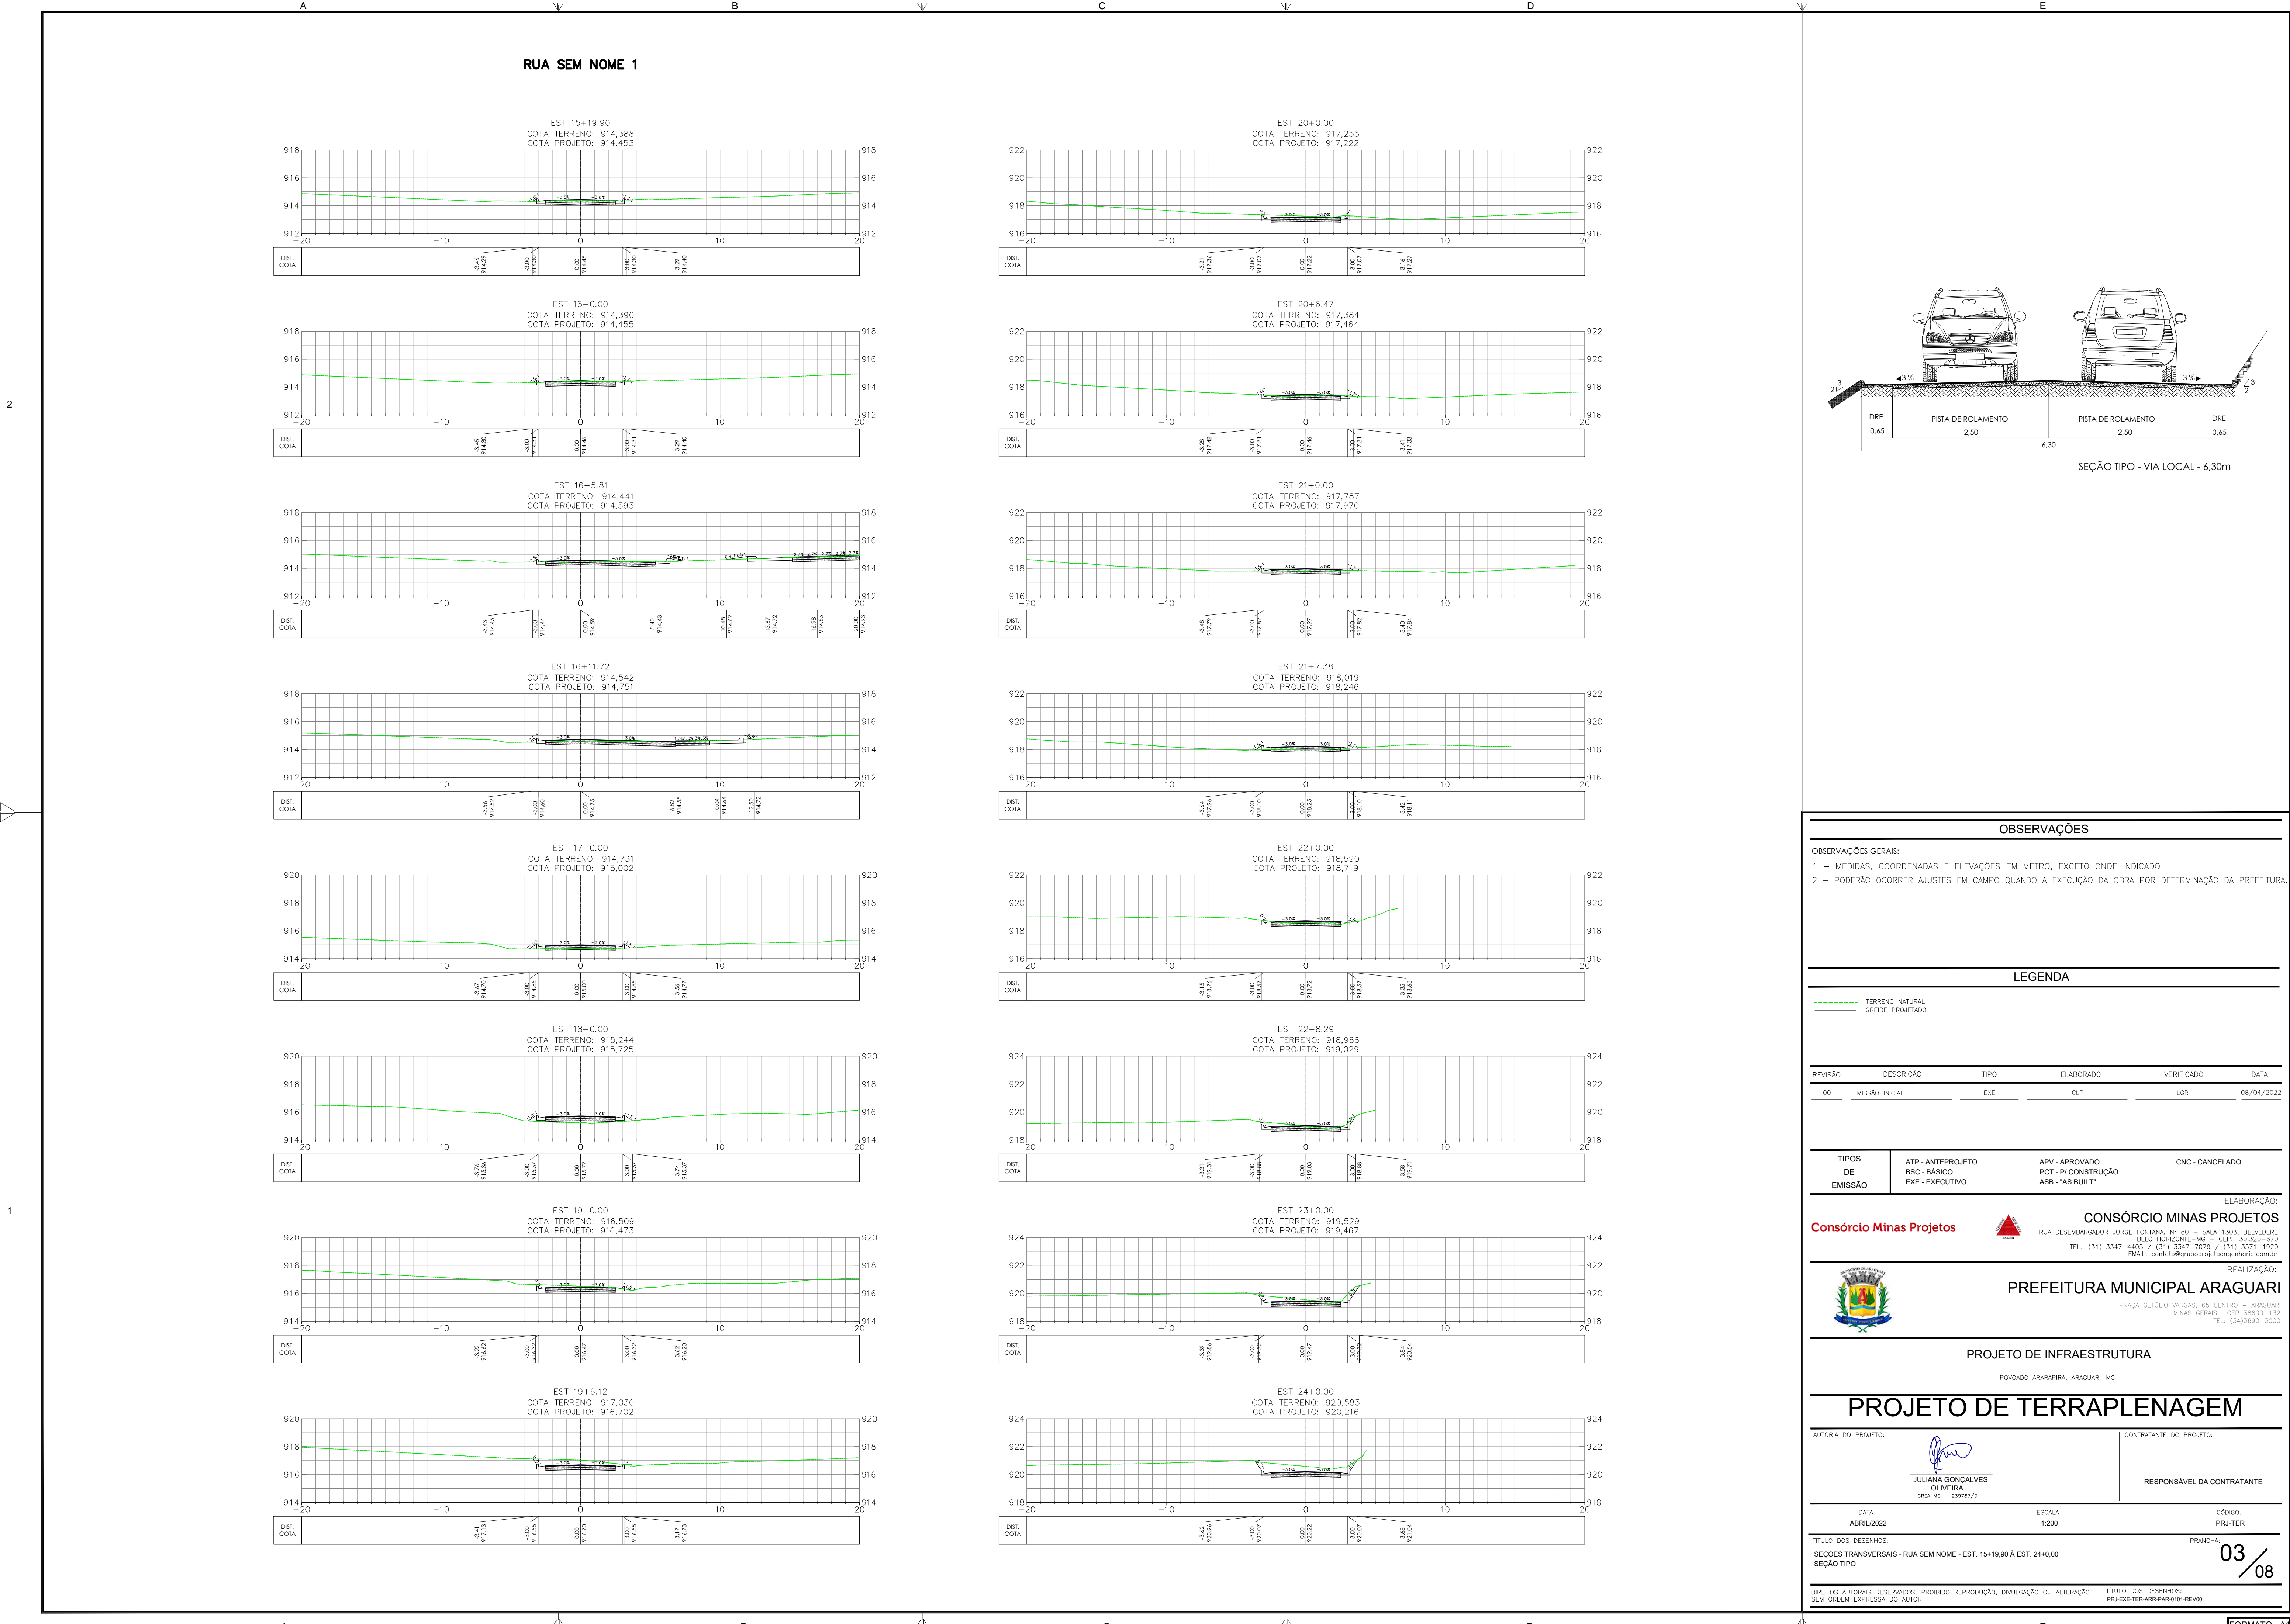


2




1

A

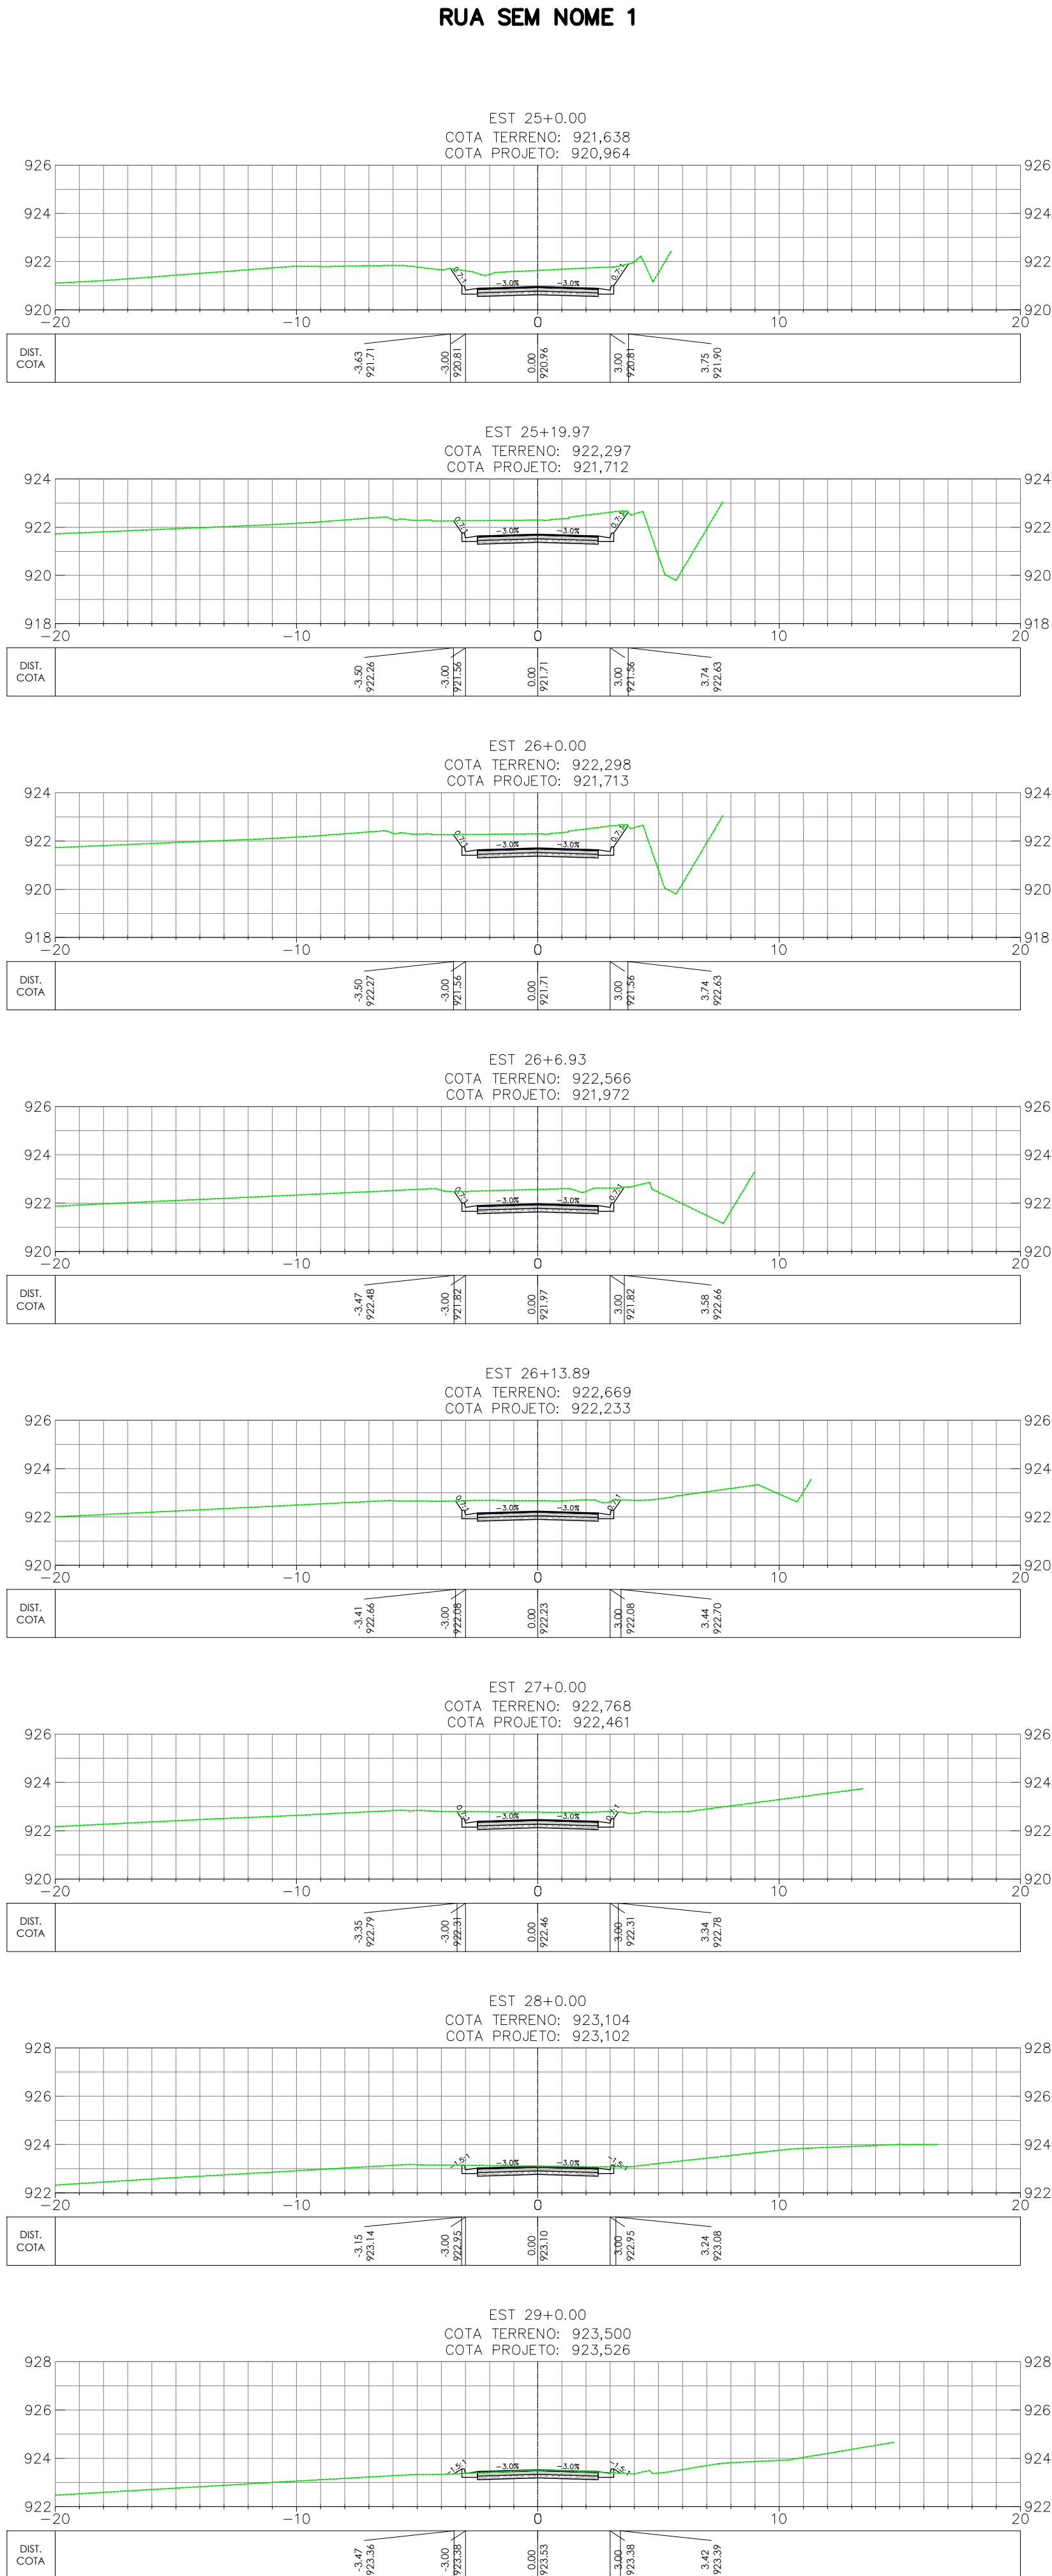

B

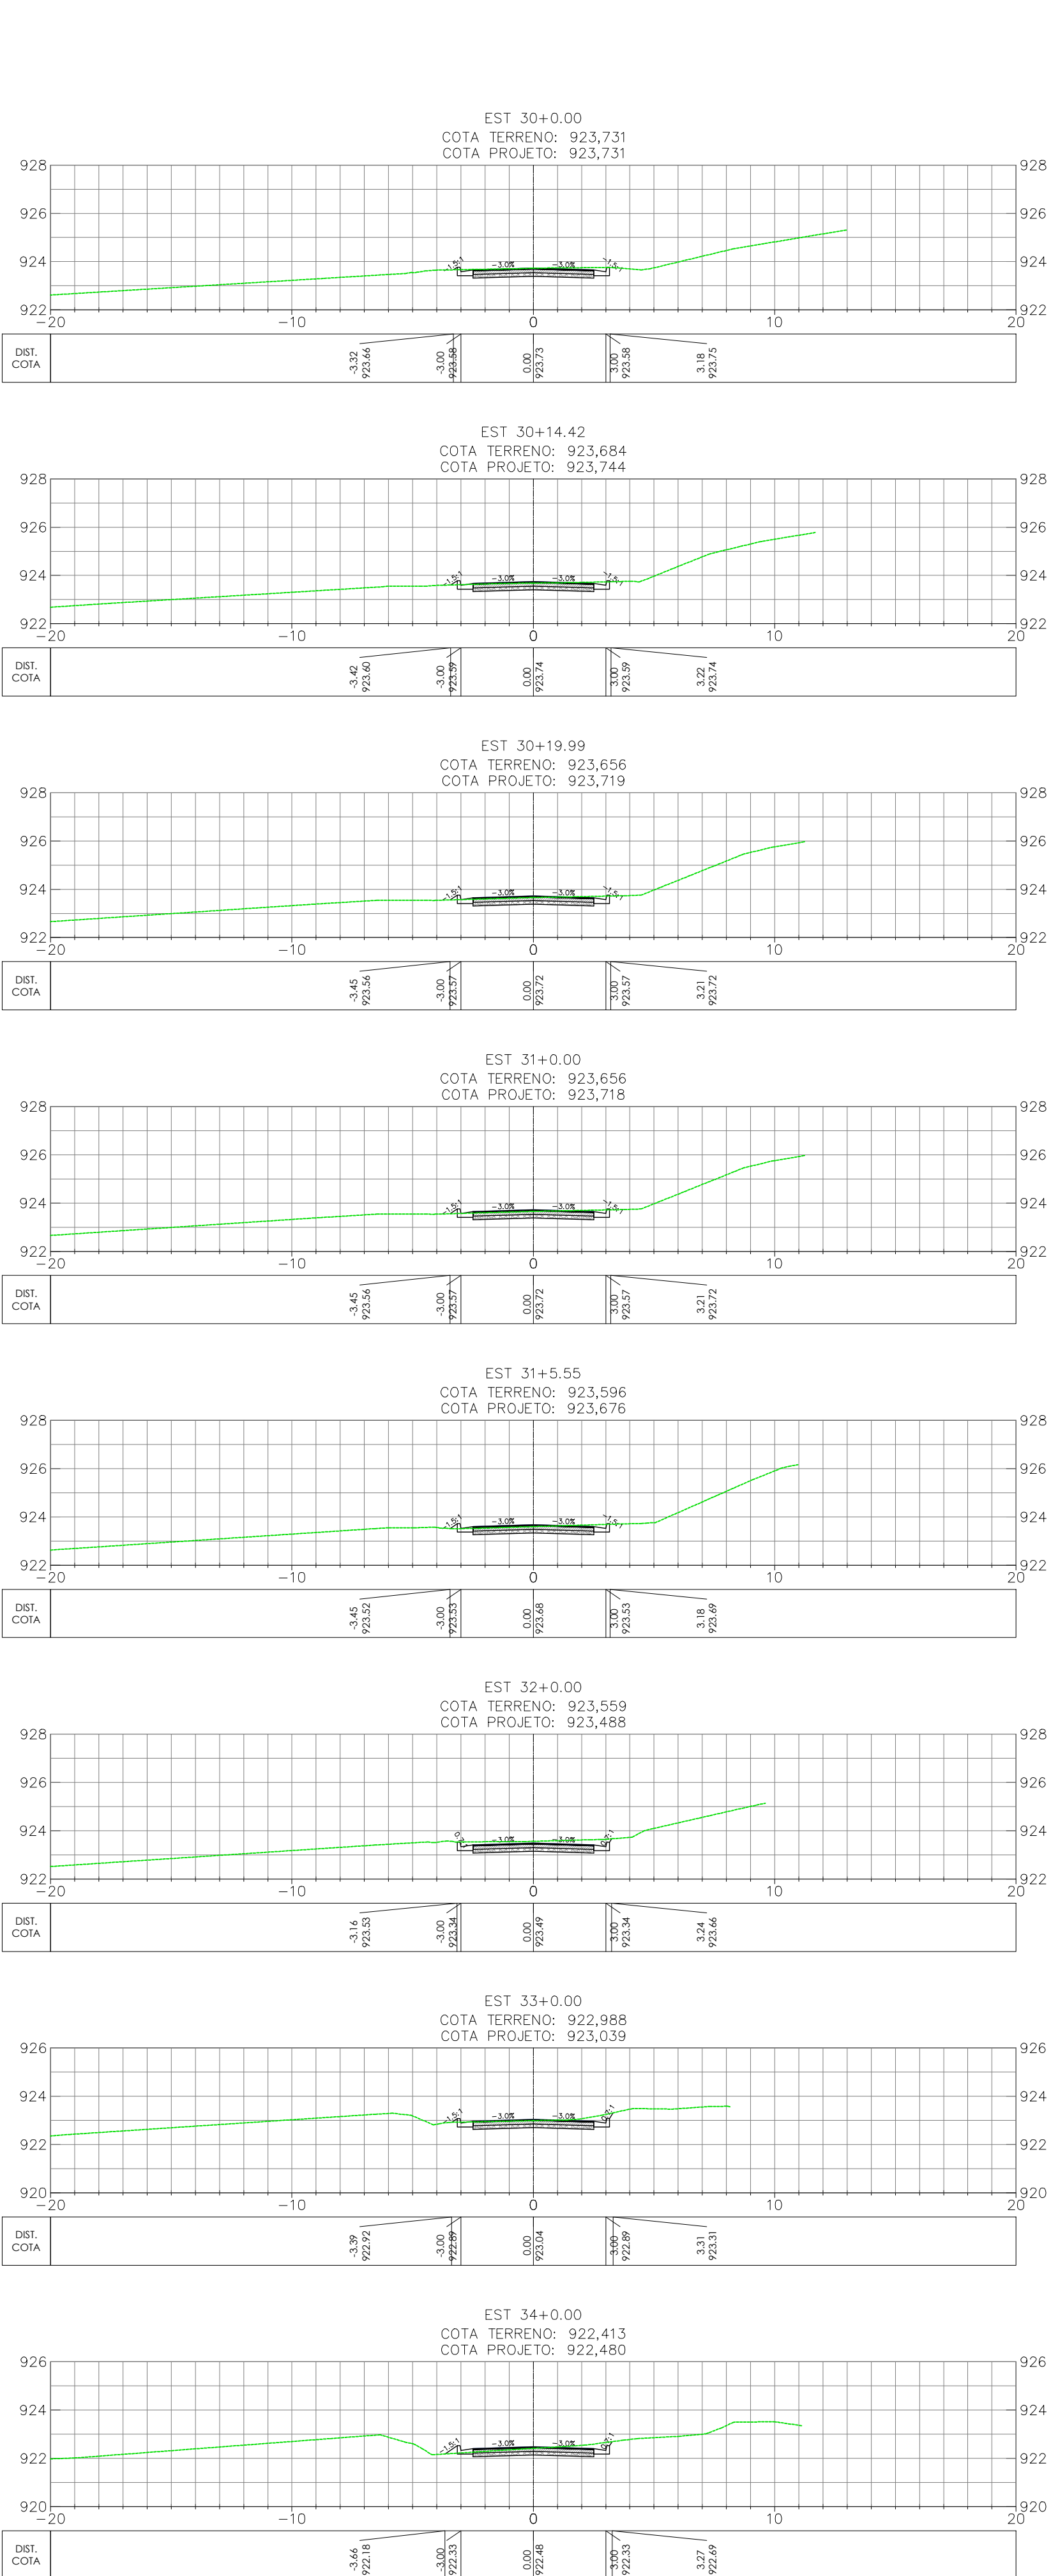


C

2



1

D

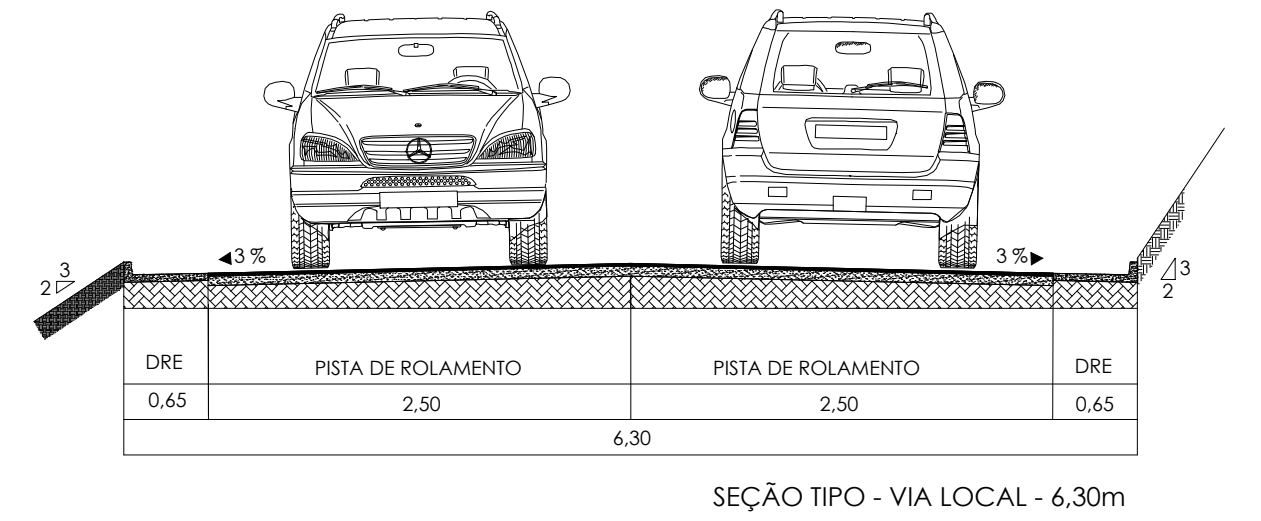

OBSERVAÇÕES

OBSERVAÇÕES GERAIS:

1 - MEDIDAS, COORDENADAS E ELEVÇÕES EM METRO, EXCETO ONDE INDICADO

2 - PODERÃO OCORRER AJUSTES EM CAMPO QUANDO A EXECUÇÃO DA OBRA POR DETERMINAÇÃO DA PREFEITURA.

LEGENDA

--- TERRENO NATURAL

--- GREIDE PROJETADO

REVISÃO	DESCRIÇÃO	TIPO	ELABORADO	VERIFICADO	DATA
00	EMISSIONAL	EXE	CLP	LGR	08/04/2022

TIPOS DE EMISSÃO	ATP - ANTEPROJETO BSC - BÁSICO EXE - EXECUTIVO	APV - APROVADO PCT - P/ CONSTRUÇÃO ASB - "AS BUILT"	CNC - CANCELADO
------------------	--	---	-----------------

ELABORAÇÃO:

Consórcio Minas Projetos

CONSÓRCIO MINAS PROJETOS

RUA DESEMBARGADOR JORGE FONTANA, Nº 80 - SALA 1303, BELVEDERE
BELO HORIZONTE-MG - CEP: 30.320-970
TEL.: (31) 3347-4405 / (31) 3347-7079 / (31) 3571-1920
EMAIL: contato@grupoprojetosengenharia.com.br

REALIZAÇÃO:

PREFEITURA MUNICIPAL ARAGUARI

PRAÇA GETÚLIO VARGAS, 65 CENTRO - ARAGUARI
MINAS GERAIS | CEP: 38600-132
TEL: (34)3690-3000

PROJETO DE INFRAESTRUTURA

POVOADO ARARAPÍRA, ARAGUARI-MG

PROJETO DE TERRAPLENAGEM

AUTORIA DO PROJETO: **JULIANA GONÇALVES OLIVEIRA**
CREA MG - 238781/D

CONTRATANTE DO PROJETO: **RESPONSÁVEL DA CONTRATANTE**

DATA: **ABRIL/2022**

ESCALA: **1:200**

CÓDIGO: **PRJ-TER**

TÍTULO DOS DESENHOS: **SEÇÕES TRANSVERSAIS - RUA SEM NOME - EST. 25+0.00 À EST. 34+0.00**


SEÇÃO TIPO

PRCHA **04/08**

DIREITOS AUTORAIS RESERVADOS: PROIBIDO REPRODUÇÃO, DIVULGAÇÃO OU ALTERAÇÃO SEM ORDEM EXPRESSA DO AUTOR.



TÍTULO DOS DESENHOS: **PRJ-EXE-TER-ARR-PAR-0101-REV00**

FORMATO - A1
841x594mm

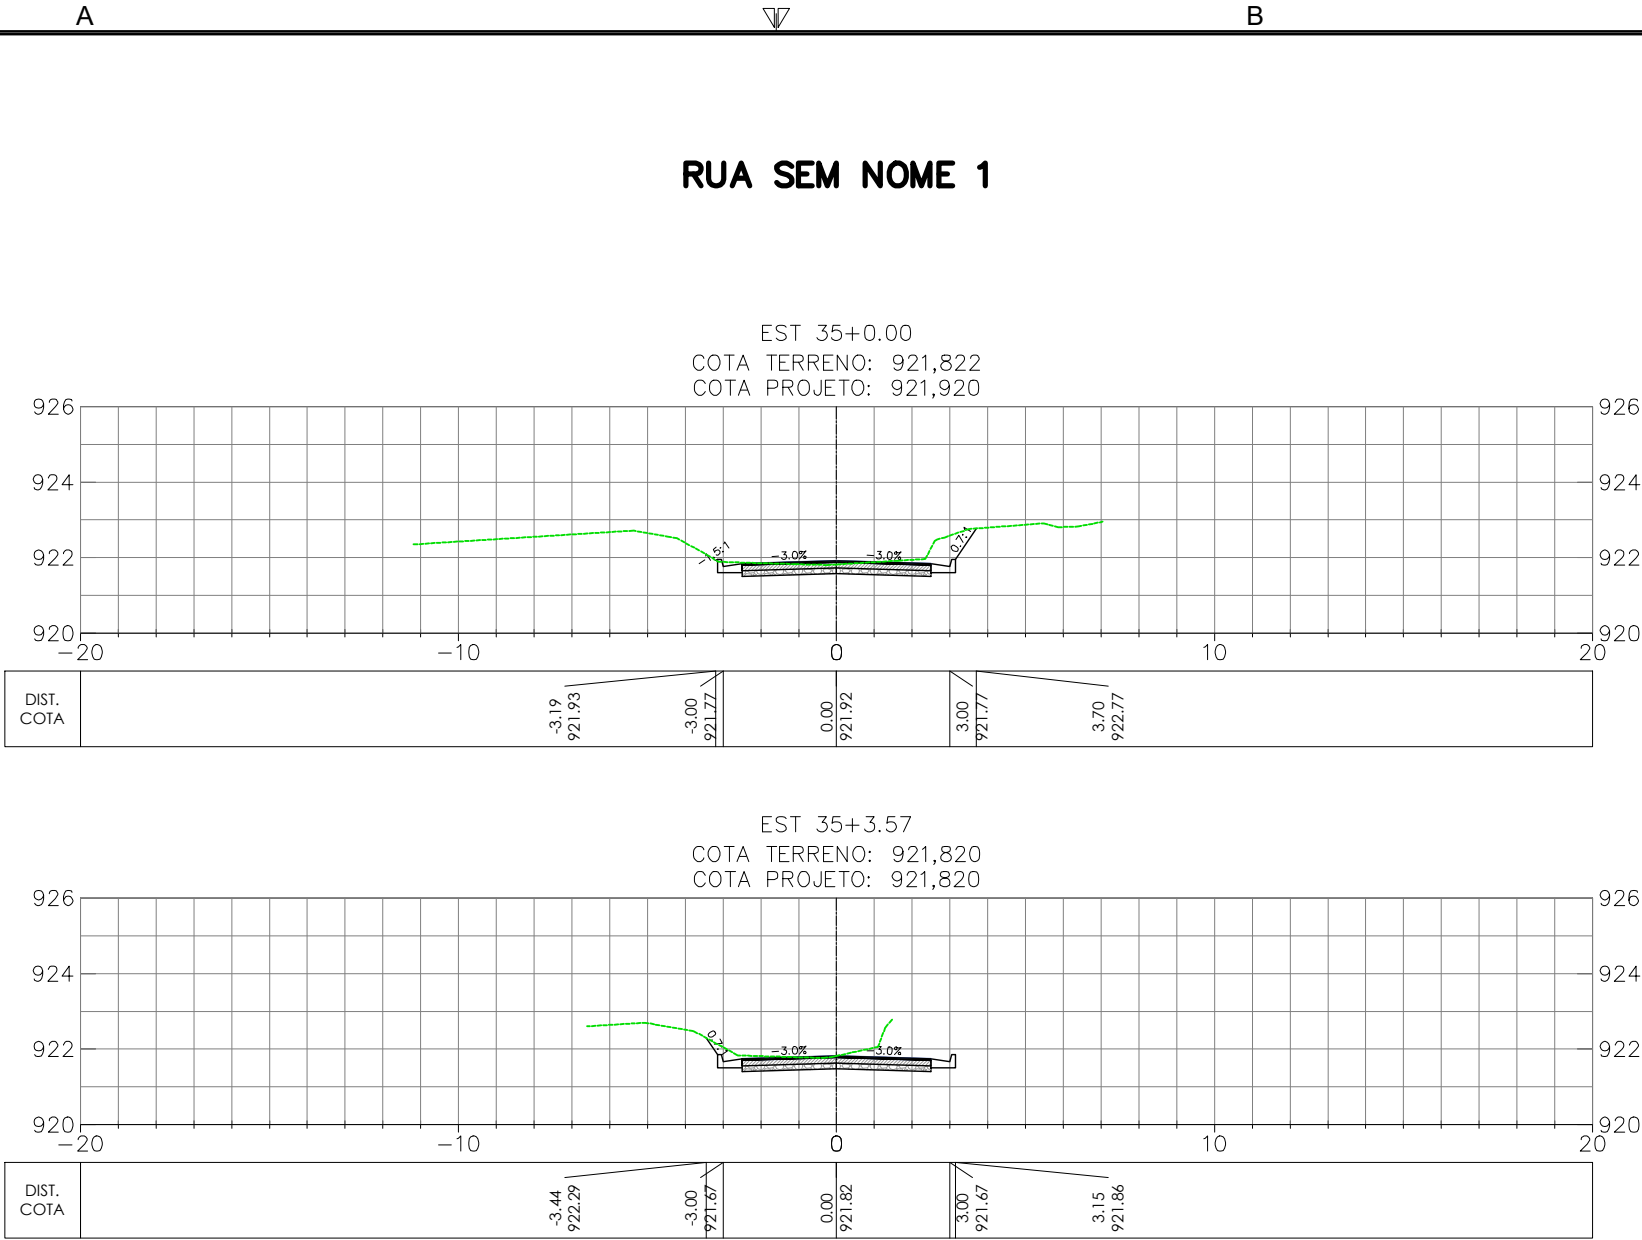

QUADRO DE VOLUME RUA SEM NOME 1							
Estaca	Área de Corte (m²)	Área de Aterro (m²)	Volume de Corte (m³)	Volume de Aterro (m³)	Volume de Corte Acumulado (m³)	Volume de Aterro Acumulado (m³)	Bota Fora ou Aterro
0+0.00	0,05	4,65	0,00	0,00	0,00	0,00	0,00
0+18.11	0,29	2,16	3,08	5,73	3,08	5,73	-2,64
1+0.00	0,24	2,02	0,51	0,37	3,59	6,10	-2,51
1+11.37	0,07	2,84	1,78	2,57	5,37	8,66	-3,29
1+16.16	0,06	8,77	0,31	2,65	5,68	11,31	-5,63
2+0.00	0,00	15,21	0,12	4,32	5,79	15,62	-9,83
2+0.95	0,00	16,23	0,00	1,40	5,79	17,02	-11,23
2+12.95	0,00	20,44	0,00	20,44	5,79	37,46	-31,67
3+0.00	0,38	6,45	1,49	8,71	7,28	46,17	-38,89
3+2.49	3,03	5,18	5,26	1,32	12,54	47,49	-34,95
3+12.03	1,92	0,14	29,45	2,30	41,99	49,79	-7,80
4+0.00	1,50	0,98	13,64	0,42	55,64	50,21	5,43
4+10.18	1,60	0,39	15,76	0,65	71,40	50,85	20,54
5+0.00	1,34	0,41	10,85	0,33	82,25	51,19	31,06
5+4.31	1,01	2,15	3,73	0,49	85,97	51,68	34,30
5+18.44	0,01	11,70	4,96	8,19	90,93	59,87	31,06
6+0.00	0,01	15,06	0,01	1,94	90,95	61,81	29,14
6+16.64	0,42	33,77	3,58	37,74	94,53	99,54	-5,01
7+0.00	0,50	35,41	1,55	8,71	96,07	108,25	-12,18
7+6.69	0,58	41,42	3,62	19,23	99,69	127,48	-27,79
7+16.74	0,72	21,95	6,53	23,96	106,22	151,44	-45,22
8+0.00	0,84	1,83	2,54	3,60	108,77	155,04	-46,28
8+6.95	0,74	0,44	5,48	0,73	114,25	155,78	-41,53
9+0.00	0,83	9,15	10,21	5,11	124,46	160,89	-36,42
9+3.53	0,82	12,39	2,90	3,13	127,37	164,02	-36,66
10+0.00	0,31	8,70	9,27	14,46	136,64	178,48	-41,85
10+0.11	0,31	8,47	0,03	0,08	136,67	178,57	-41,90
11+0.00	0,21	4,35	5,18	11,85	141,85	190,42	-48,57
12+0.00	0,03	8,57	2,40	12,01	144,25	202,42	-58,17
13+0.00	0,06	20,62	0,89	27,12	145,14	229,54	-84,40
14+0.00	0,03	45,83	0,85	61,73	145,99	291,27	-145,27
15+0.00	0,07	15,17	0,96	56,66	146,96	347,93	-200,97
15+19.90	0,70	2,74	7,65	16,55	154,61	364,48	-209,87
16+0.00	0,69	2,81	0,07	0,03	154,68	364,51	-209,83
16+5.81	0,06	20,31	2,40	6,64	157,08	371,15	-214,07
16+11.72	0,08	14,86	0,42	10,14	157,49	381,29	-223,79
17+0.00	0,00	16,96	0,33	12,24	157,82	393,52	-235,70
18+0.00	0,00	31,07	0,00	44,62	157,82	438,14	-280,32
19+0.00	0,52	0,79	5,17	29,59	163,00	467,74	-304,74
19+6.12	2,08	0,01	7,95	0,23	170,94	467,97	-297,02
20+0.00	0,58	0,00	18,44	0,01	189,39	467,97	-278,59
20+6.47	0,06	3,33	2,09	1,00	191,48	468,97	-277,49
21+0.00	0,00	9,35	0,44	7,92	191,92	476,90	-284,97
21+7.38	0,00	13,66	0,01	7,81	191,93	484,71	-292,78
22+0.00	0,06	6,24	0,32	11,65	192,26	496,36	-304,10
22+8.29	0,69	3,22	2,99	3,74	195,25	500,10	-304,85
23+0.00	1,39	1,03	12,16	2,31	207,41	502,41	-295,00
24+0.00	3,03	0,00	44,16	0,95	251,57	503,37	-251,79
25+0.00	4,93	0,00	79,63	0,00	331,20	503,37	-172,16
25+19.97	4,75	0,00	96,65	0,00	427,85	503,37	-75,51

QUADRO DE VOLUME RUA SEM NOME 1							
Estaca	Área de Corte (m²)	Área de Aterro (m²)	Volume de Corte (m³)	Volume de Aterro (m³)	Volume de Corte Acumulado (m³)	Volume de Aterro Acumulado (m³)	Bota Fora ou Aterro
26+0.00	4,74	0,00	0,14	0,00	427,99	503,37	-75,38
26+6.93	4,13	0,00	30,90	0,00	458,89	503,37	-44,48
26+13.89	3,18	0,00	25,47	0,00	484,36	503,37	-19,00
27+0.00	2,32	0,00	16,78	0,00	501,14	503,37	-2,22
28+0.00	0,31	0,11	26,31	0,10	527,45	503,47	23,98
29+0.00	0,00	2,37	3,18	2,31	530,63	505,77	24,85
30+0.00	0,24	0,27	2,40	2,45	533,03	508,22	24,81
30+14.42	0,08	2,30	2,30	1,72	535,33	509,94	25,38
30+19.99	0,09	2,86	0,49	1,33	535,82	511,27	24,55
31+0.00	0,09	2,86	0,00	0,00	535,82	511,27	24,55
31+5.55	0,10	3,70	0,56	1,68	536,38	512,95	23,43
32+0.00	0,84	0,00	6,84	2,48	543,22	515,43	27,79
33+0.00	0,29	1,76	11,36	1,64	554,58	517,07	37,51
34+0.00	0,31	5,10	6,01	6,38	560,59	523,45	37,14
35+0.00	0,79	2,00	11,01	6,59	571,60	530,04	41,56
35+3.57	0,65	0,29	2,59	0,38	574,19	530,42	43,77

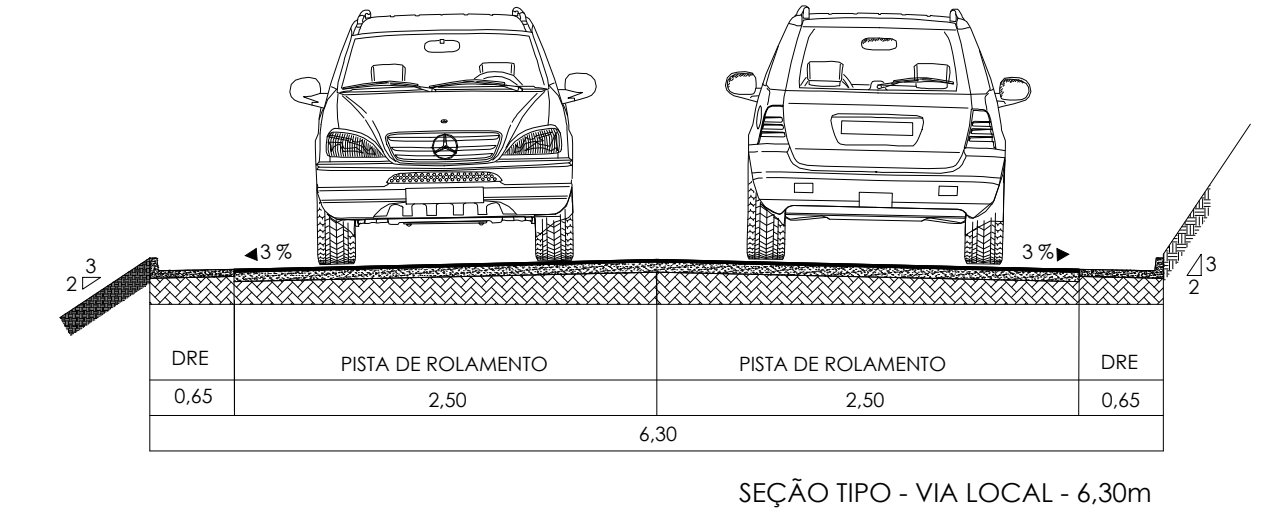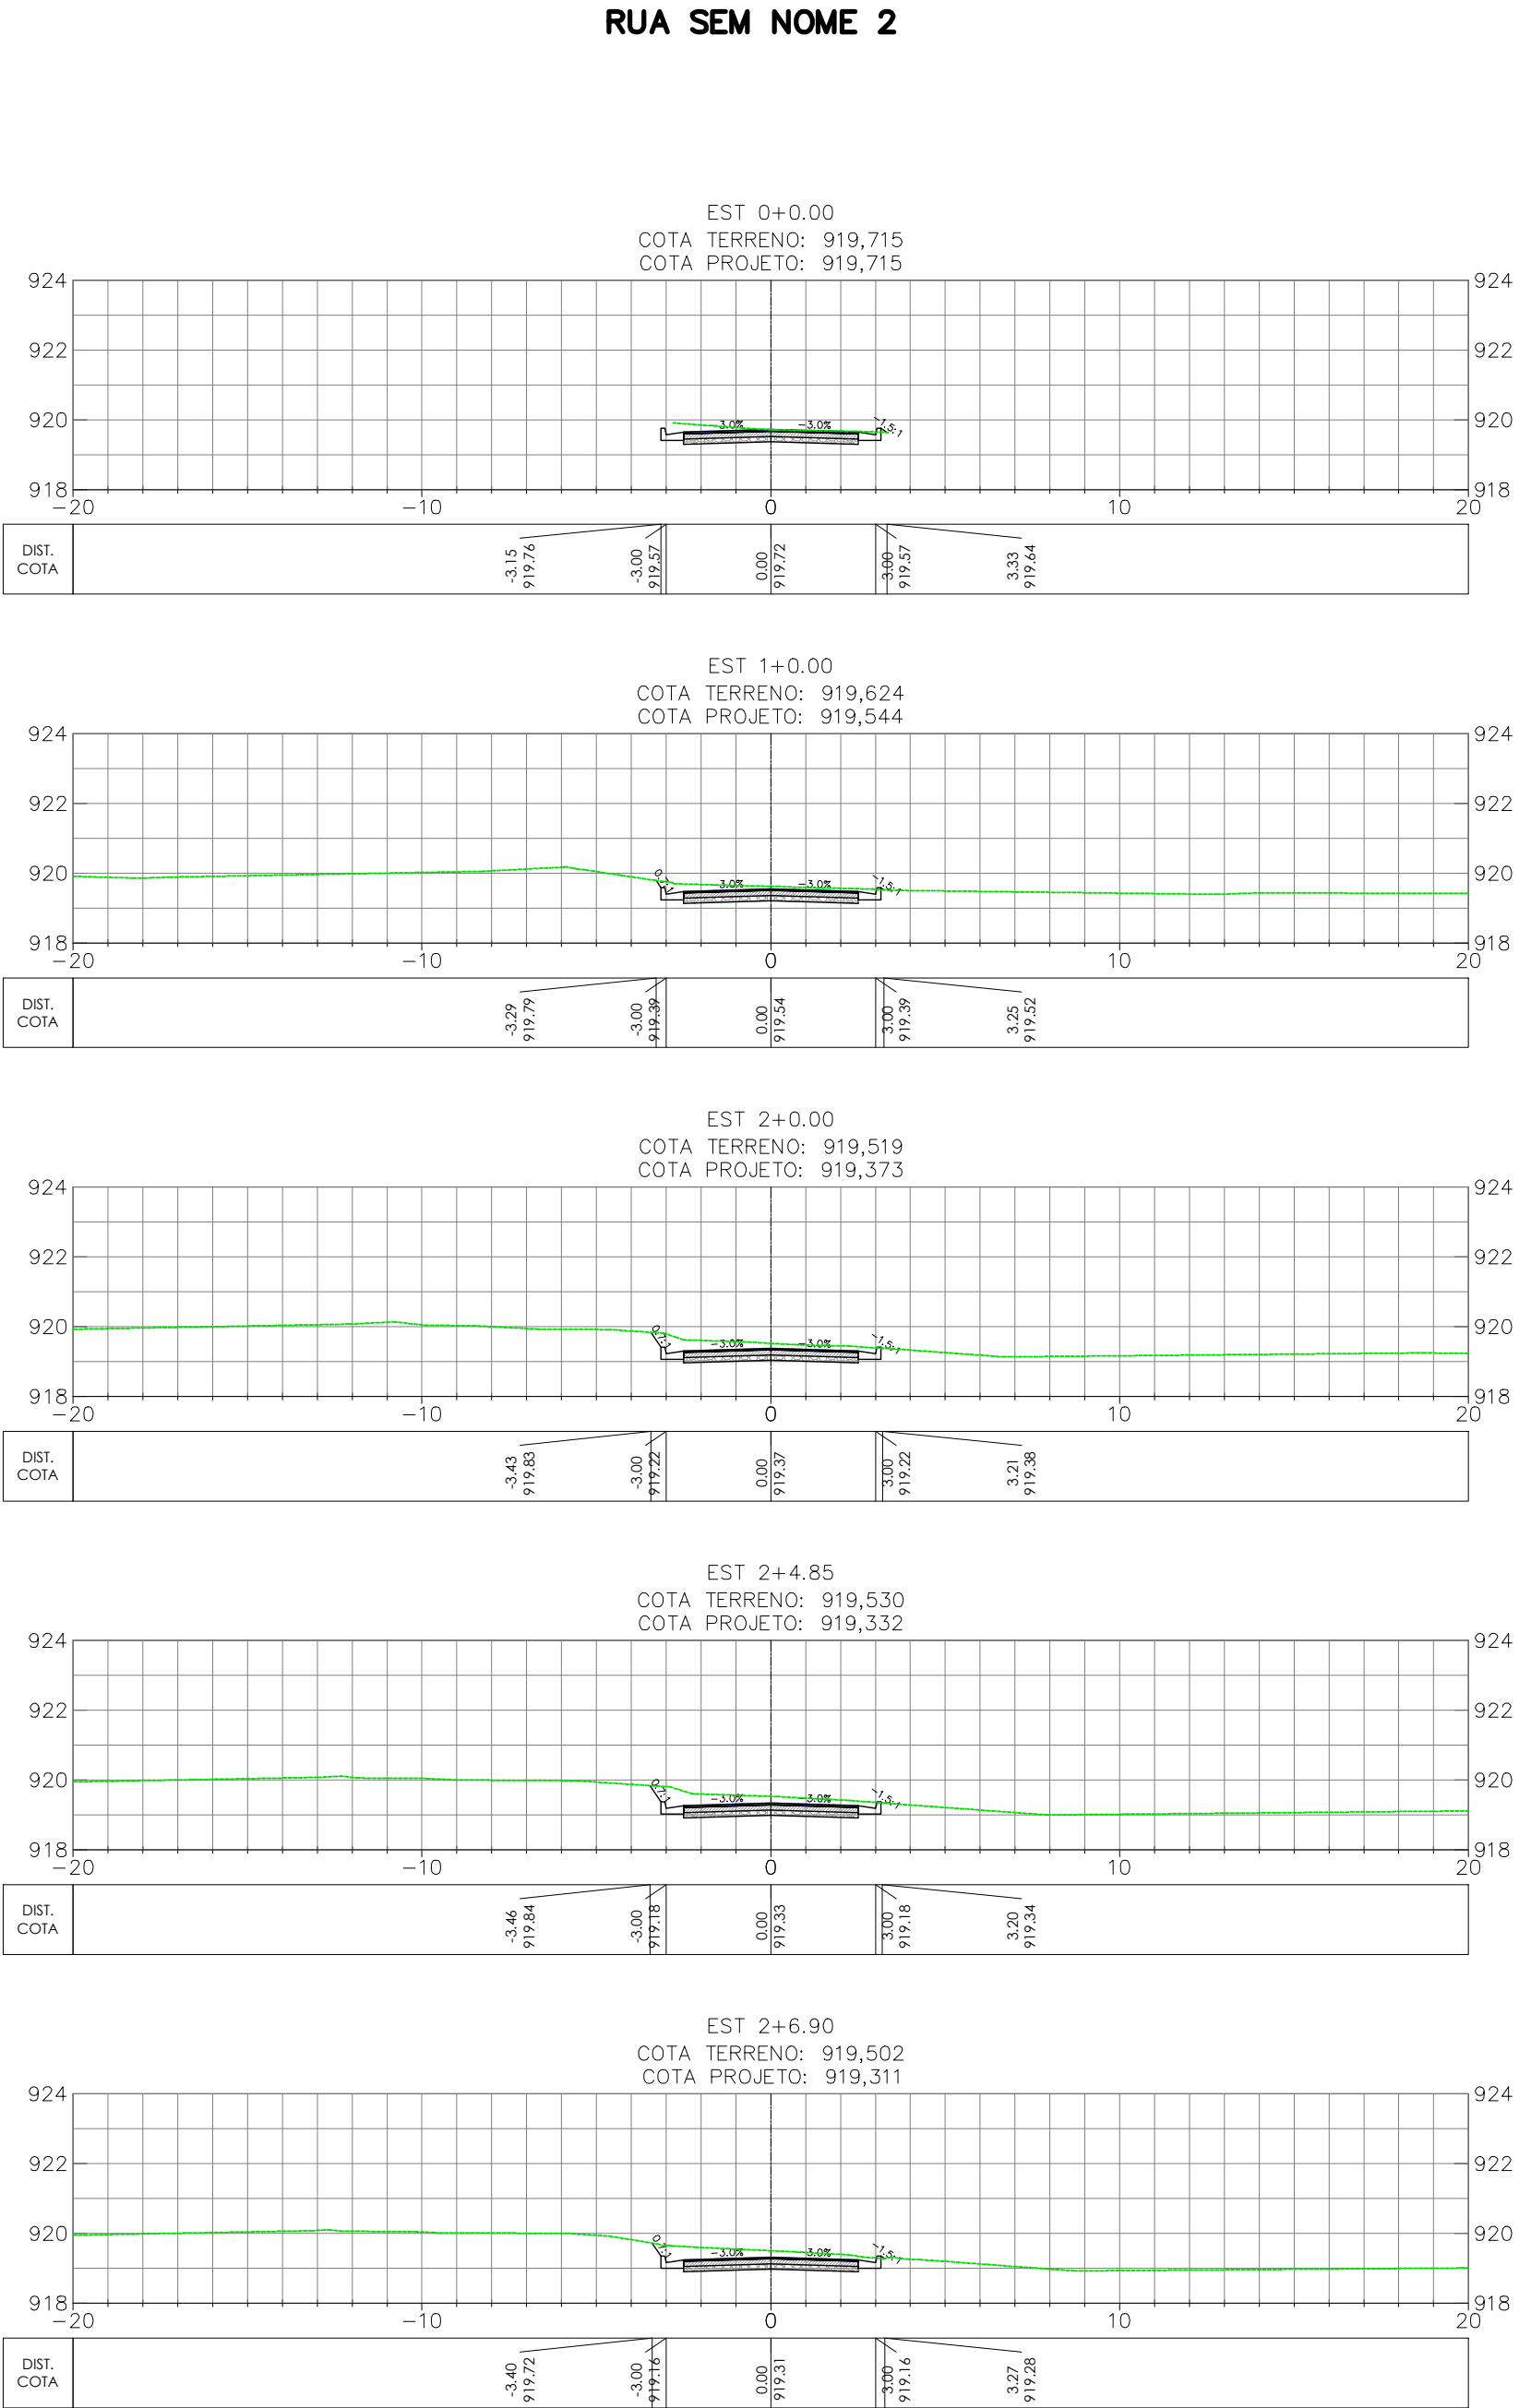

OBSERVAÇÕES

OBSERVAÇÕES GERAIS:
1 - MEDIDAS, COORDENADAS E ELEVAÇÕES EM METRO, EXCETO ONDE INDICADO
2 - PODERÃO OCORRER AJUSTES EM CAMPO QUANDO A EXECUÇÃO DA OBRA POR DETERMINAÇÃO DA PREFEITURA.

LEGENDA

--- TERRENO NATURAL
--- GREIDE PROJETADO

REVISÃO	DESCRIÇÃO	TIPO	ELABORADO	VERIFICADO	DATA
00	EMISSIONAL INICIAL	EXE	CLP	LGR	08/04/2022

TIPOS DE EMISSÃO	ATP - ANTEPROJETO BSC - BÁSICO EXE - EXECUTIVO	APV - APROVADO PCT - P/ CONSTRUÇÃO ASB - "AS BUILT"	CNC - CANCELADO
------------------	--	---	-----------------

ELABORAÇÃO:
Consórcio Minas Projetos
RUA DESEMBARGADOR JORGE FONTANA, Nº 80 - SALA 1303, BELVEDERE
BELO HORIZONTE-MG - CEP: 30.320-970
TEL.: (31) 3347-4405 / (31) 3347-7079 / (31) 3571-1920
EMAIL: contato@grupoprojetosengenharia.com.br

PREFEITURA MUNICIPAL ARAGUARI
PRAÇA GETÚLIO VARGAS, 85 CENTRO - ARAGUARI
MINAS GERAIS | CEP 38600-132
TEL: (34)3690-3000

PROJETO DE INFRAESTRUTURA

POVADO ARARAPÍRA, ARAGUARI-MG

PROJETO DE TERRAPLENAGEM

AUTORIA DO PROJETO:

JULIANA GONÇALVES OLIVEIRA
CREA MG - 238781/D

CONTRATANTE DO PROJETO:

RESPONSÁVEL DA CONTRATANTE

DATA:
ABRIL/2022

ESCALA:
1:200

CÓDIGO:
PRJ-TER

TÍTULO DOS DESENHOS:
SEÇÕES TRANSVERSAIS - RUA SEM NOME 1 - EST. 35+0,00 À EST. 35
RUA SEM NOME 2 - EST. 0+0,00 À EST. 2+6,90
SEÇÃO TIPO
QUADRO DE VOLUME - RUA SEM NOME 1














FRANCA
05/08

DIREITOS AUTORAIS RESERVADOS: PROIBIDO REPRODUÇÃO, DIVULGAÇÃO OU ALTERAÇÃO SEM ORDEM EXPRESSA DO AUTOR.


TÍTULO DOS DESENHOS:
PRJ-EXE-TER-ARR-PAR-0101-REV00

FORMATO - A1
841x594mm

RUA SEM NOME 2

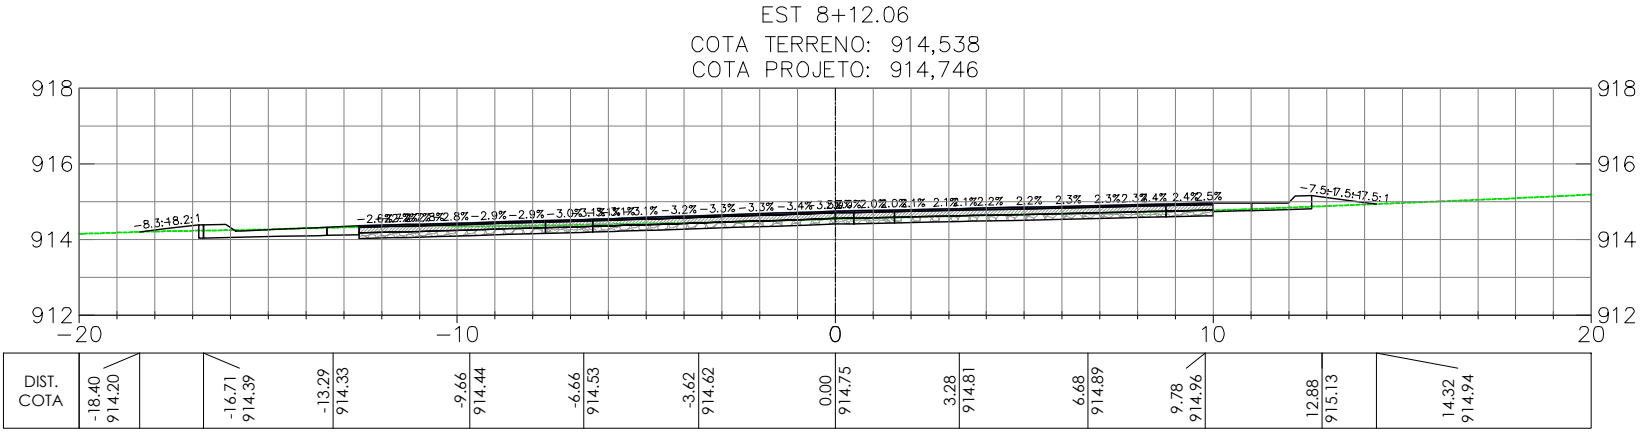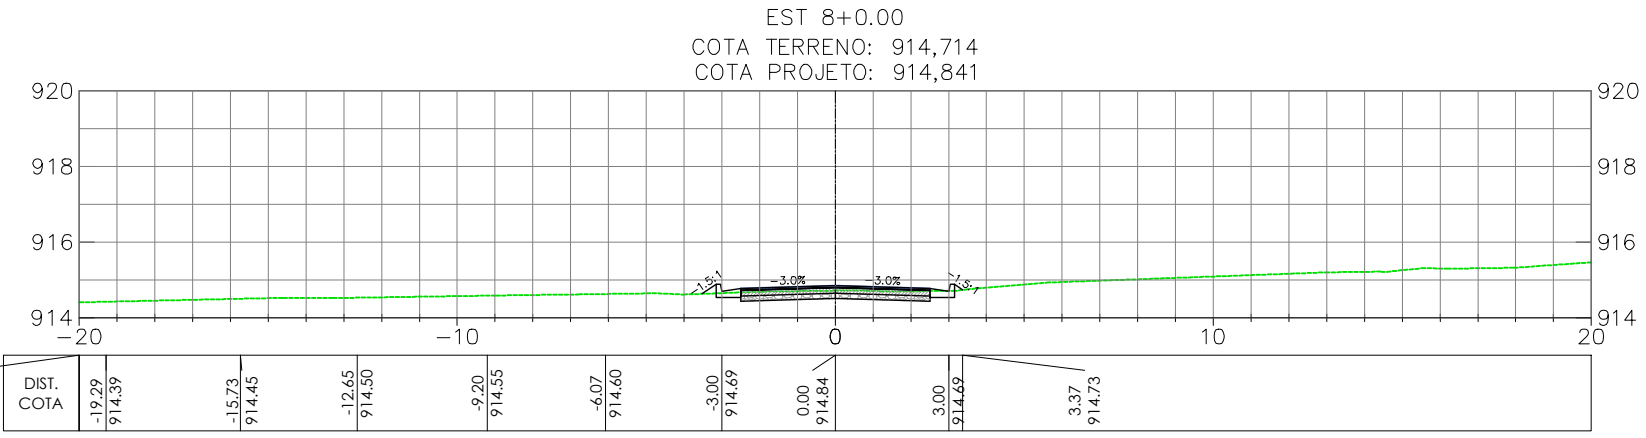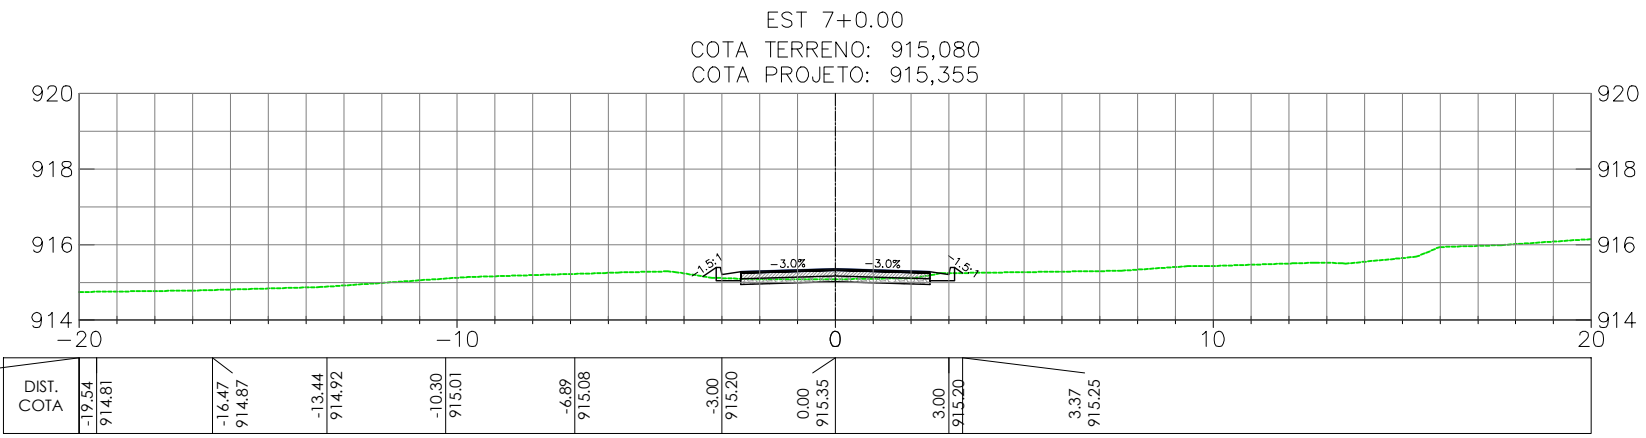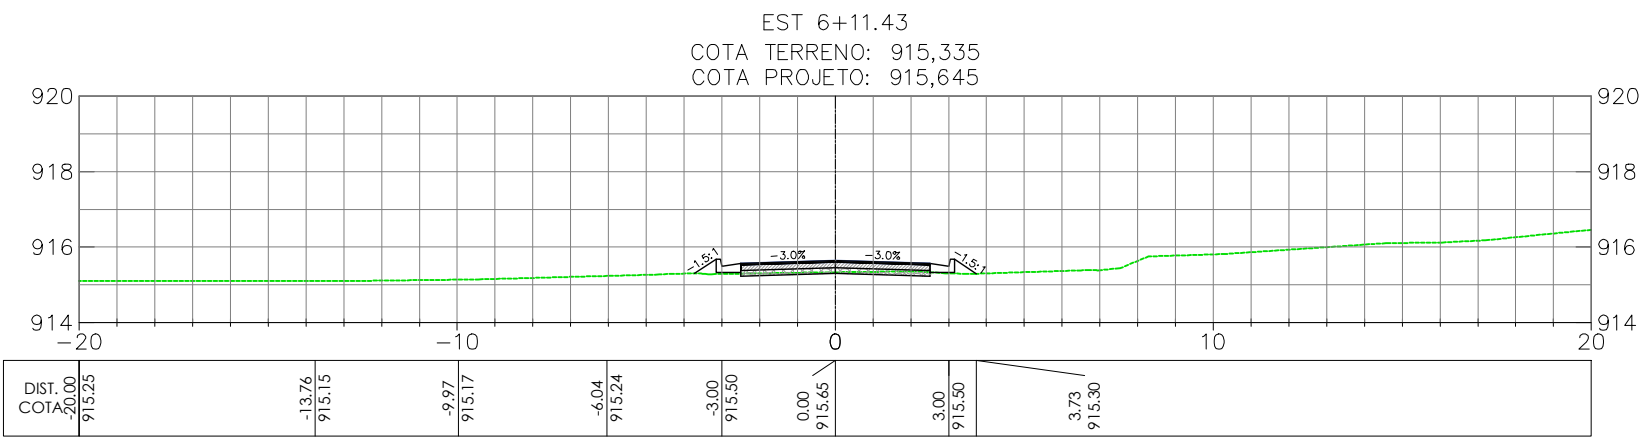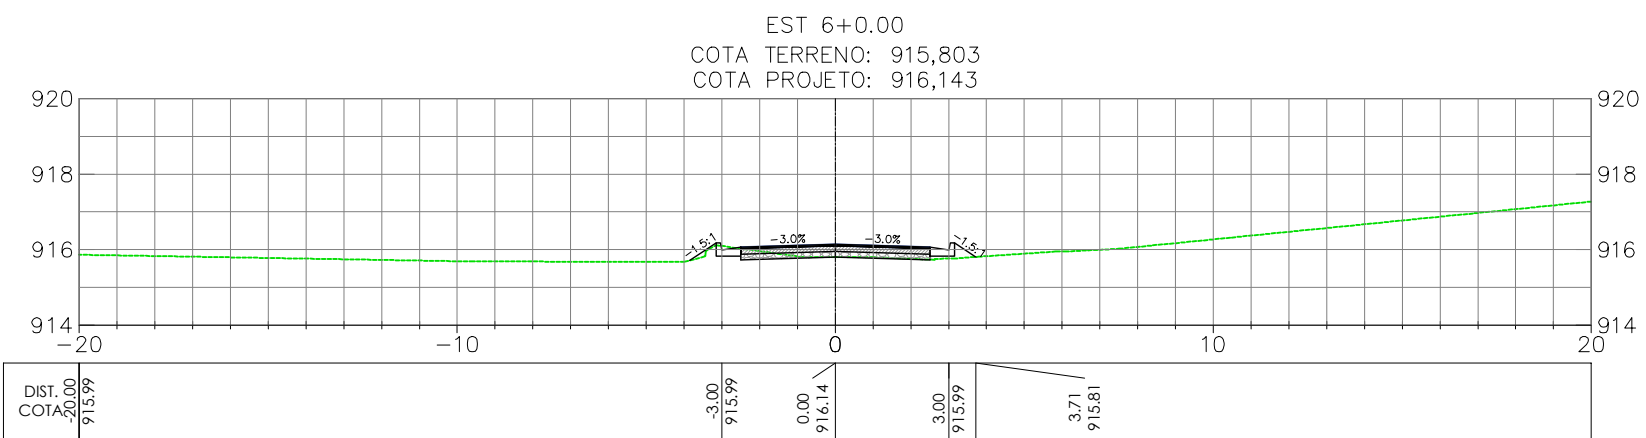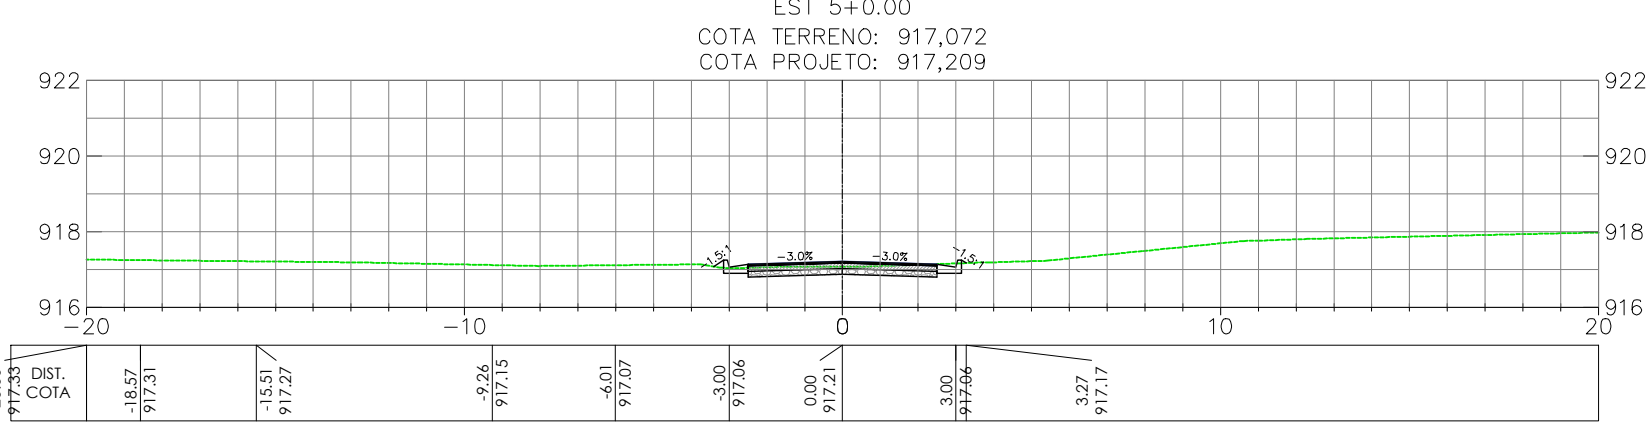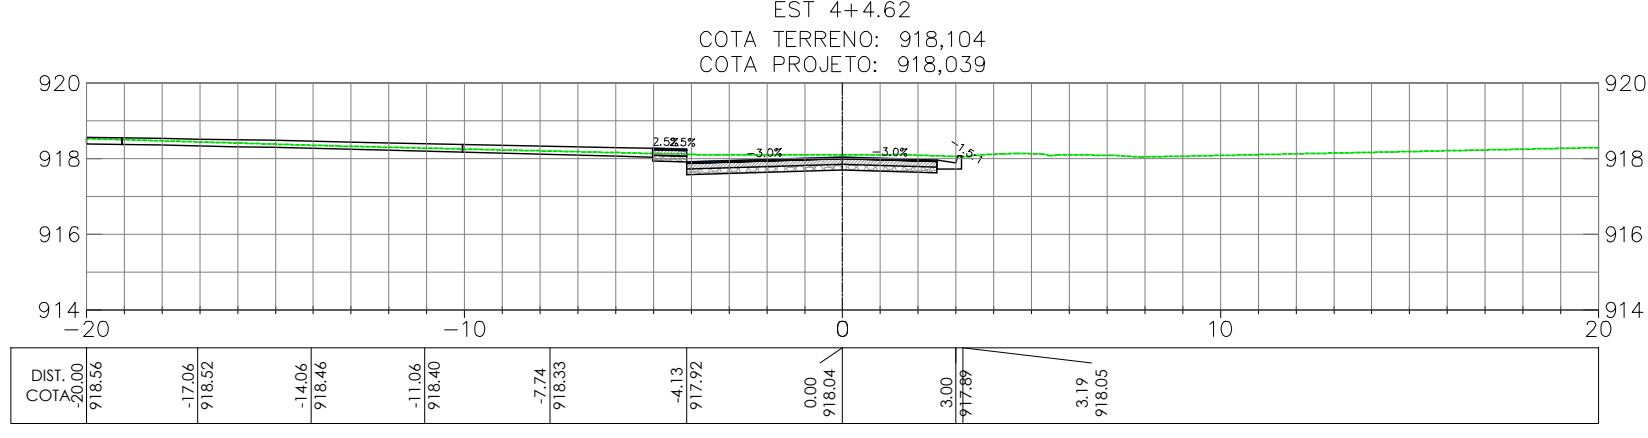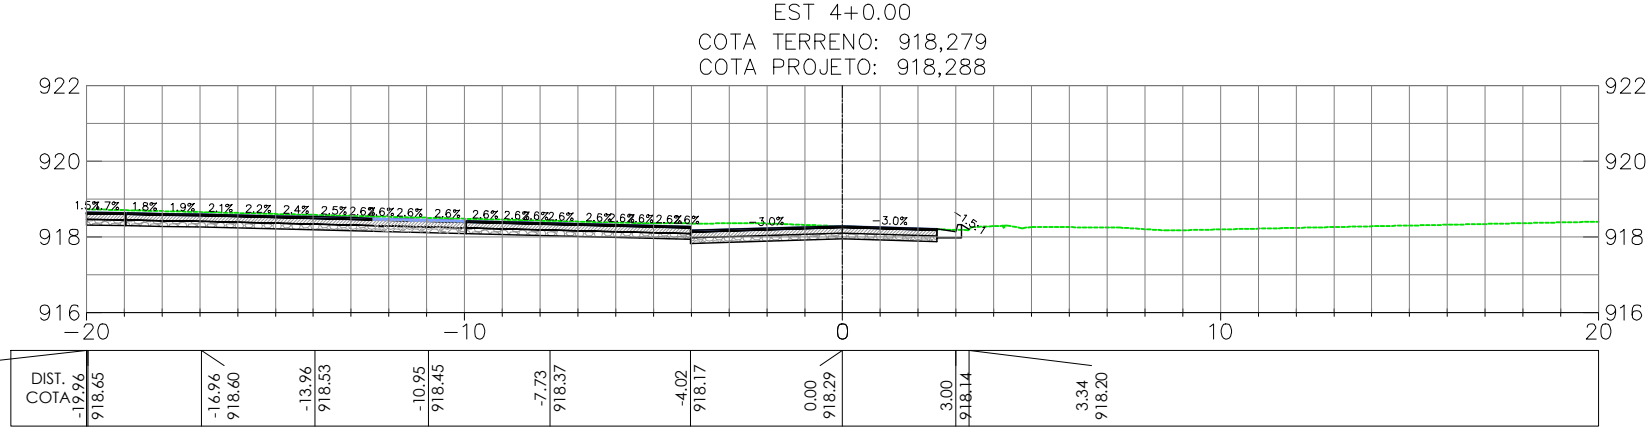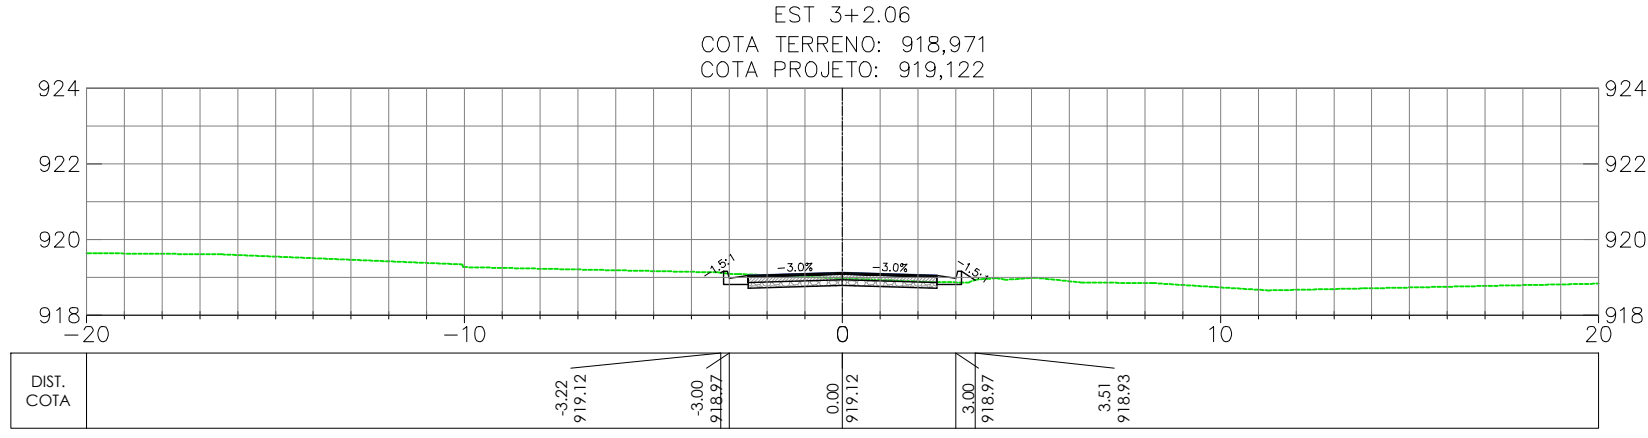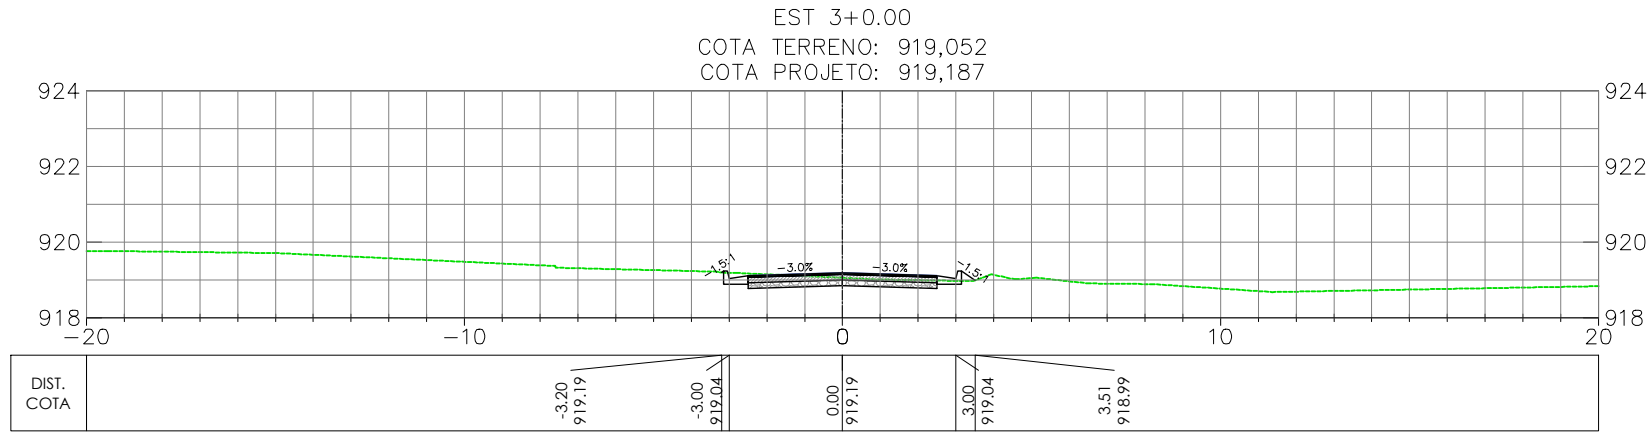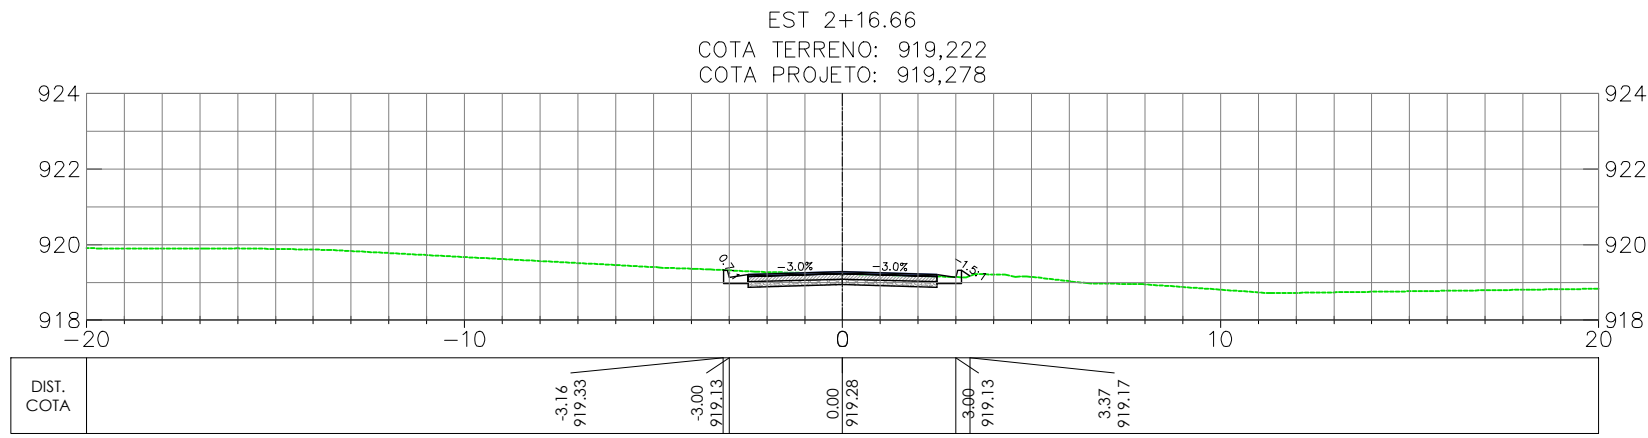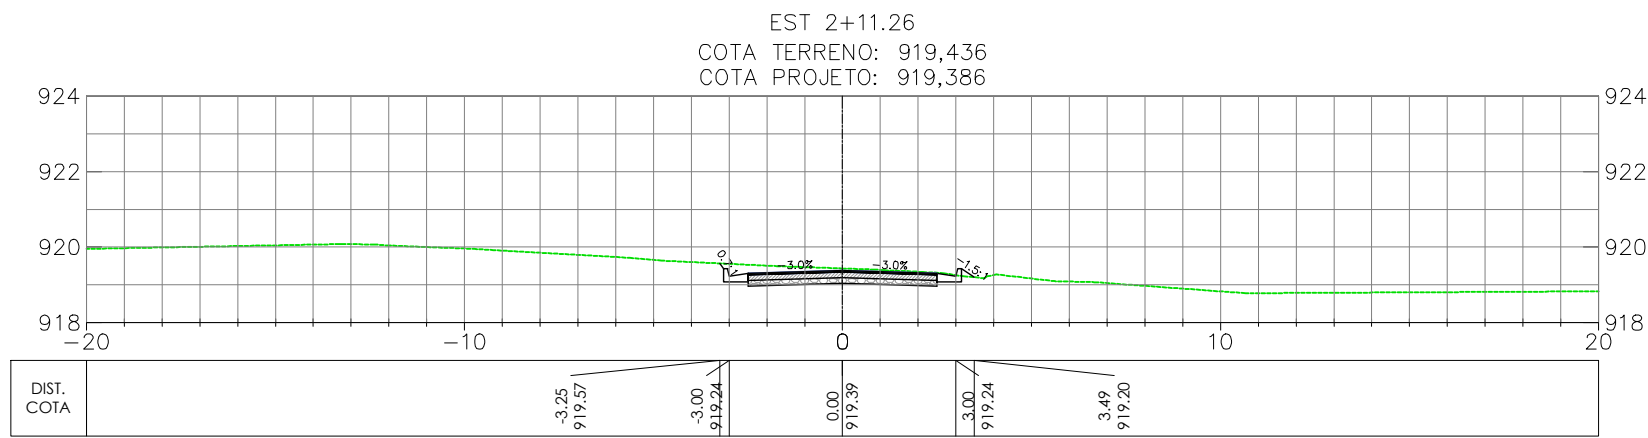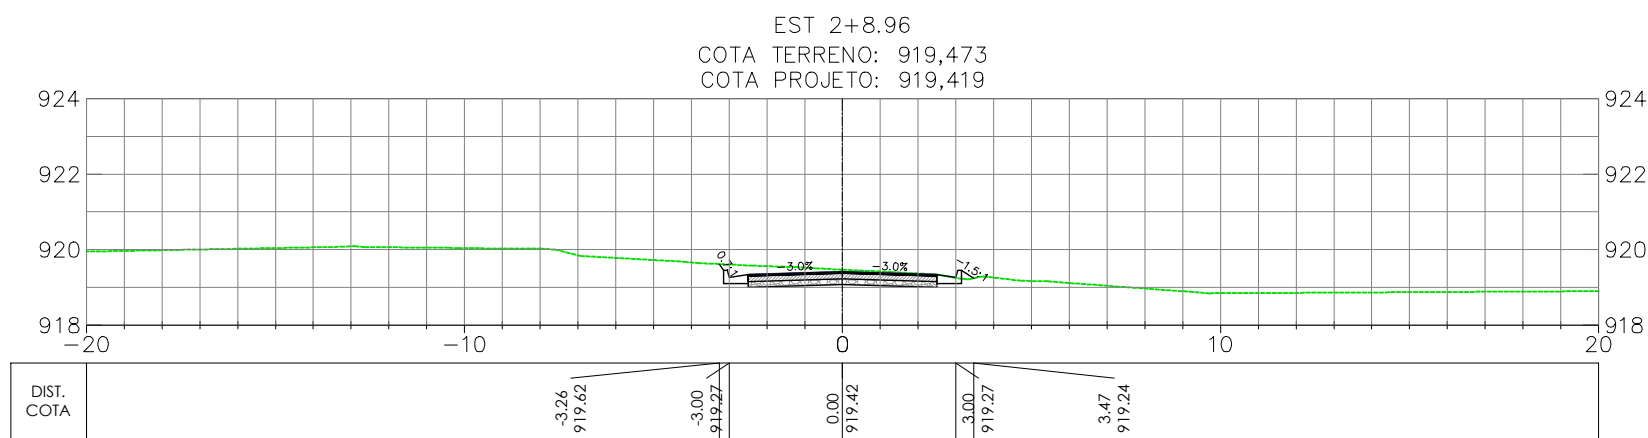

QUADRO DE VOLUME RUA SEM NOME 2							
Estaca	Área de Corte (m²)	Área de Aterro (m²)	Volume de Corte (m³)	Volume de Aterro (m³)	Volume de Corte Acumulado (m³)	Volume de Aterro Acumulado (m³)	Bota Fora ou Aterro
0+0.00	0,45	0,26	0,00	0,00	0,00	0,00	0,00
1+0.00	0,47	0,26	9,12	0,48	9,12	0,48	8,64
2+0.00	0,64	0,37	11,08	0,58	20,20	1,06	19,14
2+4.85	0,83	0,40	3,56	0,17	23,76	1,24	22,52
2+6.90	0,68	0,66	1,47	0,11	25,23	1,35	23,88
2+8.96	0,63	0,81	1,28	0,16	26,50	1,50	25,00
2+11.26	0,59	0,81	1,41	0,15	27,91	1,65	26,26
2+16.66	0,14	2,25	2,14	0,65	30,05	2,31	27,74
3+0.00	0,07	6,57	0,40	1,28	30,45	3,59	26,86
3+2.06	0,04	8,09	0,14	1,32	30,59	4,90	25,69
4+0.00	1,37	0,83	12,66	7,44	43,25	12,34	30,91
4+4.62	0,85	17,58	5,11	3,95	48,36	16,29	32,08
5+0.00	0,22	14,62	8,28	24,05	56,65	40,34	16,31
6+0.00	0,02	37,85	2,42	48,74	59,07	89,08	-30,01
6+11.43	0,02	29,12	0,22	35,55	59,29	124,63	-65,34
7+0.00	0,98	18,66	4,27	19,02	63,56	143,65	-80,09
8+0.00	0,53	7,37	15,12	24,18	78,67	167,83	-89,16
8+12.06	0,02	49,96	3,34	32,11	82,01	199,94	-117,93

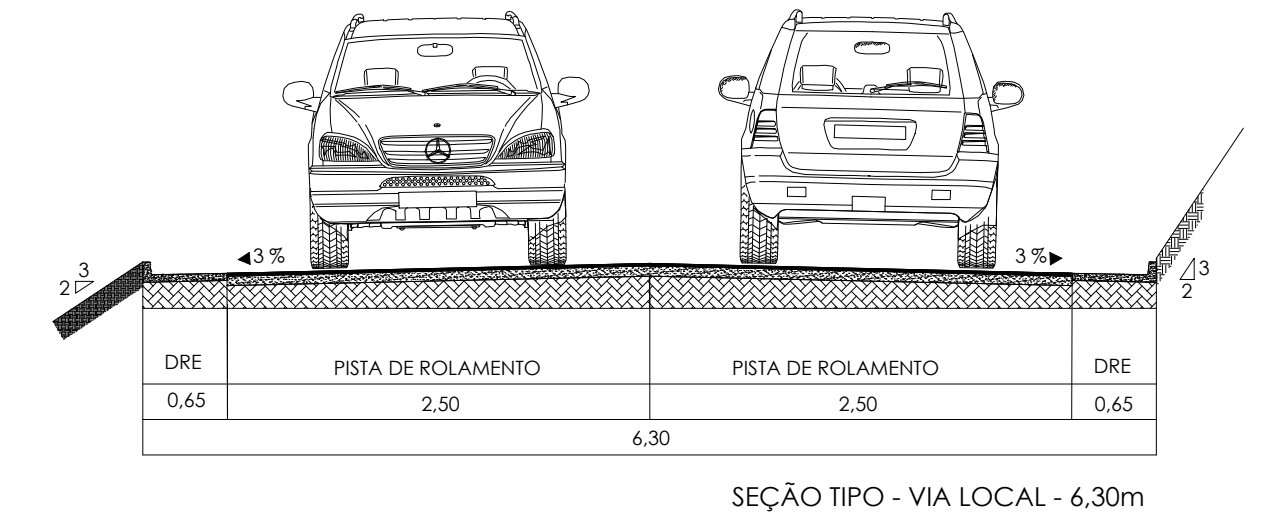

OBSERVAÇÕES

- OBSERVAÇÕES GERAIS:
- 1 - MEDIDAS, COORDENADAS E ELEVAÇÕES EM METRO, EXCETO ONDE INDICADO
 - 2 - PODERÃO OCORRER AJUSTES EM CAMPO QUANDO A EXECUÇÃO DA OBRA POR DETERMINAÇÃO DA PREFEITURA.

LEGENDA

--- TERRENO NATURAL
--- GREIDE PROJETADO

REVISÃO	DESCRIÇÃO	TIPO	ELABORADO	VERIFICADO	DATA
00	EMISSION INICIAL	EXE	CLP	LGR	08/04/2022

TIPOS DE EMISSÃO	ATP - ANTEPROJETO BSC - BÁSICO EXE - EXECUTIVO	APV - APROVADO PCT - P/ CONSTRUÇÃO ASB - "AS BUILT"	CNC - CANCELADO
------------------	--	---	-----------------

ELABORAÇÃO:

Consórcio Minas Projetos

CONSÓRCIO MINAS PROJETOS

RUA DESEMBARGADOR JORGE FONTANA, Nº 80 - SALA 1303, BELVEDERE
BELO HORIZONTE-MG - CEP: 30.320-970
TEL.: (31) 3347-4405 / (31) 3347-7079 / (31) 3571-1920
EMAIL: contata@grupoprojetosengenharia.com.br

REALIZAÇÃO:

PREFEITURA MUNICIPAL ARAGUARI

PRAÇA GETÓLIO VARGAS, 85 CENTRO - ARAGUARI
MINAS GERAIS | CEP 38600-132
TEL: (34)3690-3000

PROJETO DE INFRAESTRUTURA

POVOADO ARARAPÍRA, ARAGUARI-MG

PROJETO DE TERRAPLENAGEM

AUTORIA DO PROJETO: JULIANA GONÇALVES OLIVEIRA
CREA MG - 238781/D

CONTRATANTE DO PROJETO: RESPONSÁVEL DA CONTRATANTE


















DATA: ABRIL/2022
ESCALA: 1:200
CÓDIGO: PRJ-TER

TÍTULO DOS DESENHOS: SEÇÕES TRANSVERSAIS - RUA SEM NOME 2 - EST. 0+0.00 À EST. 8+12,06
SEÇÃO TIPO
QUADRO DE VOLUME - RUA SEM NOME 2

TÍTULO DOS DESENHOS: PRJ-EXE-TER-ARR-PAR-0101-REV00

FORMATO - A1
841x594mm

RUA SEM NOME 3

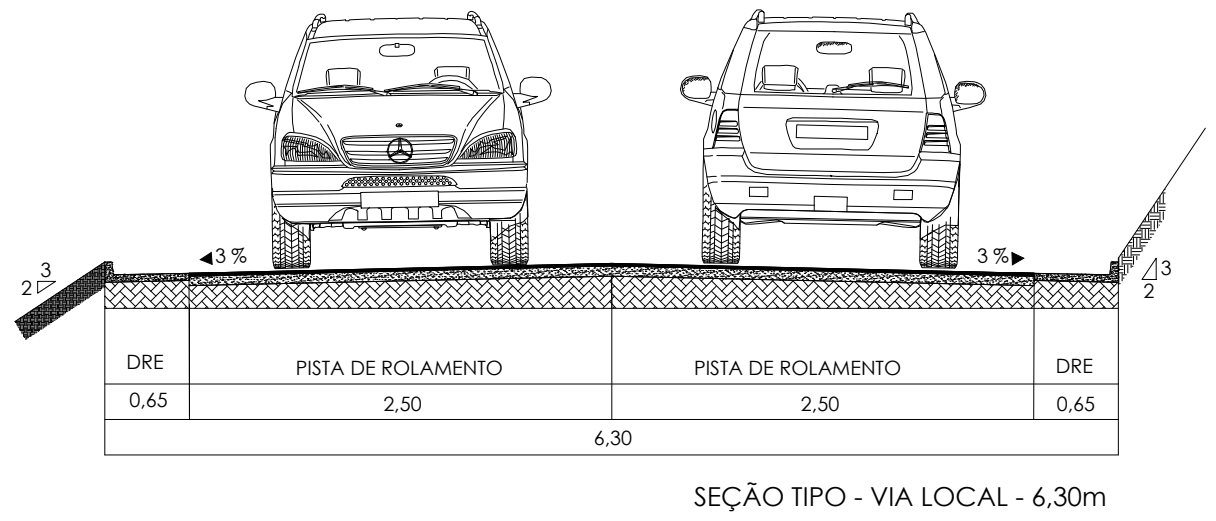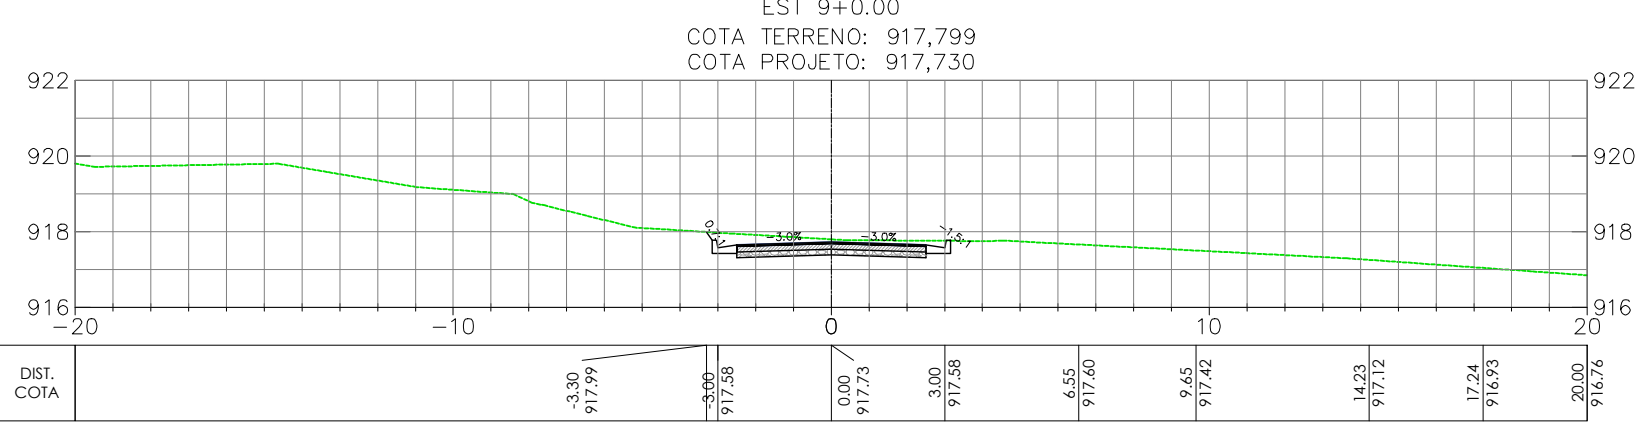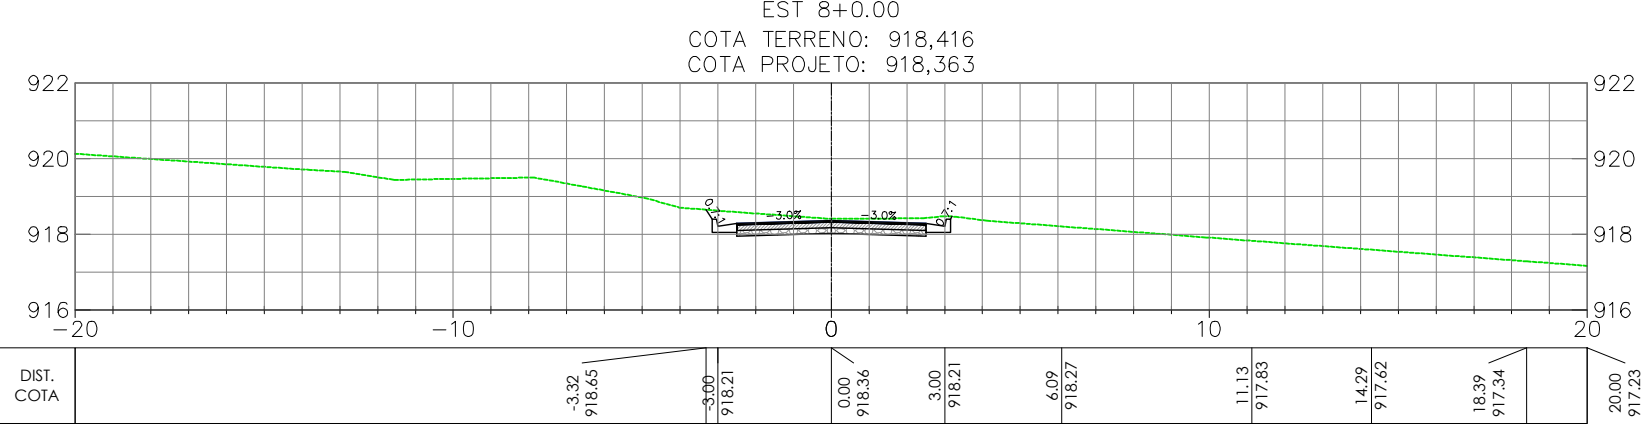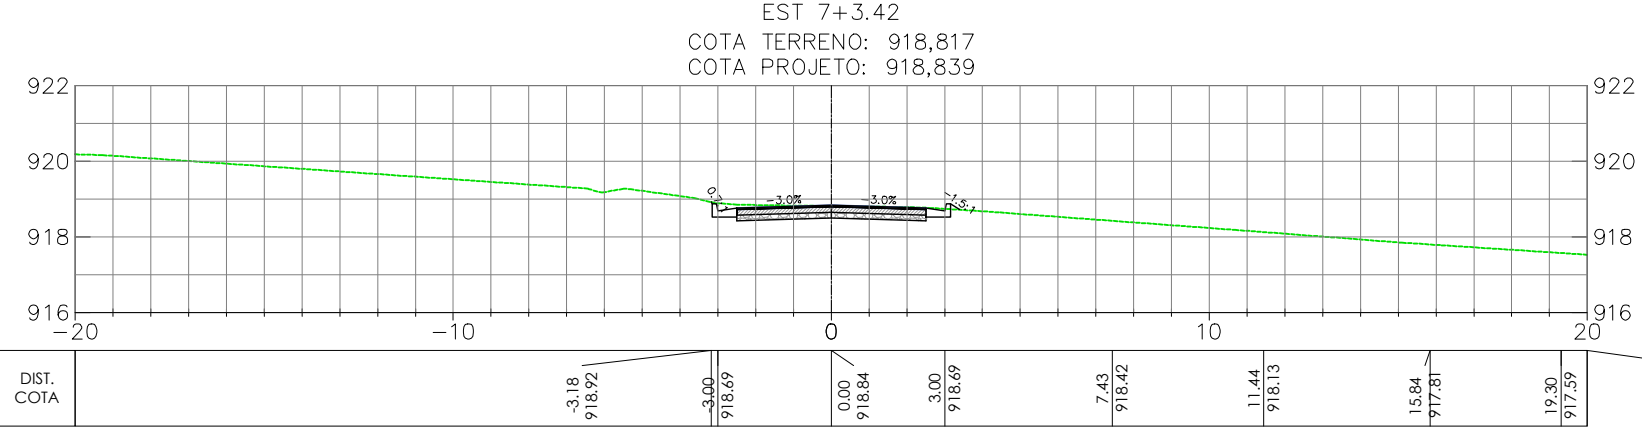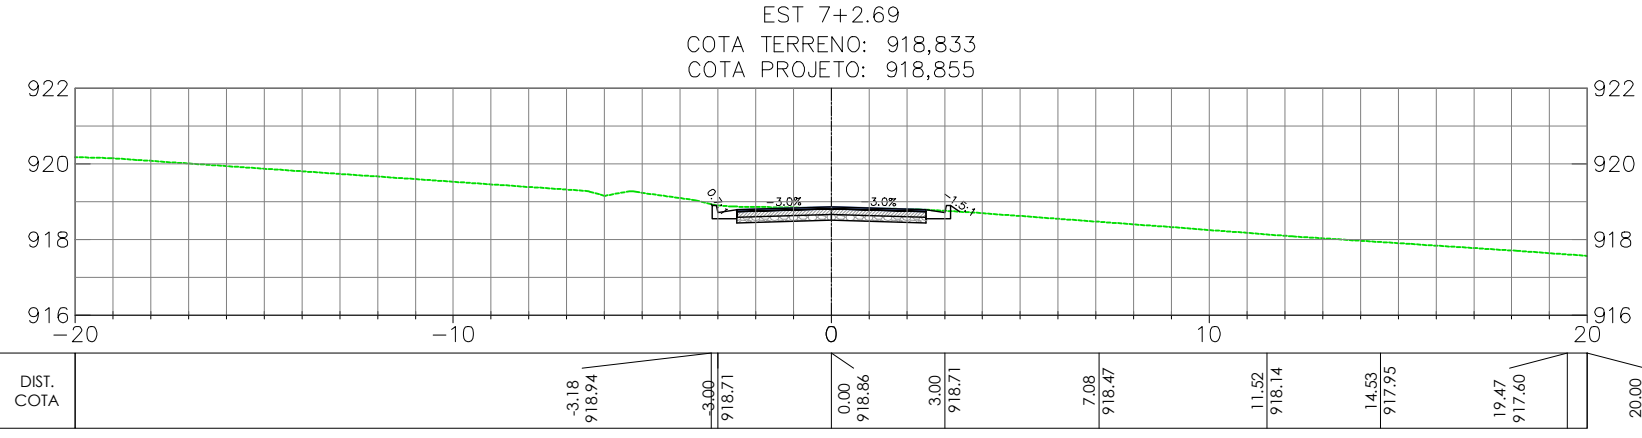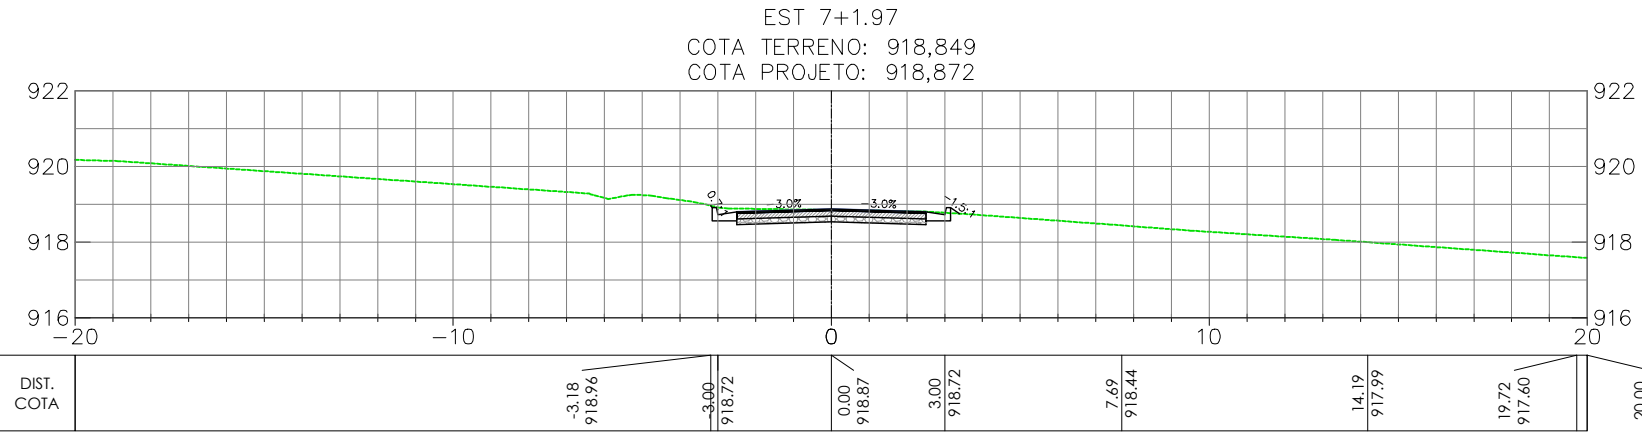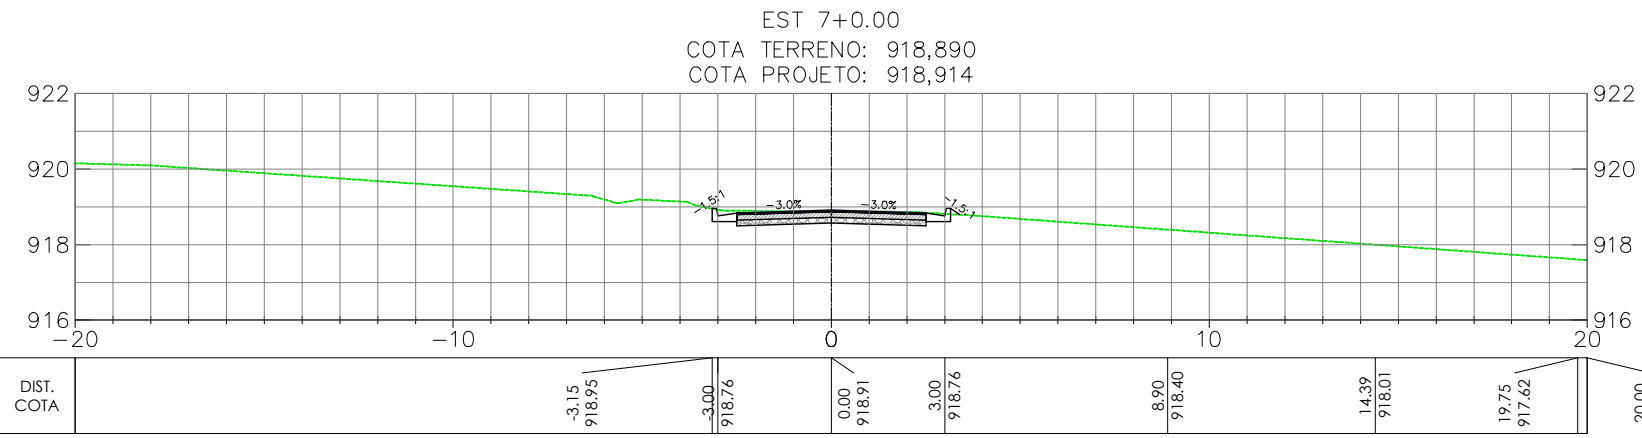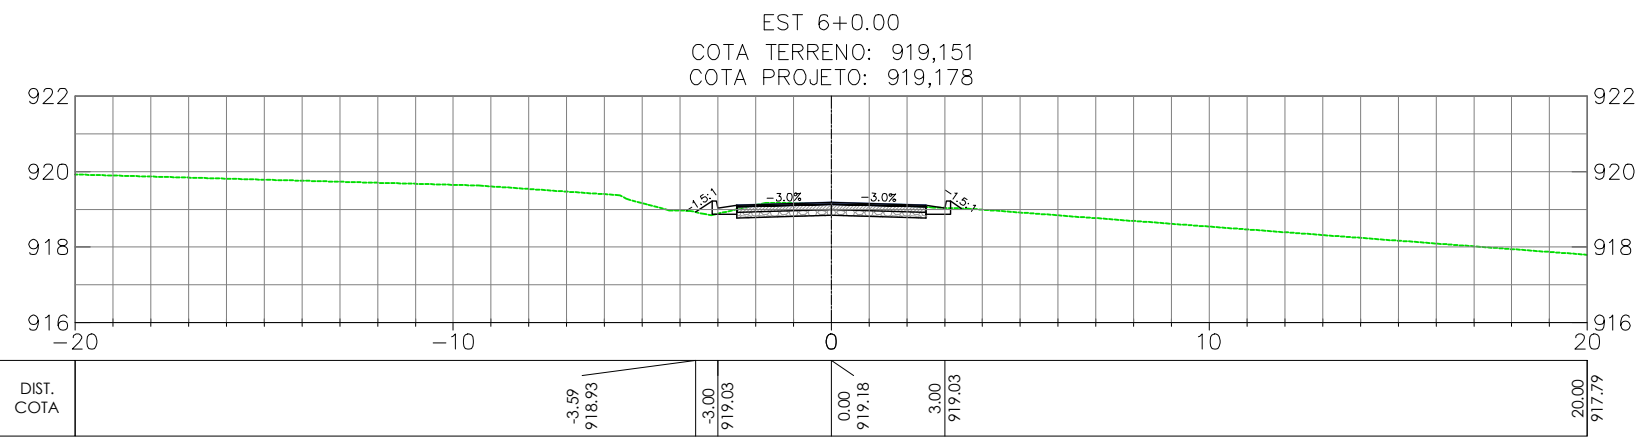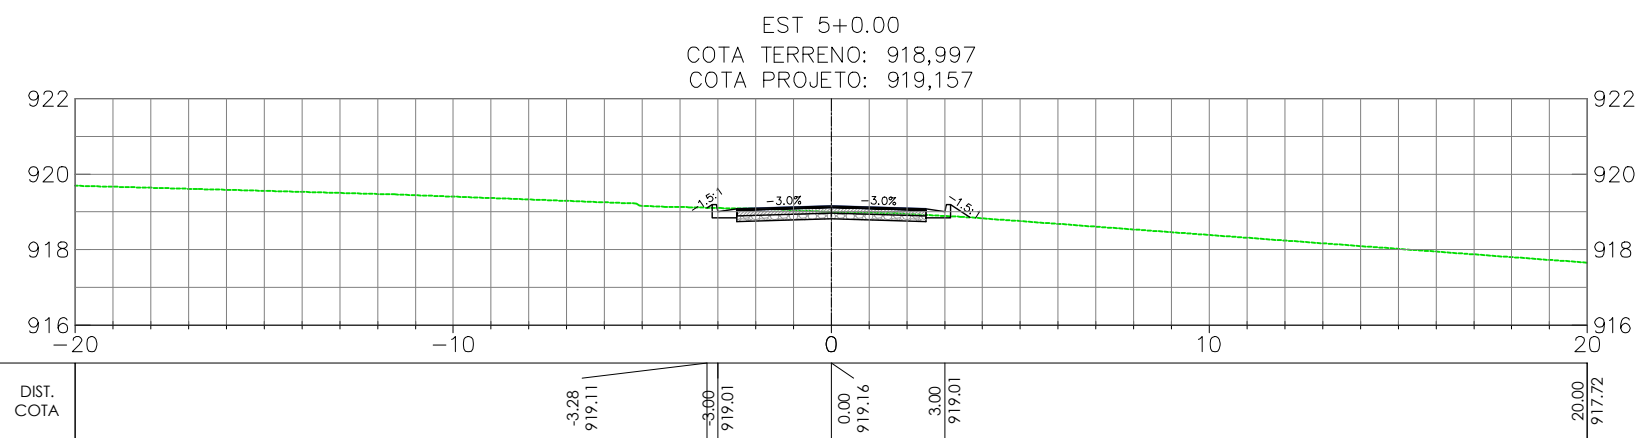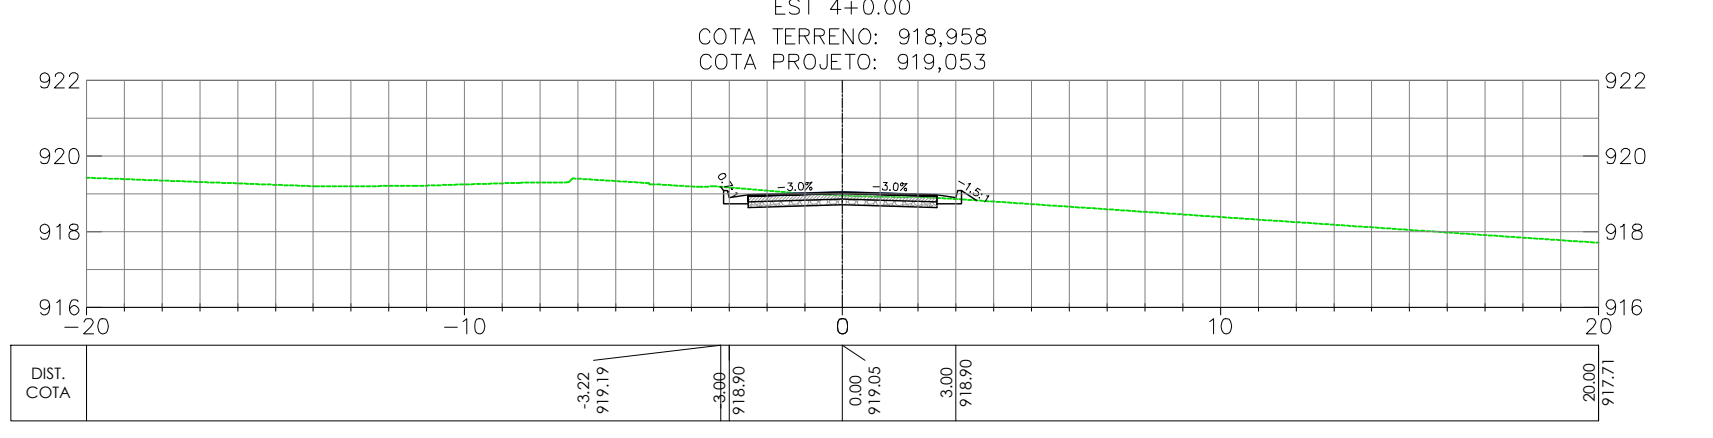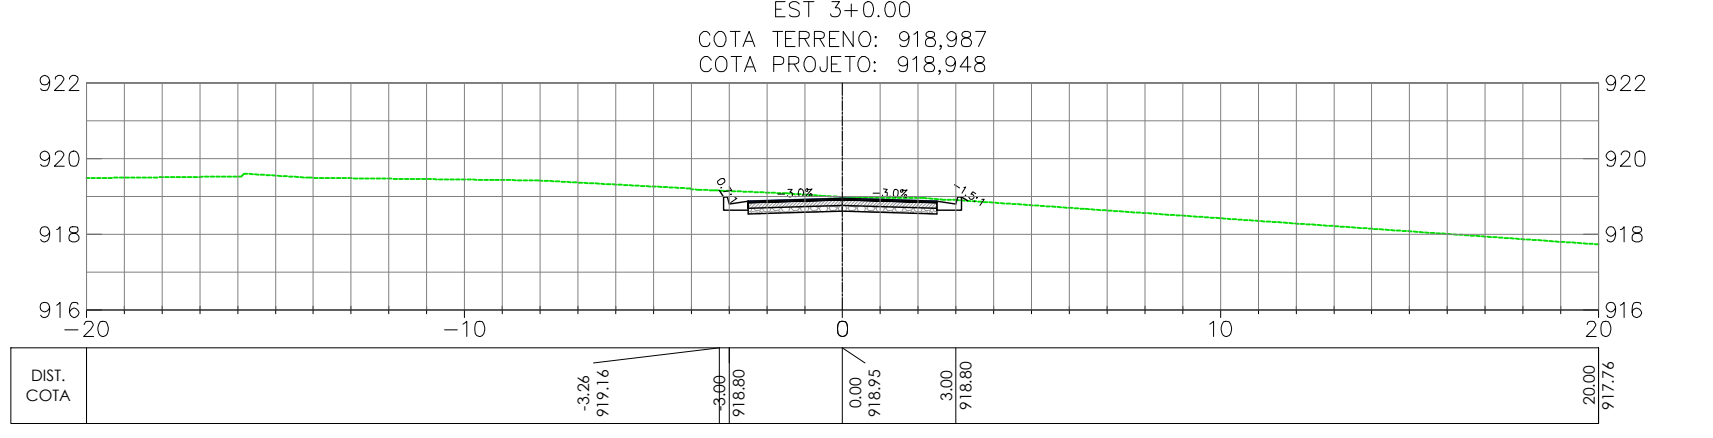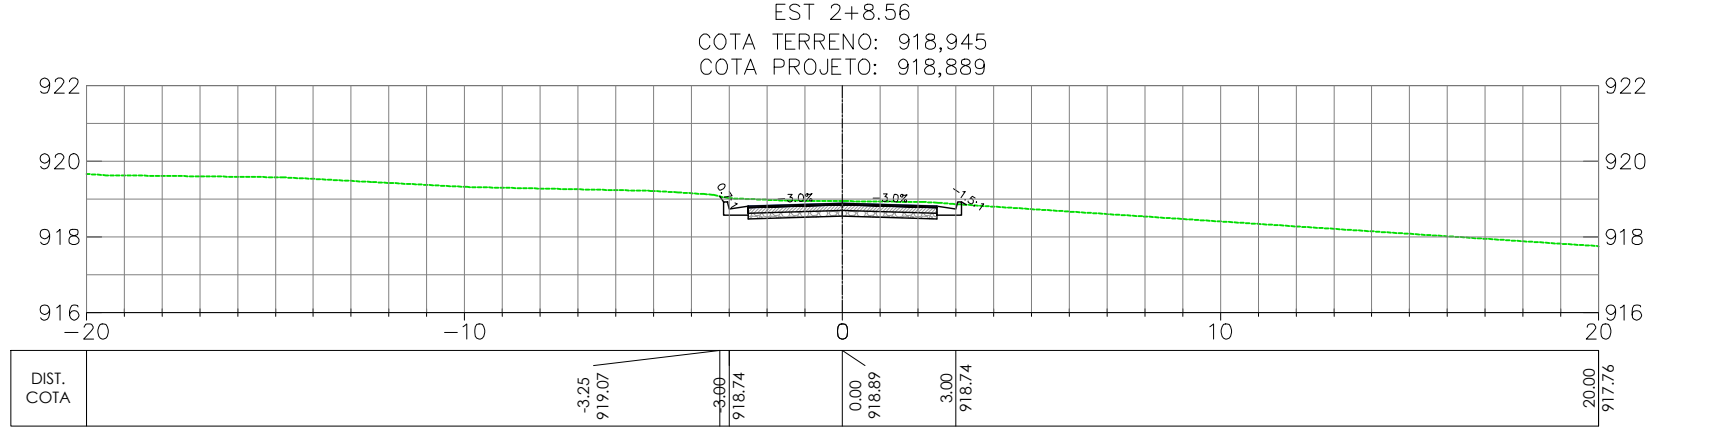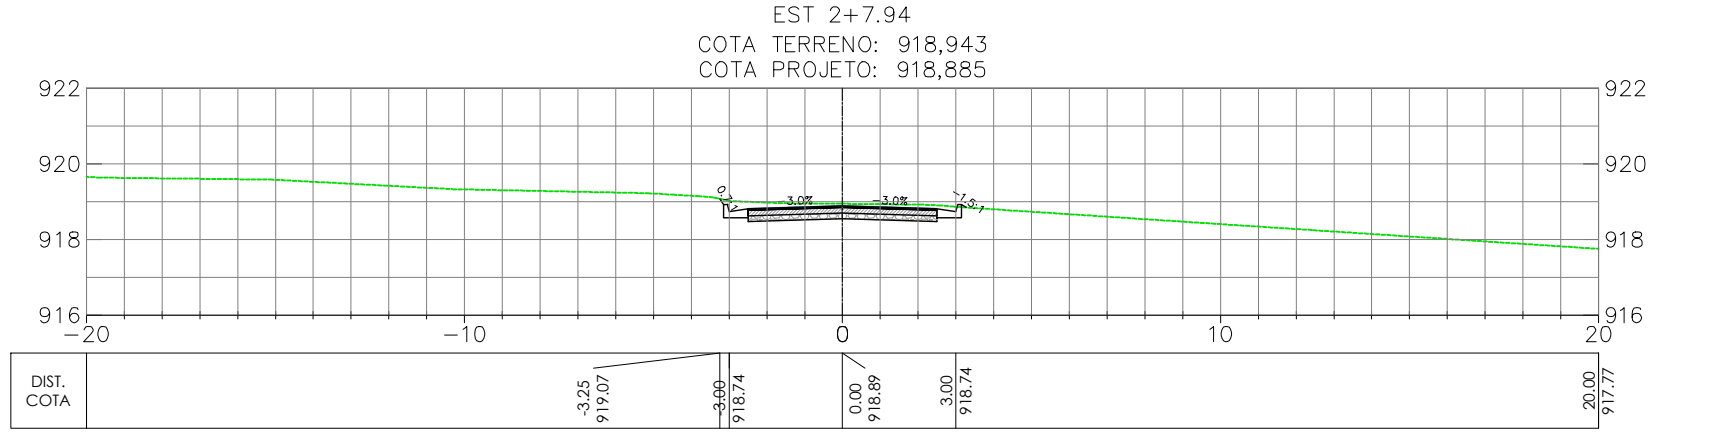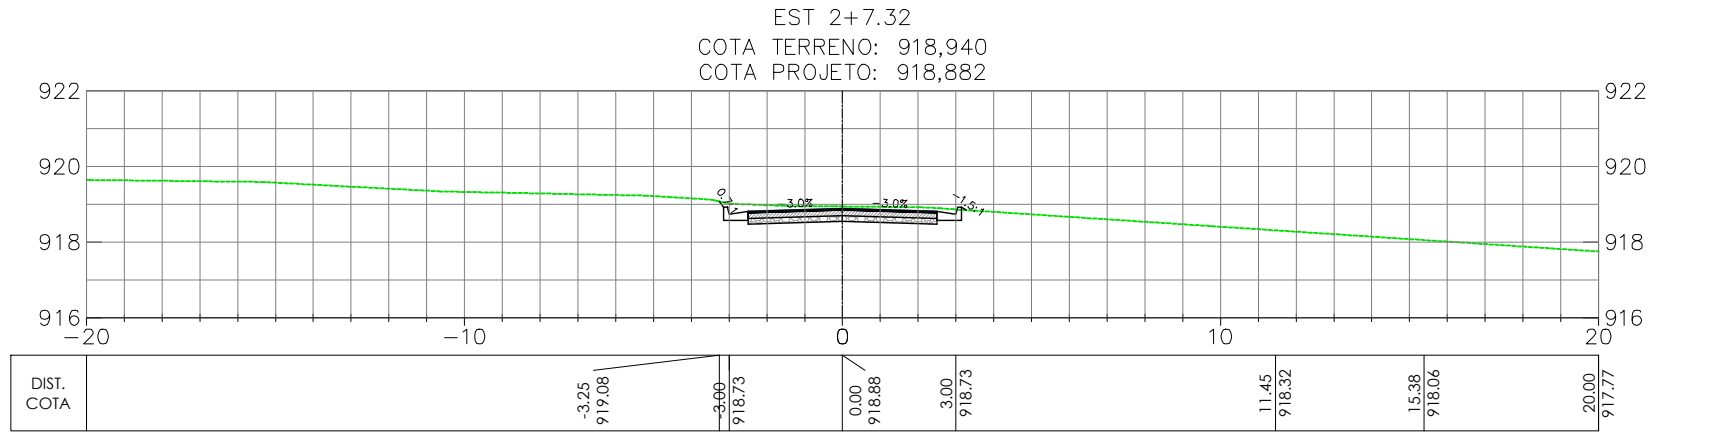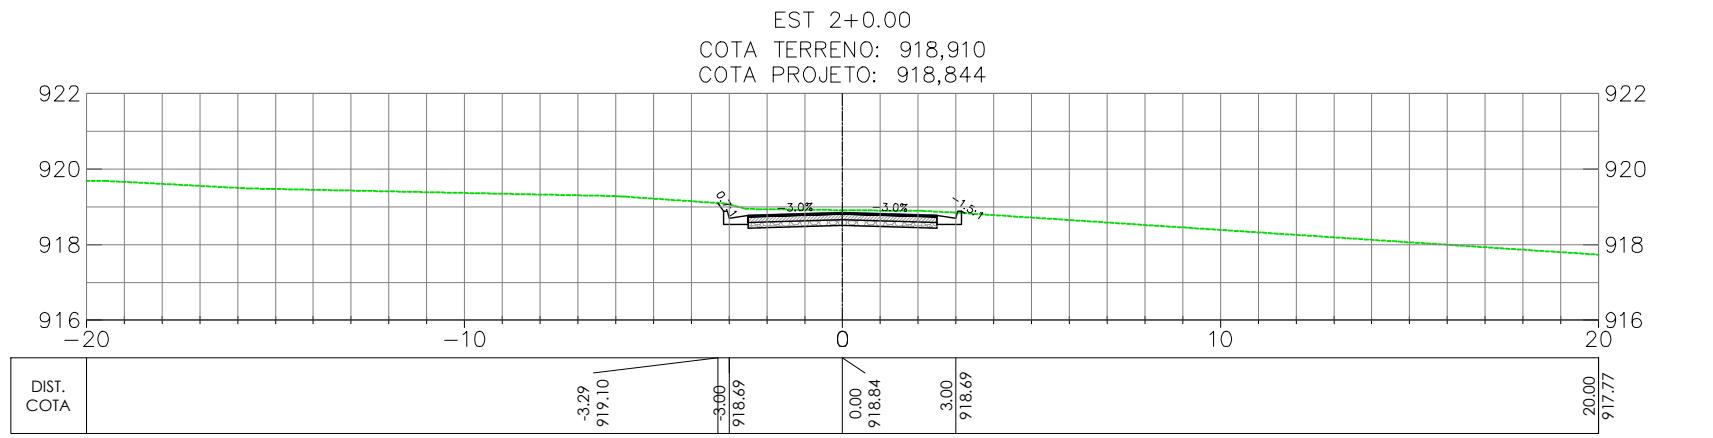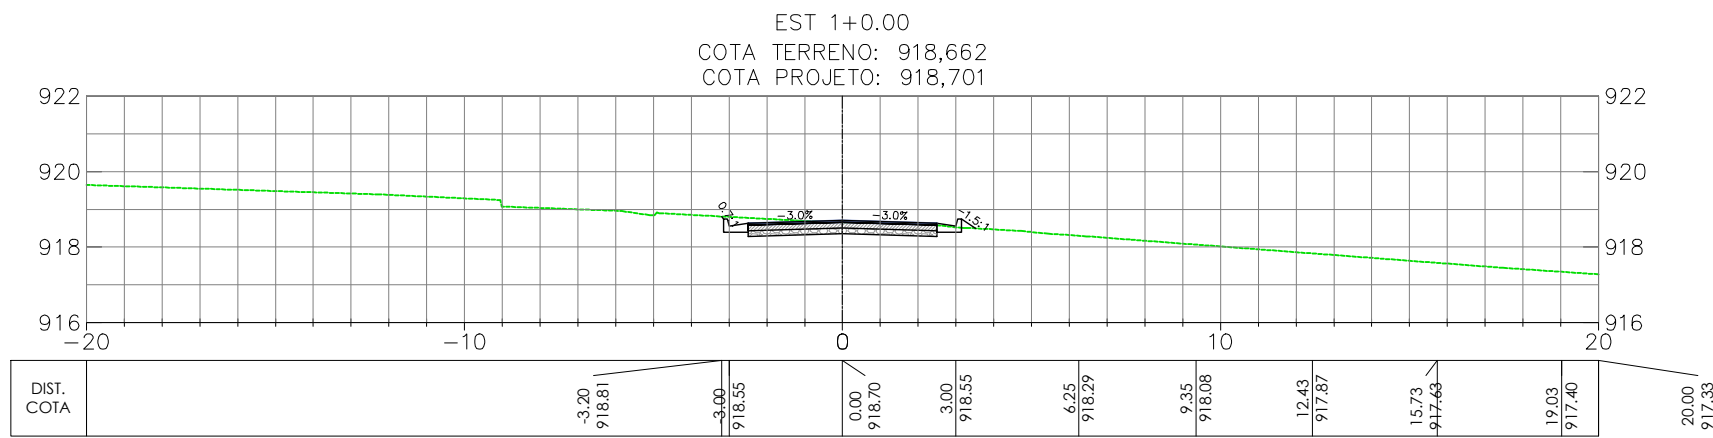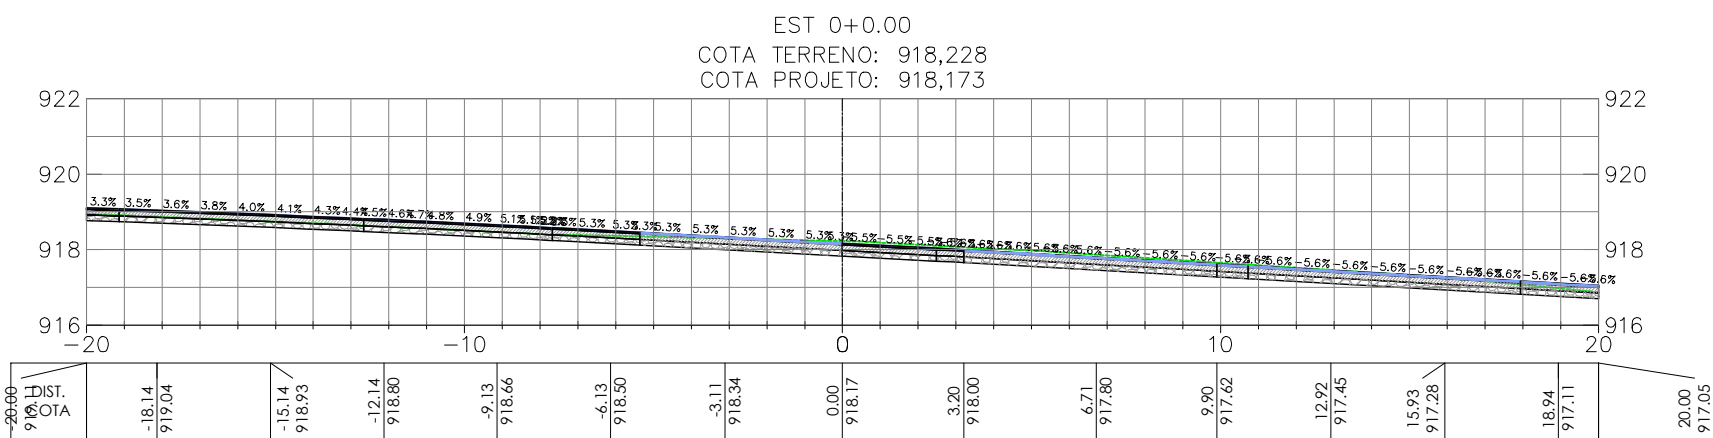

OBSERVAÇÕES

OBSERVAÇÕES GERAIS:
1 - MEDIDAS, COORDENADAS E ELEVÇÕES EM METRO, EXCETO ONDE INDICADO
2 - PODERÃO OCORRER AJUSTES EM CAMPO QUANDO A EXECUÇÃO DA OBRA POR DETERMINAÇÃO DA PREFEITURA.

LEGENDA

--- TERRENO NATURAL
--- GREIDE PROJETADO

REVISÃO	DESCRIÇÃO	TIPO	ELABORADO	VERIFICADO	DATA
00	EMIÇÃO INICIAL	EXE	CLP	LGR	08/04/2022

TIPOS DE EMISSÃO	ATP - ANTEPROJETO BSC - BÁSICO EXE - EXECUTIVO	APV - APROVADO PCT - P/ CONSTRUÇÃO ASB - "AS BUILT"	CNC - CANCELADO
------------------	--	---	-----------------

ELABORAÇÃO:
Consórcio Minas Projetos
RUA DESEMBARGADOR JORGE FONTANA, Nº 80 - SALA 1303, BELVEDERE
BELO HORIZONTE-MG - CEP: 30.320-970
TEL.: (31) 3347-4405 / (31) 3347-7079 / (31) 3571-1920
EMAIL: contato@grupoprojetosengenharia.com.br

REALIZAÇÃO:
PREFEITURA MUNICIPAL ARAGUARI
PRAÇA GETÚLIO VARGAS, 85 CENTRO - ARAGUARI
MINAS GERAIS | CEP: 38600-132
TEL: (34)3690-3000

PROJETO DE INFRAESTRUTURA

POVOADO ARARAPÍRA, ARAGUARI-MG

PROJETO DE TERRAPLENAGEM

AUTORIA DO PROJETO: JULIANA GONÇALVES OLIVEIRA CREA MG - 238787/D	CONTRATANTE DO PROJETO: RESPONSÁVEL DA CONTRATANTE
---	---

DATA: ABRIL/2022	ESCALA: 1:200	CÓDIGO: PRJ-TER
---------------------	------------------	--------------------


TÍTULO DOS DESENHOS: SEÇÕES TRANSVERSAIS - RUA SEM NOME 3 - EST. 0+0.00 À EST. 9+0.00 SEÇÃO TIPO	FRANCHA 07/08
--	------------------

DIREITOS AUTORAIS RESERVADOS: PROIBIDO REPRODUÇÃO, DIVULGAÇÃO OU ALTERAÇÃO SEM ORDEM EXPRESSA DO AUTOR.

TÍTULO DOS DESENHOS:
PRJ-EXE-TER-ARR-PAR-0101-REV00


2

1

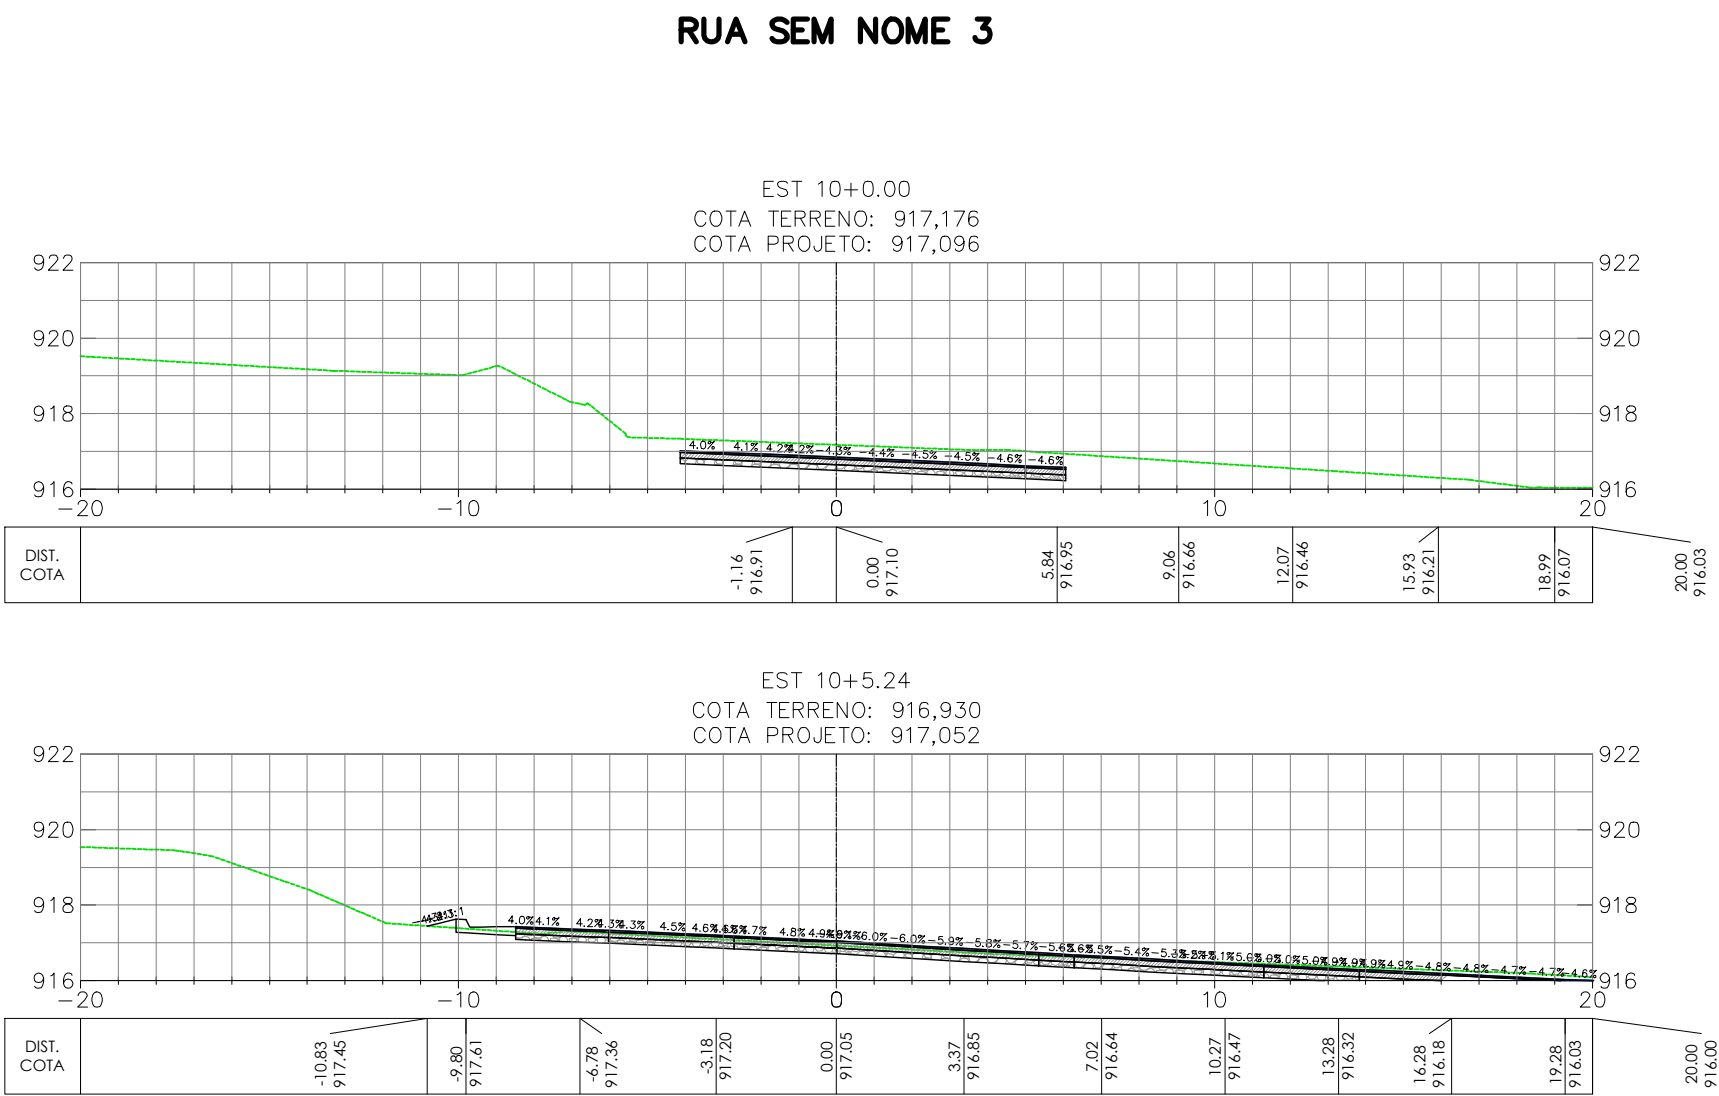

QUADRO DE VOLUME RUA SEM NOME 3							
Estaca	Área de Corte (m²)	Área de Aterro (m²)	Volume de Corte (m³)	Volume de Aterro (m³)	Volume de Corte Acumulado (m³)	Volume de Aterro Acumulado (m³)	Bota Fora ou Aterro
0+0,00	0,80	33,28	0,00	0,00	0,00	0,00	0,00
1+0,00	0,29	7,45	10,88	37,83	10,88	37,83	-26,95
2+0,00	0,77	3,16	10,55	9,85	21,44	47,69	-26,25
2+7,32	0,69	1,69	5,33	1,65	26,77	49,33	-22,57
2+7,94	0,68	1,47	0,42	0,09	27,19	49,43	-22,24
2+8,56	0,68	1,12	0,42	0,07	27,61	49,50	-21,89
3+0,00	0,74	3,02	8,11	2,20	35,73	51,70	-15,97
4+0,00	0,23	4,67	9,64	7,14	45,36	58,83	-13,47
5+0,00	0,03	13,56	2,55	16,93	47,91	75,77	-27,86
6+0,00	0,14	3,60	1,72	15,94	49,63	91,70	-42,07
7+0,00	0,12	2,07	2,59	5,26	52,22	96,97	-44,75
7+1,97	0,21	1,23	0,32	0,30	52,54	97,27	-44,73
7+2,69	0,20	1,70	0,15	0,10	52,69	97,37	-44,68
7+3,42	0,19	2,05	0,14	0,13	52,83	97,49	-44,67
8+0,00	1,02	6,30	10,03	6,43	62,86	103,92	-41,07
9+0,00	2,51	0,01	35,31	5,86	98,17	109,79	-11,62
10+0,00	1,39	0,47	39,09	0,44	137,25	110,23	27,03
10+5,24	0,71	19,99	5,53	4,98	142,78	115,21	27,57

QUADRO GERAL DE VOLUME			
EIXO VIÁRIO	VOLUME DE CORTE ACUMULADO (m³)	VOLUME DE ATERRO ACUMULADO (m³)	BOTA FORA OU ATERRO
RUA SEM NOME 1	574,19	530,42	43,77
RUA SEM NOME 2	82,01	199,94	-117,93
RUA SEM NOME 3	142,78	115,21	27,57
TOTAL	798,98	845,57	-46,59

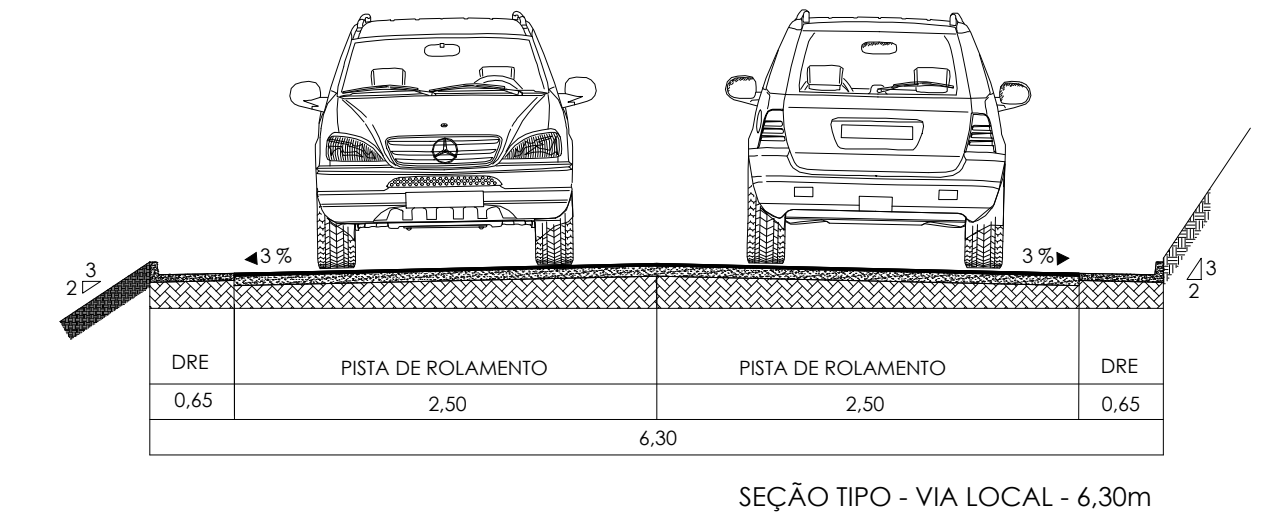

OBSERVAÇÕES

OBSERVAÇÕES GERAIS:

1 - MEDIDAS, COORDENADAS E ELEVÇÕES EM METRO, EXCETO ONDE INDICADO

2 - PODERÃO OCORRER AJUSTES EM CAMPO QUANDO A EXECUÇÃO DA OBRA POR DETERMINAÇÃO DA PREFEITURA.

LEGENDA

--- TERRENO NATURAL

--- GREIDE PROJETADO

REVISÃO	DESCRIÇÃO	TIPO	ELABORADO	VERIFICADO	DATA
00	EMIÇÃO INICIAL	EXE	CLP	LGR	08/04/2022

TIPOS DE EMISSÃO	ATP - ANTEPROJETO BSC - BÁSICO EXE - EXECUTIVO	APV - APROVADO PCT - P/ CONSTRUÇÃO ASB - "AS BUILT"	CNC - CANCELADO
------------------	--	---	-----------------

ELABORAÇÃO:

Consórcio Minas Projetos

CONSÓRCIO MINAS PROJETOS

RUA DESEMBARGADOR JORGE FONTANA, Nº 80 - SALA 1303, BELVEDERE
BELO HORIZONTE-MG - CEP: 30.320-970
TEL.: (31) 3347-4405 / (31) 3347-7079 / (31) 3571-1920
EMAIL: contata@grupoprojetosengenharia.com.br

REALIZAÇÃO:

PREFEITURA MUNICIPAL ARAGUARI

PRAÇA GETÓLIO VARGAS, 85 CENTRO - ARAGUARI
MINAS GERAIS | CEP 38600-132
TEL: (34)3690-3000

PROJETO DE INFRAESTRUTURA

POVADO ARARAPIRA, ARAGUARI-MG

PROJETO DE TERRAPLENAGEM

AUTORIA DO PROJETO:

CONTRATANTE DO PROJETO:

RESPONSÁVEL DA CONTRATANTE

DATA: ABRIL/2022

ESCALA: 1:200

CÓDIGO: PRJ-TER

TÍTULO DOS DESENHOS:

SEÇÕES TRANSVERSAIS - RUA SEM NOME 3 - EST. 10+0,00 À EST. 10+5,24

SEÇÃO TIPO

QUADRO DE VOLUME - RUA SEM NOME 3

RESUMO QUADRO DE VOLUME GERAL

PRANCHAS: 08/08

DIREITOS AUTORAIS RESERVADOS: PROIBIDO REPRODUÇÃO, DIVULGAÇÃO OU ALTERAÇÃO SEM OREEM EXPRESSA DO AUTOR.

TÍTULO DOS DESENHOS: PRJ-EXE-TER-ARR-PAR-0101-REV00