



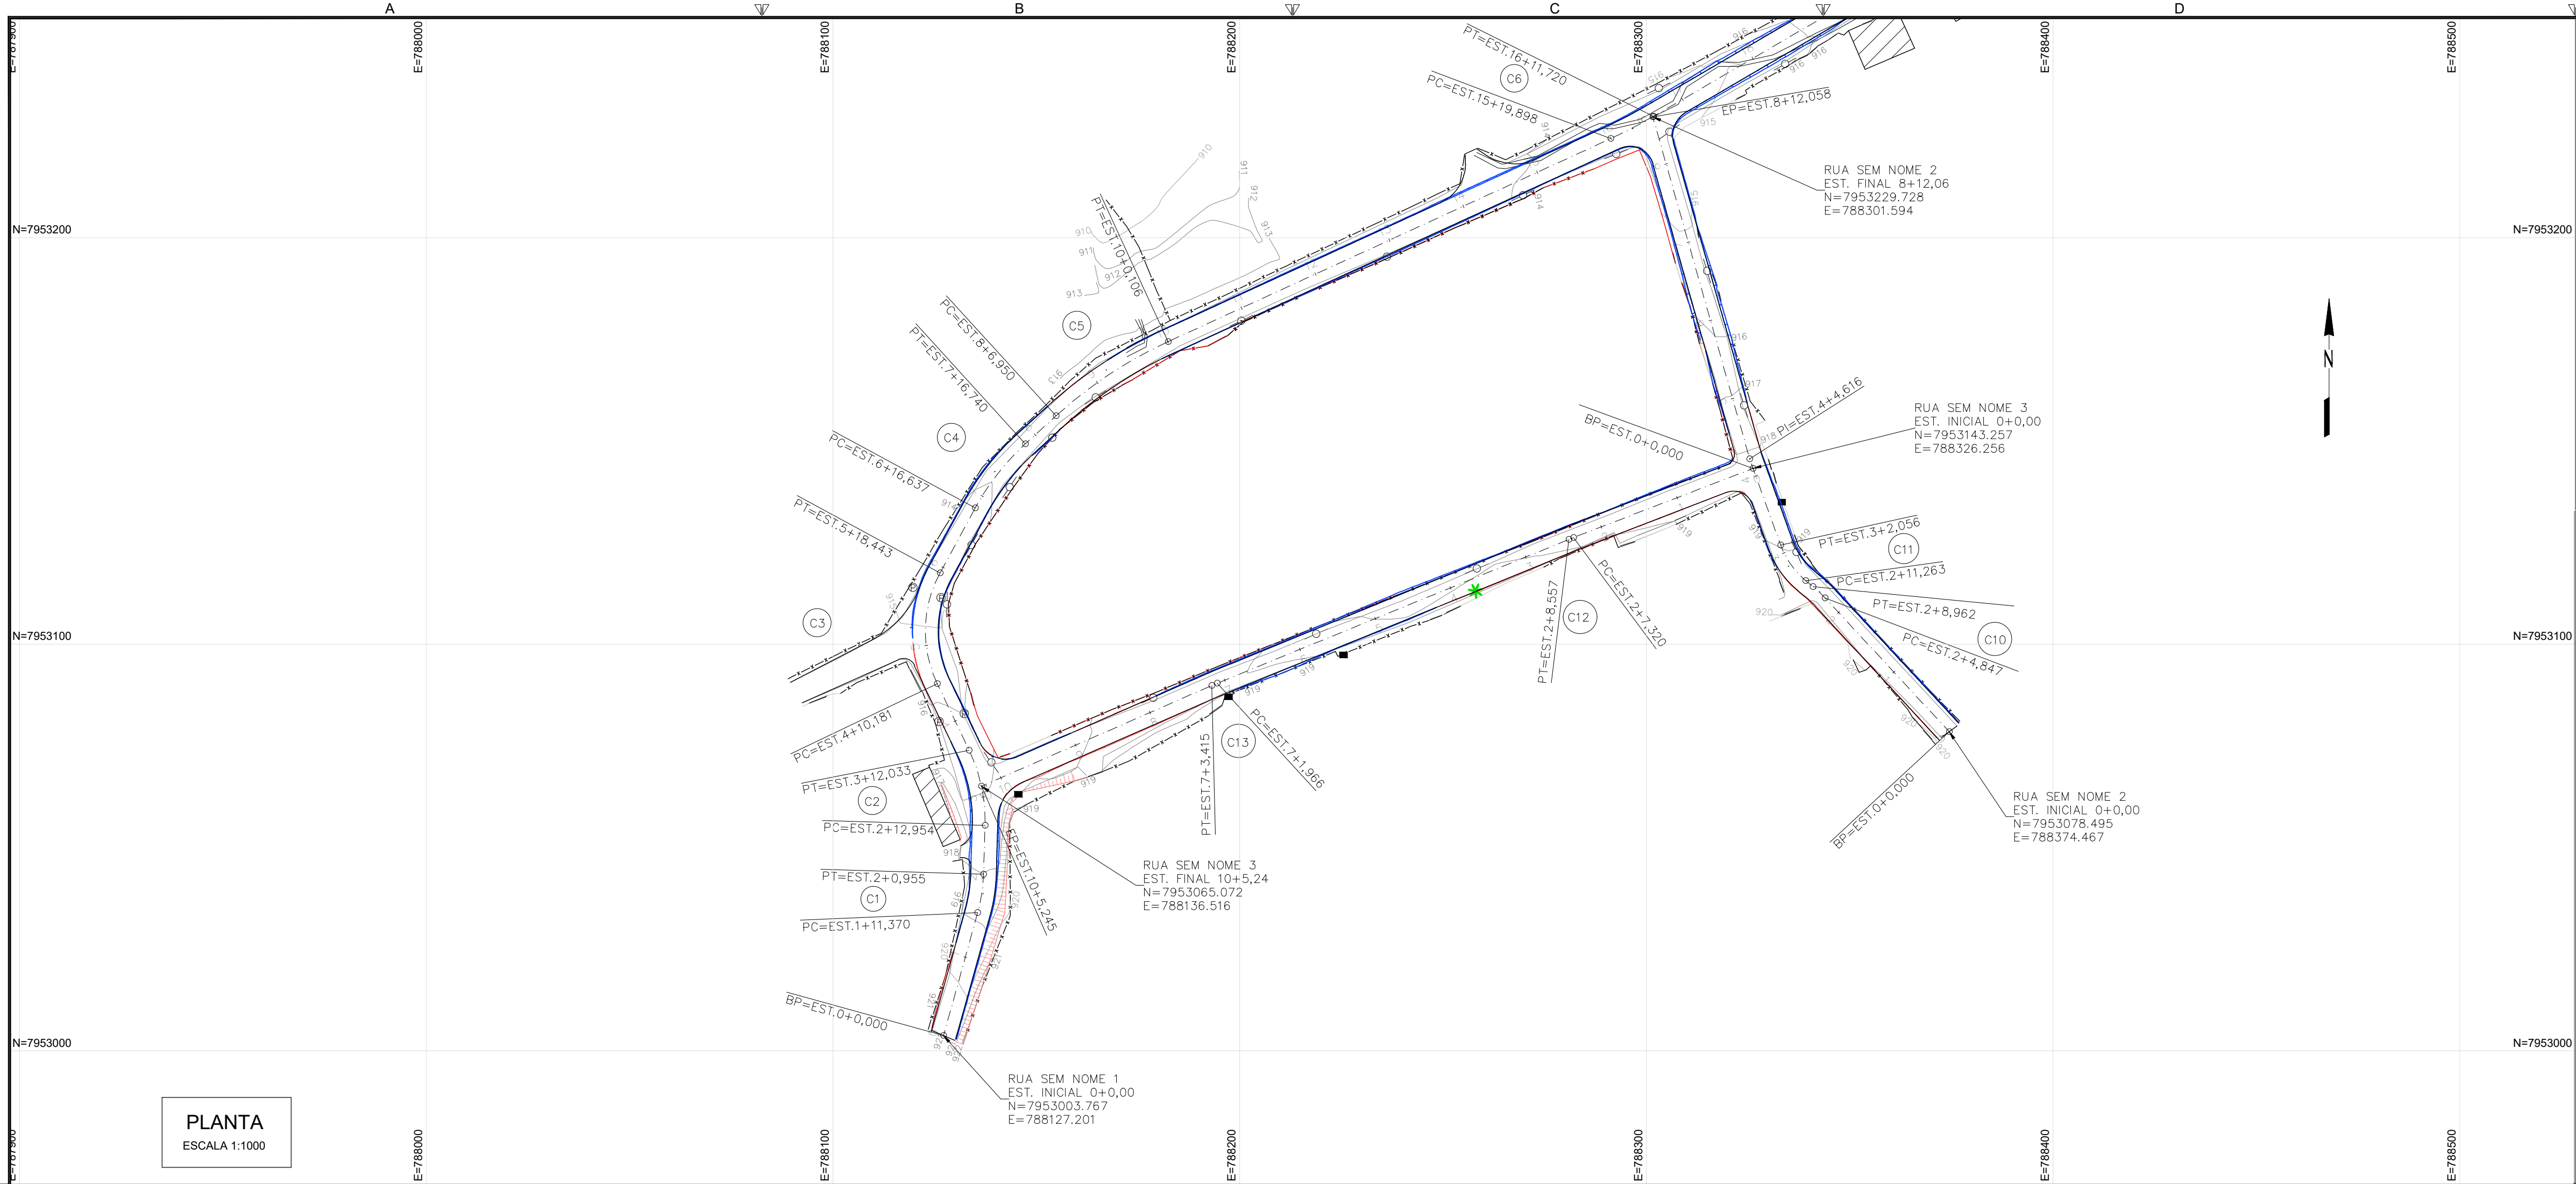

PLANTA
ESCALA 1:1000

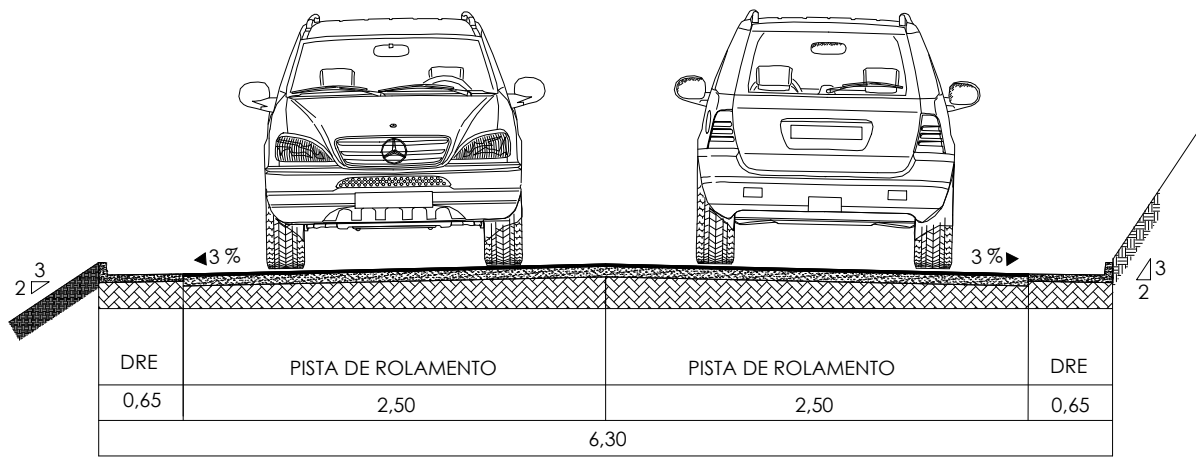

SEÇÃO TIPO - VIA LOCAL - 6.30m

QUADRO DE CURVAS
RUA SEM NOME 1

N°	AC	R (m)	T (m)	D (m)	PC	PT	PONTO	PC	PI	PT
C7	79°52'04"	30,00	25,11	41,82	20+6,47	22+8,29	N E	7953268,8720 788365,4457	7953283,1948 788386,0750	7953306,0222 788375,6047
C8	13°17'39"	60,00	6,99	13,92	25+19,97	26+13,89	N E	7953371,1773 788345,7196	7953377,5328 788342,8045	7953383,0477 788336,5060
C9	3°11'28"	200,00	5,57	11,14	30+14,42	31+5,55	N E	7953446,5579 788289,0041	7953450,9517 788285,5795	7953455,1480 788281,9156

QUADRO DE CURVAS
RUA SEM NOME 2

N°	AC	R (m)	T (m)	D (m)	PC	PT	PONTO	PC	PI	PT
C10	7°51'36"	30,00	2,06	4,12	2+4,85	2+8,96	N E	7953111,3812 788343,9758	7953112,8925 788342,5746	7953114,1980 788340,9798
C11	30°55'19"	20,00	5,53	10,79	2+11,26	3+2,06	N E	7953115,6553 788339,1996	7953119,1594 788334,9191	7953124,3651 788333,0476


QUADRO DE CURVAS
RUA SEM NOME 3

N°	AC	R (m)	T (m)	D (m)	PC	PT	PONTO	PC	PI	PT
C12	1°10'51"	60,00	0,62	1,24	2+7,32	2+8,56	N E	7953126,2466 788282,0986	7953126,0244 788281,5216	7953125,7903 788280,9494
C13	1°23'02"	60,00	0,72	1,45	7+1,97	7+3,42	N E	7953090,4227 788194,4944	7953090,1484 788193,8238	7953089,8579 788193,1600

OBSERVAÇÕES

- OBSERVAÇÕES GERAIS:
- 1 - MEDIDAS, COORDENADAS E ELEVAÇÕES EM METRO, EXCETO ONDE INDICADO
 - 2 - PODERÃO OCORRER AJUSTES EM CAMPO QUANDO A EXECUÇÃO DA OBRA POR DETERMINAÇÃO DA PREFEITURA.

LEGENDA

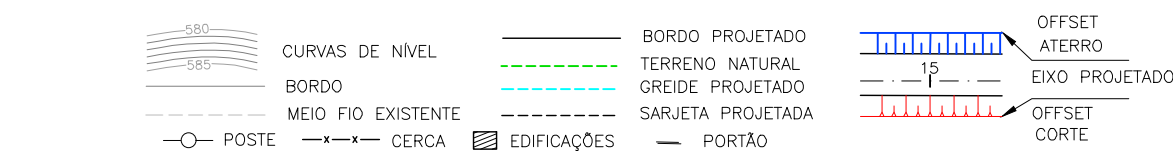

REVISÃO	DESCRIÇÃO	TIPO	ELABORADO	VERIFICADO	DATA
00	EMISSION INICIAL	EXE	CLP	LGR	08/04/2022

TIPOS DE EMISSÃO	ATP - ANTEPROJETO BSC - BÁSICO EXE - EXECUTIVO	APV - APROVADO PCT - P/ CONSTRUÇÃO ASB - "AS BUILT"	CNC - CANCELADO
------------------	--	---	-----------------

ELABORAÇÃO:
Consórcio Minas Projetos
RUA DESEMBARGADOR JORGE FONTANA, Nº. 80 - SALA 1303, BELVEDERE
BELO HORIZONTE-MG - CEP: 30.320-970
TEL.: (31) 3347-4405 / (31) 3347-7079 / (31) 3571-1920
EMAIL: contato@grupoprojetosengenharia.com.br



PROJETO DE INFRAESTRUTURA

POVOADO ARARAÍPIRA, ARAGUARI-MG

PROJETO GEOMÉTRICO

AUTORIA DO PROJETO: JULIANA GONÇALVES OLIVEIRA CREA MG - 239787/D	CONTRATANTE DO PROJETO: RESPONSÁVEL DA CONTRATANTE
---	---


DATA: ABRIL/2022	ESCALA: INDICADA	CÓDIGO: PRJ-GEO
---------------------	---------------------	--------------------

TÍTULO DOS DESENHOS:
PLANTA - RUA SEM NOME 1 - EST. 0+0,00 À EST. 19+0,00
RUA SEM NOME 2 E RUA SEM NOME 3 - GERAL
PERFIL LONGITUDINAL
SEÇÃO TIPO


TÍTULO DOS DESENHOS:
SEM ORDEM EXPRESSA DO AUTOR.

PRINCHA: 01/02

PERFIL RUA SEM NOME 1

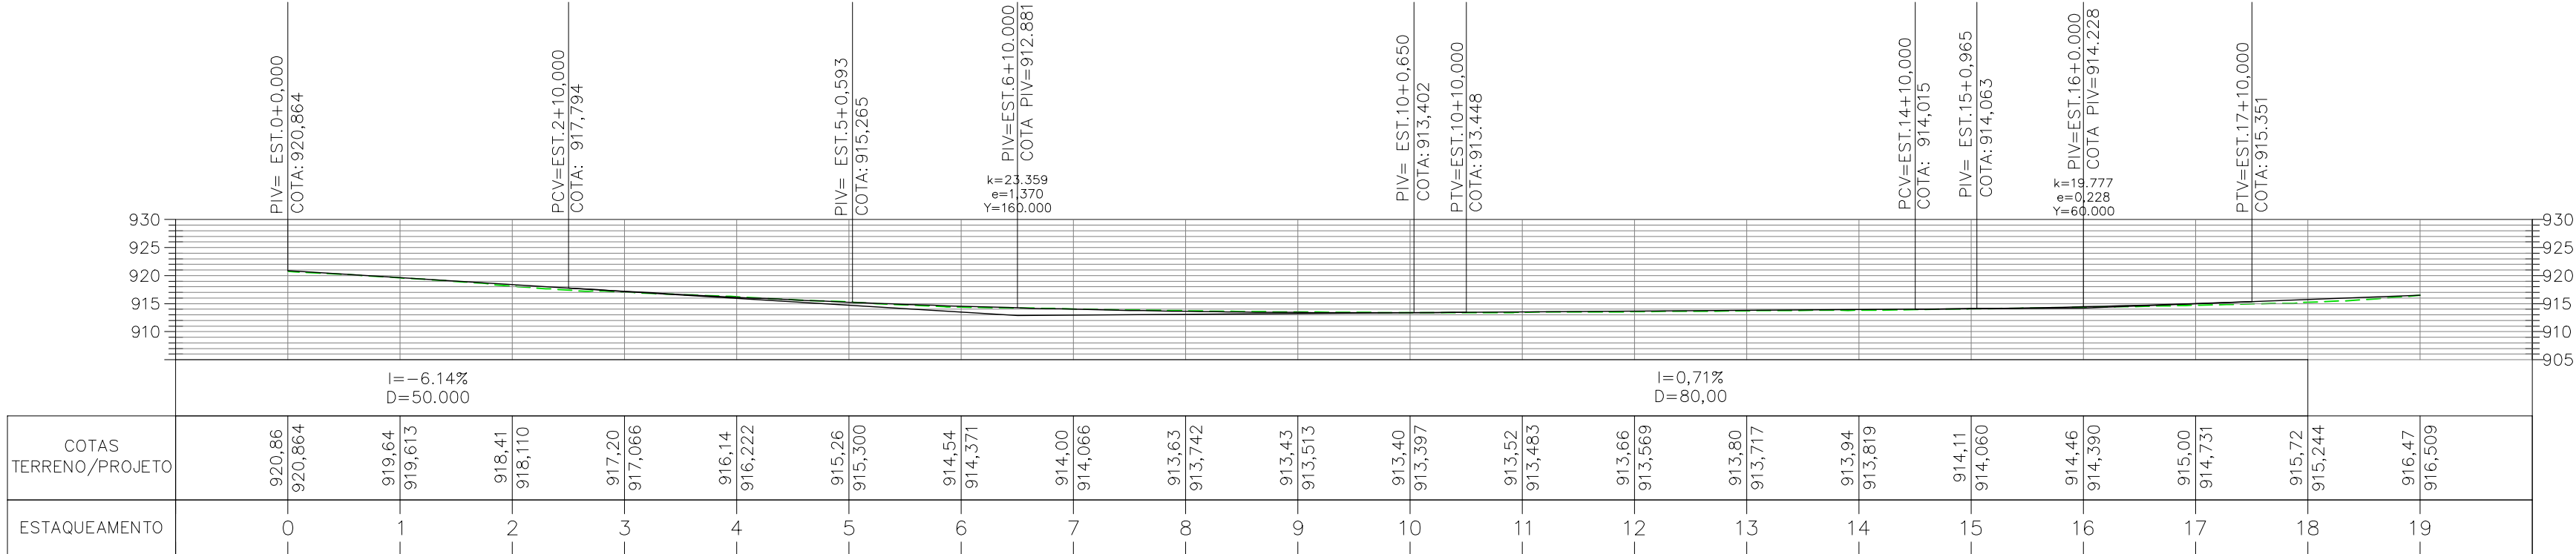




PERFIL RUA SEM NOME 2

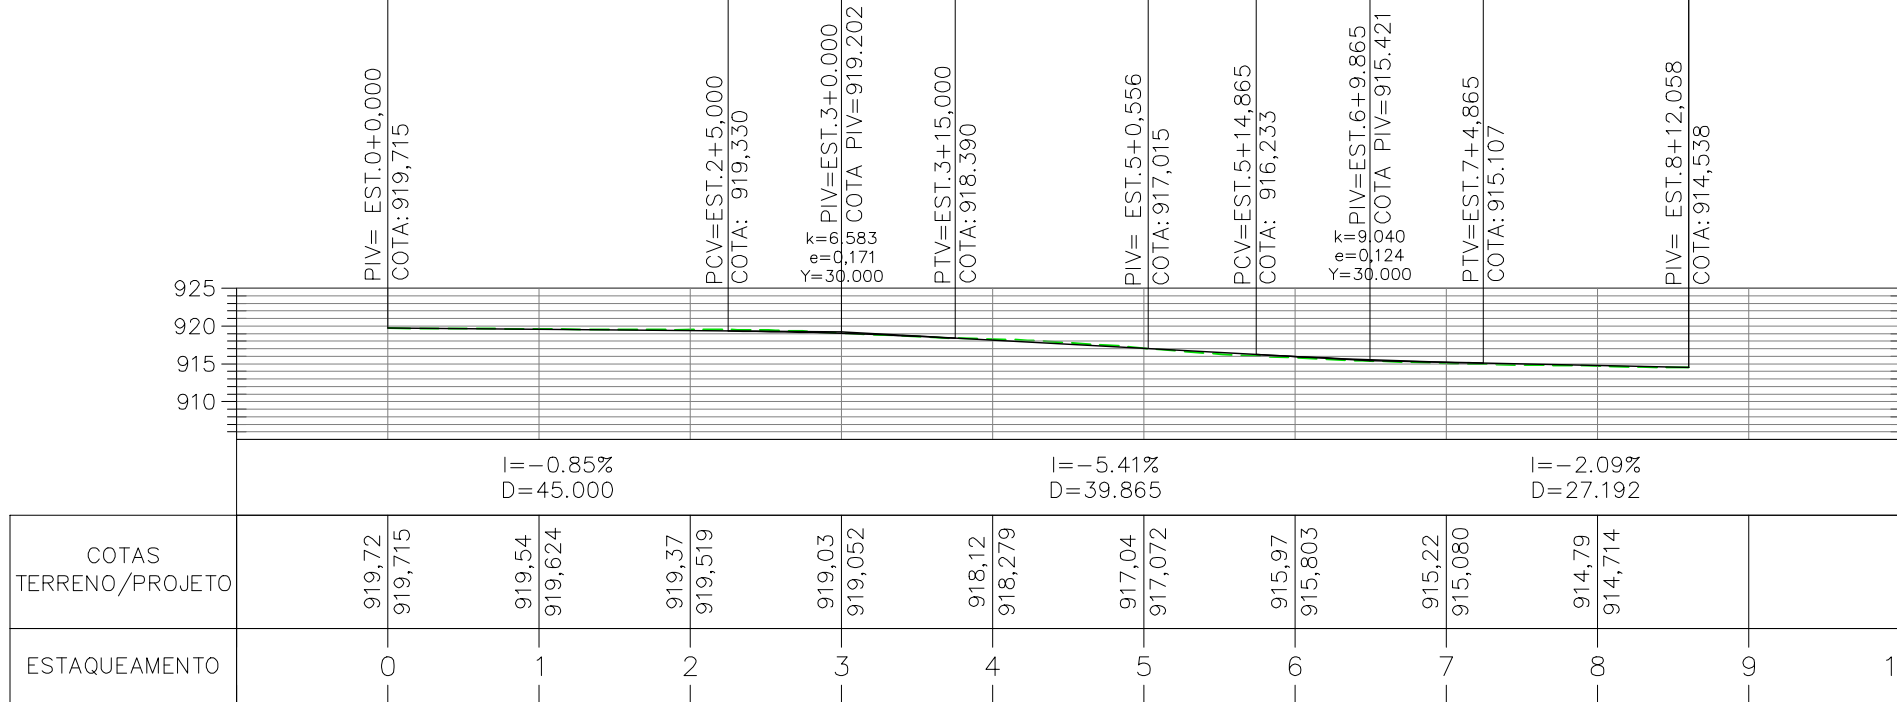


PERFIL
ESCALA 1:1000

PERFIL RUA SEM NOME 3

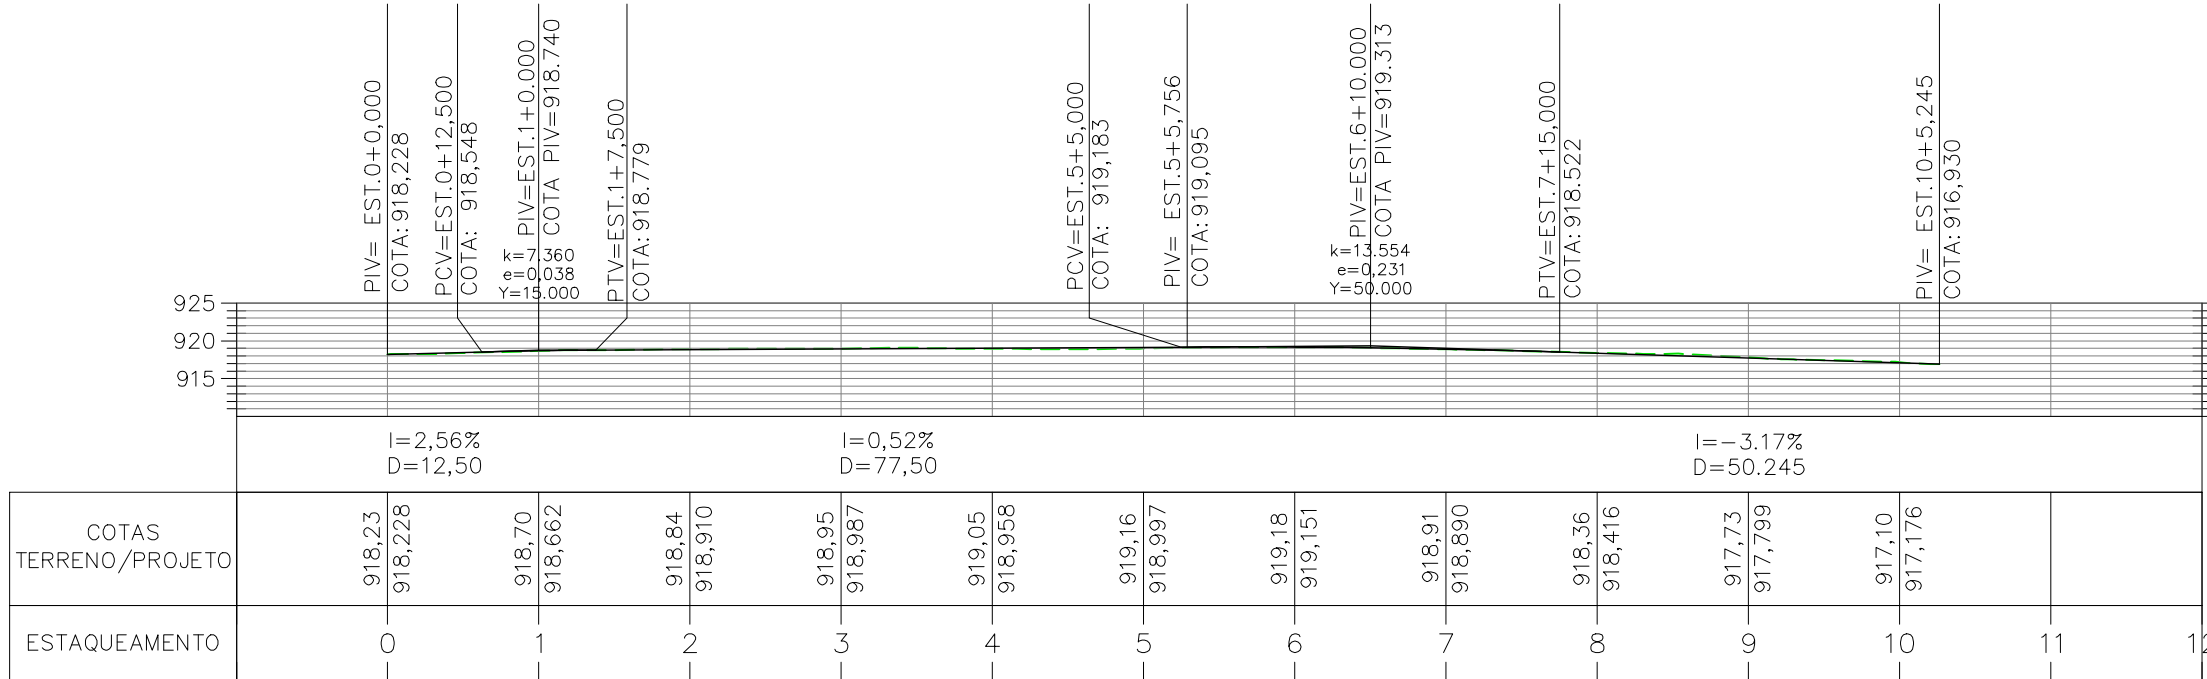


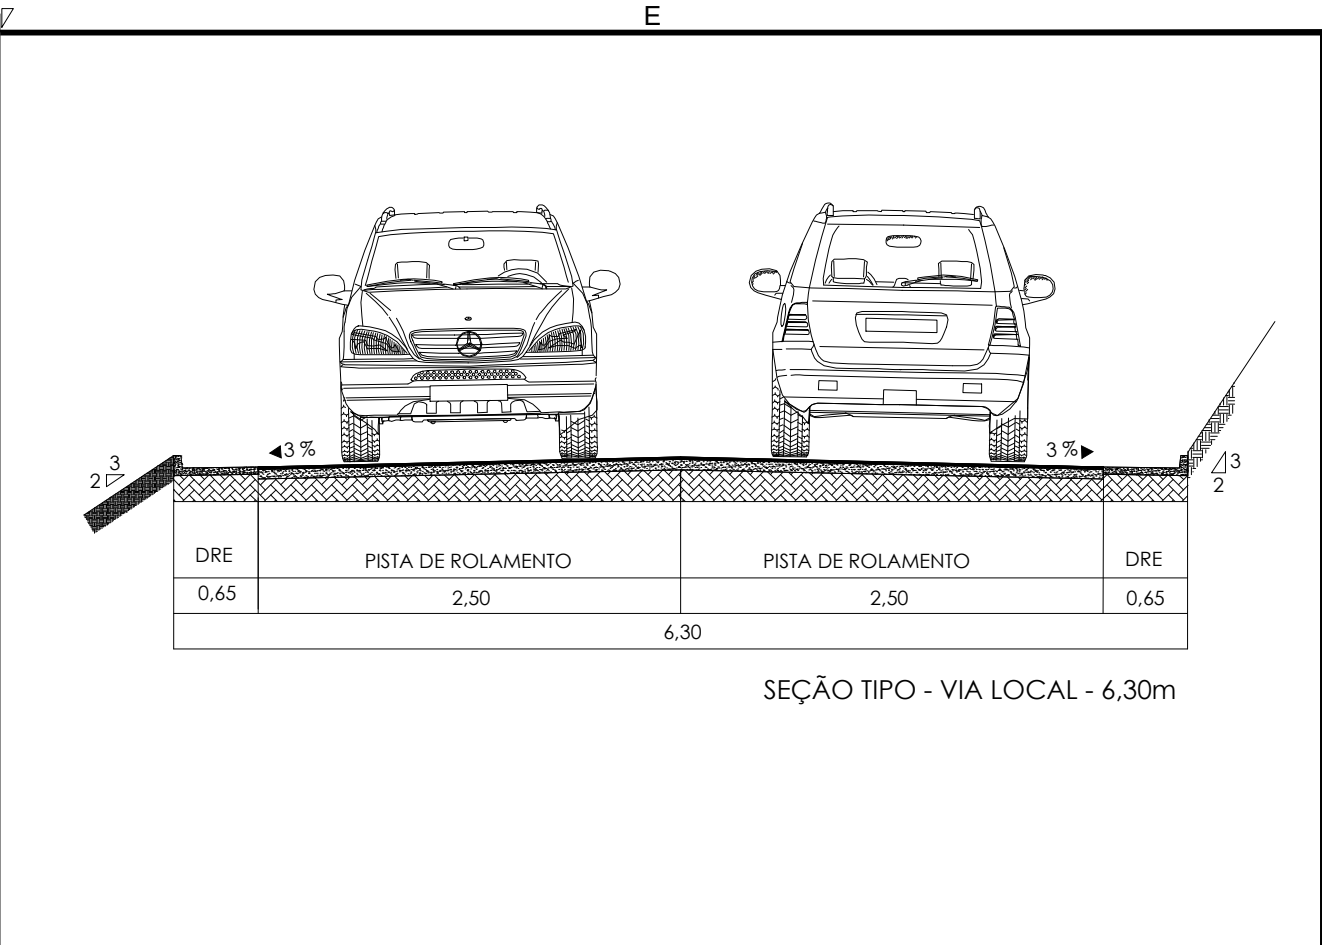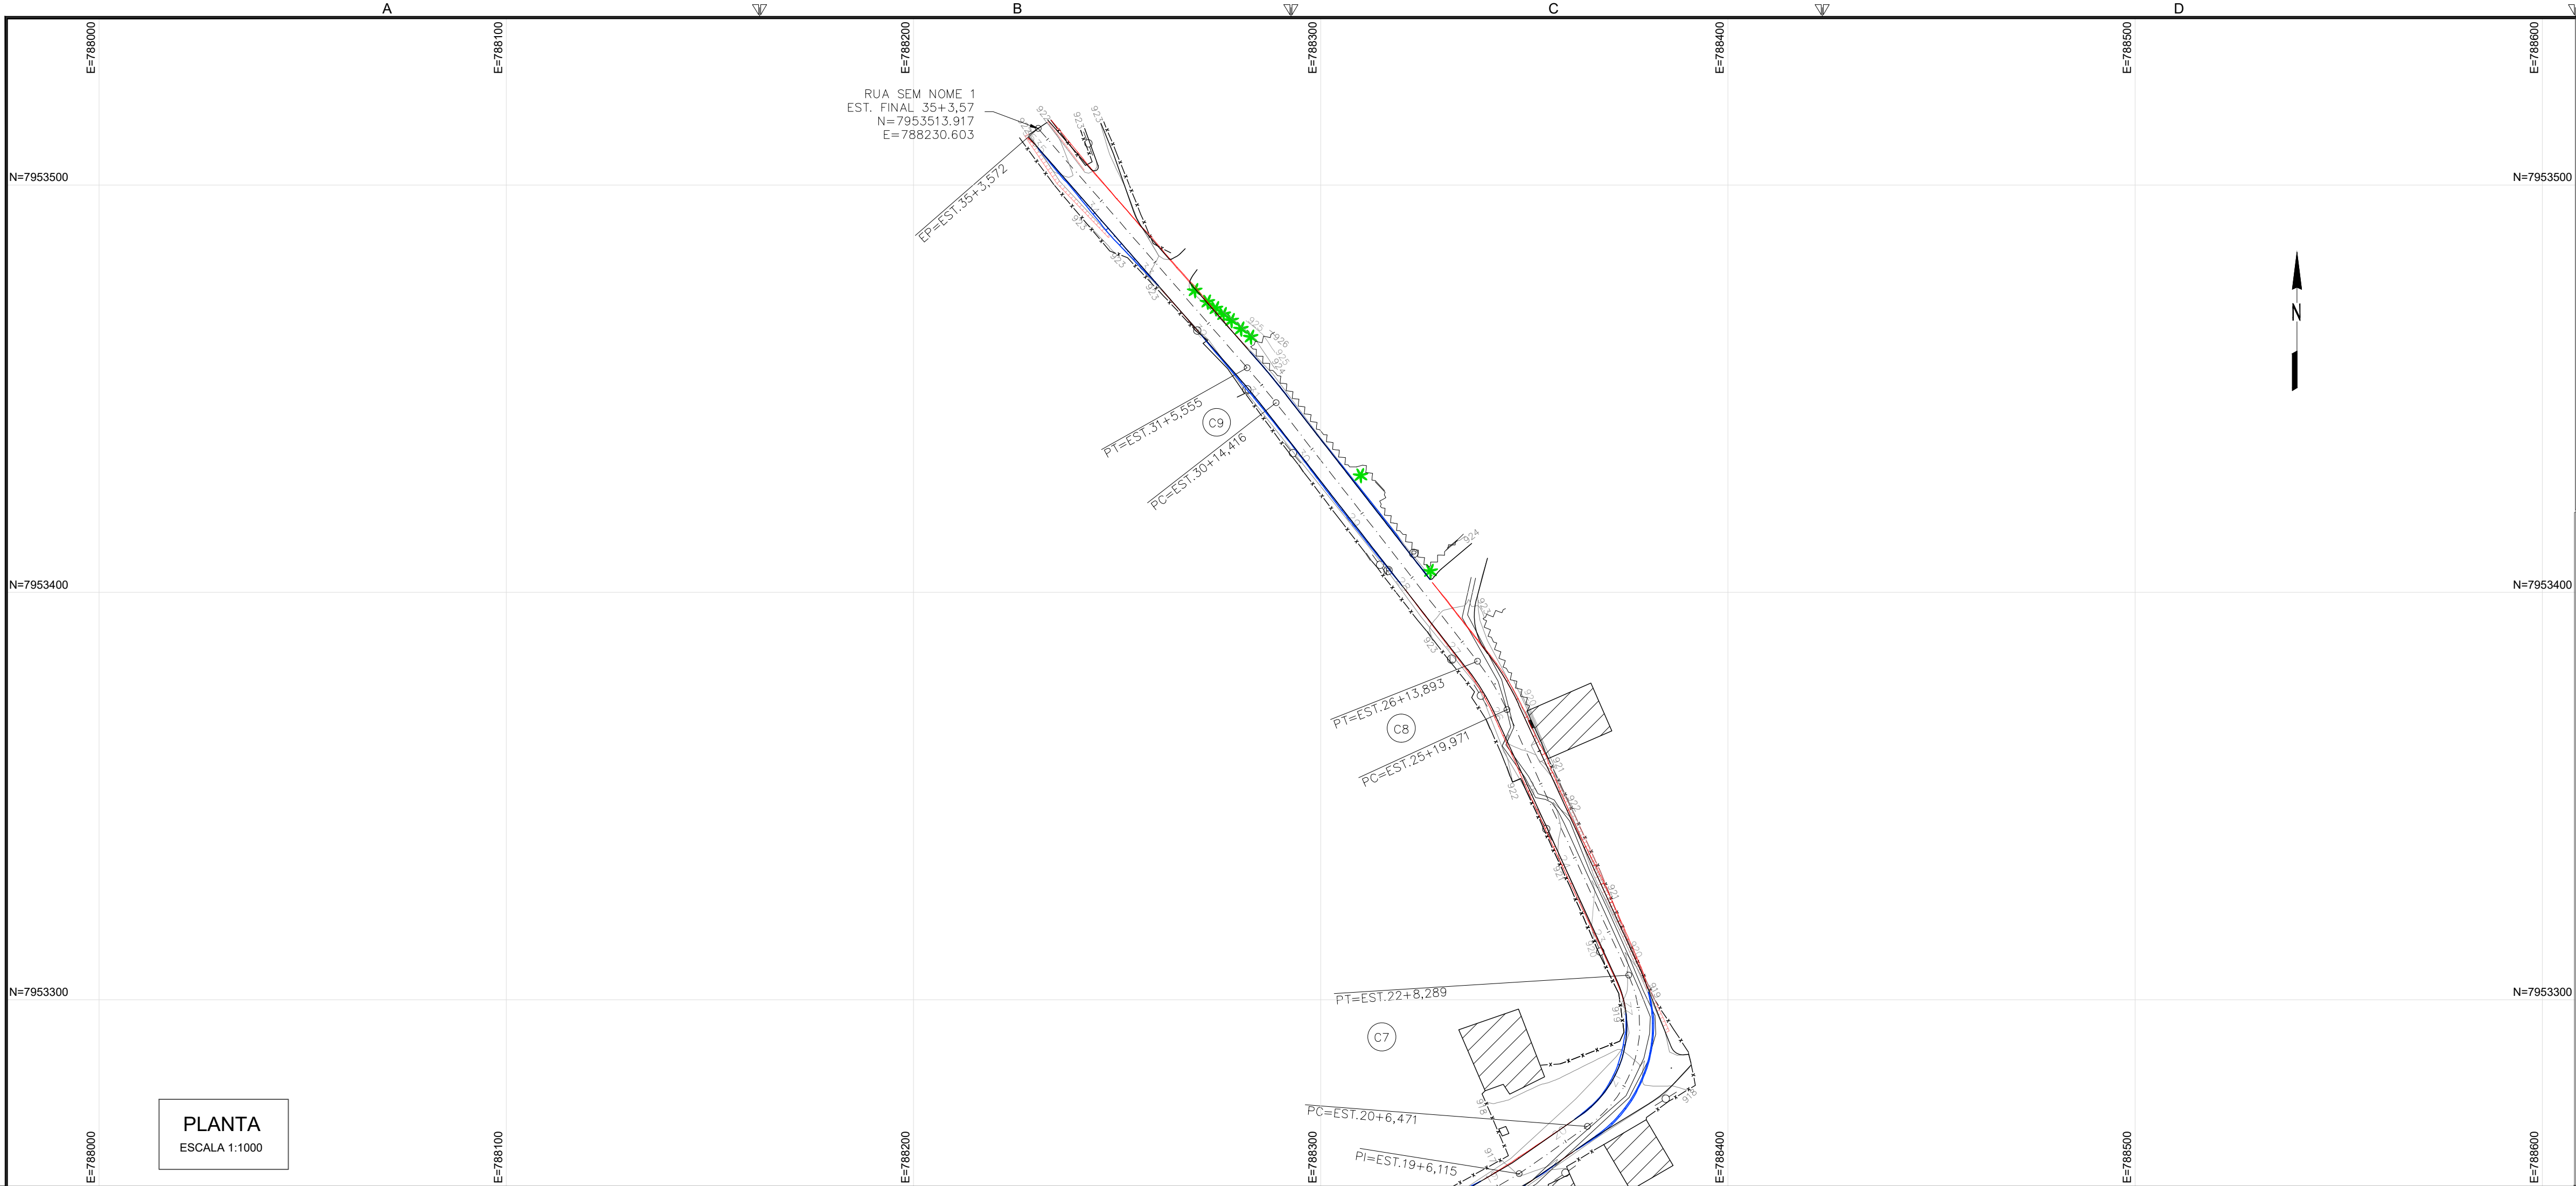

QUADRO DE CURVAS RUA SEM NOME 1										
N°	AC	R (m)	T (m)	D (m)	PC	PT	PONTO	PC	PI	PT
C1	13°43'43"	40,00	4,82	9,58	1+11,37	2+0,95	N E	7953033,9964 788135,5823	7953038,6365 788136,6689	7953043,4494 788137,0175
C2	27°19'41"	40,00	9,72	19,08	2+12,95	3+12,03	N E	7953055,4431 788137,3879	7953065,1628 788137,6880	7953073,9355 788133,4925
C3	53°58'35"	30,00	15,28	28,26	4+10,18	5+18,44	N E	7953090,3076 788125,6625	7953104,0905 788119,0709	7953117,5276 788126,3414
C4	19°11'50"	60,00	10,15	20,10	6+16,64	7+16,74	N E	7953133,5295 788154,9998	7953142,4536 788139,8284	7953149,2936 788147,3230
C5	17°44'12"	107,10	16,71	33,16	8+6,95	10+0,11	N E	7953156,1766 788167,2079	7953167,4421 788182,3985	7953174,4118 788182,3985
C6	5°38'41"	120,00	5,92	11,82	15+19,90	16+11,72	N E	7953224,3726 788231,2728	7953226,8399 788236,6496	7953229,8241 788301,7577

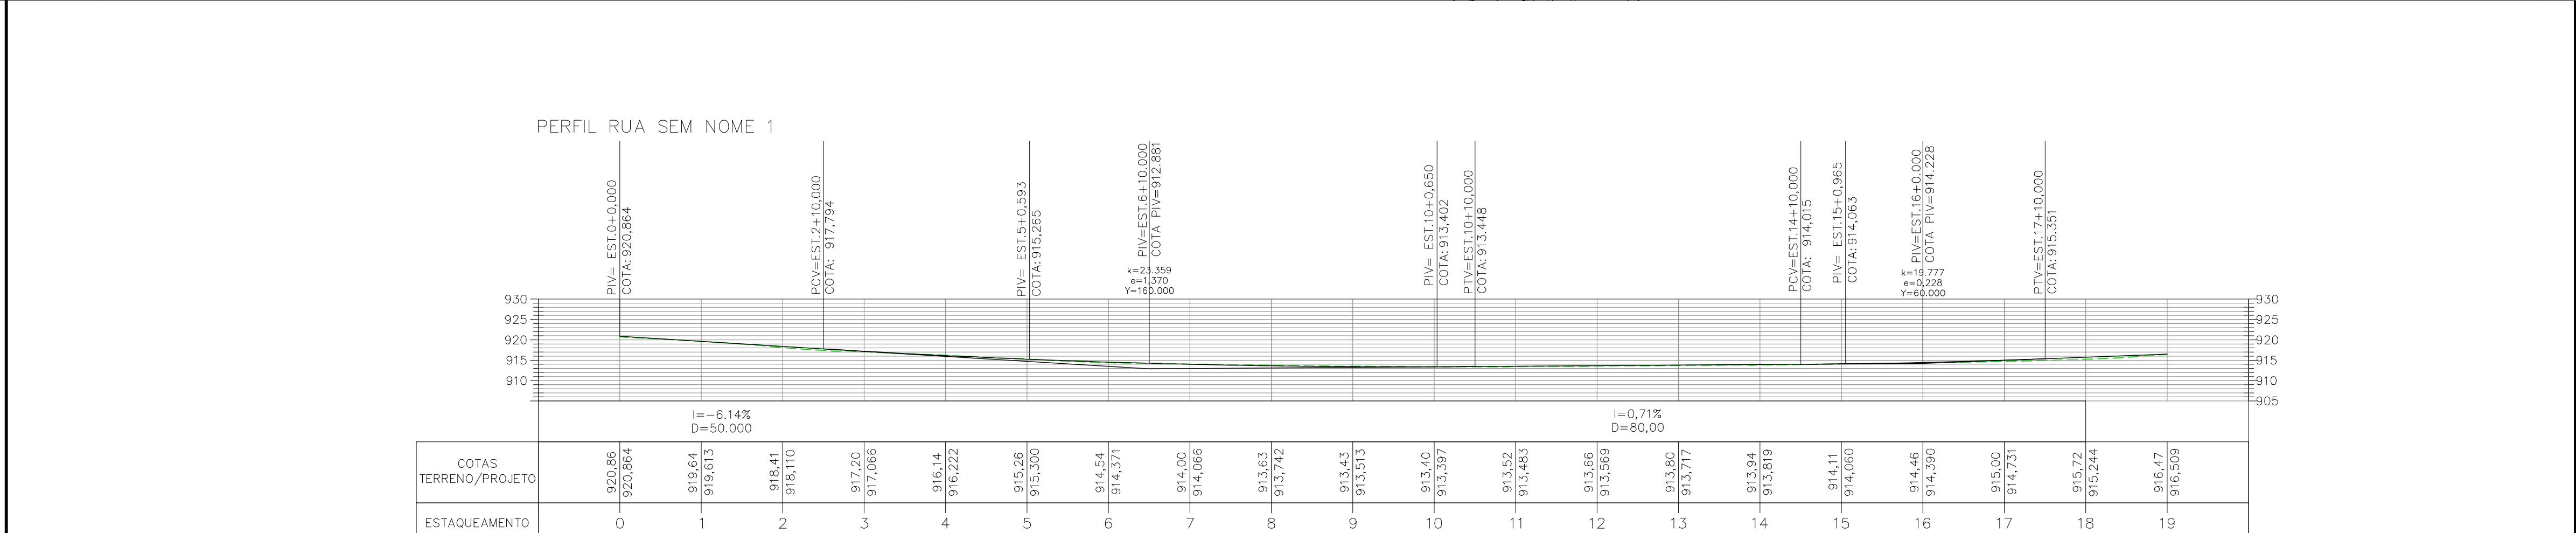

OBSERVAÇÕES				
OBSERVAÇÕES GERAIS:				
1 - MEDIDAS, COORDENADAS E ELEVAÇÕES EM METRO, EXCETO ONDE INDICADO				
2 - PODERÃO OCORRER AJUSTES EM CAMPO QUANDO A EXECUÇÃO DA OBRA POR DETERMINAÇÃO DA PREFEITURA.				
LEGENDA				
REVISÃO	DESCRIÇÃO	TIPO	ELABORADO	VERIFICADO
00	EMISSÃO INICIAL	EXE	CLP	LGR
DATA: 08/04/2022				
TIPOS DE EMISSÃO	ATP - ANTEPROJETO BSC - BÁSICO EXE - EXECUTIVO	APV - APROVADO PCT - P/ CONSTRUÇÃO ASB - "AS BUILT"	CNC - CANCELADO	

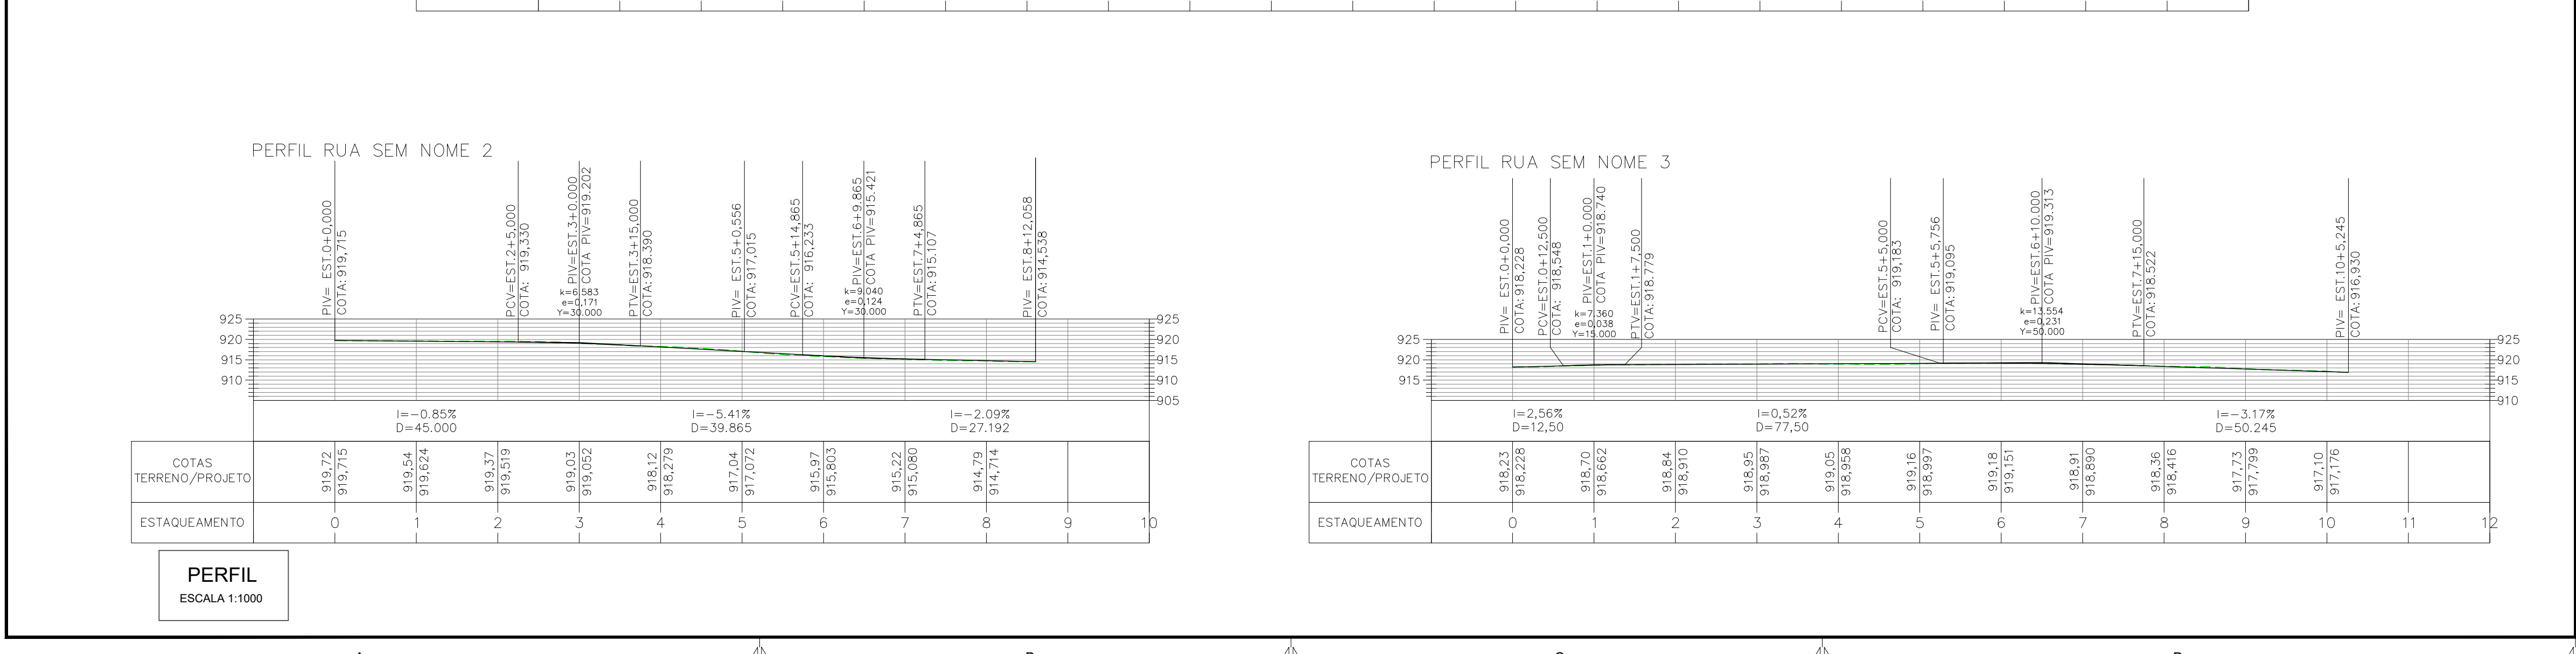

ELABORAÇÃO:

Consórcio Minas Projetos

CONSÓRCIO MINAS PROJETOS

RUA DESEMBARGADOR JORGE FONTANA, Nº 80 - SALA 1303, BELVEDERE
BELO HORIZONTE-MG - CEP: 30.320-970
TEL.: (31) 3347-4405 / (31) 3347-7079 / (31) 3571-1920
EMAIL: contato@grupoprojetosengenharia.com.br

REALIZAÇÃO:

PREFEITURA MUNICIPAL ARAGUARI

PRAÇA GETÚLIO VARGAS, 65 CENTRO - ARAGUARI
MINAS GERAIS | CEP: 38600-132
TEL: (34)3690-3000

PROJETO DE INFRAESTRUTURA

POVADO ARARAPIRÁ, ARAGUARI-MG

PROJETO GEOMÉTRICO

AUTORIA DO PROJETO:

CONTRATANTE DO PROJETO:

RESPONSÁVEL DA CONTRATANTE

DATA: ABRIL/2022

ESCALA: INDICADA

CÓDIGO: PRJ-GEO

TÍTULO DOS DESENHOS: PLANTA - RUA SEM NOME 1 - EST. 19+0,00 À EST. 35+3,57

PRANCHETA: 02/02

DIREITOS AUTORAIS RESERVADOS: PROIBIDO REPRODUÇÃO, DIVULGAÇÃO OU ALTERAÇÃO SEM ORDEM EXPRESSA DO AUTOR.

TÍTULO DOS DESENHOS: PRJ-EXE-GEO-ARR-PAR-0181-REV00

FORMATO - A3

841x594mm