




A
CORTE 1:50

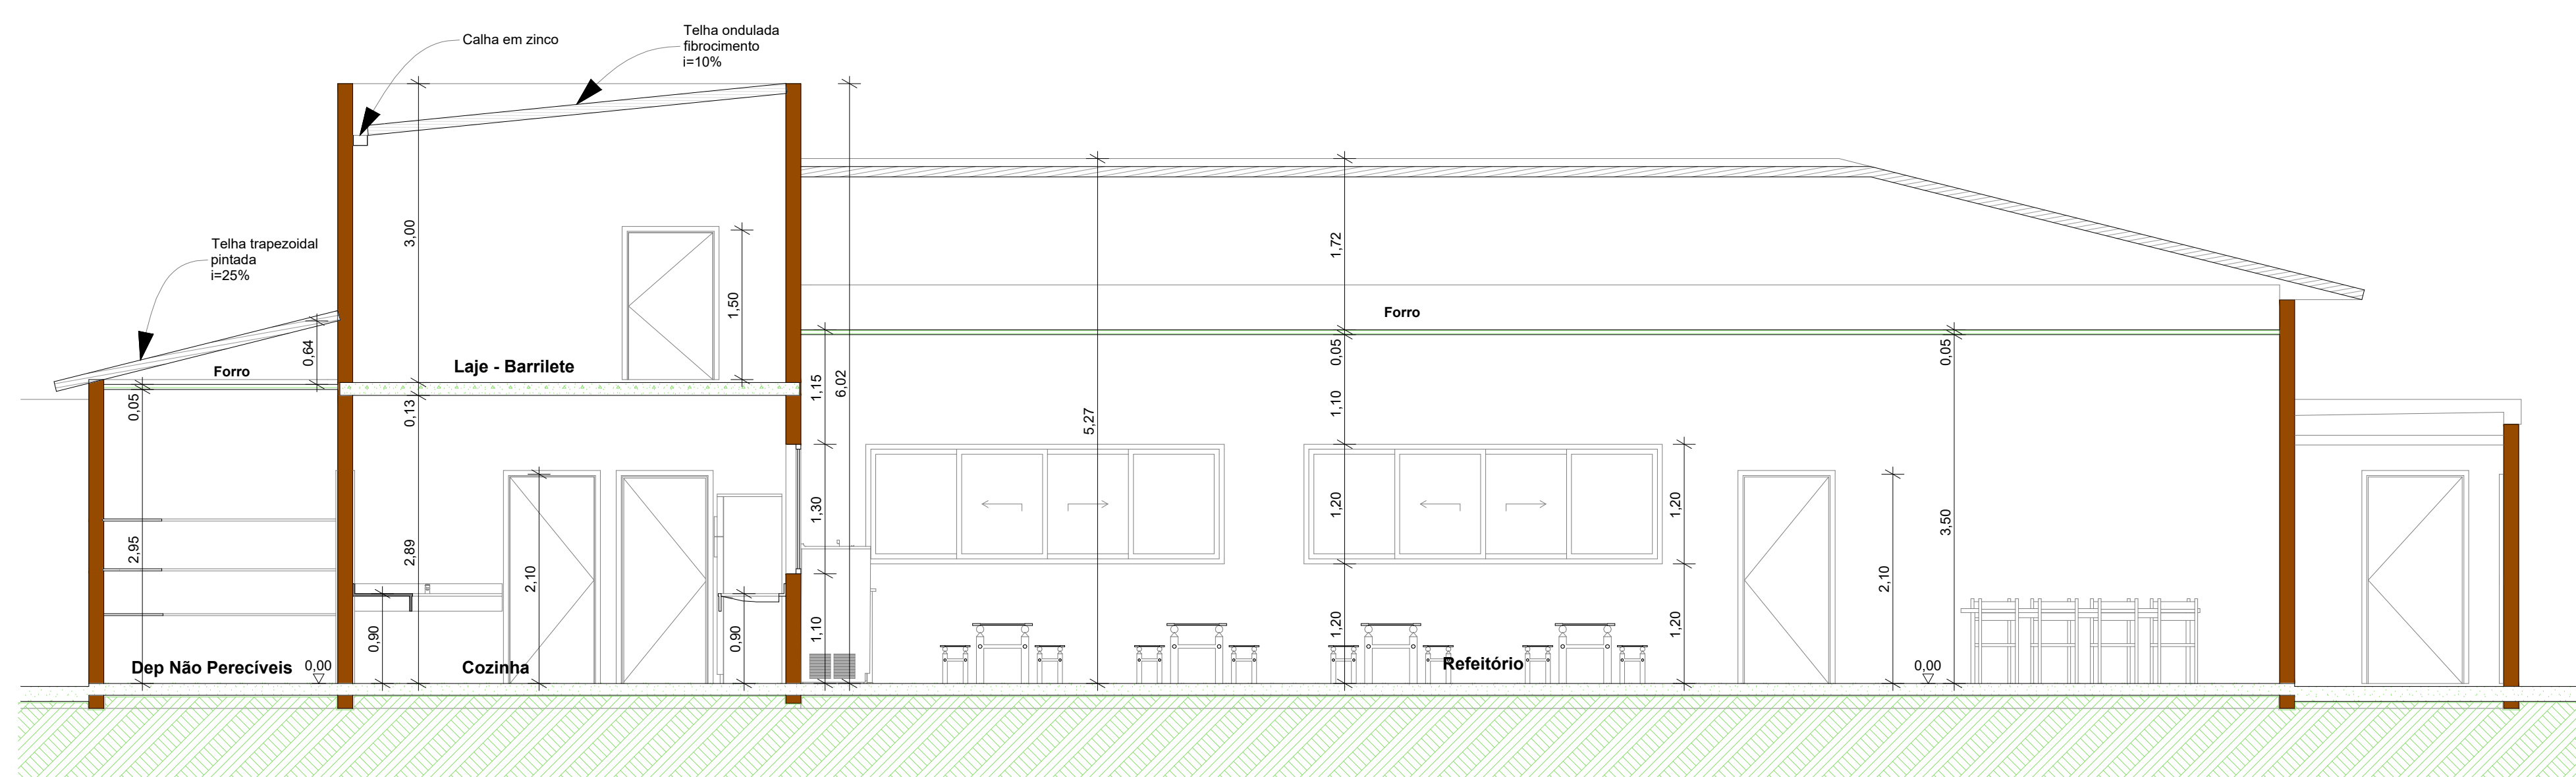


D
CORTE 1:50

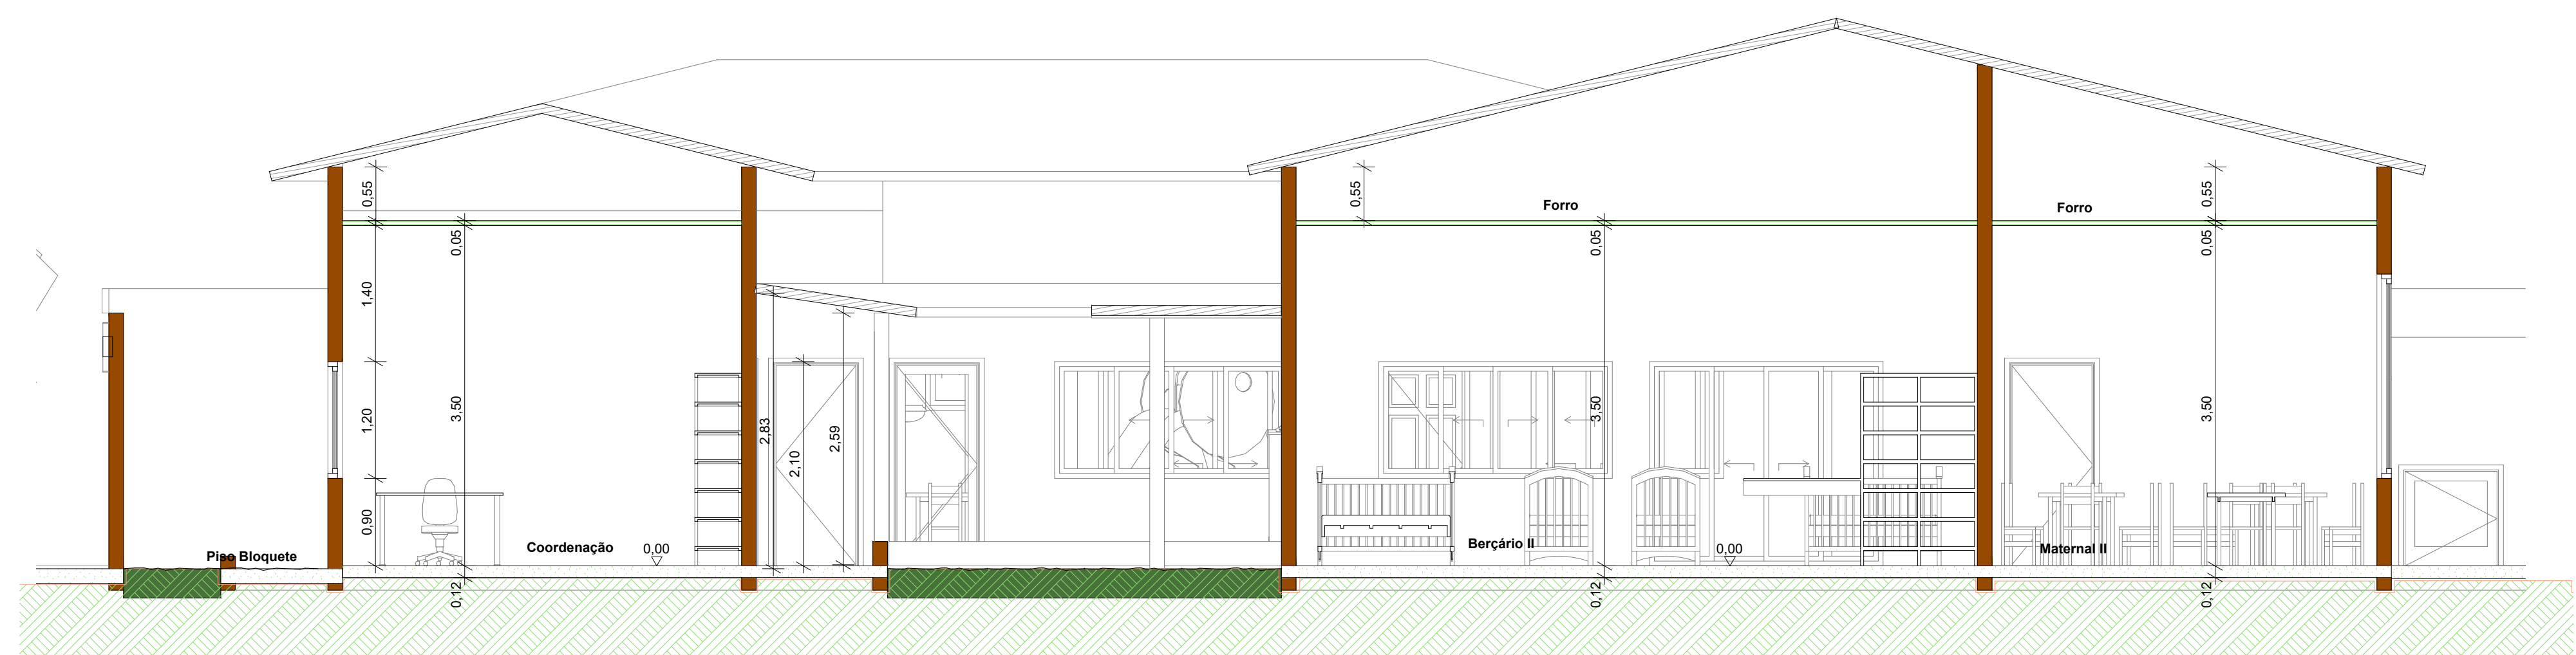


C
CORTE 1:50

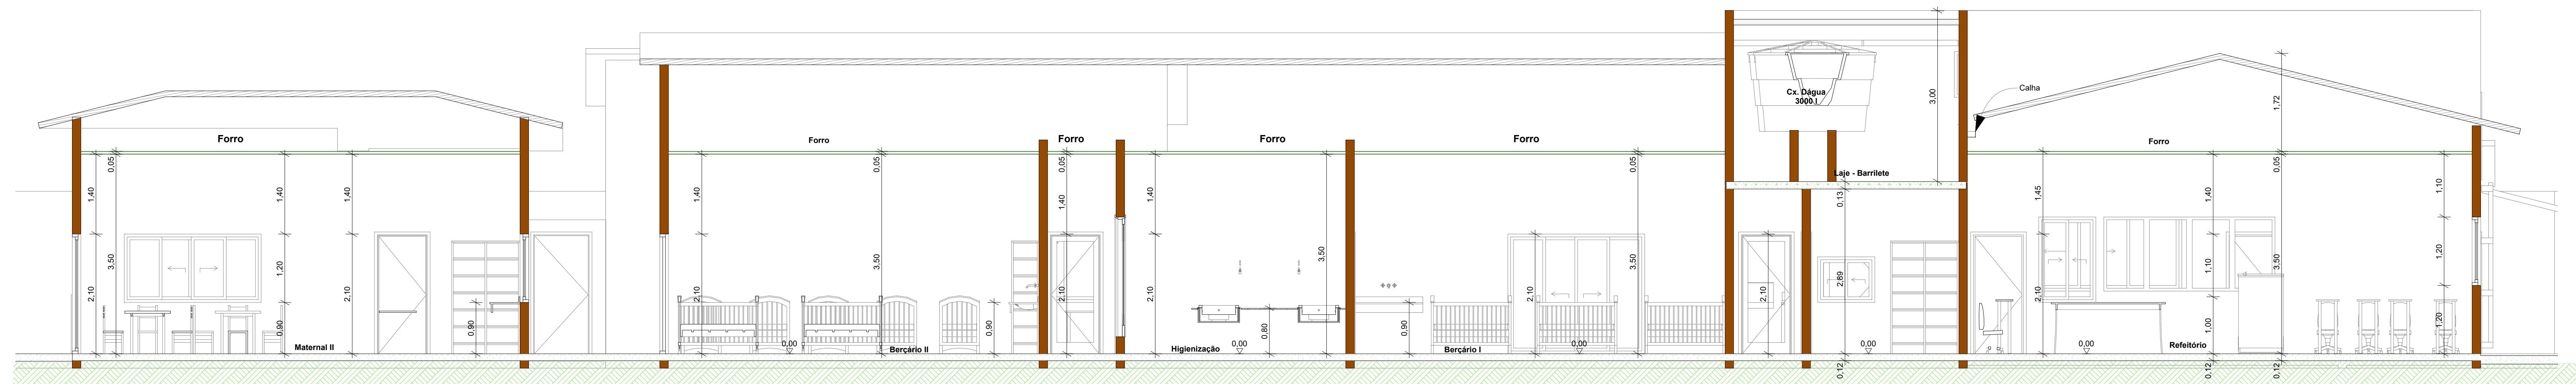

B
CORTE 1:50

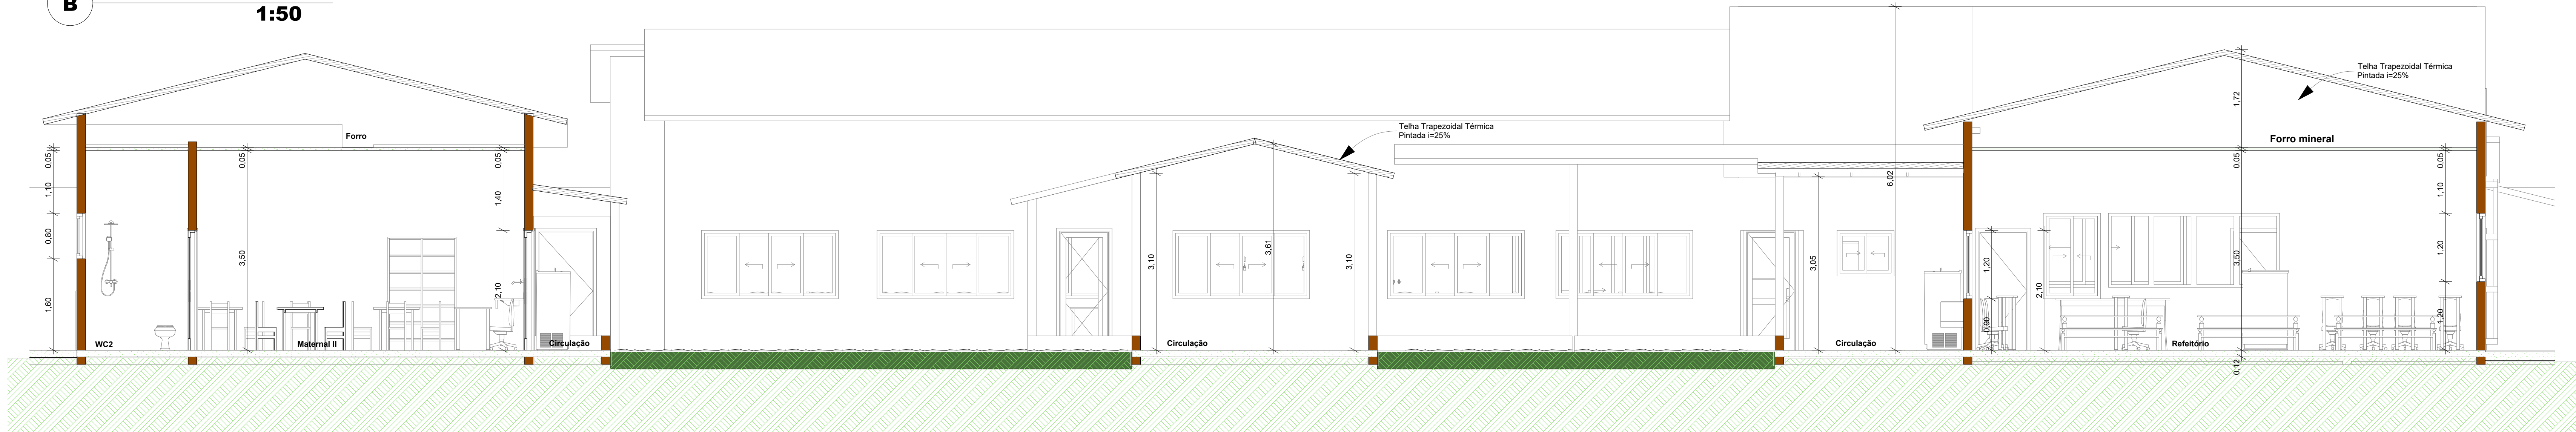

E
CORTE 1:50

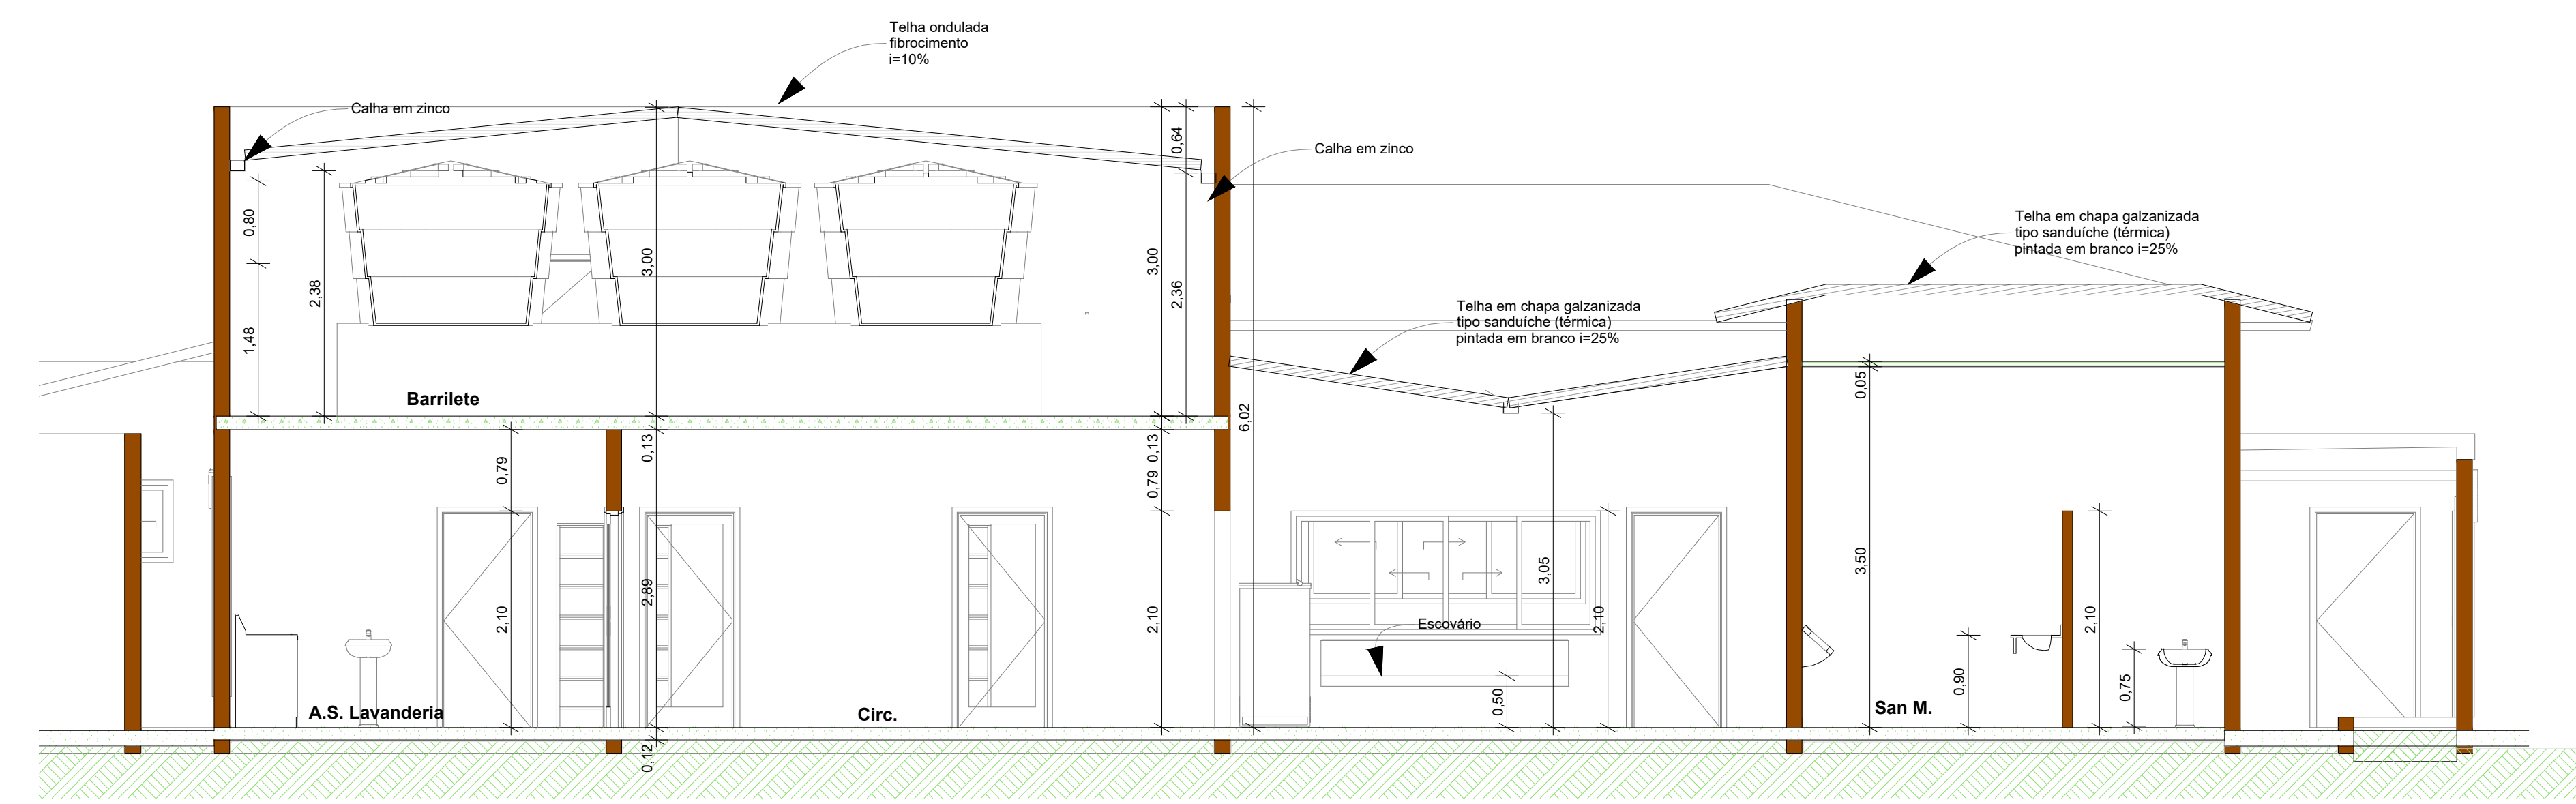

F
CORTE 1:50

Lista Portas												
Portas de ferro, deverão ser pintadas com tinta a óleo. Portas de ferro, vazado, são portões, também pintados com tinta a óleo, Porta P04 prever tela anti-moscas, para o depósito de lixo.												
Identificação	P01	P02	P03	P04	P05	P06	P07	P08	P09	PC1	PC2	PC3
Quantidade	4	29	4	1	2	3	2	1	2	6	2	1
Tamanho L x A	0,90x2,10	0,90x2,10	1,00x2,10	1,00x2,10	0,60x1,50	0,90x1,50	1,80x2,10	3,00x2,10	1,00x1,00	2,40x2,10	2,80x2,10	1,70x2,10
Tipo de abertura	abrir	abrir	abrir	abrir	abrir	abrir	2 folhas abrir	correr	abrir	4 folhas correr	4 folhas correr	2 folhas correr
Material	Alumínio	Ferro	Ferro, vazado	Ferro, vazado com tela	Ferro/ metalon	Ferro/ metalon	Ferro, vazado	Ferro, fechado	Ferro, vazado	vidro temperado	vidro temperado	vidro temperado com grade

Lista de Janelas										
De correr 2 ou 4 folhas, vidro tintado, ou mini boreau. Prever grade de segurança em aço com pintura esmalte.										
Identificação	J01	J02	J03	J04	J05	J06	J07	J08	J09	J10
Quantidade	17	3	1	1	1	2	5	8	1	1
Tamanho L x A (m)	2,40x1,20	3,60x1,20	3,60x1,40	3,00x1,30	1,00x1,5	1,60x0,80	1,00x0,80	1,00x0,80	3,00x1,20	2,40x1,00
Altura do peitoril (m)	0,90	0,90	1,10	1,10	0,90	1,60	1,60	1,30	0,90	1,10

PROJETO ARQUITETÔNICO - CONSTRUÇÃO
C.M.E.I. ZAQUIA SCAF - ARAGUARI - MG
Rua Otacílio Pinto de Oliveira, nº 889 - Novo Horizonte

Quadro de Áreas	
Terreno.....	1144,08 m²
Construção.....	625,33 m²
Varandas (abertas).....	115,42 m²
Total a ser construído.....	740,75 m²
Área permeável (verde).....	80,01 m²

P.M.A.

CENTRO MUNICIPAL DE EDUCAÇÃO
INFANTIL ZAQUIA SCAF

2	Escala 1:50	Contem: Corte A ao Corte F
3	Desenho Nicione	Tabela de Esquadrias
	Data Fev / 2019	Assinatura Zaquia

Nicione Maria Silva
Autora do Projeto
Arquiteta e Urbanista - CAU - A19660-6
R.R.T. nº 7711483