


FACHADA RUA

1:100

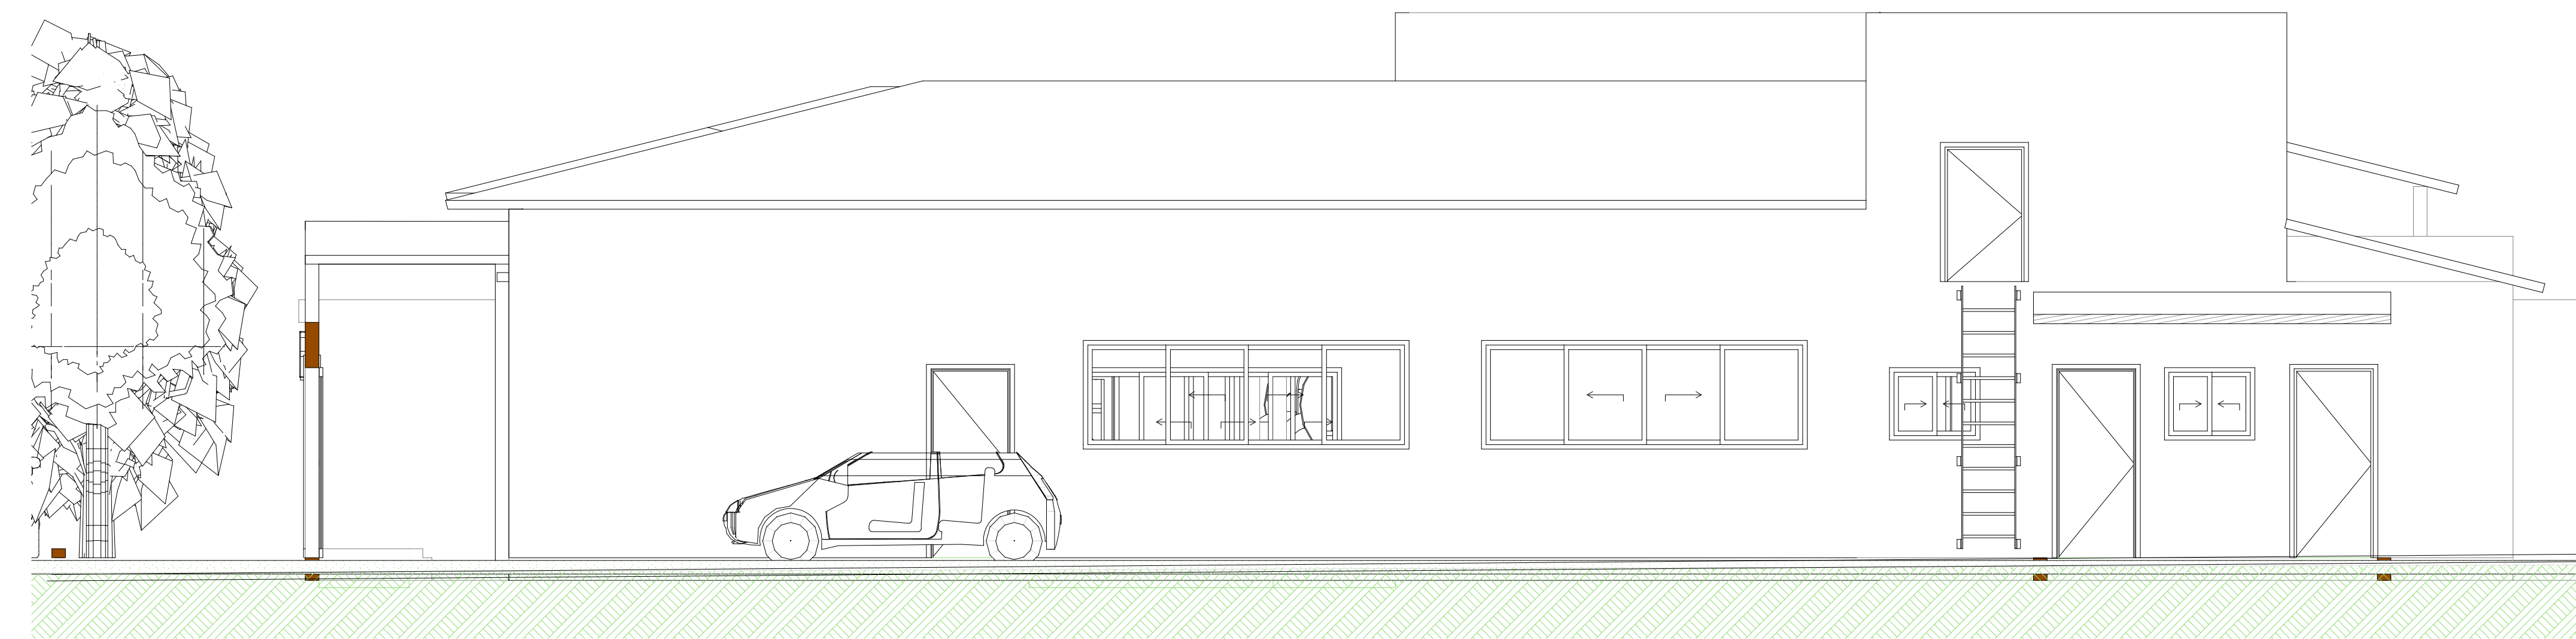

ELEVACÃO



1:50

3

ELEVACÃO


1:50

2

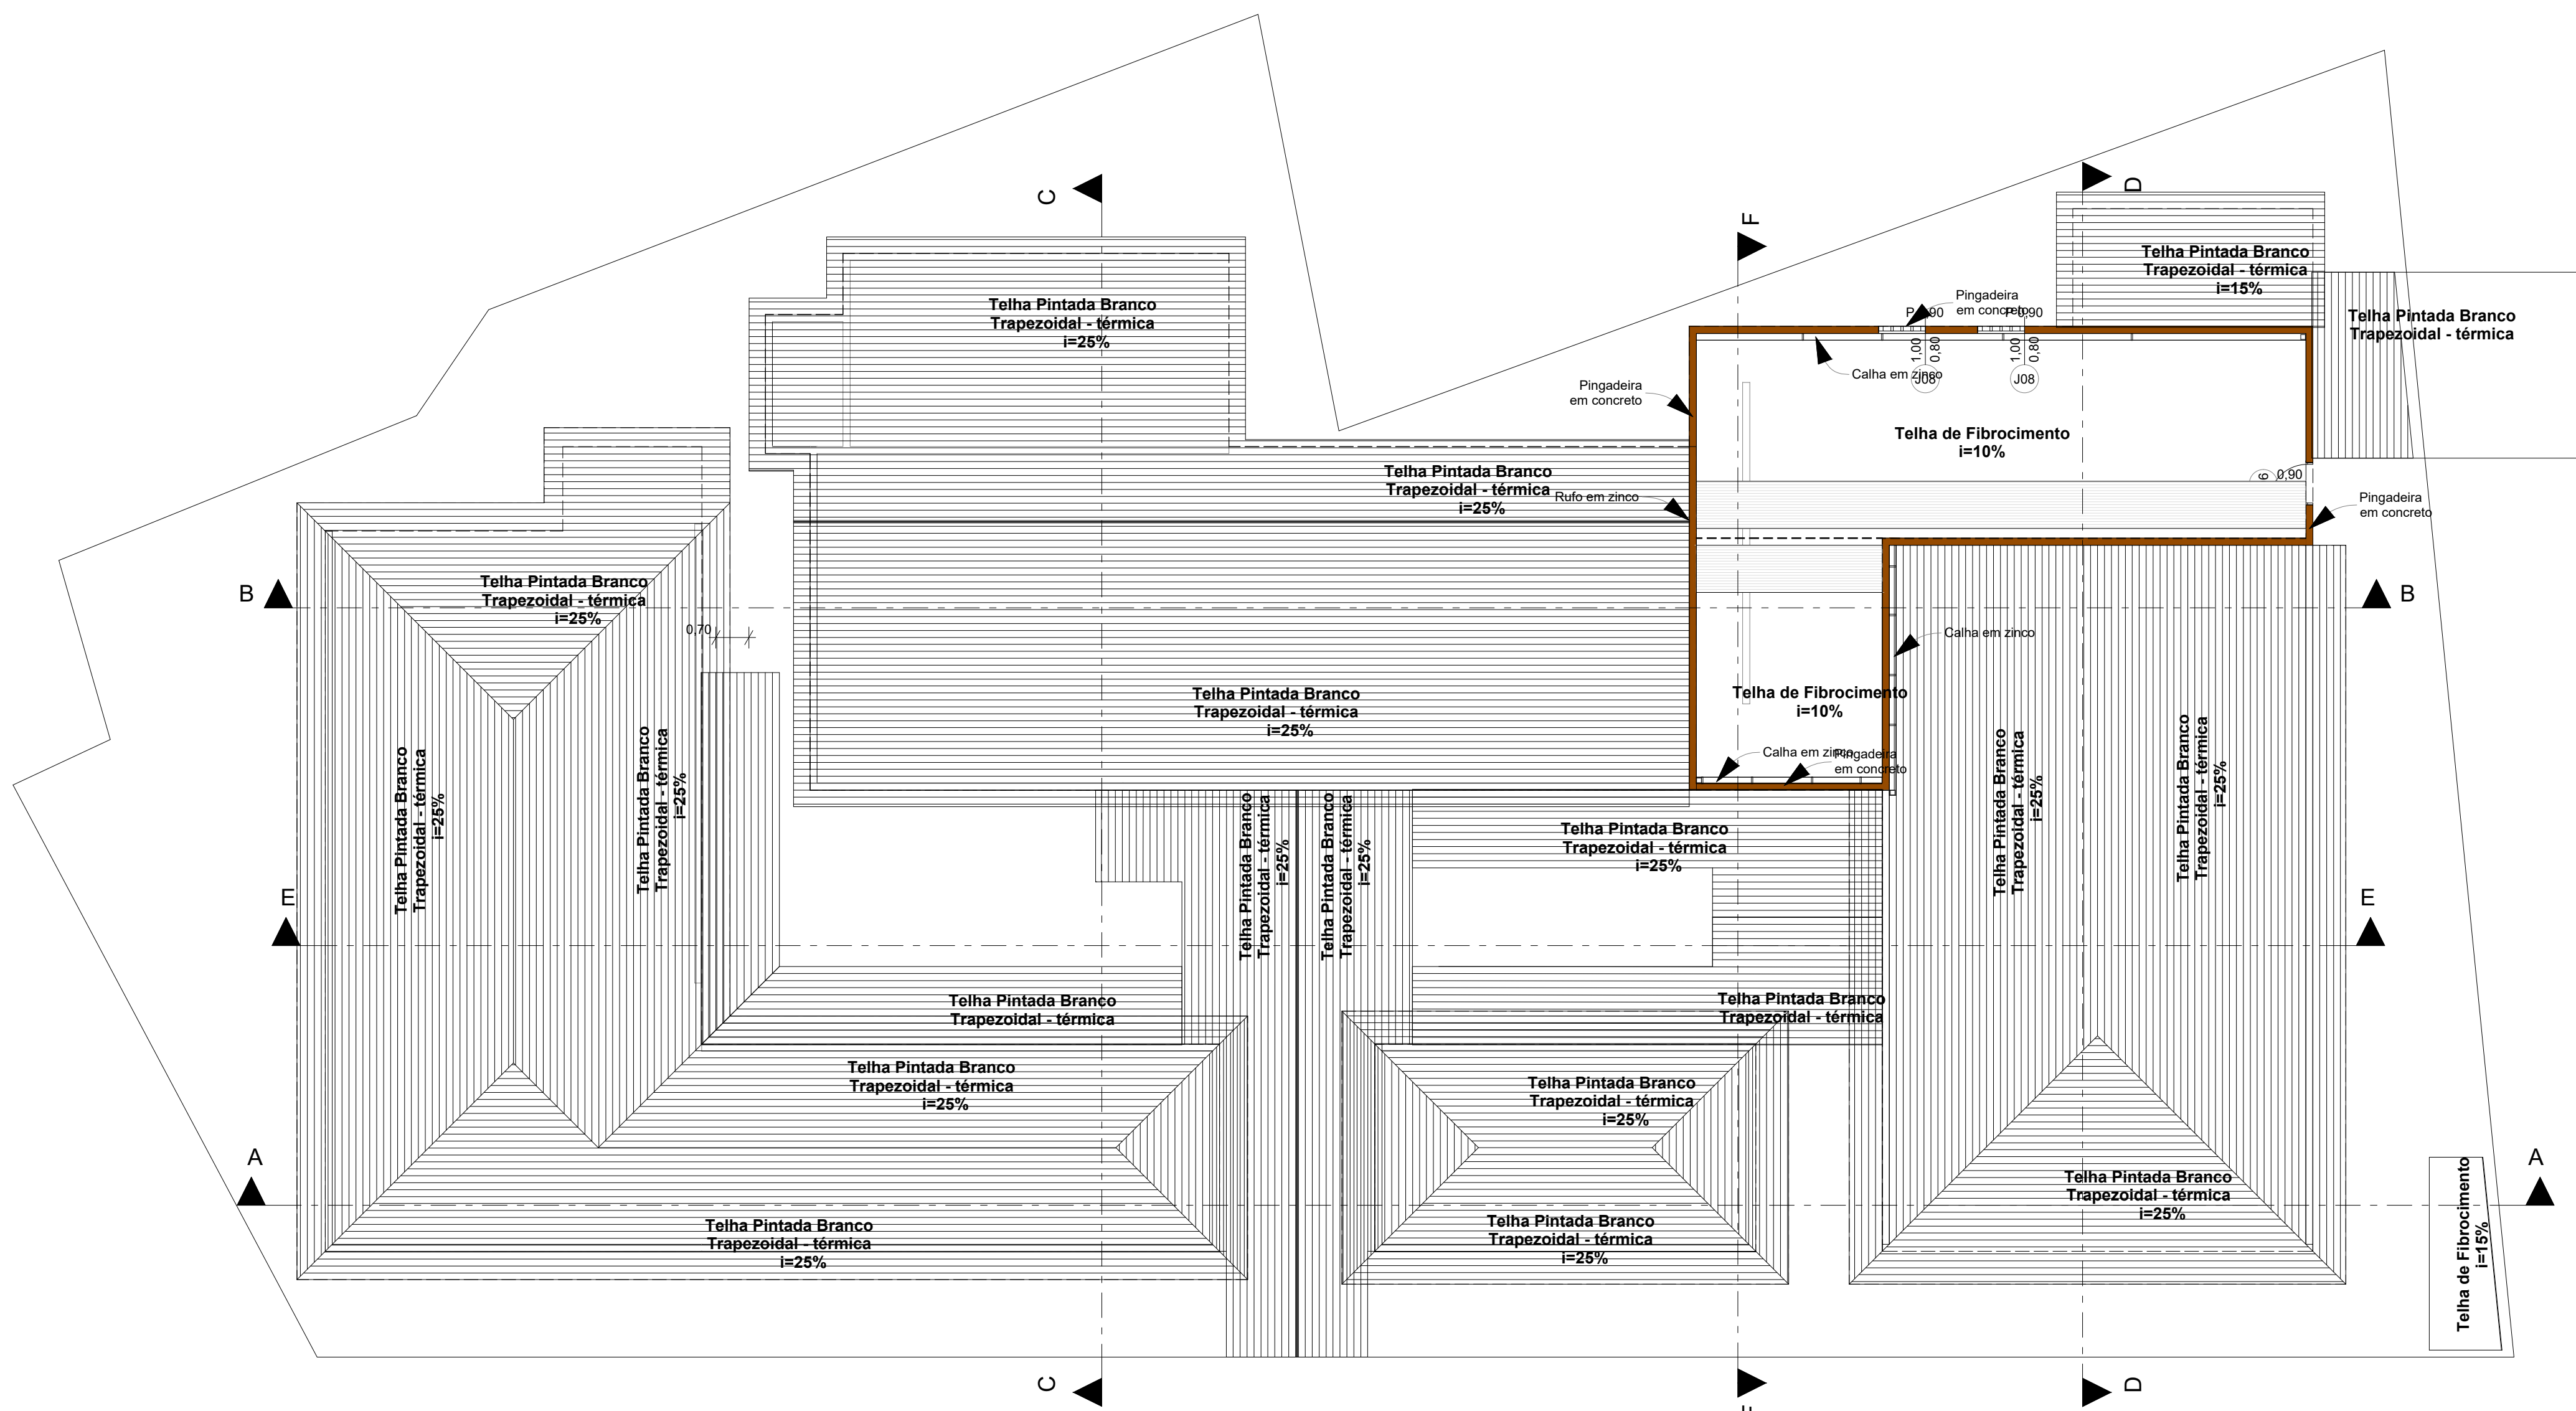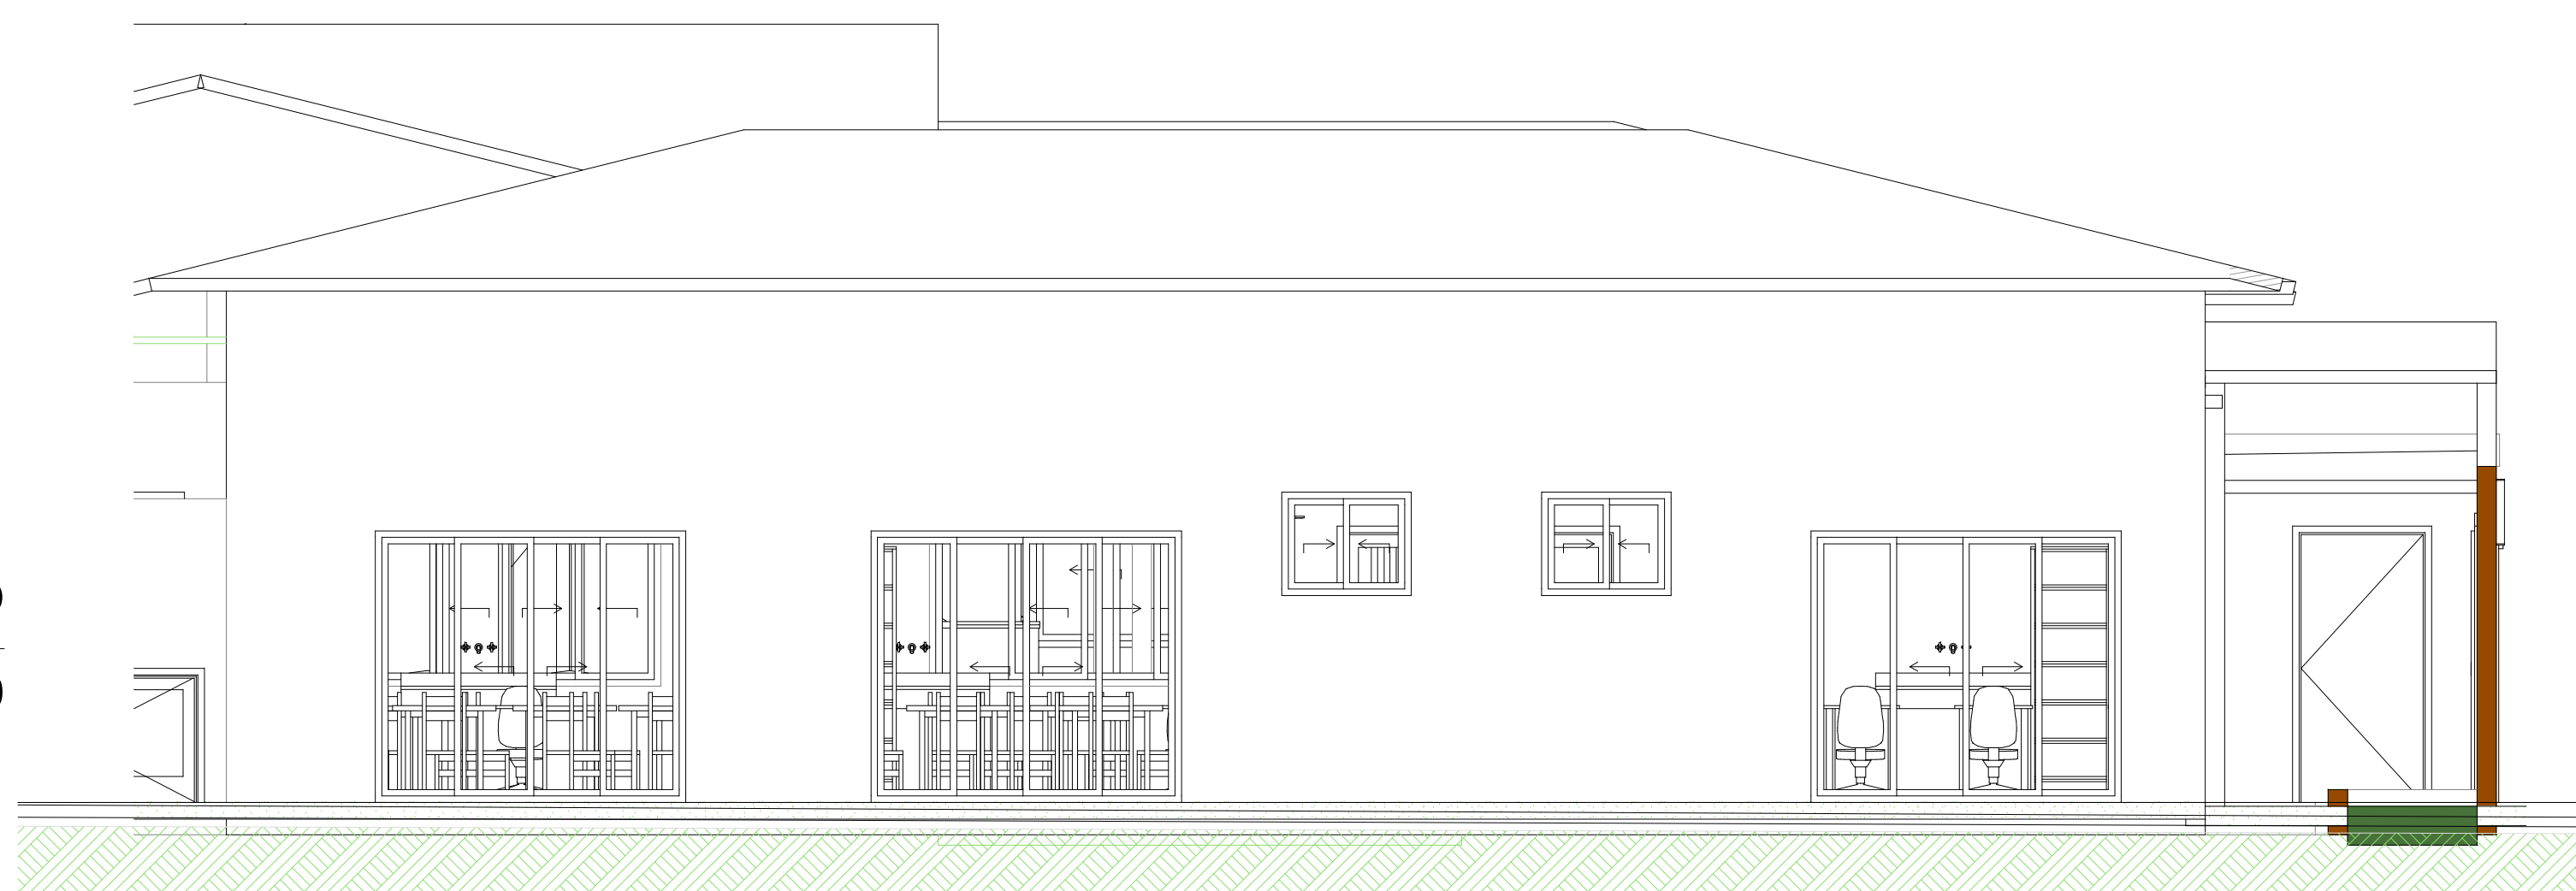


COBERTURA

1:100

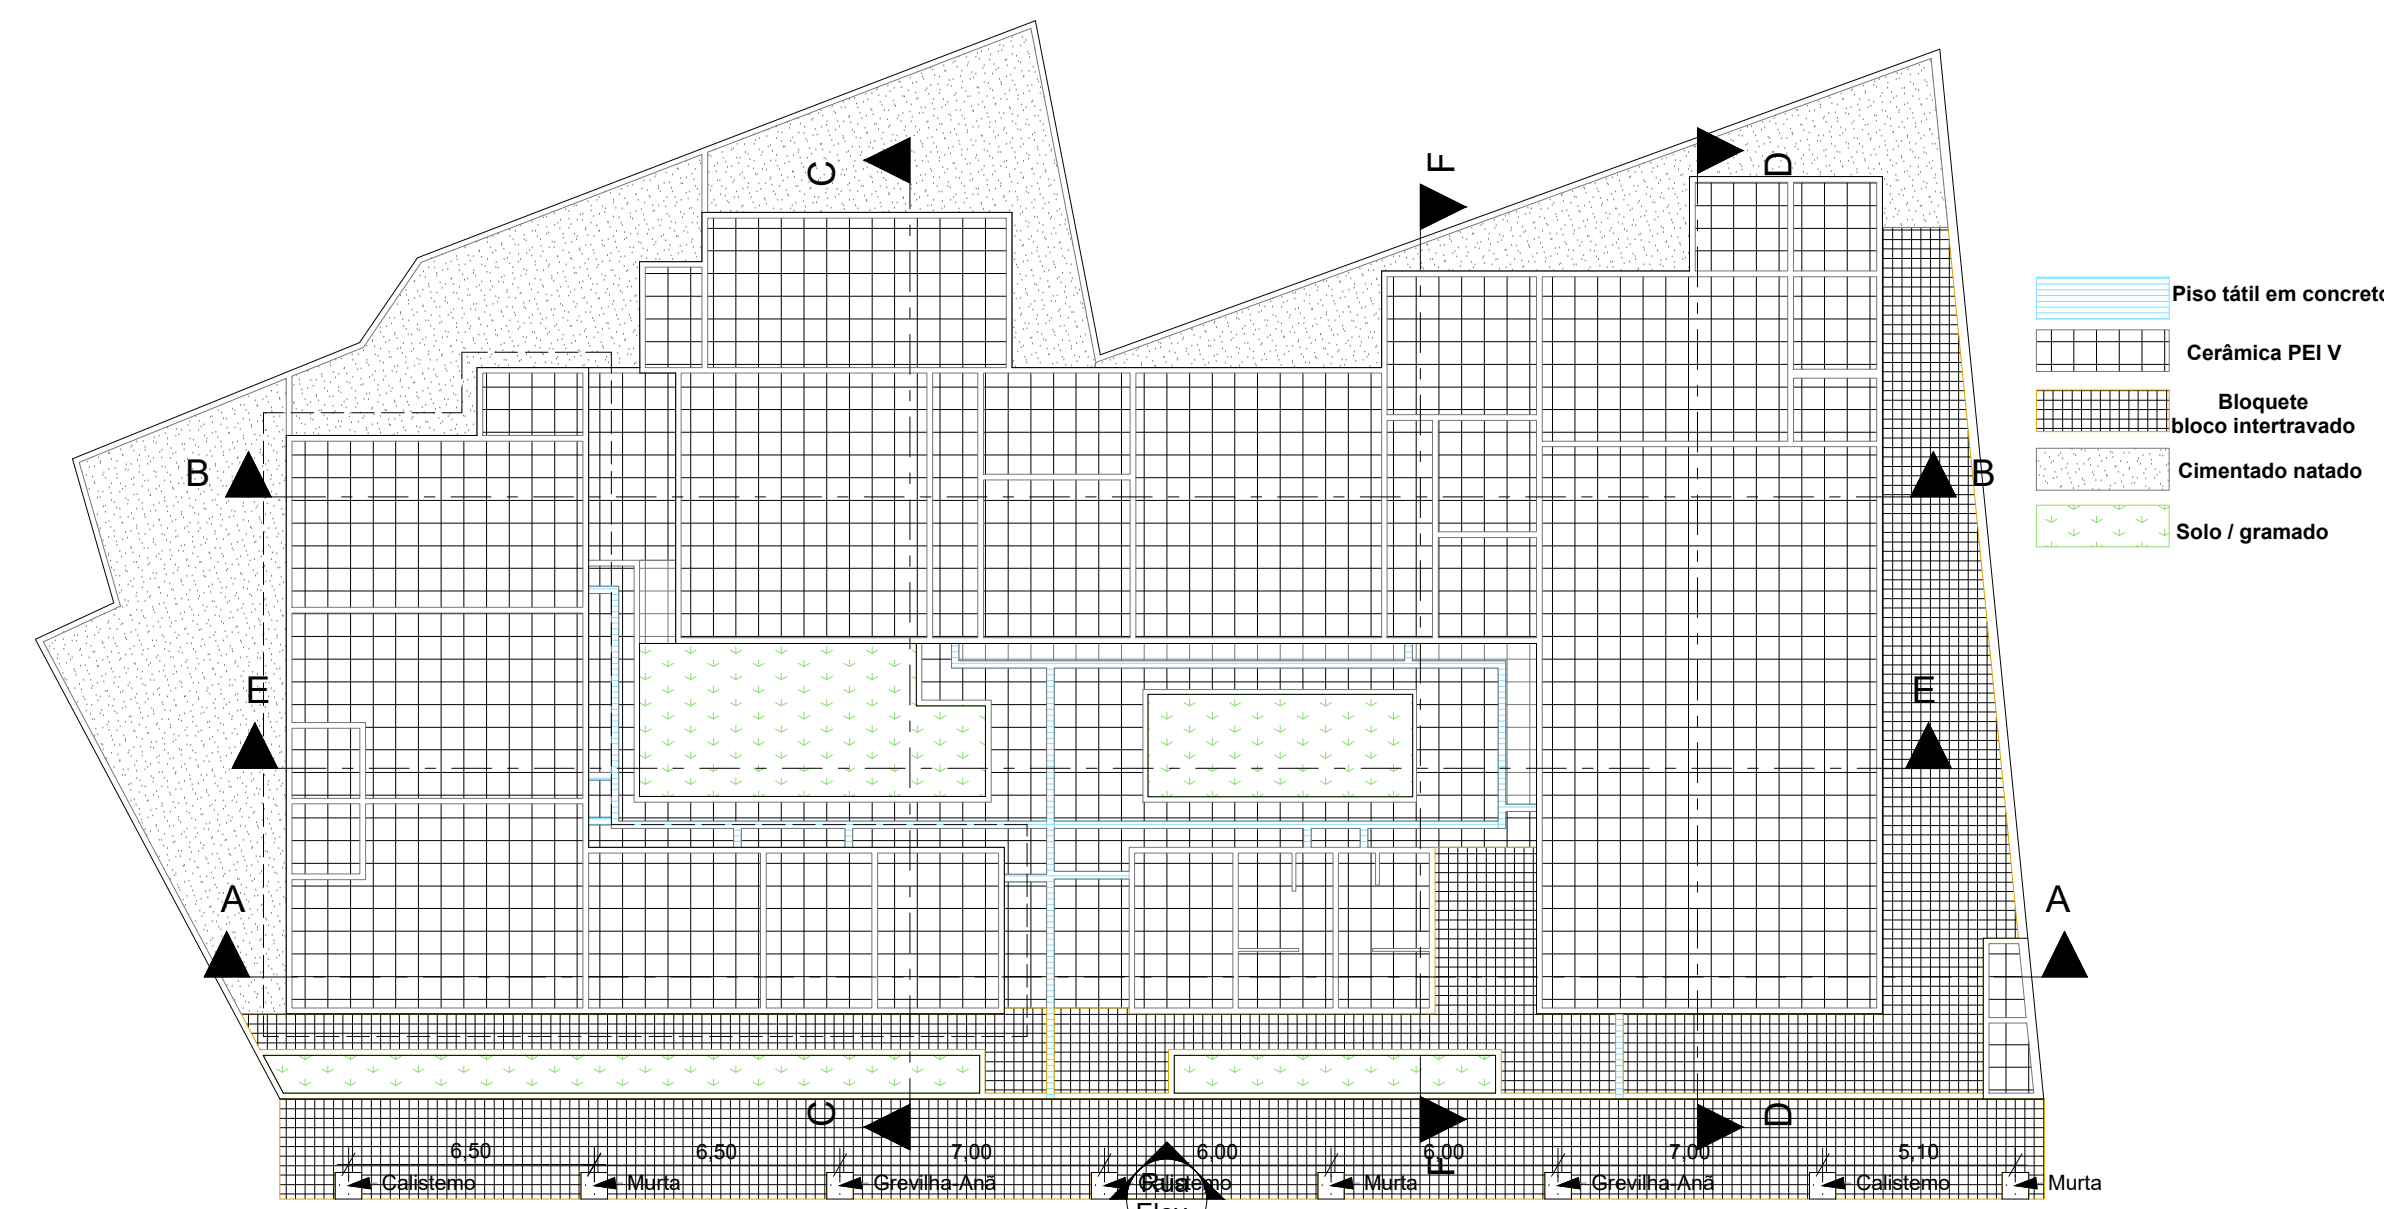


PAGINAÇÃO

1:200

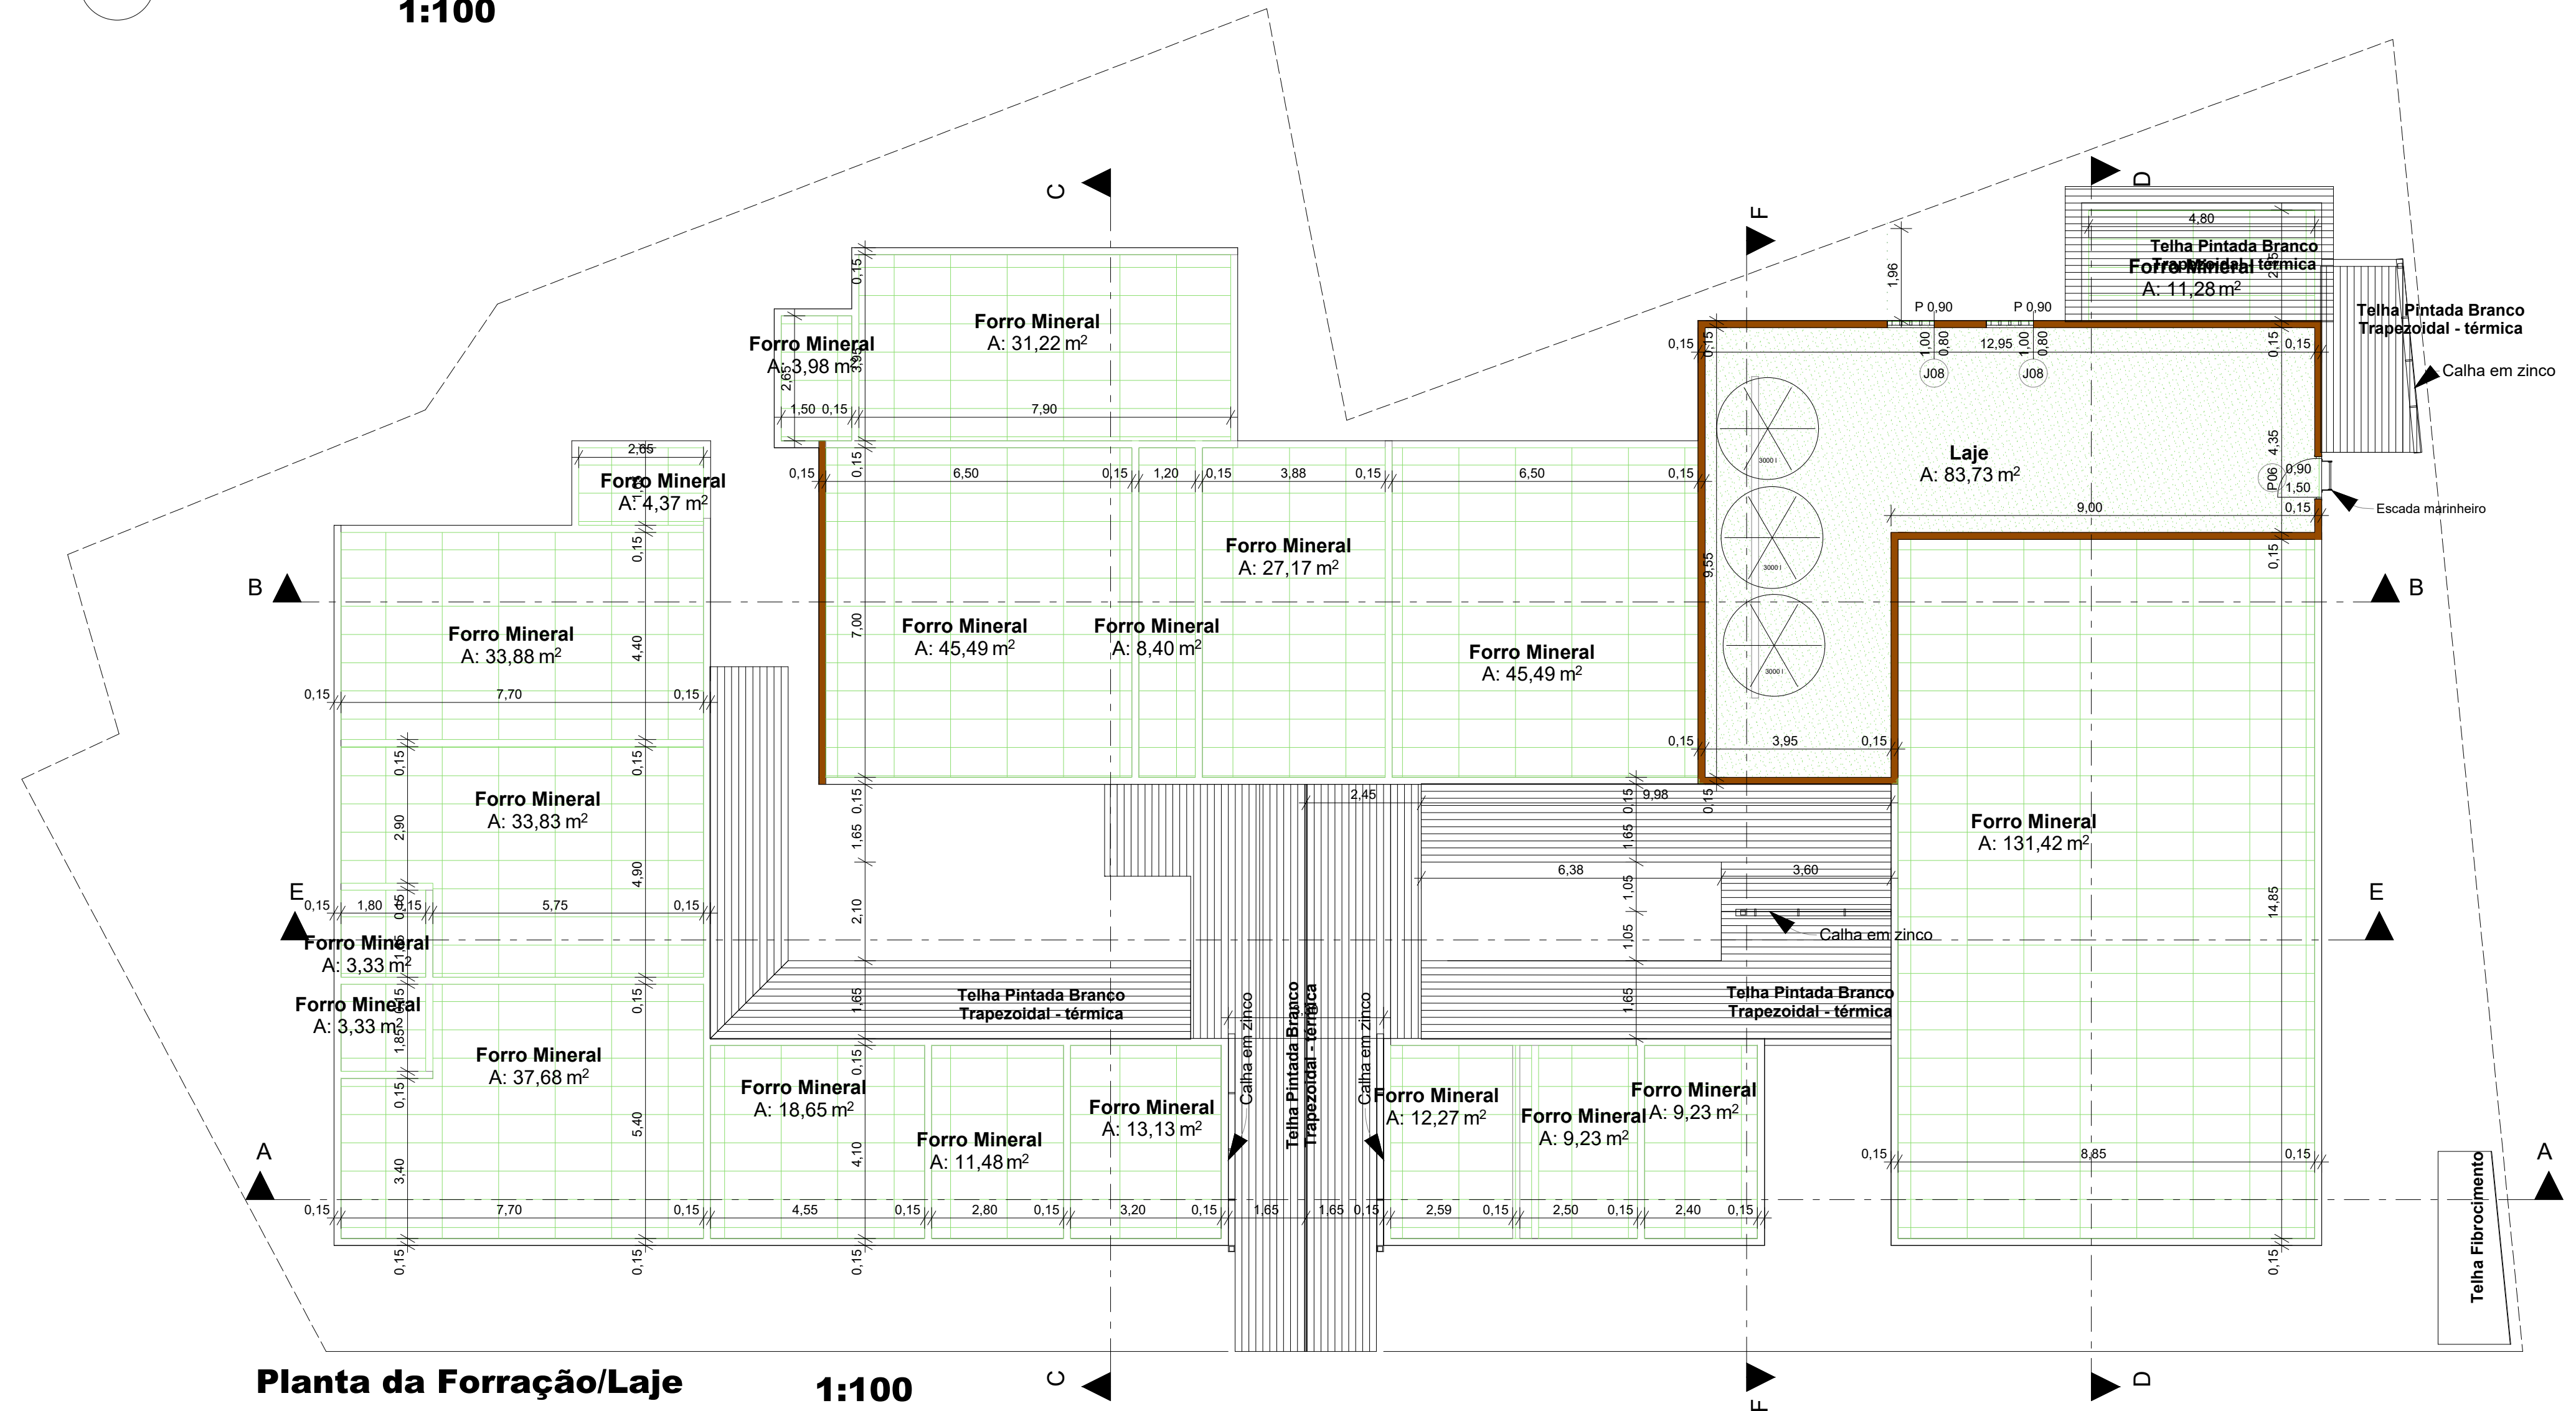

Planta da Forração/Laje

1:100

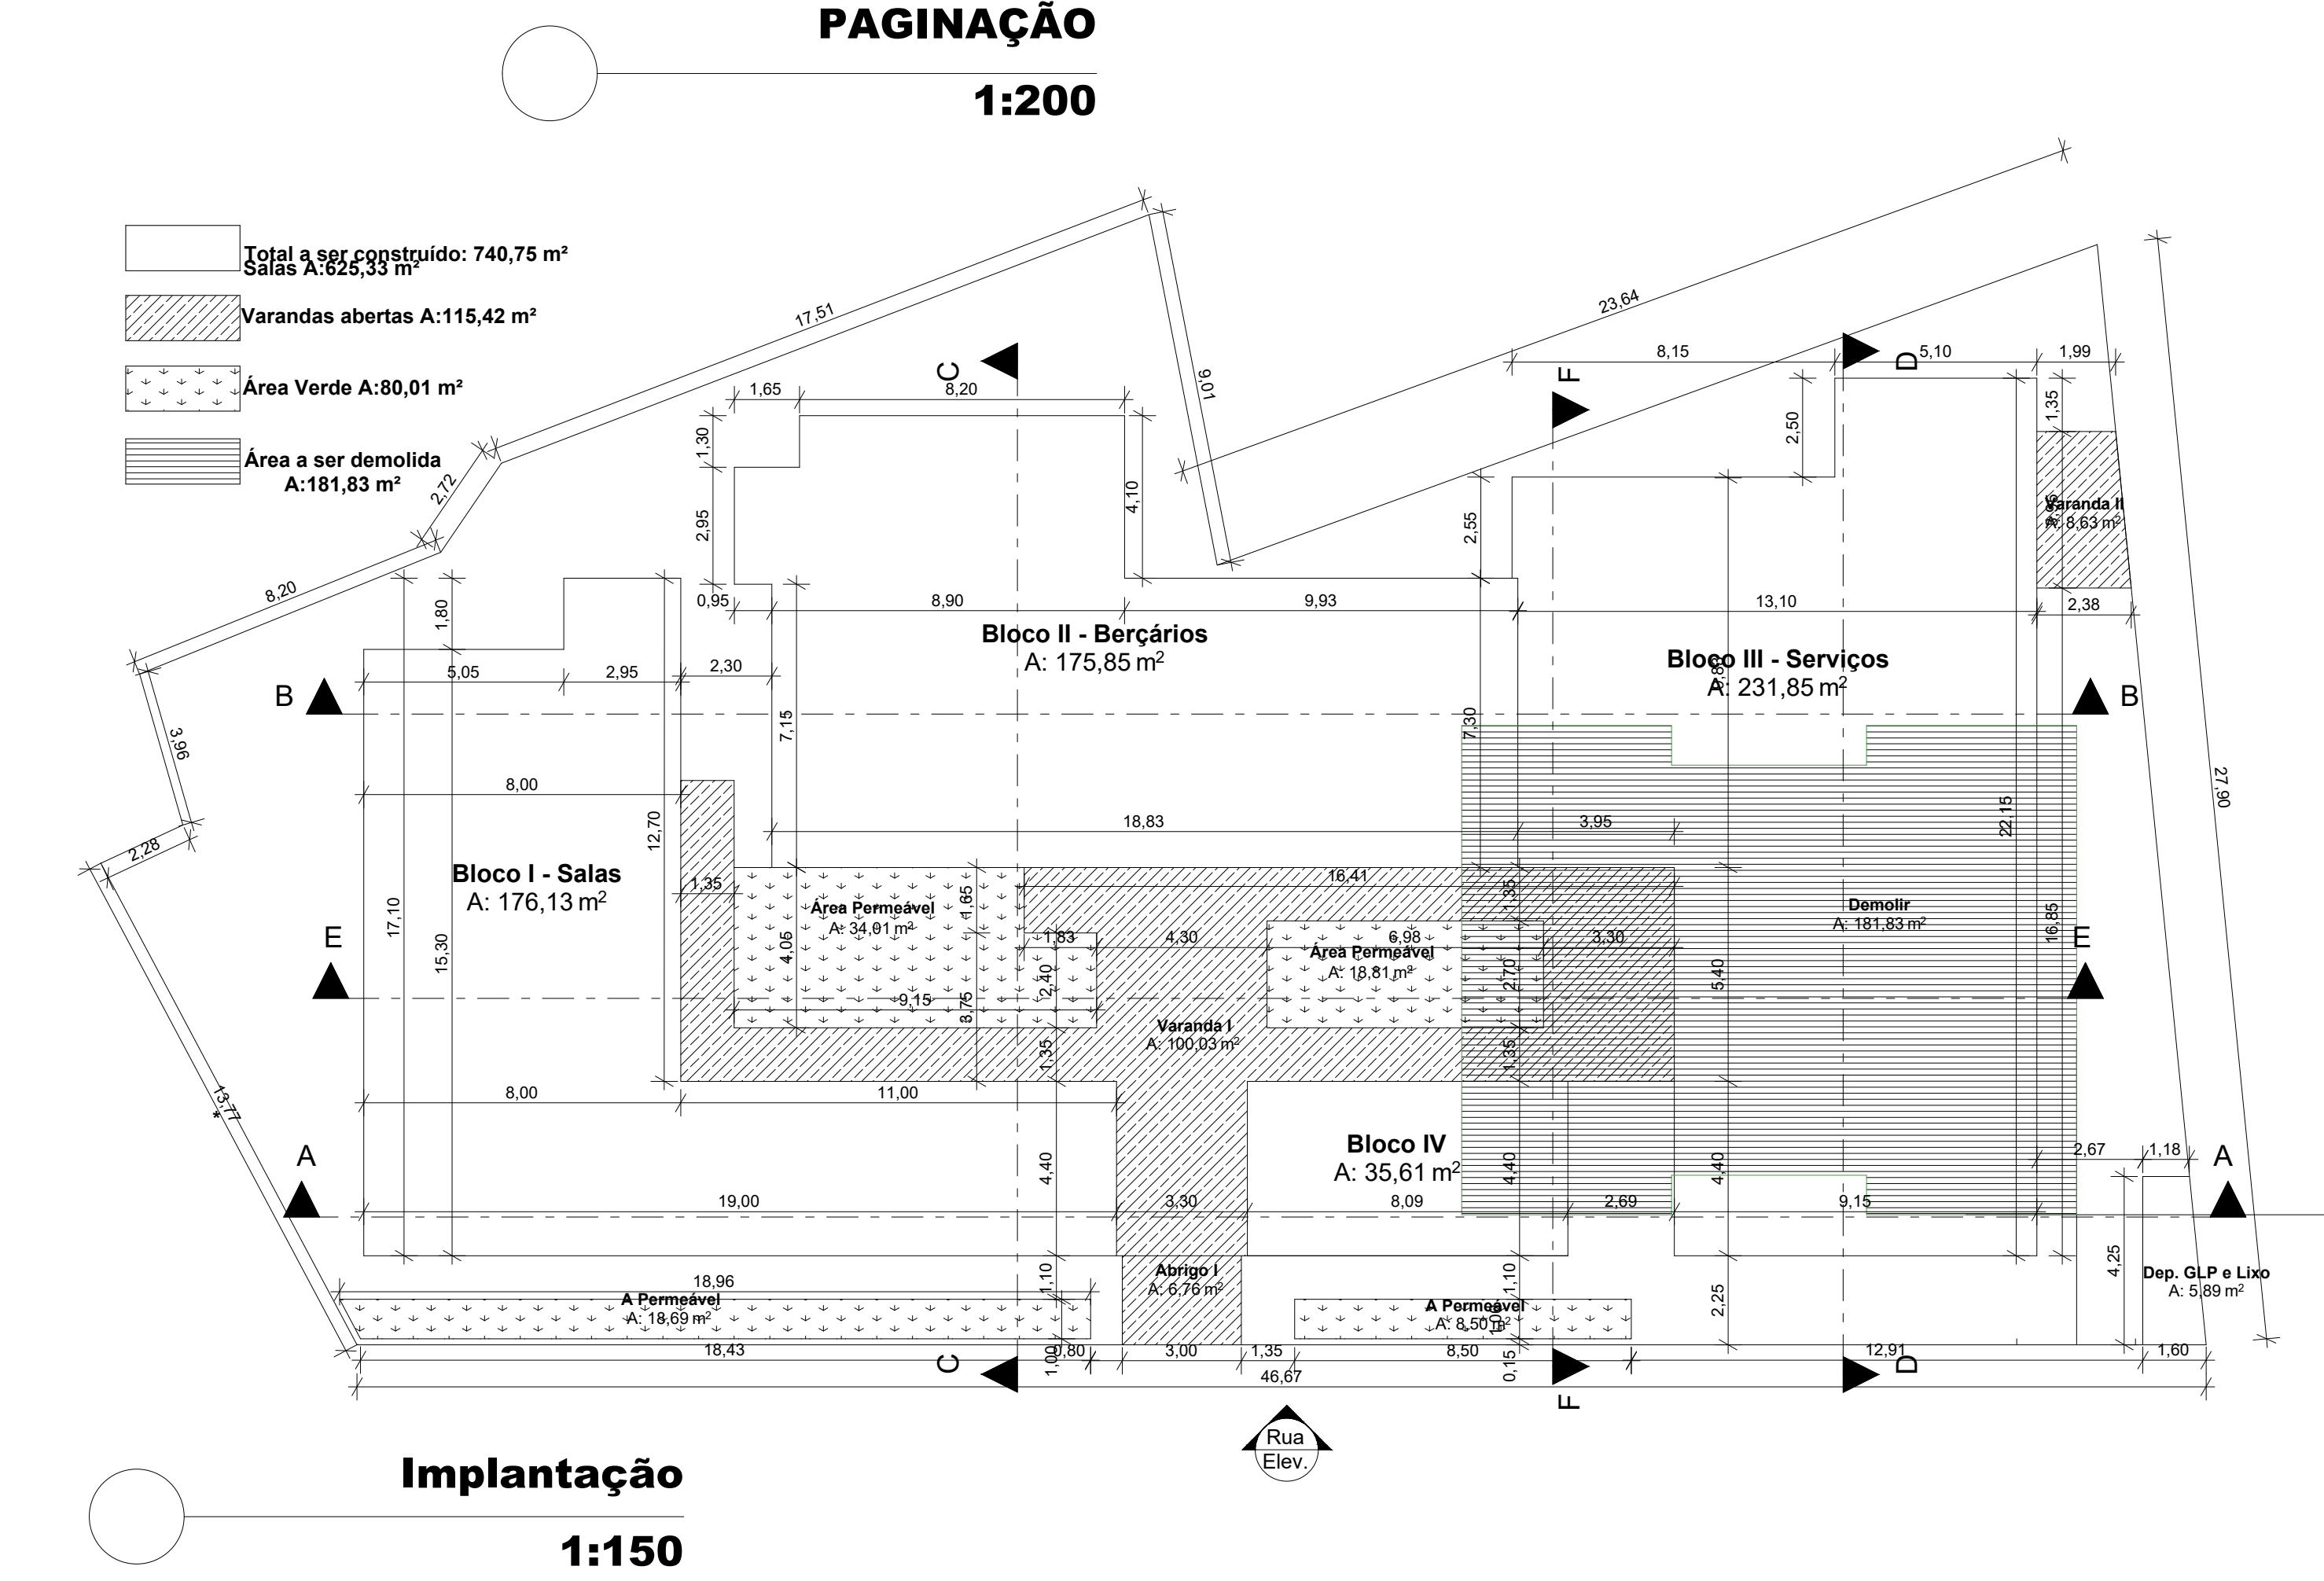

Implantação

1:150

PROJETO ARQUITETÔNICO - CONSTRUÇÃO
C.M.E.I. ZAQUIA SCAF - ARAGUARI - MG
Rua Otacílio Pinto de Oliveira, nº 889 - Novo Horizonte

Quadro de Áreas	
Terreno.....	1144,08 m²
Construção.....	625,33 m²
Varandas (abertas).....	115,42 m²
Total a ser construído.....740,75 m²	
Área permeável (verde).....	80,01 m²

CENTRO MUNICIPAL DE EDUCAÇÃO
INFANTIL ZAQUIA SCAF

P.M.A.

3
3

Escola 1:50 e indicada	Contem: Elevação 2, 3 e Rua, Planta da Laje, Paginação, Telhado e Implantação
Desenho Nícone	Arquivo Zaquia
Data Fev / 2019	

Nicione Maria Silva
Autora do Projeto
Arquiteta e Urbanista - CAU - A19660-6
R.R.T. nº 7711483