

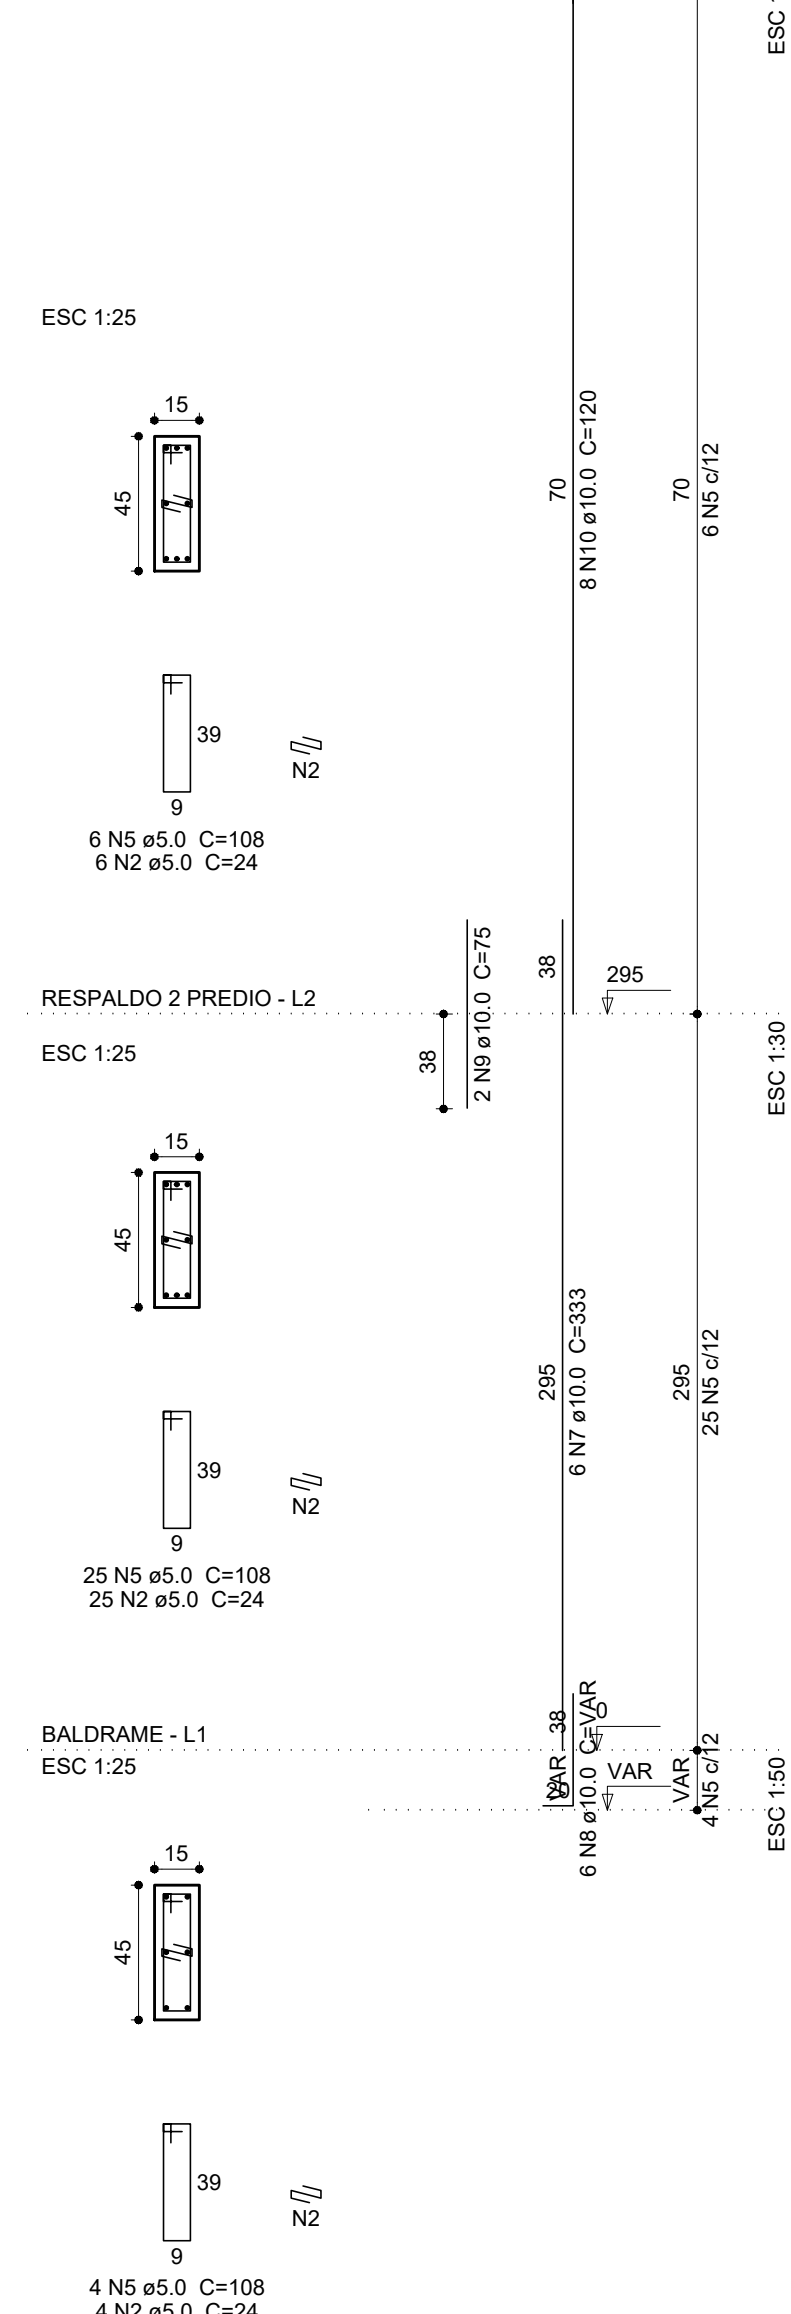
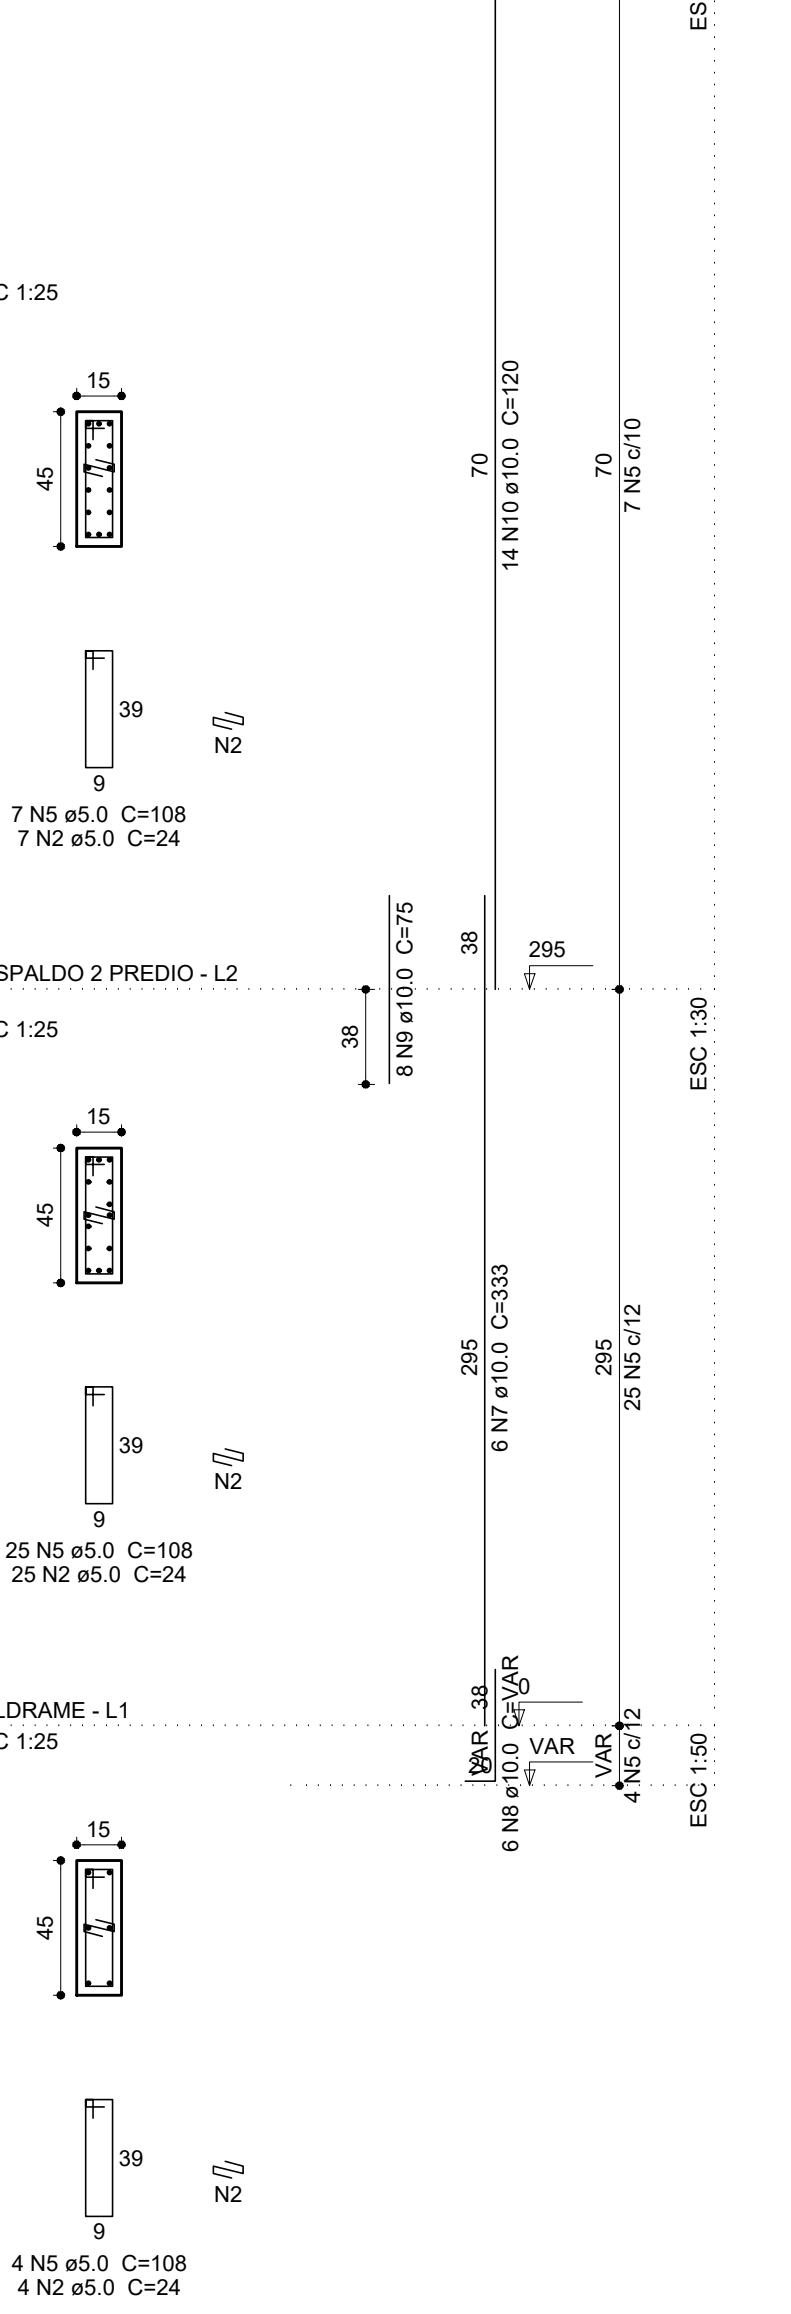
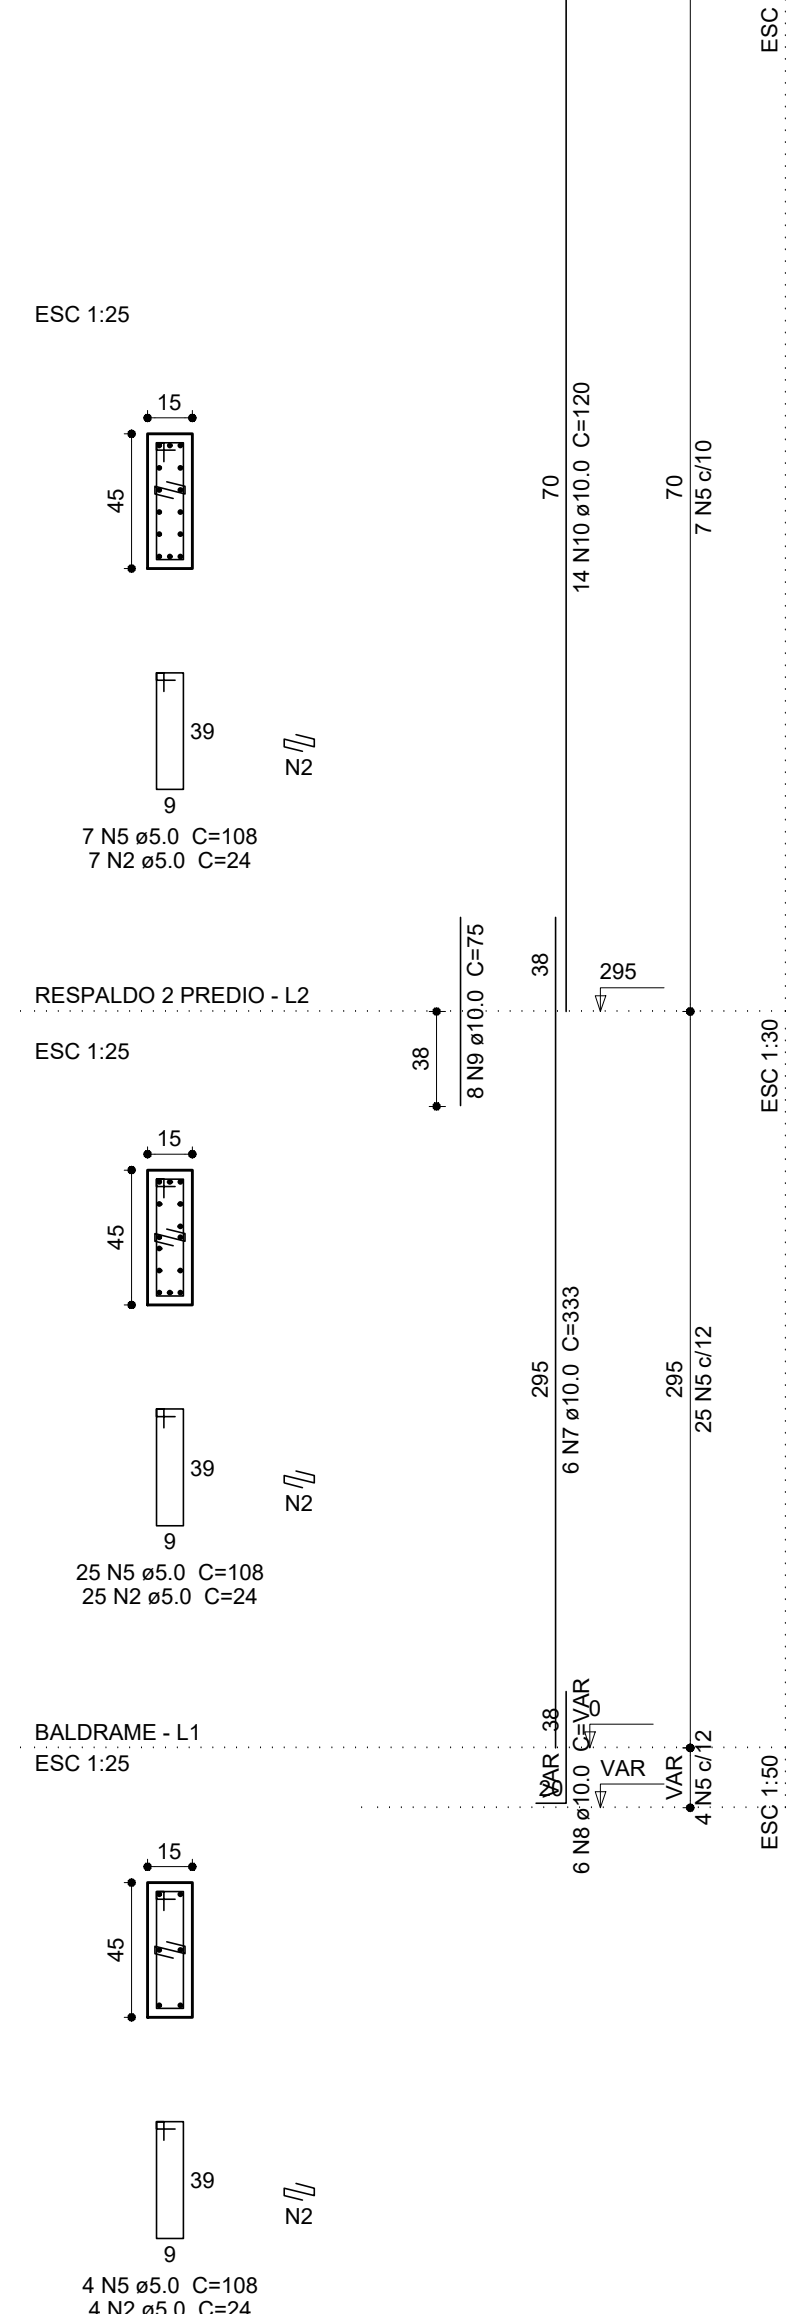
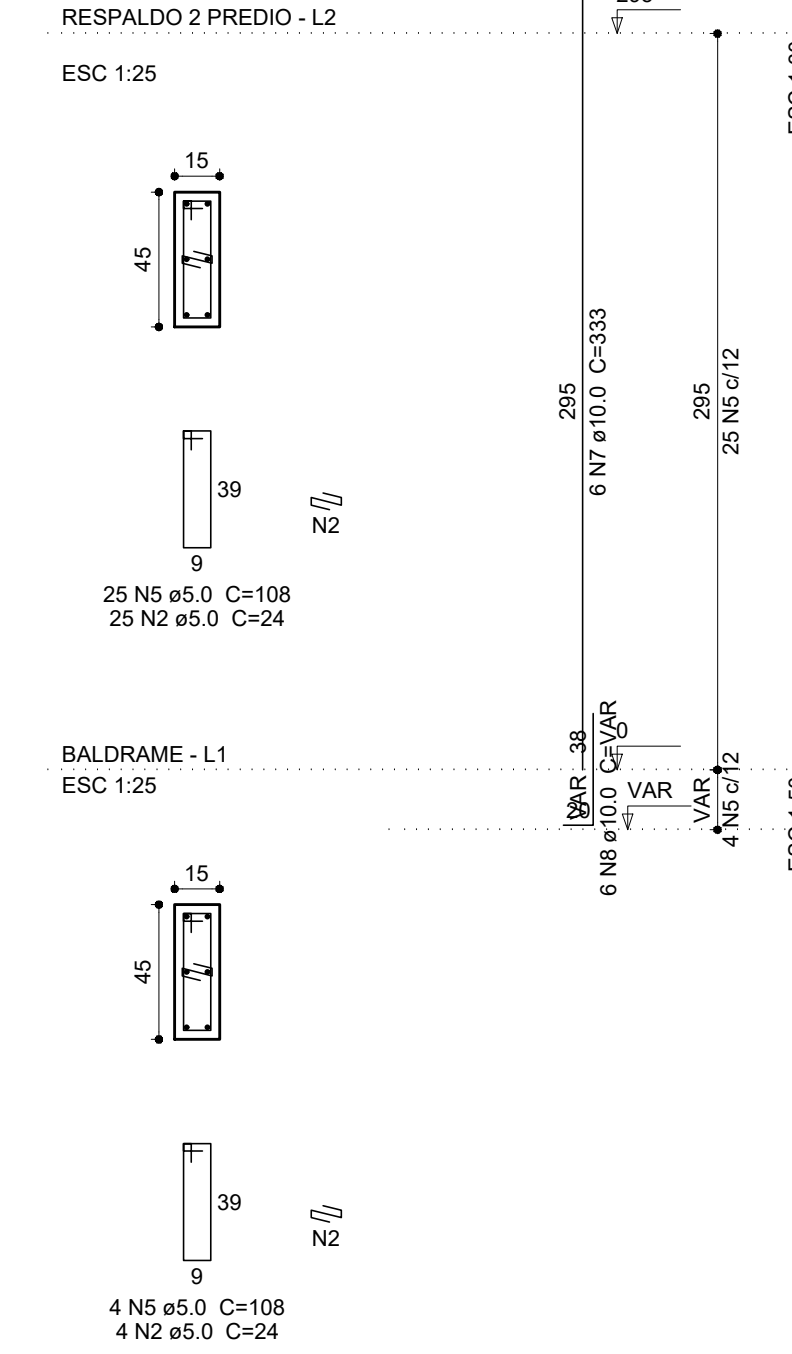
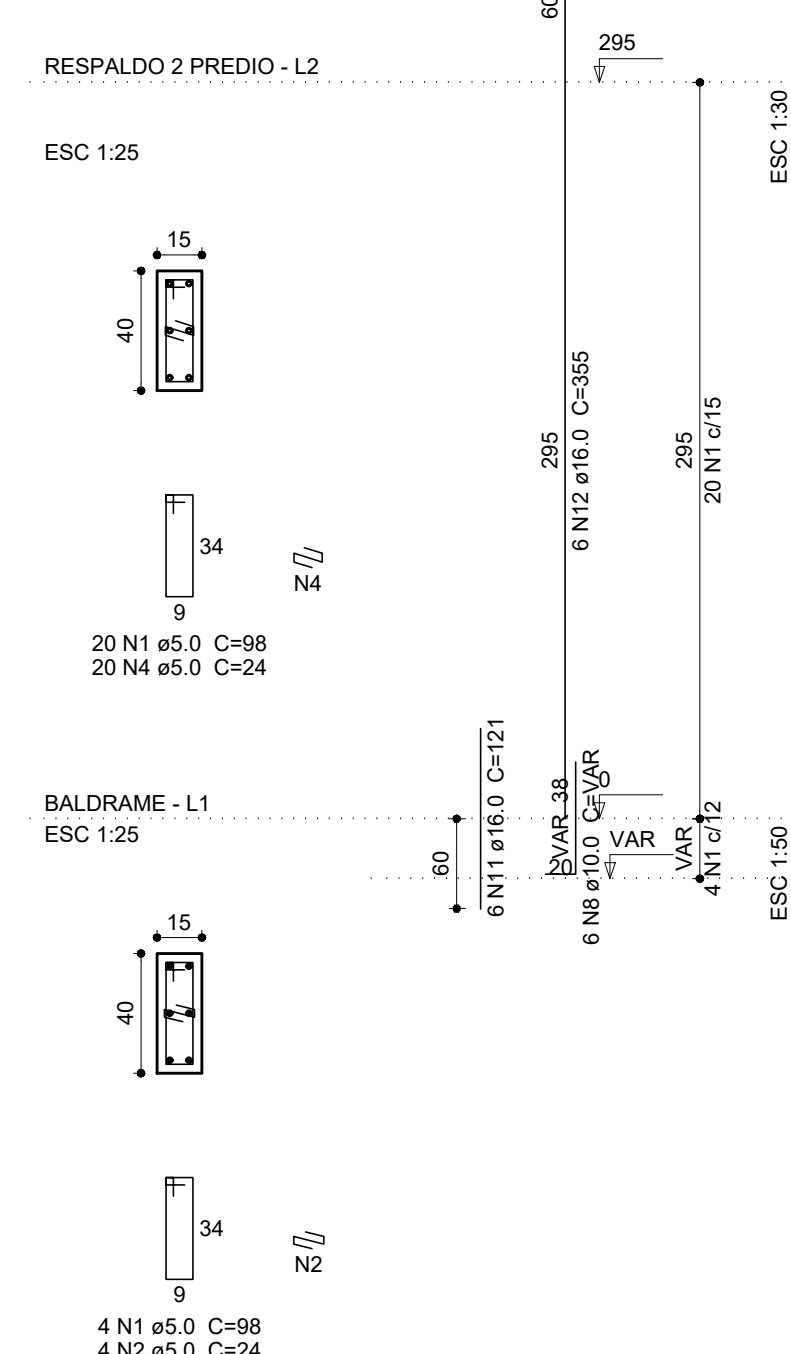
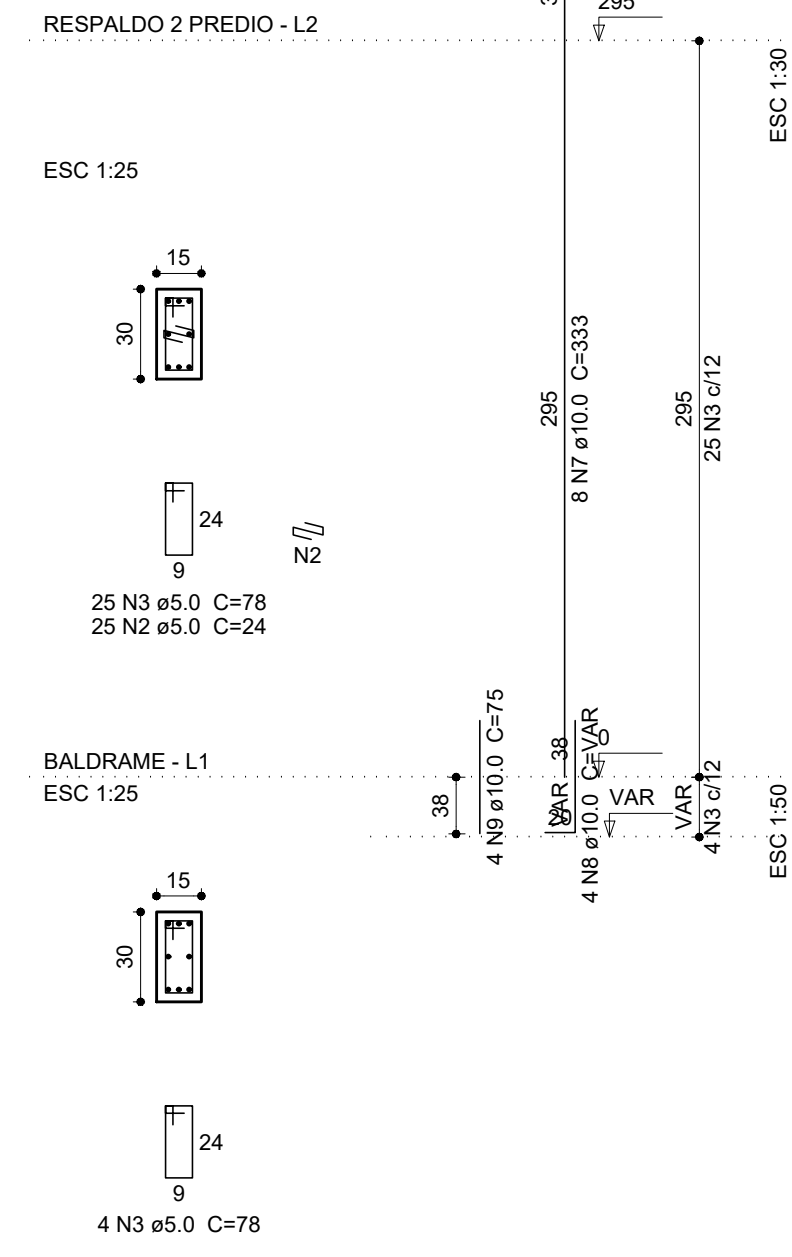
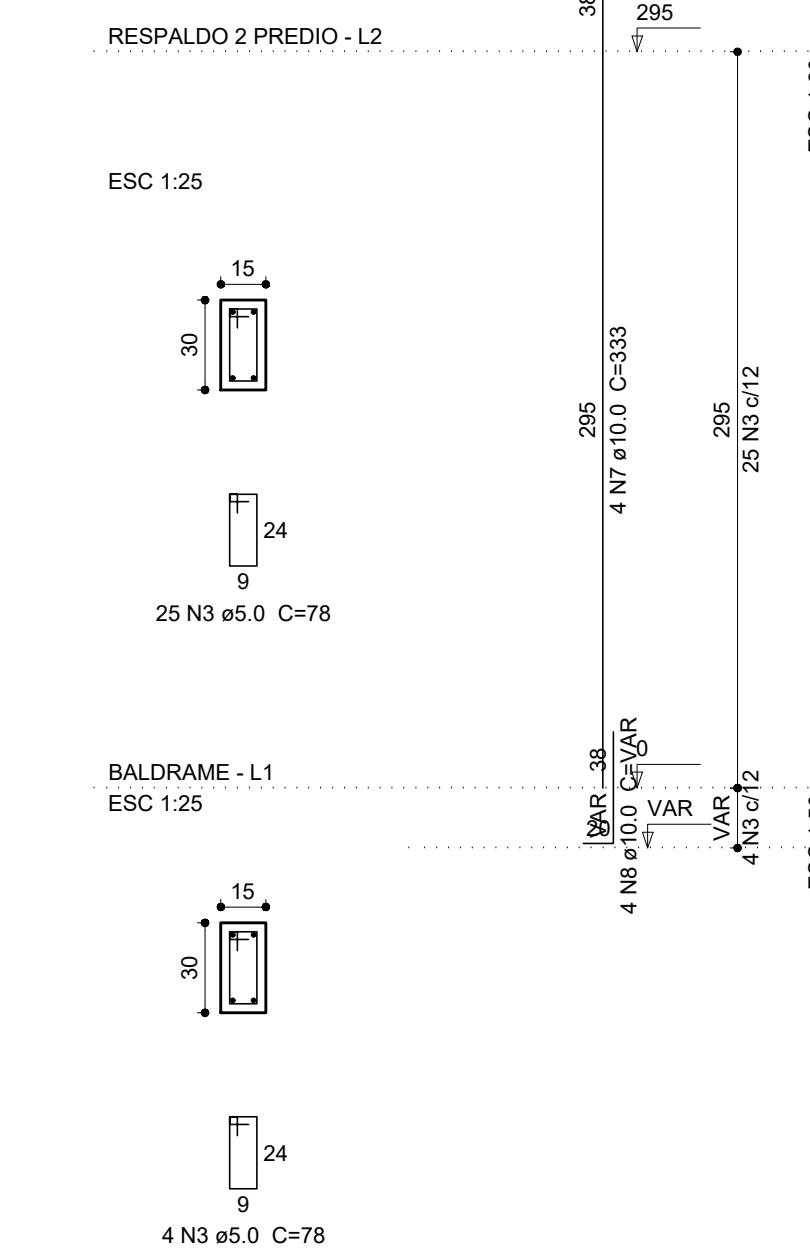
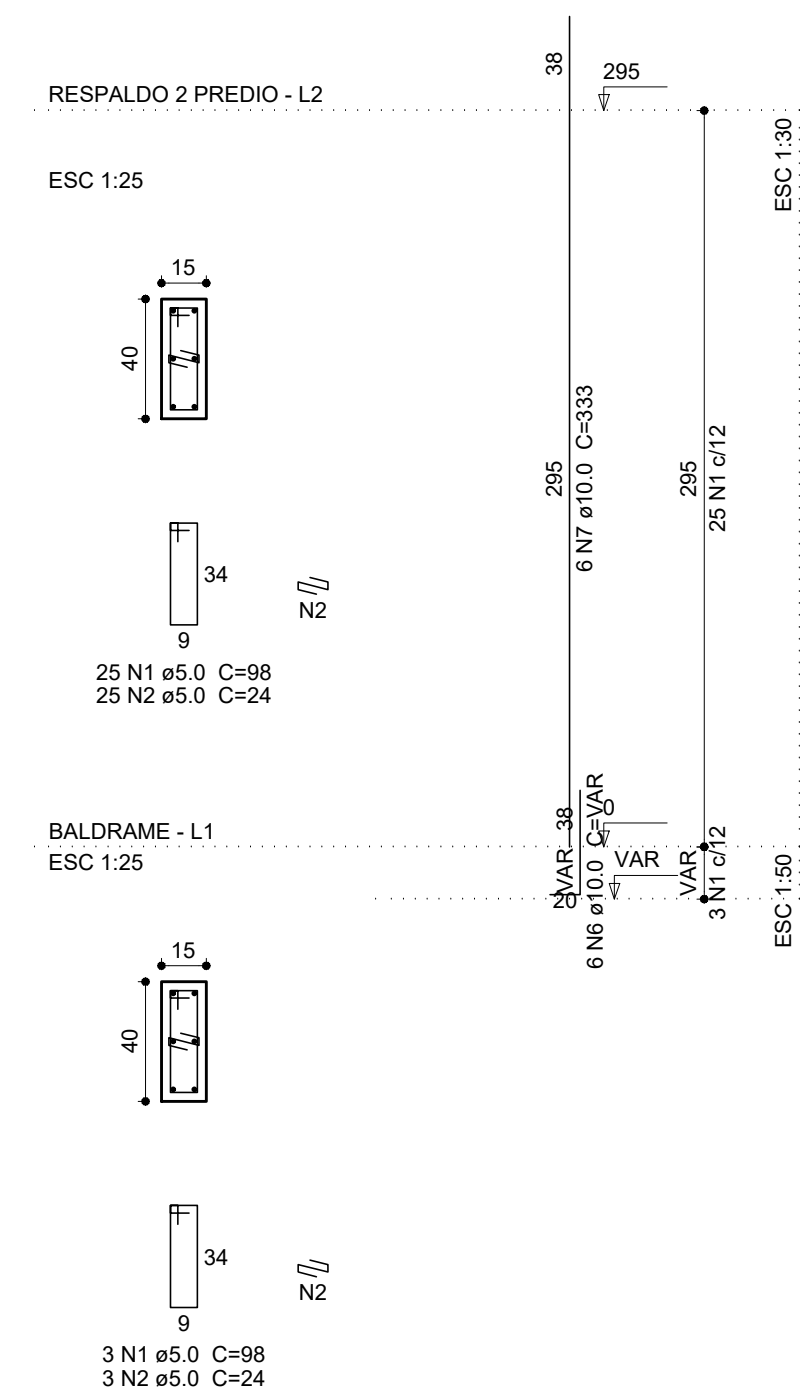


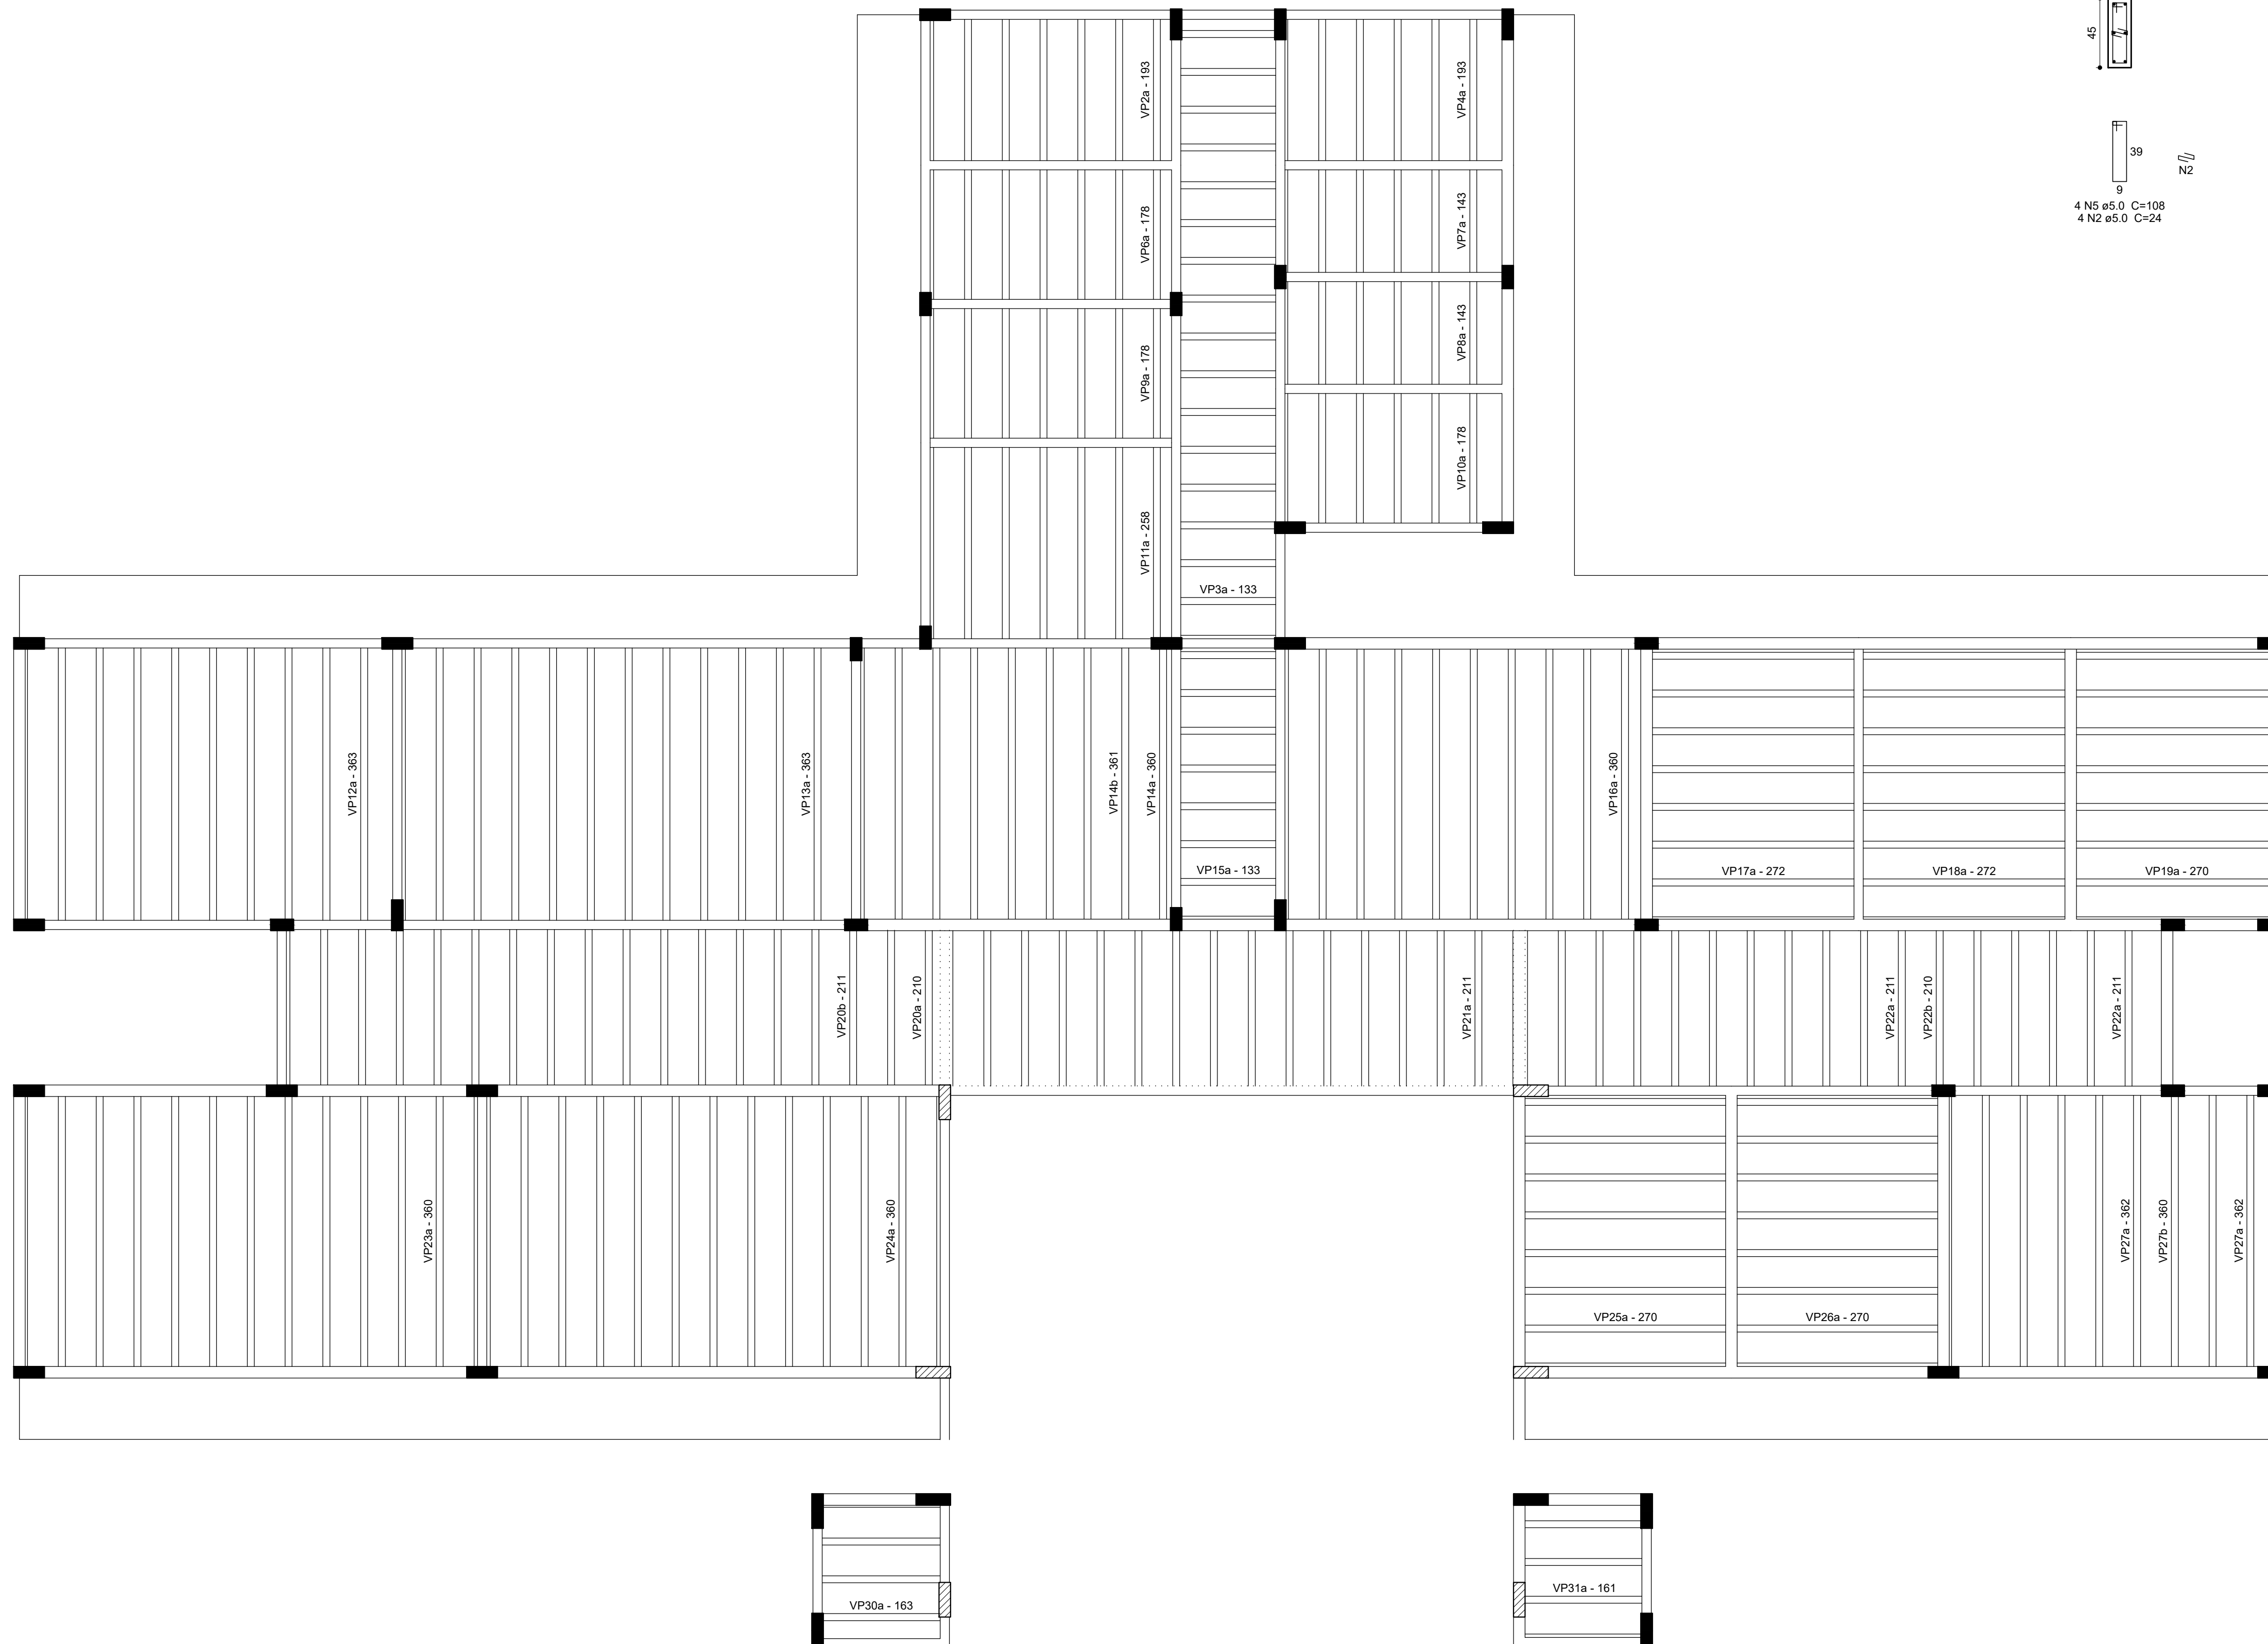

Volume de concreto (C-25) = 8,32 m³
Área de forma = 154,28 m²

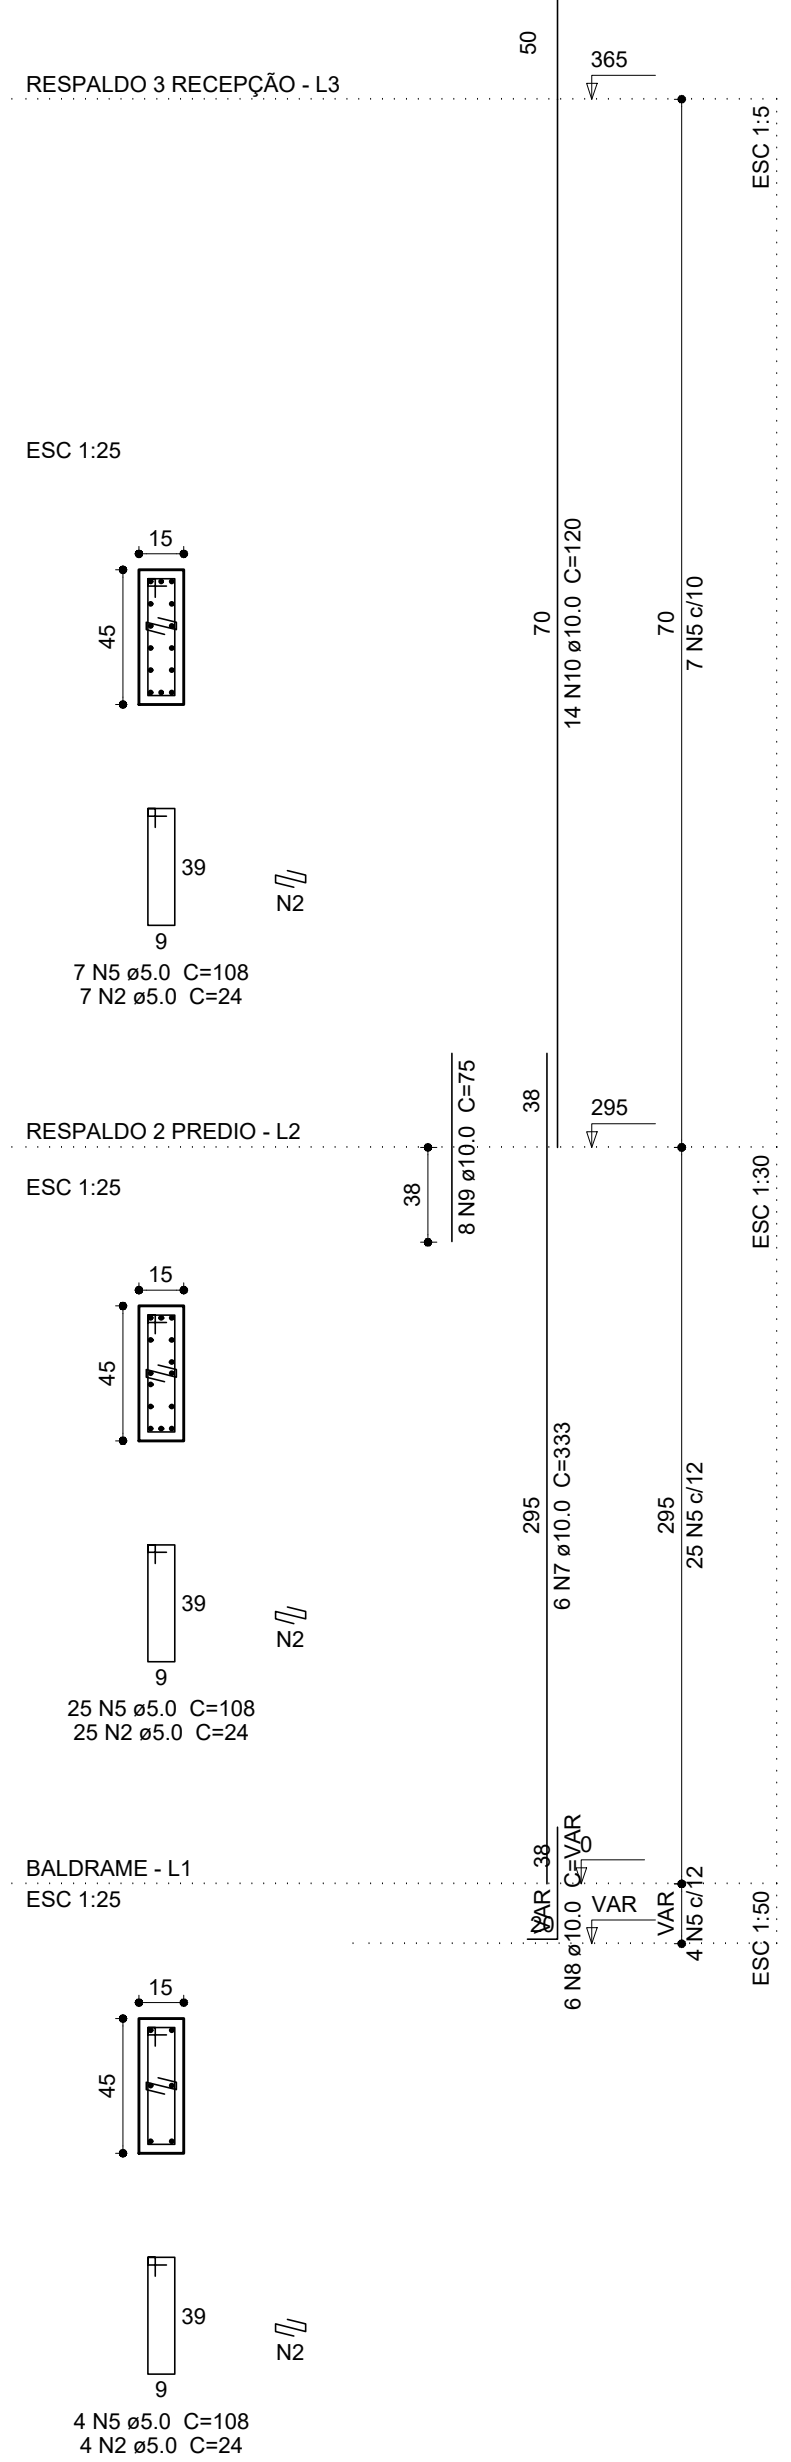

Planta de vigotas pré-moldadas
escala 1:50

PROJETO ESTRUTURAL							
CREA:	OBS:						
ASSOCIAÇÃO DOS MUNICÍPIOS DA MICRORREGIÃO DO VALE DO PARANAIBA AV. ANTÔNIO THOMAZ FERREIRA REZENDE, 3190 - TELEFAX (0xx34)3213-2433 DISTRITO INDUSTRIAL - CEP. 38.402-349 - UBERLÂNDIA - MINAS GERAIS E-mail: amvap@amvapg.org.br - Home Page: www.amvapg.org.br CREA - 10.595							
PROJECTO PARA: CONSTRUÇÃO DA UBS - UNIDADE BÁSICA DE SAÚDE - PORTE II LOCAL: END. OBRÁ: RUA S ESQUINA COM A RUA 5 - BAIRRO PORTAL DOS IPÊ'S I - ARAGUARI - MG. PROP.: PREFEITURA DE ARAGUARI - MG. ASSINATURAS: PREFEITURA MUNICIPAL DE ARAGUARI - MG.						AREA (m²) AREA CONSTRUÇÃO: 415,47m²	
Projeto : AMVAP Assoc. Munic. Mic. V. do Paranaiba Engenheiro Civil JOICE ROBERTA RIBEIRO CREA 104575 / D.MG. CREA AMVAP: 10.595 / D - MG.						Processo nº: ART. nº:	
CONTENDO: PILARES E LAJE				Data: Agosto/ 2020	Folia: 05/06		
				Escala: INDICADAS	Desenho: AMVAP		
ARQUITETA		CONFIGuração DAS FOLHAS					
JÓICE	1-100	Nº	SOLHO	OBSERV	DATA	RUBRICADO	PAGE Nº
		01	001		01/08/2020		01